

BOUWKUNDIGE DETAILS						
Bladnummer	Projectfase	Detailnummer	Schaal	Formaat	Datum	Datum gewijzigd
D01	DO	DG01	100	A3	26-03-2026	19-05-2026
D01	DO	H01	5	A3	26-03-2026	19-05-2026
D01	DO	H02	5	A3	26-03-2026	19-05-2026
D01	DO	H03	5	A3	26-03-2026	19-05-2026
D01	DO	V01	5	A3	26-03-2026	19-05-2026
D01	DO	V02	5	A3	26-03-2026	19-05-2026
D01	DO	V03	5	A3	26-03-2026	19-05-2026
D01	DO	V04	5	A3	26-03-2026	19-05-2026
D01	DO	V05	5	A3	26-03-2026	19-05-2026
D01	DO	V06	5	A3	26-03-2026	19-05-2026
D01	DO	V07	5	A3	26-03-2026	19-05-2026
D01	DO	V08	5	A3	26-03-2026	19-05-2026
D01	DO	V09	5	A3	26-03-2026	19-05-2026
D01	DO	V10	5	A3	06-05-2026	19-05-2026

Rc-waarden

- gevelconstructie

Rc= 4.7 m²K/W
- beganegrondvloer

Rc= 3.7 m²K/W
- dakconstructie

Rc= 6.3 m²K/W

Gemeente Texel

.txl

Behoort bij besluit van
Burgemeester en Wethouders van Texel,
zaaknummer: 3766980
kenmerk document: bijlage 4/8
namens de burgemeester en wethouders van Texel,

de heer R. Westbroek
afdelingsmanager Beleid & Vergunningen

DETAILS



Rogier van der Weydestraat 8E | 1817 MJ Alkmaar | Postbus 1121 | 1810 KC Alkmaar | T +(31)723031200 | E info@bbhd.nl | www.bbhd.nl

Project

TWEE-ONDER-EEN KAP I DE COCKSDORP TEXEL

IOV TUIN BOUWONTWIKKELING BV

Projectarchitect

DIRK VLAAR

Projectcoördinator

WILLIAM KROM

Getekend

ERIK VAN BERKUM

Tekening

DEFINITIEF ONTWERP

DETAILS

Schaal

1: 5

Formaat

A3

Projectnummer

2026002

Projectfase

Tekeningnummer

Datum

get.


26-03-2026

gew.


19-05-2026

DO


D01

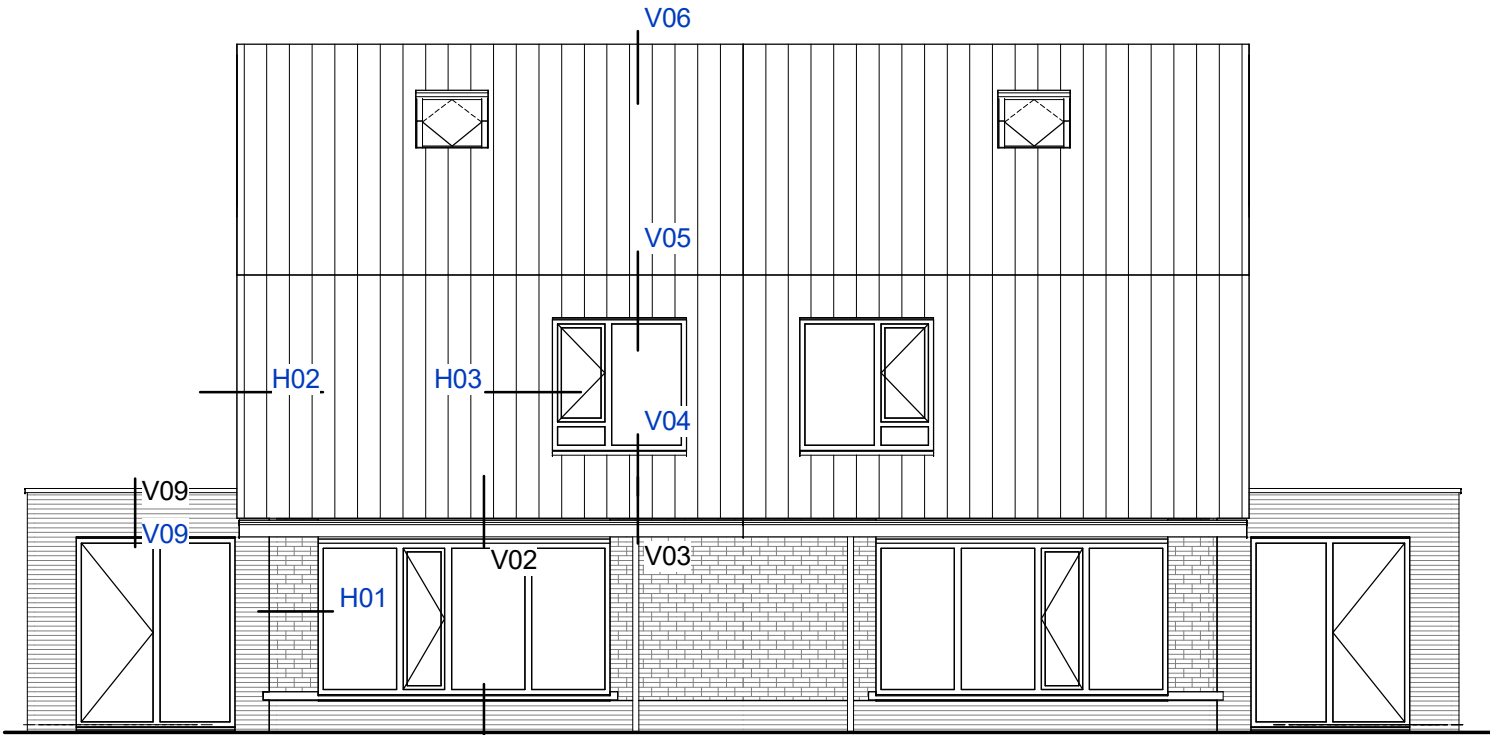

Voorgevel

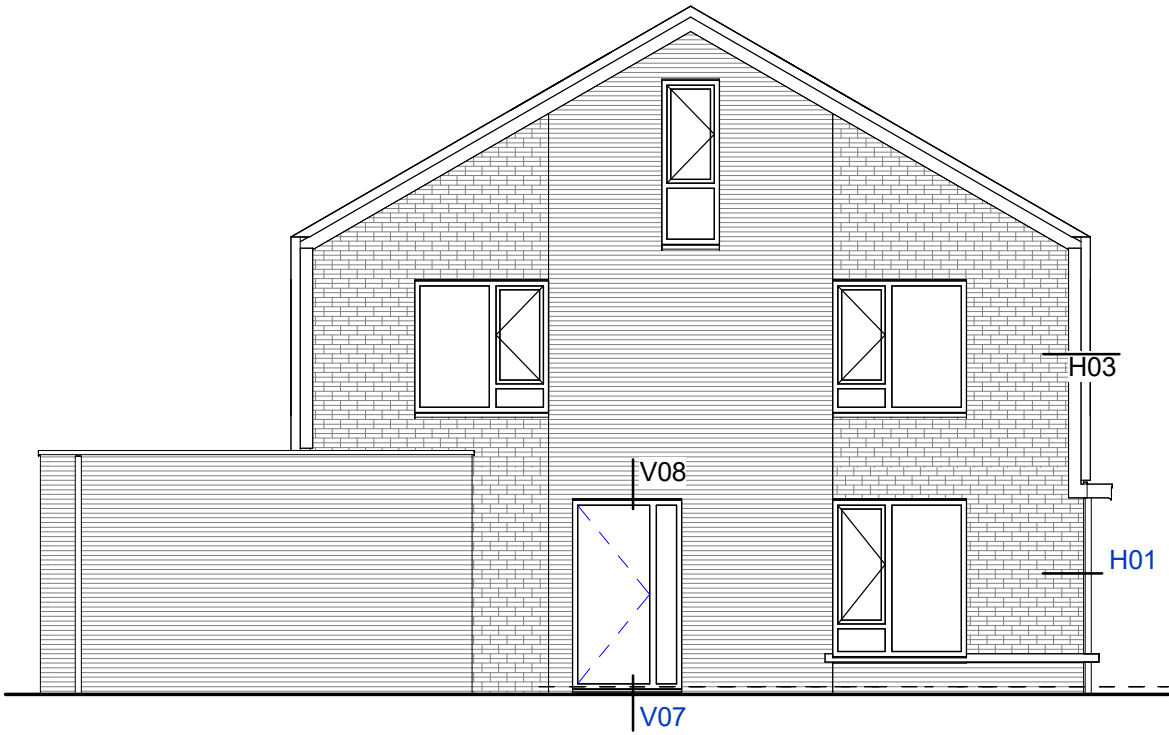

Linkergevel

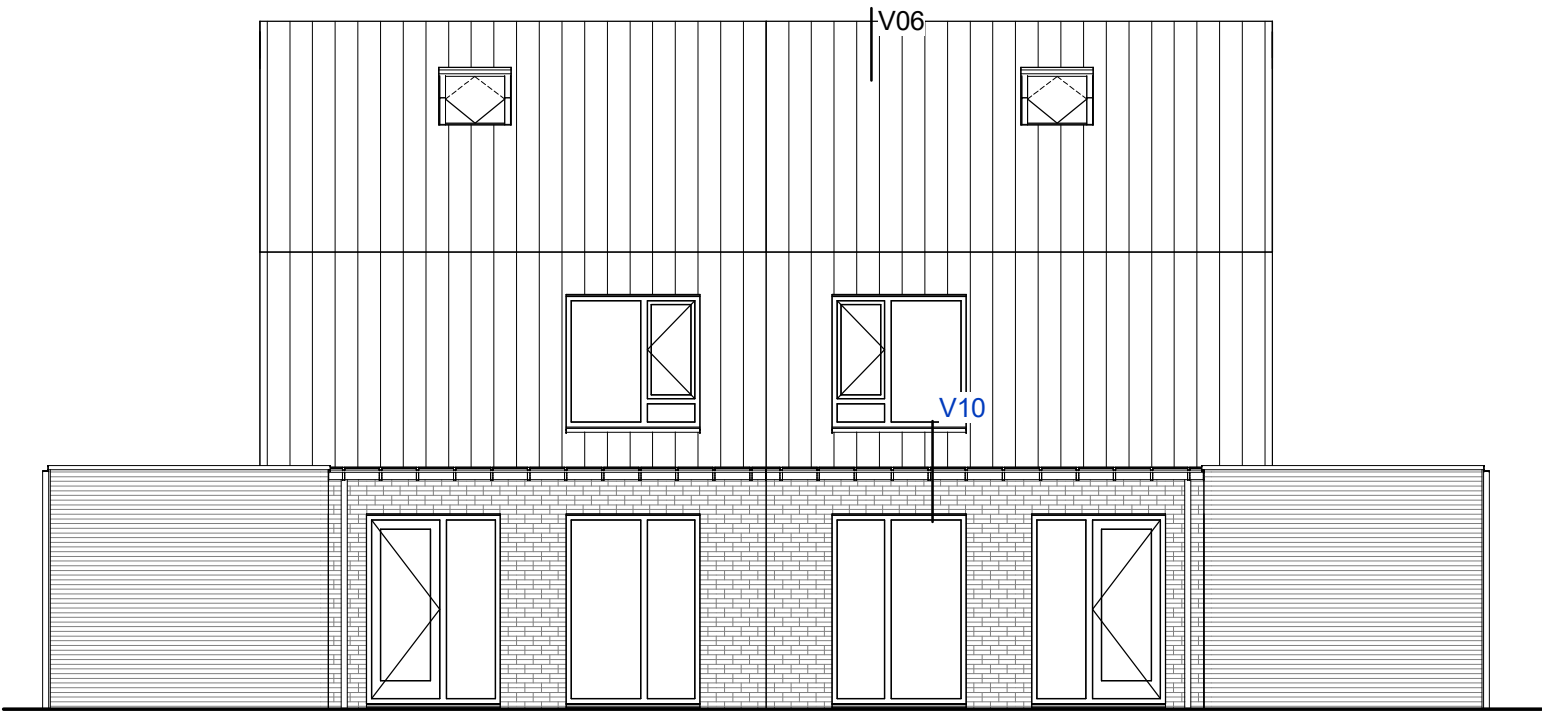

Achtergevel

B B H D
architecten

Projectomschrijving

TWEE-ONDER-EEN KAP | DE COCKSDORP TEXEL

Detailboeknummer

D01

Projectnummer

2026002

Projectfase

Detailnummer

D0

DG01

Schaal

1 : 100

Formaat

A3


Datum

26-03-2026


gew.

19-05-2026

IOV TUIN BOUWONTWIKKELING BV

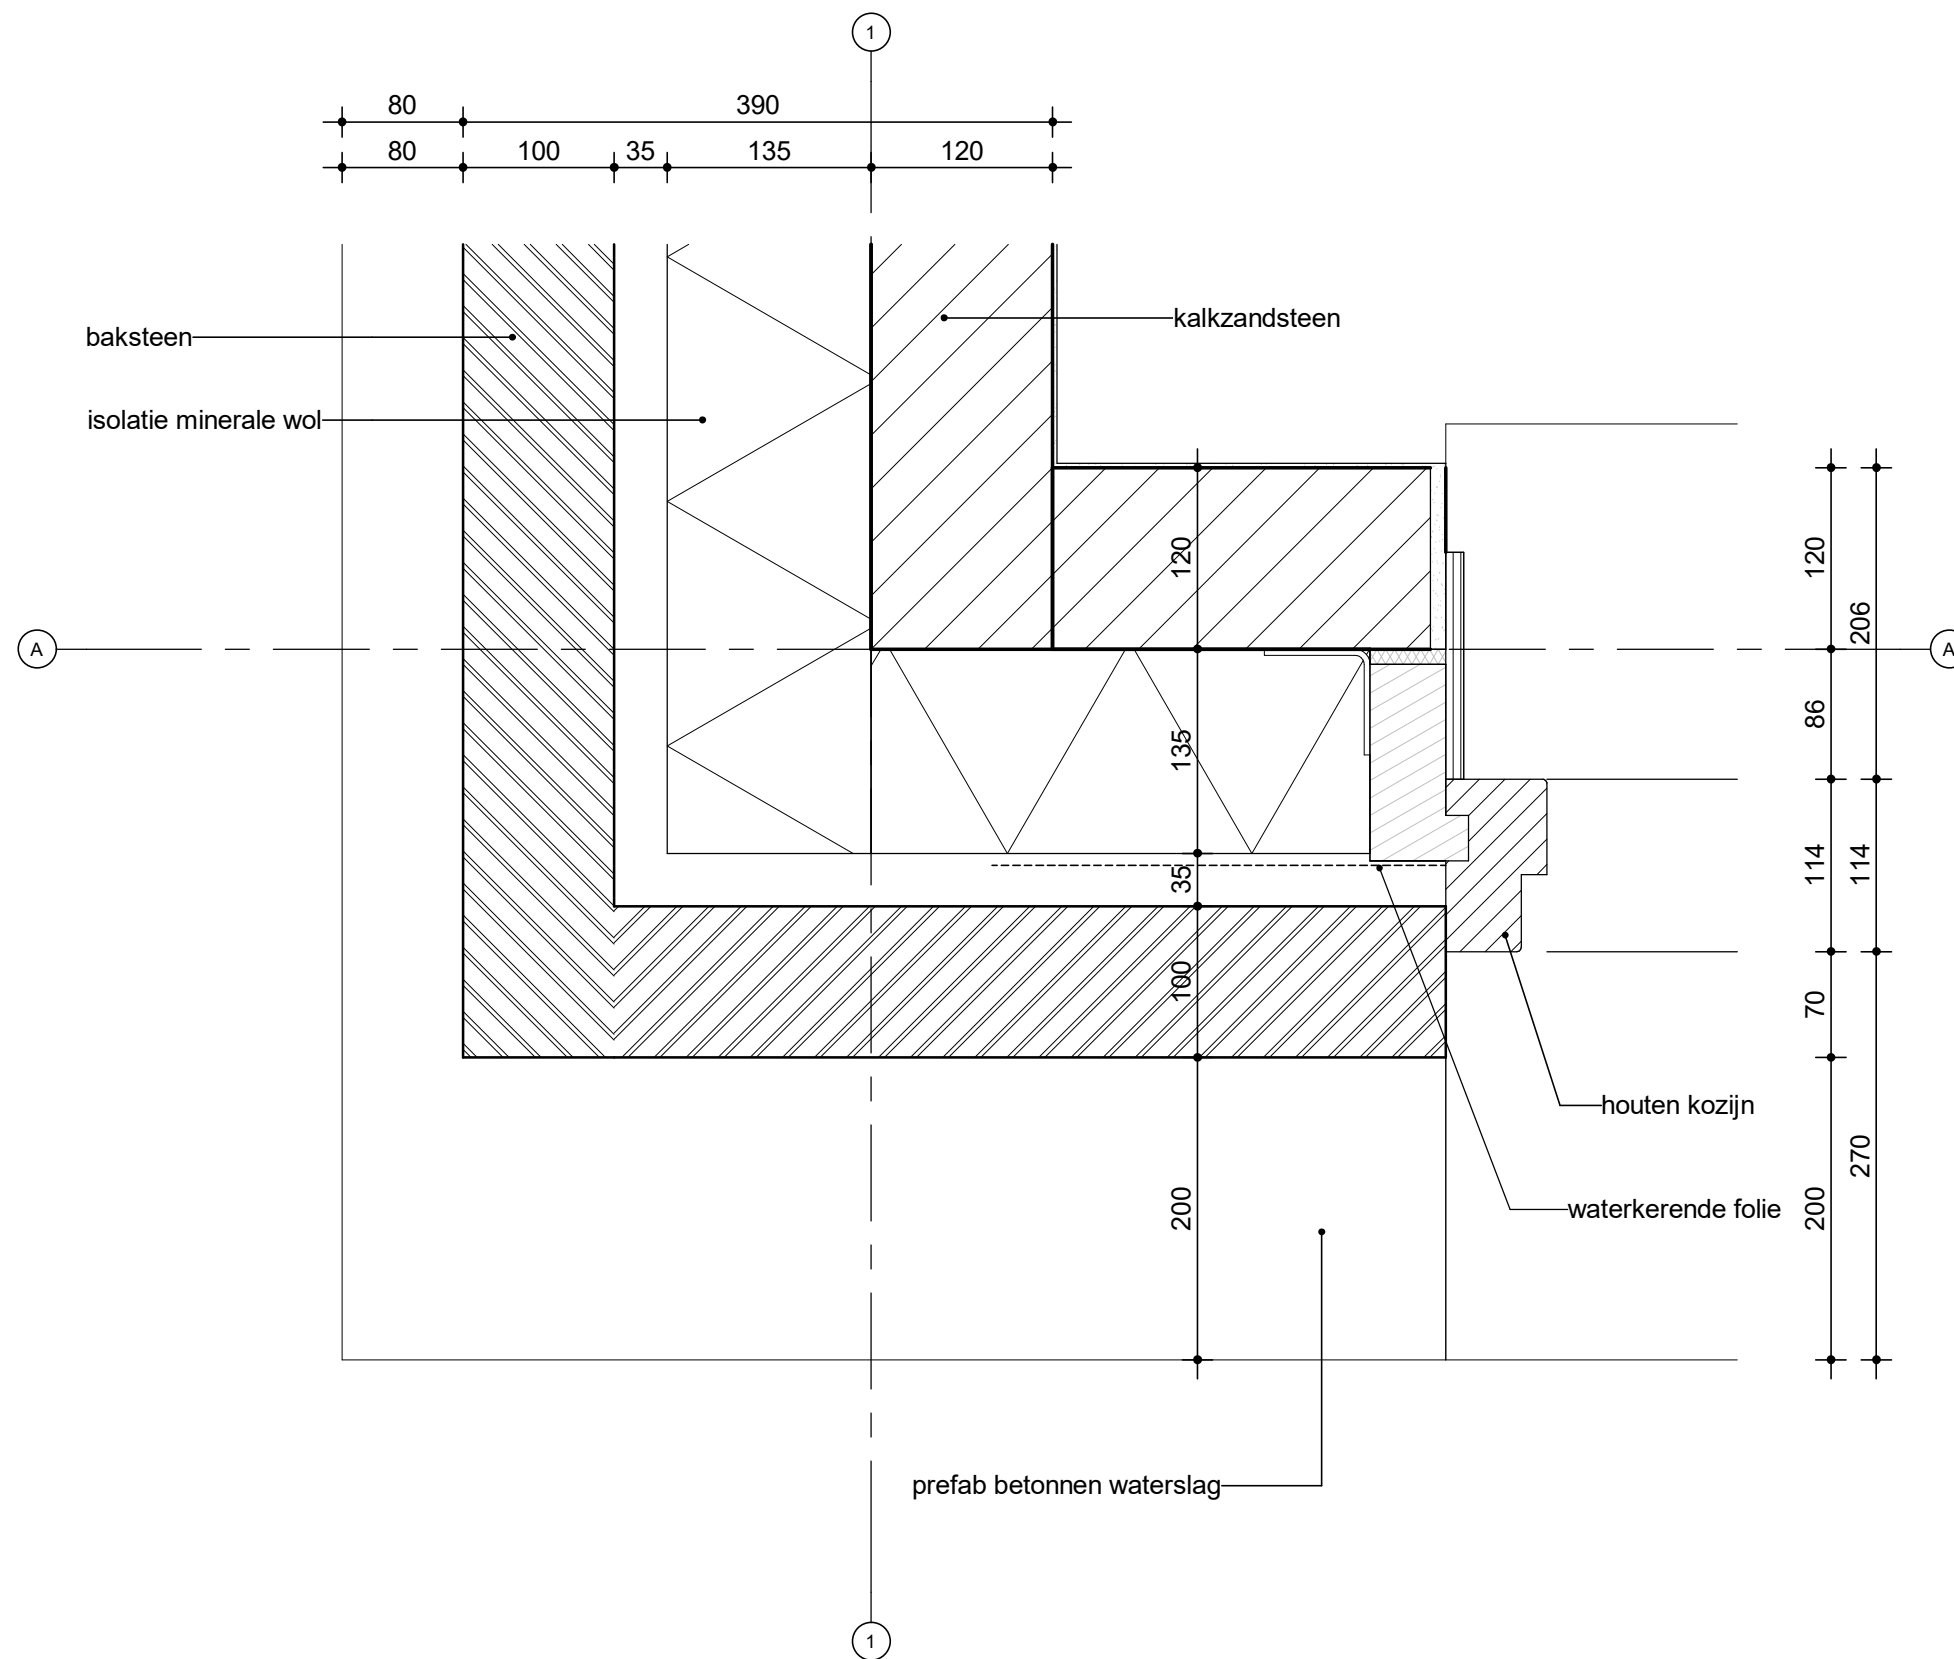

B B H D architecten	
Projectomschrijving TWEE-ONDER-EEN KAP I DE COCKSDORP TEXEL	
IOV TUIN BOUWONTWIKKELING BV	
Detailboeknummer D01	Schaal 1 : 5
Projectnummer 2026002	Formaat A3
Projectfase Detailnummer	Datum 26-03-2026
D0	H01
gew.	19-05-2026

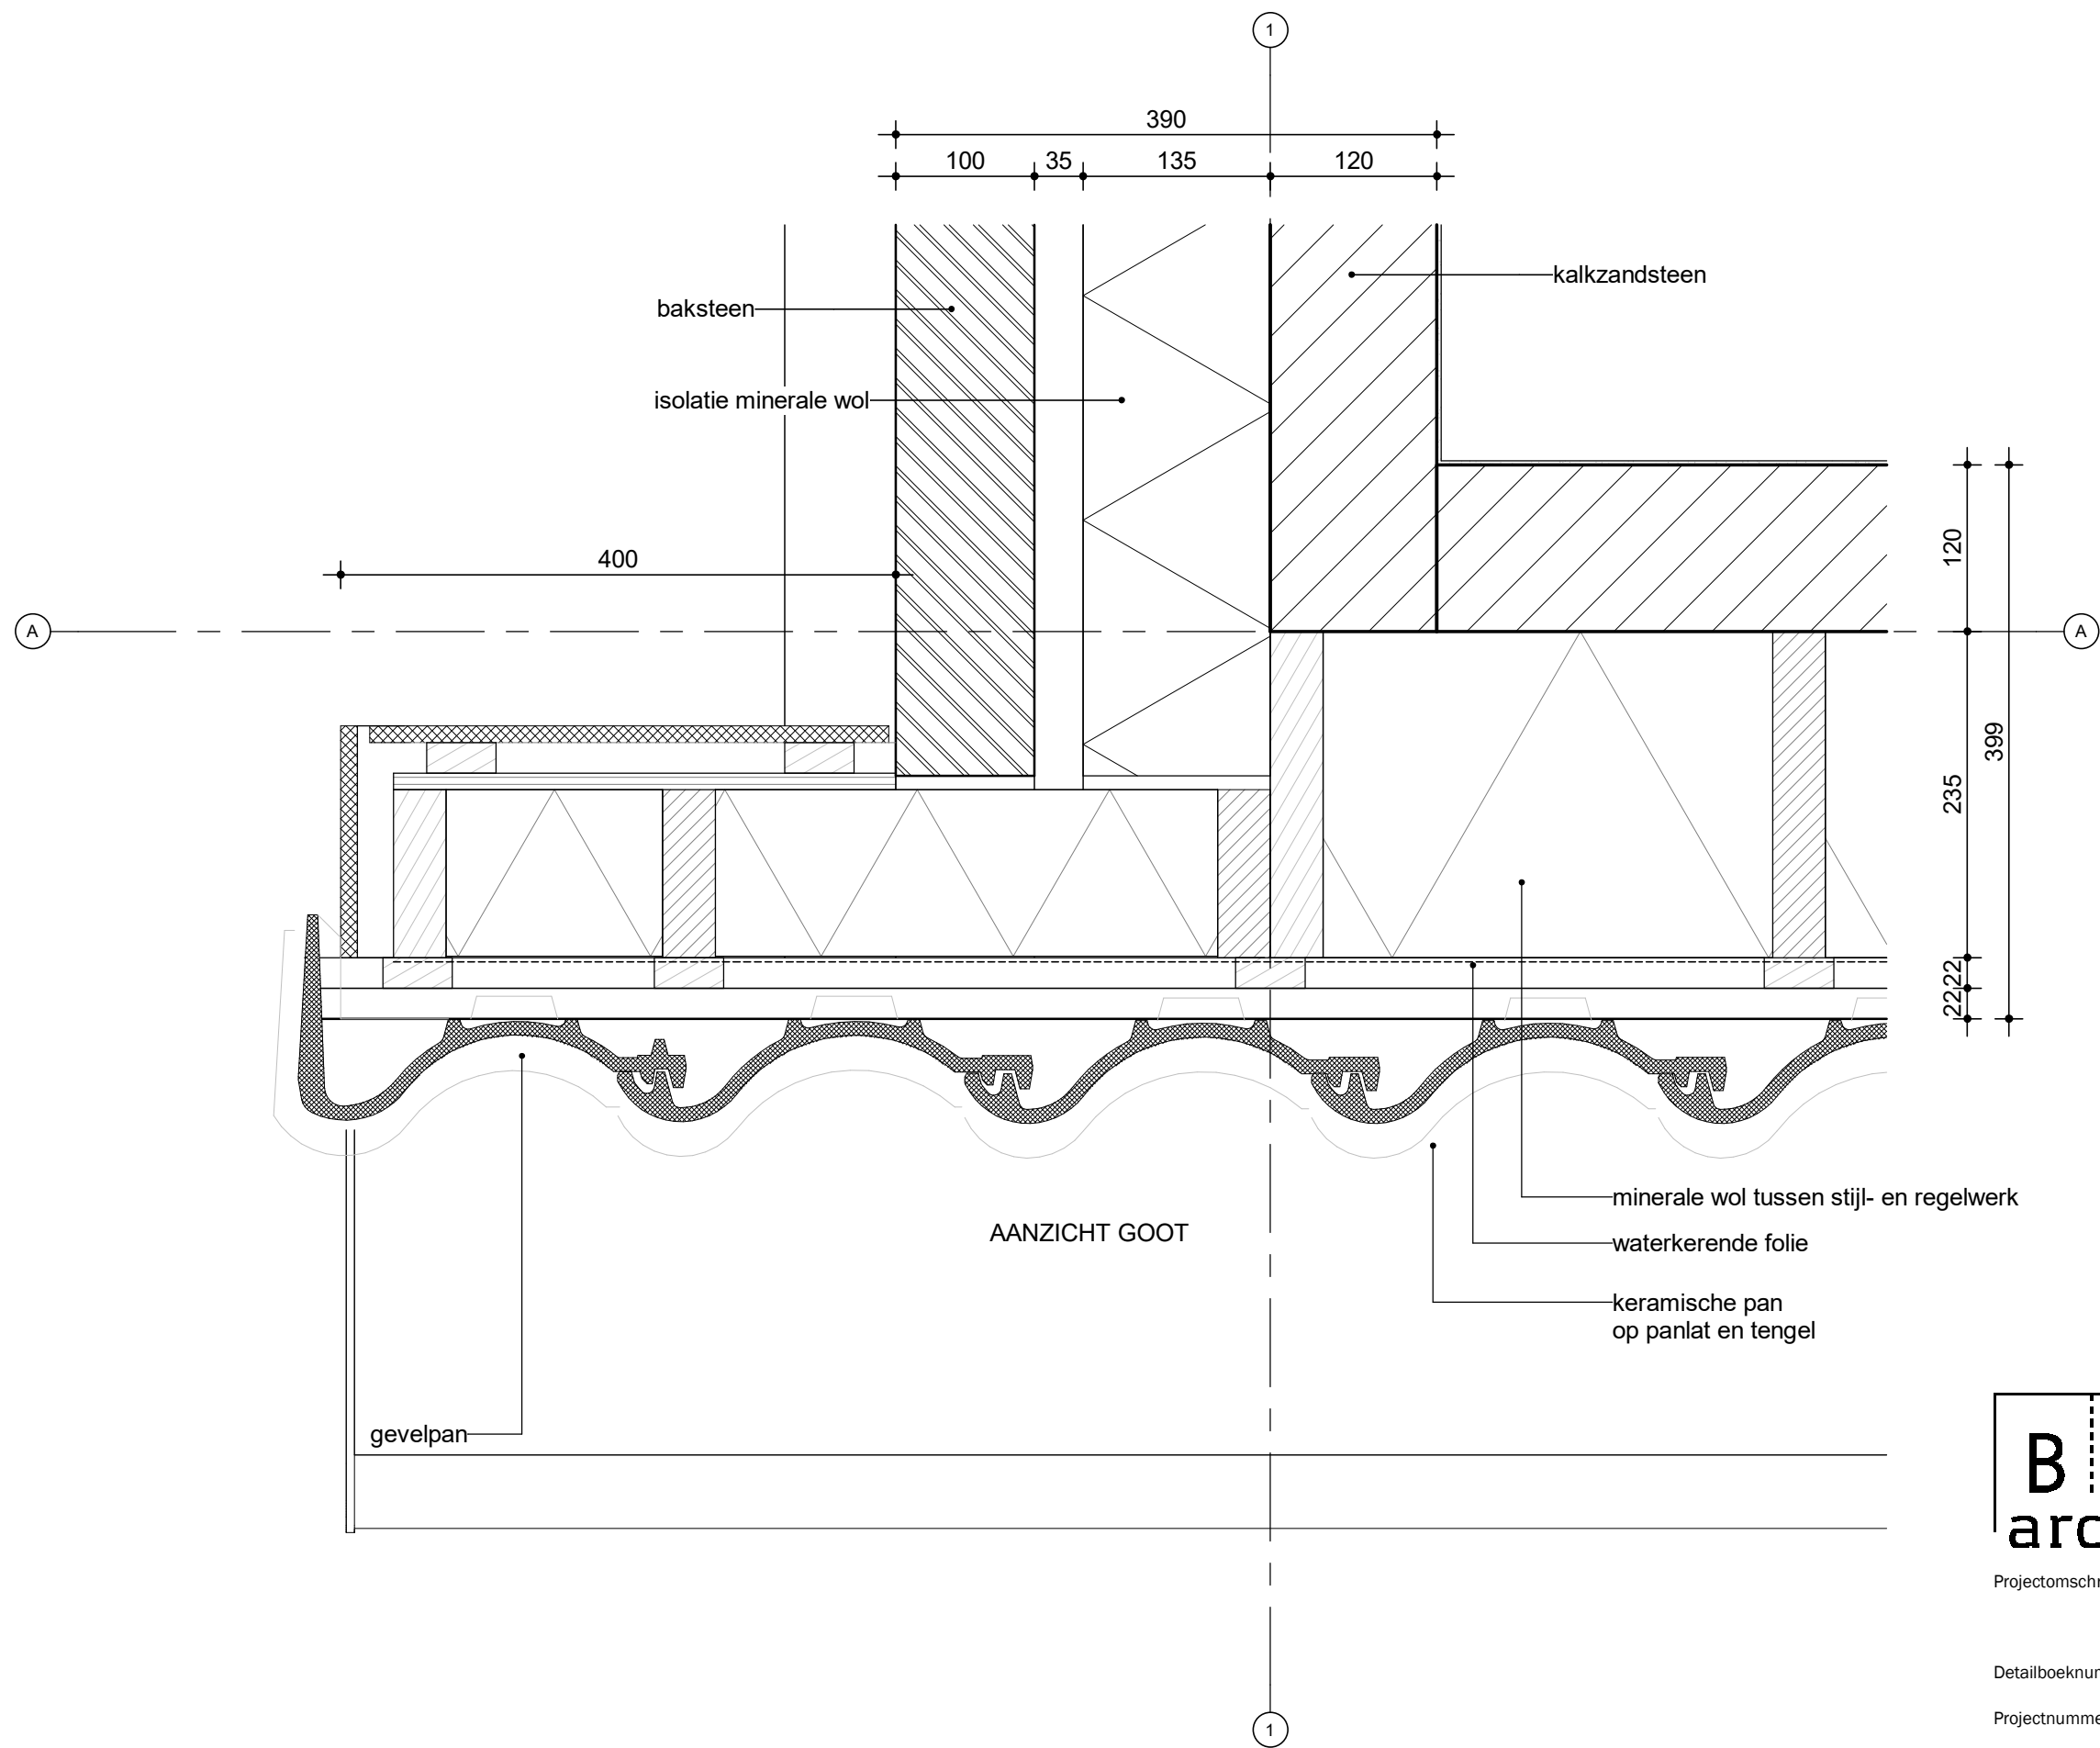

B


B

H

D

architecten


Projectomschrijving		TWEE-ONDER-EEN KAP DE COCKSDORP TEXEL	
		IOV TUIN BOUWONTWIKKELING BV	
Detailboeknummer	D01	Schaal	1 : 5
Projectnummer	2026002	Formaat	A3
Projectfase	Detailnummer	Datum	
		get.	26-03-2026
D0	H02	gew.	19-05-2026

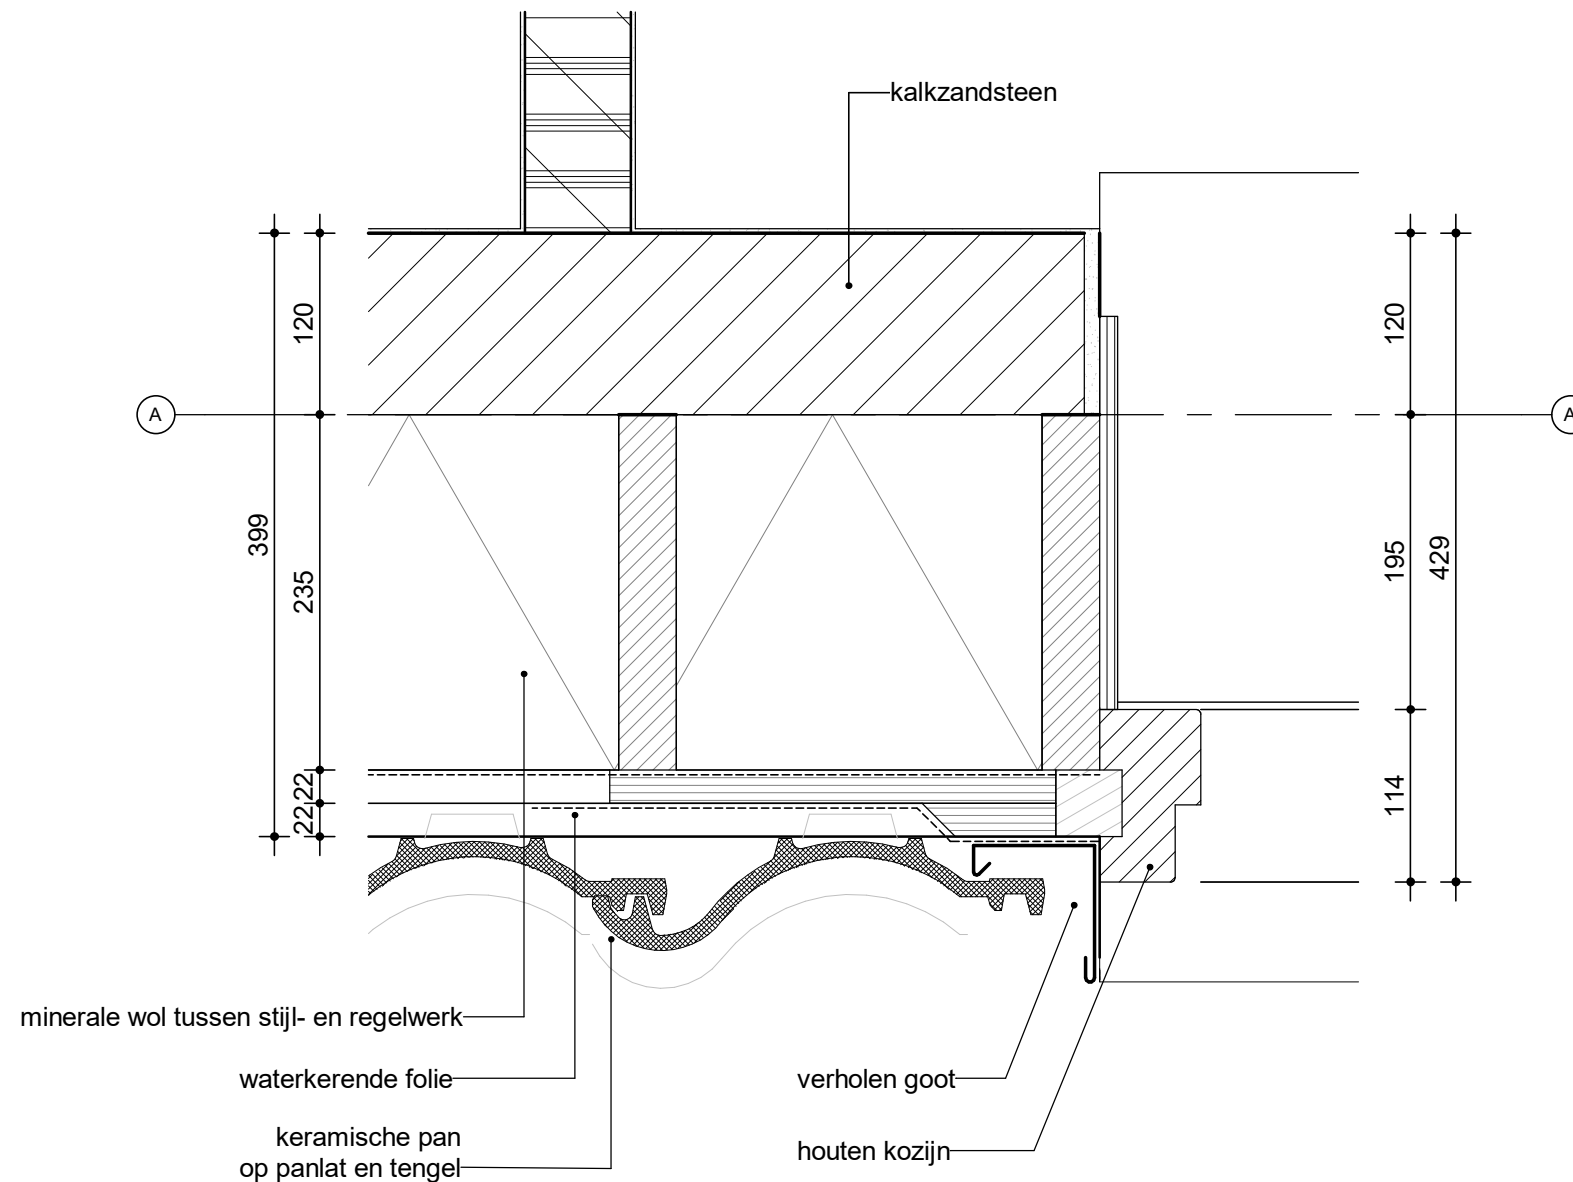


B B H D

architecten

Projectomschrijving		TWEE-ONDER-EEN KAP I DE COCKSDORP TEXEL	
		IOV TUIN BOUWONTWIKKELING BV	
Detailboeknummer	D01	Schaal	1 : 5
Projectnummer	2026002	Formaat	A3
Projectfase	Detailnummer	Datum	
		get.	26-03-2026
D0	H03	gew.	19-05-2026

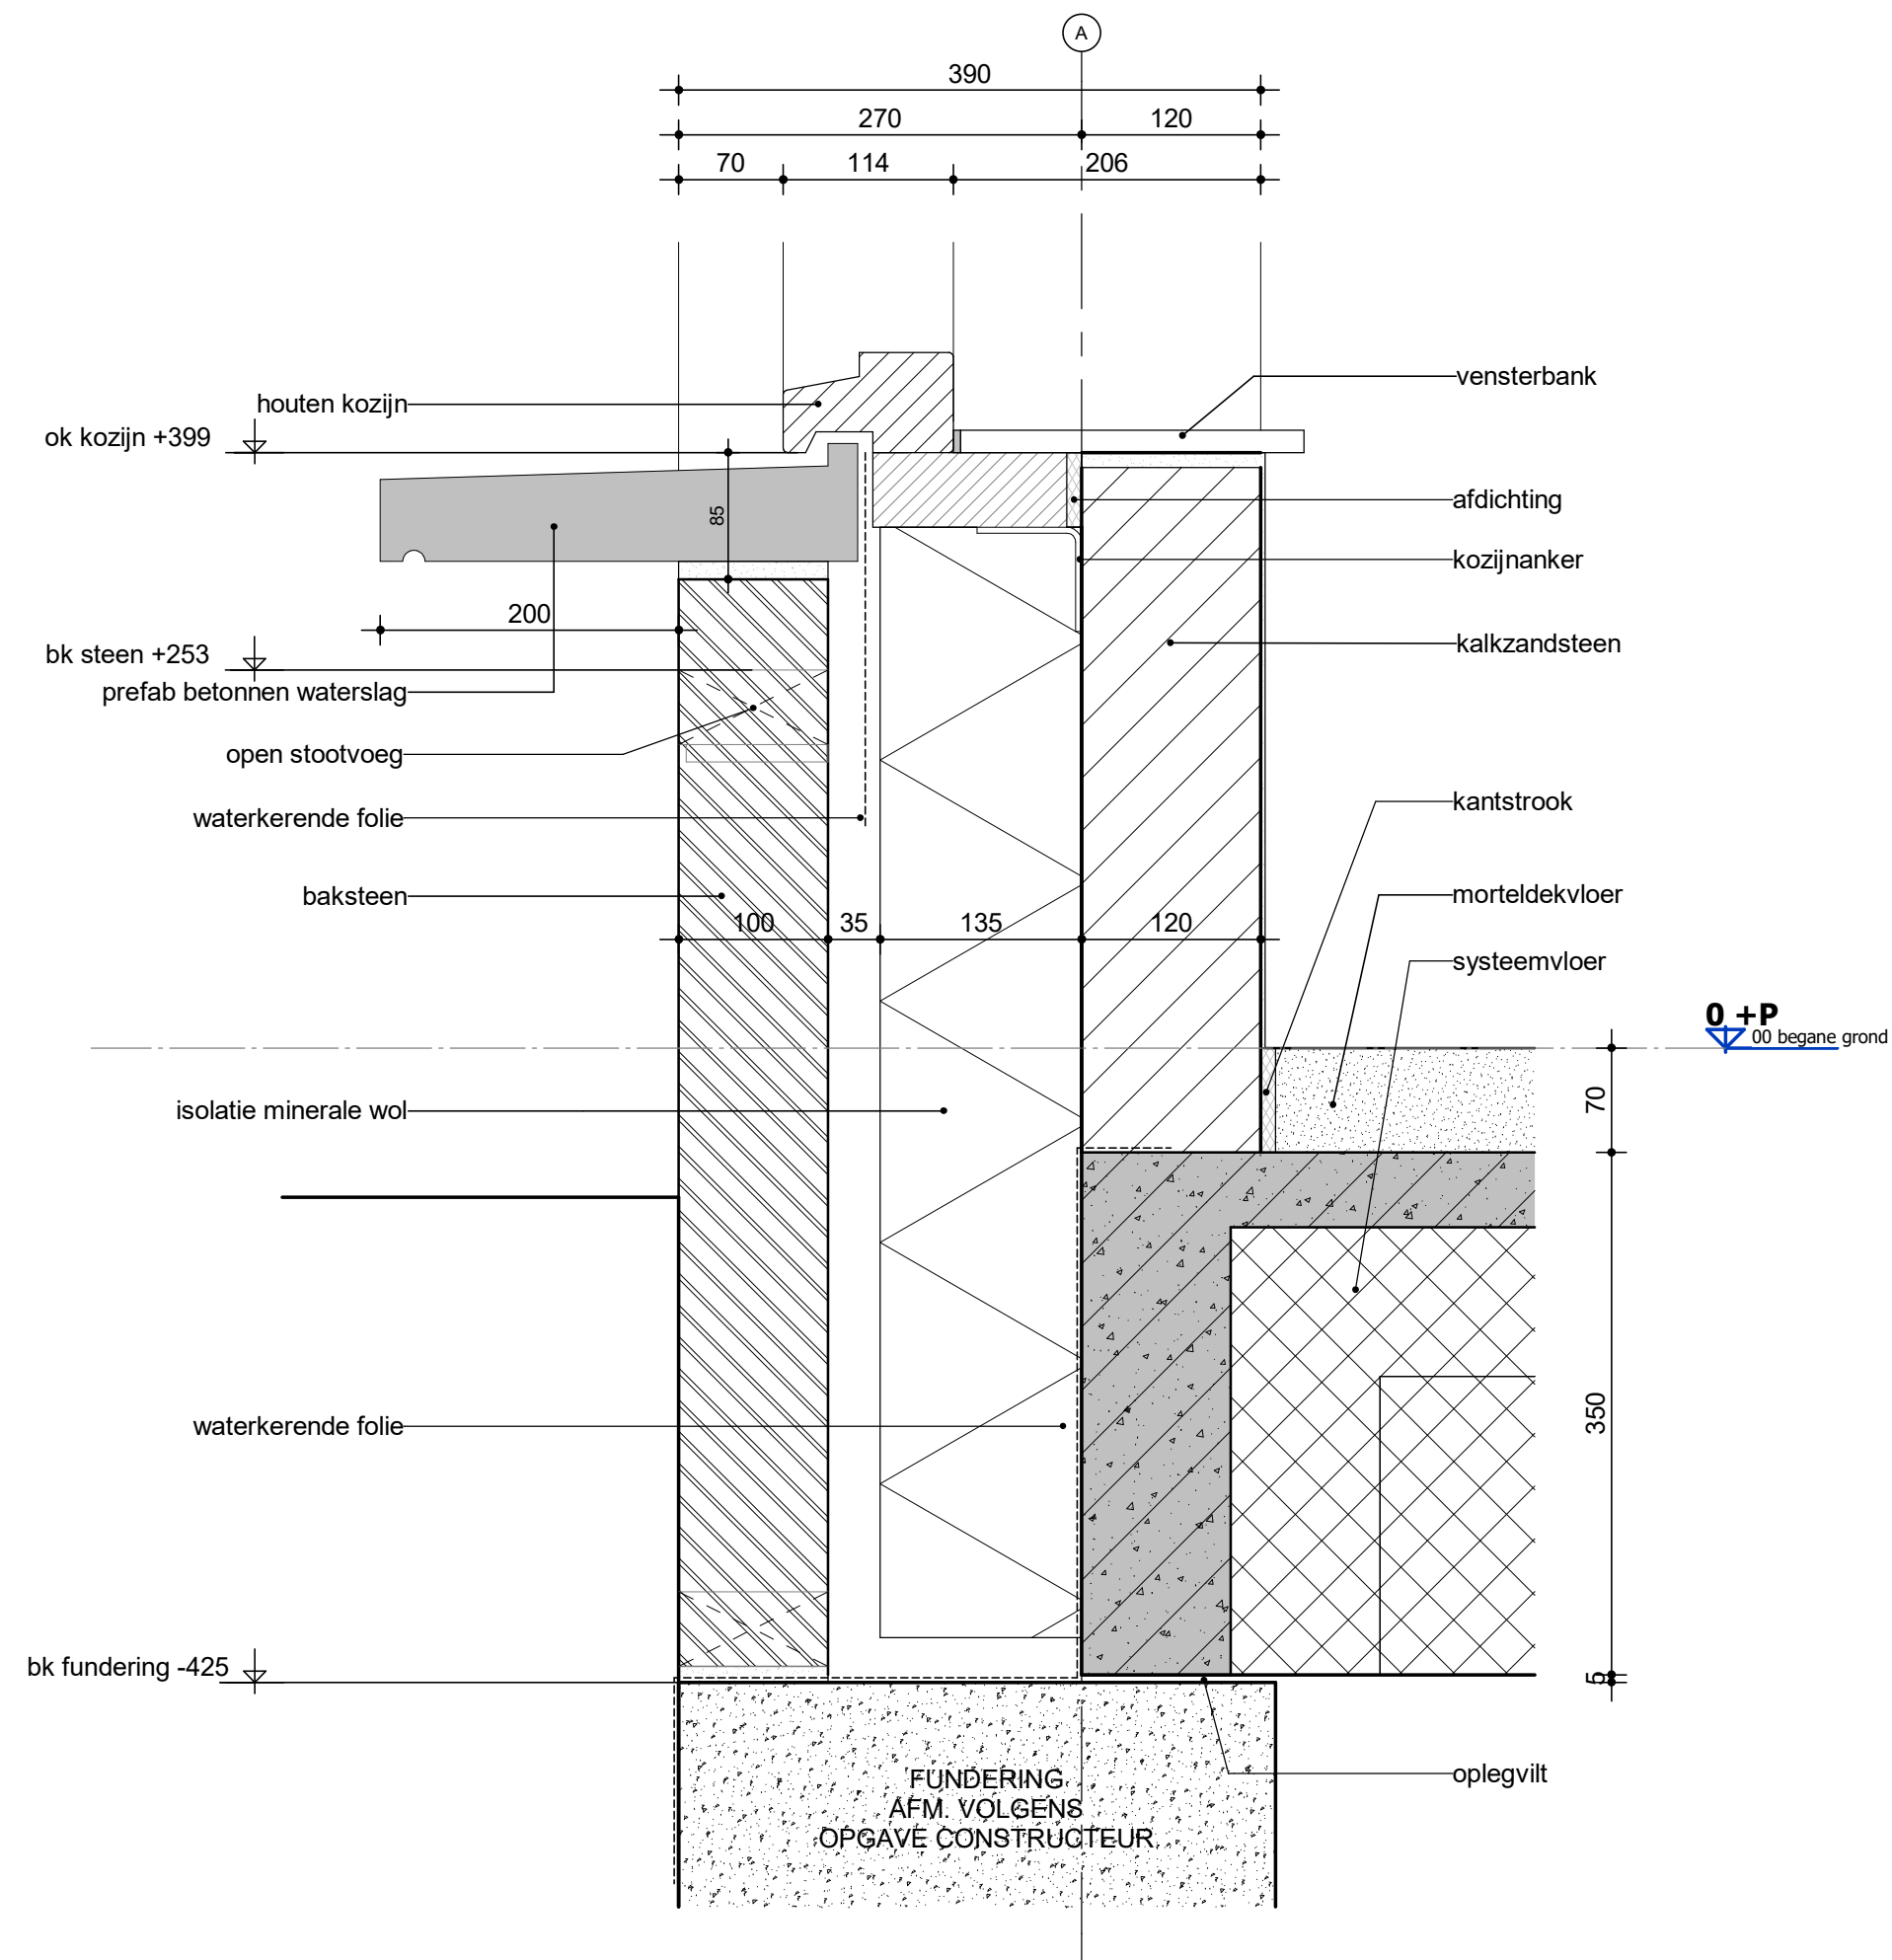

B B H D architecten			
Projectomschrijving TWEE-ONDER-EEN KAP I DE COCKSDORP TEXEL			
IOV TUIN BOUWONTWIKKELING BV			
Detailboeknummer	D01	Schaal	1 : 5
Projectnummer	2026002	Formaat	A3
Projectfase	Detailnummer	Datum	
		get.	26-03-2026
D0	V01	gew.	19-05-2026

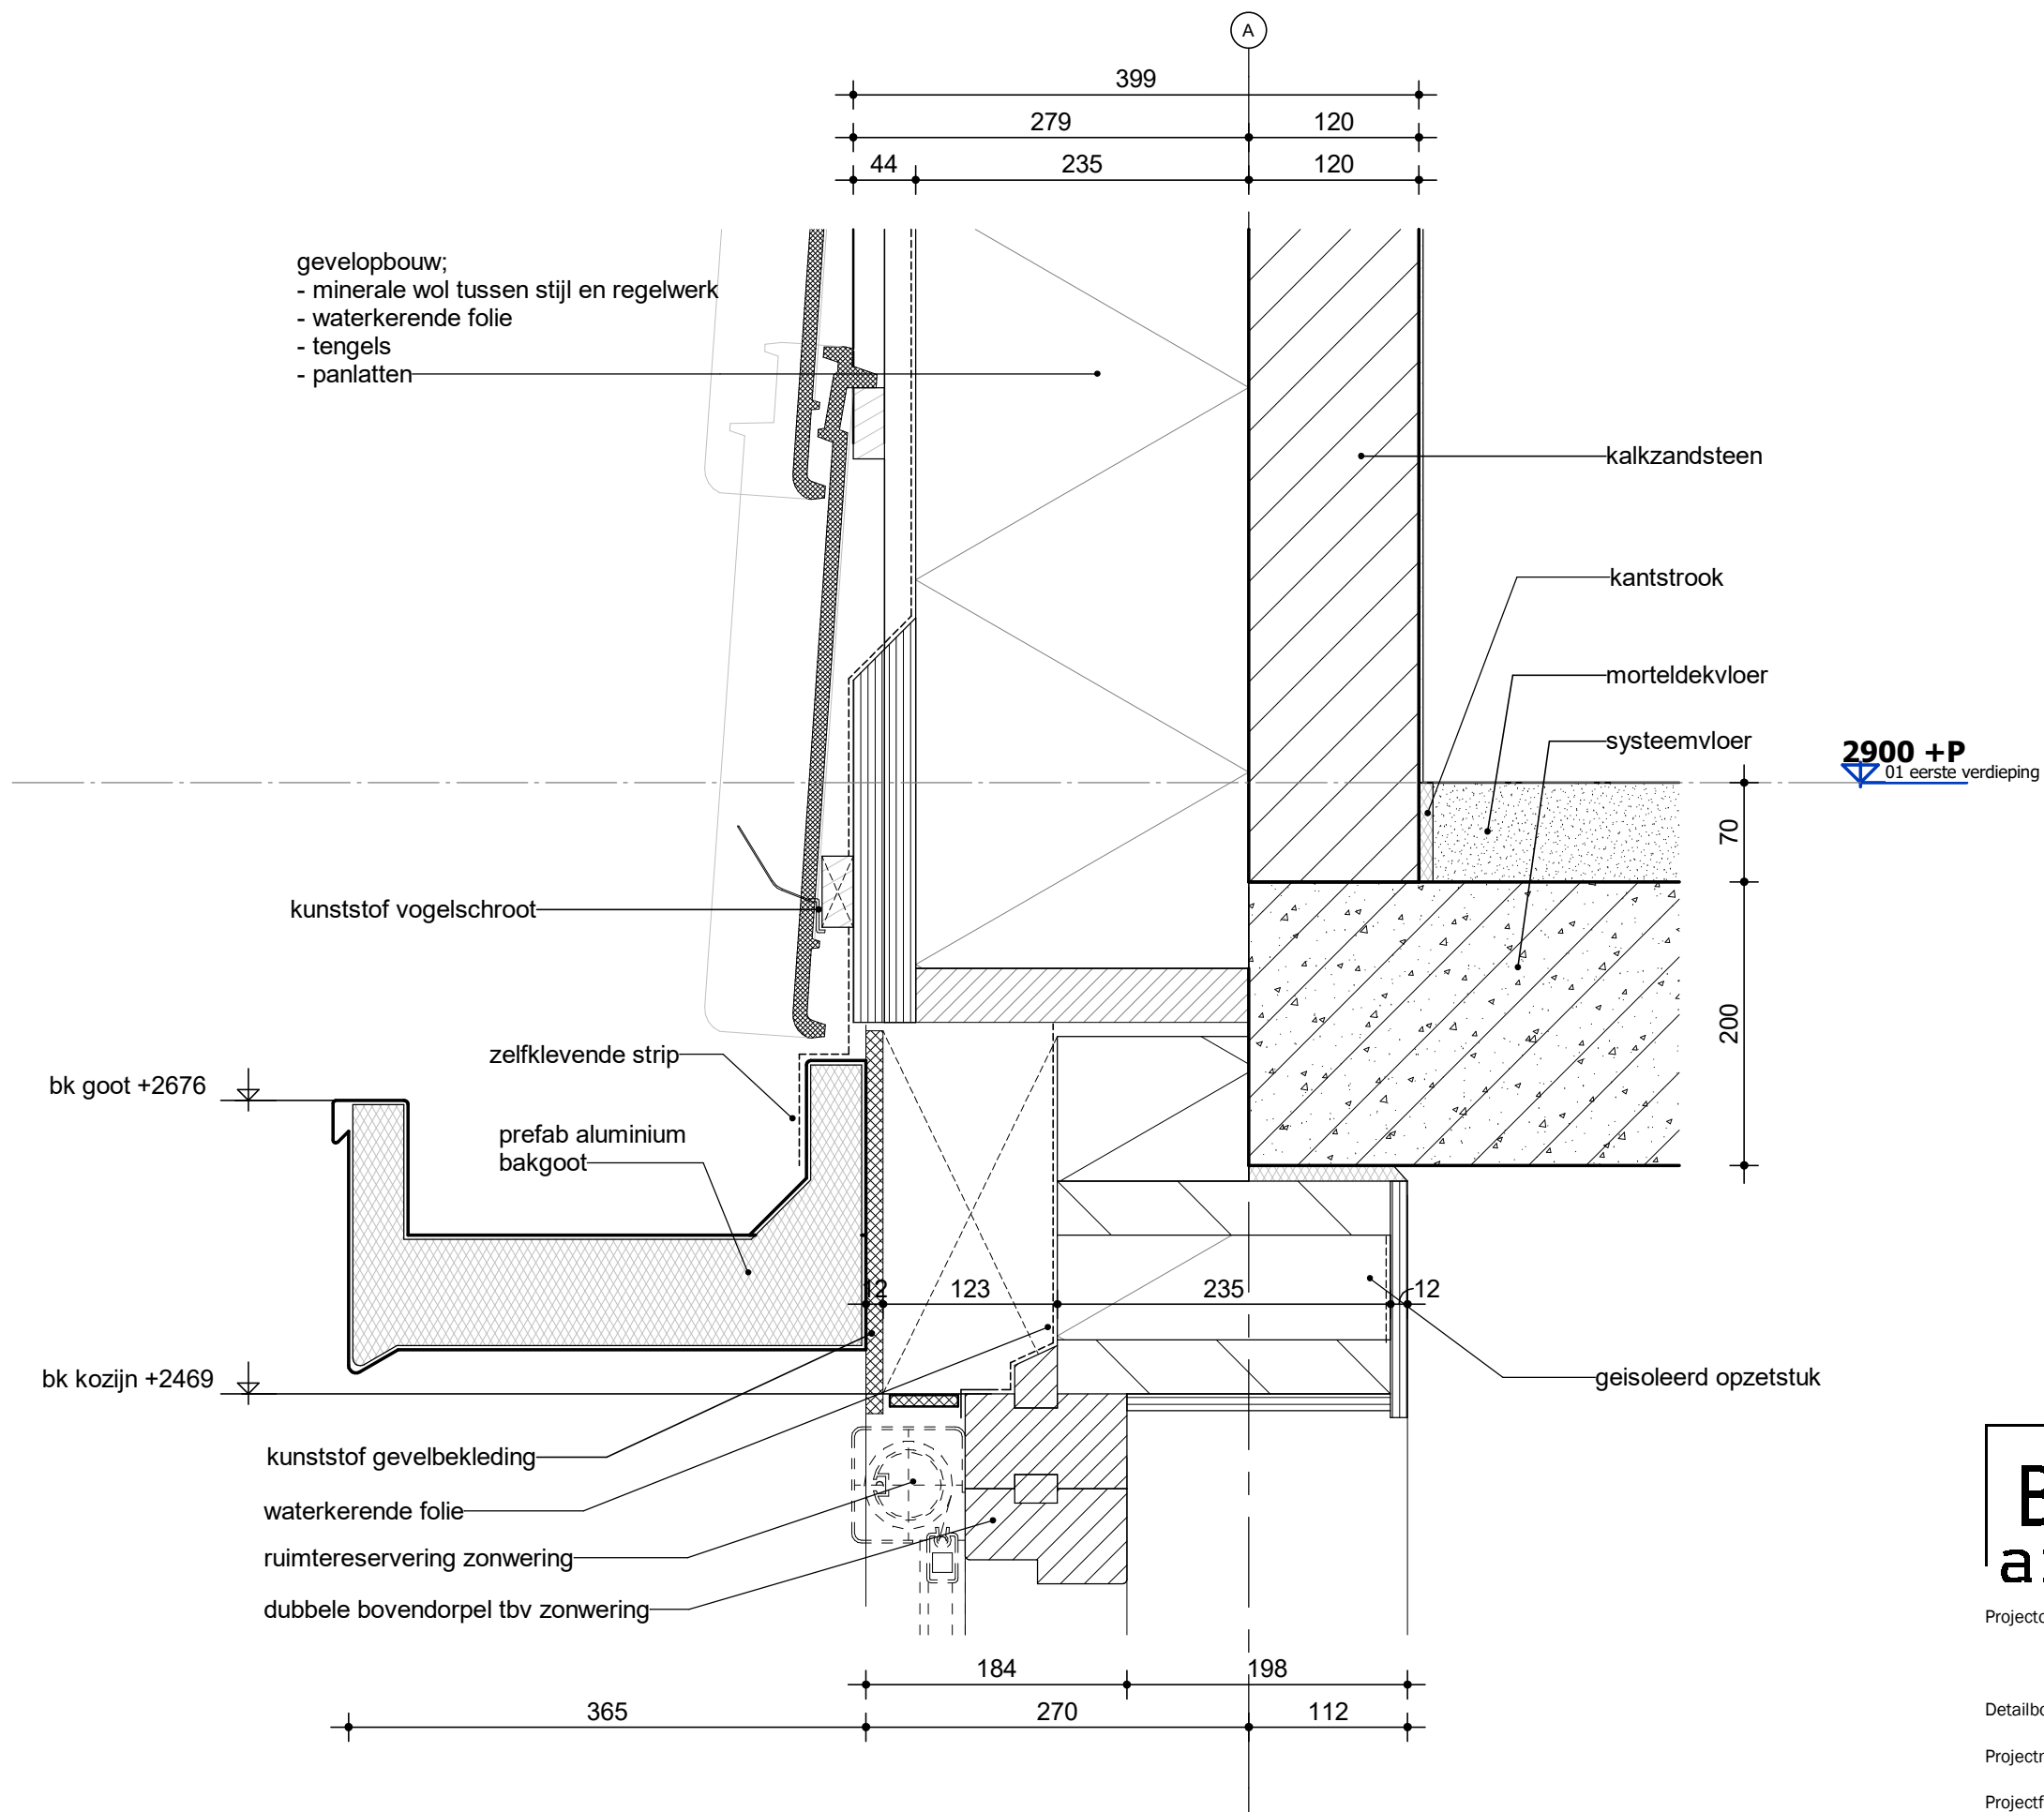

B B H D
architecten

Projectomschrijving **TWEE-ONDER-EEN KAP | DE COCKSDORP TEXEL**


IOV TUIN BOUWONTWIKKELING BV

Detailboeknummer **D01** Schaal **1 : 5**


Projectnummer **2026002** Formaat **A3**

Projectfase **Detailnummer** Datum **26-03-2026**


D0 V02 gew. **19-05-2026**

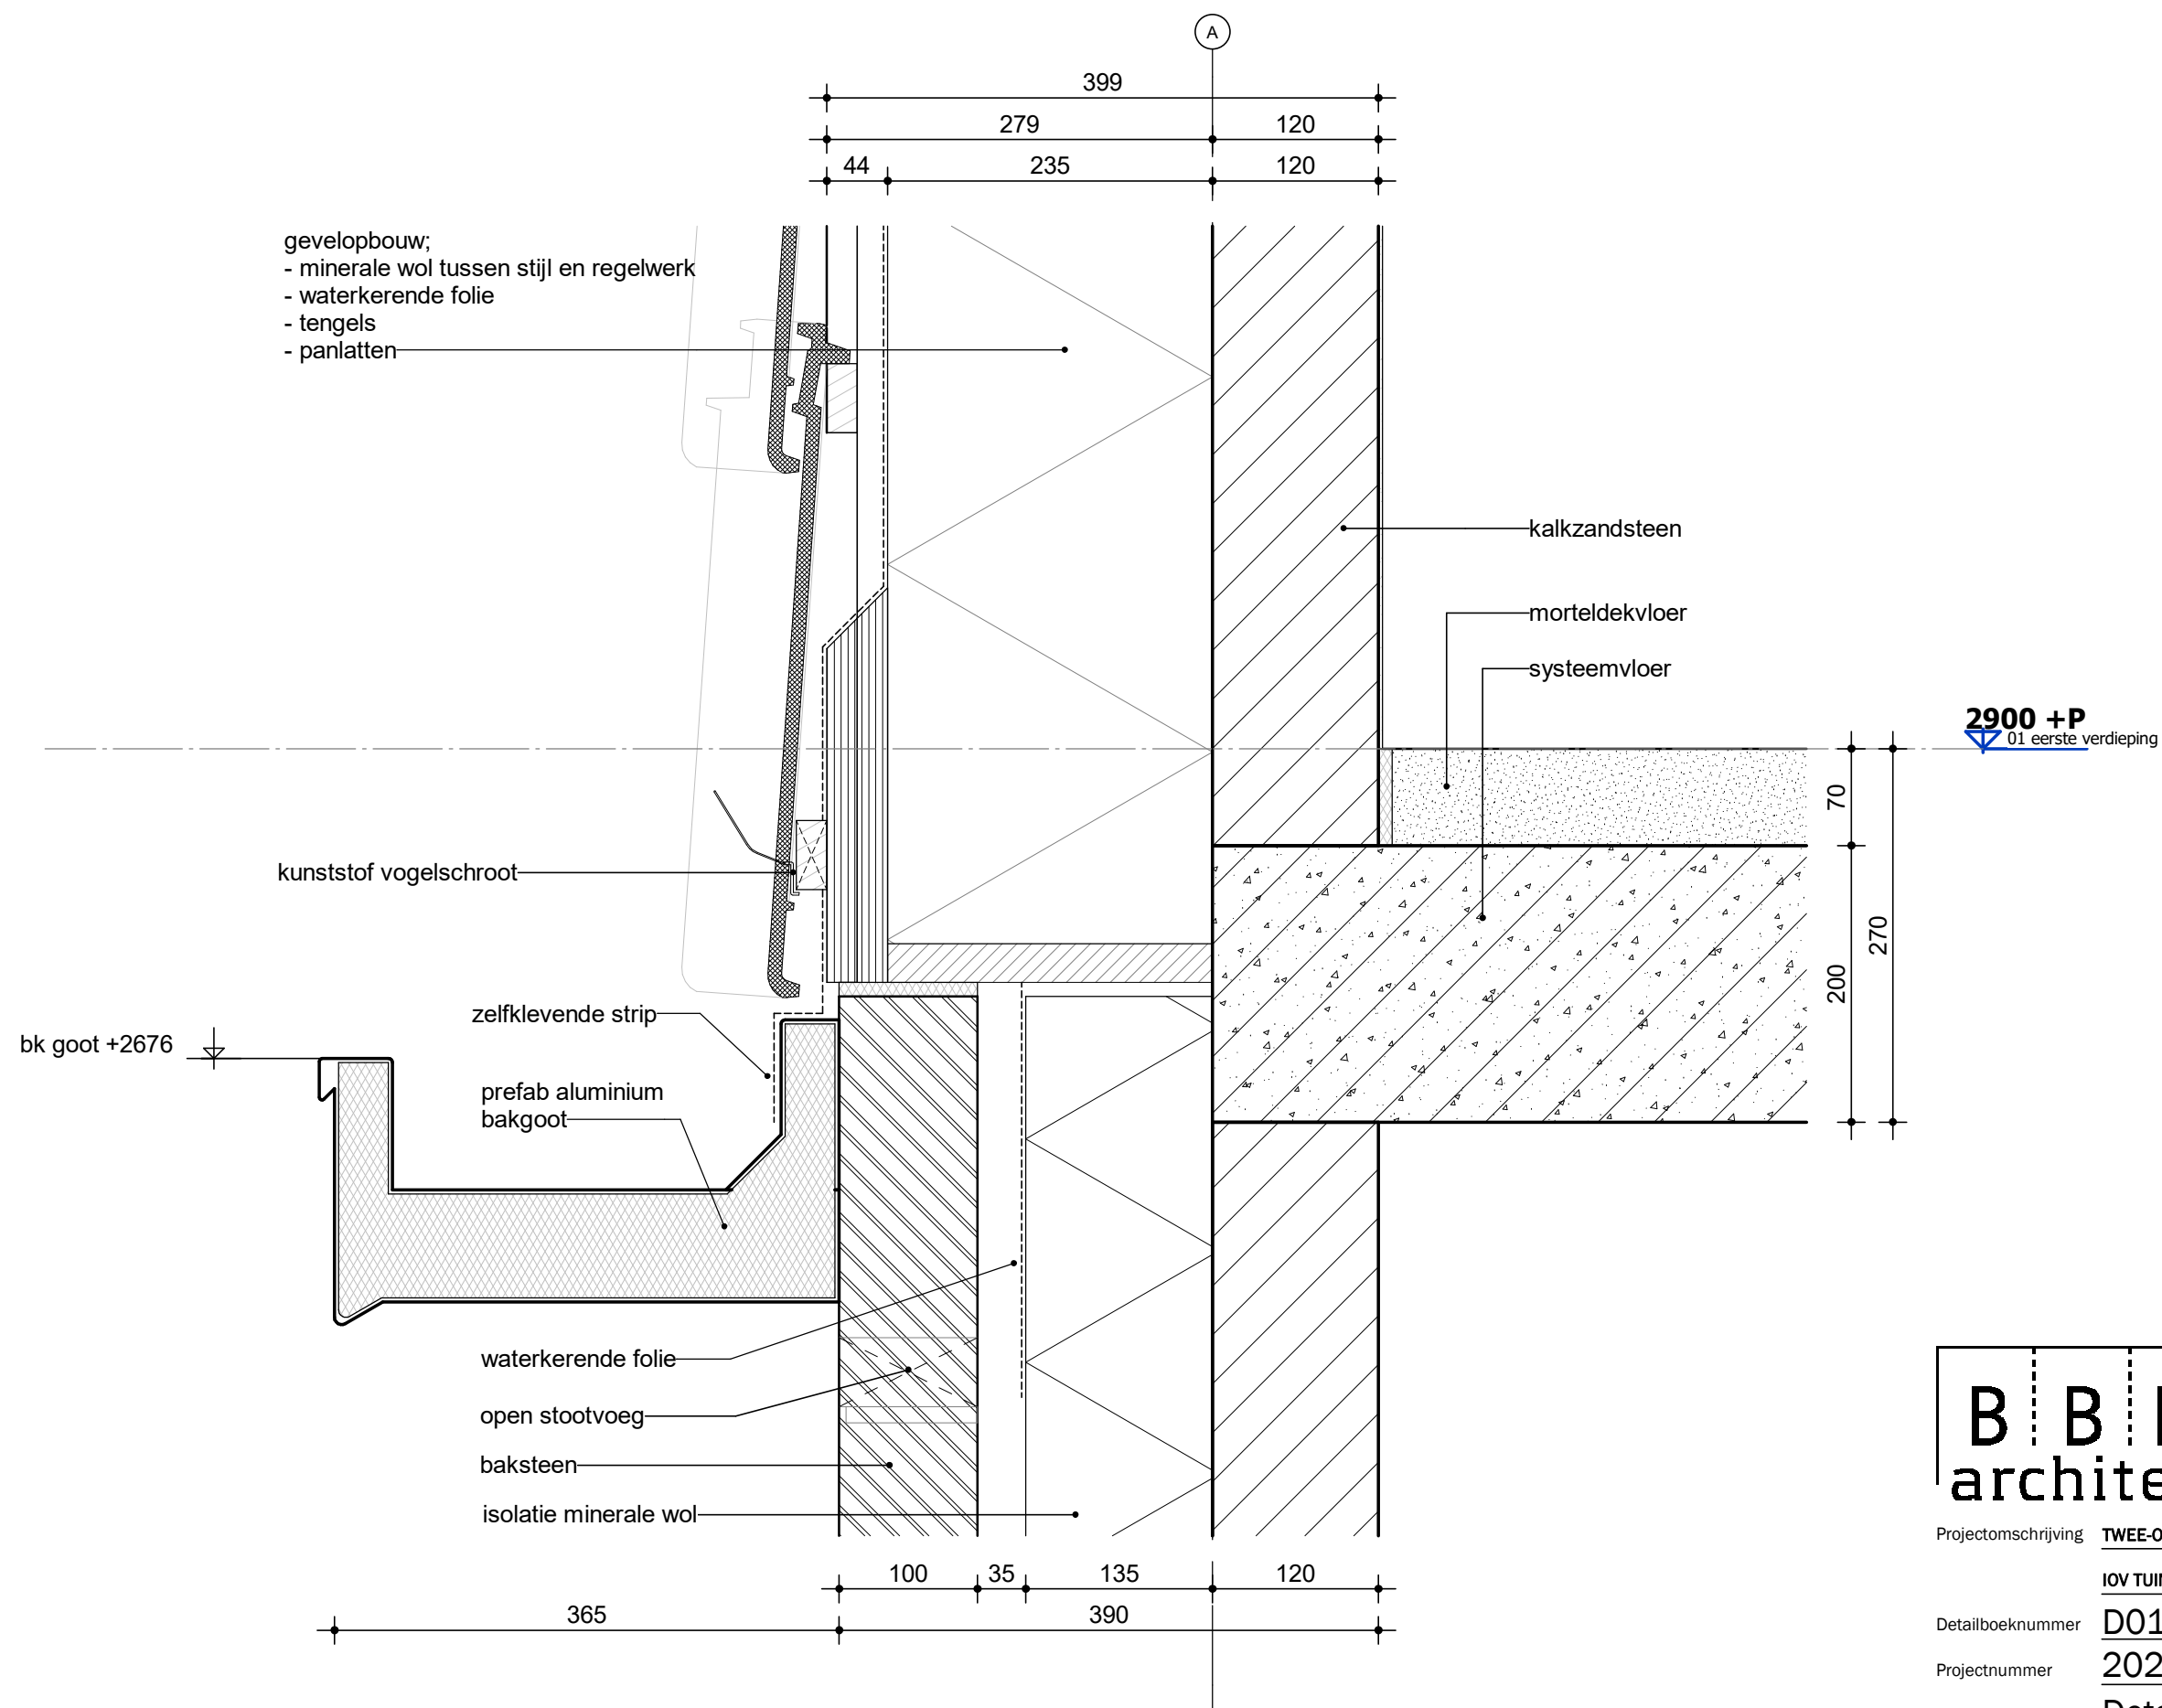


B B H D architecten			
Projectomschrijving TWEE-ONDER-EEN KAP I DE COCKSDORP TEXEL			
IOV TUIN BOUWONTWIKKELING BV			
Detailboeknummer	D01	Schaal	1 : 5
Projectnummer	2026002	Formaat	A3
Projectfase	Detailnummer	Datum	
		get.	26-03-2026
D0	V03	gew.	19-05-2026

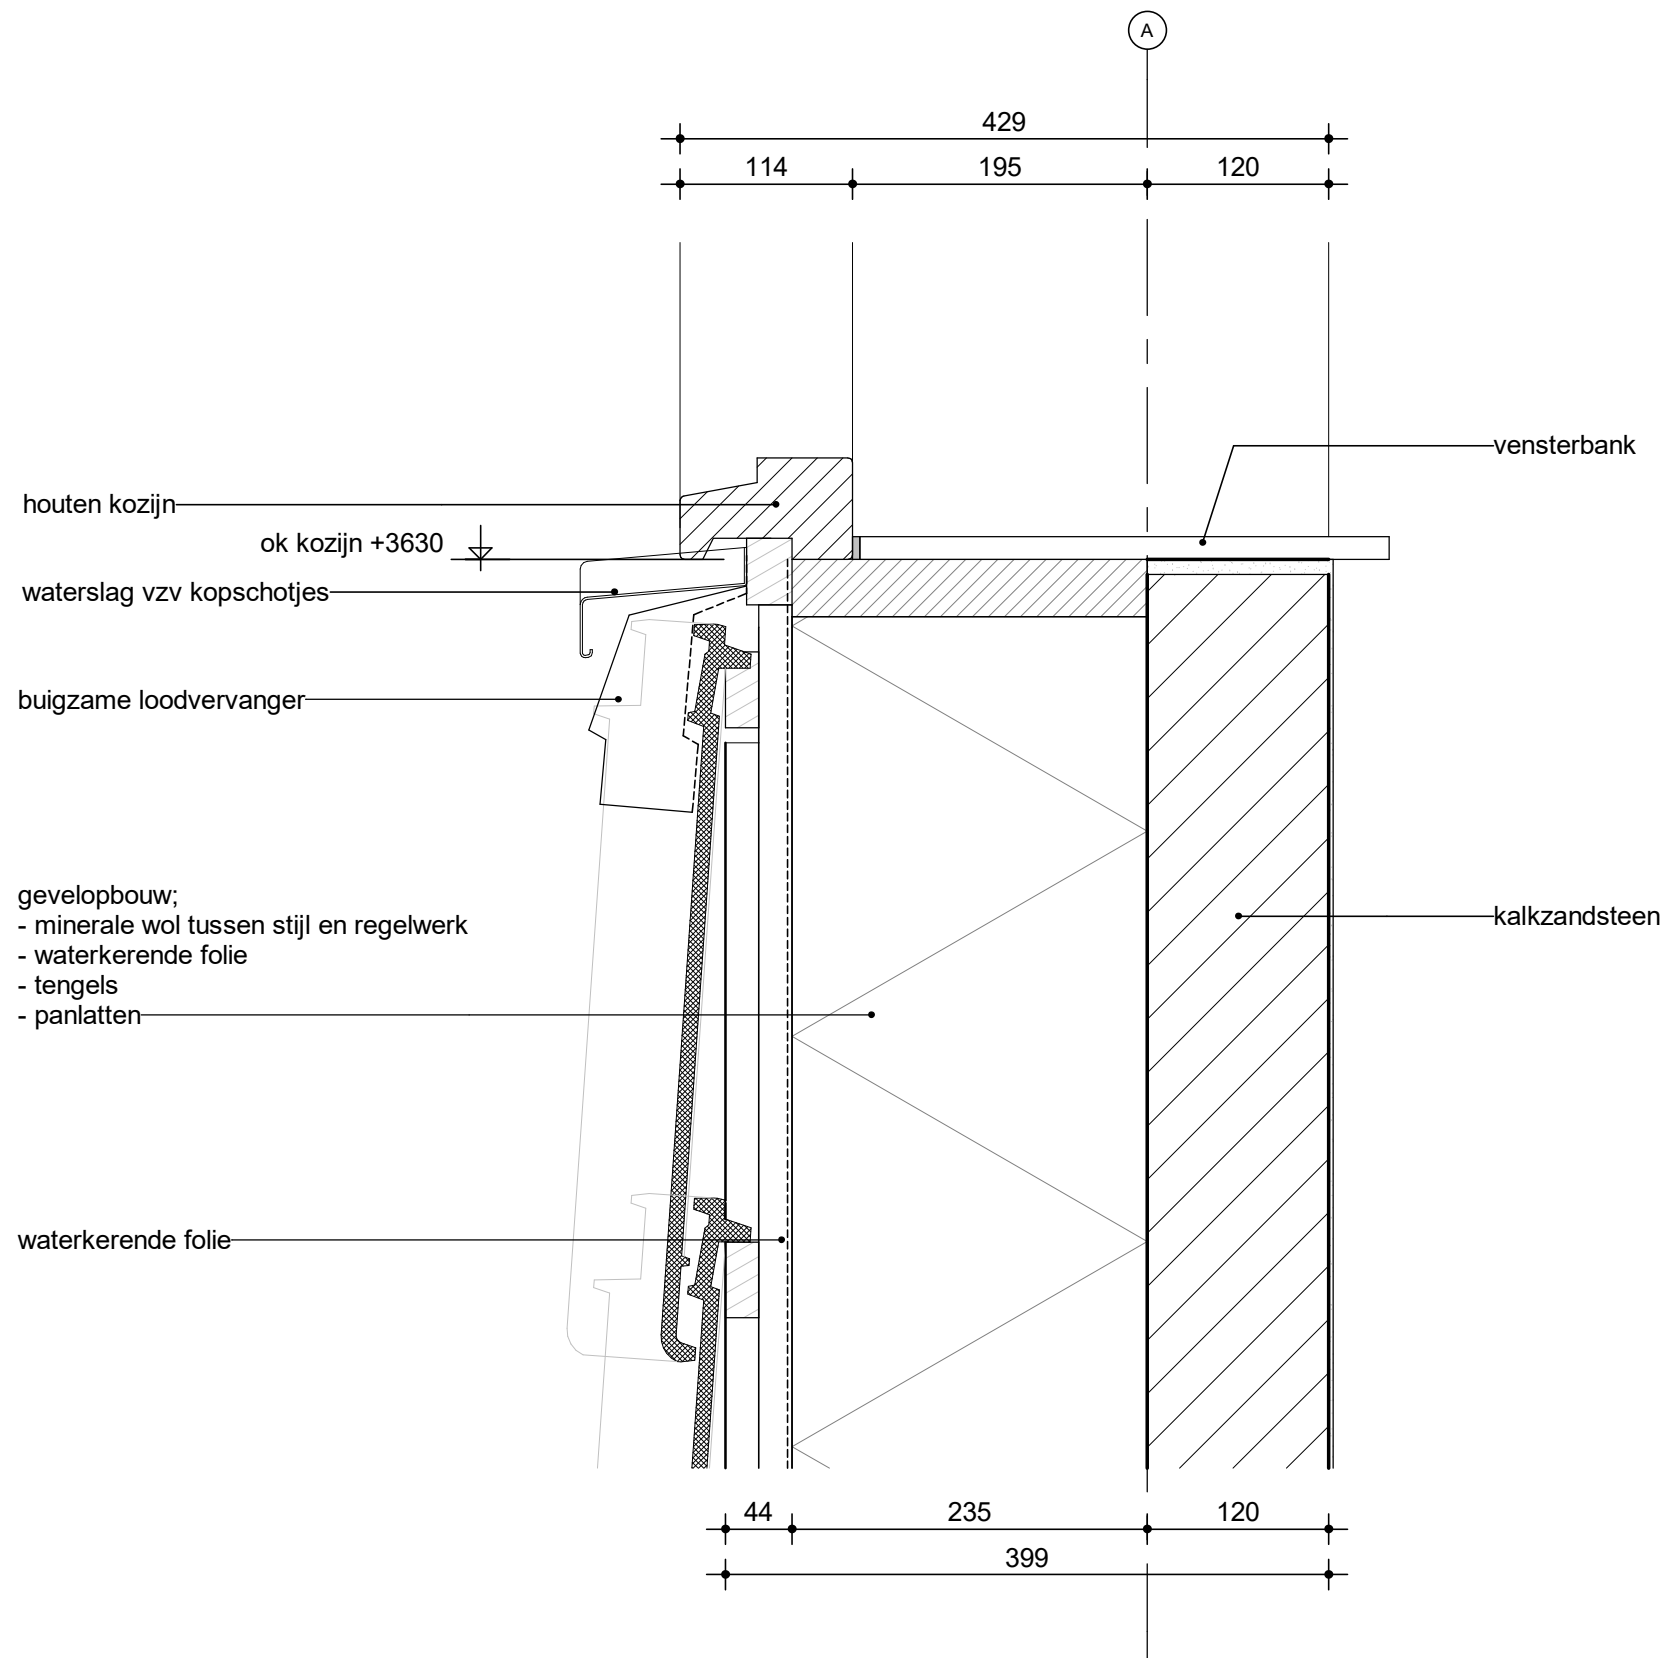

B B H D architecten			
Projectomschrijving TWEE-ONDER-EEN KAP I DE COCKSDORP TEXEL			
IOV TUIN BOUWONTWIKKELING BV			
Detailboeknummer	D01	Schaal	1 : 5
Projectnummer	2026002	Formaat	A3
Projectfase	Detailnummer	Datum	
		get.	26-03-2026
DO	V04	gew.	19-05-2026

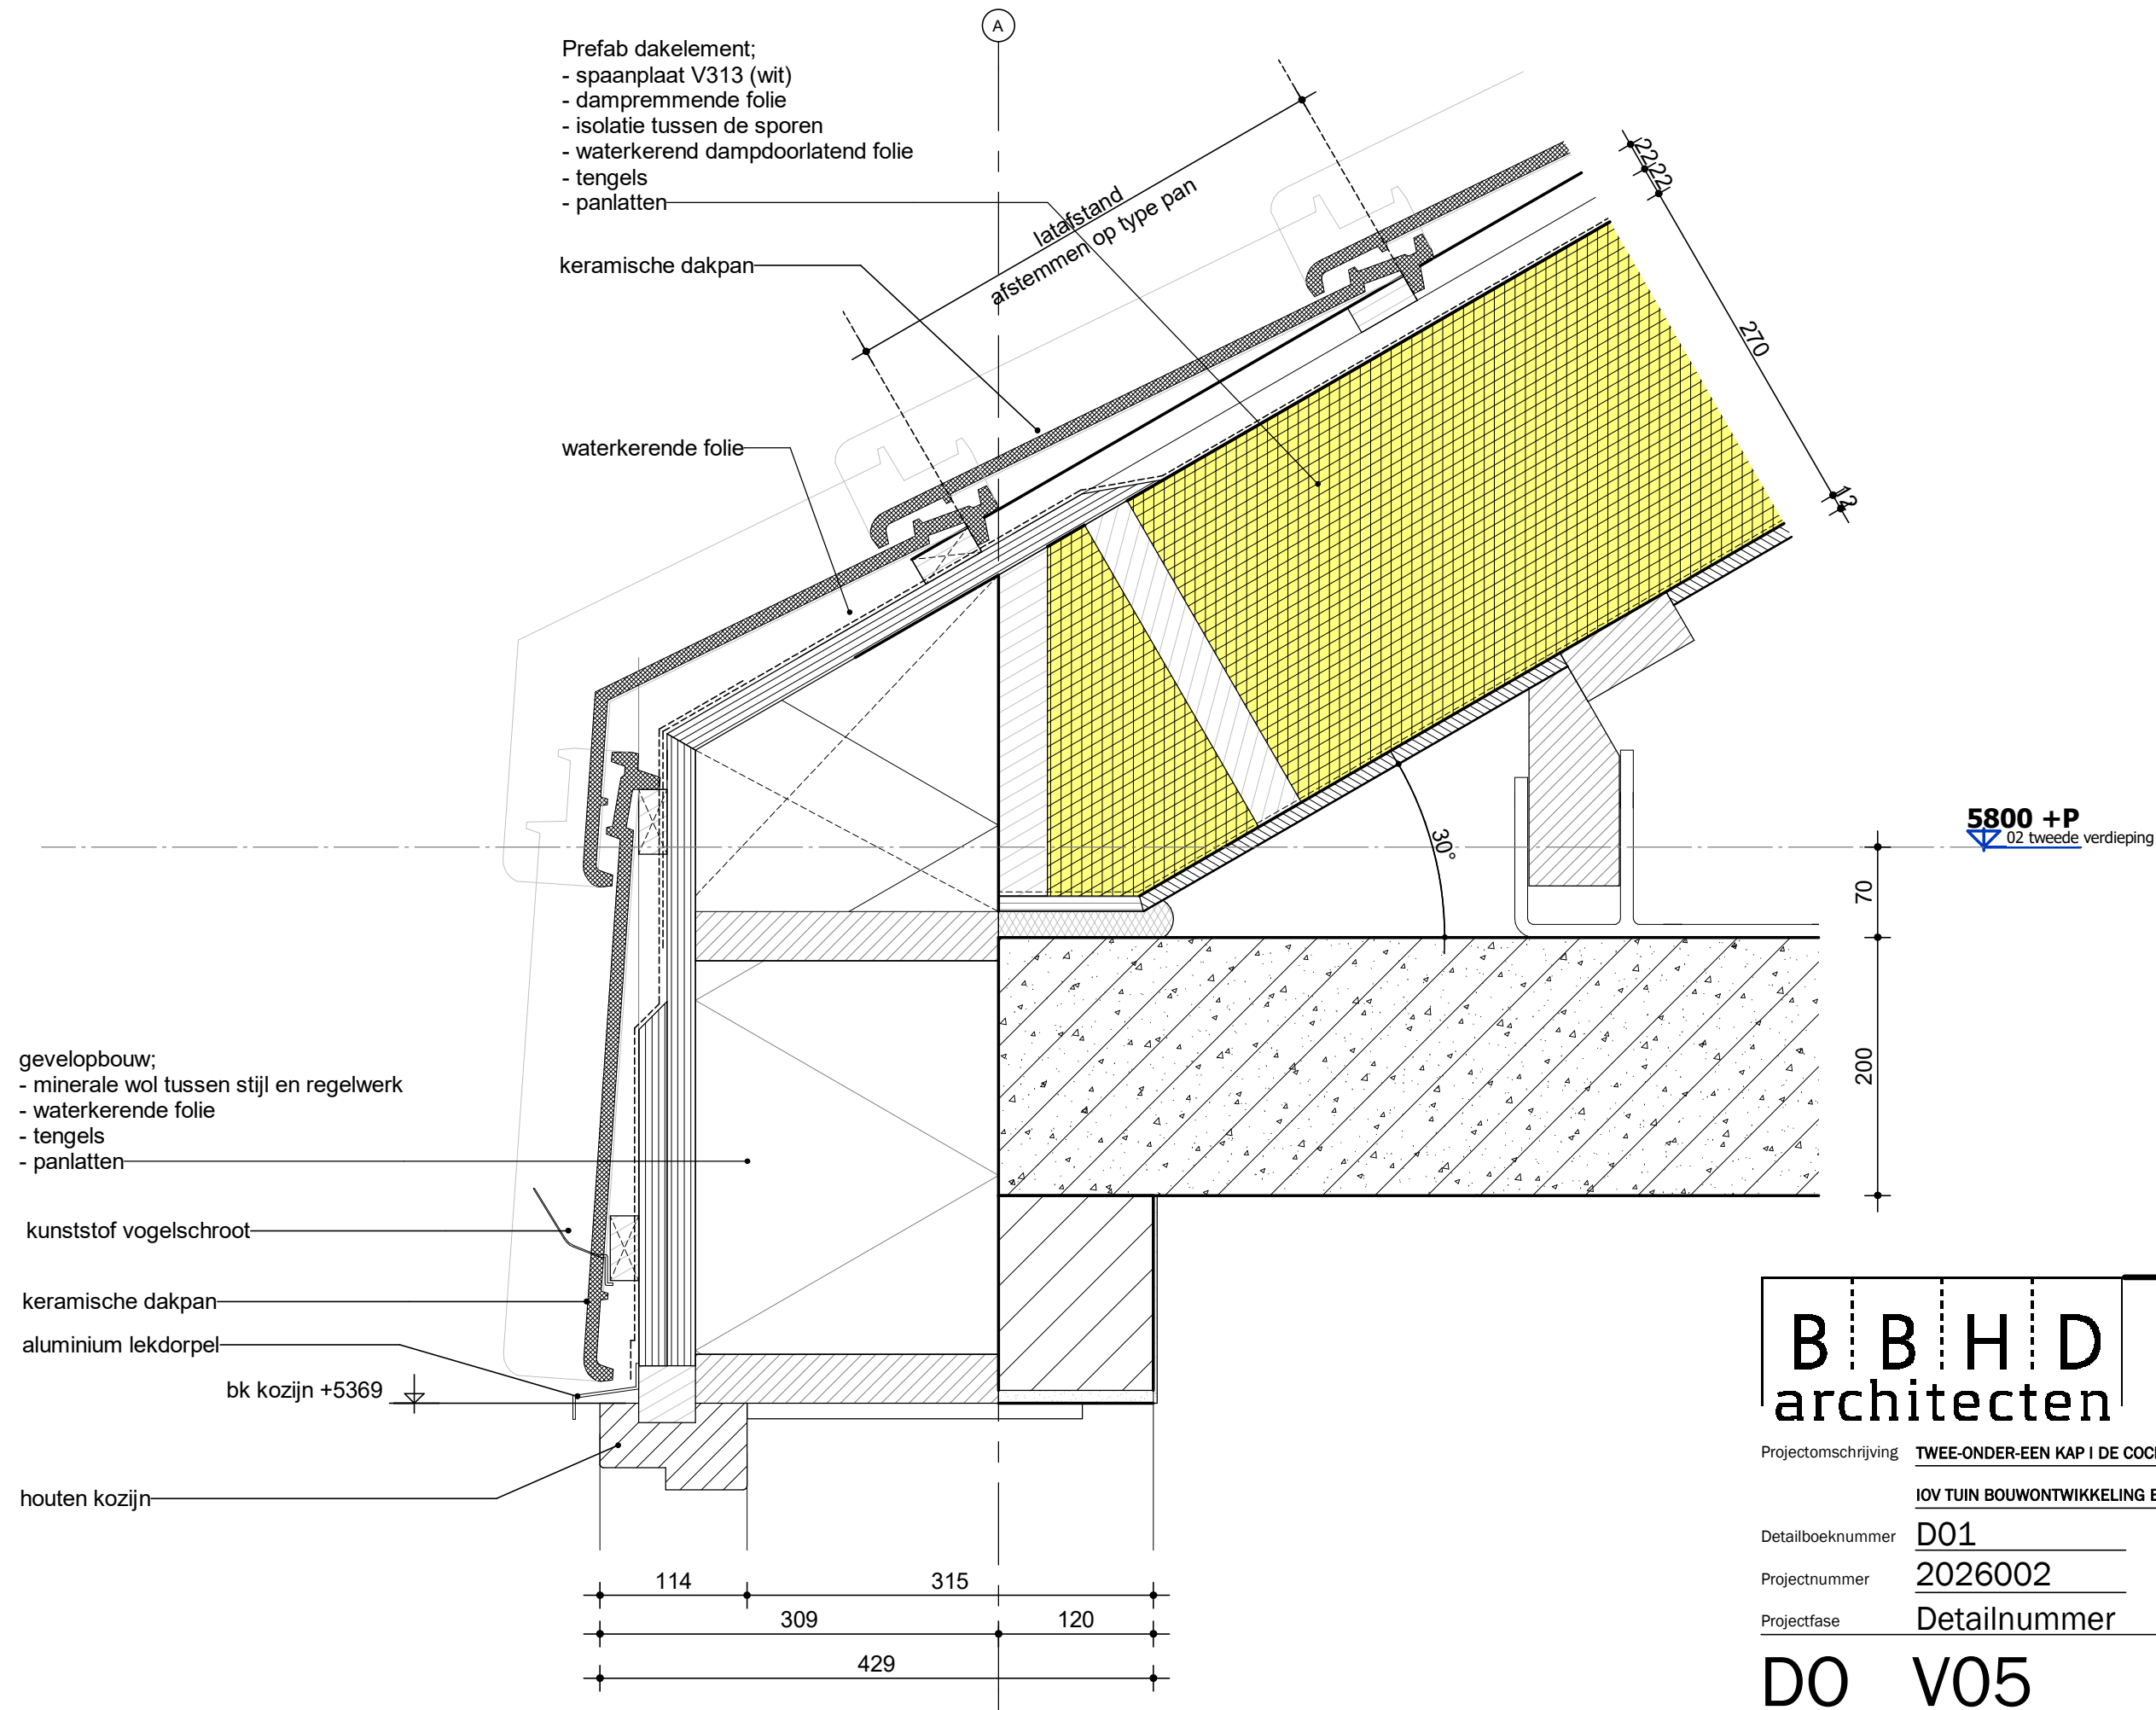

B B H D architecten			
Projectomschrijving		TWEE-ONDER-EEN KAP DE COCKSDORP TEXEL	
		IOV TUIN BOUWONTWIKKELING BV	
Detailboeknummer	D01	Schaal	1 : 5
Projectnummer	2026002	Formaat	A3
Projectfase	Detailnummer	Datum	
D0 V05		get.	26-03-2026
		gew.	19-05-2026

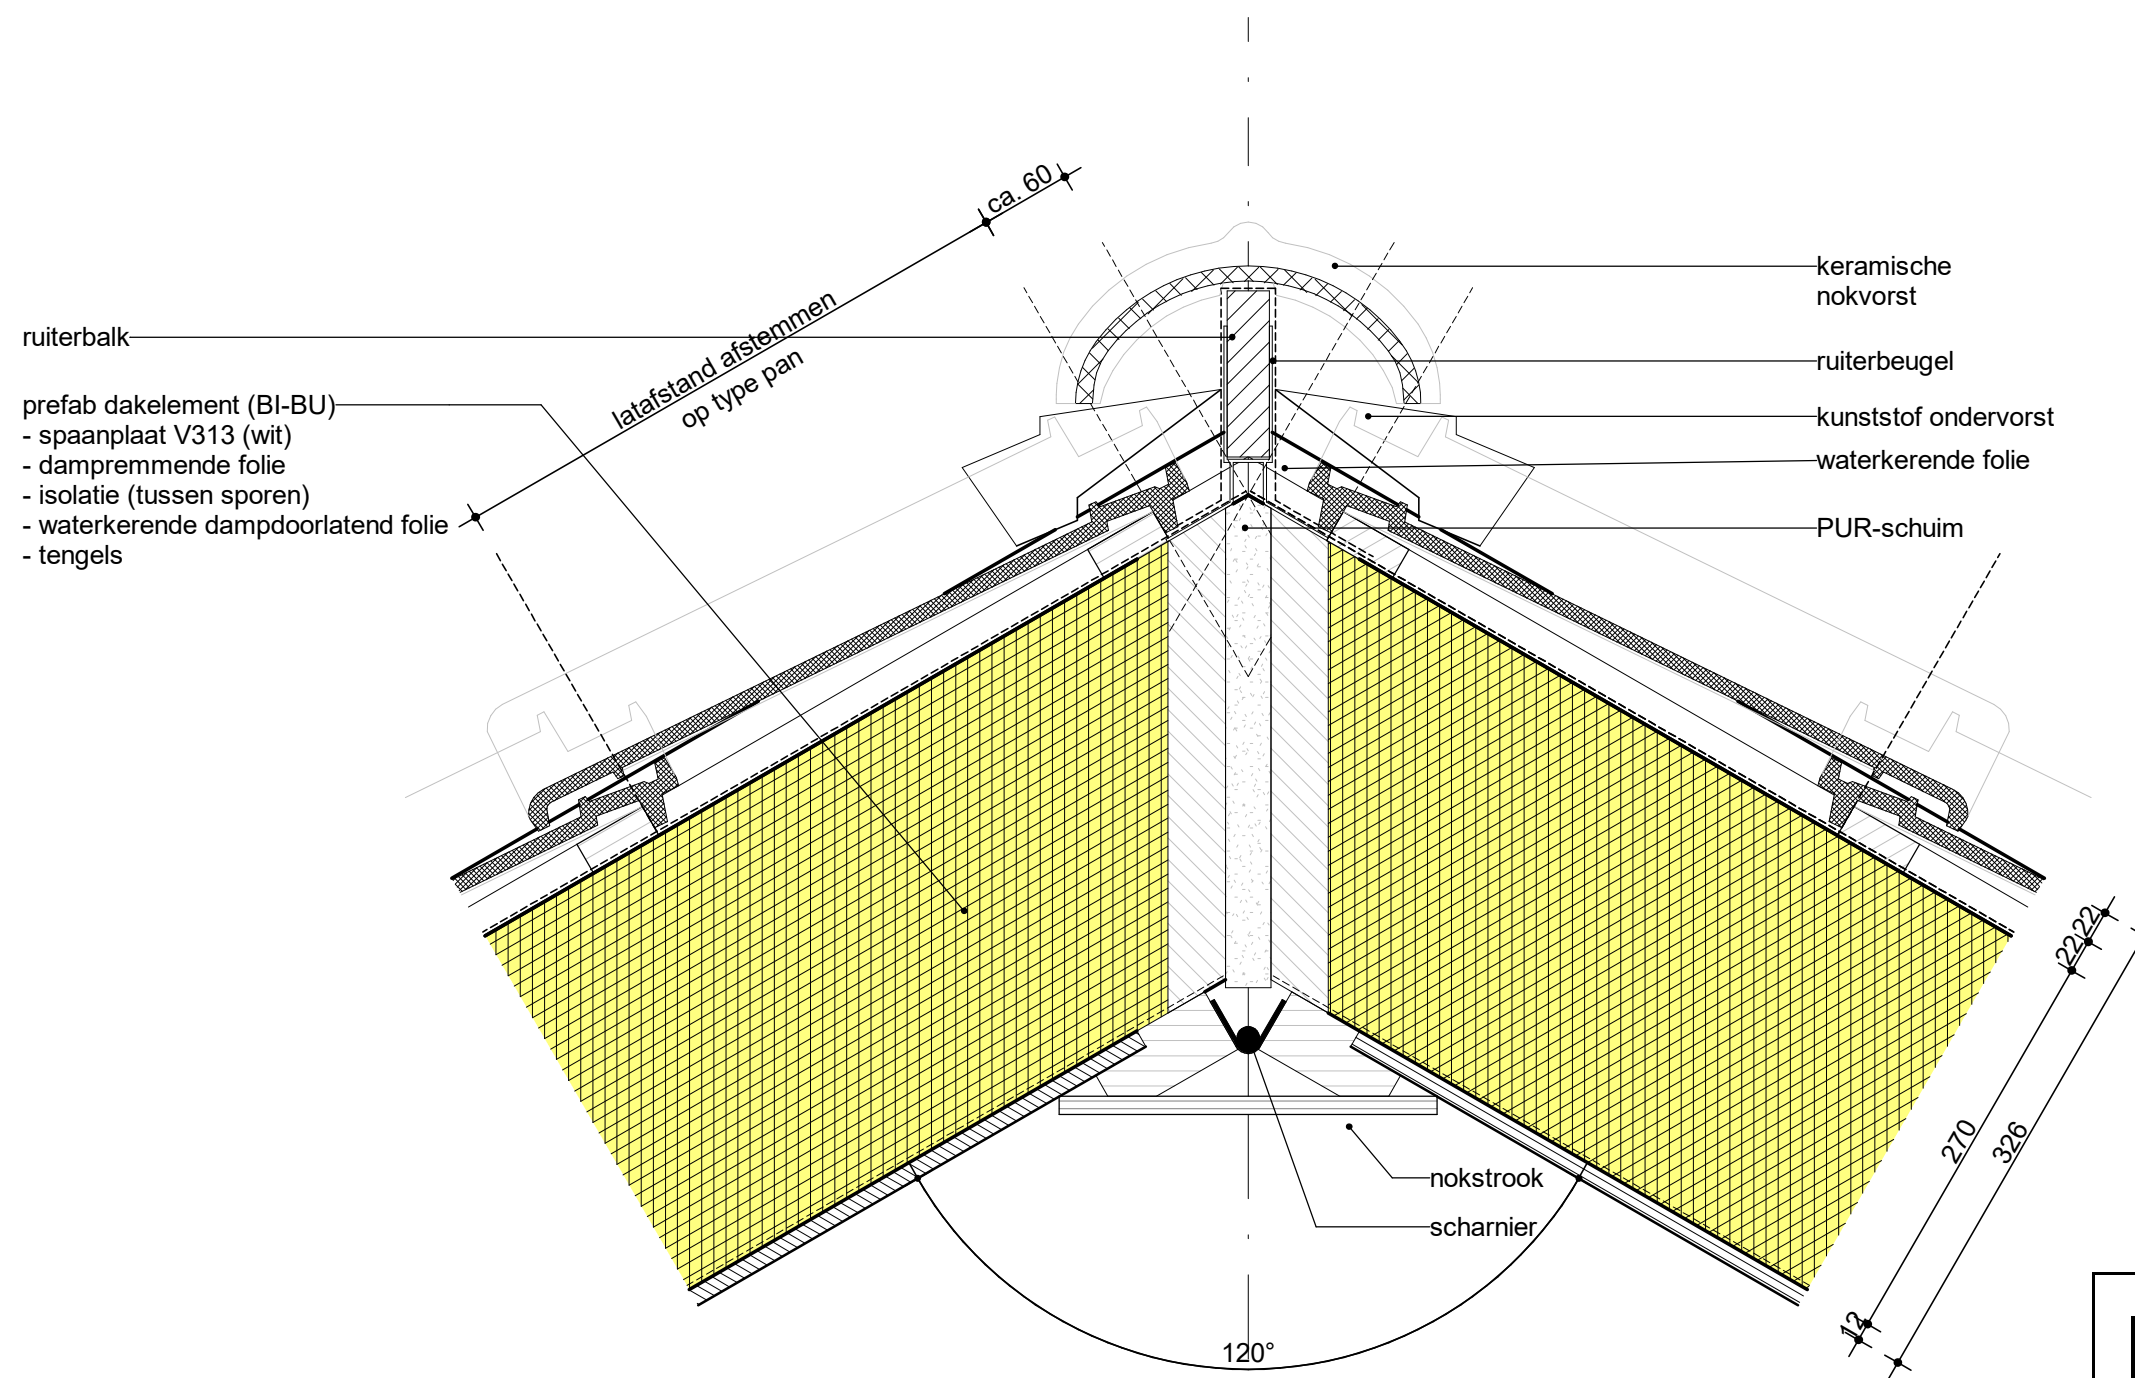

B B H D
architecten

Projectomschrijving **TWEE-ONDER-EEN KAP | DE COCKSDORP TEXEL**

IOV TUIN BOUWONTWIKKELING BV

Detailboeknummer **D01**

Schaal **1 : 5**

Projectnummer **2026002**

Formaat **A3**


Projectfase **Detailnummer**

Datum


D0 V06

get. **26-03-2026**


gew. **19-05-2026**

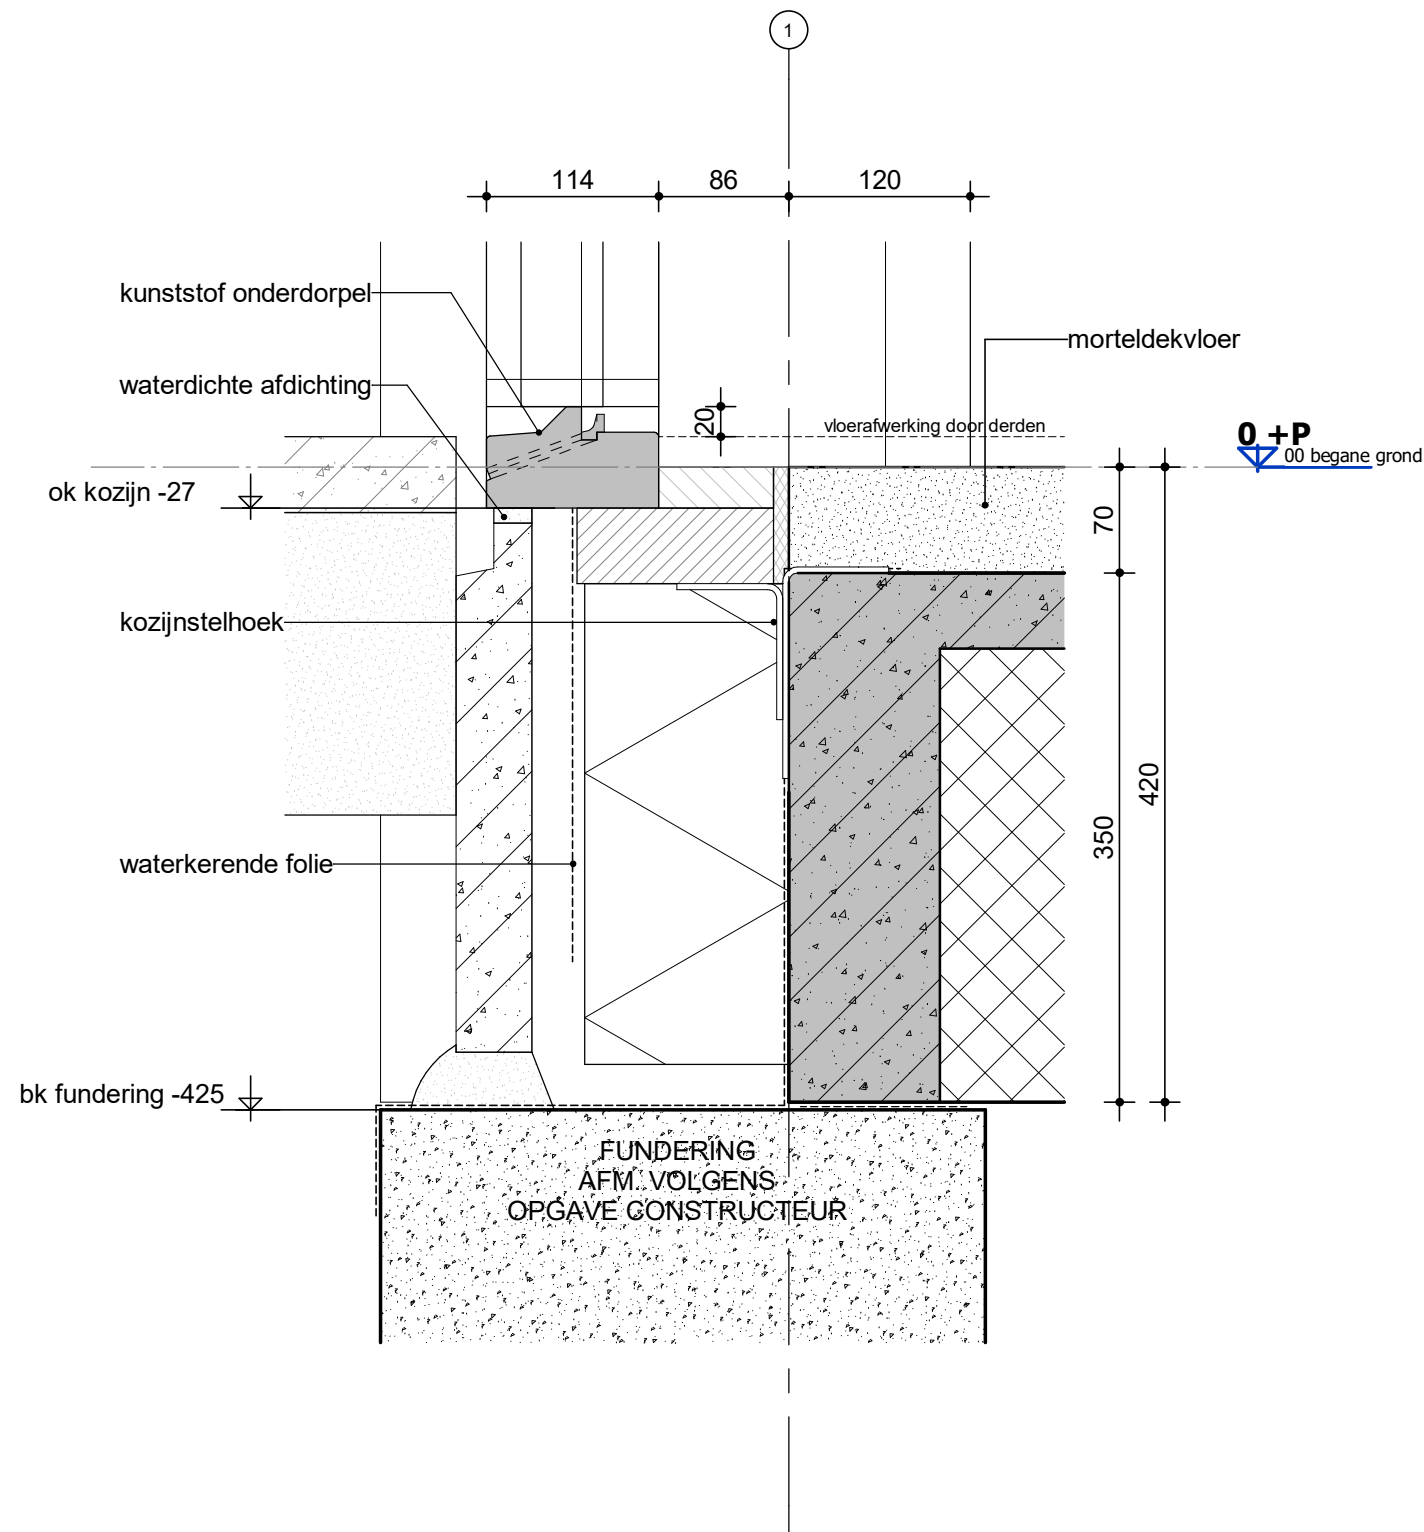


B B H D architecten			
Projectomschrijving TWEE-ONDER-EEN KAP I DE COCKSDORP TEXEL			
IOV TUIN BOUWONTWIKKELING BV			
Detailboeknummer	D01	Schaal	1 : 5
Projectnummer	2026002	Formaat	A3
Projectfase	Detailnummer	Datum	
		get.	26-03-2026
D0	V07	gew.	19-05-2026

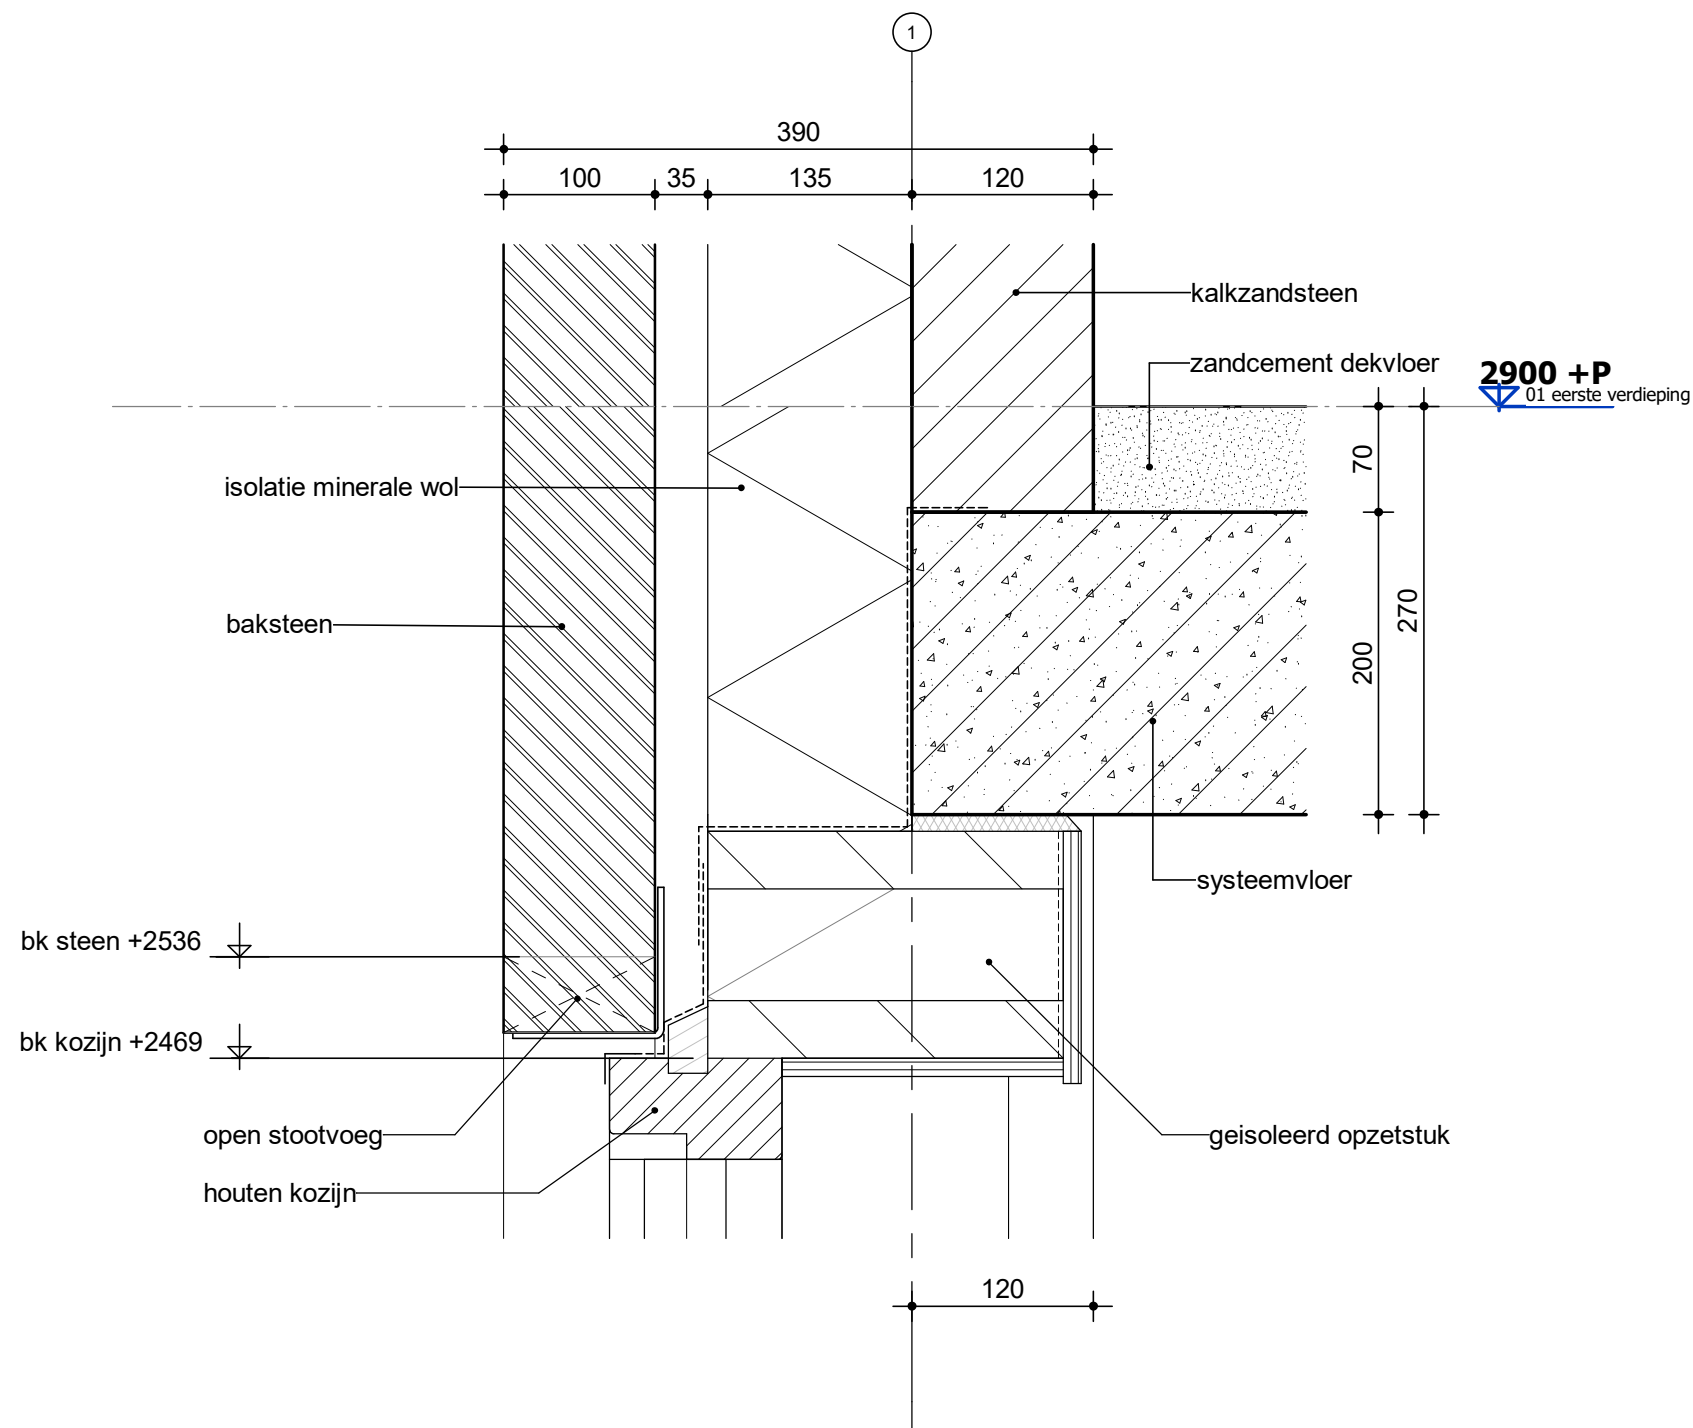

B B H D architecten			
Projectomschrijving TWEE-ONDER-EEN KAP I DE COCKSDORP TEXEL			
IOV TUIN BOUWONTWIKKELING BV			
Detailboeknummer	D01	Schaal	1 : 5
Projectnummer	2026002	Formaat	A3
Projectfase	Detailnummer	Datum	
		get.	26-03-2026
D0	V08	gew.	19-05-2026

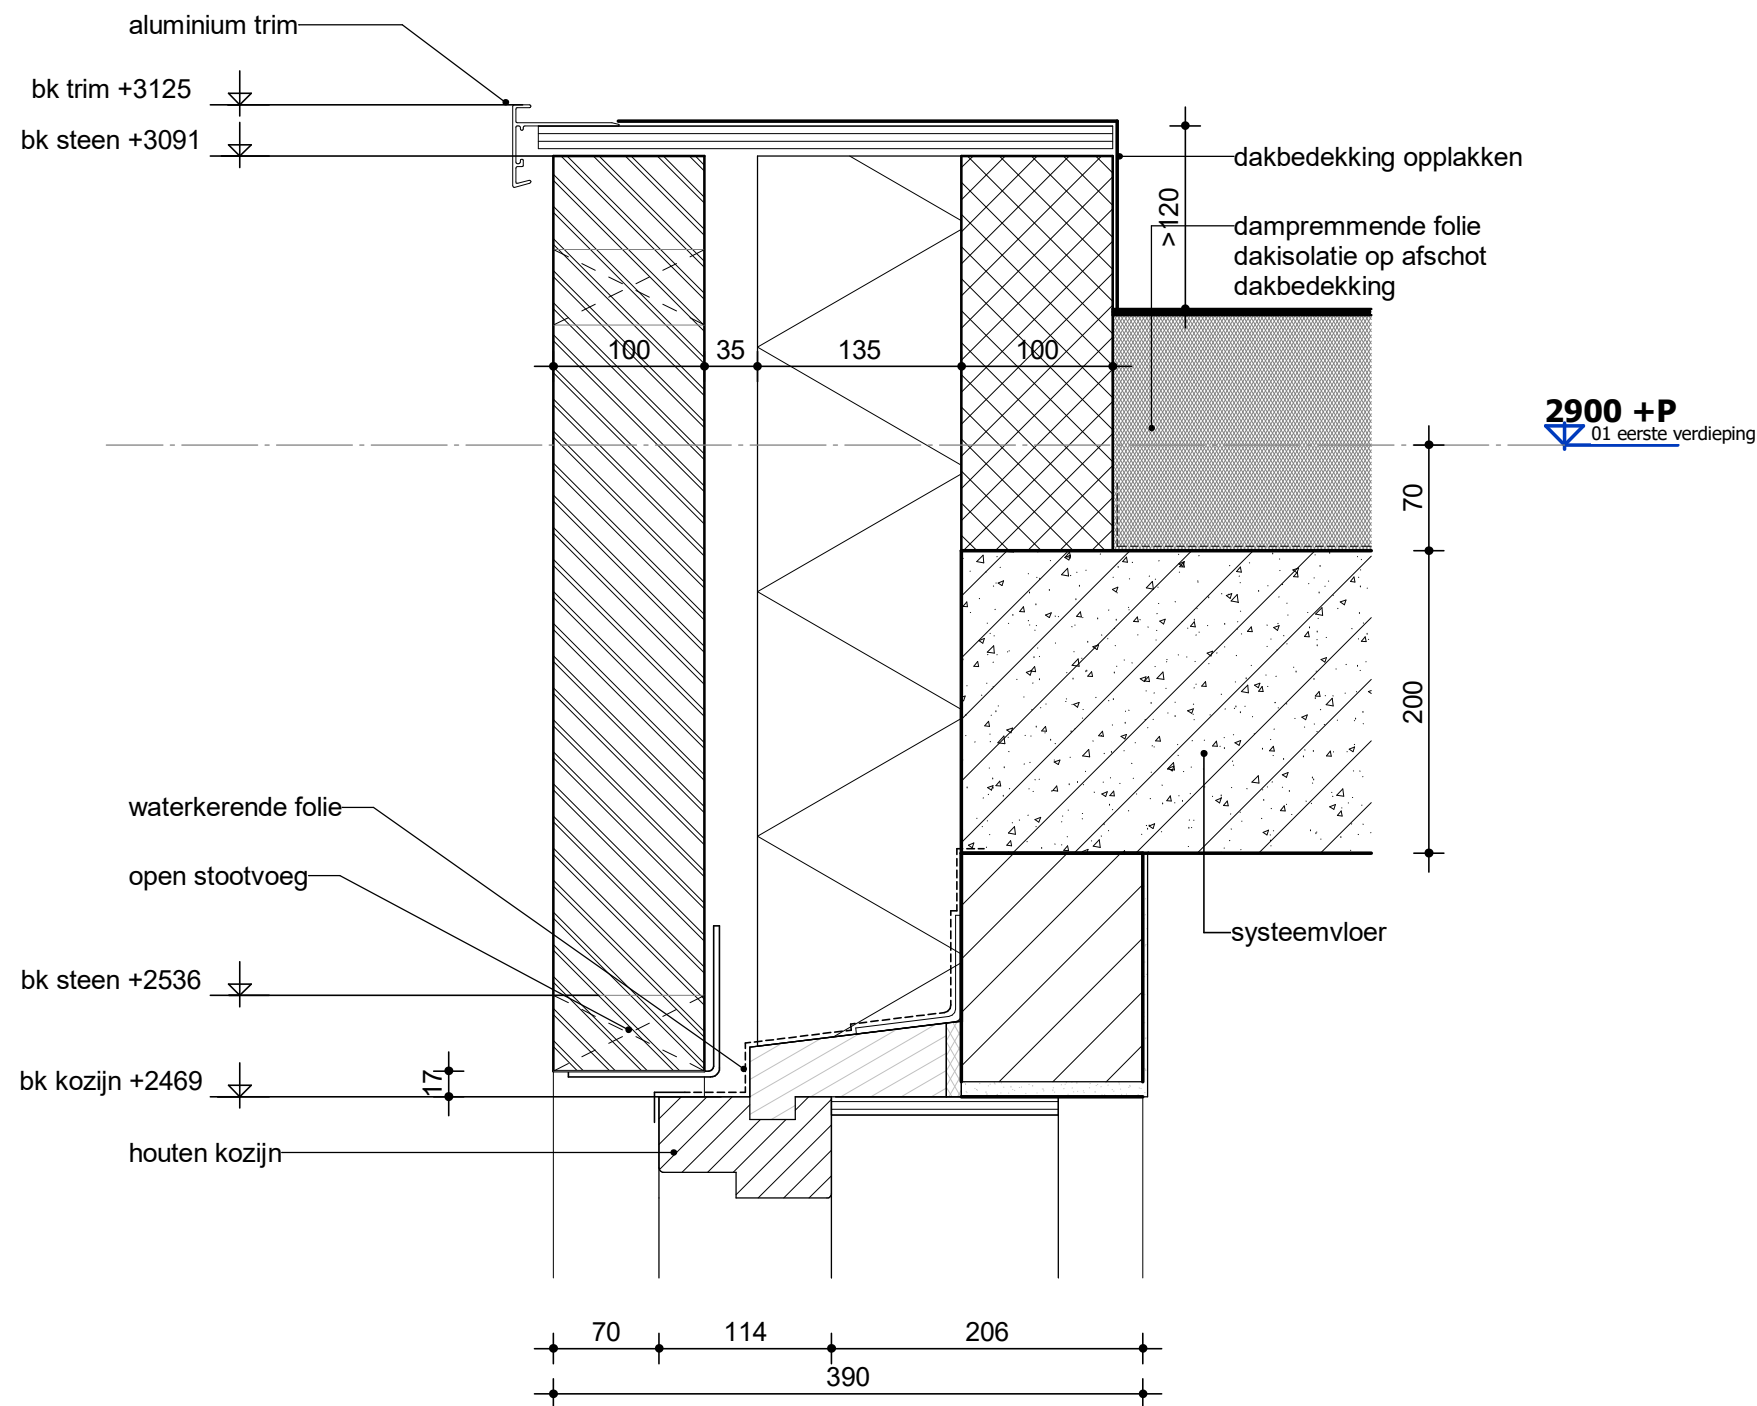

B B H D architecten			
Projectomschrijving TWEE-ONDER-EEN KAP I DE COCKSDORP TEXEL			
IOV TUIN BOUWONTWIKKELING BV			
Detailboeknummer	D01	Schaal	1 : 5
Projectnummer	2026002	Formaat	A3
Projectfase	Detailnummer	Datum	
		get.	26-03-2026
D0	V09	gew.	19-05-2026

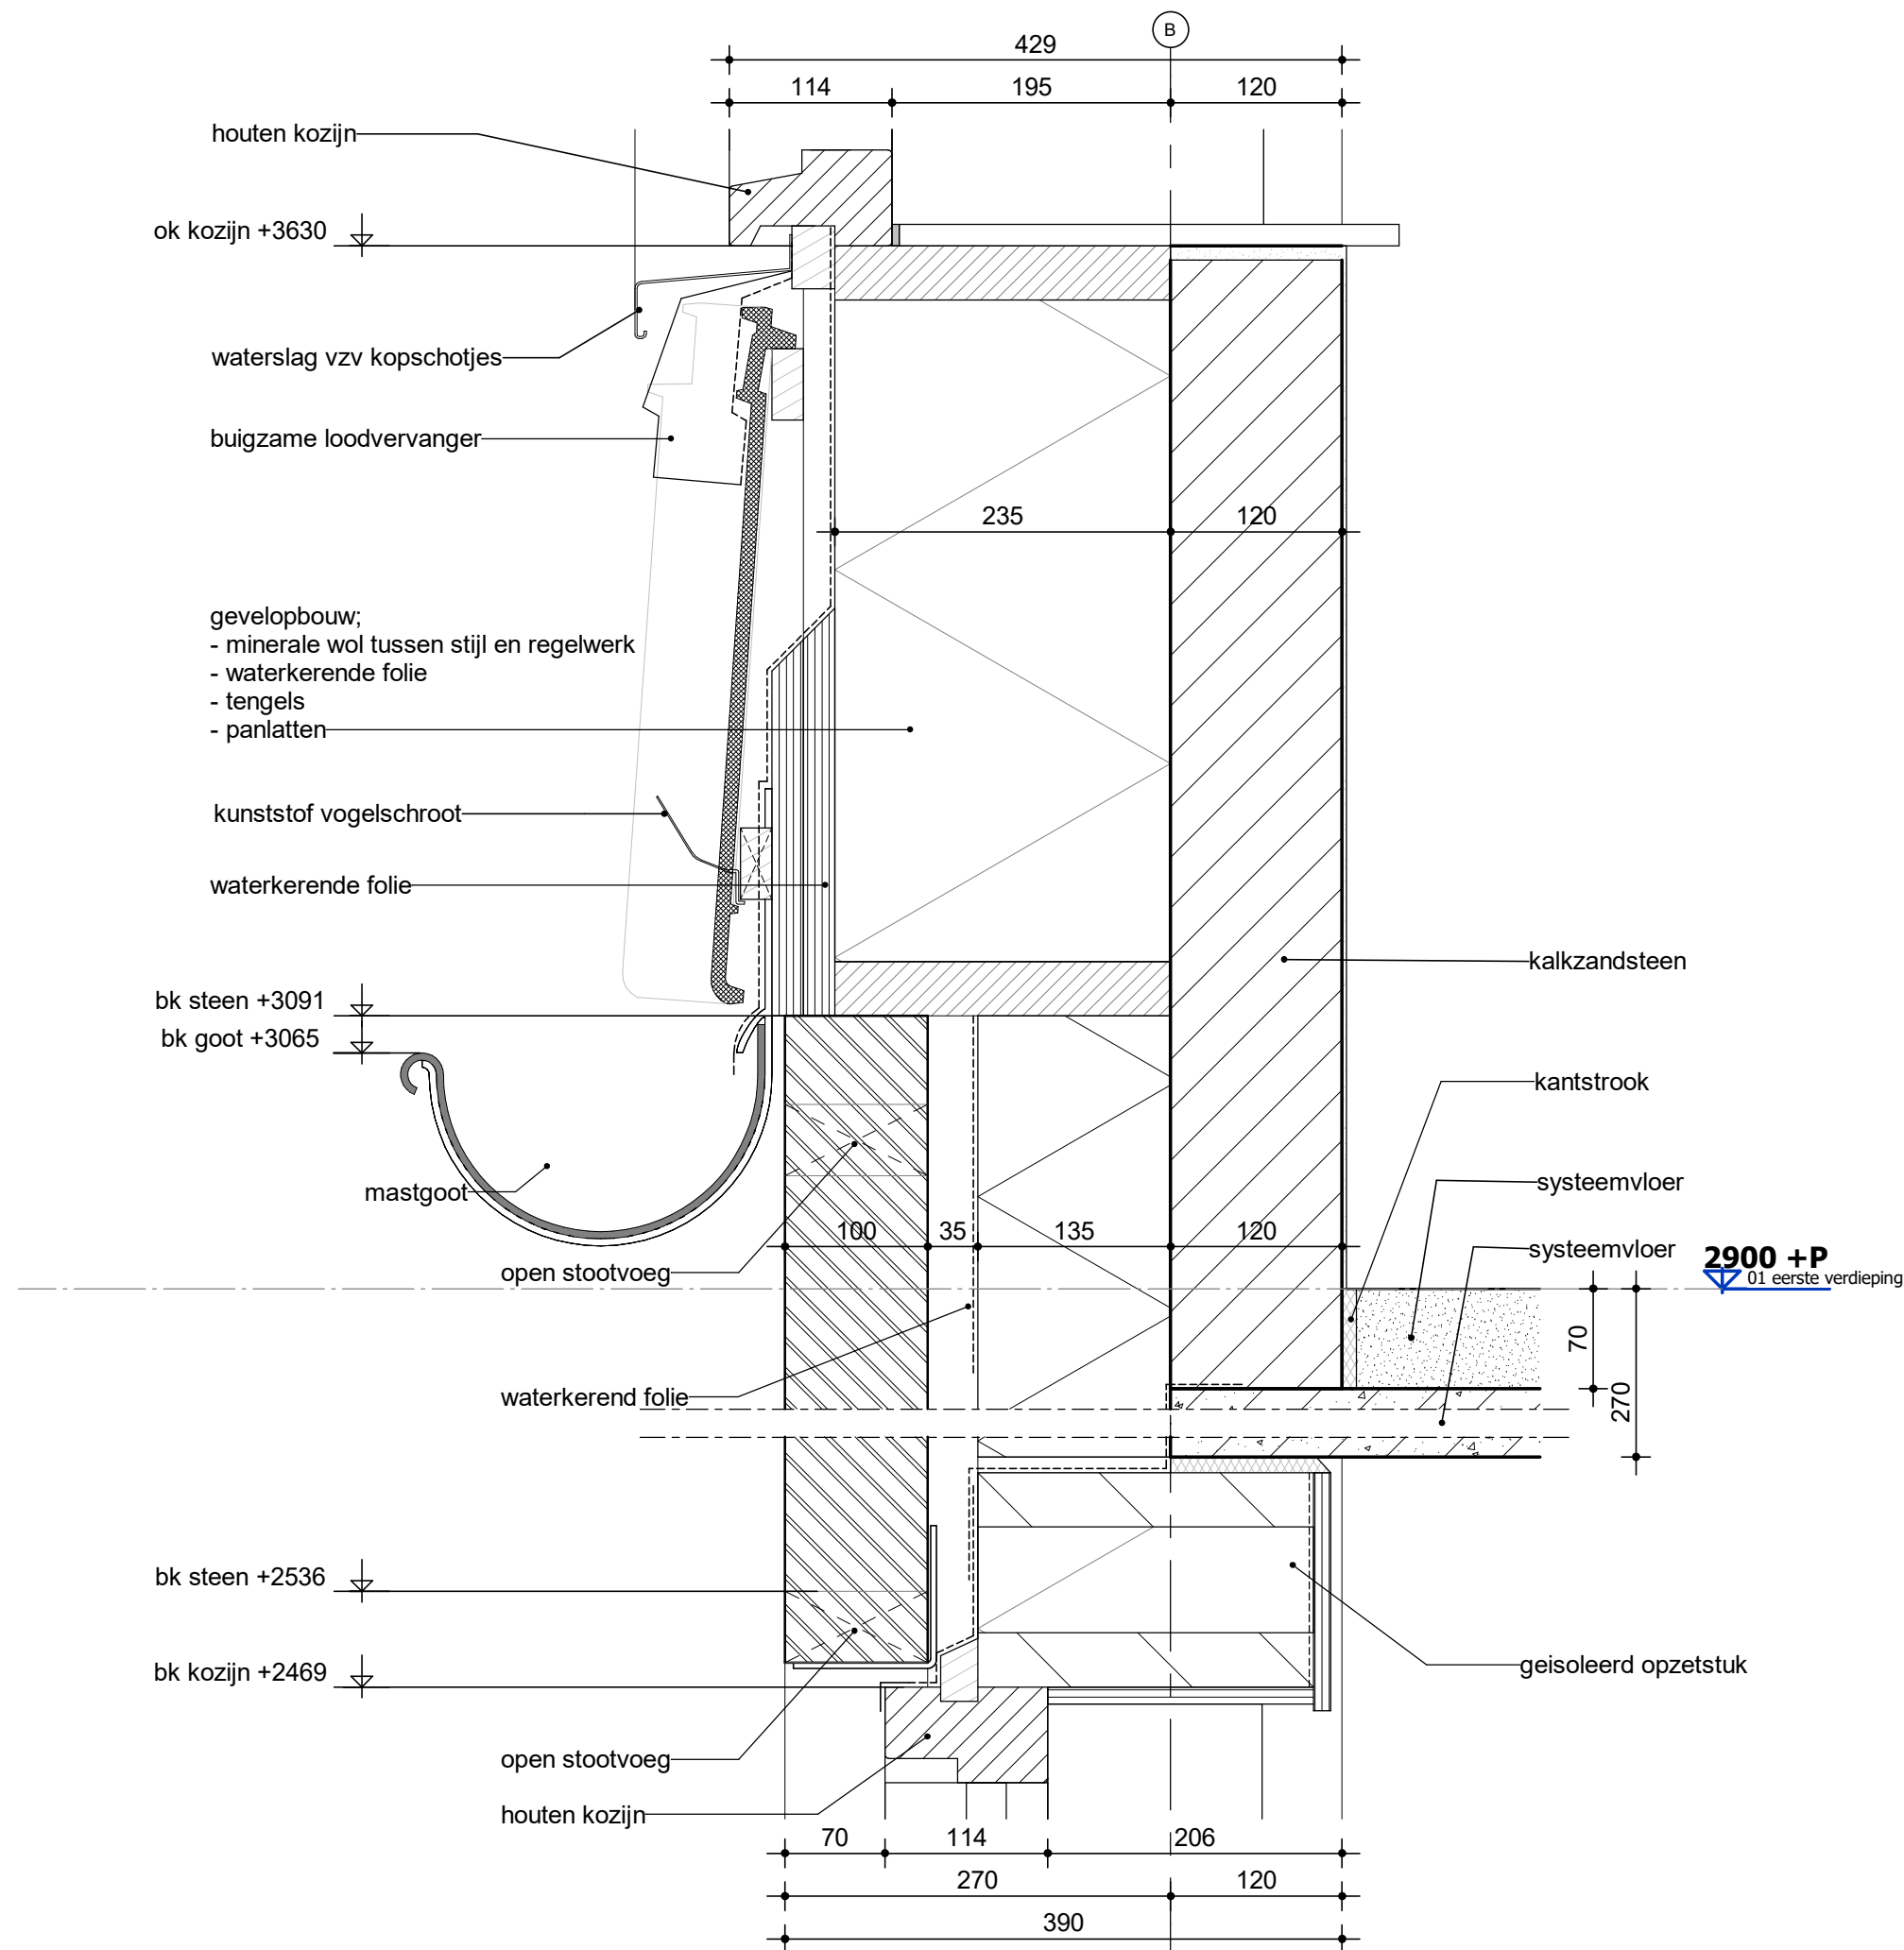

B B H D

architecten

Projectomschrijving

TWEE-ONDER-EEN KAP I DE COCKSDORP TEXEL

IOV TUIN BOUWONTWIKKELING BV

Detailboeknummer

D01

Schaal

1 : 5

Projectnummer

2026002

Formaat

A3

Projectfase

Detailnummer

Datum

06-05-2026

D0

V10

gew.

19-05-2026