




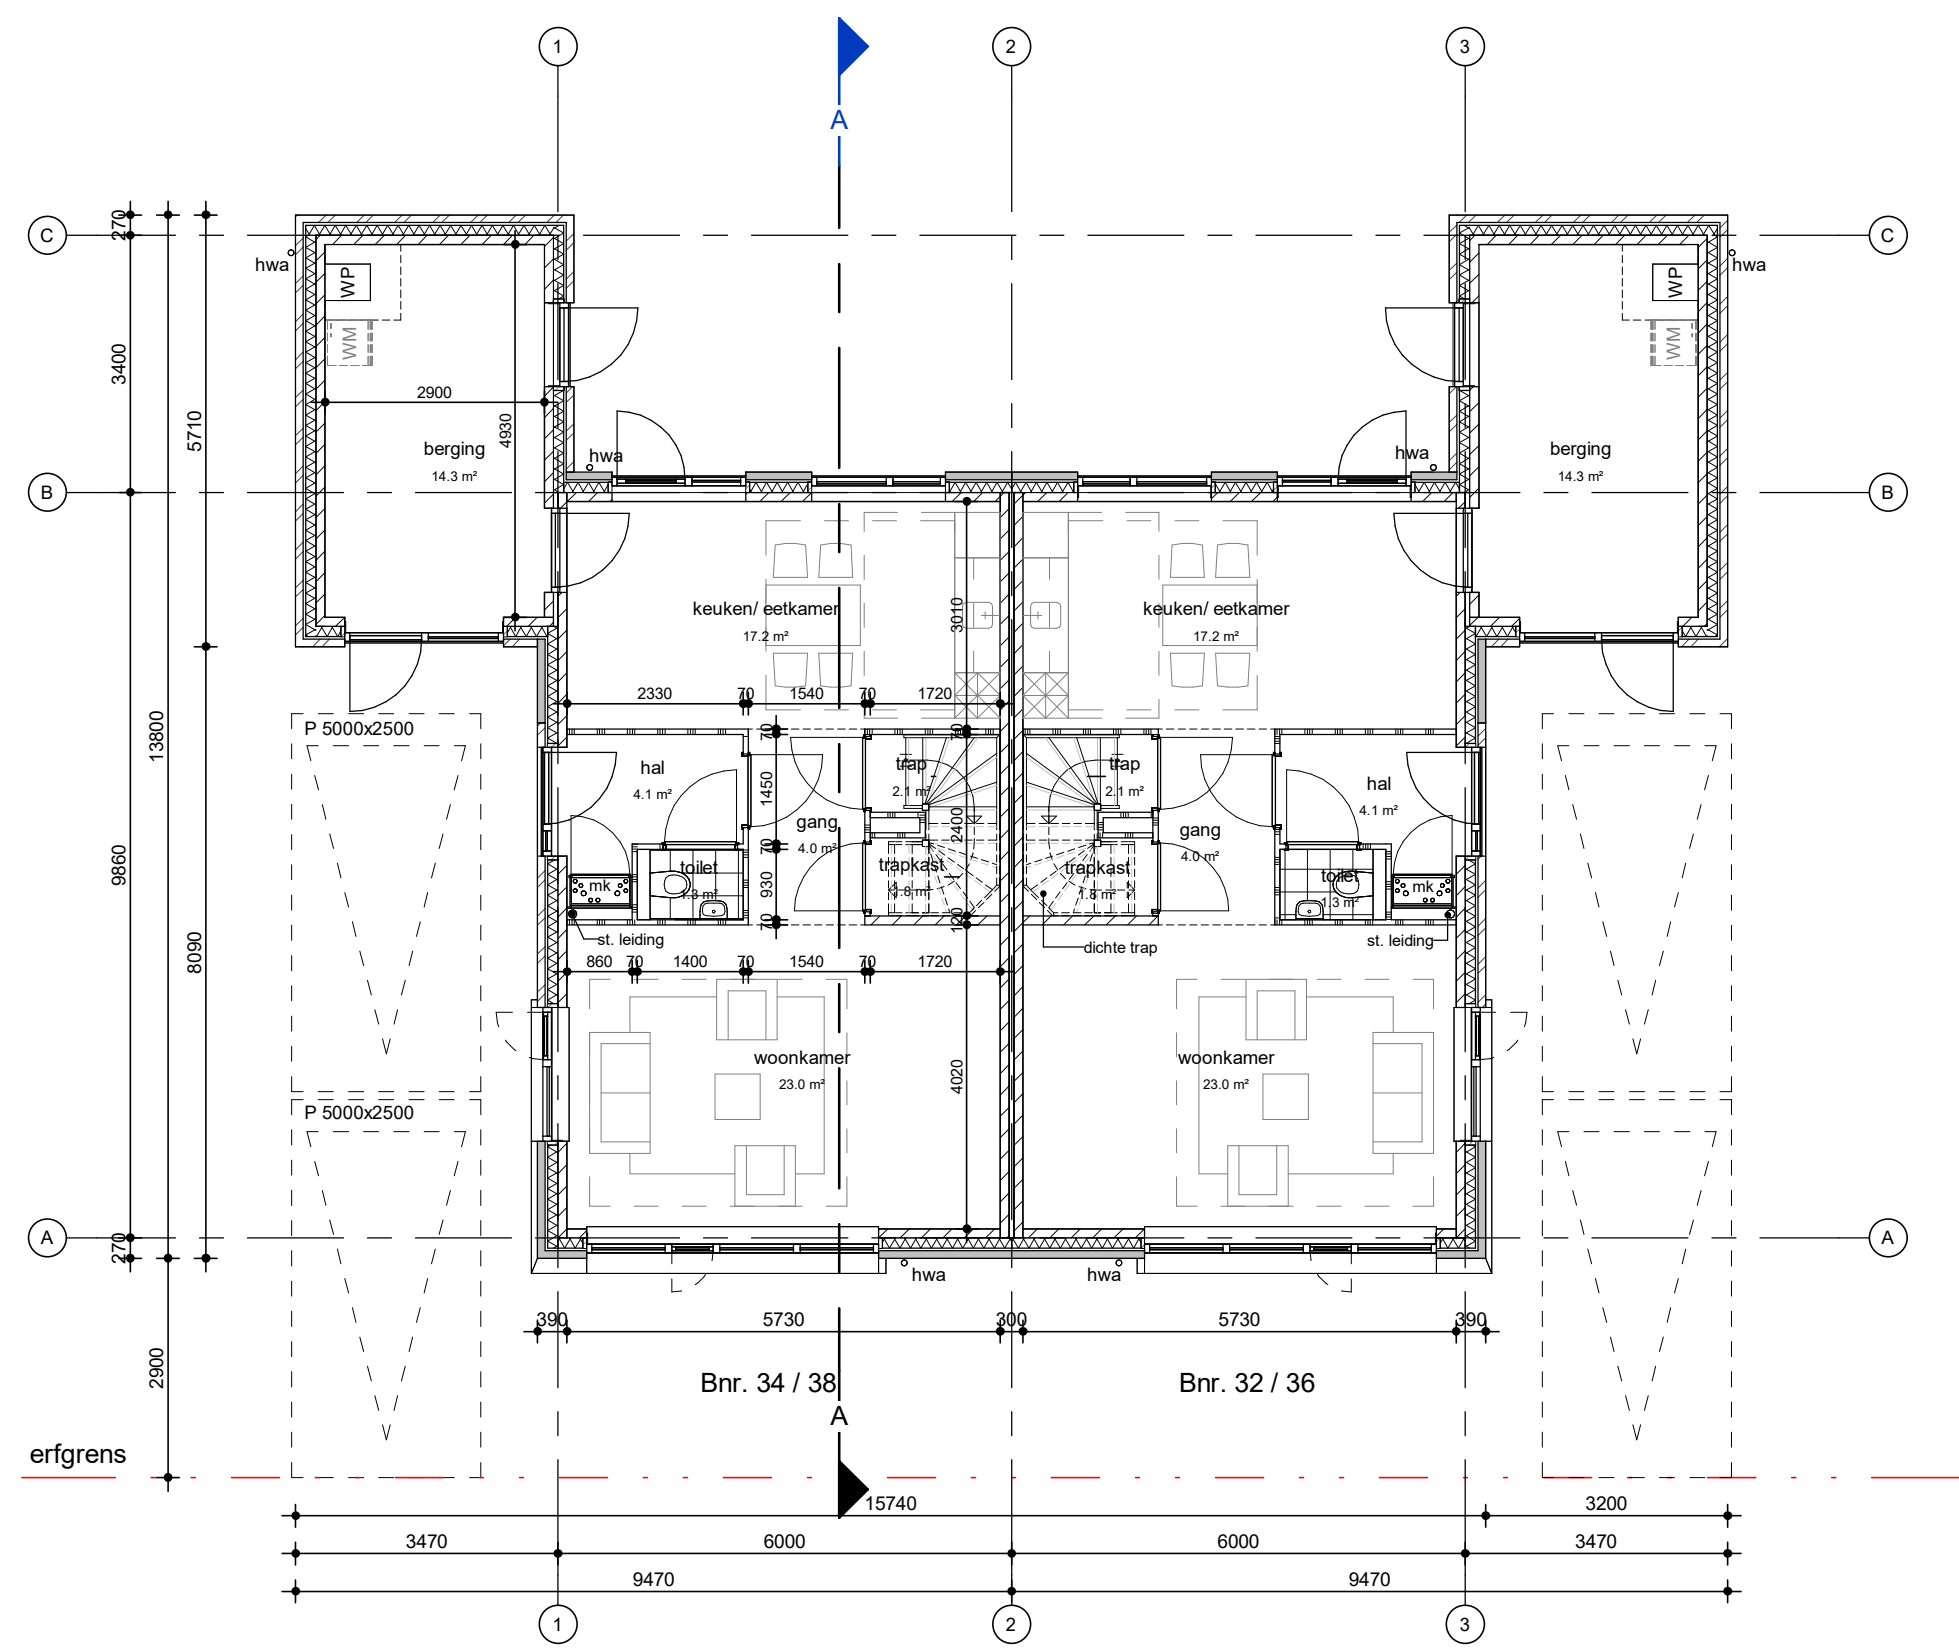

Begane grond

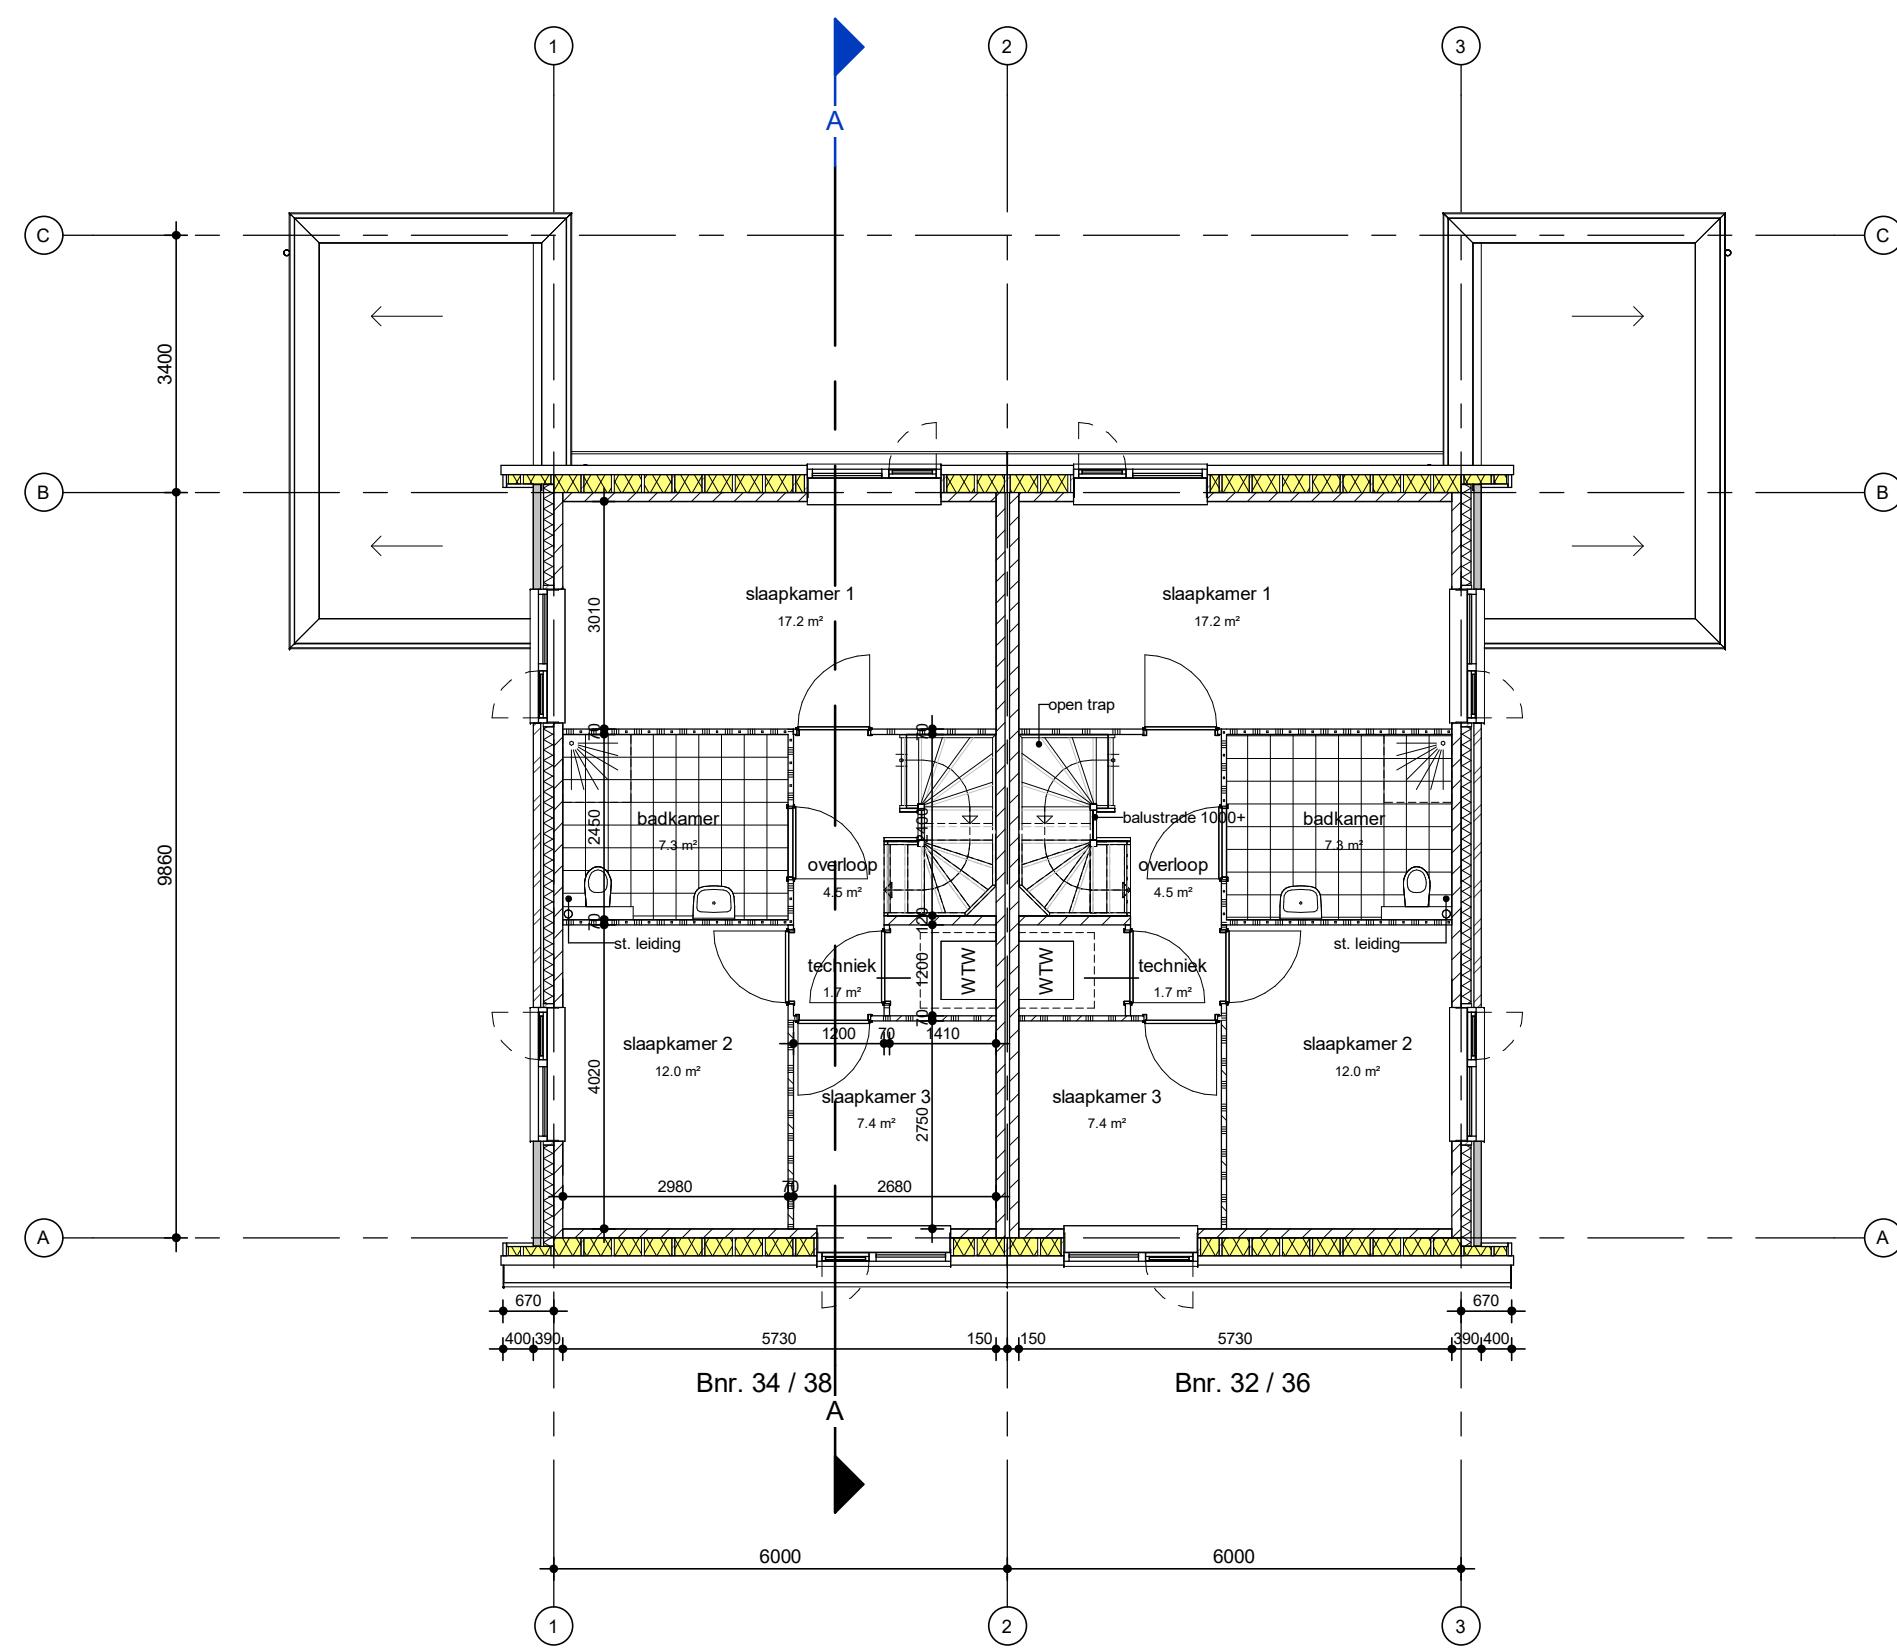


Eerste verdieping

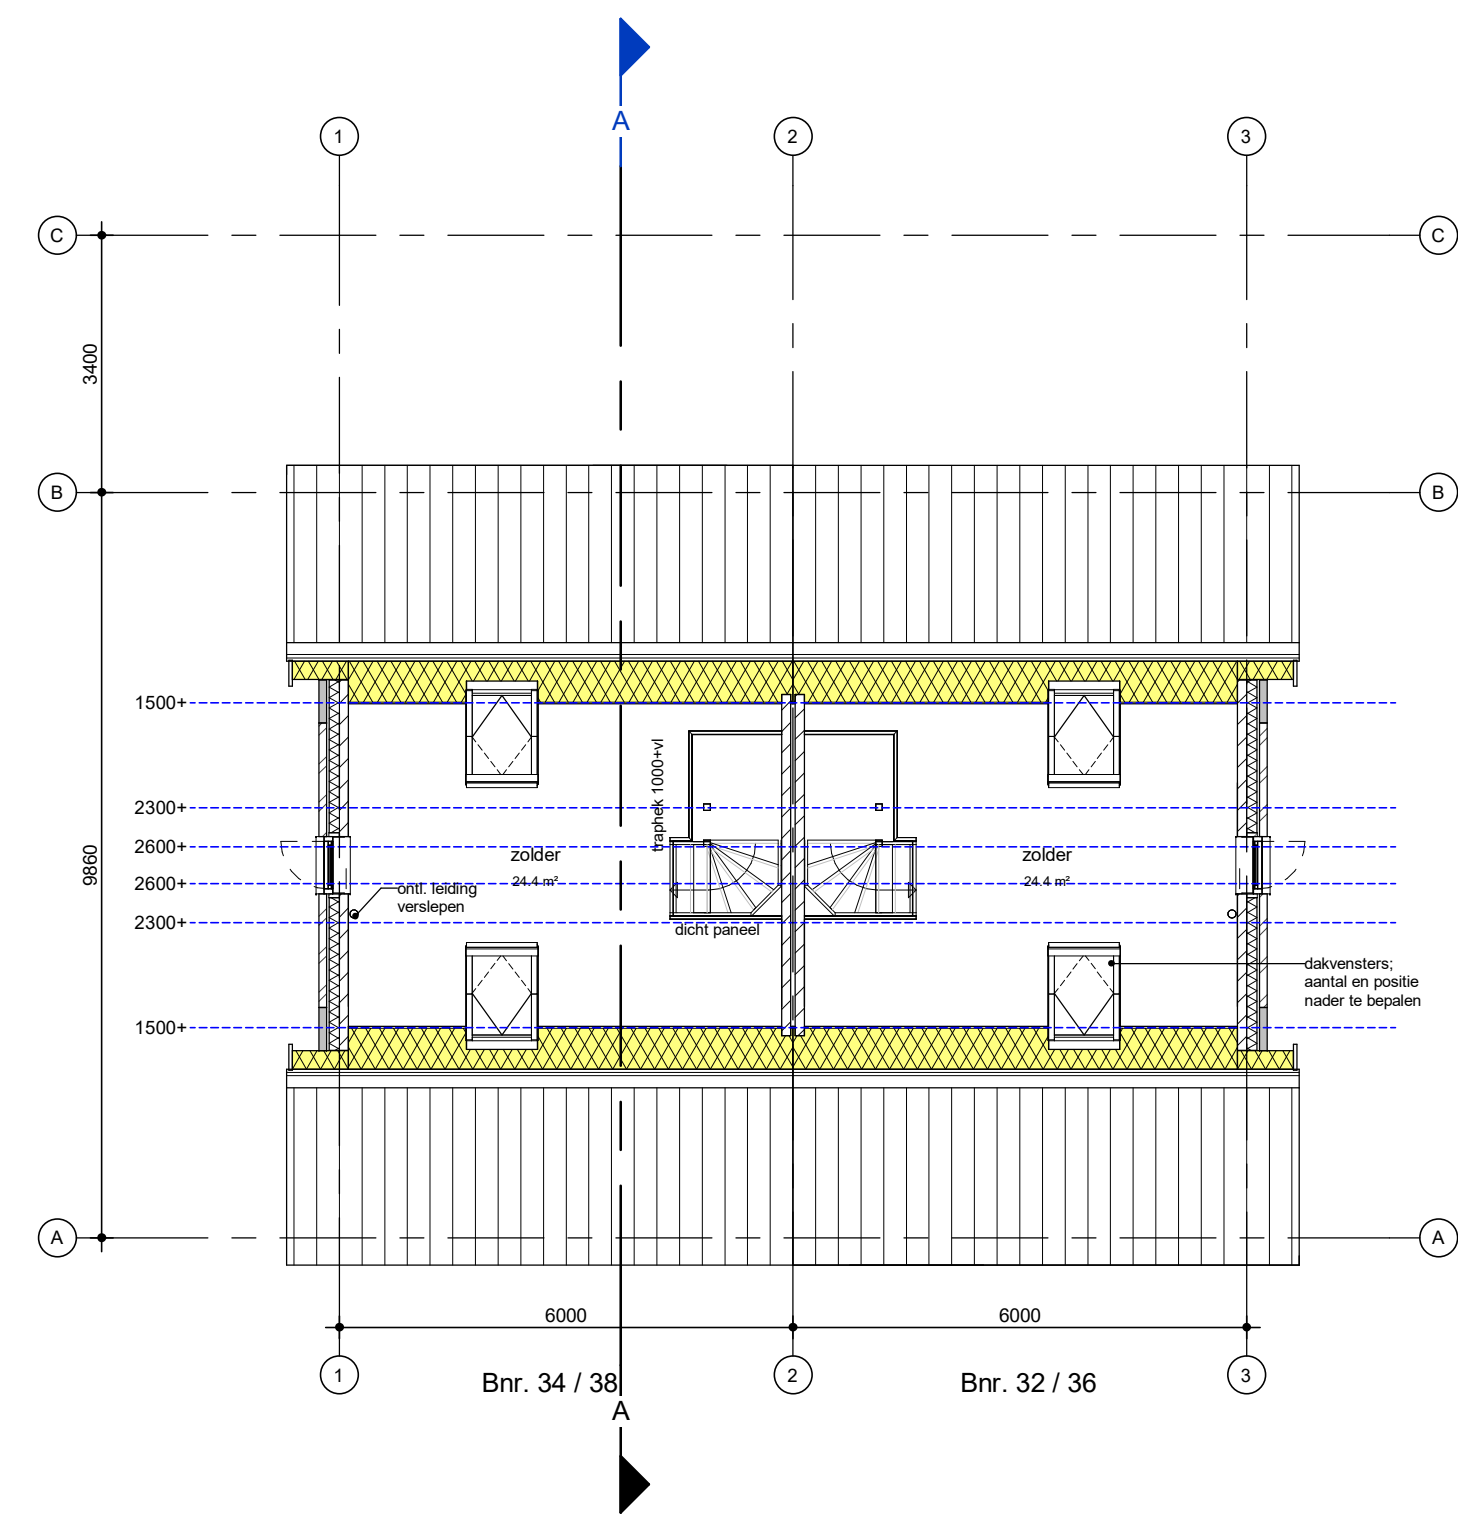


Tweede verdieping




Voorgevel

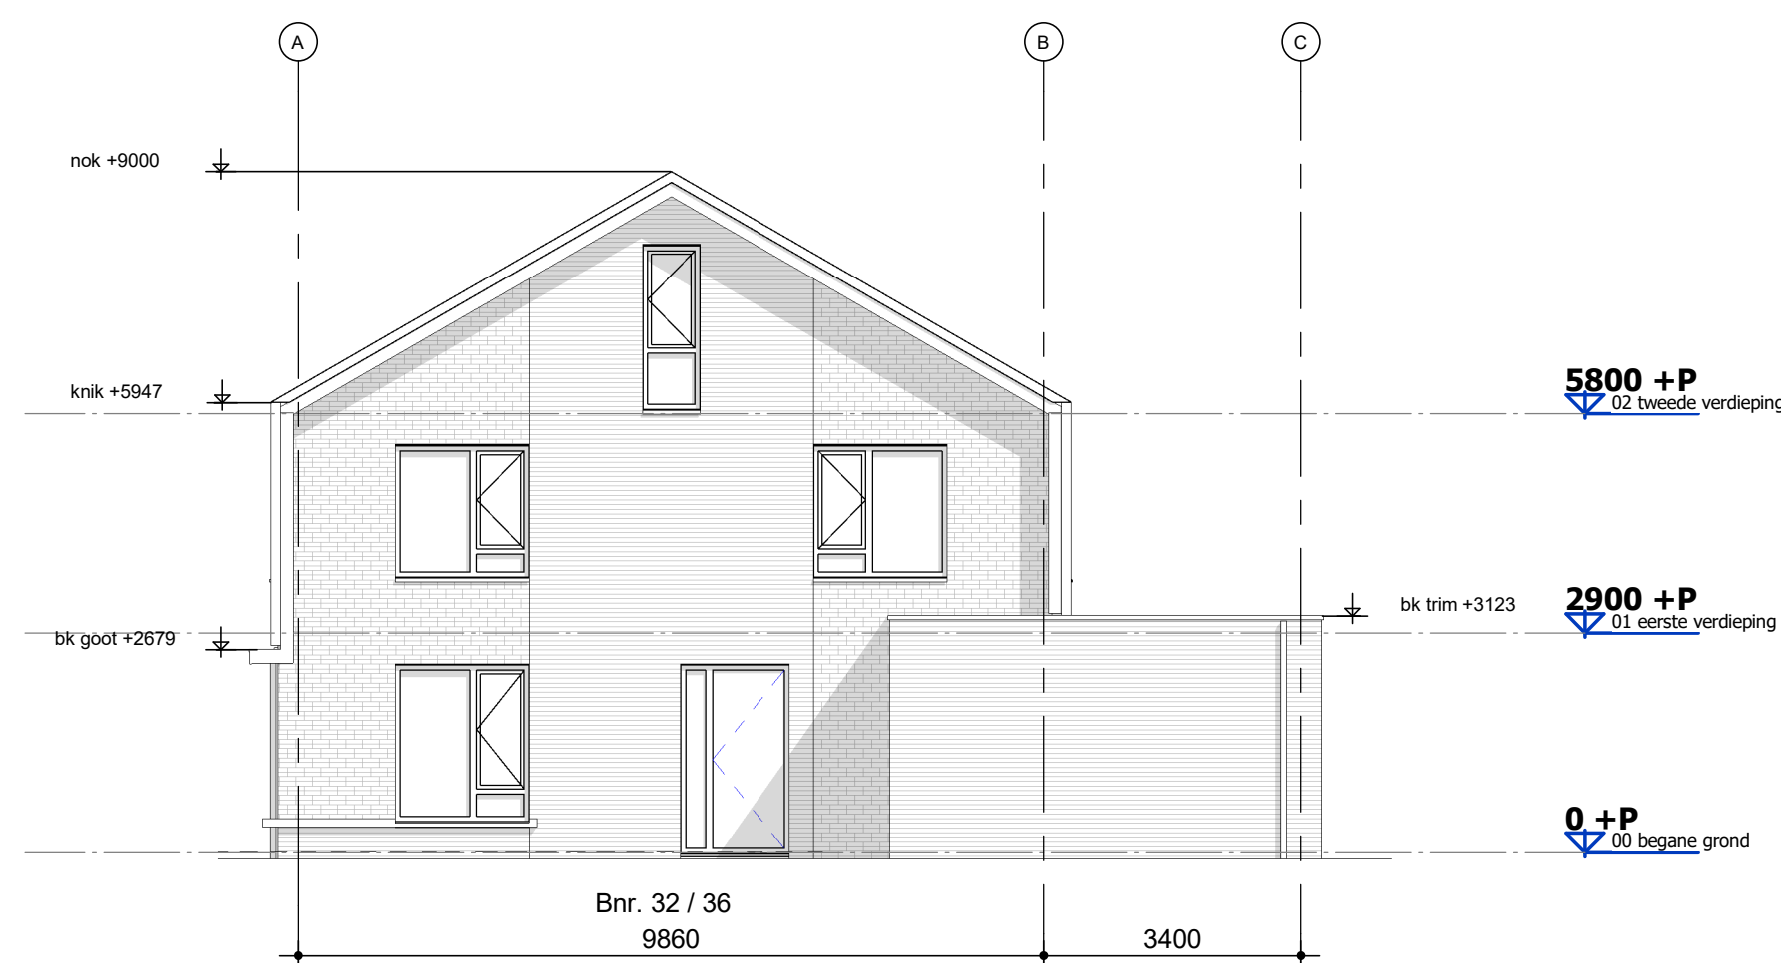


Rechtergevel

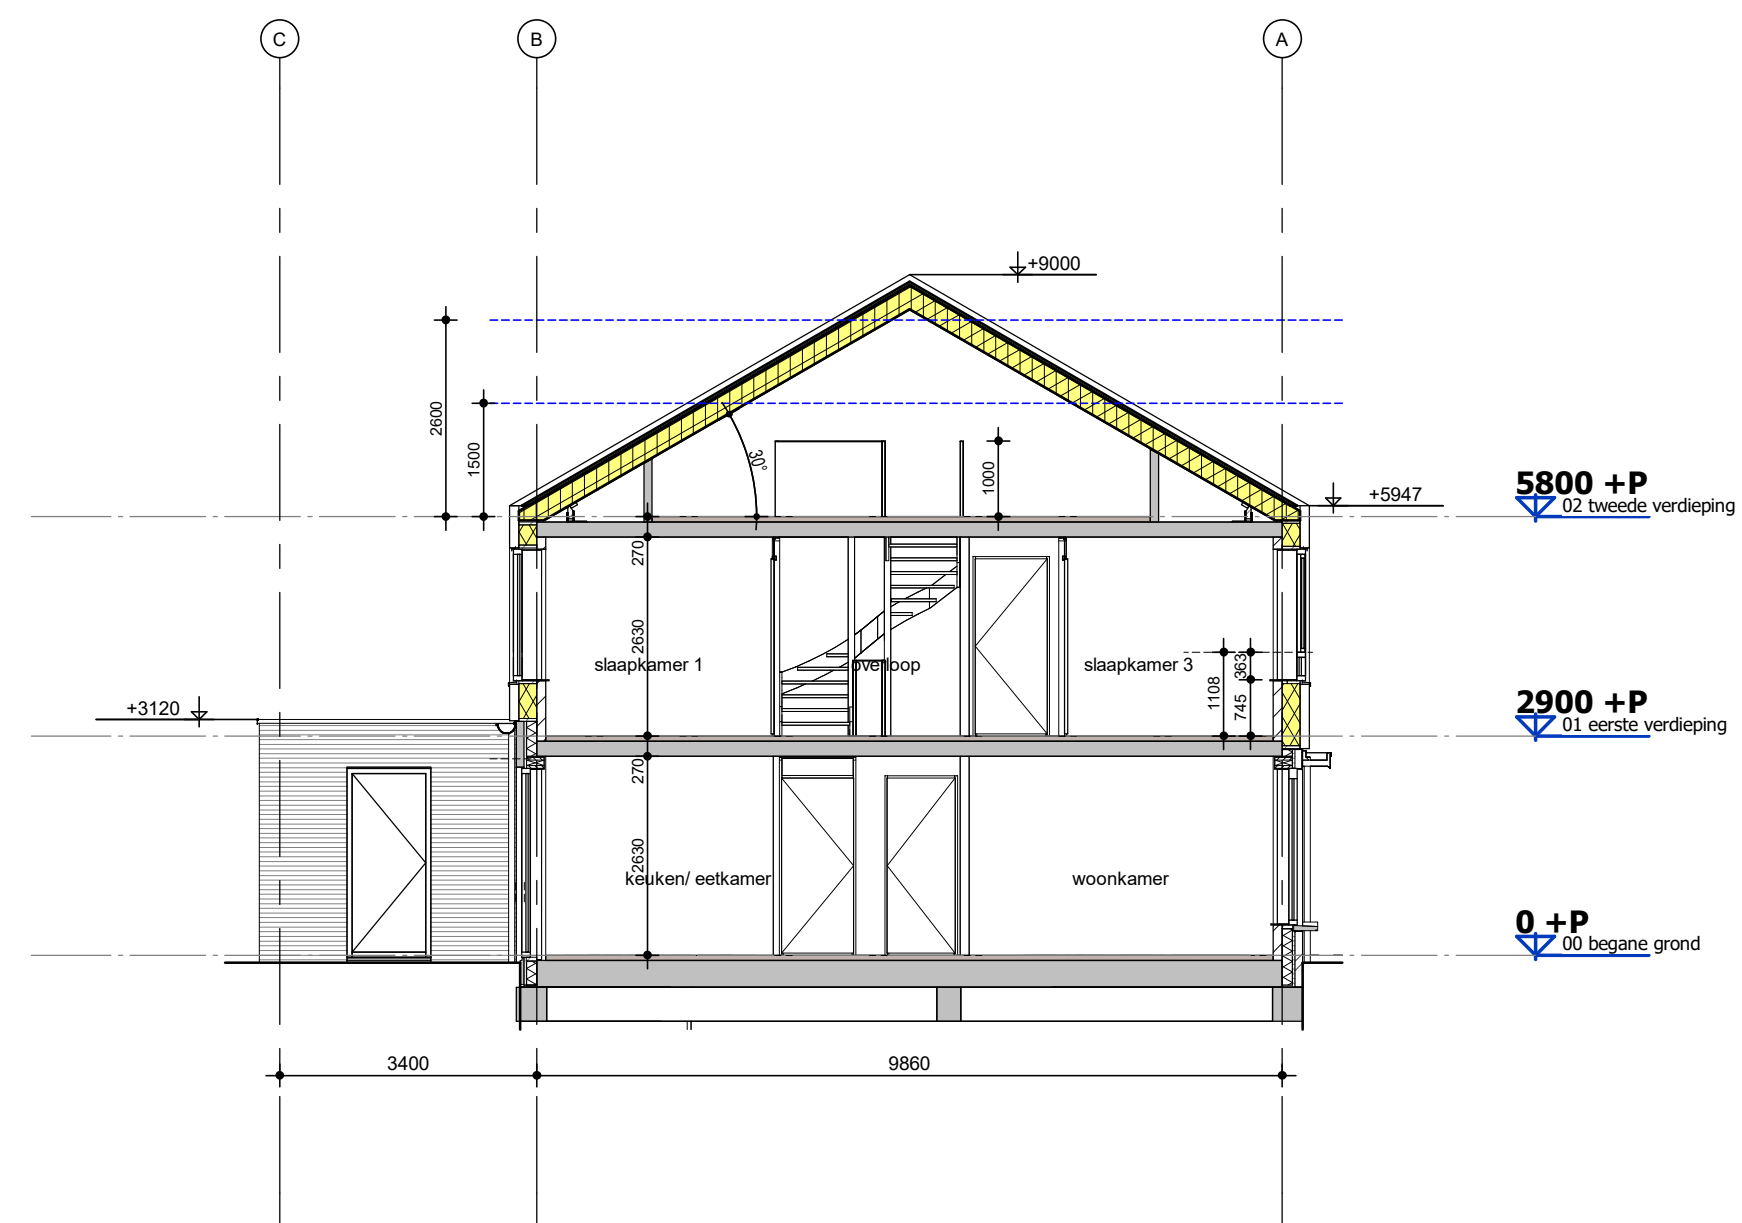

Doorsnede A

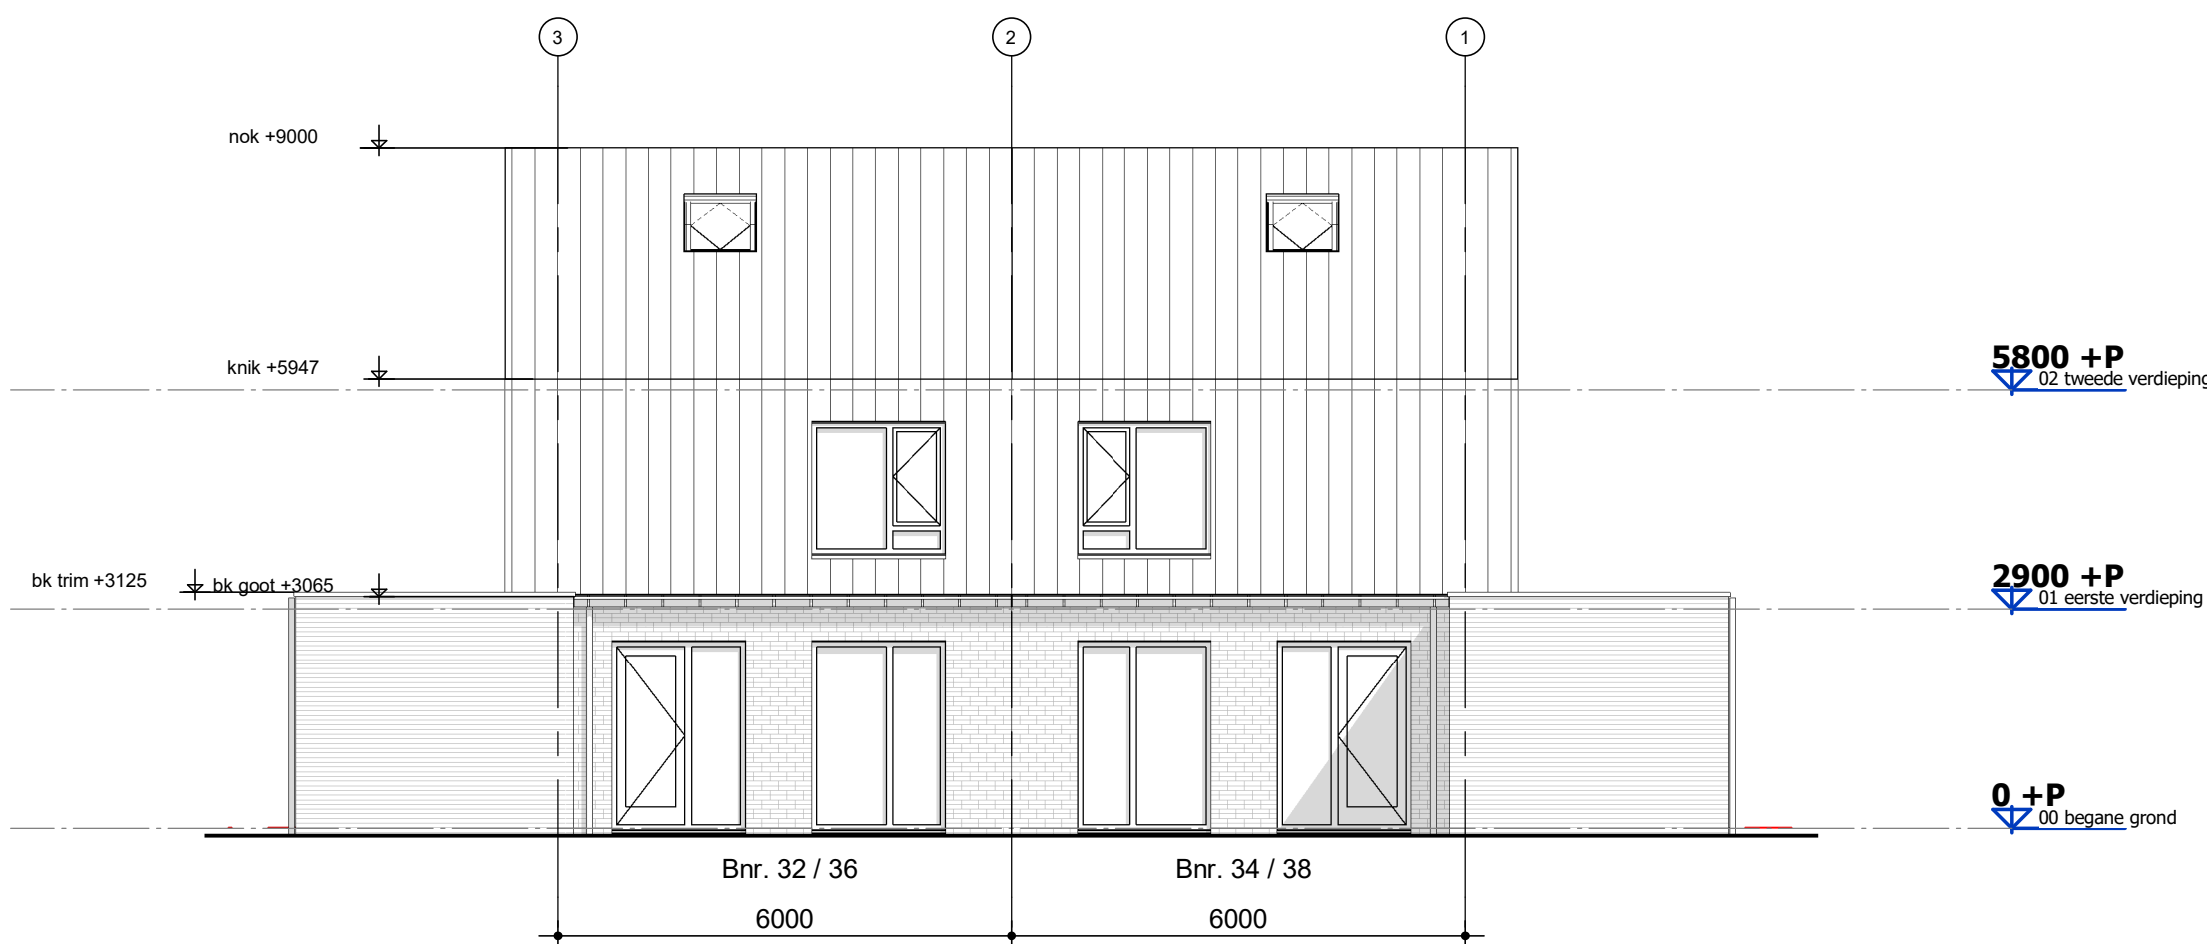

Achtergevel

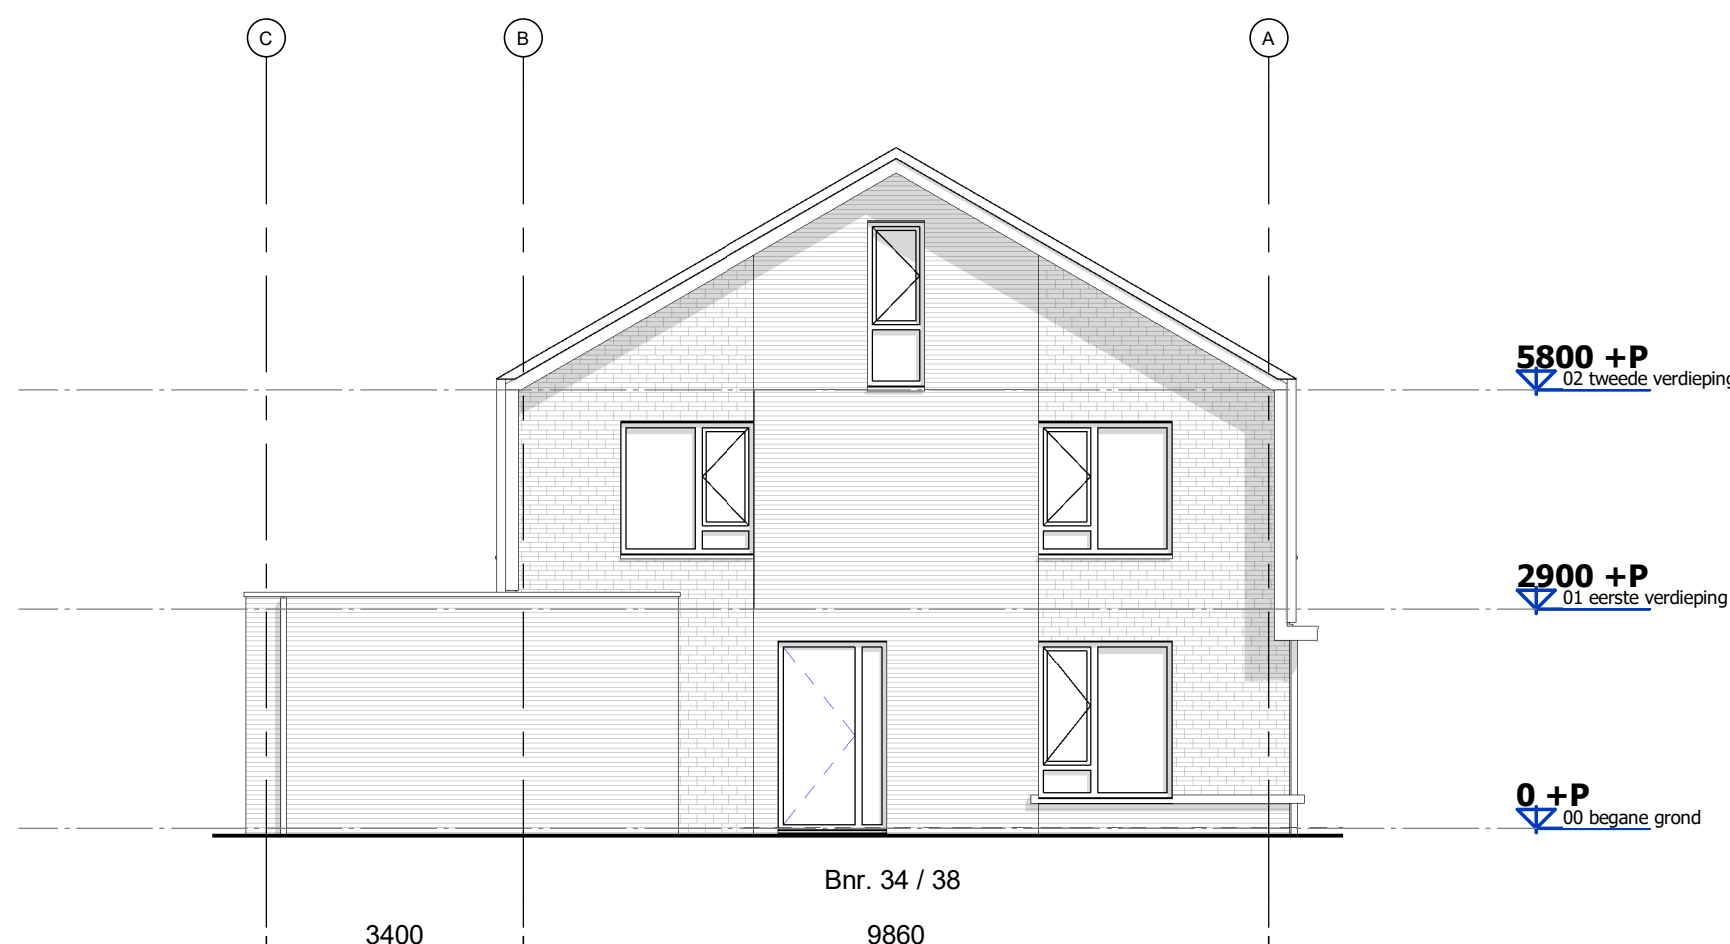

Linkergevel

Gemeente Texel .txl

Behoort bij besluit van
Burgemeester en Wethouders van Texel,
zaaknummer: 3766980
kenmerk document: bijlage 6/8
namens de burgemeester en wethouders van Texel,
de heer R. Westbroek
afdelingsmanager Beleid & Vergunningen



B B H D
architecten

Rogier van der Weydestraat 8E 1817 MJ Alkmaar Postbus 1121 1810 KC Alkmaar T +31(0)723031200 E info@bbhd.nl www.bbhd.nl					
Project	TWEE-ONDER-EEN KAP I DE COCKSDORP TEXEL	Projectarchitect	DIRK VLAAR		
	IOV TUIN BOUWONTWIKKELING BV	Projectcoördinator	WILLIAM KROM		
Tekening		Getekend	ERIK VAN BERKUM		
	DEFINITIEF ONTWERP	Schaal	1: 100	Formaat	A1
	PLATTEGRONDEN, GEVELS EN DOORSNEDEN I BASIS	Projectnummer	2026002		
	BASISVARIANT	Projectfase	Tekeningnummer	Datum	
				pt.	26-03-2026
				gew.	19-05-2026

DO M01