Gebruiksoppervlakte

OPP Gebruiksoppervlakte		
Verdieping	**Type**	**Opp.**
Begane grond		
	type B	74,92
	type C	68,51
	type G	68,83
	type G	68,83
	type G	68,83
	type G	68,83
	type G	68,83
	type G	68,83
	type G	68,83
	type G	68,83
1e verdieping		
	type A	72,76
	type A	72,76
	type B	74,92
	type C	68,51
	type H	67,97
	type H	67,97
	type H	67,97
	type H	67,97
	type H	67,97
	type H	67,97
	type H	67,97
	type H	67,97
2e verdieping		
	type H	67,97
	type H	67,97
	type H	67,97
	type H	67,97
	26	**1.798,66 m²**

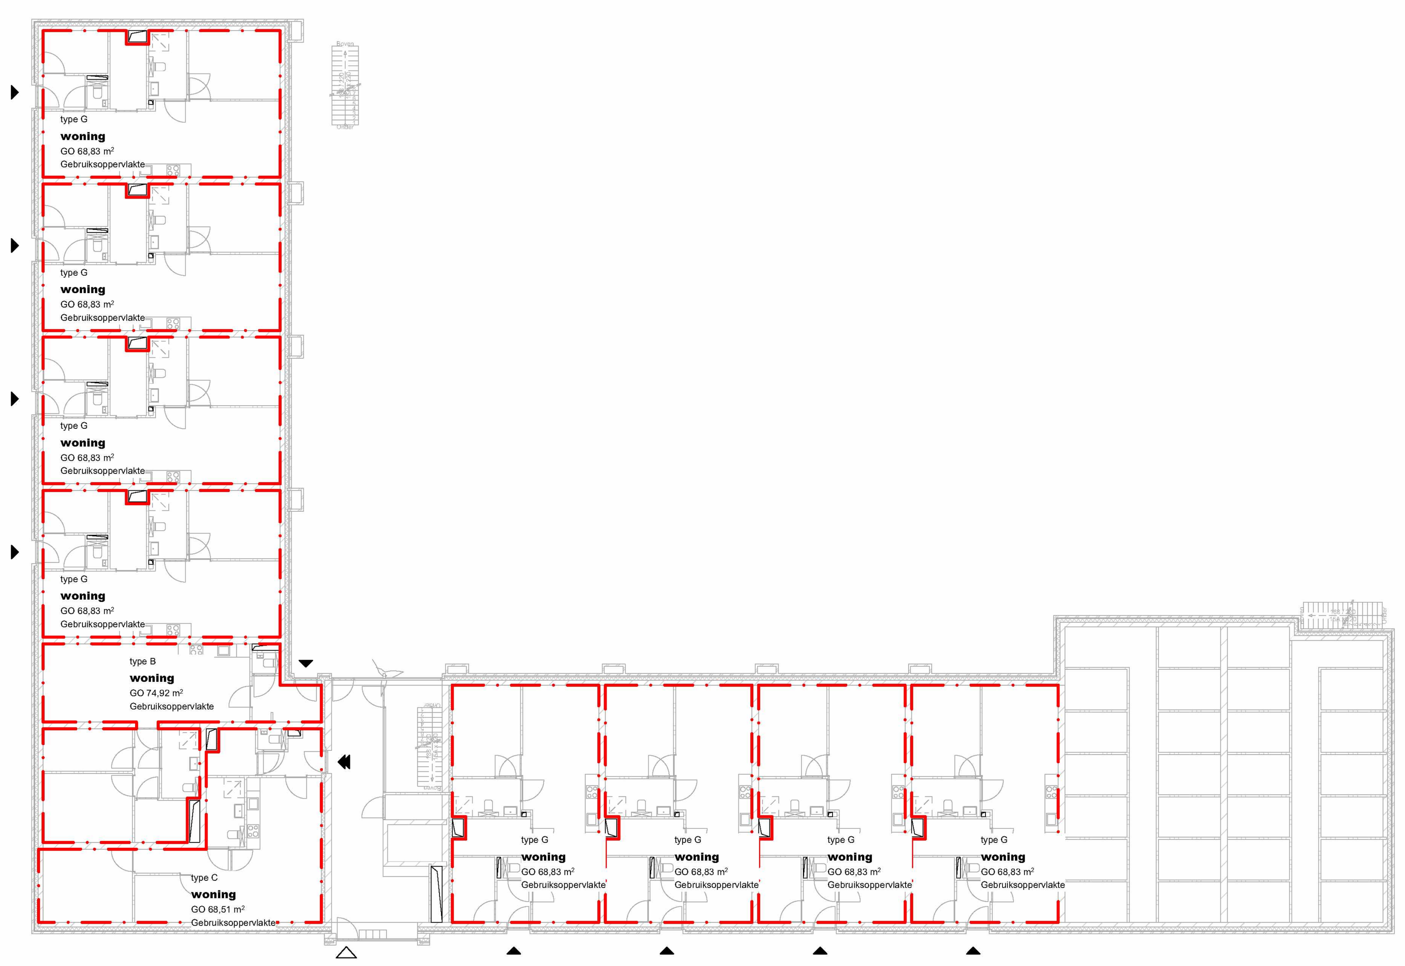

Begane grond

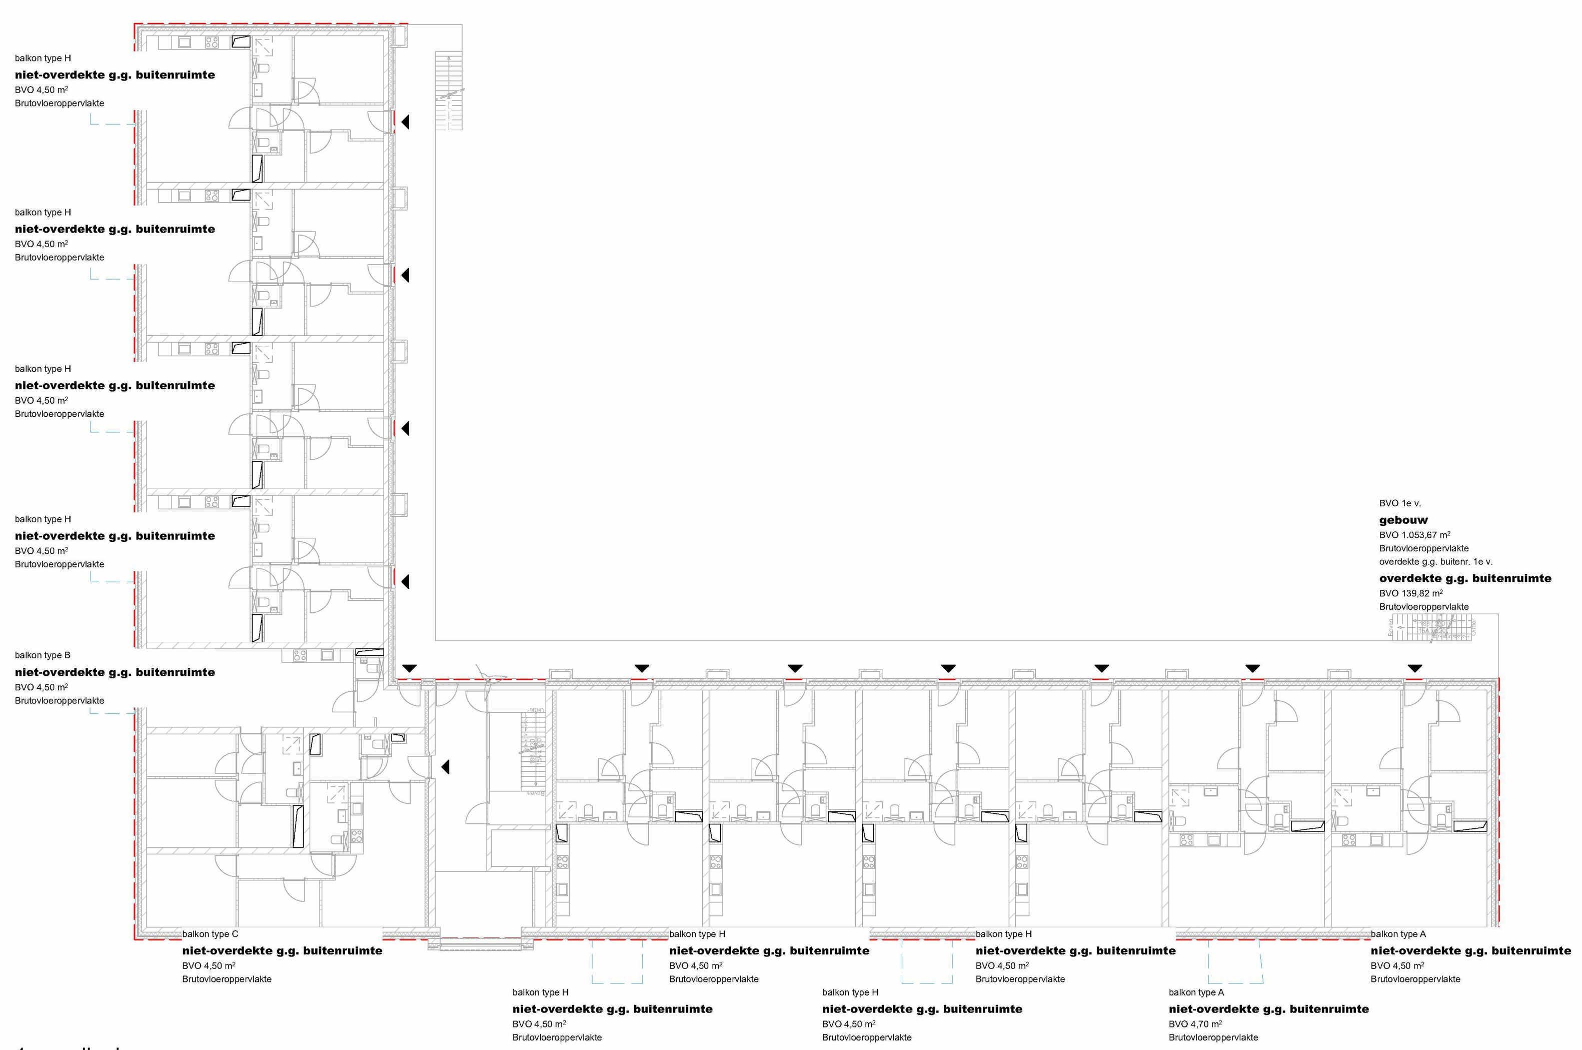

1e verdieping

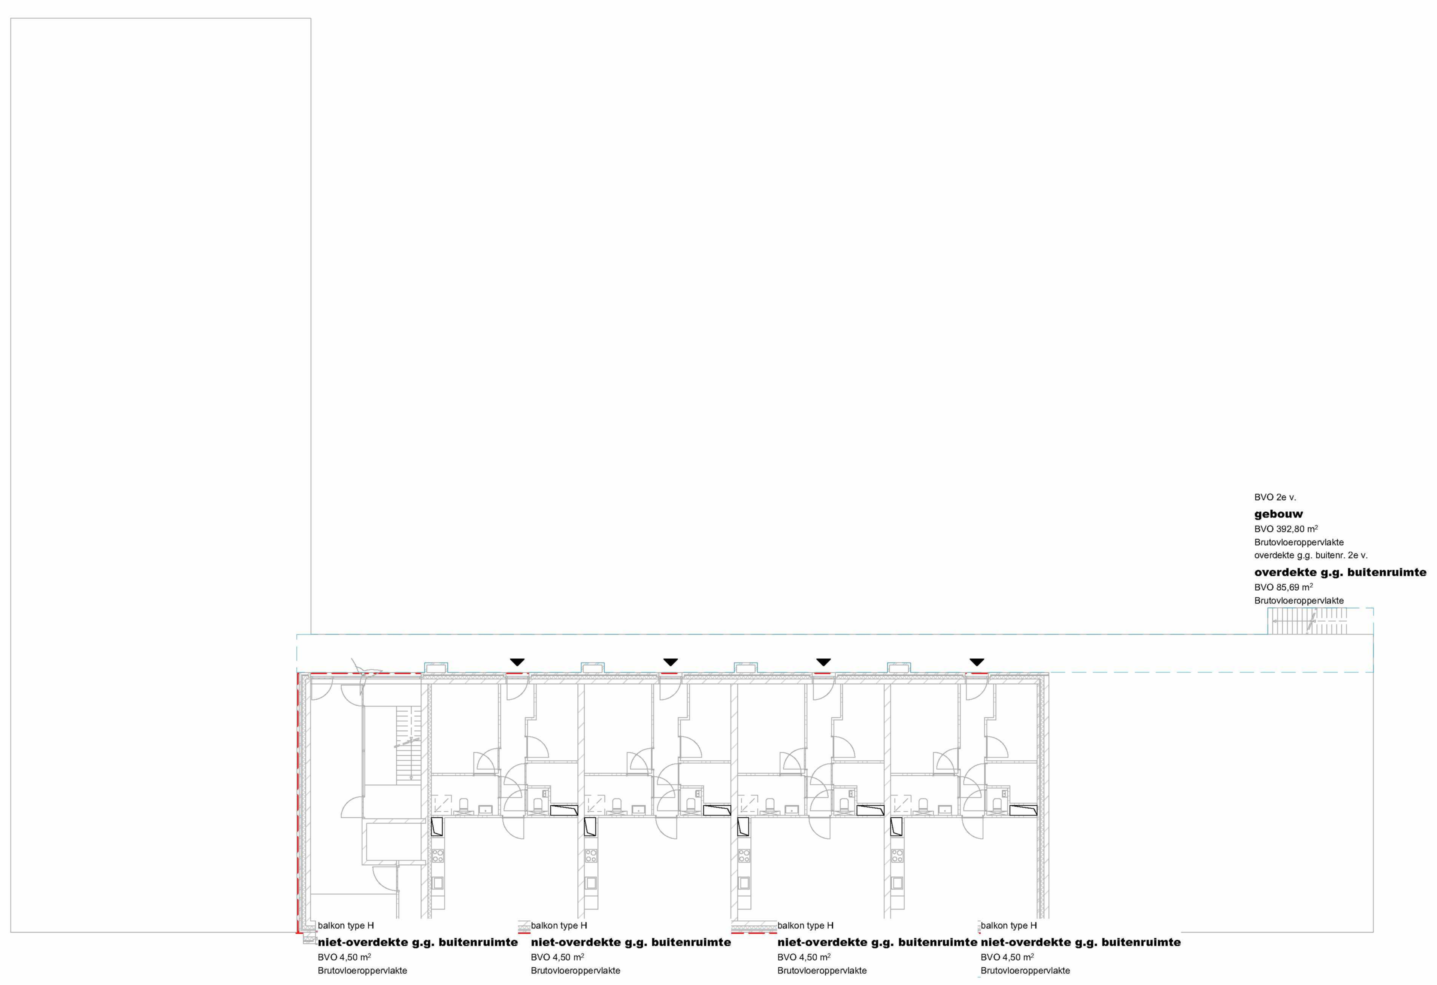

2e verdieping

Bruto vloeroppervlakte

OPP BVO/Brutooppervlakte			
BVO	**Verdieping**	**Naam**	**Oppervlakte**
BVO gebouw			
	Begane grond	BVO bg	1.101,83
	1e verdieping	BVO 1e v.	1.053,67
	2e verdieping	BVO 2e v.	392,80
BVO overdekte GG buitenruimte			
	1e verdieping	overdekte g.g. b...	139,82
	2e verdieping	overdekte g.g. b...	85,69
			2.773,81 m²

OPP BVO/balkons			
BVO	**Verdieping**	**Naam**	**Oppervlakte**
BVO niet-overdekte GG buitenruimte			
	1e verdieping	balkon type A	4,50
	1e verdieping	balkon type A	4,70
	1e verdieping	balkon type B	4,50
	1e verdieping	balkon type C	4,50
	1e verdieping	balkon type H	4,50
	1e verdieping	balkon type H	4,50
	1e verdieping	balkon type H	4,50
	1e verdieping	balkon type H	4,50
	1e verdieping	balkon type H	4,50
	1e verdieping	balkon type H	4,50
	1e verdieping	balkon type H	4,50
	1e verdieping	balkon type H	4,50
	2e verdieping	balkon type H	4,50
	2e verdieping	balkon type H	4,50
	2e verdieping	balkon type H	4,50
	2e verdieping	balkon type H	4,50
			72,20 m²

OPP BVO/tuinen			
BVO	**Verdieping**	**Naam**	**Oppervlakte**
BVO niet-overdekte GG buitenruimte			
	Begane grond	tuin type G	4,29
	Begane grond	tuin type G	7,00
	Begane grond	tuin type G	7,76
	Begane grond	tuin type G	8,43
	Begane grond	tuin type G	8,91
	Begane grond	tuin type G	8,91
	Begane grond	tuin type G	8,91
	Begane grond	tuin type G	8,91
			63,10 m²

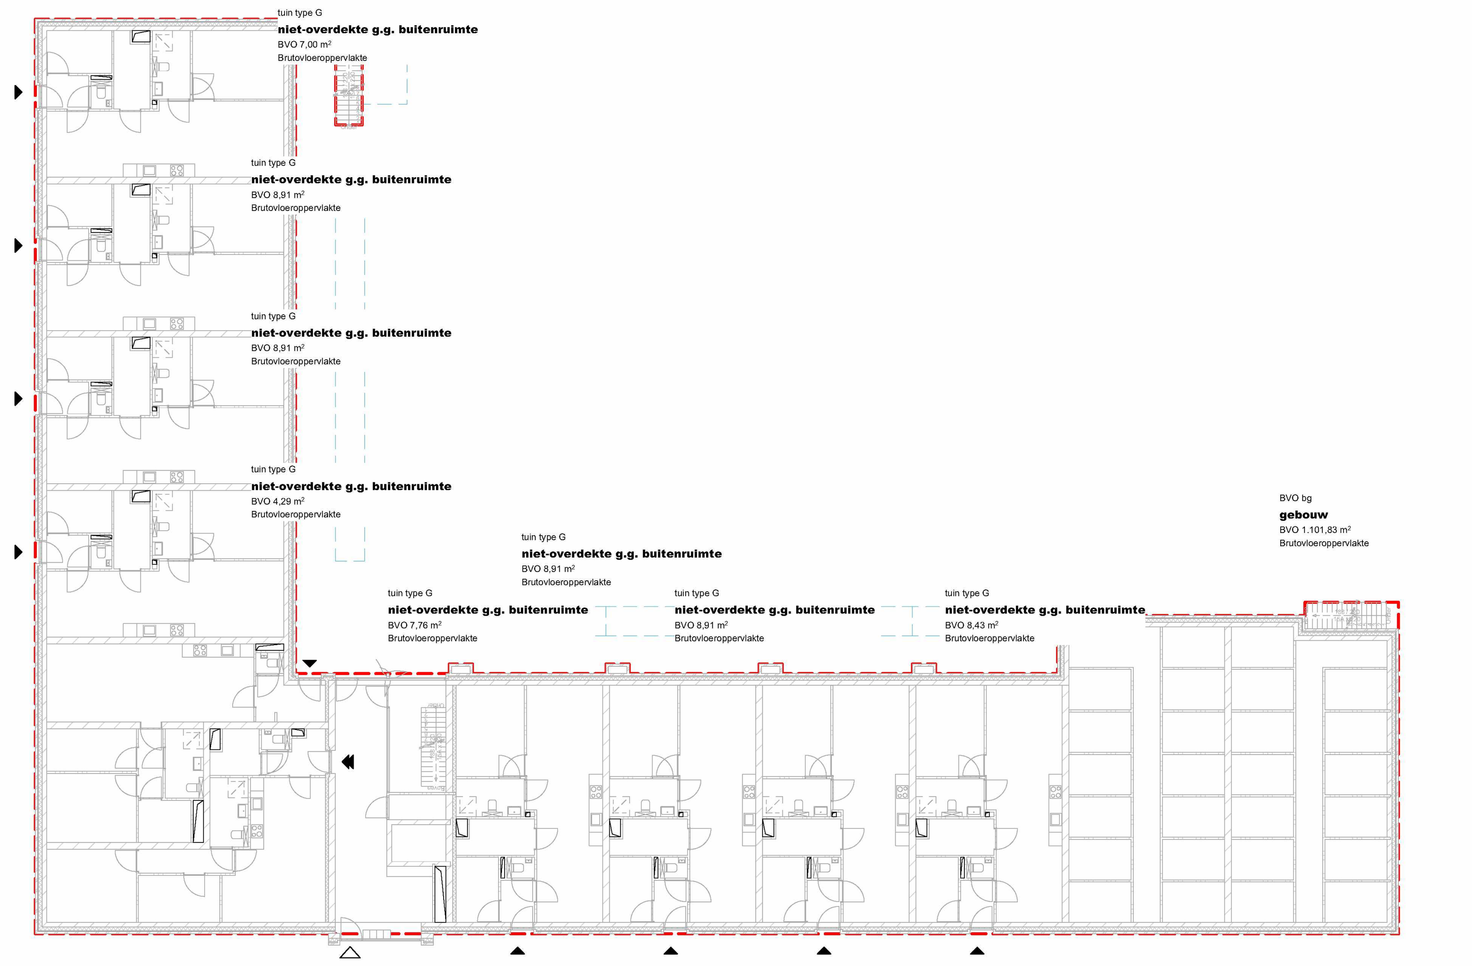

Begane grond

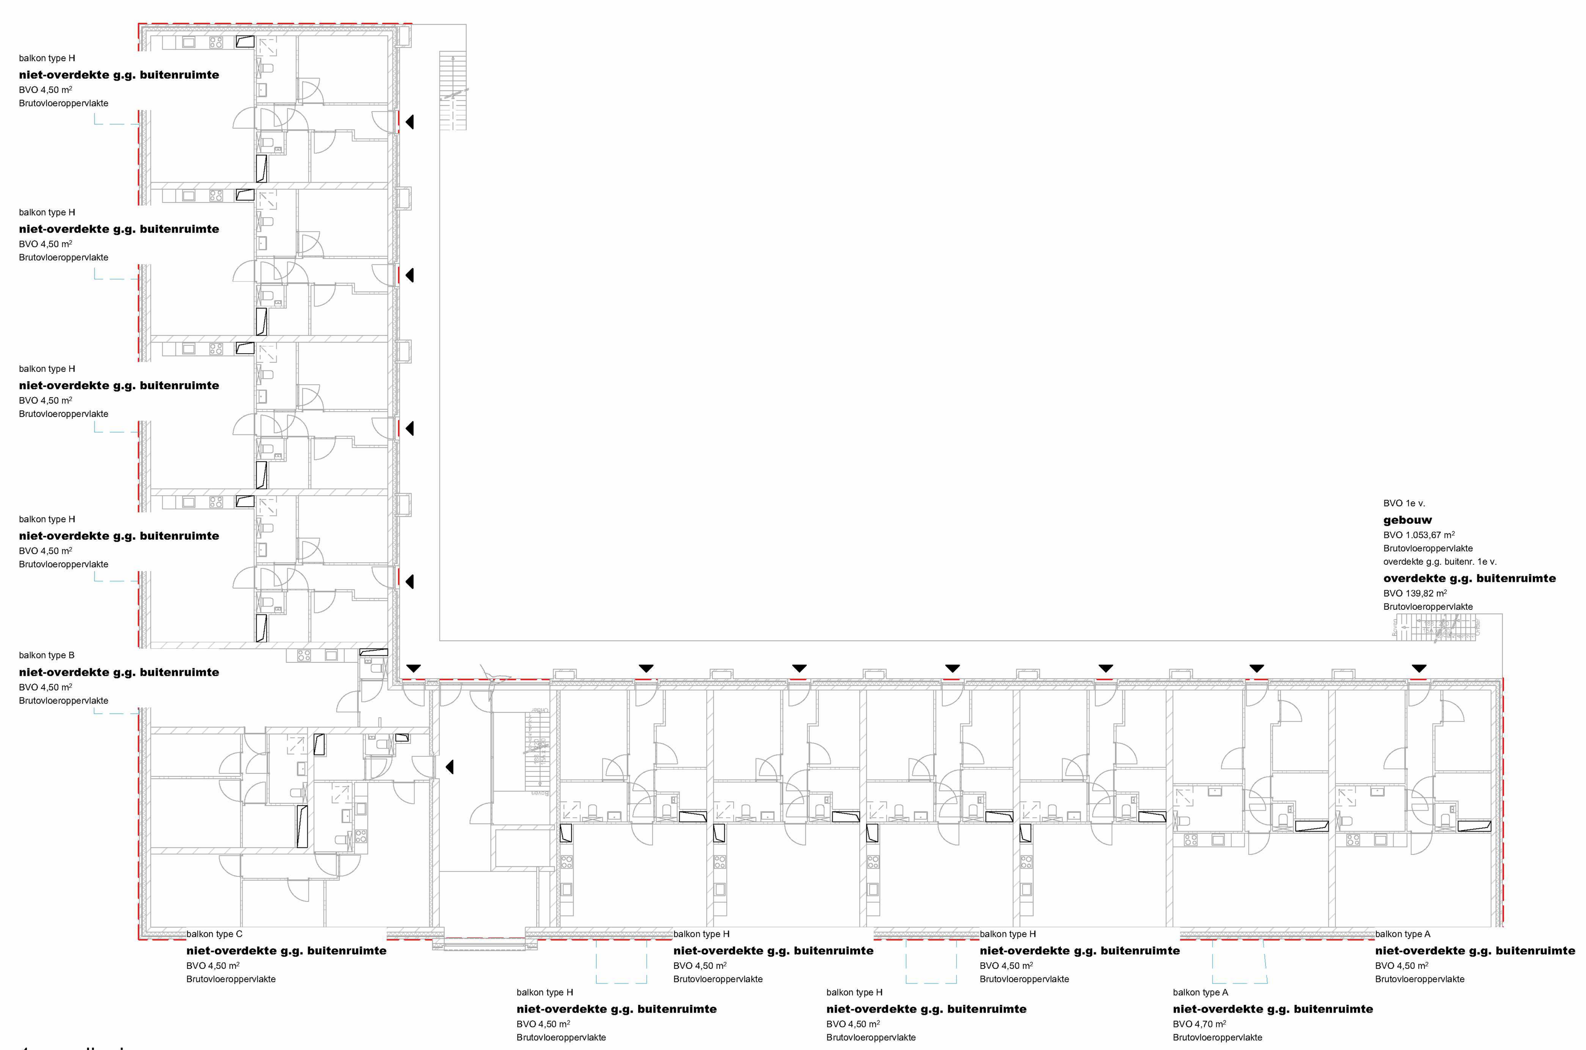

1e verdieping

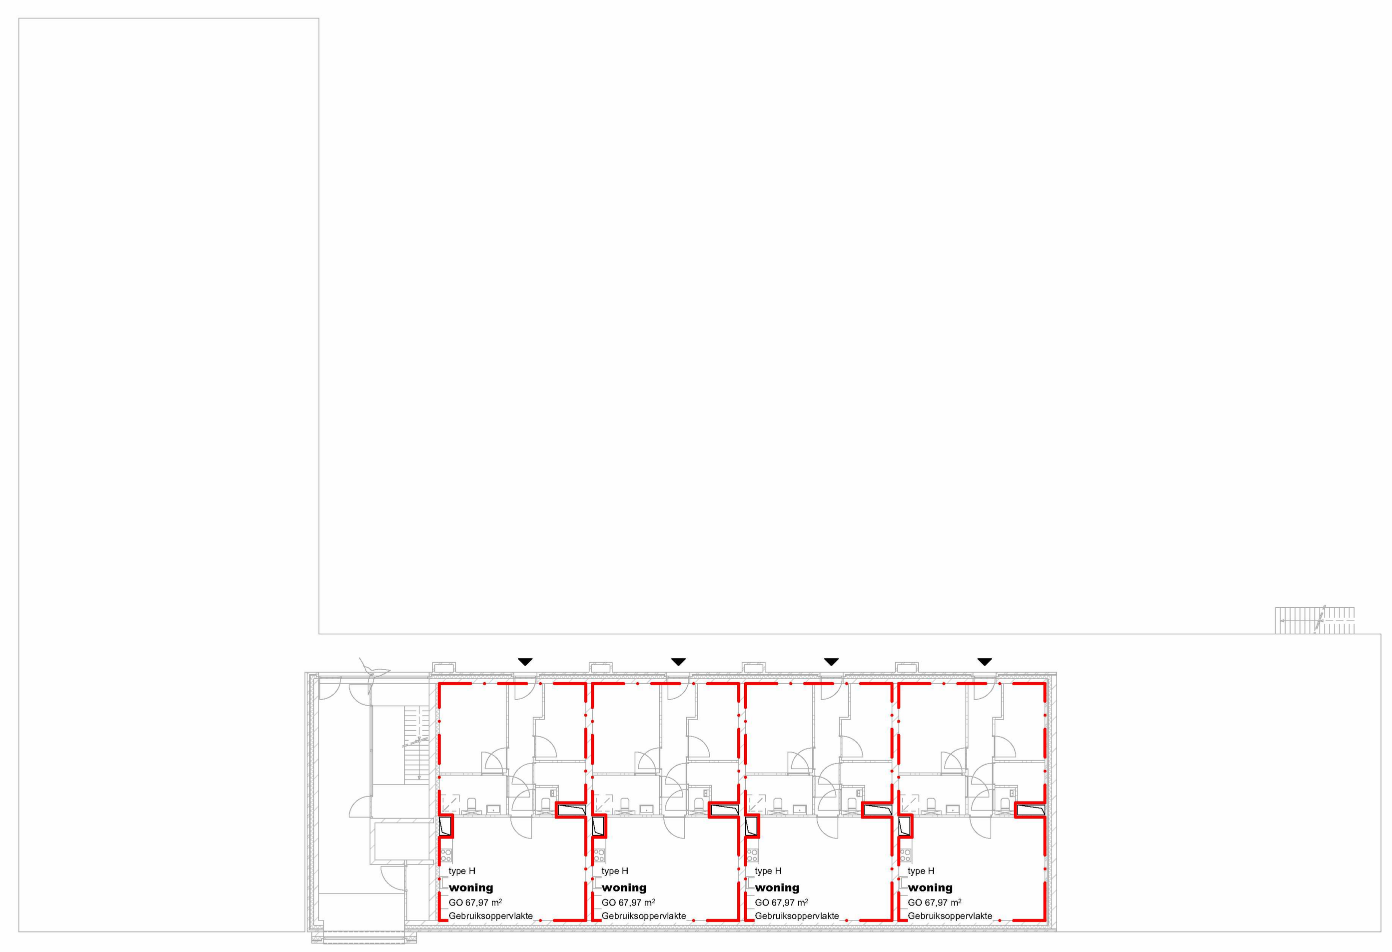

2e verdieping

Werknummer	Fase	Project	Schaal	Datum
2120	**VO** CONCEPT	**BLOEMWAARD** Anjer-, Aster-, Sweensstraat, Kaatsheuvel	**1:200**	**16-05-2024**
		Opdrachtgever **Casade** Vredesplein 5, 5142 RA Waalwijk	Layoutnummer **900**	Revisie **A B C D E F**
		Tekening **Oppervlaktes**	Formaat **A0** 1.189,0x841,0	

S:\05 - PROJECTEN\2120_Kaatsheuvel West- Casade\01_tekeningen\ArchiCAD werkmap\Publish PDF DWG\VO\240603\2120_240603-VO_01-APP-BLOK-B.pln

Hart van Brabantlaan 500 | 5038 JA TILBURG | T 013 750 4646 | INFO@BURO013.NL | WWW.BURO013.NL