


VOORLOPIG ONTWERP | 2120 BLOEMWAARD

DATUM | 27-06-2024

Blok A1 - Sweensstraat DEFINITIEF

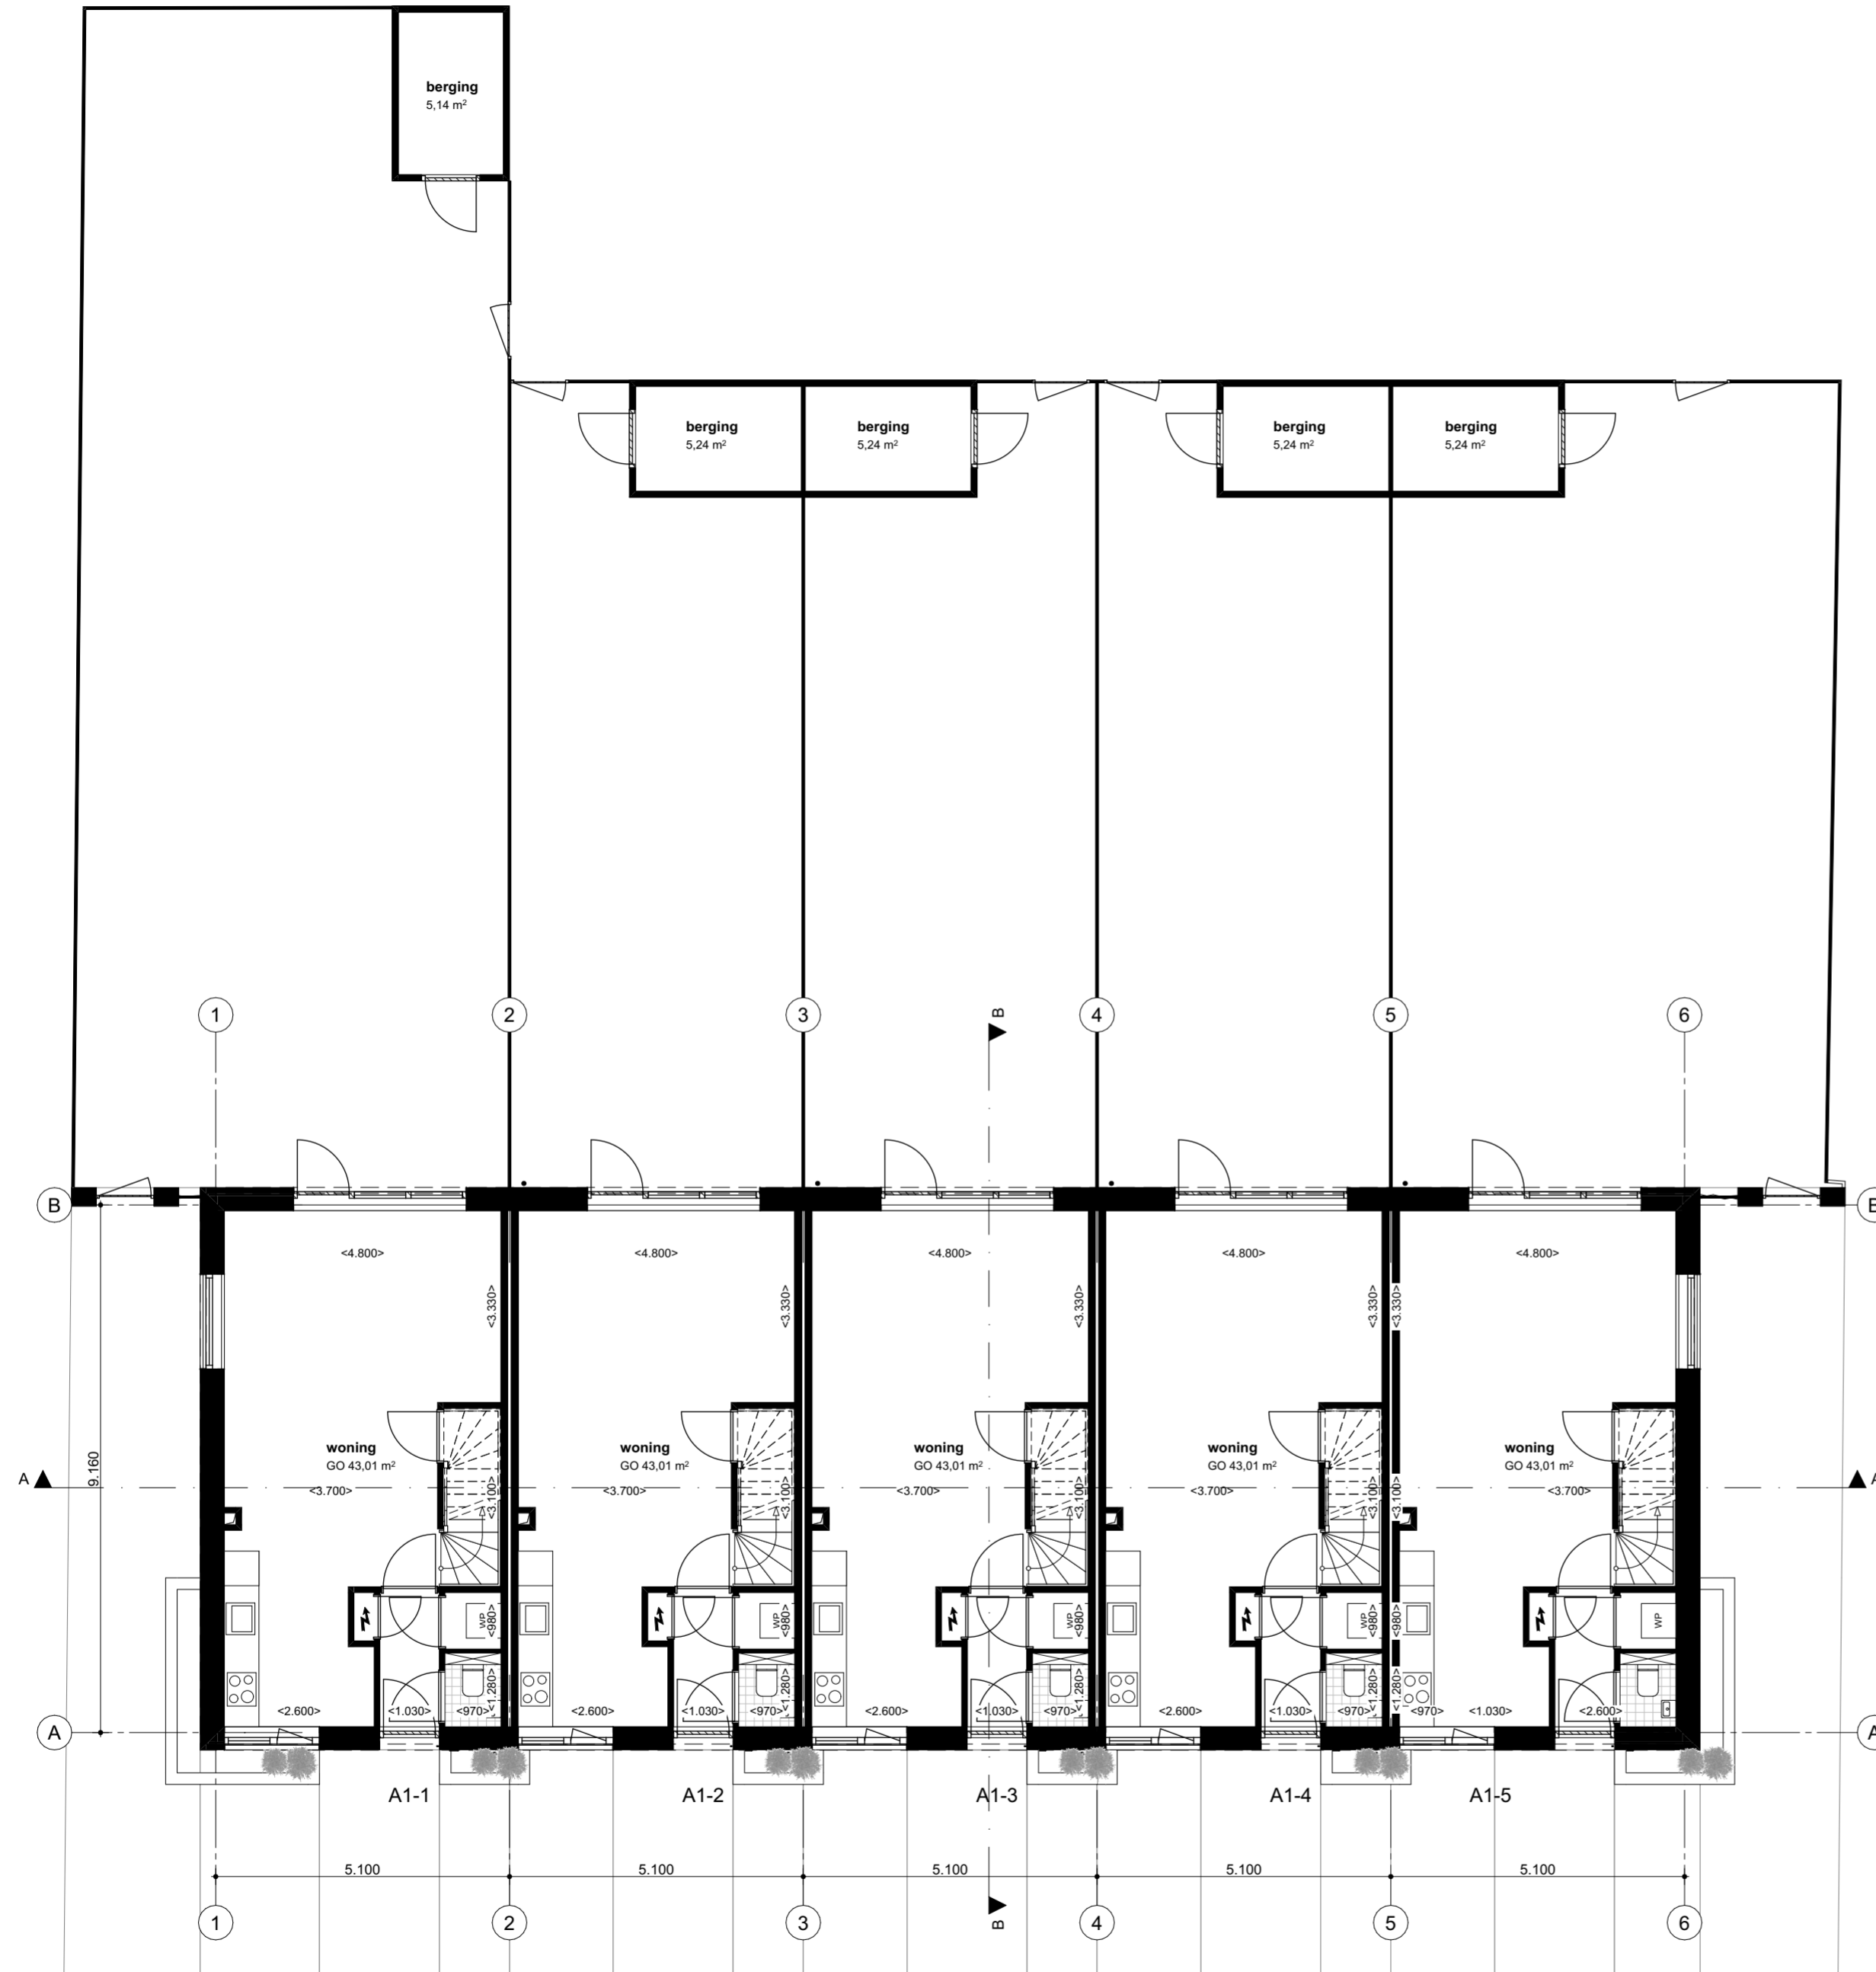


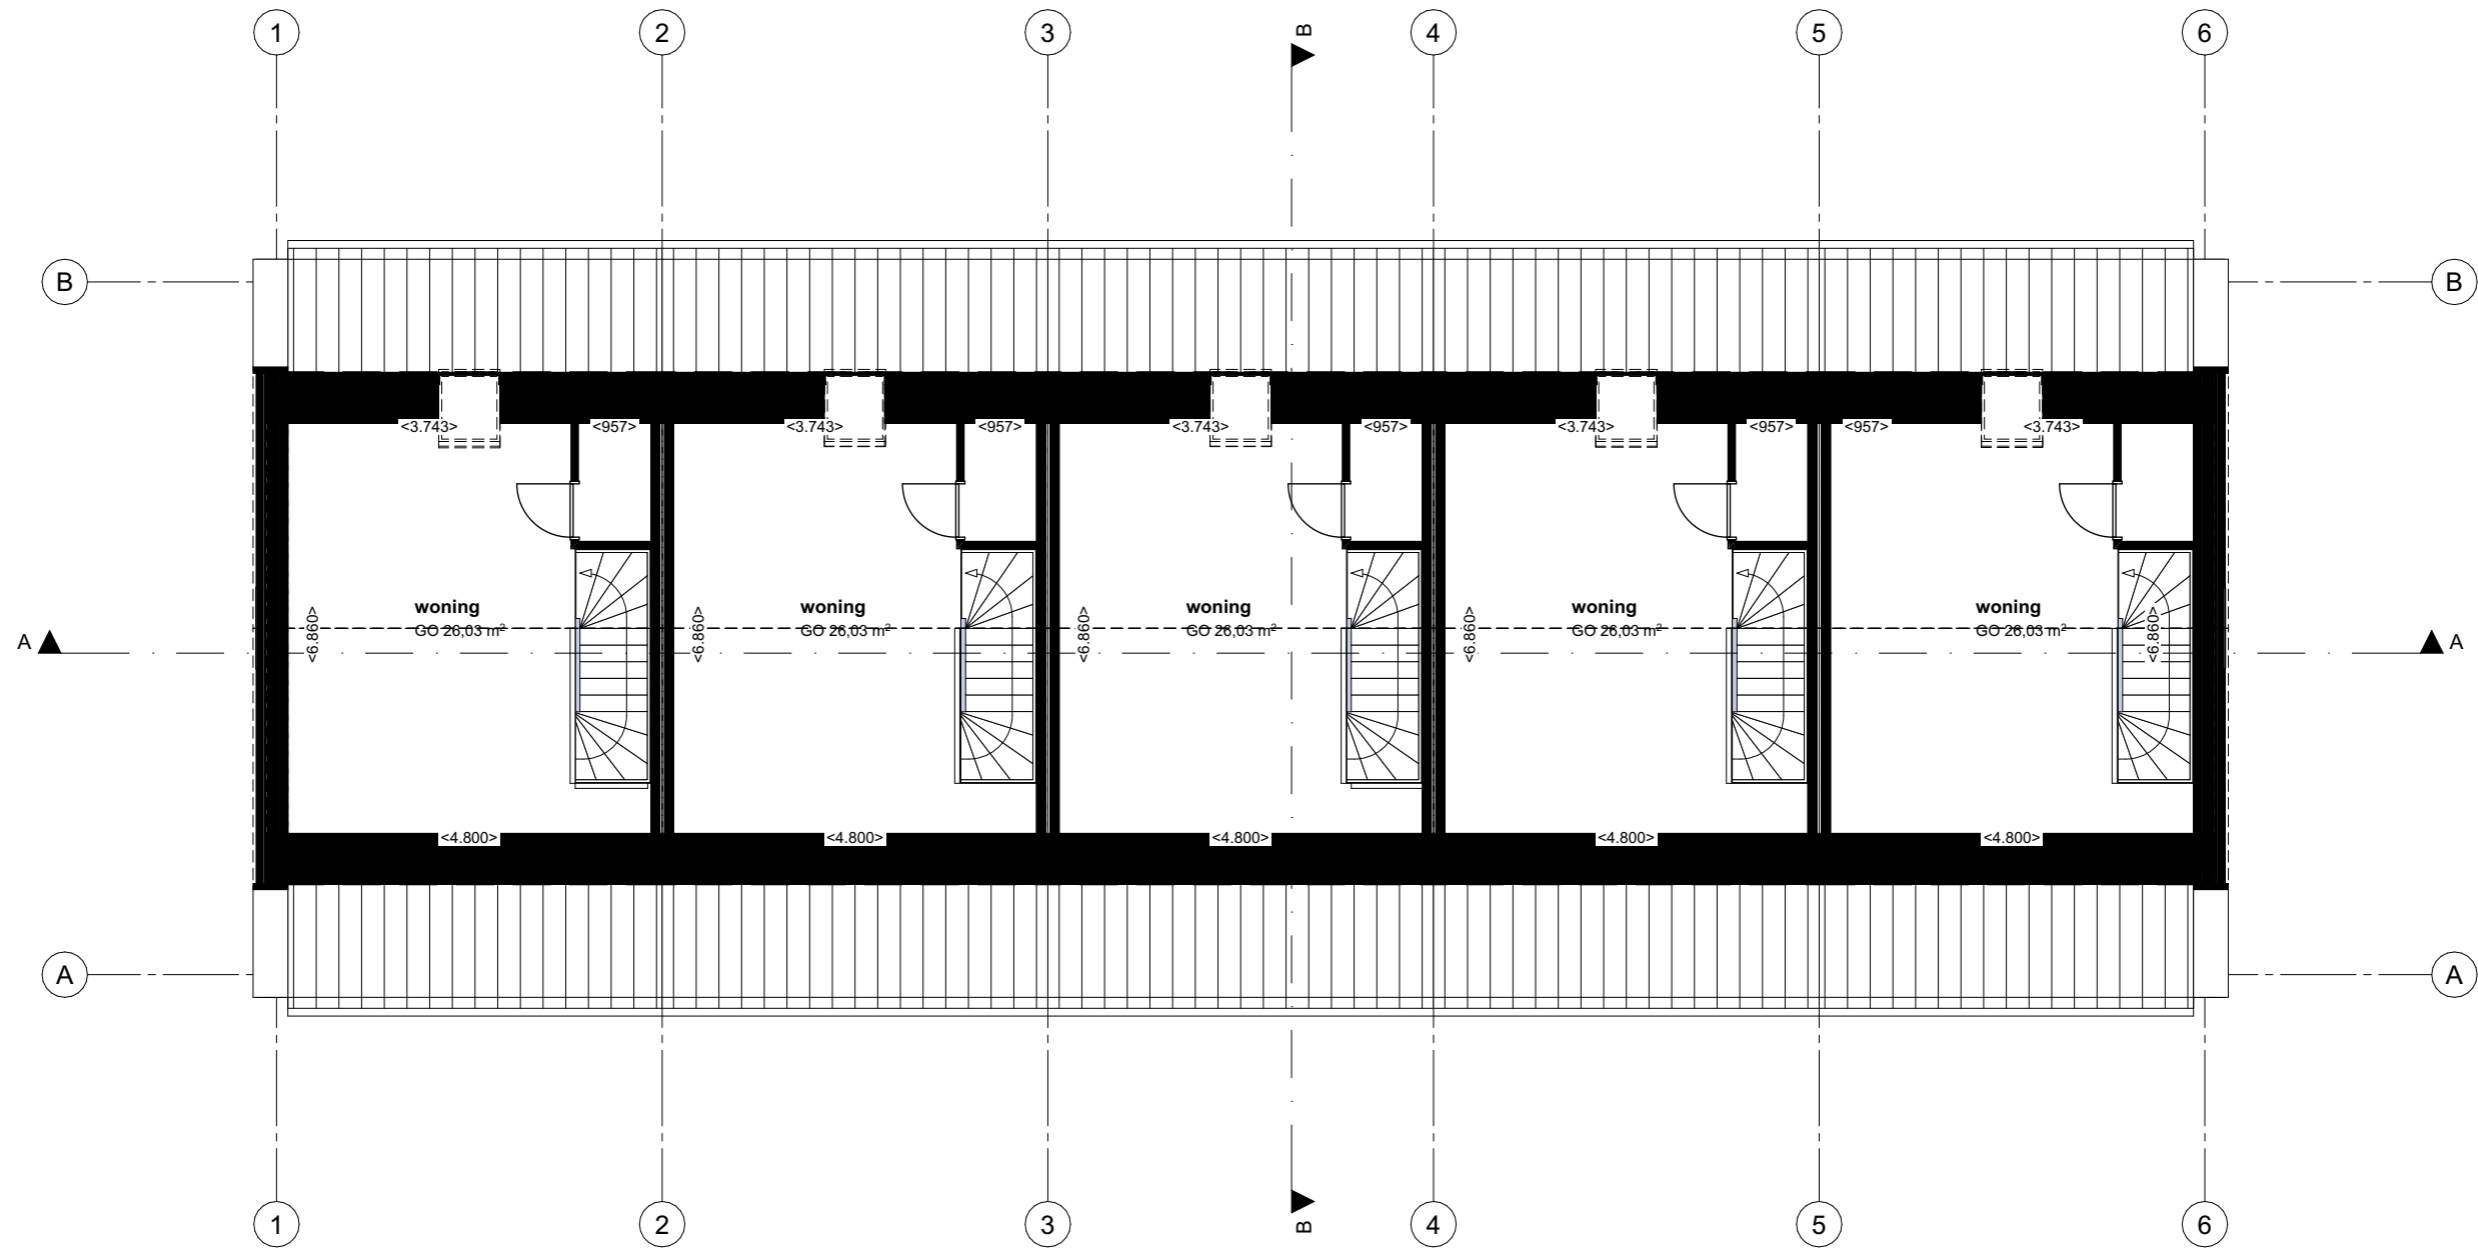



Werknummer 2120	Fase VO DEFINITIEF	Project BLOEMWAARD Anjer, Aster, Sweensstraat, Kaatsheuvel	Schaal 1:100	Datum 27-06-2024
Opdrachtgever Casade Vredesplein 5, 5142 RA Waalwijk		Tekening Begane grond	Layoutnummer 100	Revisie A B C D E F
Formaat A2 594,0x420,0		Hart van Brabantlaan 500 5038 JA TILBURG T 013 750 4646 INFO@BURO013.NL WWW.BURO013.NL		







Werknummer 2120	Fase VO DEFINITIEF	Project BLOEMWAARD Anjer-, Aster-, Sweensstraat, Kaatshuvel	Schaal 1:100	Datum 27-06-2024
		Opdrachtgever Casade Vredesplein 5, 5142 RA Waalwijk	Layoutnummer 101	Revisie A B C D E F
		Tekening Eerste verdieping	Formaat A3 420,0x297,0	



Werknummer 2120	Fase VO DEFINITIEF	Project BLOEMWAARD Anjer-, Aster-, Sweensstraat, Kaatsheuvel	Schaal 1:100	Datum 27-06-2024
		Opdrachtgever Casade Vredesplein 5, 5142 RA Waalwijk	Layoutnummer 102	Revisie A B C D E F
		Tekening Zolder	Formaat A3 420,0x297,0	

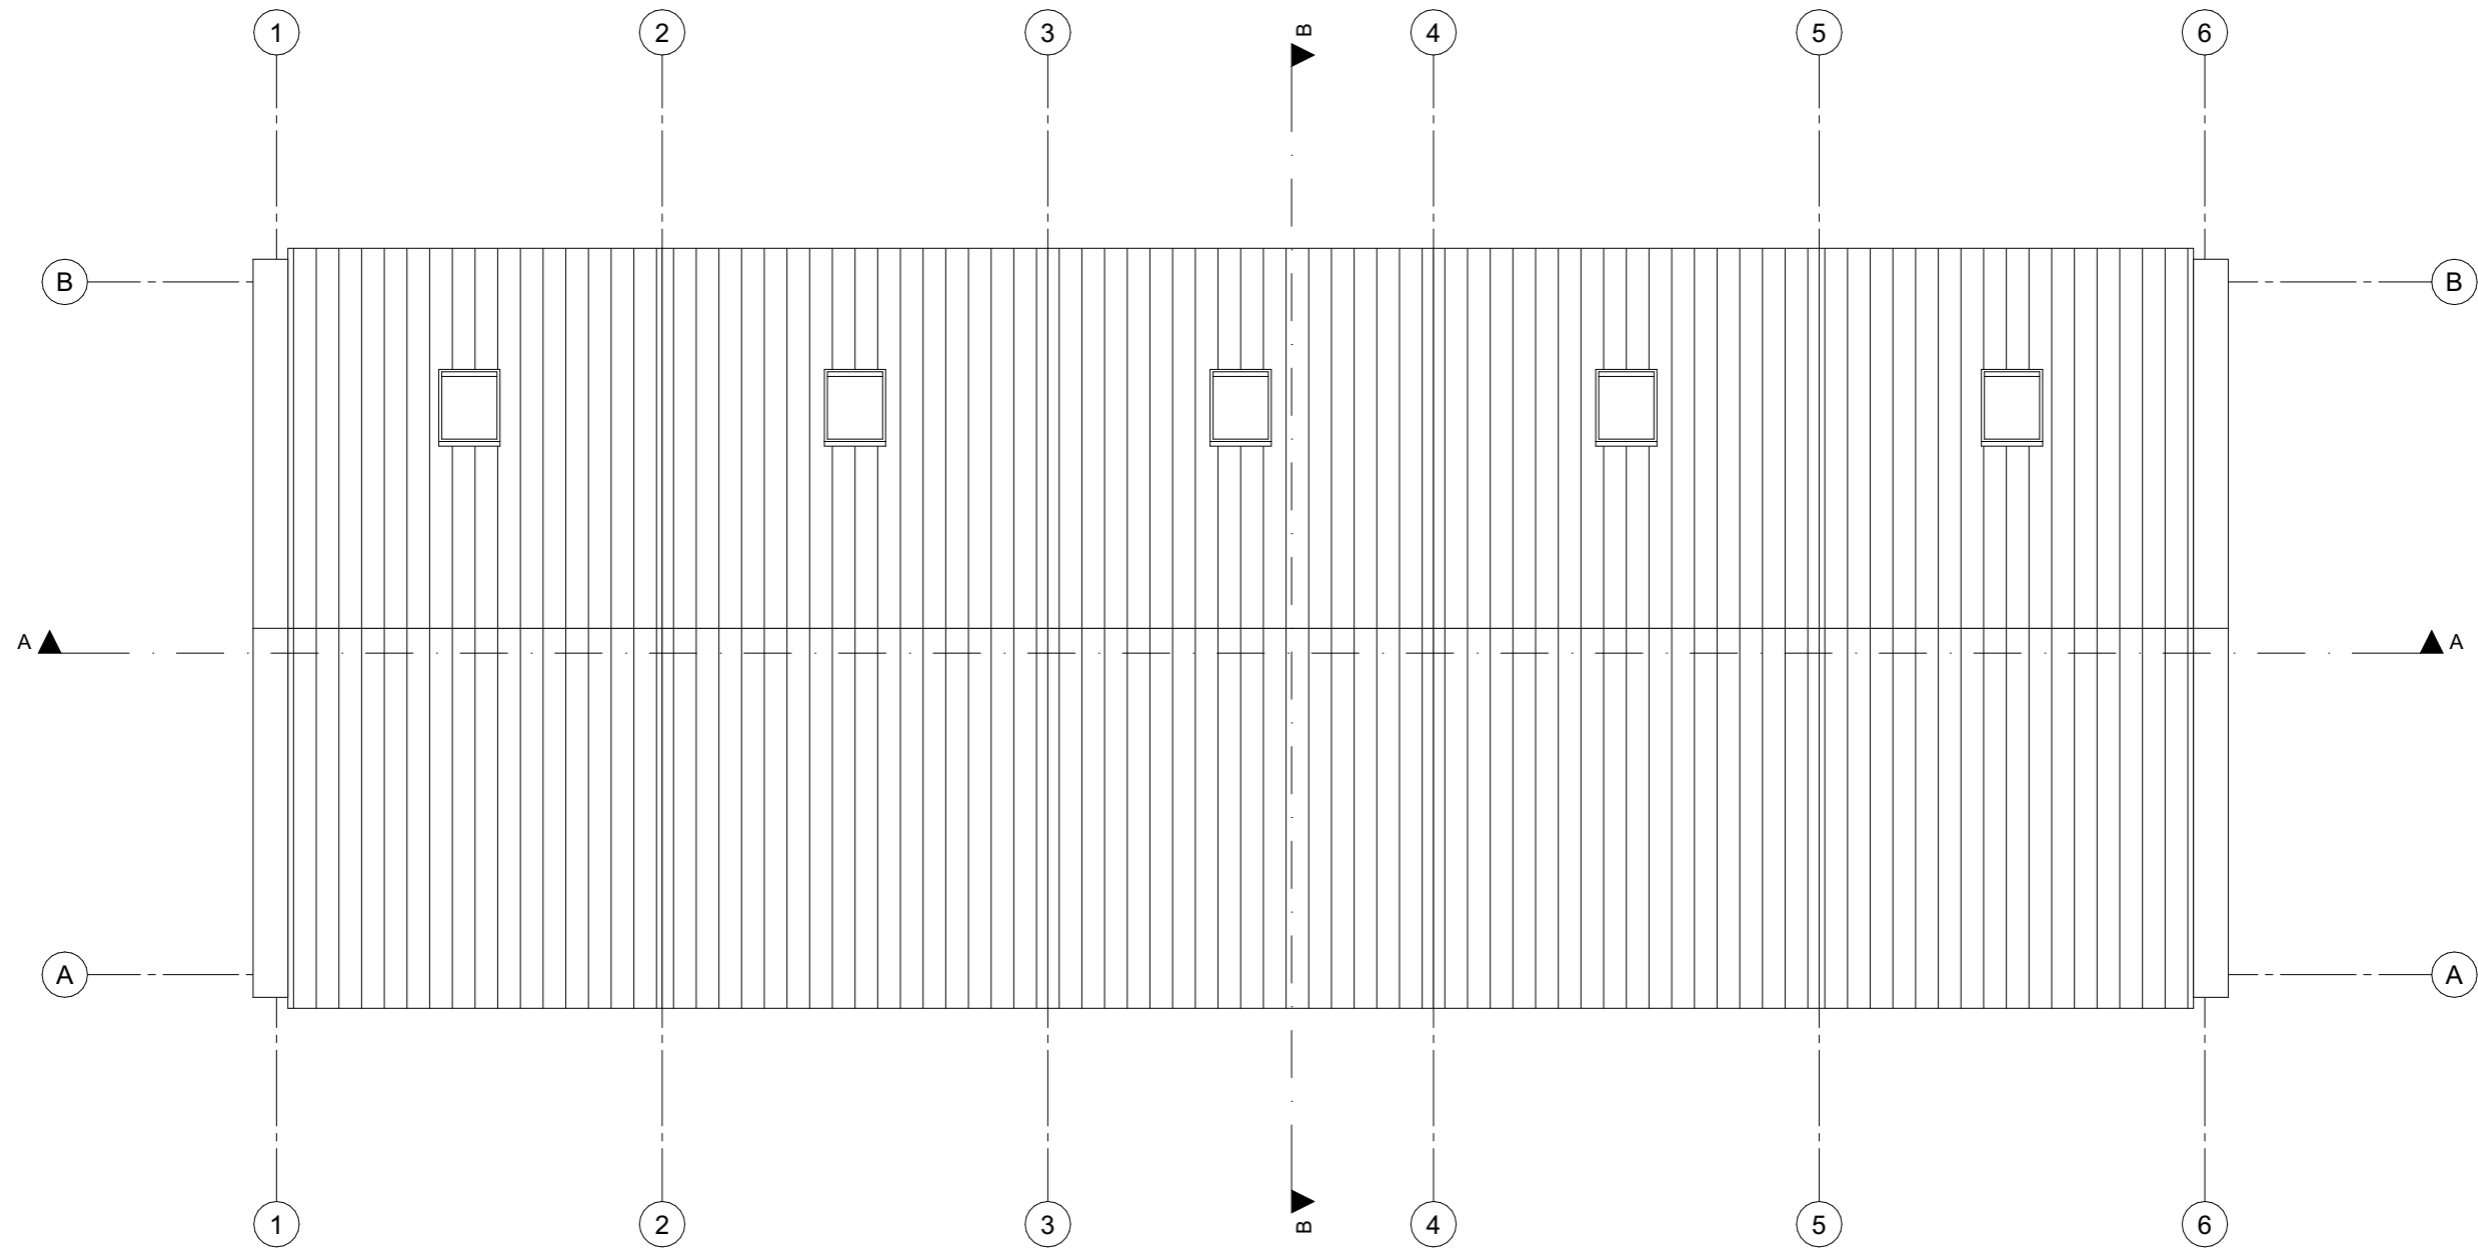

Werknummer 2120	Fase VO DEFINITIEF	Project BLOEMWAARD Anjer-, Aster-, Sweensstraat, Kaatsheuvel	Schaal 1:100	Datum 27-06-2024
		Opdrachtgever Casade Vredesplein 5, 5142 RA Waalwijk	Layoutnummer 103	Revisie A B C D E F
		Tekening Dak	Formaat A3 420,0x297,0	



Voorgevel



Rechtergevel



Achtergevel




Linkergevel

Werknummer 2120	Fase VO DEFINITIEF	Project BLOEMWAARD Anjer, Aster-, Sweetsstraat, Kaatsheuvel	Schaal 1:100	Datum 27-06-2024
		Opdrachtgever Casade Vredesplein 5, 5142 RA Waalwijk	Layoutnummer 200	Revisie A B C D E F
		Tekening Gevelaanzichten	Formaat A2 594,0x420,0	
<small>5105 - PROJECTEN/2120_Kaatsheuvel/Waas_Casade/01_2024/2120_VO_01-02-2024-BLOEMWAARD</small> Hart van Brabantlaan 500 5038 JA TILBURG T 013 750 4646 INFO@BURO013.NL WWW.BURO013.NL				



Doorsnede A-A

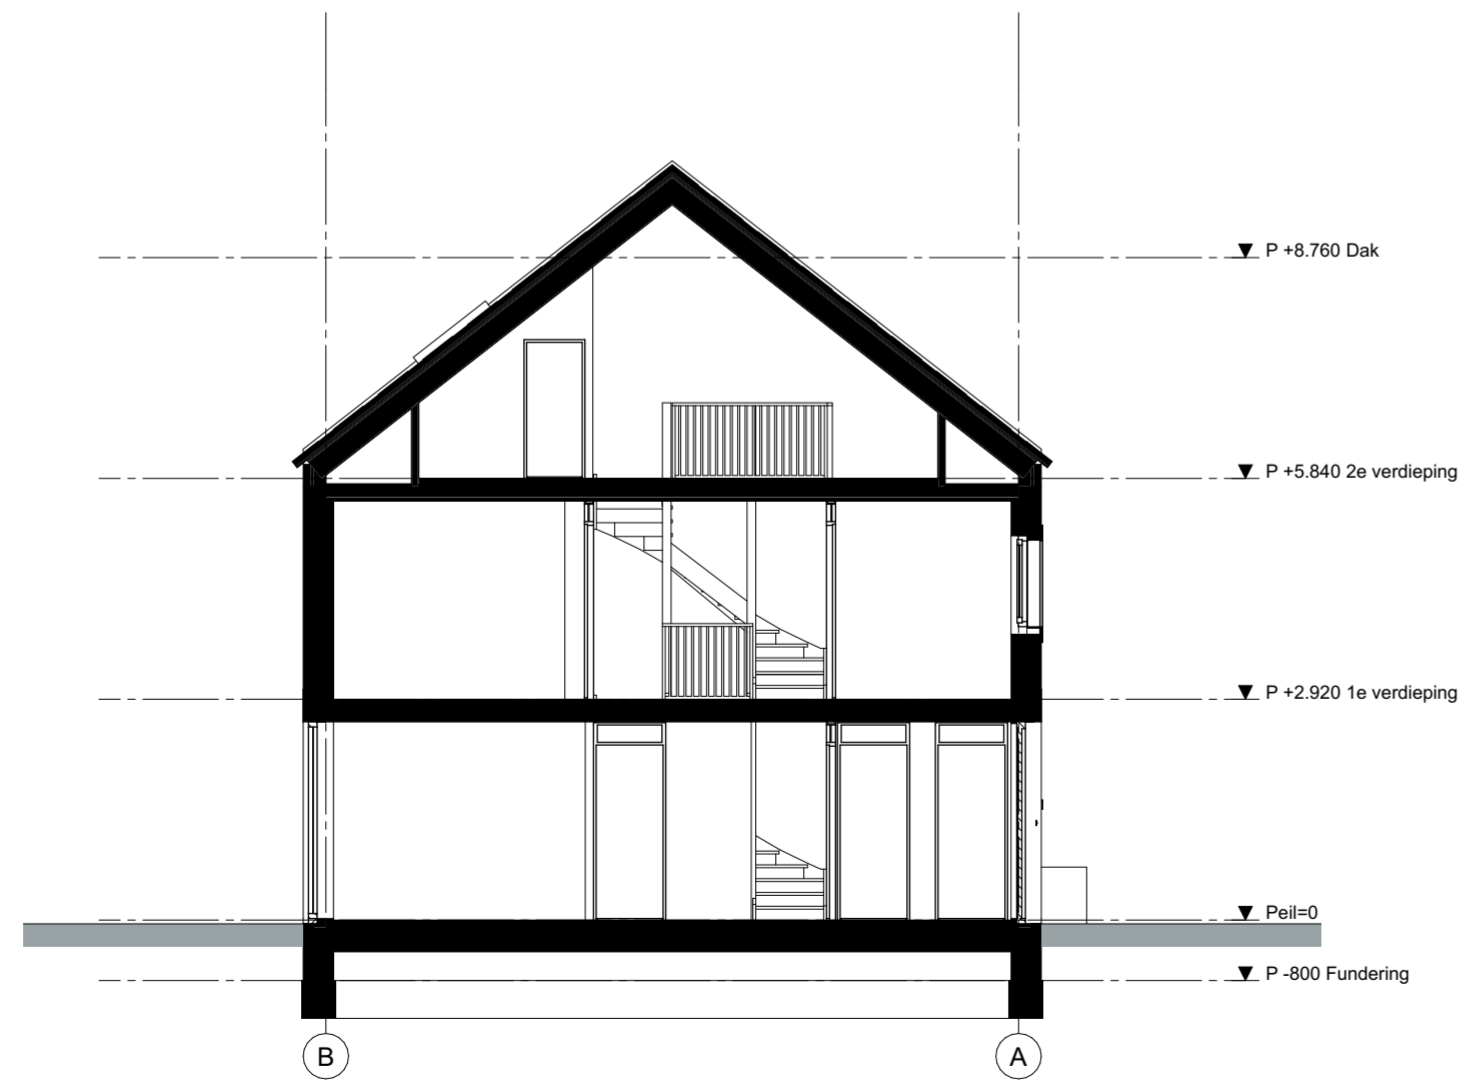

Doorsnede B-B

Werknummer 2120	Fase VO DEFINITIEF	Project BLOEMWAARD Anjer, Aster, Sweetsstraat, Kaatsheuvel	Schaal 1:100	Datum 27-06-2024
Opdrachtgever Casade Vredesplein 5, 5142 RA Waalwijk		Tekening Doorsneden	Layoutnummer 300	Revisie A B C D E F
Formaat A2 594,0x420,0		Hart van Brabantlaan 500 5038 JA TILBURG T 013 750 4646 INFO@BURO013.NL WWW.BURO013.NL		







