


VOORLOPIG ONTWERP | 2120 BLOEMWAARD

DATUM | 27-06-2024

Blok A2 - Sweensstraat DEFINITIEF

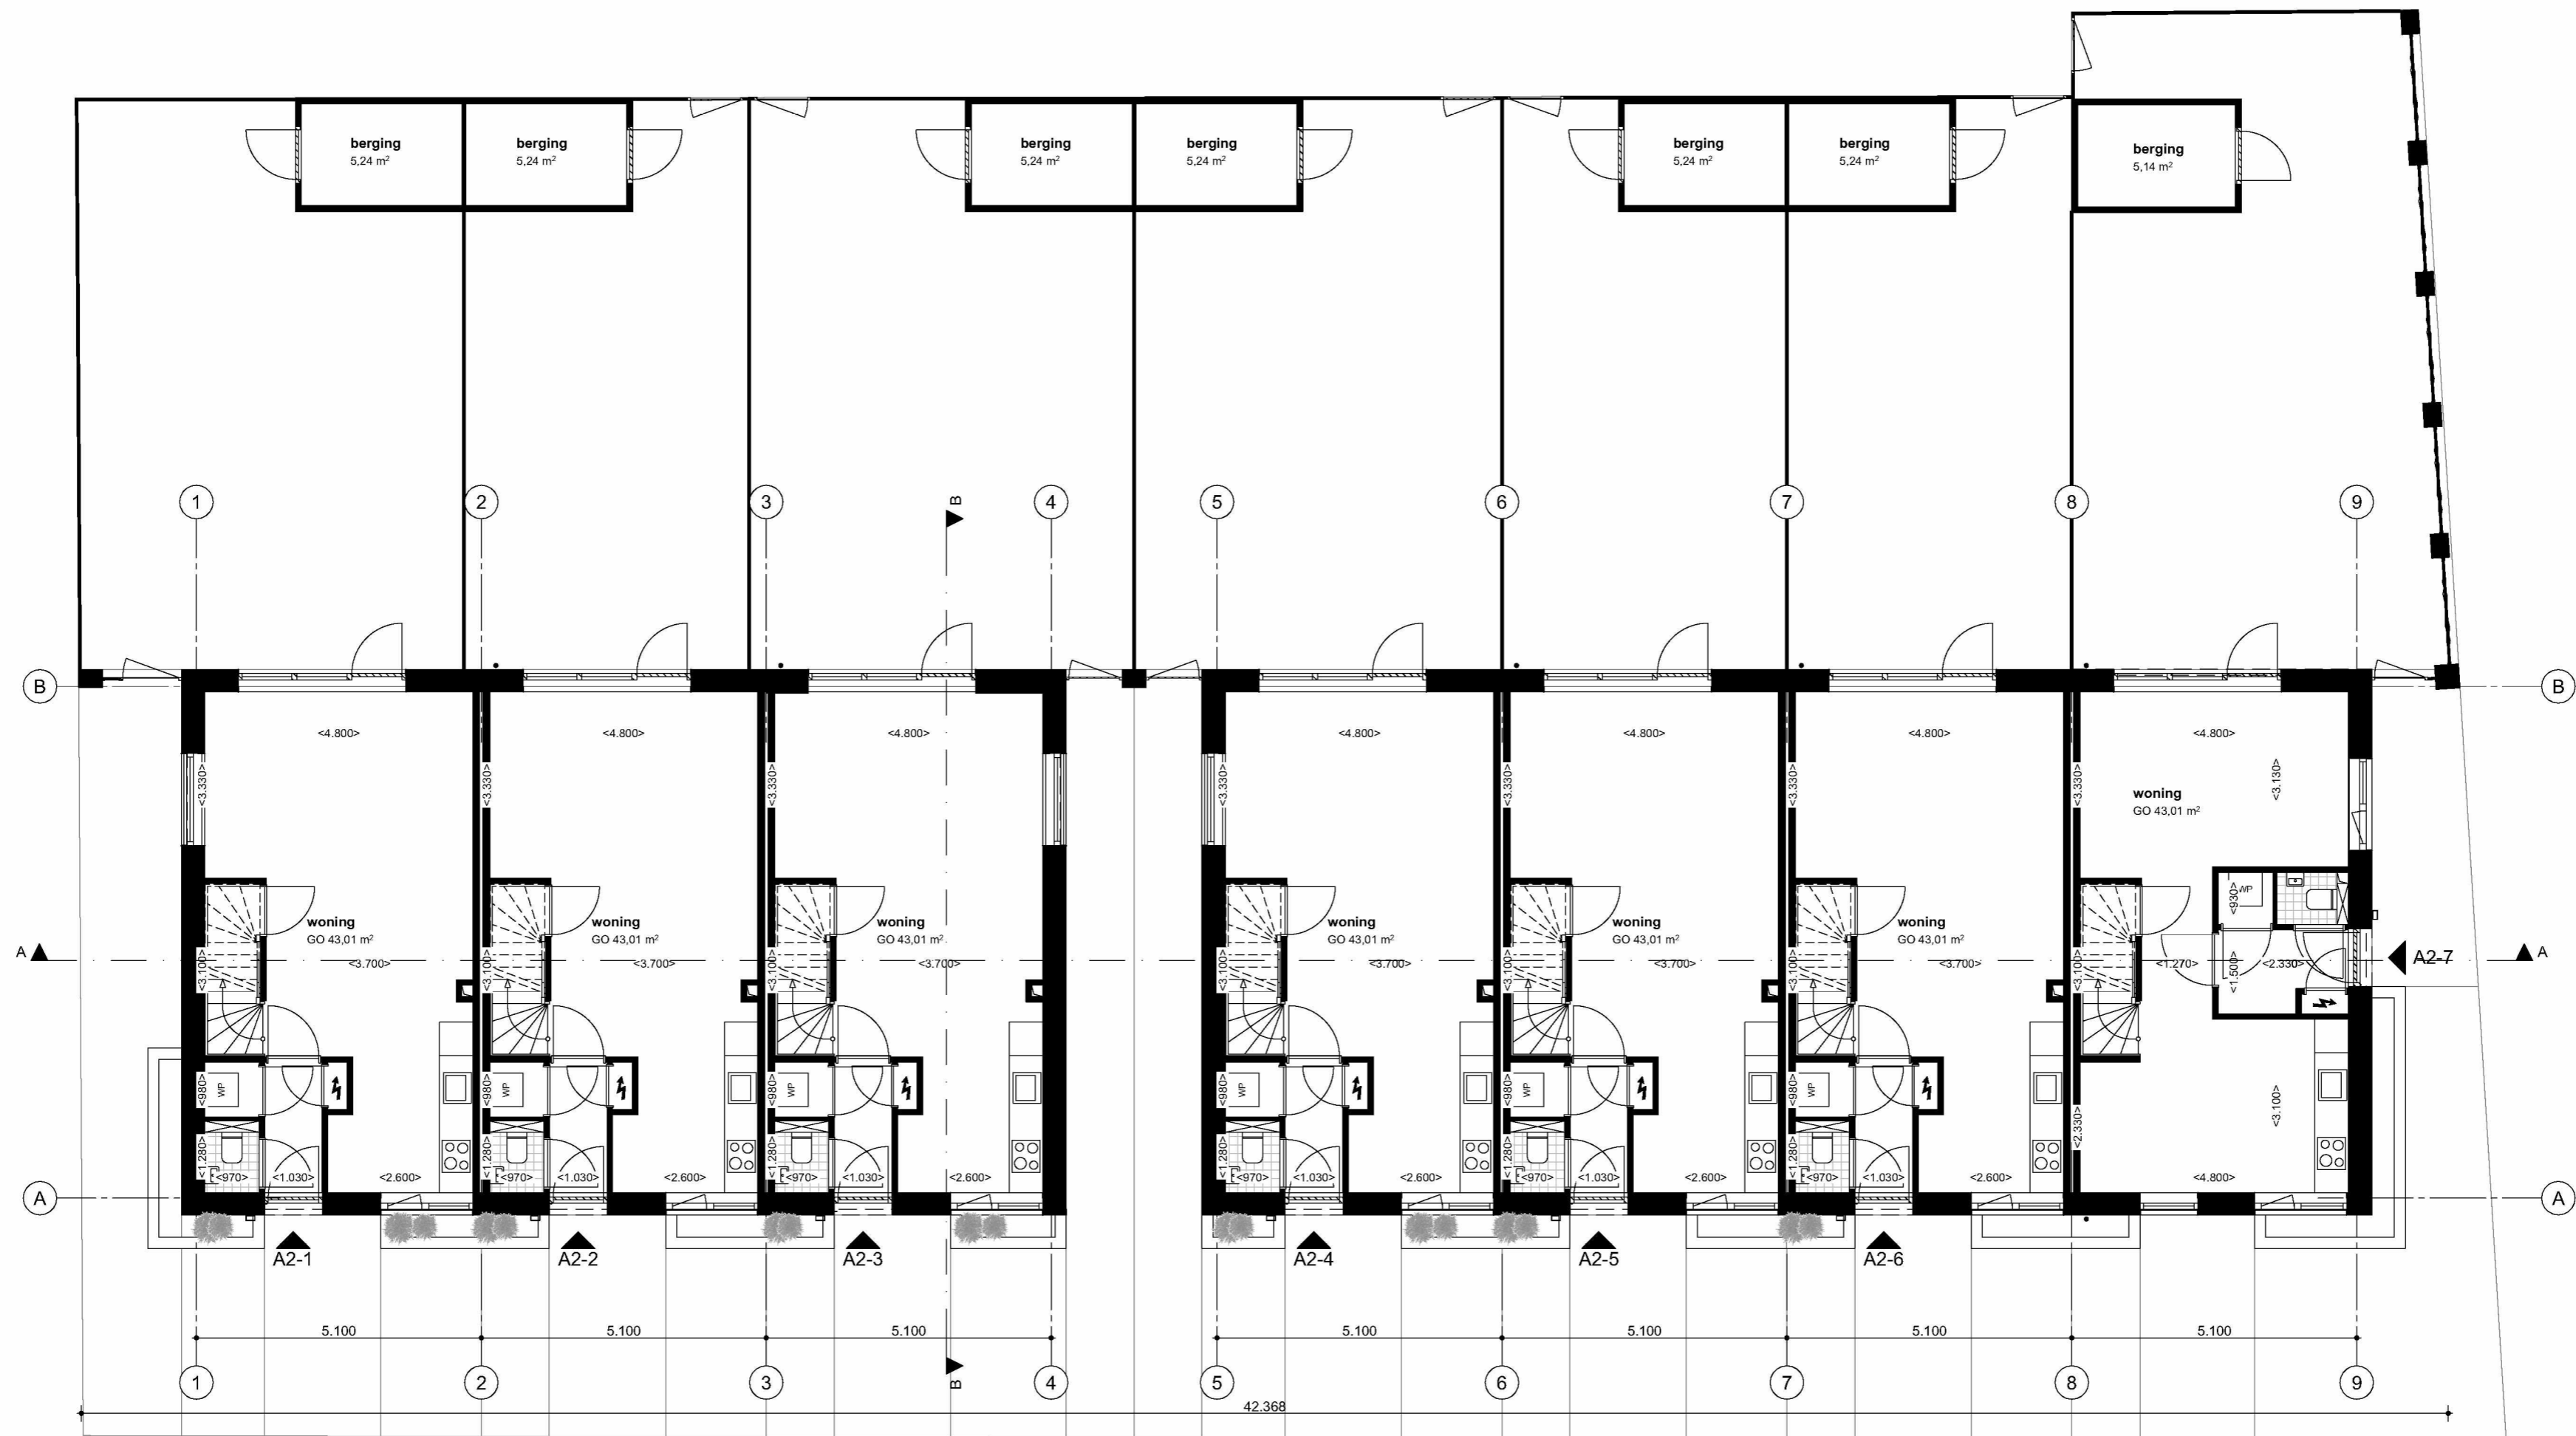





Werknummer 2120	Fase VO DEFINITIEF	Project BLOEMWAARD Anjer, Astar, Swaansstraat, Kaatshuvel	Schaal 1:100	Datum 27-06-2024
		Opdrachtgever Casade Vredesplein 5, 5142 RA Waalwijk	Layoutnummer 100	Revisie A B C D E F
		Tekening Begane grond	Formaat A2 594,0x420,0	
<small>Hart van Brabantlaan 500 5038 JA TILBURG T 013 750 4646 INFO@BURO013.NL WWW.BURO013.NL</small>				



Werknummer 2120	Fase VO DEFINITIEF	Project BLOEMWAARD Anjer-, Astar-, Swaenstraat, Kaatshuvel	Schaal 1:100	Datum 27-06-2024
		Opdrachtgever Casade Vredesplein 5, 5142 RA Waalwijk	Layoutnummer 101	Revisie A B C D E F
		Tekening Eerste verdieping	Formaat A2 594,0x420,0	
<small>Hart van Brabantlaan 500 5038 JA TILBURG T 013 750 4646 INFO@BURO013.NL WWW.BURO013.NL</small>				

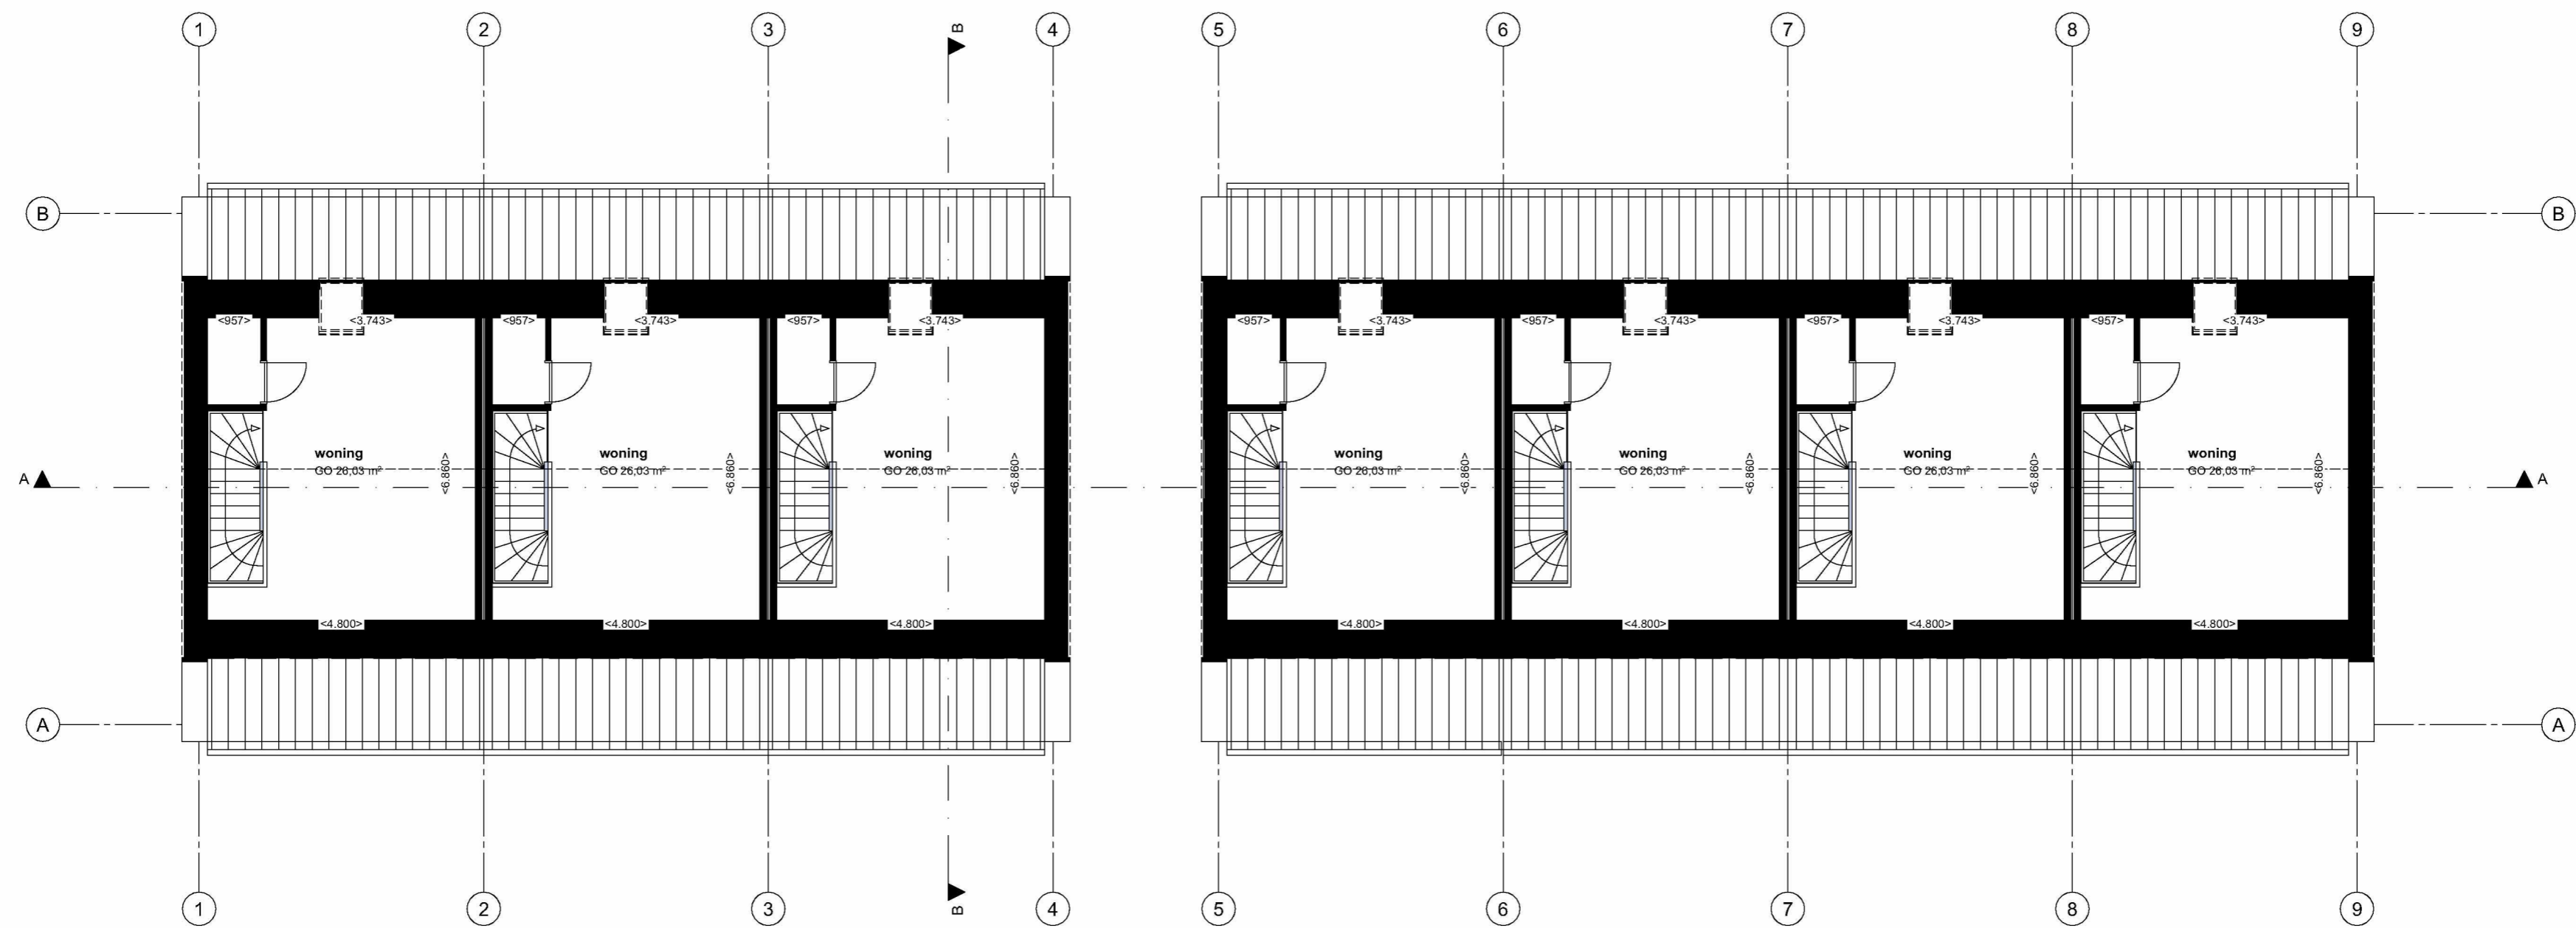


Werknummer 2120	Fase VO DEFINITIEF	Project BLOEMWAARD Anjer-, Astar-, Swaansstraat, Kaatshuvel	Schaal 1:100	Datum 27-06-2024
		Opdrachtgever Casade Vredesplein 5, 5142 RA Waalwijk	Layoutnummer 102	Revisie A B C D E F
		Tekening Zolder	Formaat A2 594,0x420,0	
<small>Hart van Brabantlaan 500 5038 JA TILBURG T 013 750 4646 INFO@BURO013.NL WWW.BURO013.NL</small>				

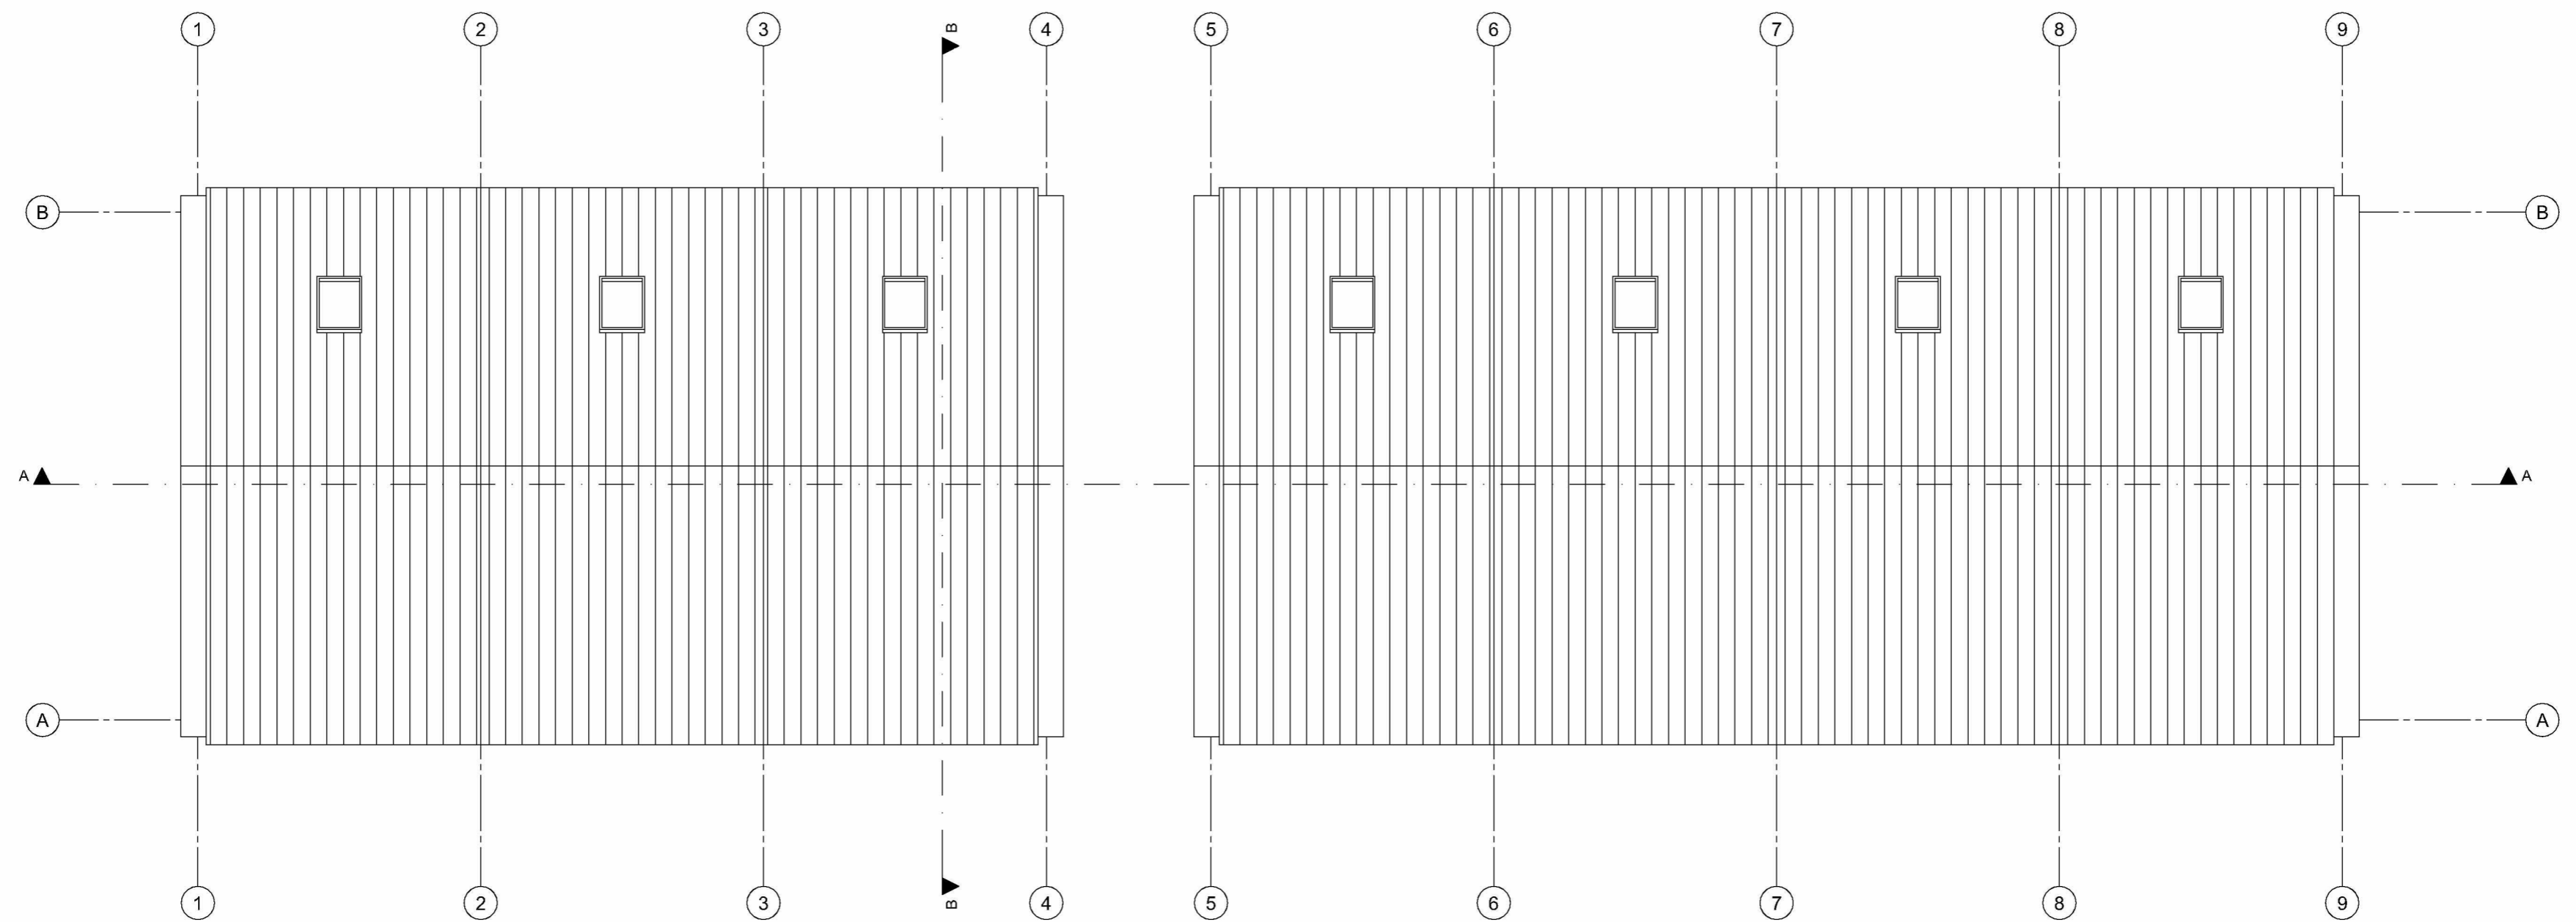

Werknummer 2120	Fase VO DEFINITIEF	Project BLOEMWAARD Anjer-, Aster-, Swaensstraat, Kaatshuvel	Schaal 1:100	Datum 27-06-2024
		Opdrachtgever Casade Vredesplein 5, 5142 RA Waalwijk	Layoutnummer 103	Revisie A B C D E F
		Tekening Dak	Formaat A2 594,0x420,0	
<small>Hart van Brabantlaan 500 5038 JA TILBURG T 013 750 4646 INFO@BURO013.NL WWW.BURO013.NL</small>				




Werknummer 2120	Fase VO DEFINITIEF	Project BLOEMWAARD Anjer-, Astar-, Swaansstraat, Kaatshuvel	Schaal 1:100	Datum 27-06-2024
		Opdrachtgever Casade Vredesplein 5, 5142 RA Waalwijk	Layoutnummer 200	Revisie A B C D E F
		Tekening Voor- en Achtergevel	Formaat A2 594,0x420,0	<small>© 2024 - PROJECTEN013, Kaatshuvel West-Casade01, InhoudgevoelArchitectuur, Werknr013, VO_21-0624-BLOEMWAARD</small> Hart van Brabantlaan 500 5038 JA TILBURG T 013 750 4646 INFO@BURO013.NL WWW.BURO013.NL

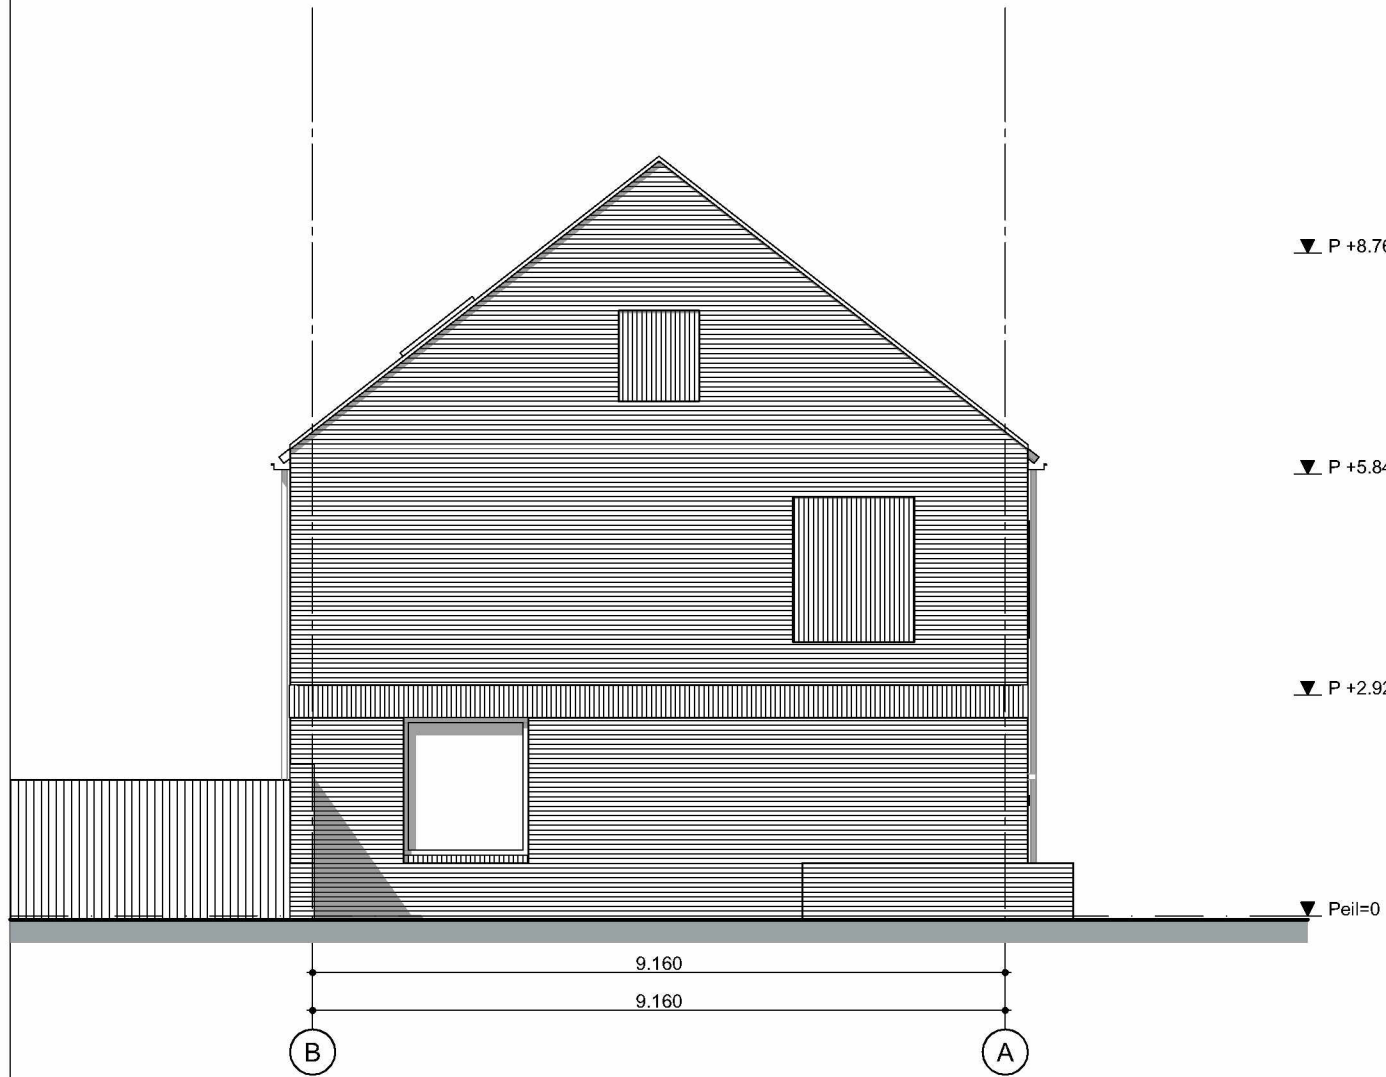

Linkergevel




Rechtergevel

Werknummer 2120	Fase VO DEFINITIEF	Project BLOEMWAARD Anjer-, Aster-, Sweensstraat, Kaatsheuvel	Schaal 1:100	Datum 27-06-2024
		Opdrachtgever Casade Vredesplein 5, 5142 RA Waalwijk	Layoutnummer 201	Revisie A B C D E F
		Tekening Zijgevels	Formaat A3 420,0x297,0	



Doorsnede A-A

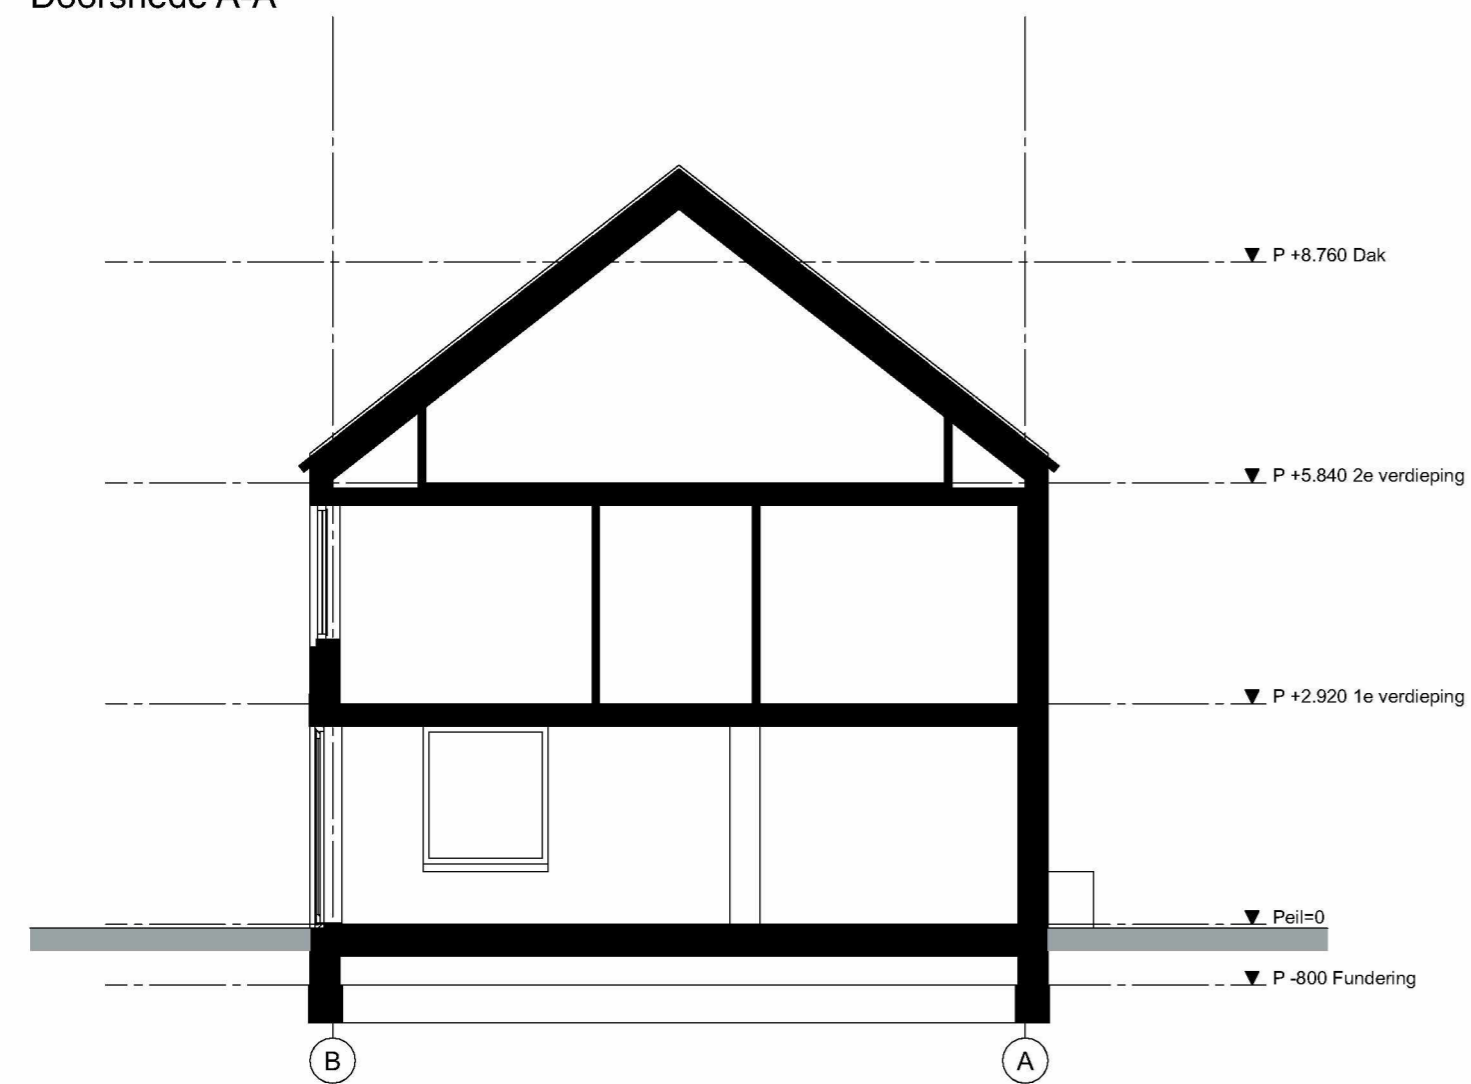

Doorsnede B-B

Werknummer 2120	Fase VO DEFINITIEF	Project BLOEMWAARD Anjer-, Aster-, Swaansstraat, Kaatshuvel	Schaal 1:100	Datum 27-06-2024
		Opdrachtgever Casade Vredesplein 5, 5142 RA Waalwijk	Layoutnummer 300	Revisie A B C D E F
		Tekening Doorsneden	Formaat A2 594,0x420,0	
<small> 013 - PROJECTEN/0125_Kaathuvel/Waas-Casade/01_InkenningsAanvraag_werknr0125_VO_01-02-W-BLOEMWAARD Hart van Brabantlaan 500 5038 JA TILBURG T 013 750 4646 INFO@BURO013.NL WWW.BURO013.NL </small>				





