


VOORLOPIG ONTWERP | 2120 BLOEMWAARD

DATUM | 27-06-2024


Blok A3 - Sweensstraat DEFINITIEF

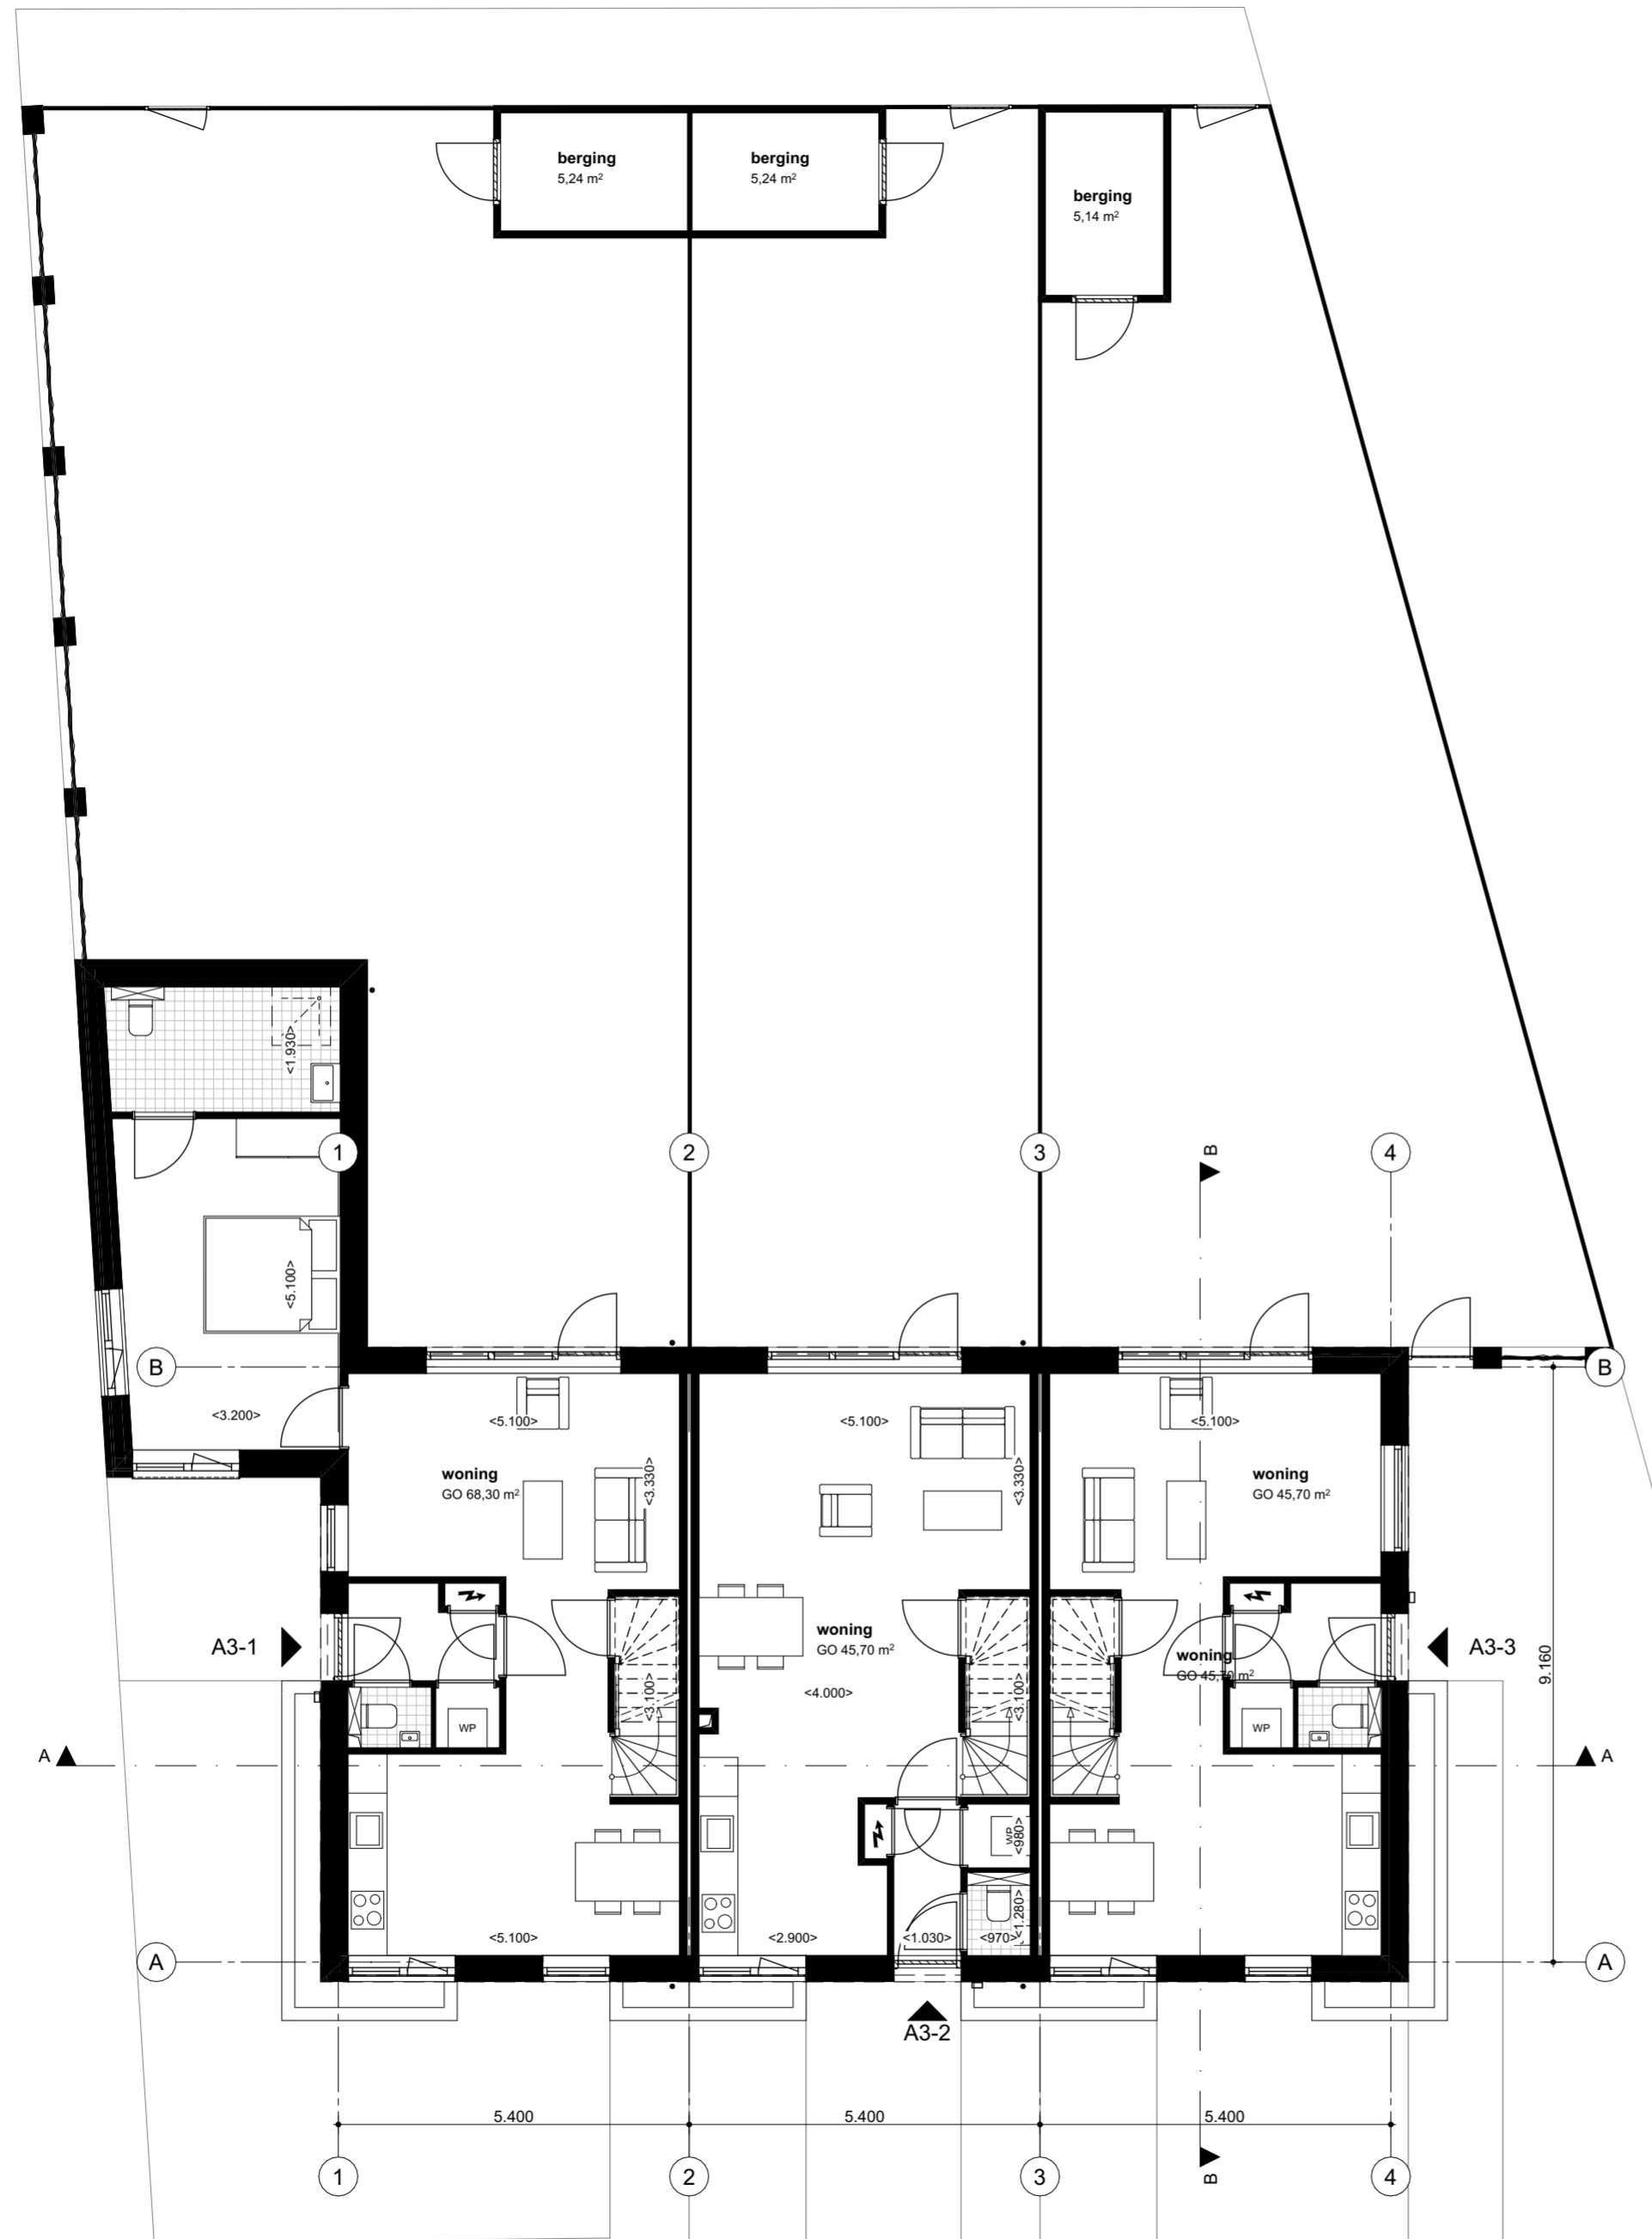


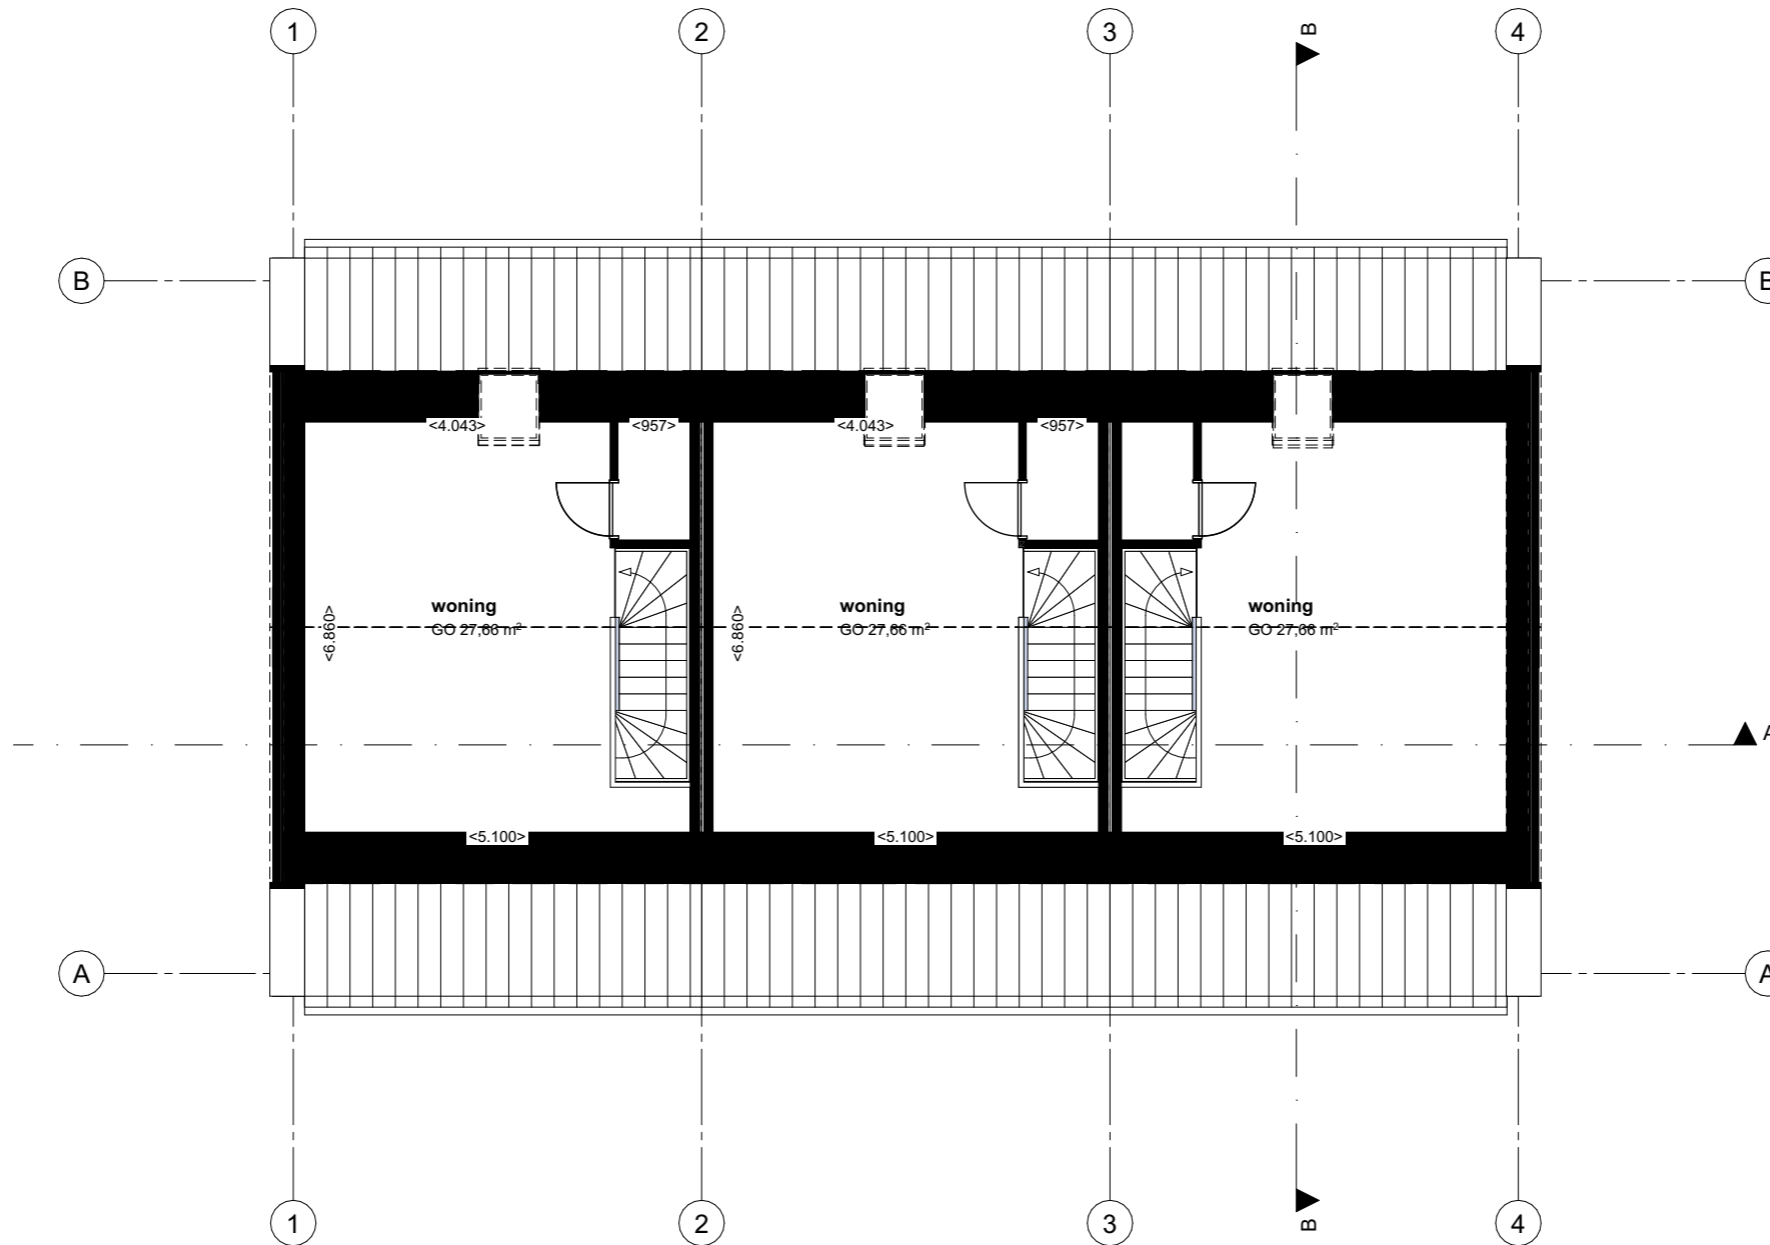



Werknummer 2120	Fase VO DEFINITIEF	Project BLOEMWAARD Anjer-, Aster-, Sweensstraat, Kaatshuvel	Schaal 1:100	Datum 27-06-2024
Opdrachtgever Casade Vredesplein 5, 5142 RA Waalwijk		Layoutnummer 100	Revisie A B C D E F	
Tekening Begane grond		Formaat A2 594,0x420,0	<small> 5/2024 - PROJECTEN/2120_Kaatshuvel/Waas_Casade/01_bekenningsArchCAD_werkmap2120_VO_01-GDW-BLOK.A3.dwg Hart van Brabantlaan 500 5038 JA TILBURG T 013 750 4646 INFO@BURO013.NL WWW.BURO013.NL </small>	




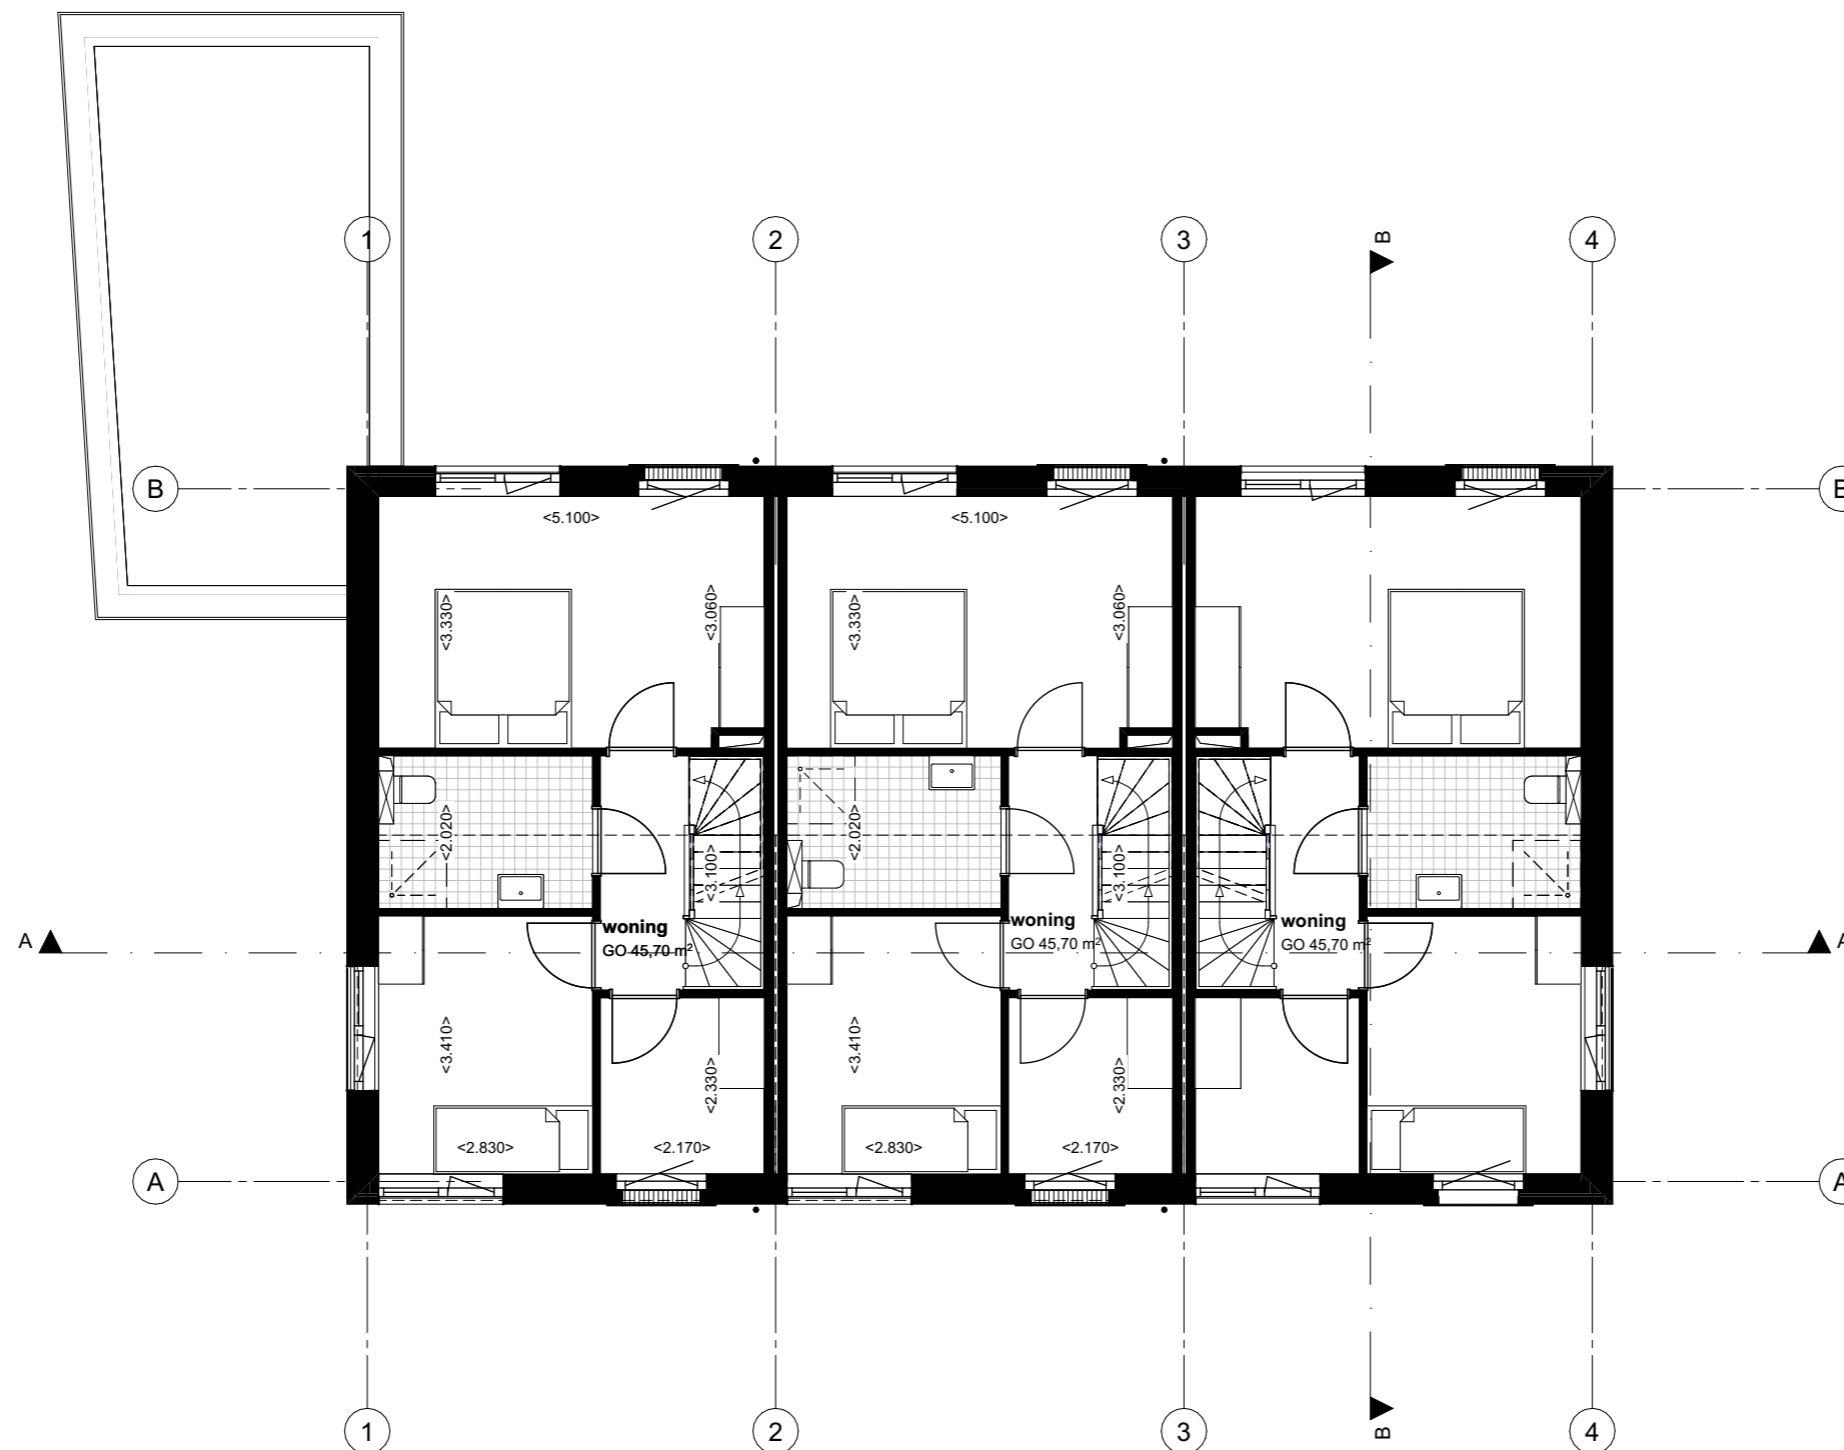


Werknummer 2120	Fase VO DEFINITIEF	Project BLOEMWAARD Anjer-, Aster-, Sweensstraat, Kaatsheuvel	Schaal 1:100	Datum 27-06-2024
		Opdrachtgever Casade Vredesplein 5, 5142 RA Waalwijk	Layoutnummer 101	Revisie A B C D E F
		Tekening 1e verdieping	Formaat A3 420,0x297,0	




Werknummer 2120	Fase VO DEFINITIEF	Project BLOEMWAARD Anjer-, Aster-, Sweensstraat, Kaatsheuvel	Schaal 1:100	Datum 27-06-2024
		Opdrachtgever Casade Vredesplein 5, 5142 RA Waalwijk	Layoutnummer 102	Revisie A B C D E F
		Tekening Zolder	Formaat A3 420,0x297,0	

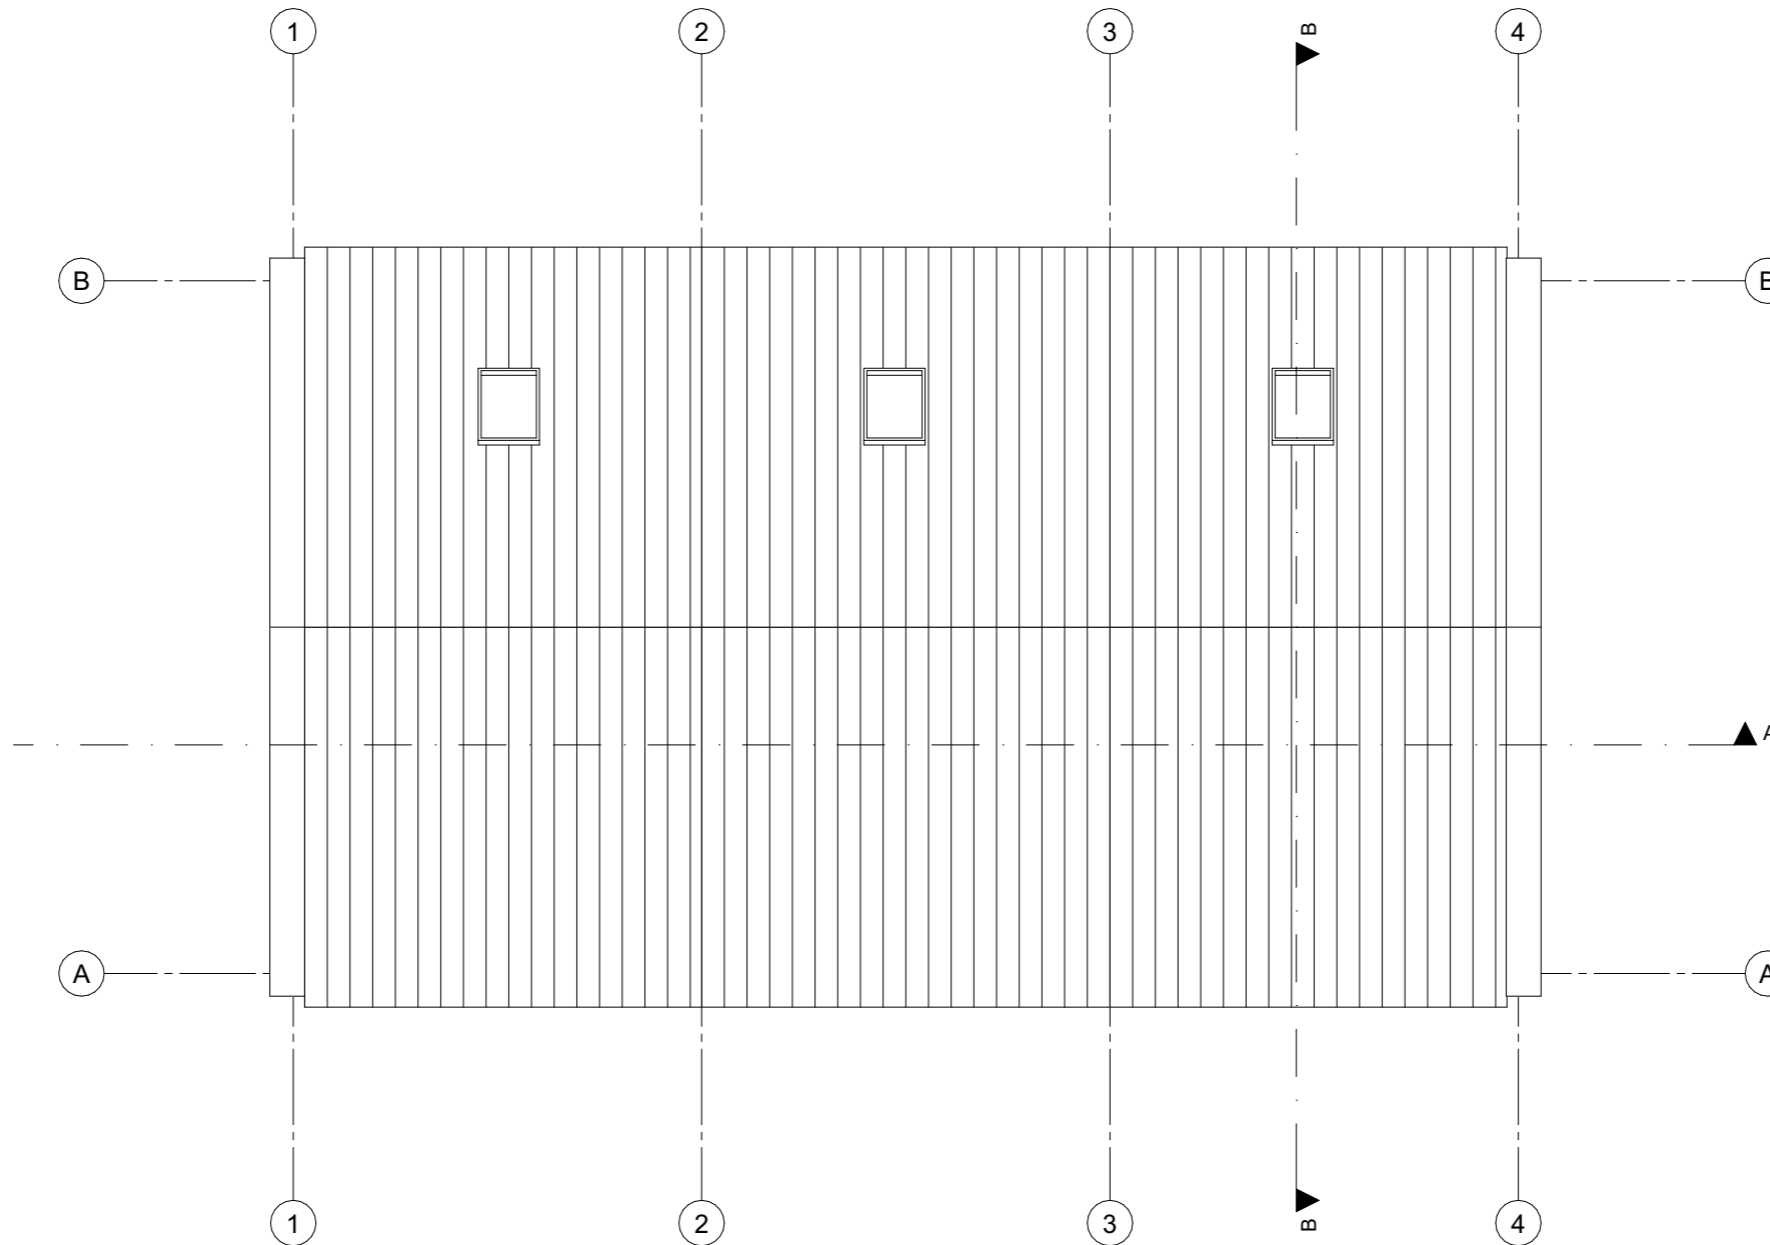

Werknummer 2120	Fase VO DEFINITIEF	Project BLOEMWAARD Anjer-, Aster-, Sweensstraat, Kaatsheuvel	Schaal 1:100	Datum 27-06-2024
		Opdrachtgever Casade Vredesplein 5, 5142 RA Waalwijk	Layoutnummer 103	Revisie A B C D E F
		Tekening Dak	Formaat A3 420,0x297,0	



Voorgevel

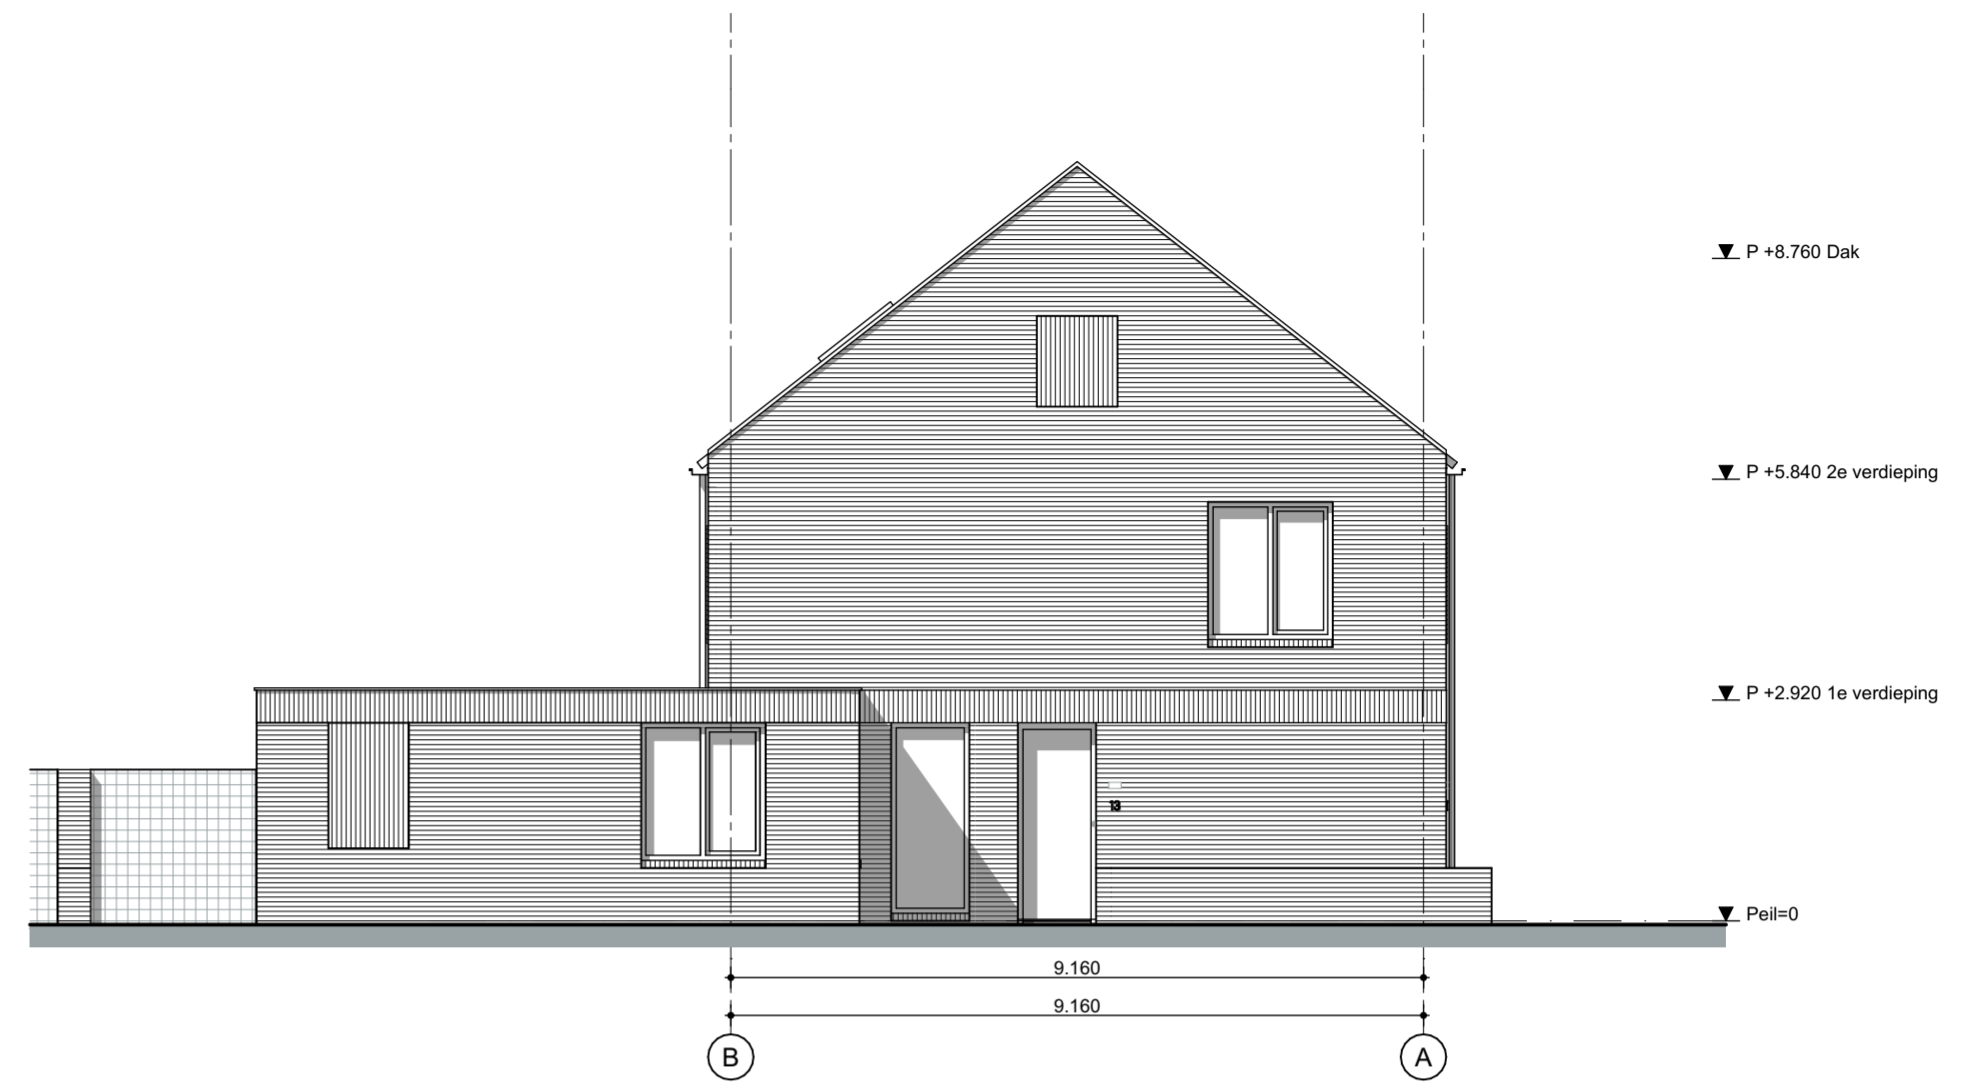

Linkergevel




Achtergevel




Rechtergevel


Werknummer 2120	Fase VO DEFINITIEF	Project BLOEMWAARD Anjer-, Aster-, Sweetsstraat, Kaatsheuvel	Schaal 1:100	Datum 27-06-2024
		Opdrachtgever Casade Vredesplein 5, 5142 RA Waalwijk	Layoutnummer 200	Revisie A B C D E F
		Tekening Gevels	Formaat A2 594,0x420,0	
<small>Hart van Brabantlaan 500 5038 JA TILBURG T 013 750 4646 INFO@BURO013.NL WWW.BURO013.NL</small>				

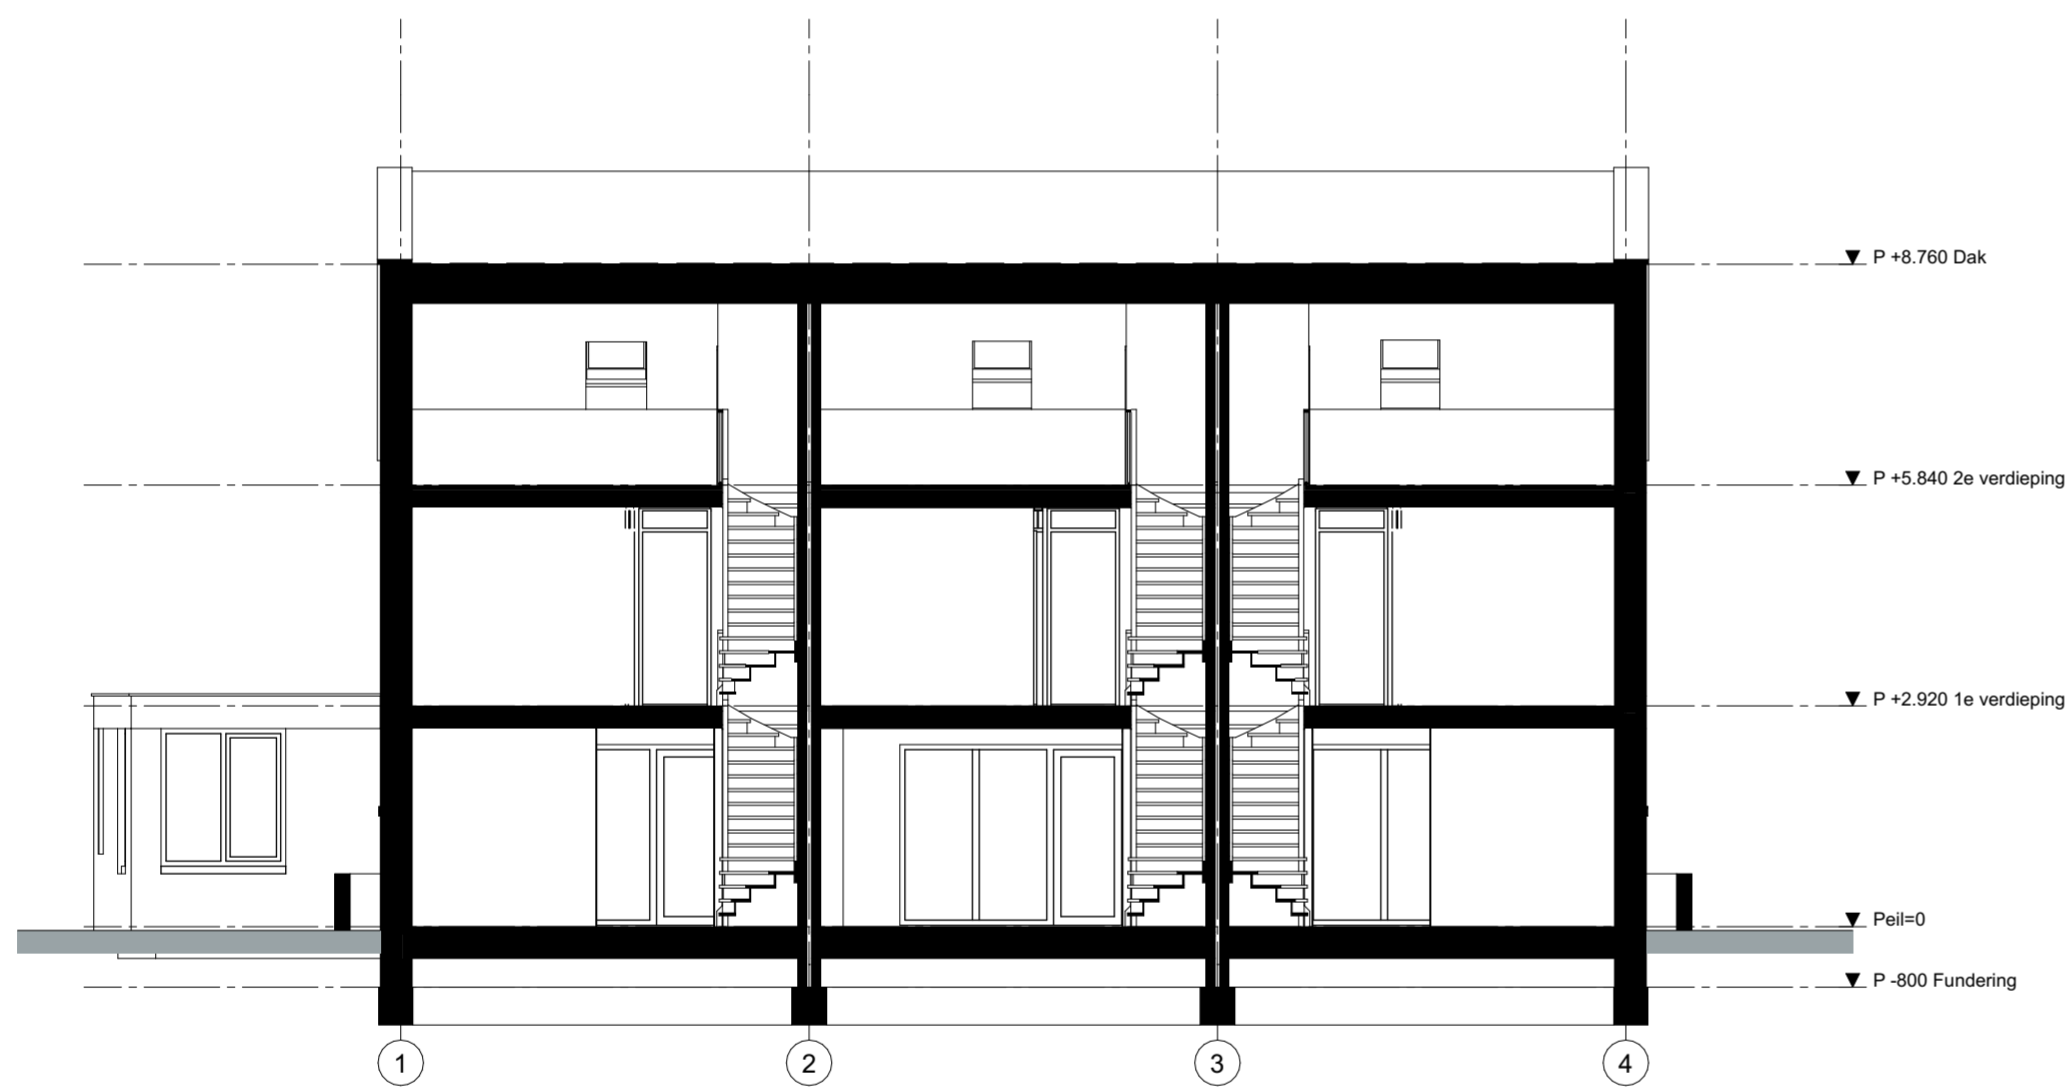

Doorsnede A-A

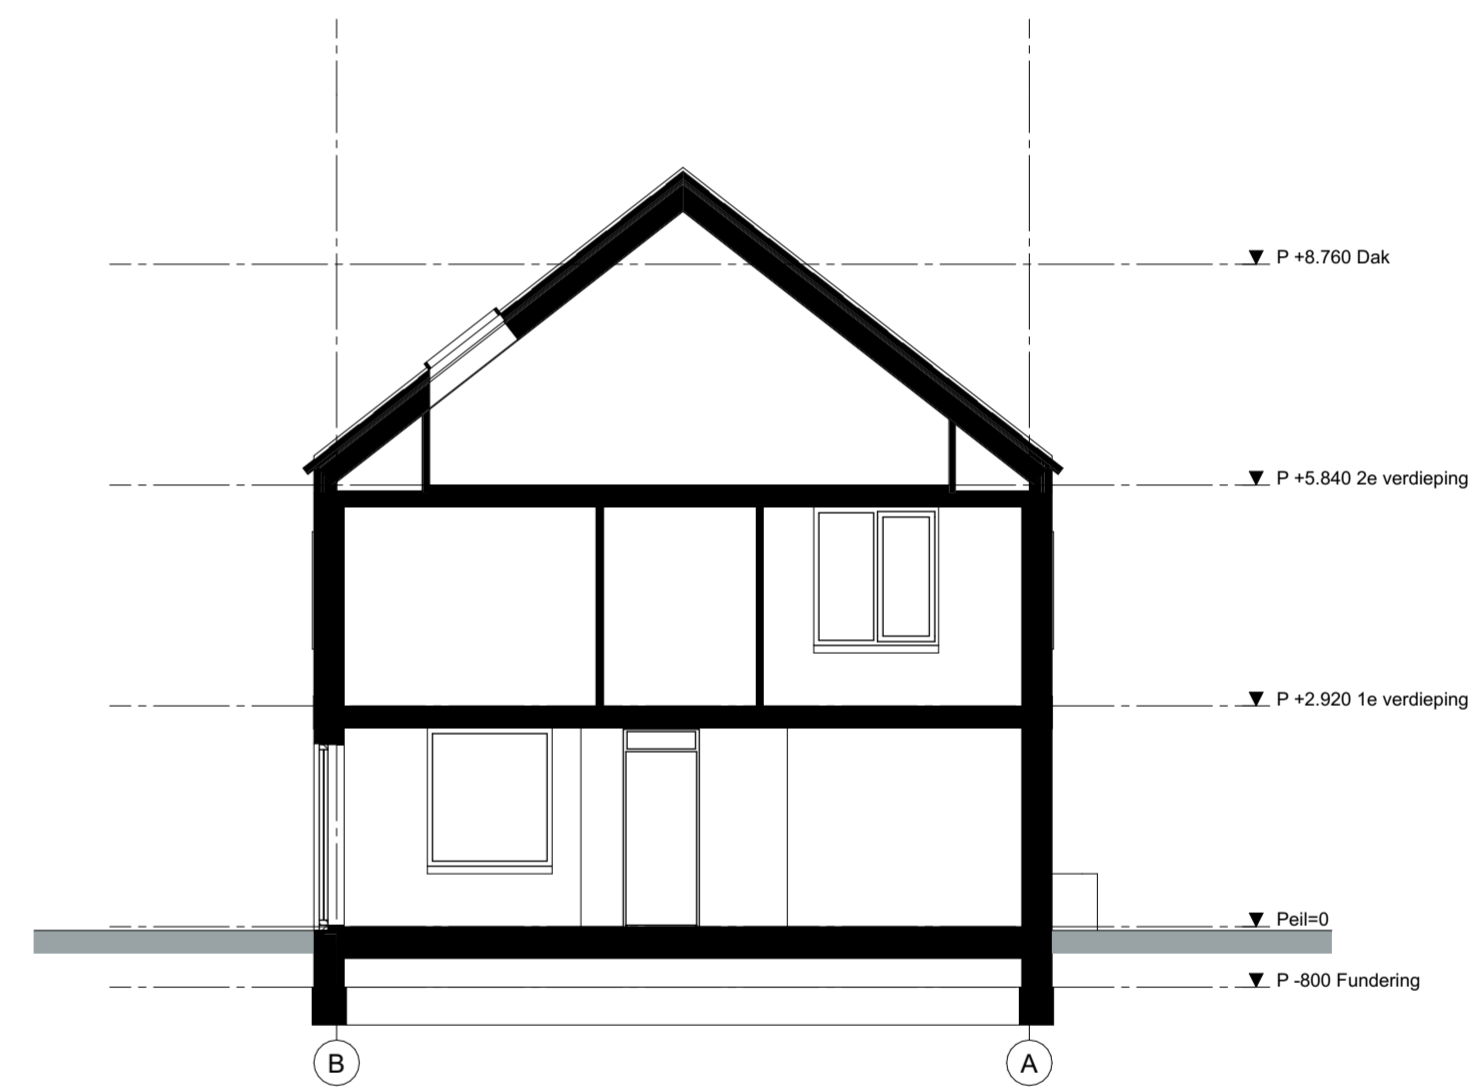

Doorsnede B-B

Werknummer 2120	Fase VO DEFINITIEF	Project BLOEMWAARD Anjer-, Aster-, Sweensstraat, Kaatshuvel	Schaal 1:100	Datum 27-06-2024
		Opdrachtgever Casade Vredesplein 5, 5142 RA Waalwijk	Layoutnummer 300	Revisie A B C D E F
		Tekening Doorsneden	Formaat A2 594,0x420,0	
<small> 5/05 - PROJECTEN/2120_Kaatshuvel/Waas_Casade/01_2kernregio/ArchCAD_werkmap/2120_VO_01-02/WAALWIJK.dwg Hart van Brabantlaan 500 5038 JA TILBURG T 013 750 4646 INFO@BURO013.NL WWW.BURO013.NL </small>				

