

VOORLOPIG ONTWERP | 2120 BLOEMWAARD

DATUM | 27-06-2024

Blok D DEFINITIEF




BURO
013


Hart van Brabantlaan 500
5038 JA Tilburg

T. 013 7504646

W. www.buro013.nl
E. info@buro013.nl

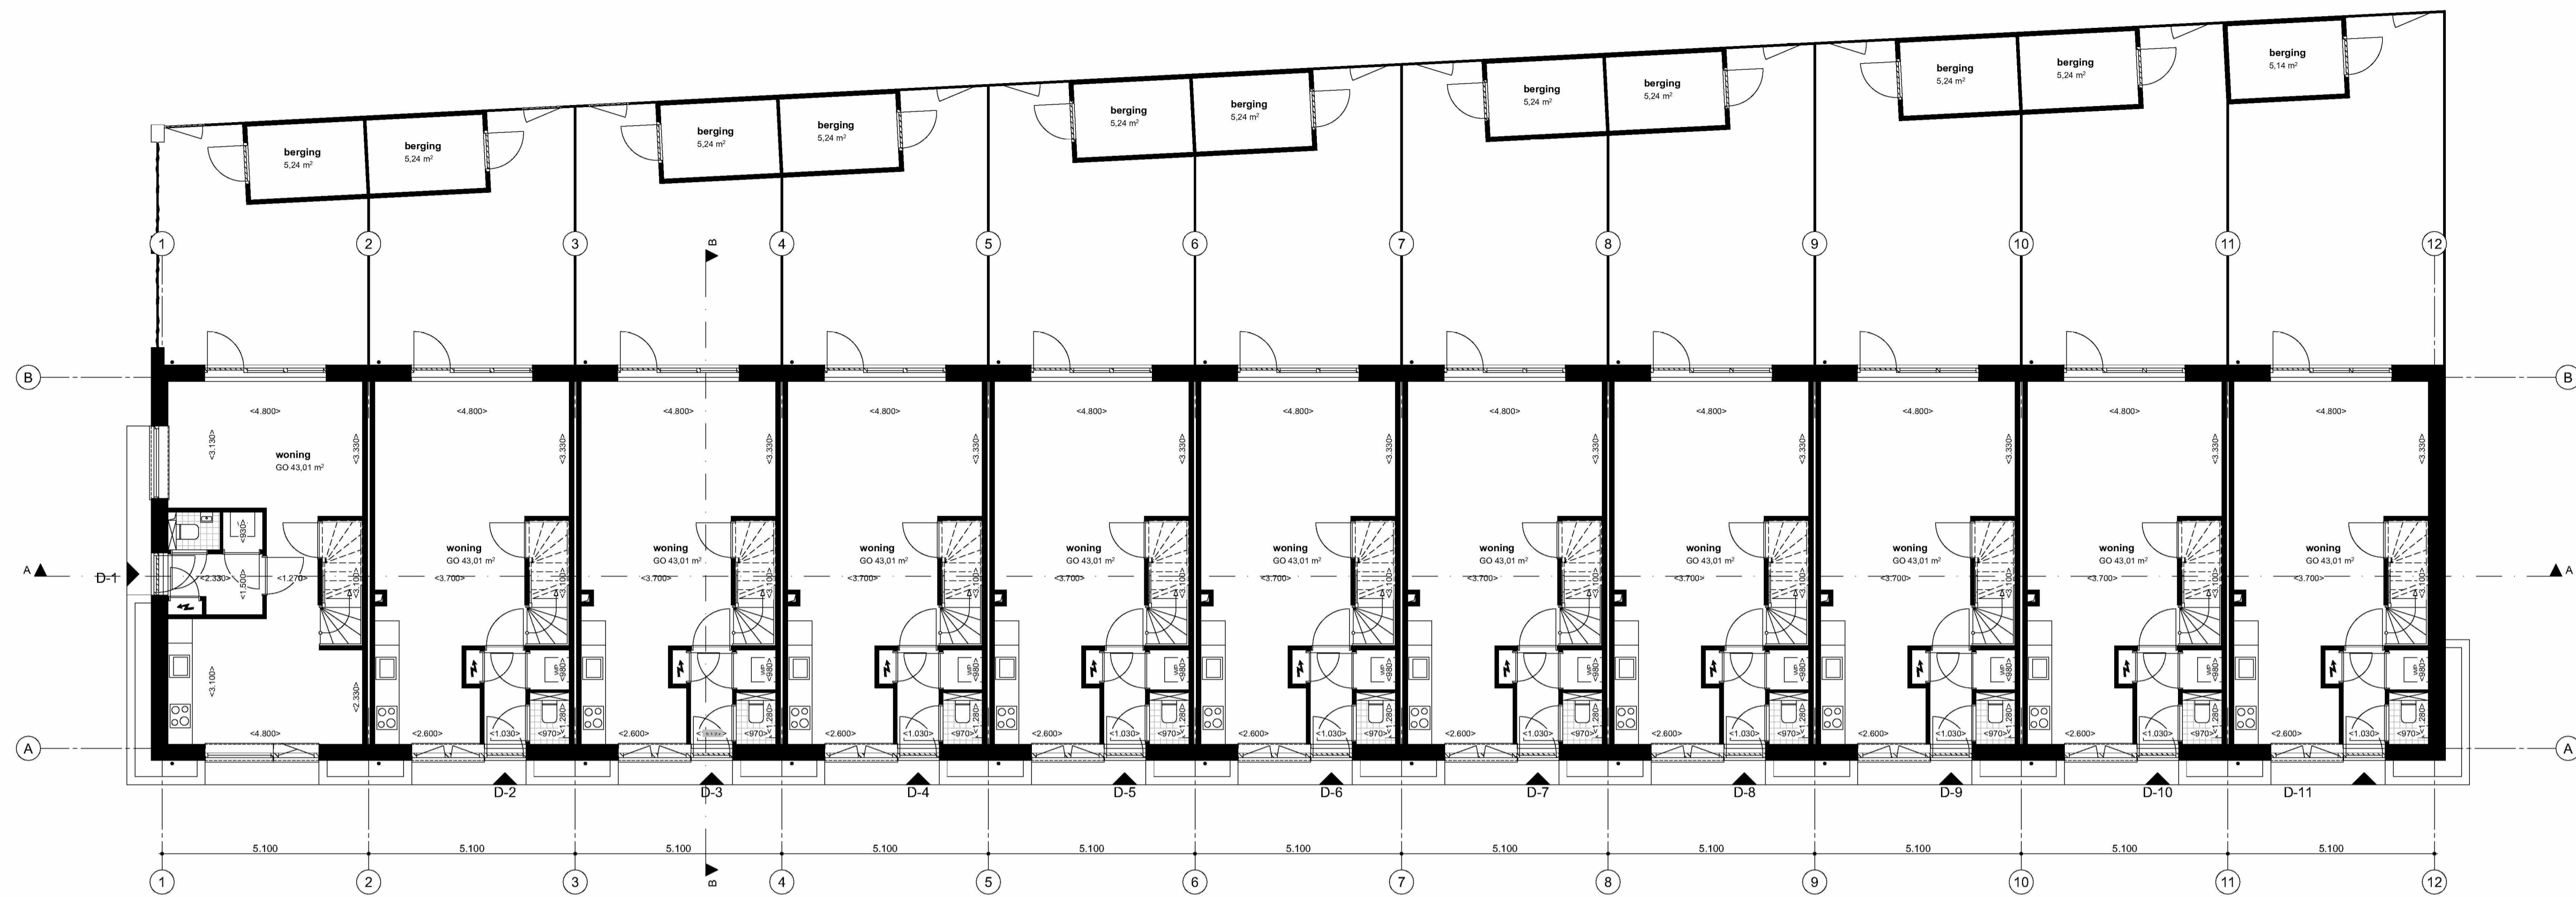



Begane grond

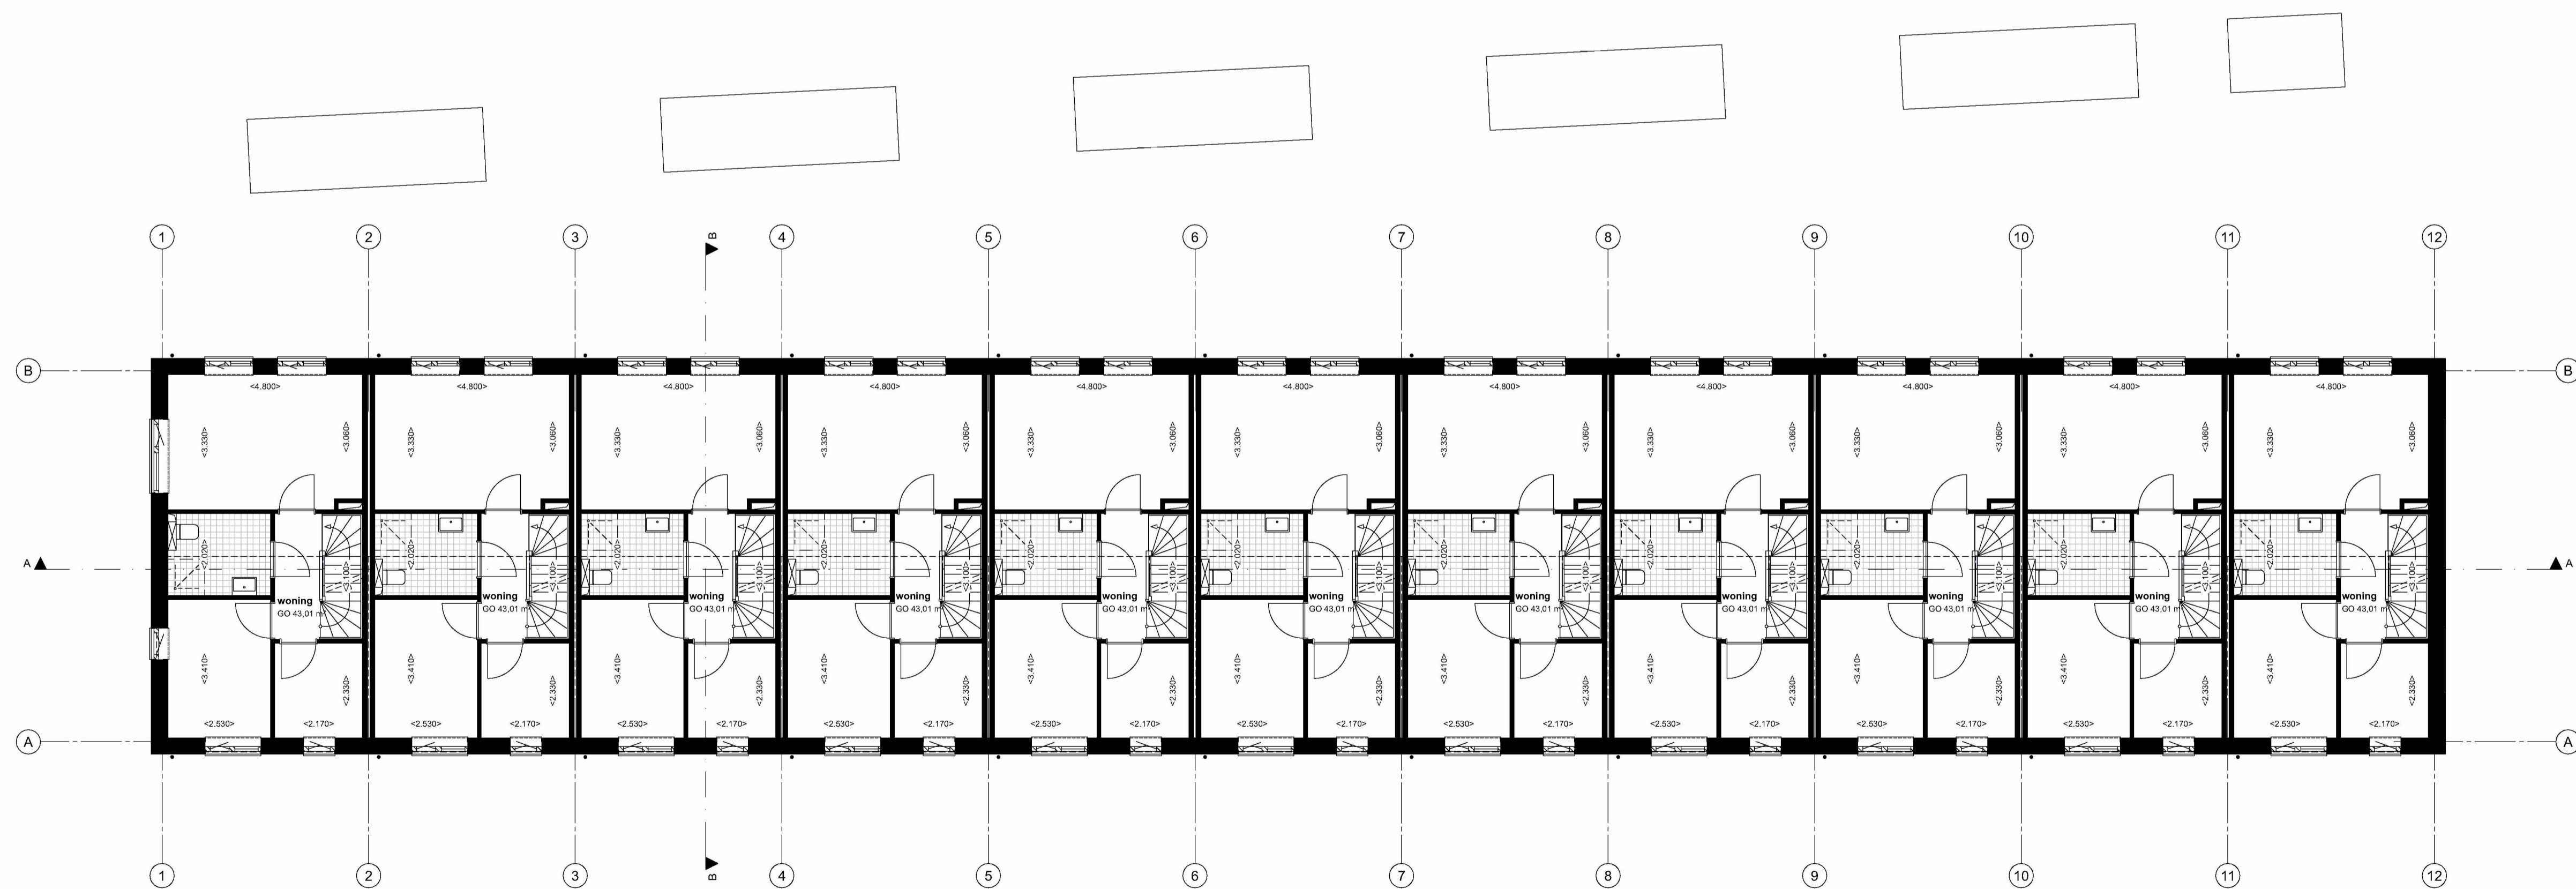


1e verdieping

Werknummer 2120	Fase VO DEFINITIEF	Project BLOEMWAARD Ajan, Astor, Smeetsstraat, Kaslohevel	Schaal 1:100	Datum 27-06-2024
Opdrachtgever Casade		Layoutnummer 100	Revisie A B C D E F	
Tekening Begane grond en eerste verdieping		Formaat A1 841,0x594,0	Hart van Brabantlaan 500 5038 JA TILBURG T 013 750 4646 INFO@BURO013.NL WWW.BURO013.NL	

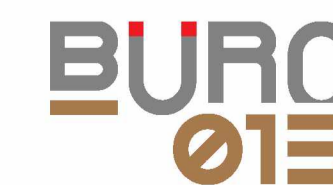

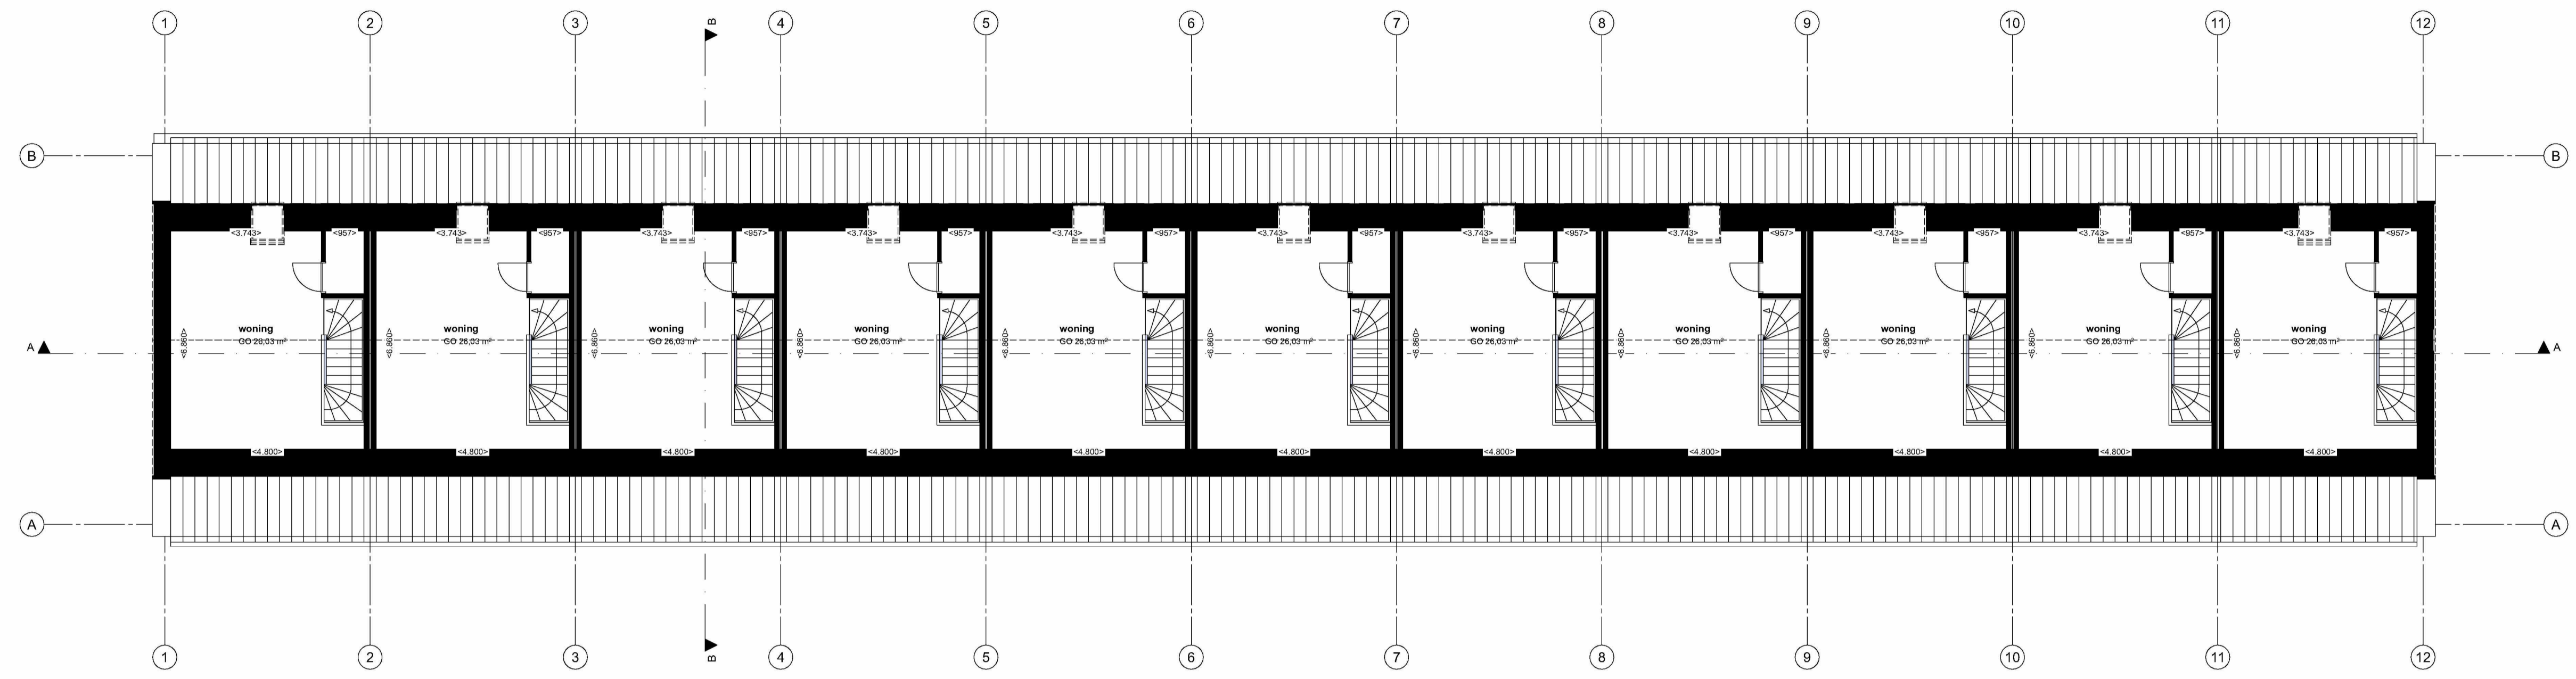

2e verdieping

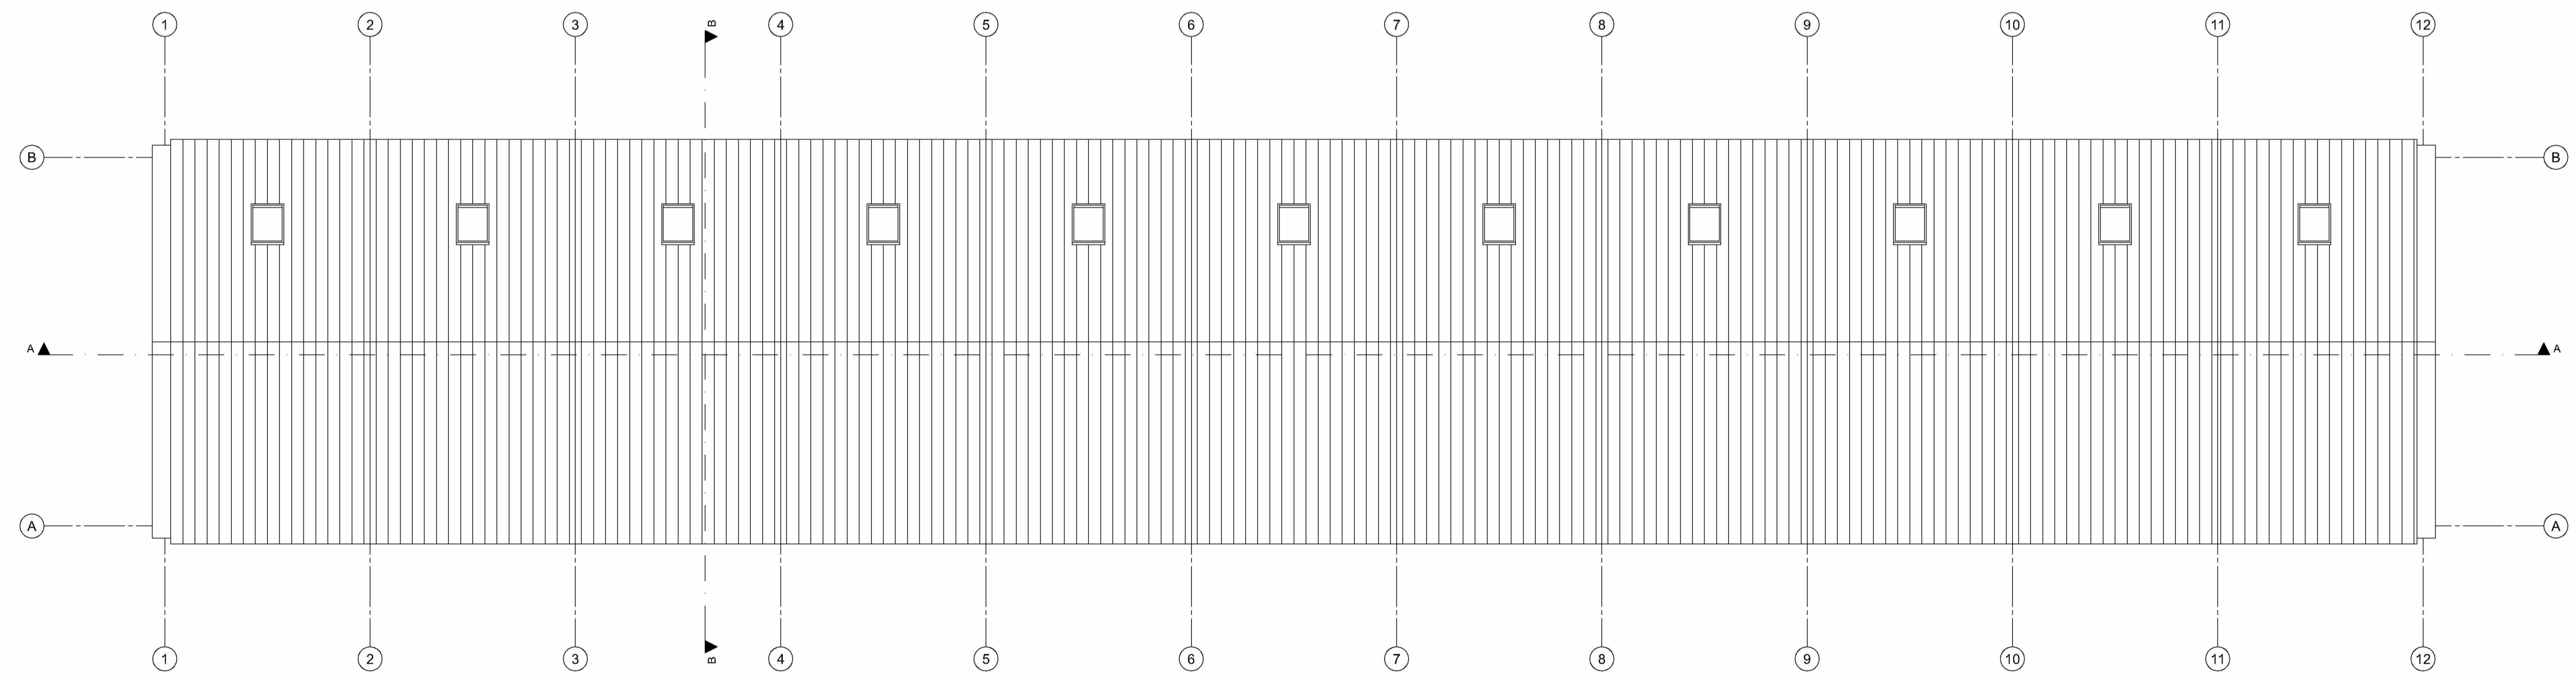

Dak


Werknummer 2120	Fase VO DEFINITIEF	Project BLOEMWAARD Aster, Aster, Smeetsstraat, Kaatsheuvel	Schaal 1:100	Datum 27-06-2024
Opdrachtgever Casade Vredespelen 5, 5142 RA Waalwijk		Tekening Tweede en dakverdieping	Layoutnummer 100	Revisie A B C D E F
BUREAU 013			Formaat A1 841,0x594,0	<small>© 2024 PROJECTBURO013, Bureau voor Bouw en Ontwerp</small> <small>Hart van Brabantlaan 500 5038 JA TILBURG T 013 750 4646 INFO@BURO013.NL WWW.BURO013.NL</small>




Voorgevel



Achtergevel

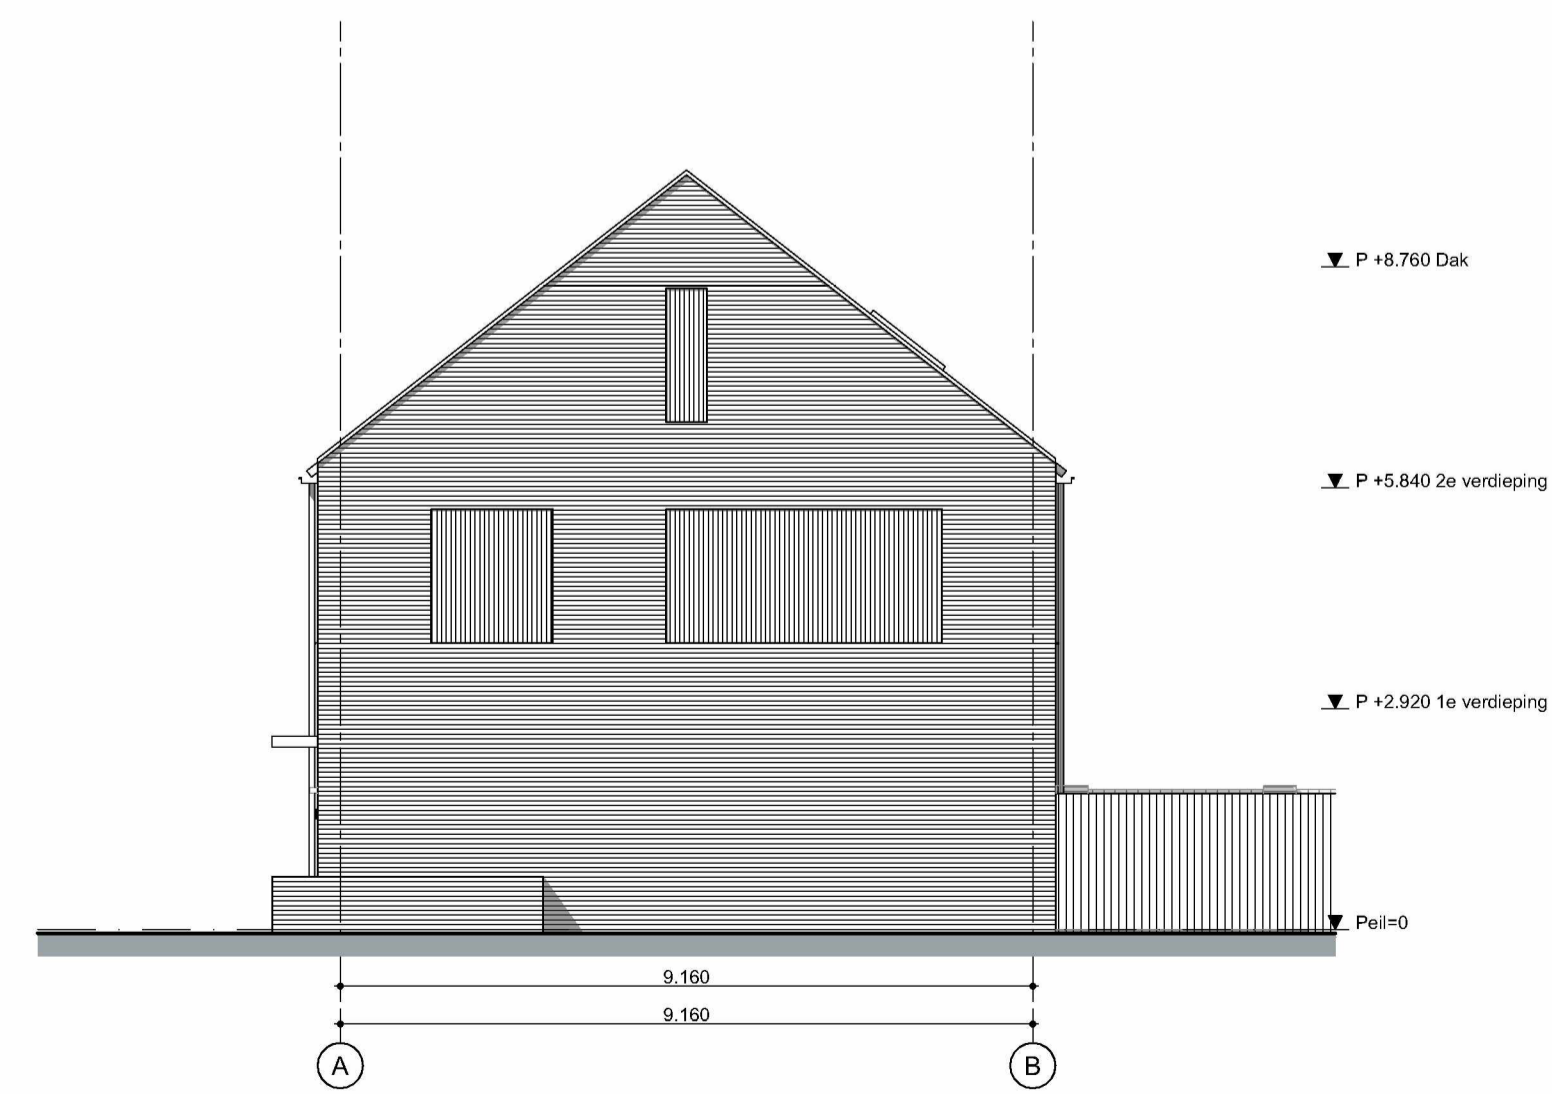

Rechtergevel

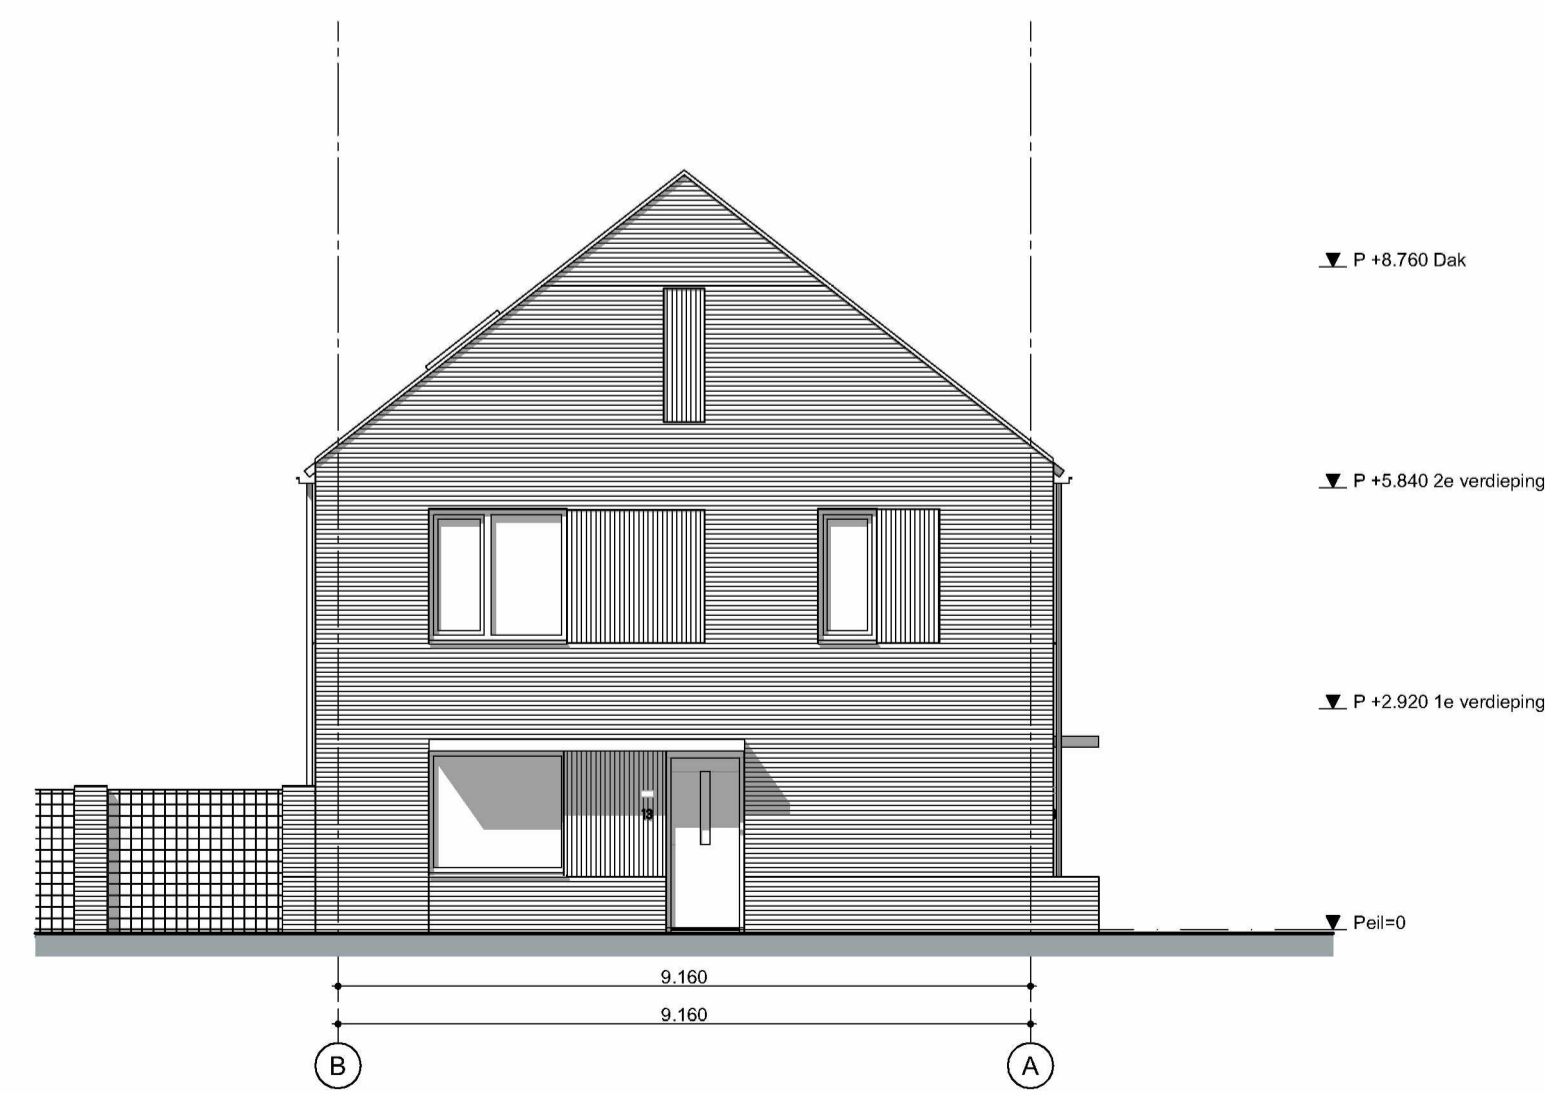


Linkergevel

Werknummer 2120	Fase VO DEFINITIEF	Project BLOEMWAARD Aanpak: Astor, Steenstraat, Kaslohuvel	Schaal 1:100	Datum 27-06-2024
Opdrachtgever Casade		Lay-outnummer 200		Revisie A B C D E F
Tekening Gevelaanzichten		Formaat A1 841,0x594,0		
<small>© 2013 PROJECTBURO 013, Bussumse Steen 100a, 9713 AA Bussum, T 013 750 4646 INFO@BURO013.NL WWW.BURO013.NL Hart van Brabantlaan 500 5038 JA TILBURG T 013 750 4646 INFO@BURO013.NL WWW.BURO013.NL</small>				

BURO
013



Doorsnede A-A

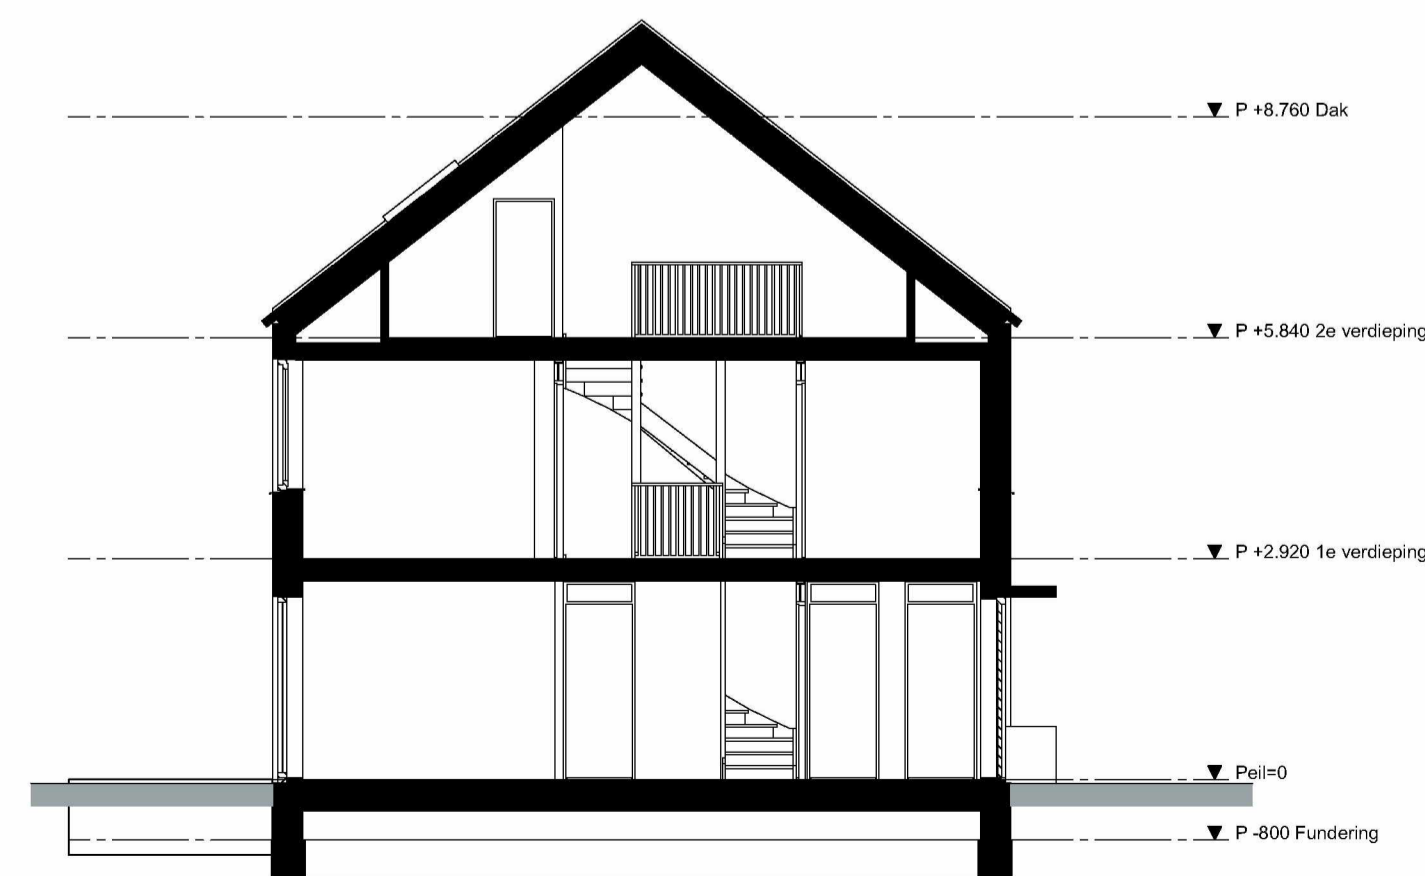

Doorsnede B-B

Werknummer 2120	Fase VO DEFINITIEF	Project BLOEMWAARD Aalje, Astor, Smeetsstraat, Kaselhouvel	Schaal 1:100	Datum 27-06-2024
Opdrachtgever Casade Vredespelen 5, 5142 RA Waalwijk		Layou-nummer 300		Revisie A
Tekening Doorsneden		Formaat A1 841,0x594,0		C
<small>© 2024 PROJECTBURO013, Bureau voor Bouw en Ontwerp. Alle rechten voorbehouden. Dit document is auteursrechtelijk beschermd. Het verspreiden of kopiëren van dit document is strafbaar.</small> Hart van Brabantlaan 500 5038 JA TILBURG T 013 750 4646 INFO@BURO013.NL WWW.BURO013.NL				









