



2e verdieping

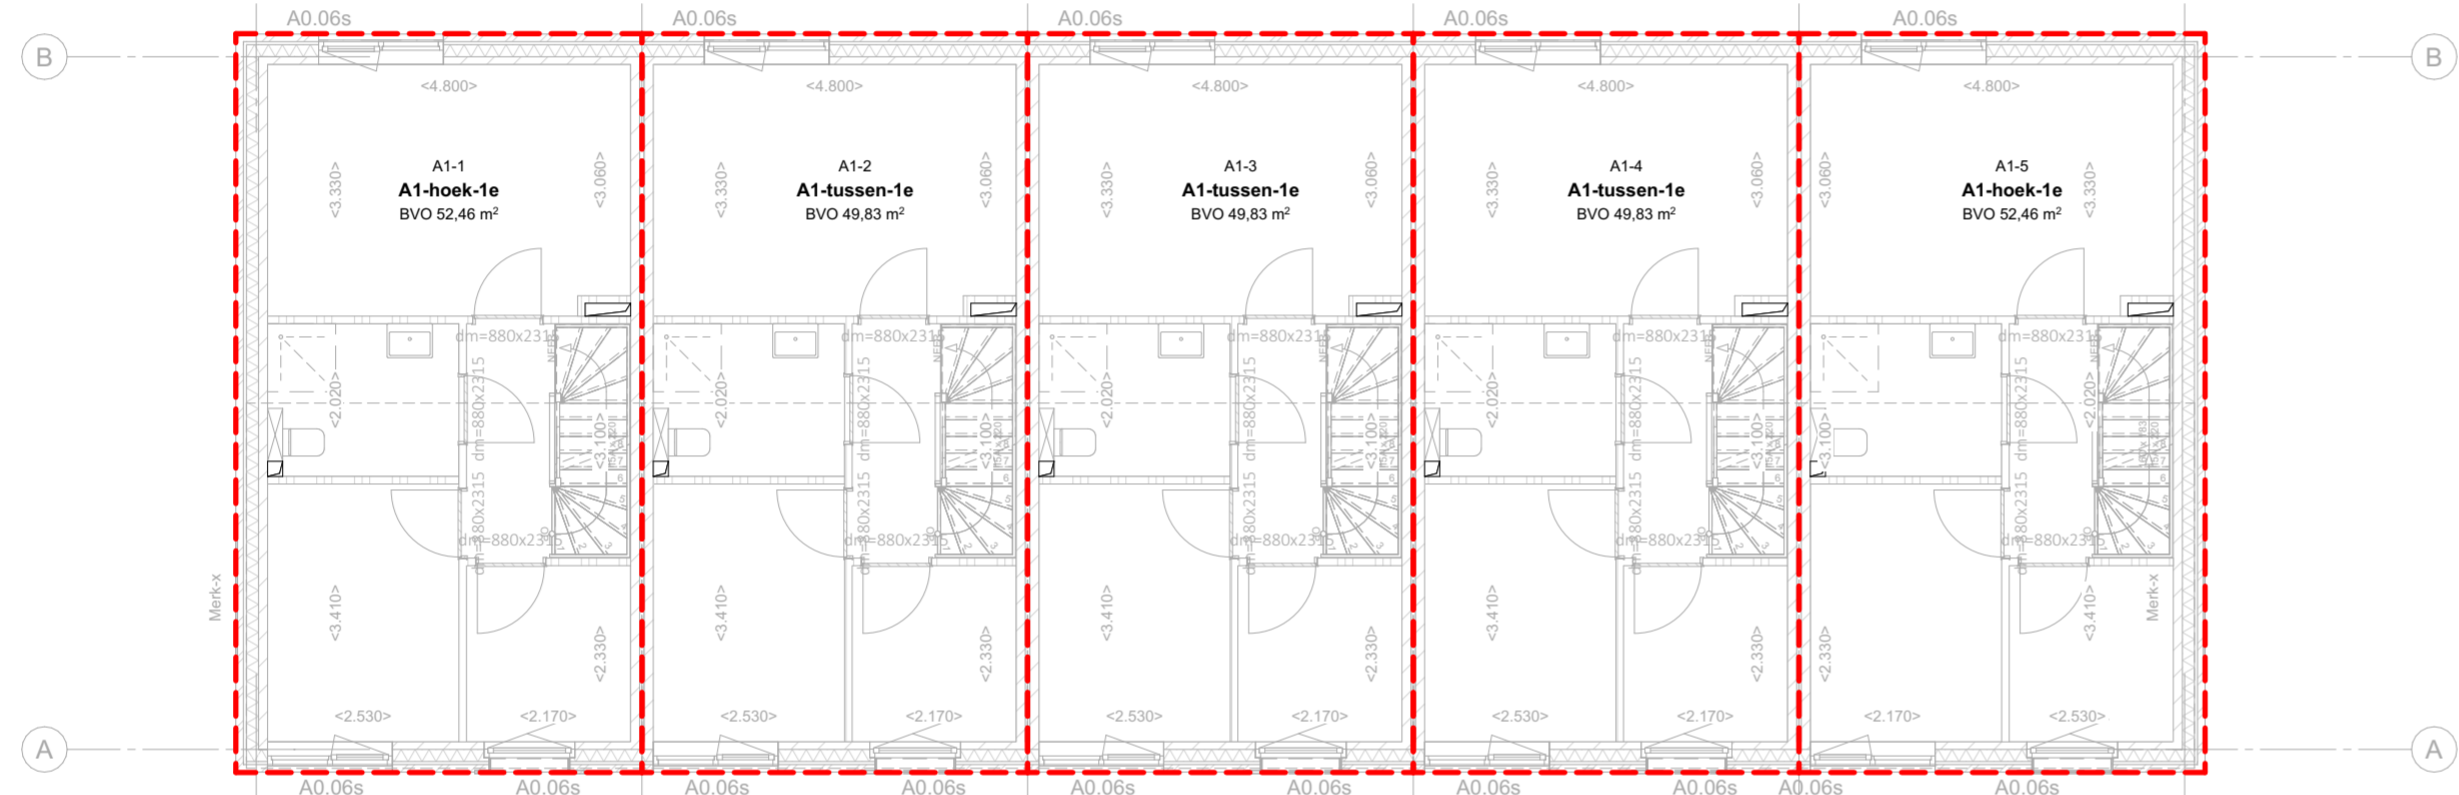

1e verdieping

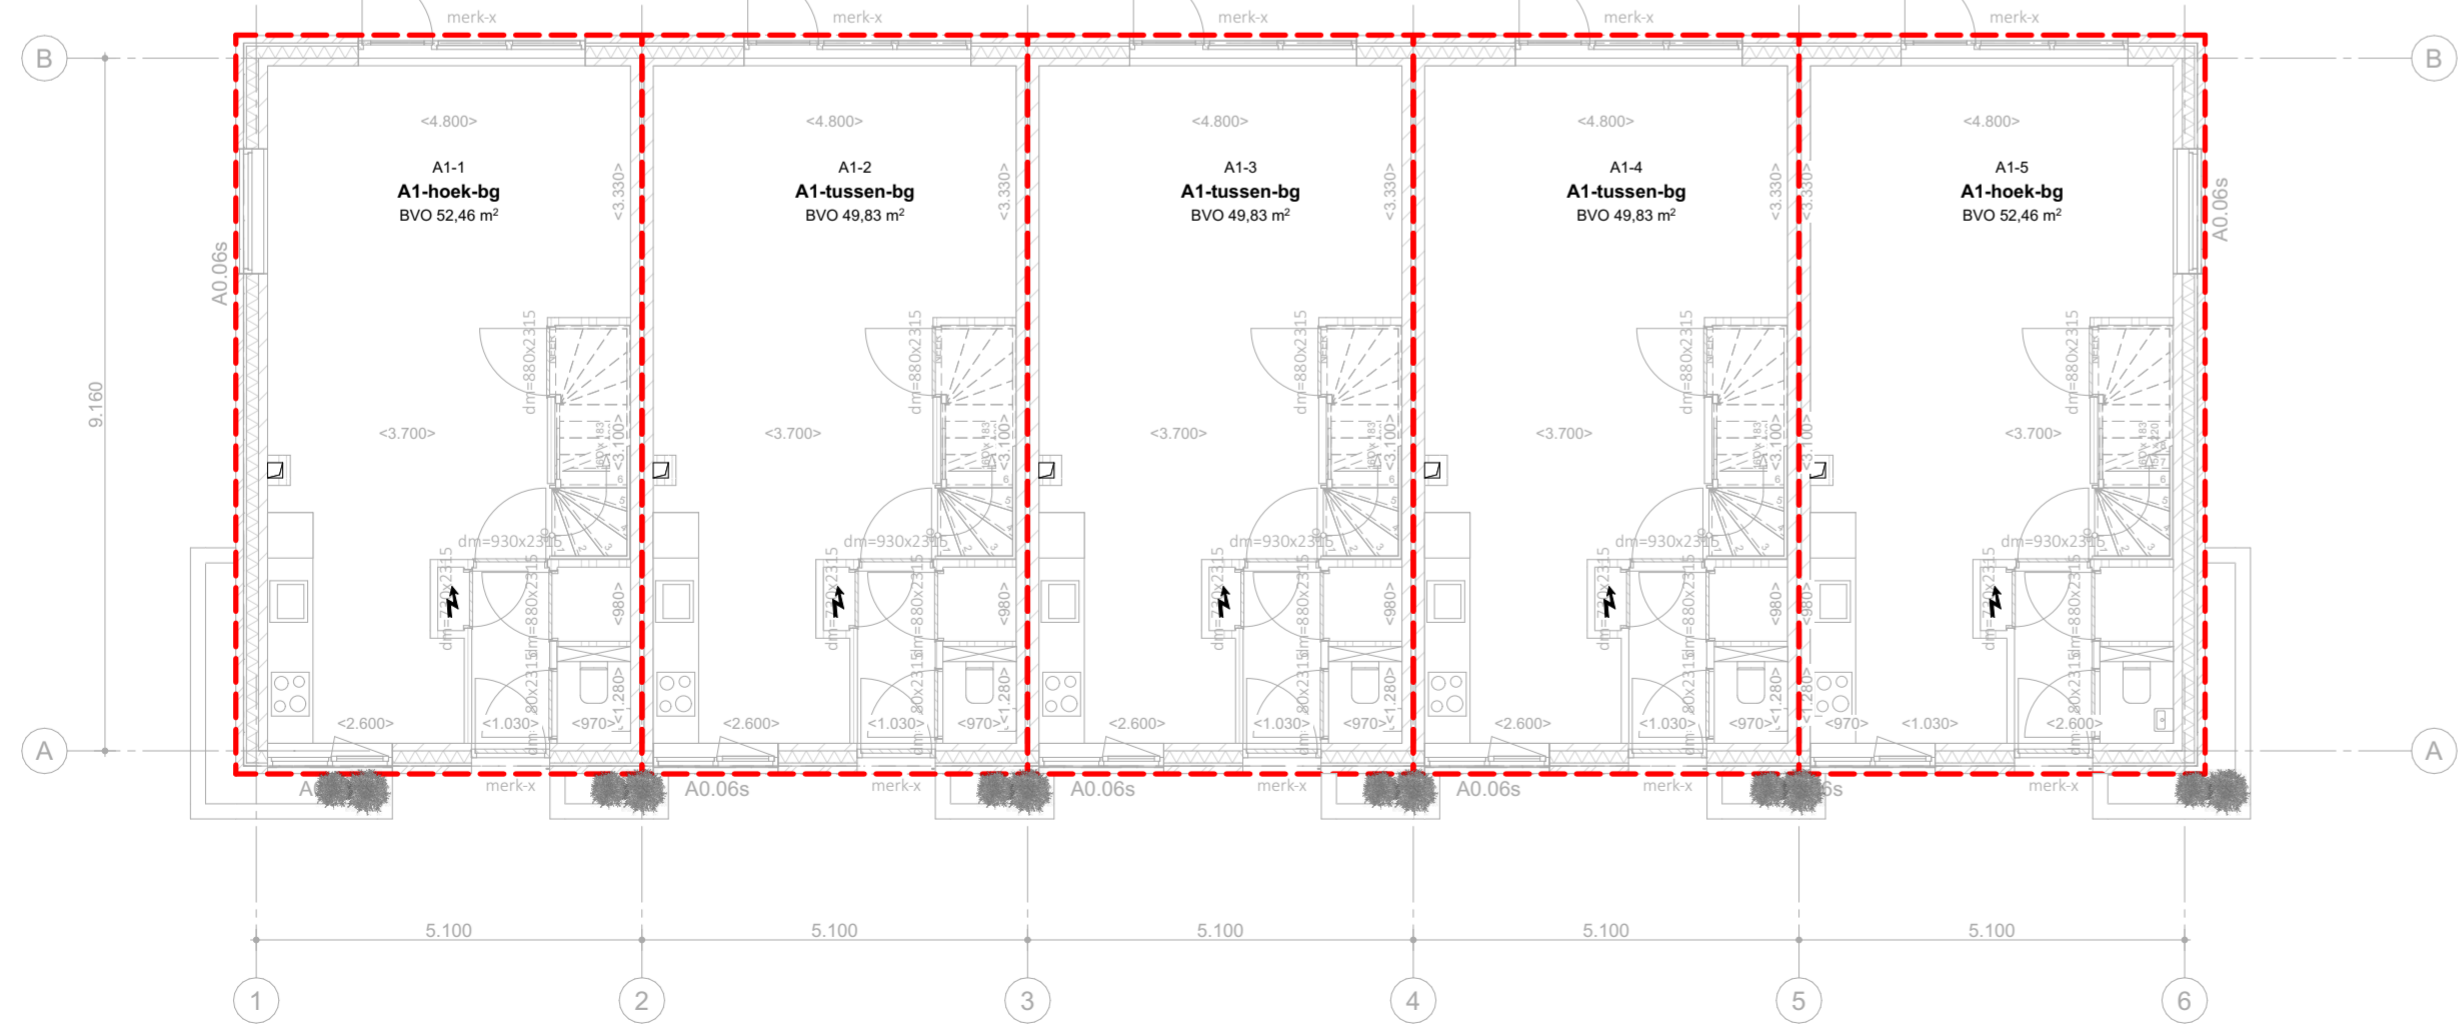


Begane grond



OPP - Bruto-inhoud				
BVO	Element ID	Verdieping	BVO	Inhoud
BVO gebouw				
	A1-1	Begane grond	52,46	153,20
	A1-1	1e verdieping	52,46	153,20
	A1-1	2e verdieping	52,46	117,61
			157,39 m²	424,01 m³
	A1-2	Begane grond	49,83	145,49
	A1-2	1e verdieping	49,83	145,49
	A1-2	2e verdieping	49,83	111,70
			149,48 m²	402,69 m³
	A1-3	Begane grond	49,83	145,49
	A1-3	1e verdieping	49,83	145,49
	A1-3	2e verdieping	49,83	111,70
			149,48 m²	402,69 m³
	A1-4	Begane grond	49,83	145,49
	A1-4	1e verdieping	49,83	145,49
	A1-4	2e verdieping	49,83	111,70
			149,48 m²	402,69 m³
	A1-5	Begane grond	52,46	153,20
	A1-5	1e verdieping	52,46	153,20
	A1-5	2e verdieping	52,46	117,61
			157,39 m²	424,01 m³

Werknnummer Fase 2120 VO DEFINITIEF	Project BLOEMWAARD Anjer, Aster, Sweensstraat, Kaatsheuvel	Schaal 1:100	Datum 12-09-2024
Opdrachtgever Casade Vredesplein 5, 5142 RA Waalwijk	Tekening Oppervlakte	Layoutnummer 900-A1	Revisie A B C D E F
Formaat A2 594,0x420,0		Hart van Brabantlaan 500 5038 JA TILBURG T 013 750 4646 INFO@BURO013.NL WWW.BURO013.NL	





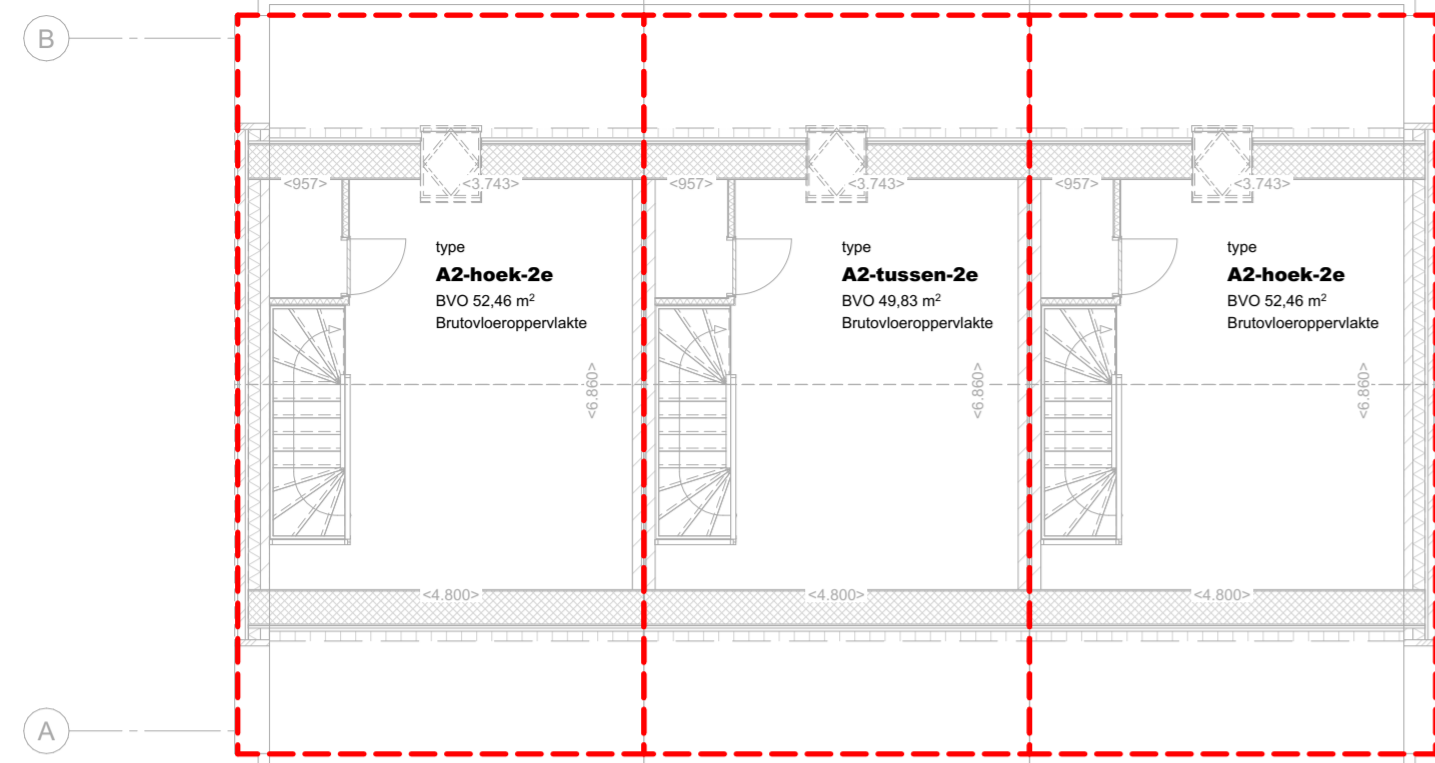


2e verdieping

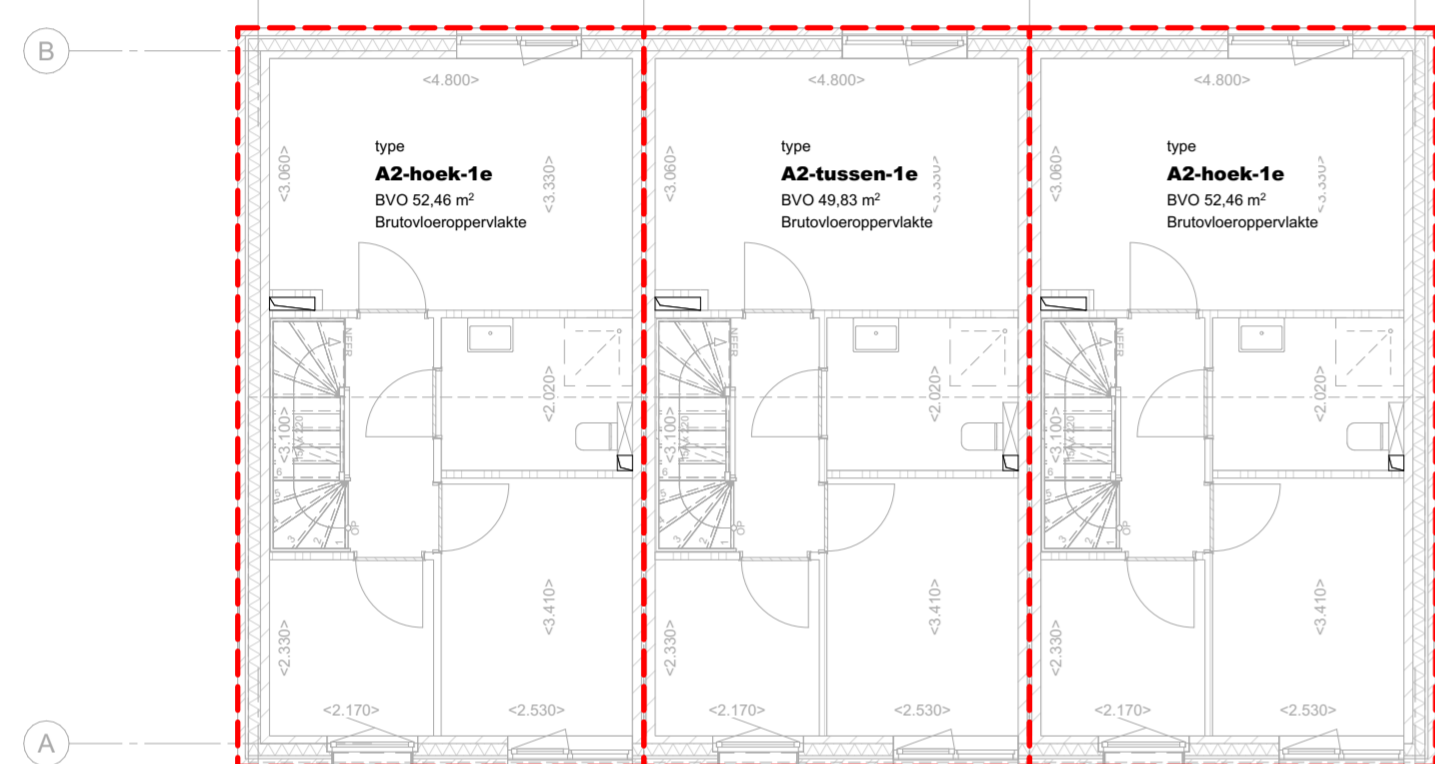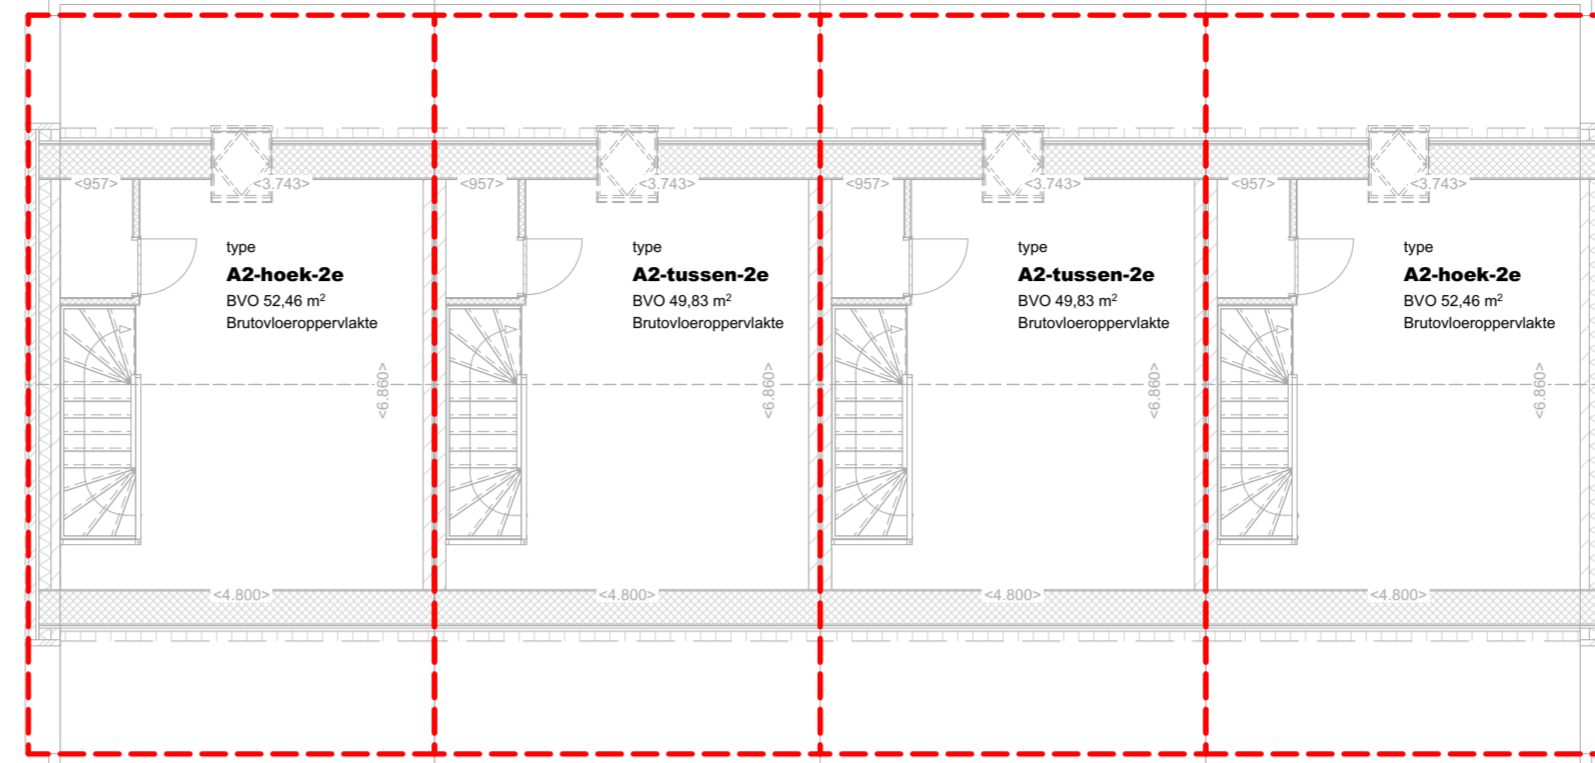


1e verdieping

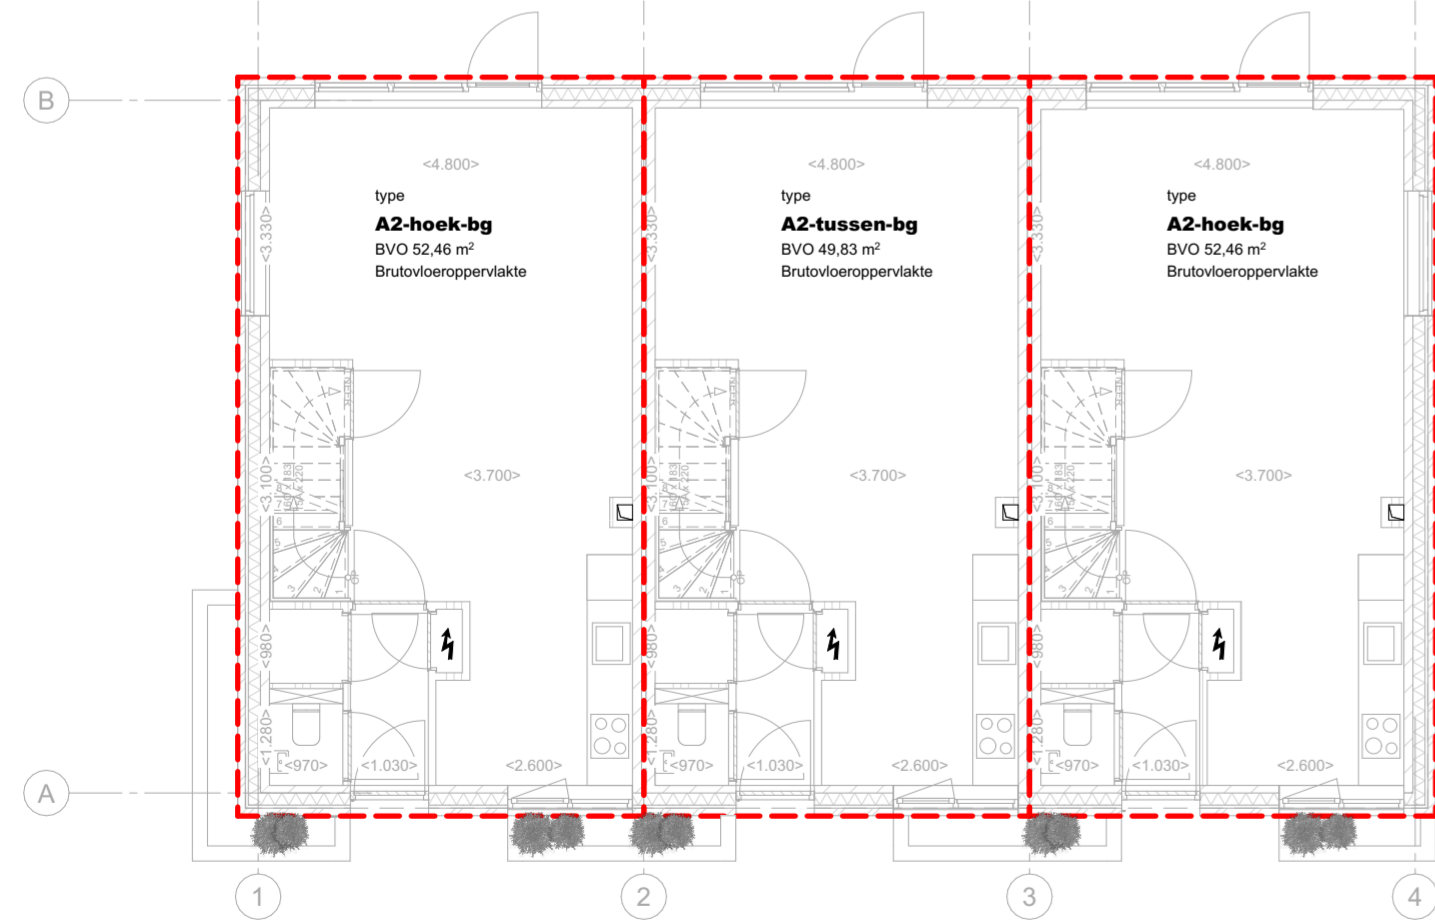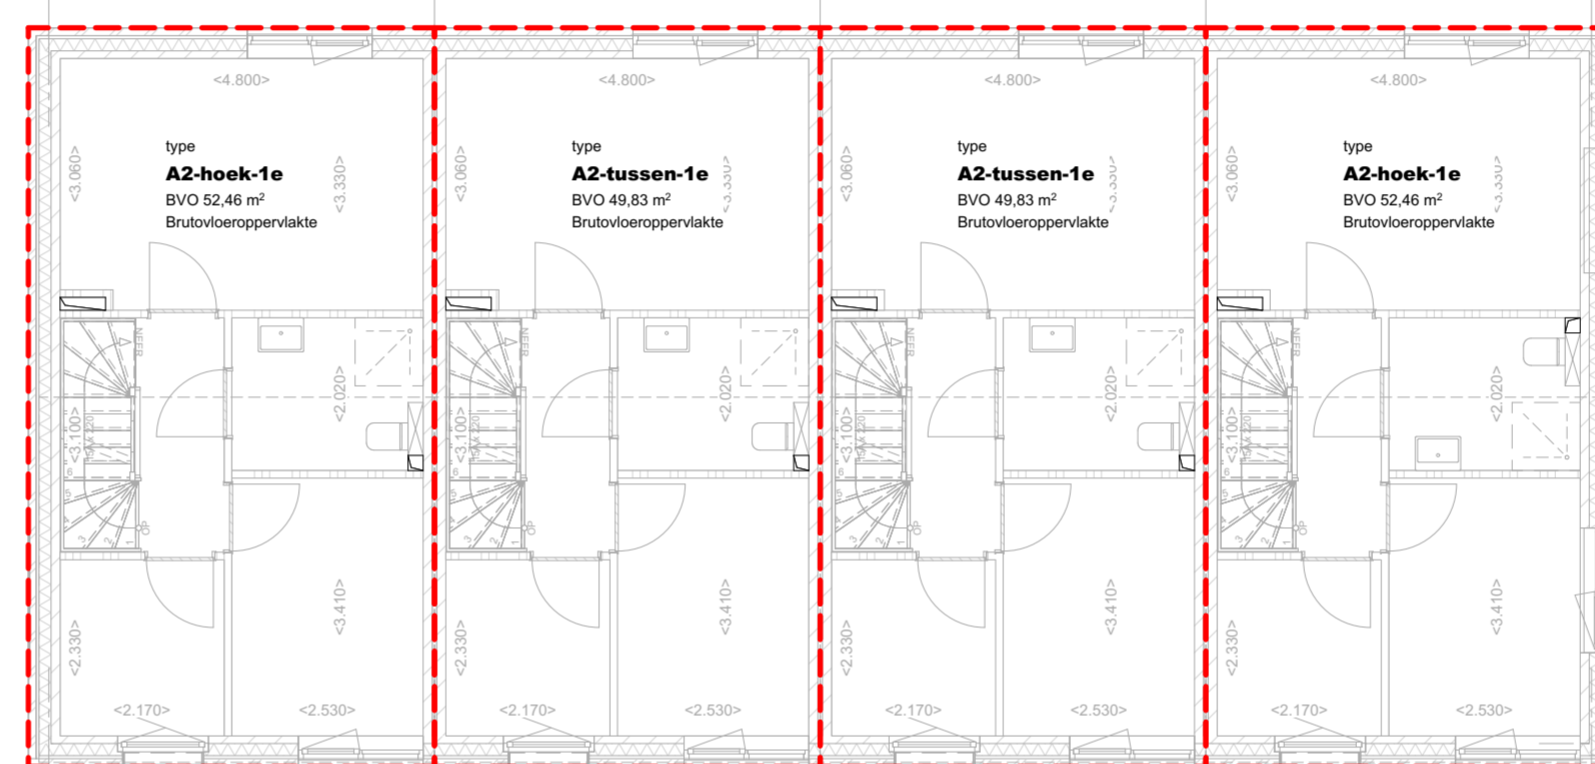


Begane grond

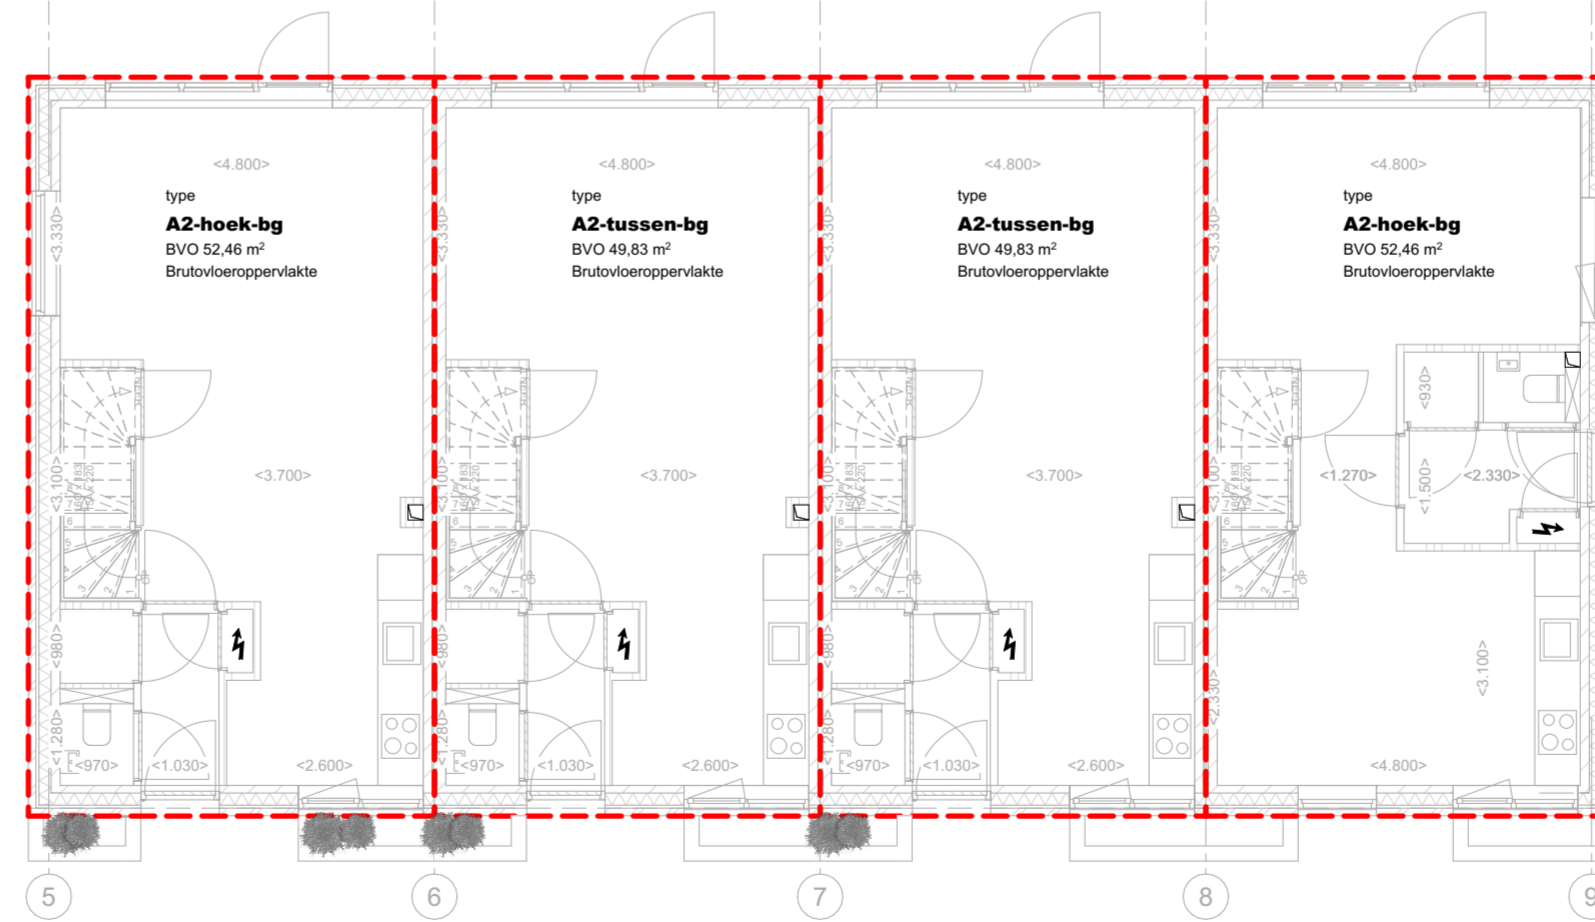


OPP - Bruto-inhoud				
BVO	Element ID	Verdieping	BVO	Inhoud
BVO gebouw				
	A2-1	Begane grond	52,46	153,20
	A2-1	1e verdieping	52,46	153,20
	A2-1	2e verdieping	52,46	117,61
				424,01 m³
	A2-2	Begane grond	49,83	145,49
	A2-2	1e verdieping	49,83	145,49
	A2-2	2e verdieping	49,83	111,70
				402,69 m³
	A2-3	Begane grond	52,46	153,20
	A2-3	1e verdieping	52,46	153,20
	A2-3	2e verdieping	52,46	117,61
				424,01 m³
	A2-4	Begane grond	52,46	153,20
	A2-4	1e verdieping	52,46	153,20
	A2-4	2e verdieping	52,46	117,61
				424,01 m³
	A2-5	Begane grond	49,83	145,49
	A2-5	1e verdieping	49,83	145,49
	A2-5	2e verdieping	49,83	111,70
				402,69 m³
	A2-6	Begane grond	49,83	145,49
	A2-6	1e verdieping	49,83	145,49
	A2-6	2e verdieping	49,83	111,70
				402,69 m³
	A2-7	Begane grond	52,46	153,20
	A2-7	1e verdieping	52,46	153,20
	A2-7	2e verdieping	52,46	117,61
				424,01 m³


Werknnummer Fase 2120 VO DEFINITIEF	Project BLOEMWAARD Anjer-, Aster-, Sweensstraat, Kaatshuvel	Schaal 1:100	Datum 12-09-2024
Opdrachtgever Casade Vredesplein 5, 5142 RA Waalwijk	Tekening Oppervlaktes	Layoutnummer 900-A2	Revisie A B C D E F
		Formaat A2 594,0x420,0	
Hart van Brabantlaan 500 5038 JA TILBURG T 013 750 4646 INFO@BURO013.NL WWW.BURO013.NL			

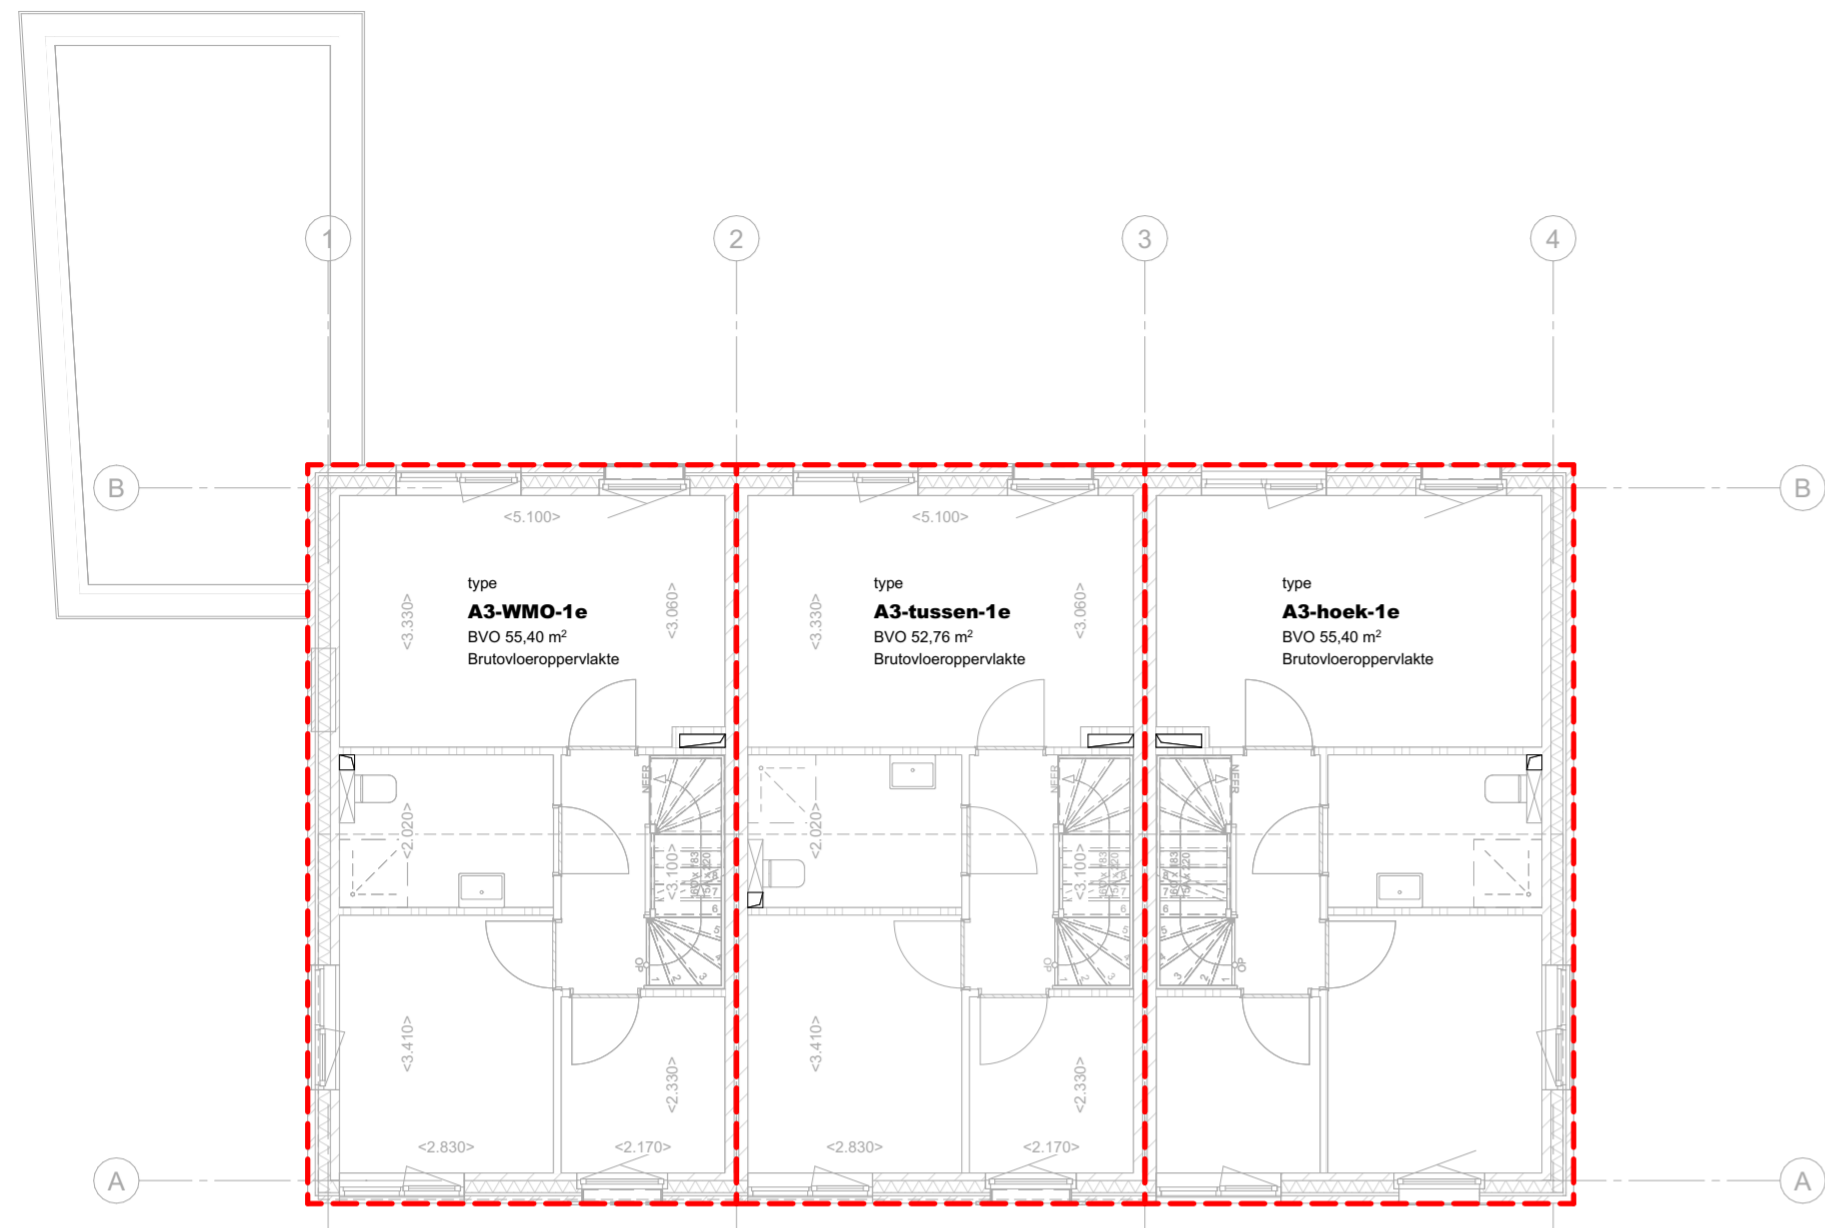

1e verdieping

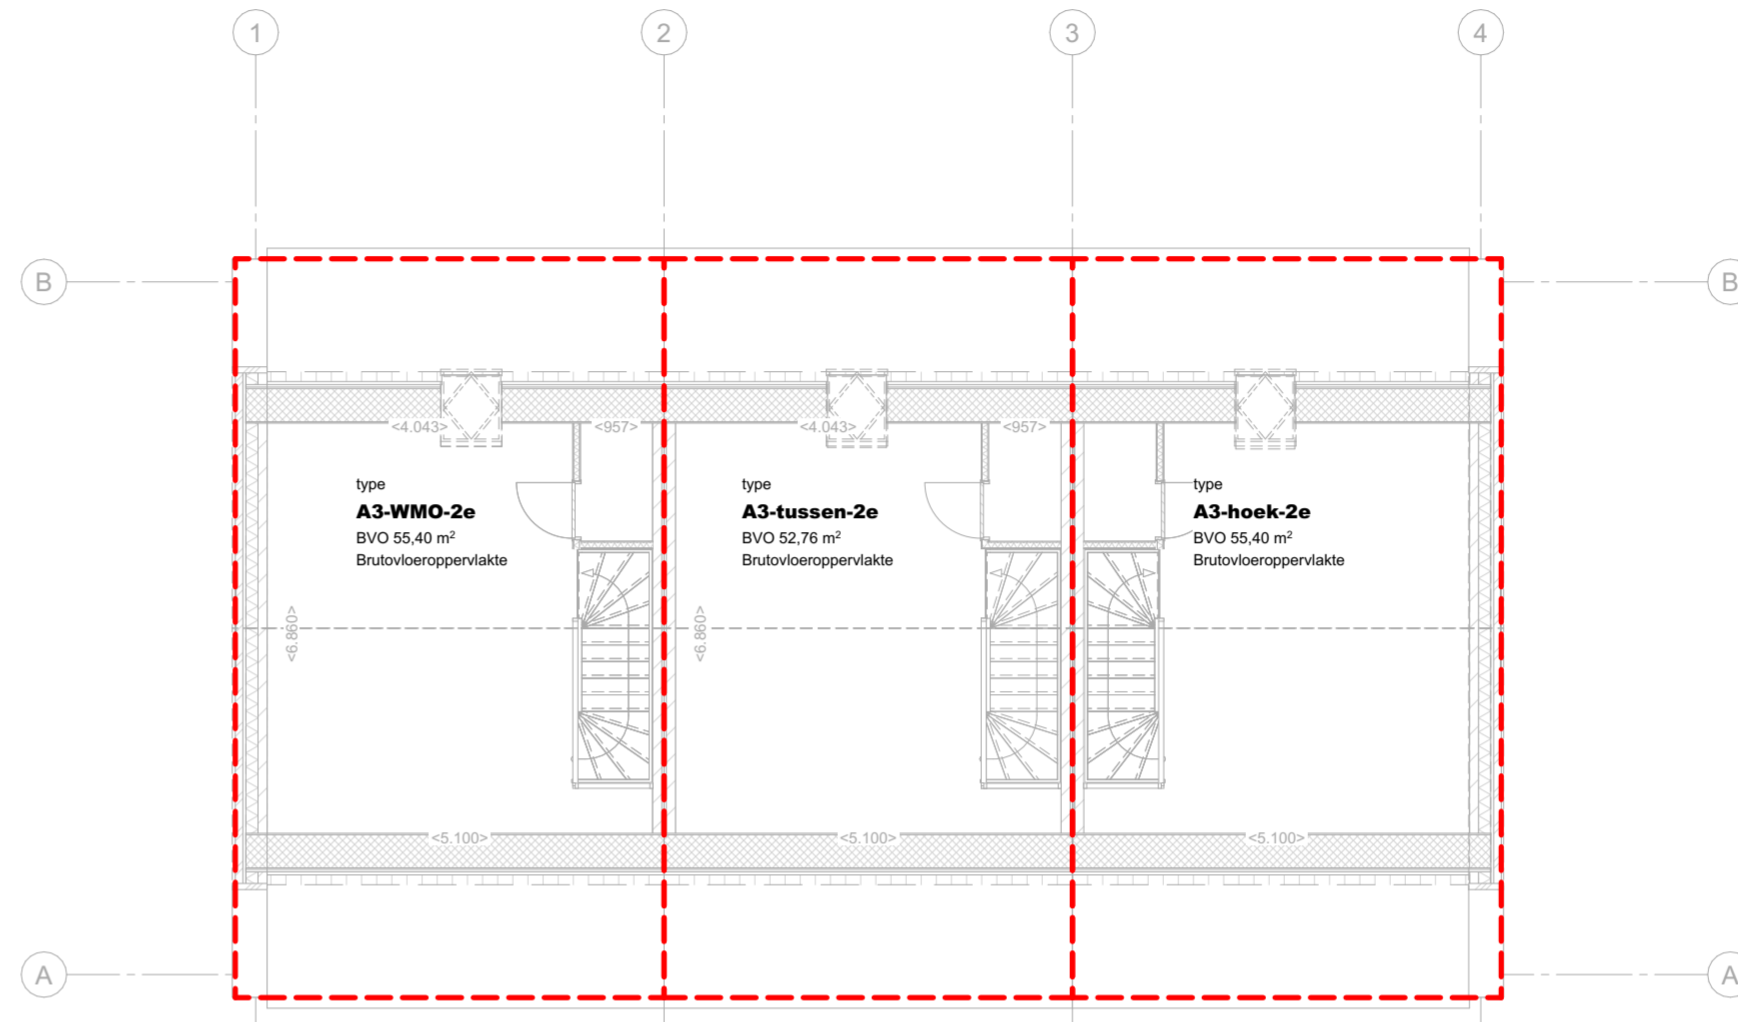

2e verdieping

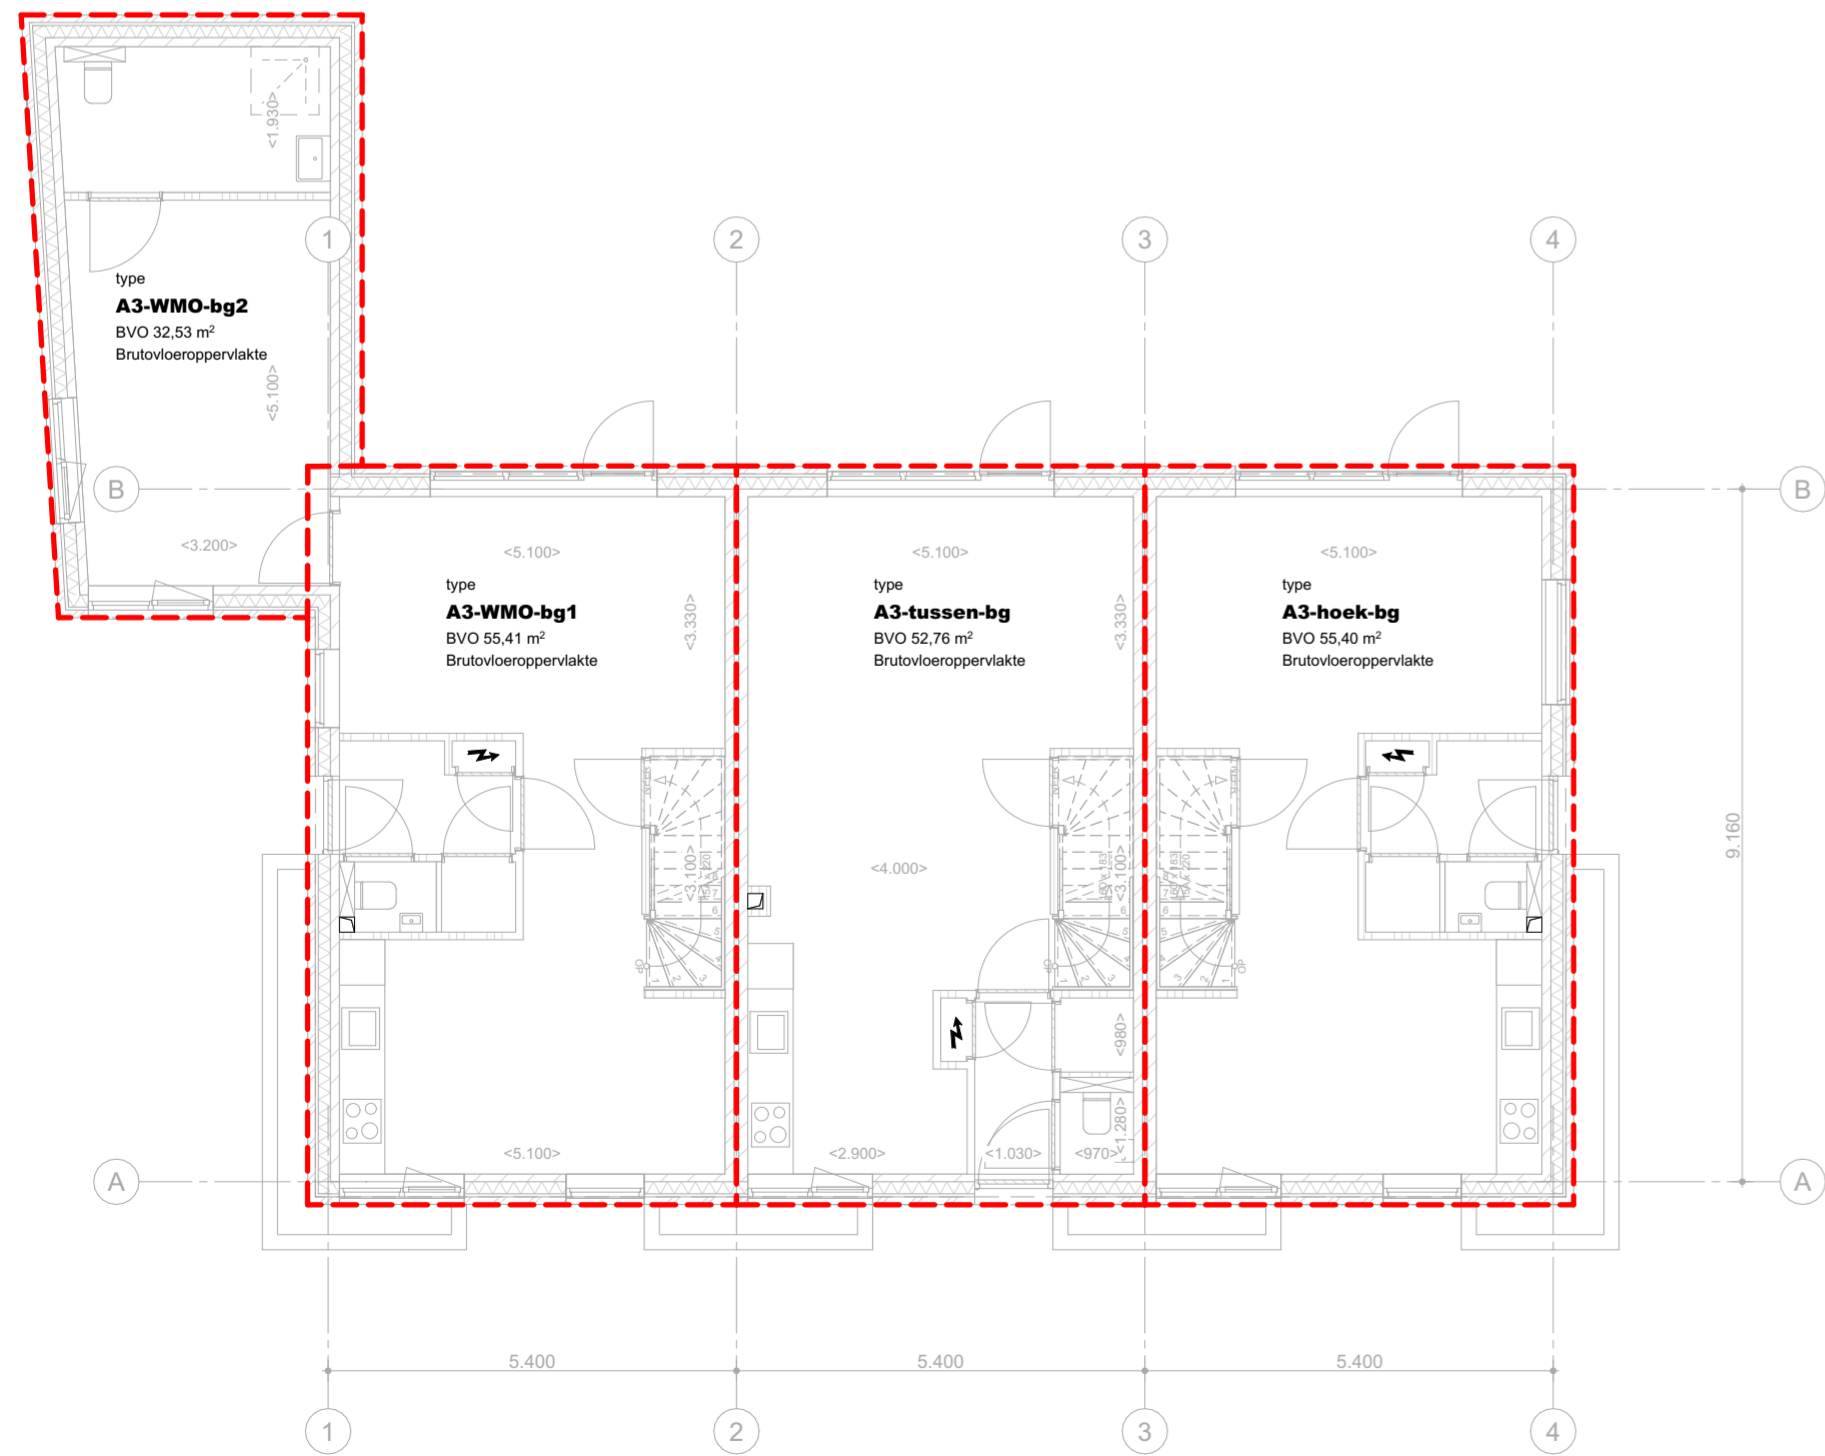

Begane grond

OPP - Bruto-inhoud


BVO	Element ID	Onderdeel	Verdieping	BVO	Inhoud
BVO gebouw					
	A3-1	A3-WMO-1e	1e verdieping	55,40	161,76
	A3-1	A3-WMO-2e	2e verdieping	55,40	124,18
	A3-1	A3-WMO-bg1	Begane grond	55,41	161,80
	A3-1	A3-WMO-bg2	Begane grond	32,53	99,21
					546,95 m³
	A3-2	A3-tussen-1e	1e verdieping	52,76	154,05
	A3-2	A3-tussen-2e	2e verdieping	52,76	118,27
	A3-2	A3-tussen-bg	Begane grond	52,76	154,05
					426,38 m³
	A3-3	A3-hoek-1e	1e verdieping	55,40	161,76
	A3-3	A3-hoek-2e	2e verdieping	55,40	124,18
	A3-3	A3-hoek-bg	Begane grond	55,40	161,76
					447,69 m³

Werknnummer 2120	Fase VO DEFINITIEF	Project BLOEMWAARD Anjer-, Aster-, Sweensstraat, Kaatshuvel	Schaal 1:100	Datum 12-09-2024
Opdrachtgever Casade Vredesplein 5, 5142 RA Waalwijk		Layoutnummer 900-A3	Revisie A B C D E F	
Tekening Oppervlaktes		Formaat A2 594,0x420,0	Hart van Brabantlaan 500 5038 JA TILBURG T 013 750 4646 INFO@BURO013.NL WWW.BURO013.NL	






2e verdieping

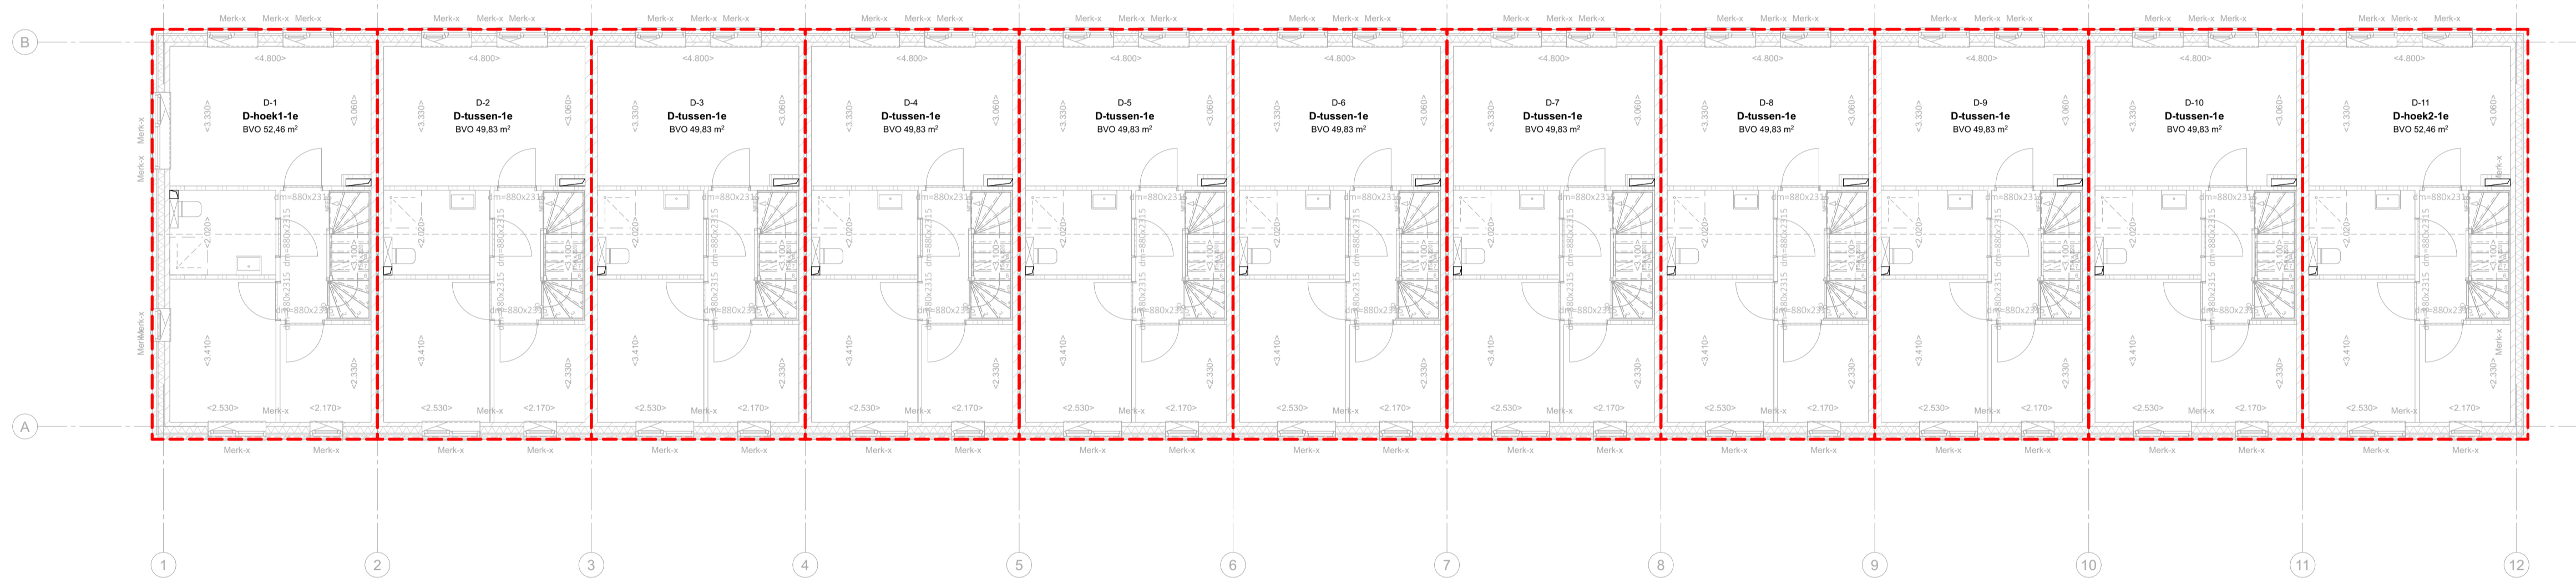

1e verdieping

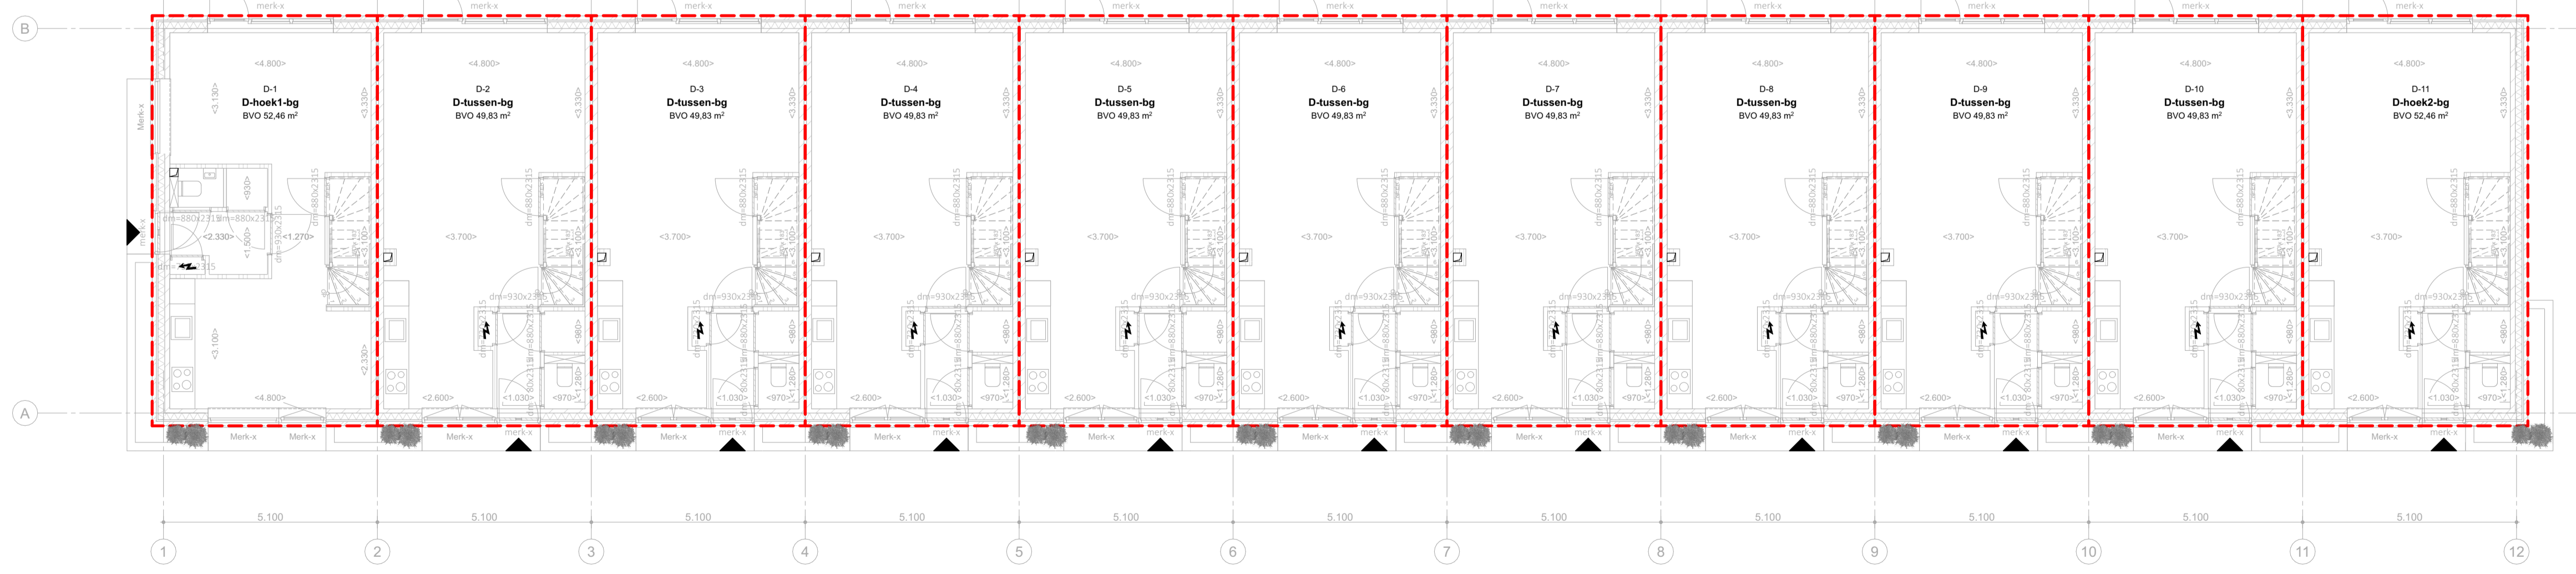

Begane grond

OPP - Bruto-inhoud					
BVO	Element ID	Onderdeel	Verdieping	BVO	Inhoud
BVO gebouw					
D-1	D-hoek1-1e	1e verdieping		52,46	153,20
D-1	D-hoek1-2e	2e verdieping		52,46	117,61
D-1	D-hoek1-bg	Begane grond		52,46	153,20
					424,01 m³
D-2	D-tussen-1e	1e verdieping		49,83	145,49
D-2	D-tussen-2e	2e verdieping		49,83	111,70
D-2	D-tussen-bg	Begane grond		49,83	145,49
					402,69 m³
D-3	D-tussen-1e	1e verdieping		49,83	145,49
D-3	D-tussen-2e	2e verdieping		49,83	111,70
D-3	D-tussen-bg	Begane grond		49,83	145,49
					402,69 m³
D-4	D-tussen-1e	1e verdieping		49,83	145,49
D-4	D-tussen-2e	2e verdieping		49,83	111,70
D-4	D-tussen-bg	Begane grond		49,83	145,49
					402,69 m³
D-5	D-tussen-1e	1e verdieping		49,83	145,49
D-5	D-tussen-2e	2e verdieping		49,83	111,70
D-5	D-tussen-bg	Begane grond		49,83	145,49
					402,69 m³
D-6	D-tussen-1e	1e verdieping		49,83	145,49
D-6	D-tussen-2e	2e verdieping		49,83	111,70
D-6	D-tussen-bg	Begane grond		49,83	145,49
					402,69 m³
D-7	D-tussen-1e	1e verdieping		49,83	145,49
D-7	D-tussen-2e	2e verdieping		49,83	111,70
D-7	D-tussen-bg	Begane grond		49,83	145,49
					402,69 m³
D-8	D-tussen-1e	1e verdieping		49,83	145,49
D-8	D-tussen-2e	2e verdieping		49,83	111,70
D-8	D-tussen-bg	Begane grond		49,83	145,49
					402,69 m³
D-9	D-tussen-1e	1e verdieping		49,83	145,49
D-9	D-tussen-2e	2e verdieping		49,83	111,70
D-9	D-tussen-bg	Begane grond		49,83	145,49
					402,69 m³
D-10	D-tussen-1e	1e verdieping		49,83	145,49
D-10	D-tussen-2e	2e verdieping		49,83	111,70
D-10	D-tussen-bg	Begane grond		49,83	145,49
					402,69 m³
D-11	D-hoek2-1e	1e verdieping		52,46	153,20
D-11	D-hoek2-2e	2e verdieping		52,46	117,61
D-11	D-hoek2-bg	Begane grond		52,46	153,20
					424,01 m³

Werknummer 2120	Fase VO DEFINITIEF	Project BLOEMHAARD Aanv. Asten - Samenstat, Kaatsheuvel	Schaal 1:100	Datum 12-09-2024
Opdrachtgever Casade Vredesplein 5, 5142 RA Waalkijk			Layoutnummer 900-D	Revisie A B C D E F
Tekening Oppervlaktes			Formaat A1 841x594,0	
<small>Hart van Brabantlaan 500 5038 JA TILBURG T 013 750 4646 INFO@BURO013.NL WWW.BURO013.NL</small>				