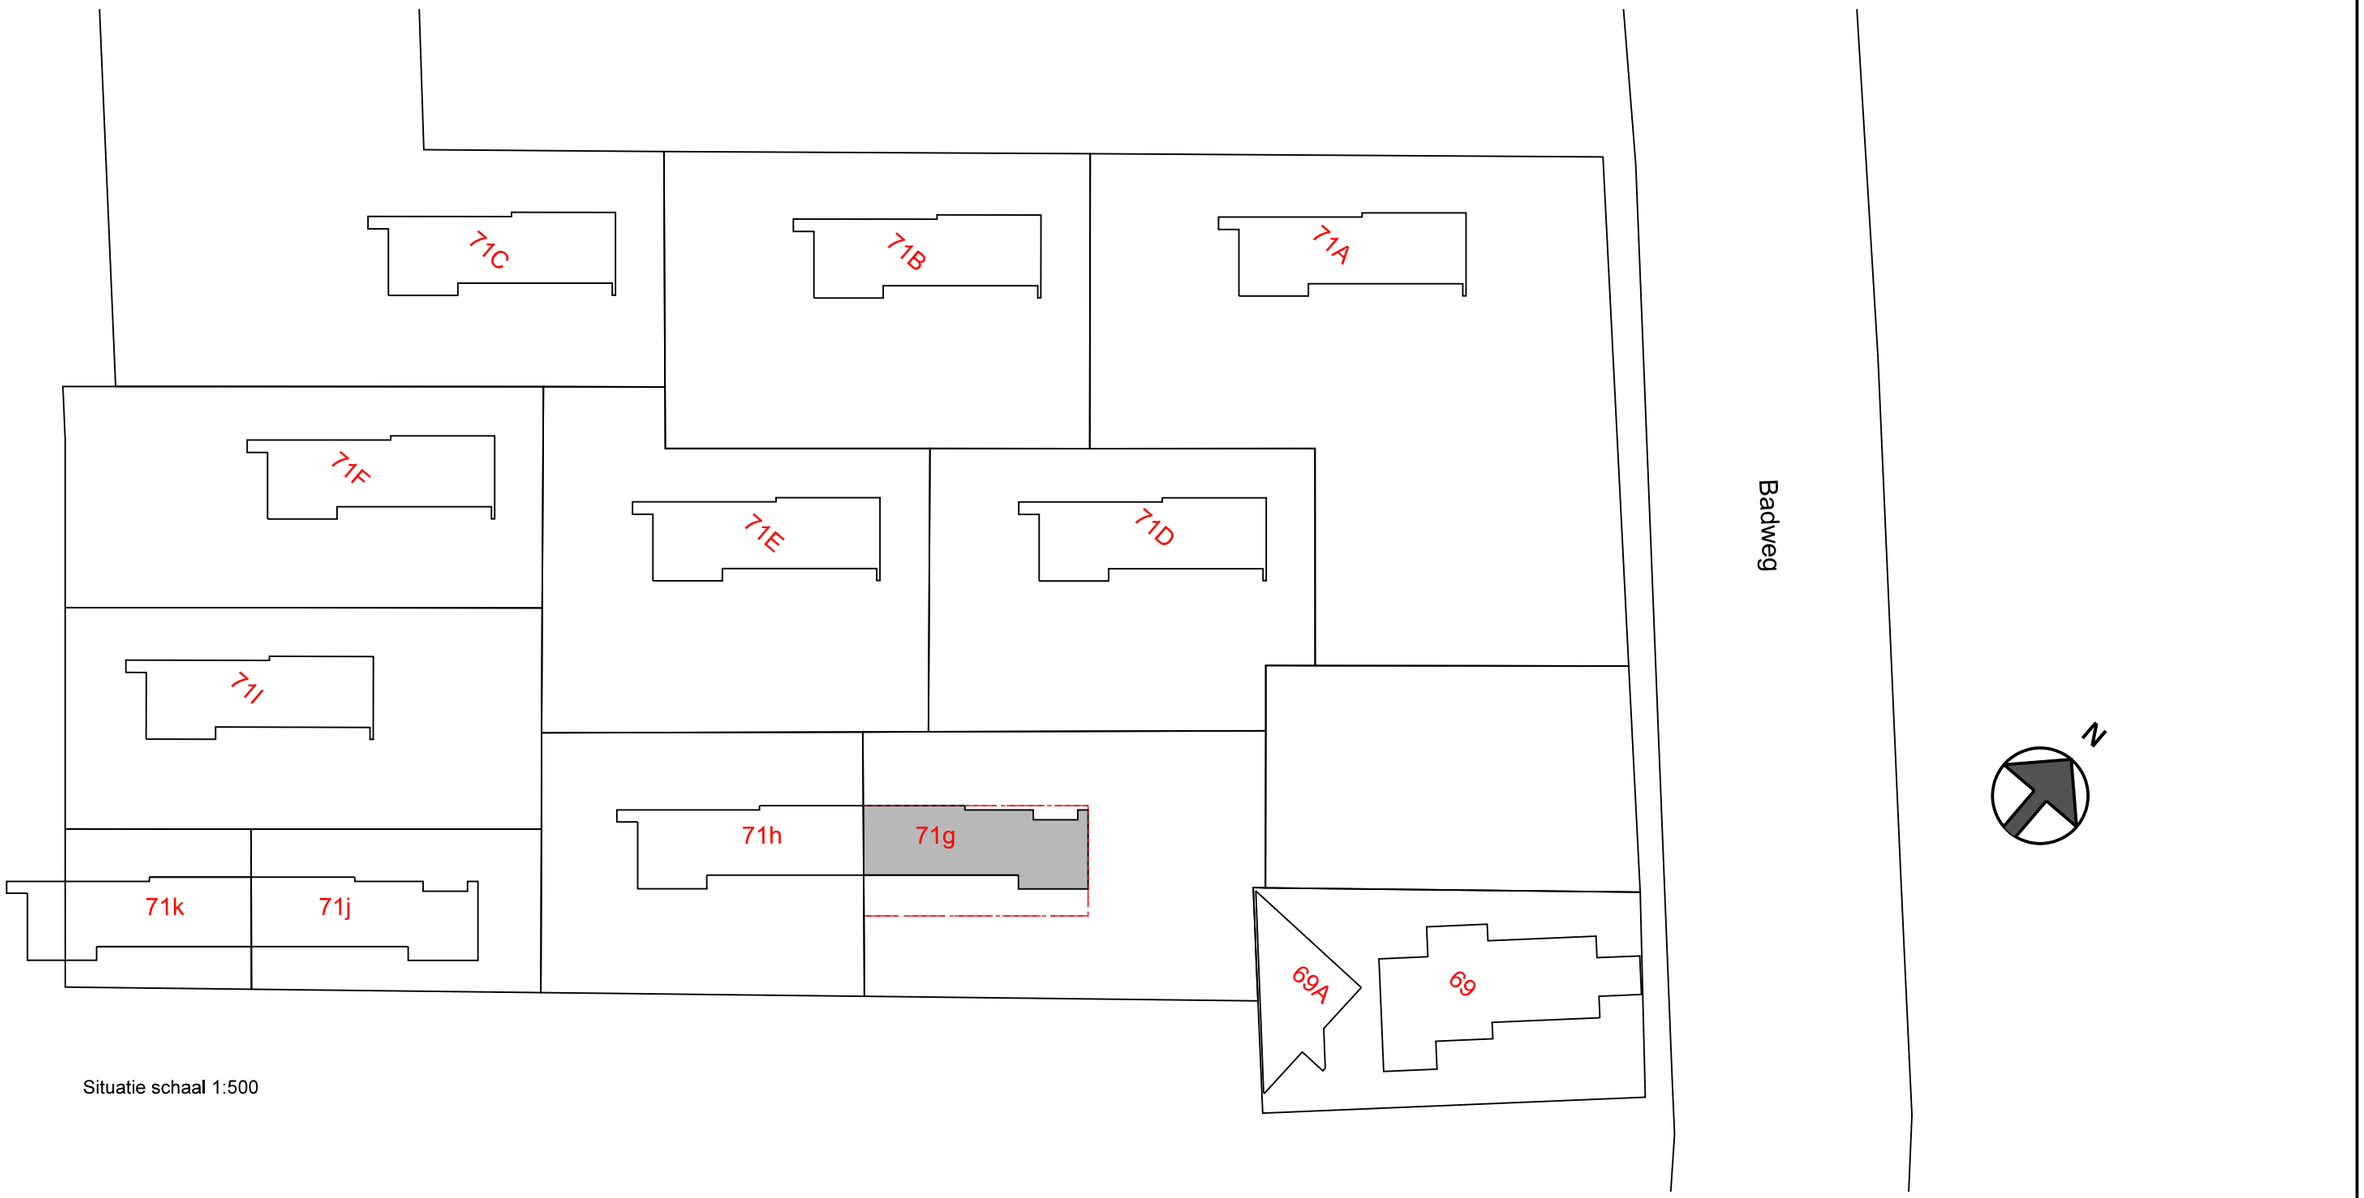

Situatie schaal 1:500

BE-01

Opdrachtgever:	[redacted]
Betreft:	Uitbreiding recreatiewoning aan de Badweg 71-G te Schiermonnikoog
Onderdeel:	Bestaande situatie

Get. : B.O.M.	Schaal : 1:100	Gew. : -
Tek.nr. : 26-423	Datum : 18-06-2026	Gew. : -
Werknr.: 0000	Gew. : -	Gew. : -

BOUWBEDRIJF
R. DIJKSTRA
SCHIERMONNIKOOG

adres : Melle Grietjespad 7
9166 LT Schiermonnikoog
telefoon: 0519-531762
e-mail : info@bouwenopschier.nl
website : www.bouwenopschier.nl

Deze tekening is eigendom van Bouwbedrijf R. Dijkstra Schiermonnikoog
Het is verboden om deze te kopieren en te verstrekken aan derden zonder toestemming

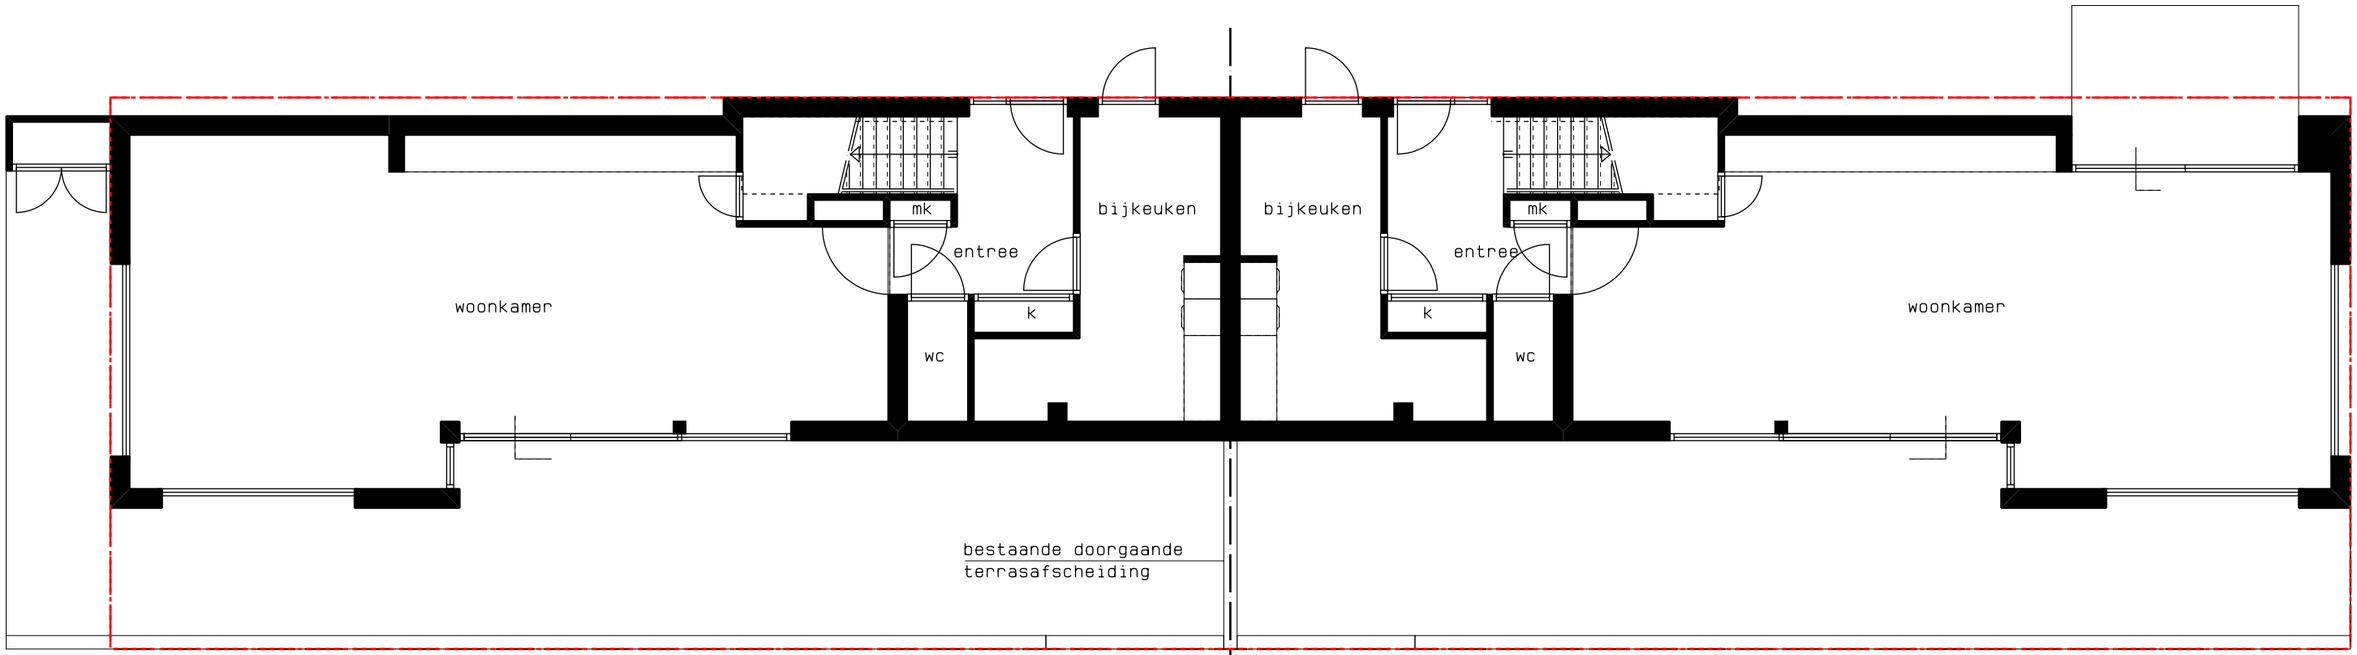

Begane grond (bestaand)



Verdieping (bestaand)

BE-01
Tek.nr. : 26-423
Datum : 18-06-2026

BOUWBEDRIJF
R. DIJKSTRA
SCHIERMONNIKOOG

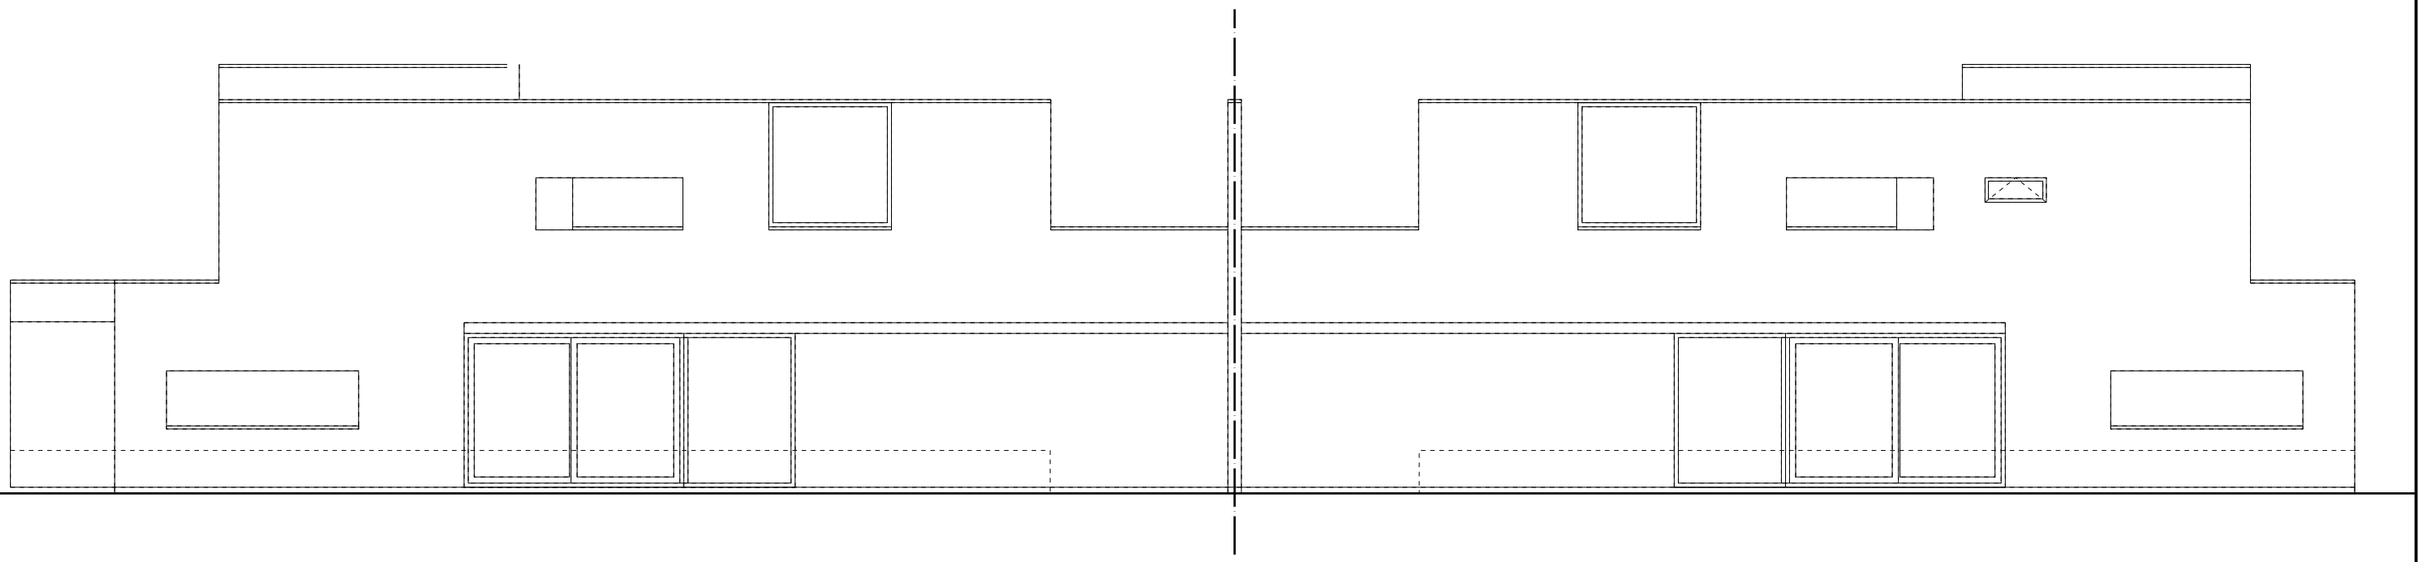

Zuidoost gevel (bestaand)

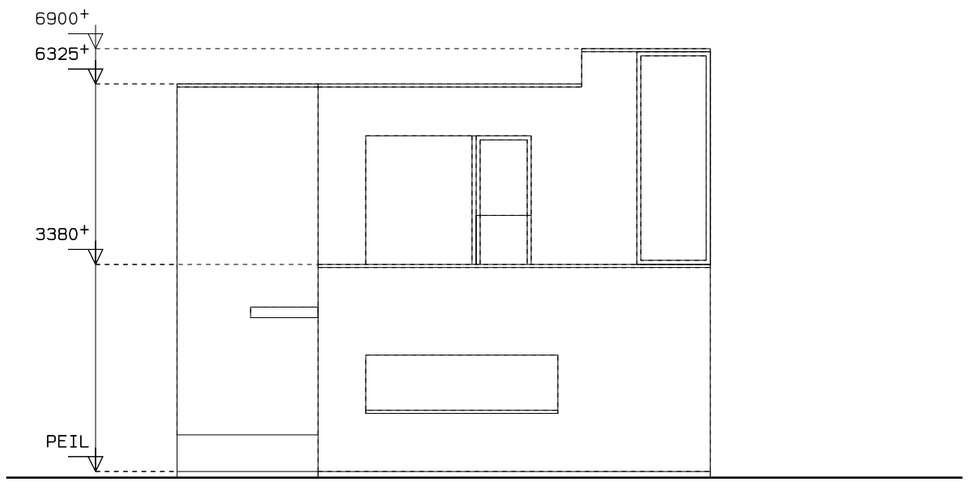

Noordoost gevel (bestaand)

BE-01
Tek.nr. : 26-423
Datum : 18-06-2026

BOUWBEDRIJF
R. DIJKSTRA
SCHIERMONNIKOOG