





## Voor aanzicht
schaal 1 : 250

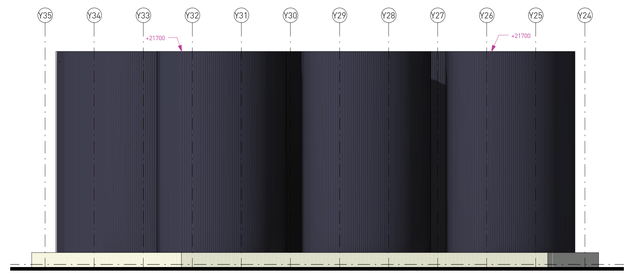



## Linker zijaanzicht
schaal 1 : 250

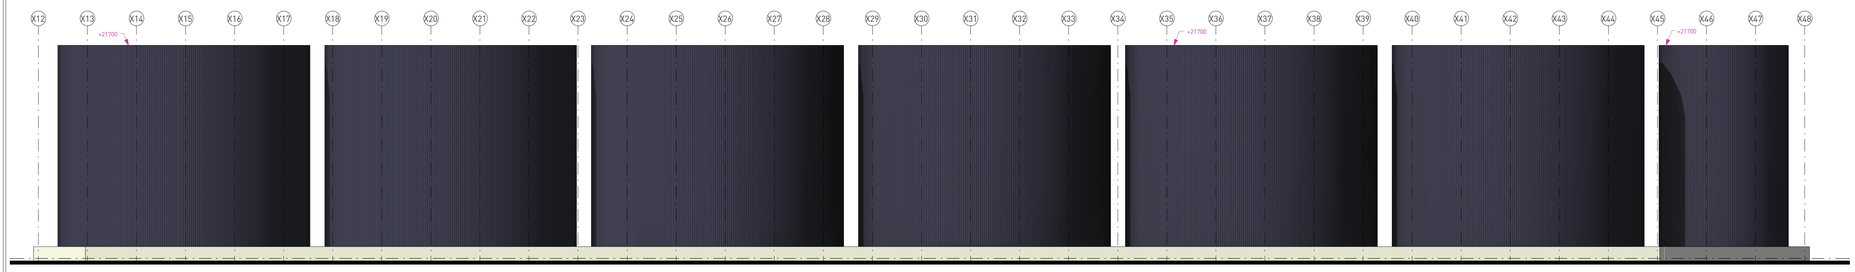



## Achter aanzicht
schaal 1 : 250

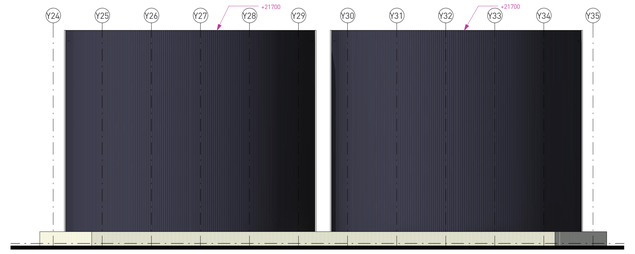



## Rechter zijaanzicht
schaal 1 : 250

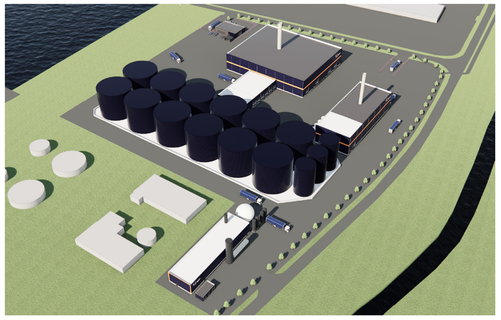


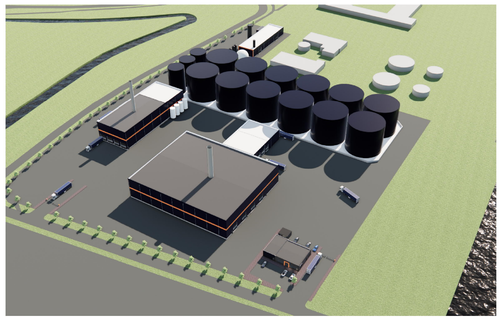



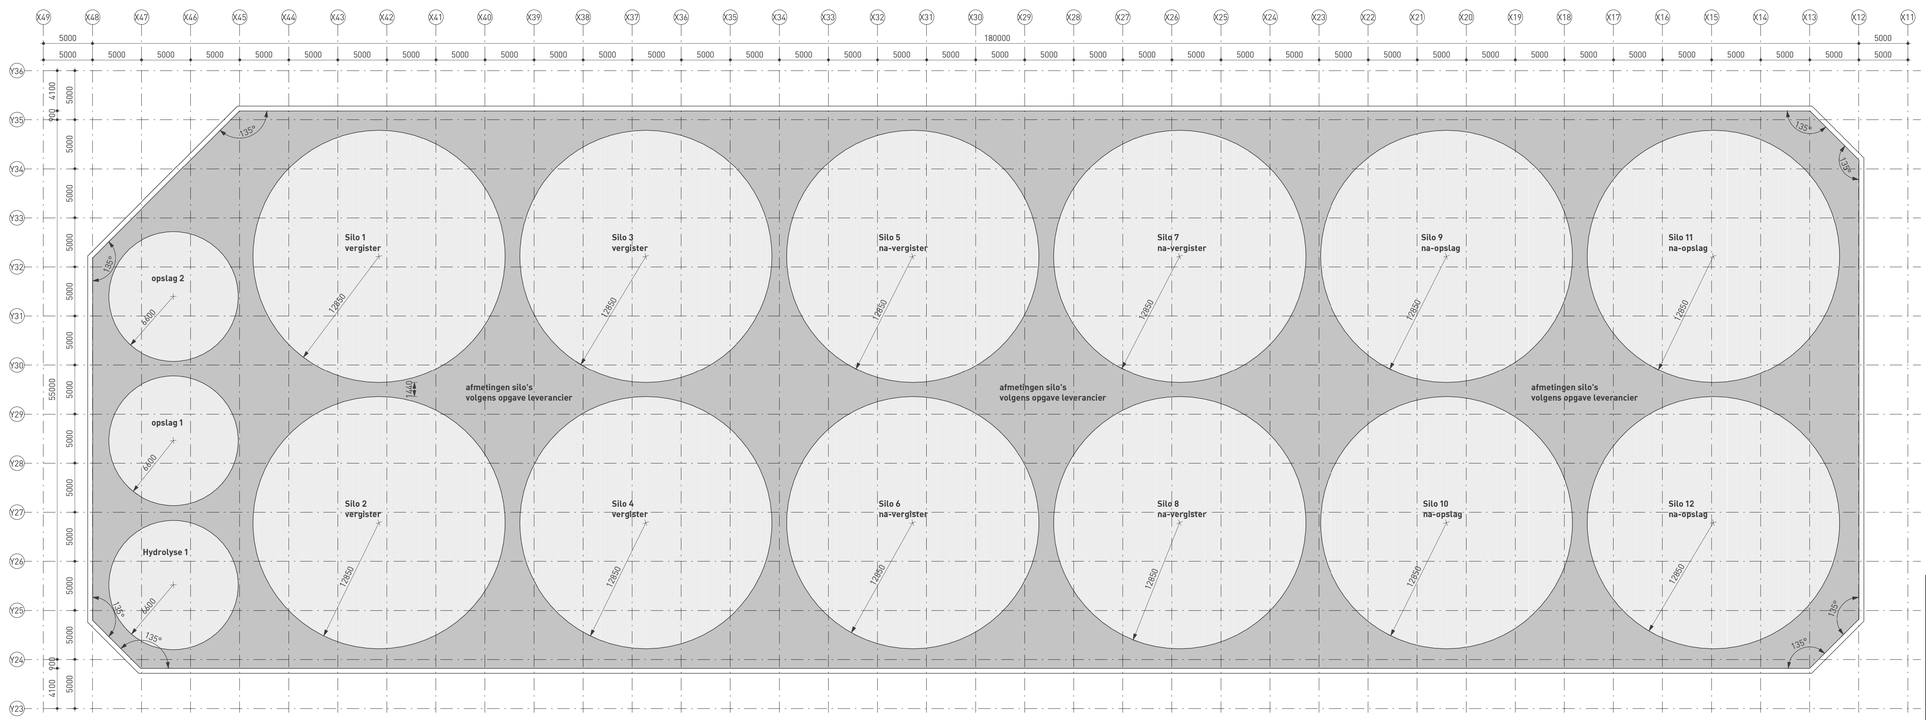


## Beganegrond
schaal 1 : 250

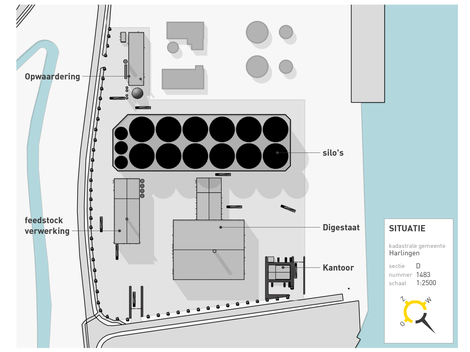


[redacted]

Silo's

project: **Nieuwbouw SFP Zuidwal**
Kortelijnbaan 8861 NS Harlingen

opdrachtgever: **SFP group B.V.**
Businesspark Friesland-West 35A 8447 SL Heerenveen

**BOUWAANVRAAG**

BOUWKUNDIG BUREAU HAVERKAMP
Tijdkemerweer 2
9521 NA Sint Nicolaasga
0513 432088
info@bbhaverkamp.nl
www.bbhaverkamp.nl

| | |
|---|---|
| blad nr. | V-56 |
| project nr. | 24148 |
| schaal | 1:500 |
| formaat | 750x1050 |
| versie | 1 28-06-2025 |
| | 09-03-2026 |
| kenmerk | 24148 / 06 / V-56 /09-03-2026 |

Deze tekening blijft ons eigendom en mag zonder onze toestemming niet worden gekopieerd © copyright Bouwkundig Bureau Haverkamp

# Toelichting grondslagen

[J] Art. 5.1 lid 2 sub e

Het belang van de openbaarmaking van deze informatie weegt niet op tegen het belang van de eerbiediging van de persoonlijke levenssfeer van betrokkenen