




terreinplan
schaal 1 : 500

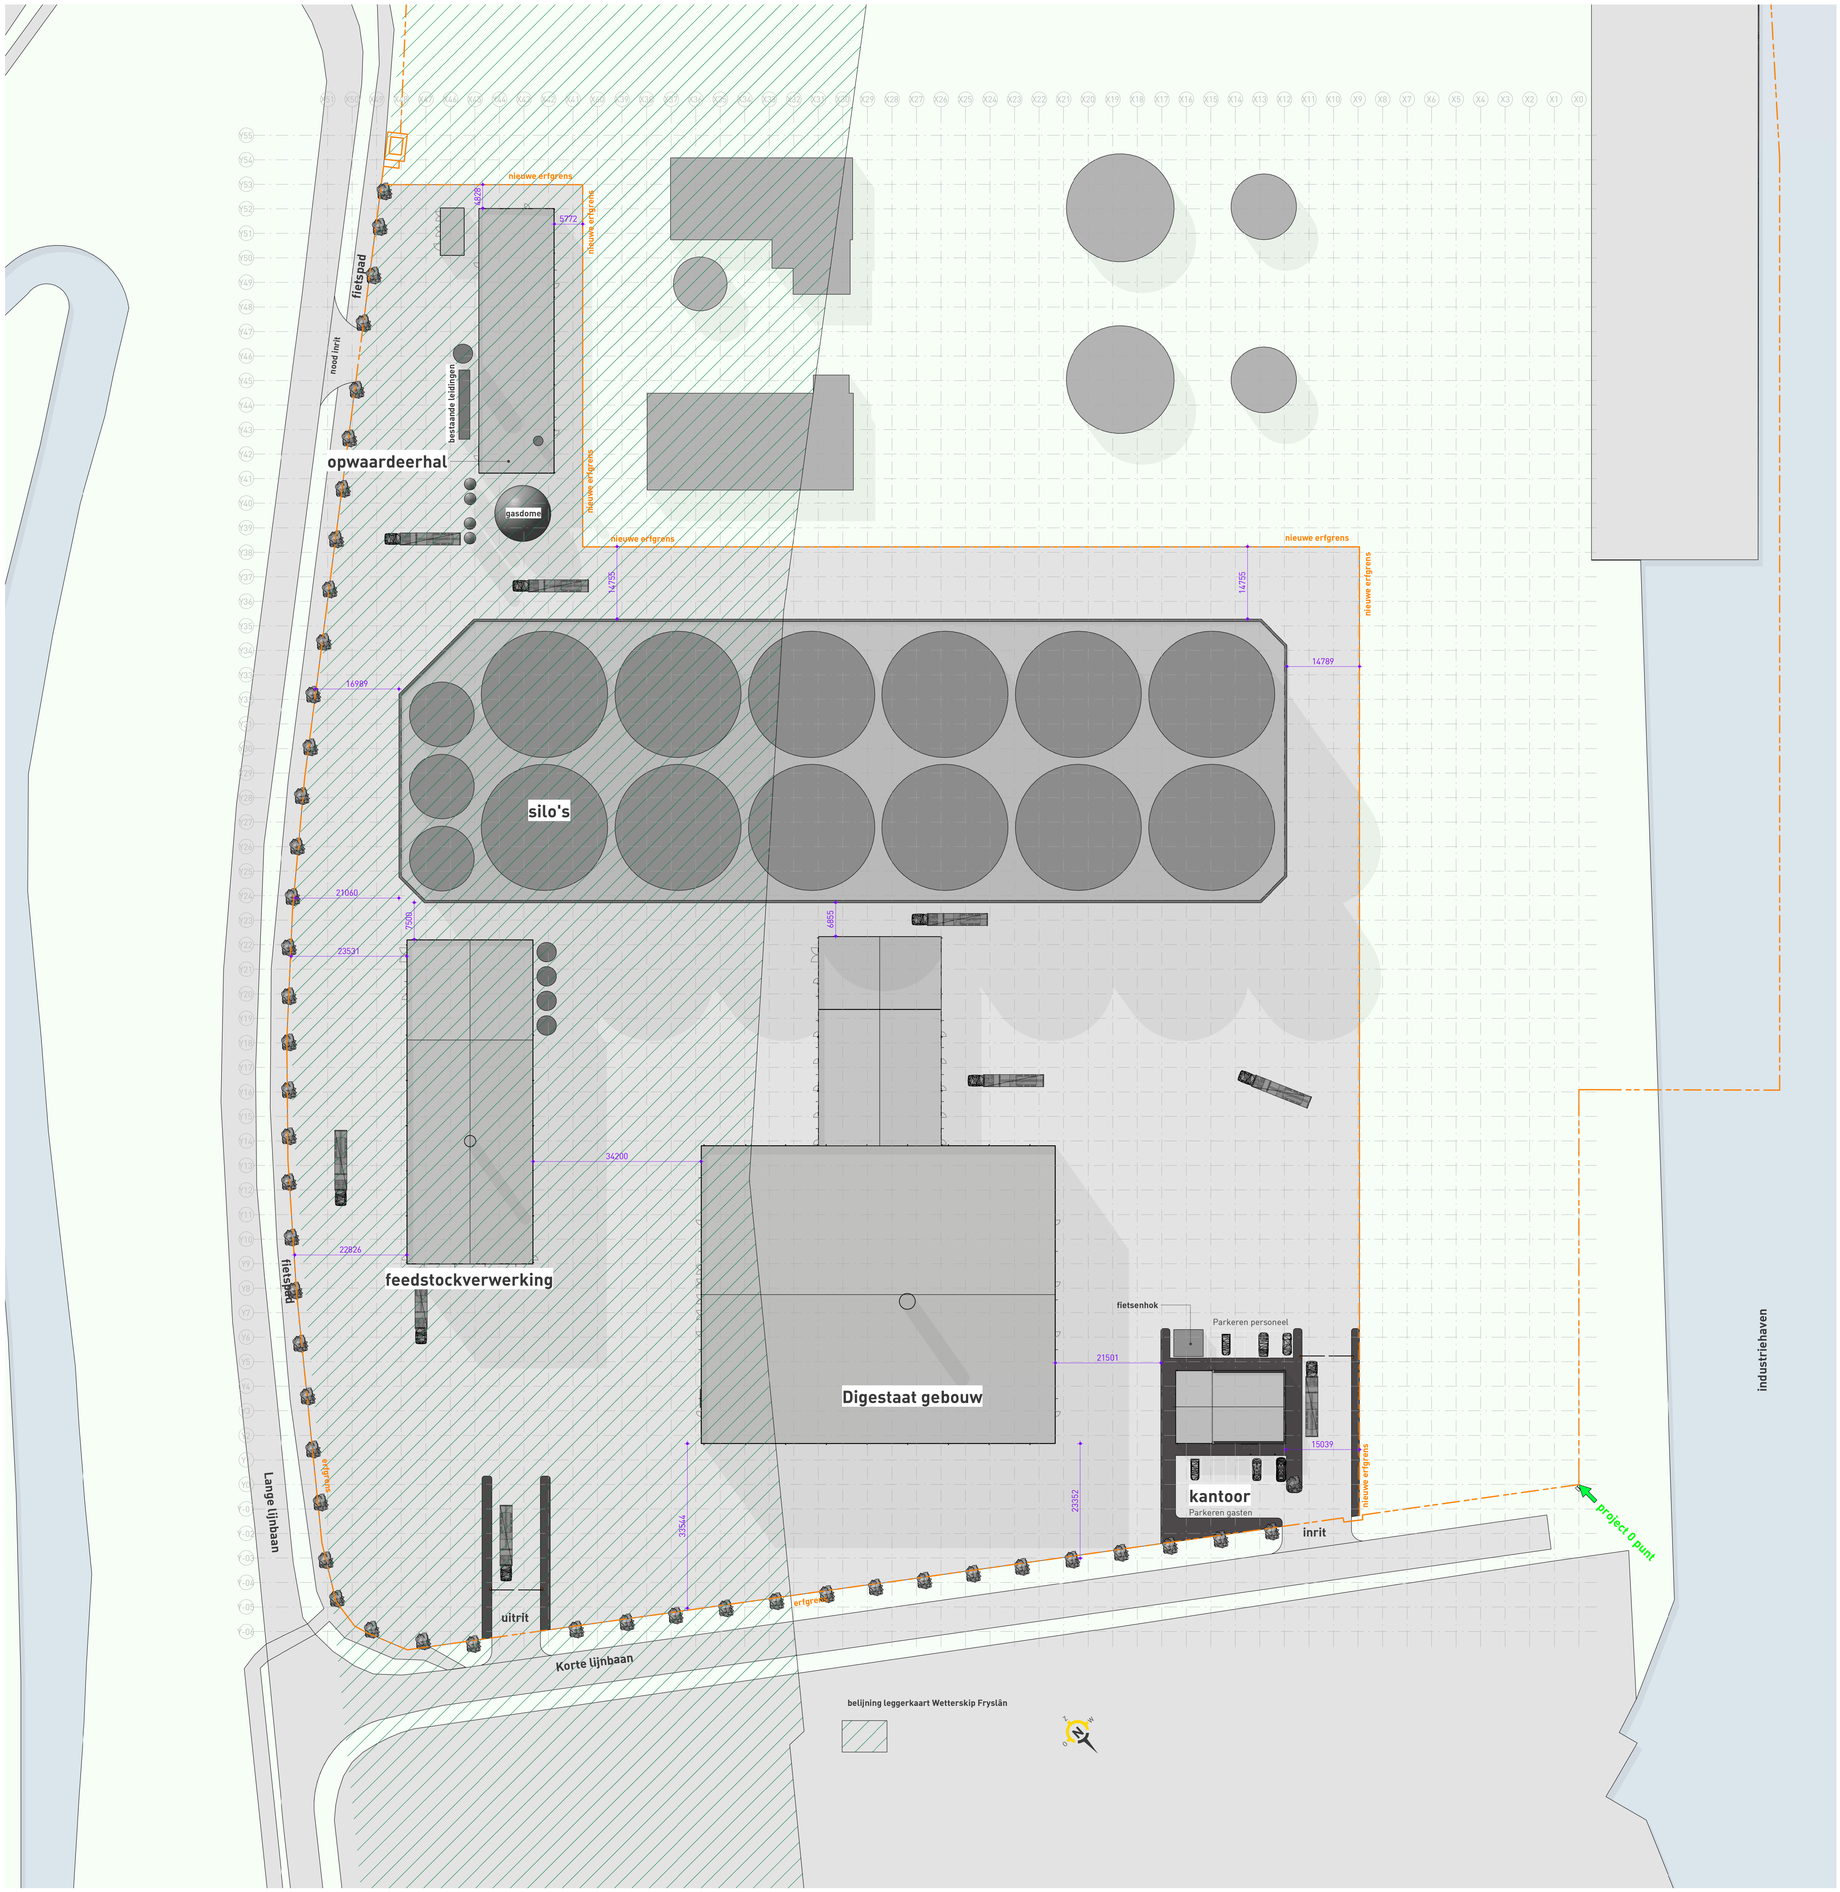

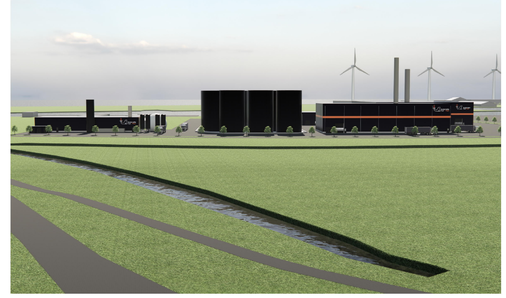

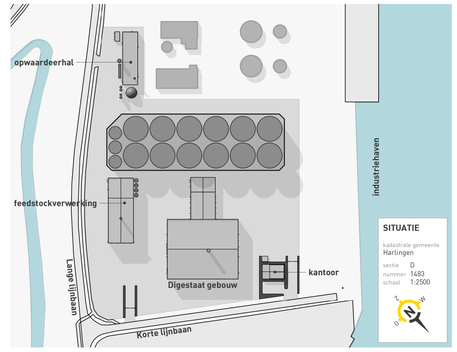



terreintekening

project **Nieuwbouw SFP Zuidwal**
Kortelijnbaan 8861 NS Harlingen

opdrachtgever **SFP group B.V.**
Businesspark Friesland-West 35A 8447 SL Heerenveen

TERREINTEKENING

BOUWKUNDIG BUREAU HAVERKAMP
Tegeleerserweg 2
8521 NA Sint Nicolaasga
0513-432888
info@bbhaverkamp.nl
www.bbhaverkamp.nl

blad nr.	V-90
project nr.	24148
schaal	1:500
formaat	841x1050
kenmerk	24148 / BA / V-90 / 09-03-2026

1	18-06-2025
versie 2	09-03-2026

Deze tekening blijft ons eigendom en mag zonder onze toestemming niet worden gekopieerd © copyright Bouwkundig Bureau Haverkamp

Toelichting grondslagen

[J] Art. 5.1 lid 2 sub e

Het belang van de openbaarmaking van deze informatie weegt niet op tegen het belang van de eerbiediging van de persoonlijke levenssfeer van betrokkenen