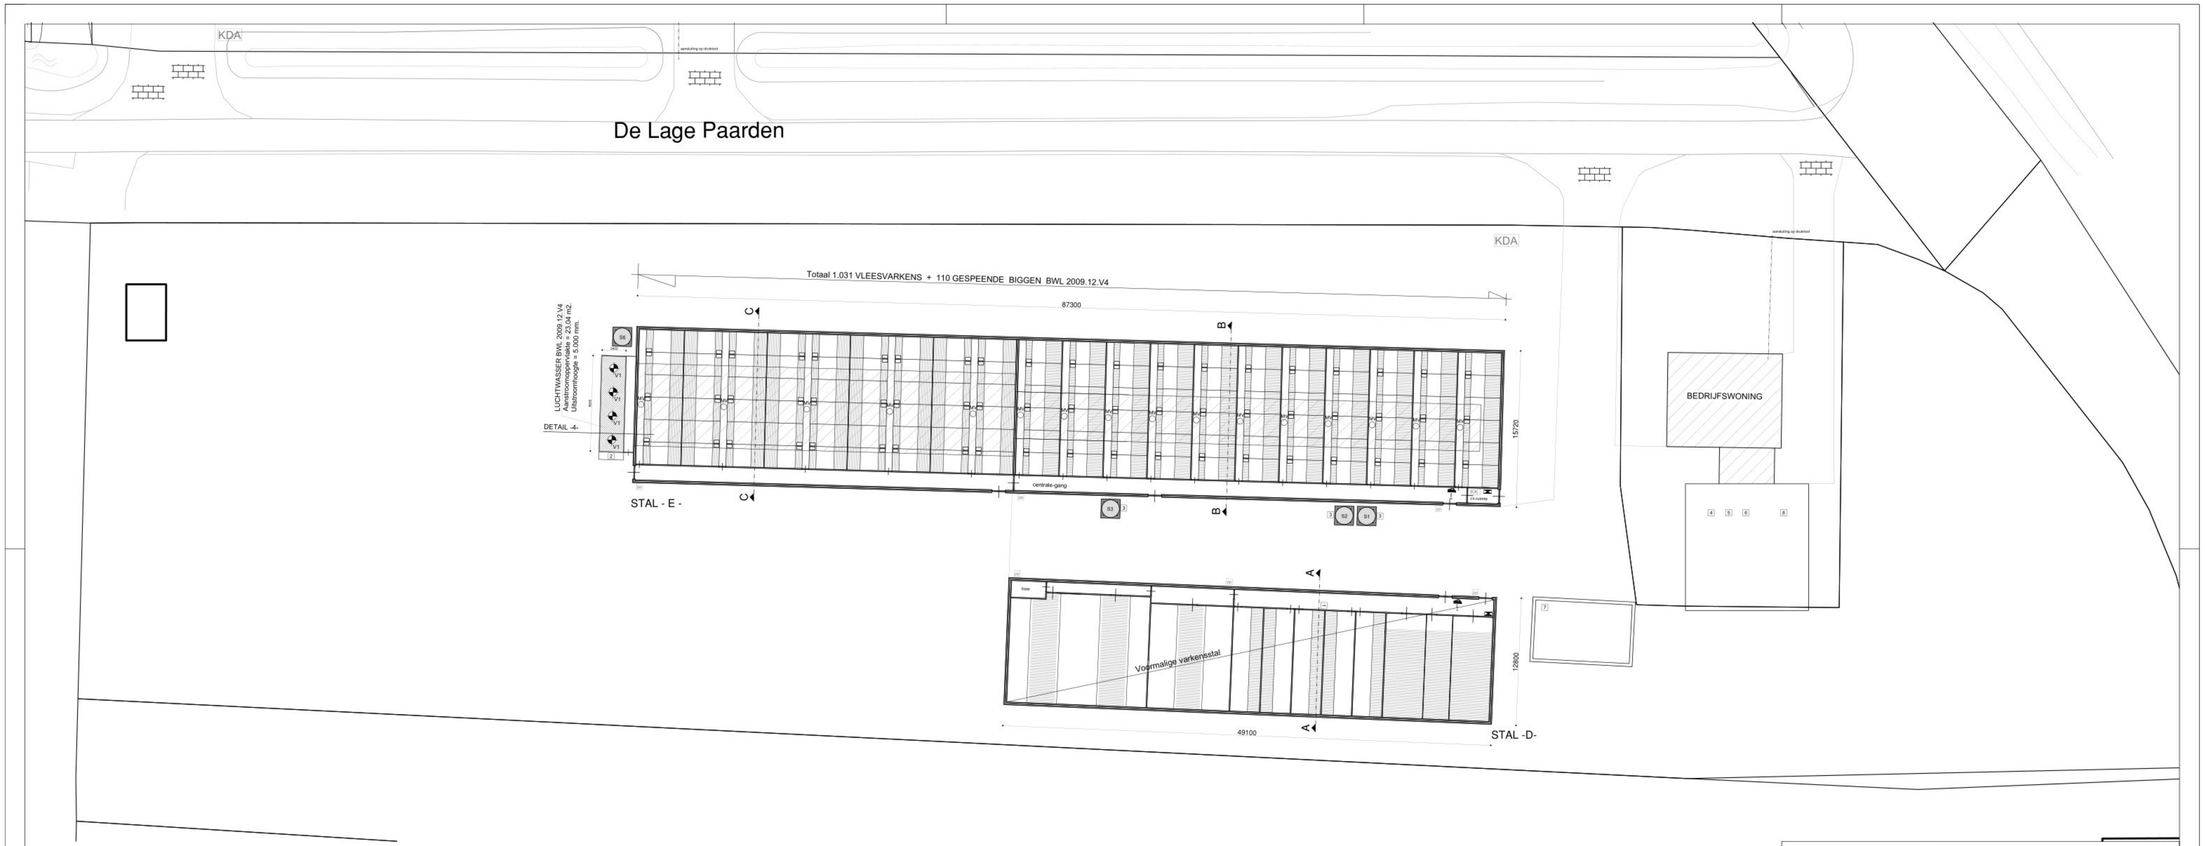

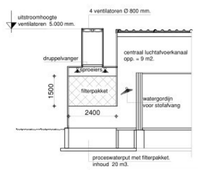

DETAIL -4- LUCHTWASSER STAL E

schaal : 1 : 100

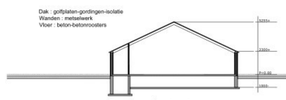

Doorsnede A - A

Doorsnede B - B

Doorsnede C - C

FG BEDRIJFS ONTWIKKELING
Postbus 30
5469 ZG Erp
Tel: 088 - 423 21 32
Fax: 0413 - 21 32 39

Projectleider:

Onderwerp: Plattegrondtekening.

Werk: Omgevingsvergunning activiteit Milieu, voor bestaande varkenshouderij aan de de Lage Paarden 1 te Waardenburg

Opdrachtgever:

Schaal: 1:200
Datum: 04-08-2021
Getekend: G.v.d.R.
Blad: 1A

Gewijzigd: 05-10-2021
Gewijzigd:
Gewijzigd:
Gewijzigd:
Formaat : 1103 x 571

Tekenbureau G. van de Rijt, Neerbroek 2, 5427 PS Boekel tel.: 0492- 321830 E-mail: tb@gvanderijt.nl