




doorsnede 1

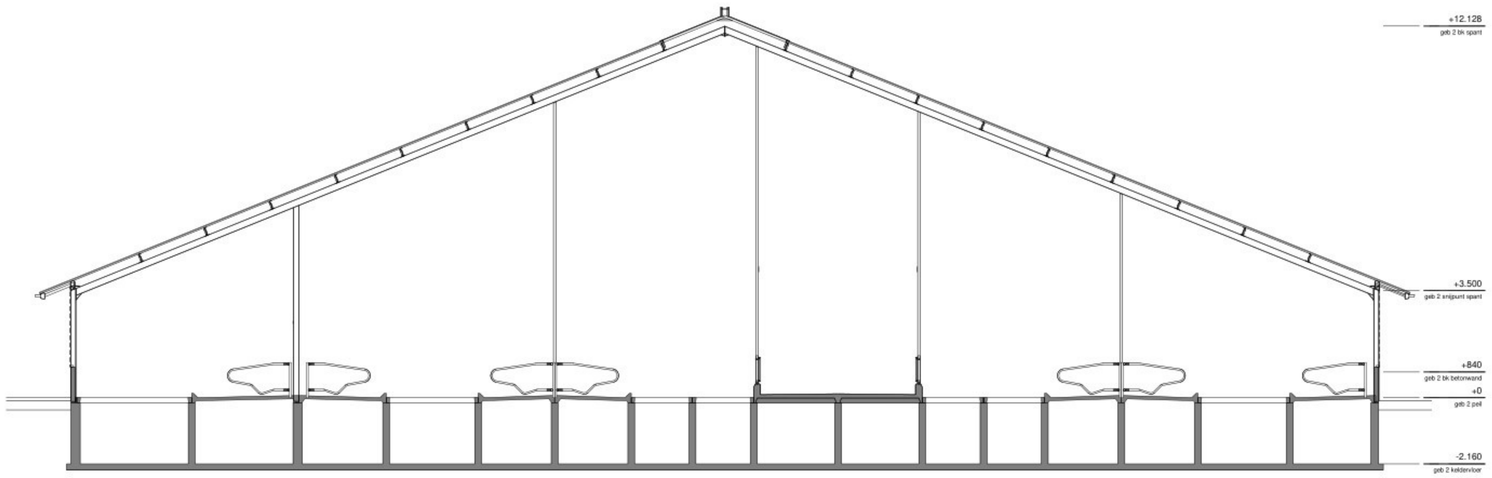


doorsnede 2

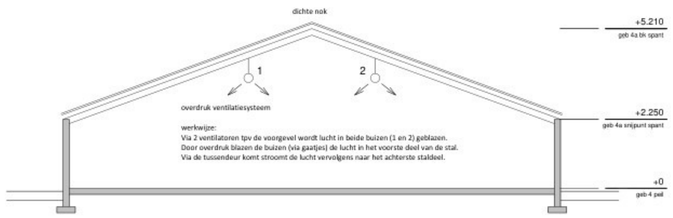

doorsnede 4

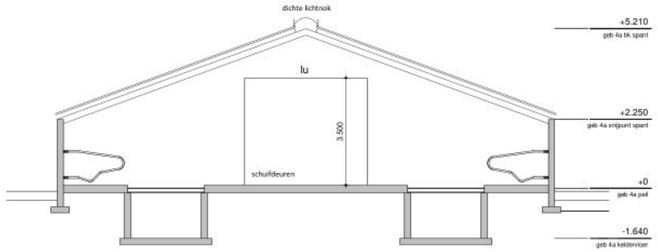

doorsnede 4a

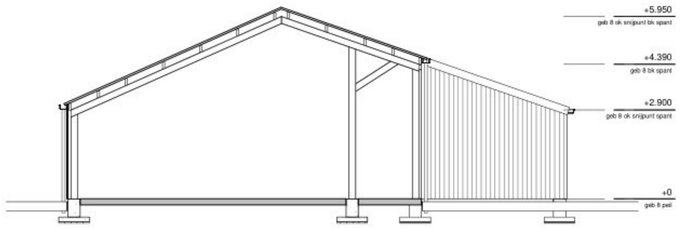

doorsnede 8

rombōu

opdrachtgever Maatschap Brinke
Dordsedijk 77
7891NL Klazienaveen
Tel. (0591) 393 142

project aanvraag omgevingsvergunning milieu
v/h bedrijf a/d Dordsedijk 77 te Klazienaveen

onderdeel overzichtstekening
doorsneden

bladnummer MI-05

intake 112006300
schaal 1:100
papierformaat A1
auteur wa
architect
registratienr
fase omg. vergunning
datum 18-12-2023
gewijzigd B: 04-05-2026

Jufferenwal 30, Zwolle
Postbus 432
8000 AK Zwolle
t 08 8236 8236
e info@rombou.nl
w www.rombou.nl