
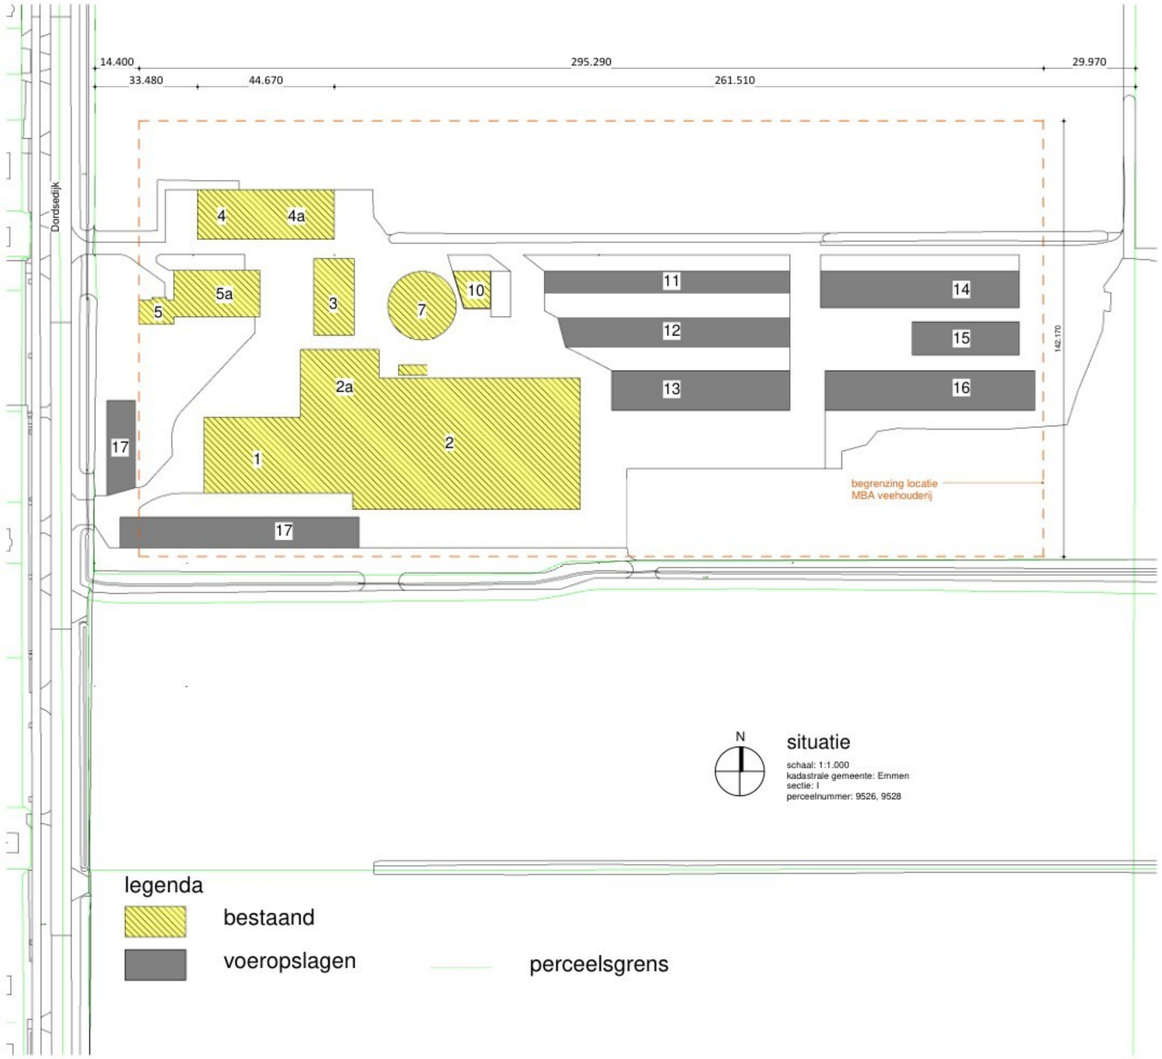


huidige situatie

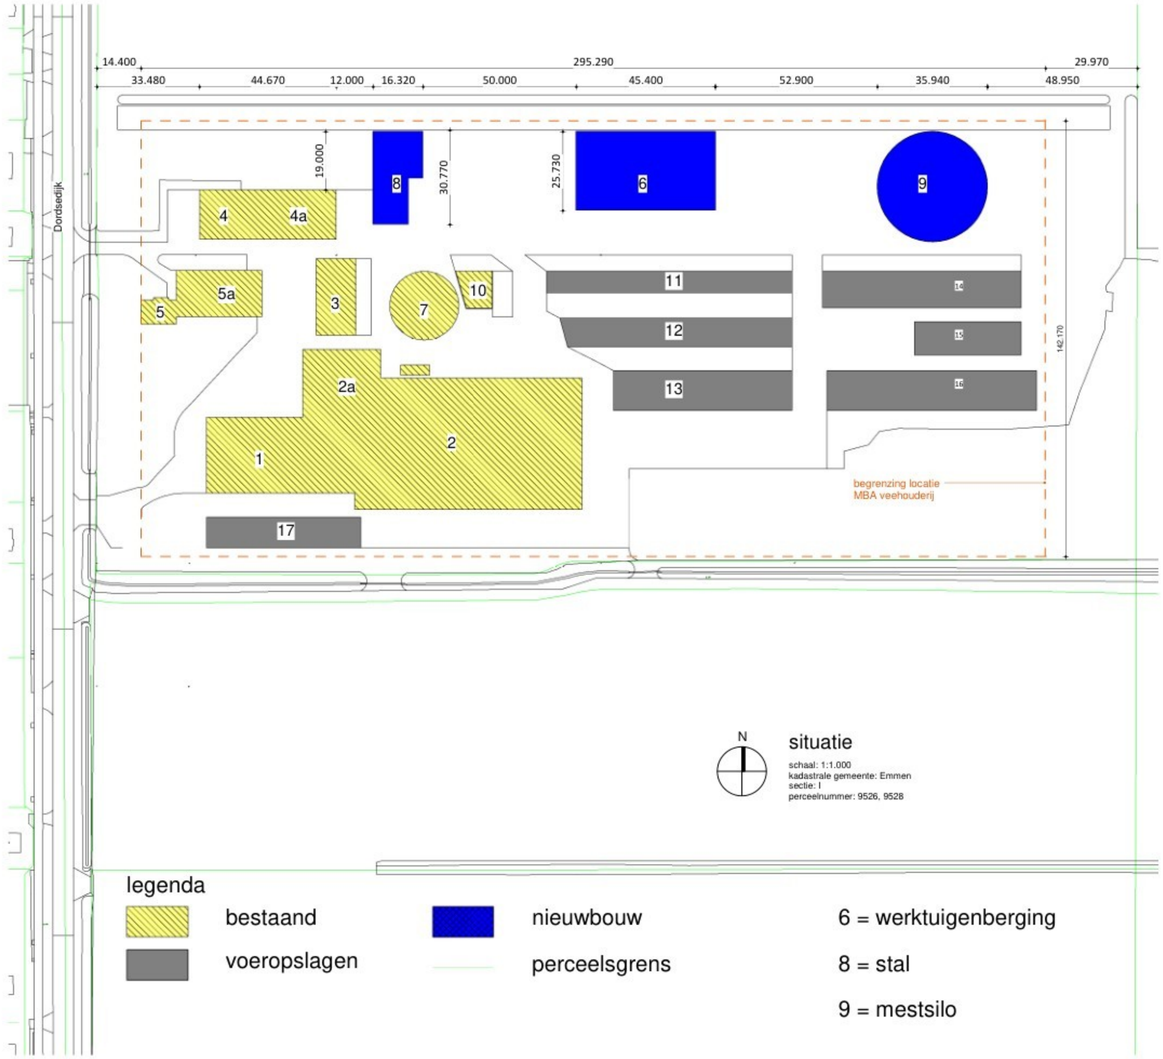

beoogde situatie

Gebouwgegevens.

nr.	naam
1	ligboxenstal
2	ligboxenstal
2a	melkstal
3	opslag hooi en stro
4	jongveestal
4a	jongveestal
5	woning
5a	deel
6	werktuigenbering
7	opslag spoelwater
8	stal
9	mestsilo
10	mestvaalt
11	voeropslag
12	sleufsilo
13	sleufsilo
14	voeropslag
15	voeropslag
16	sleufsilo
17	sleufsilo

rombōu

opdrachtgever: Maatschap Brinke
Dordsedijk 77
7891NL Klazienaveen
Tel. (0591) 393 142

project: aanvraag omgevingsvergunning milieu
v/h bedrijf a/d Dordsedijk 77 te Klazienaveen

onderdeel: overzichtstekening
tekening huidige situatie en beoogde situatie

bladnummer: BO-03

intake 112006300
schaal 1:1000
papierformaat A1
auteur wa
architect
registratienr
fase omg. vergunning
datum 17-03-2025
gewijzigd B: 04-05-2026

Jufferenwal 30, Zwolle
Postbus 432
8000 AK Zwolle
t 08 8236 8236
e info@rombou.nl
i www.rombou.nl