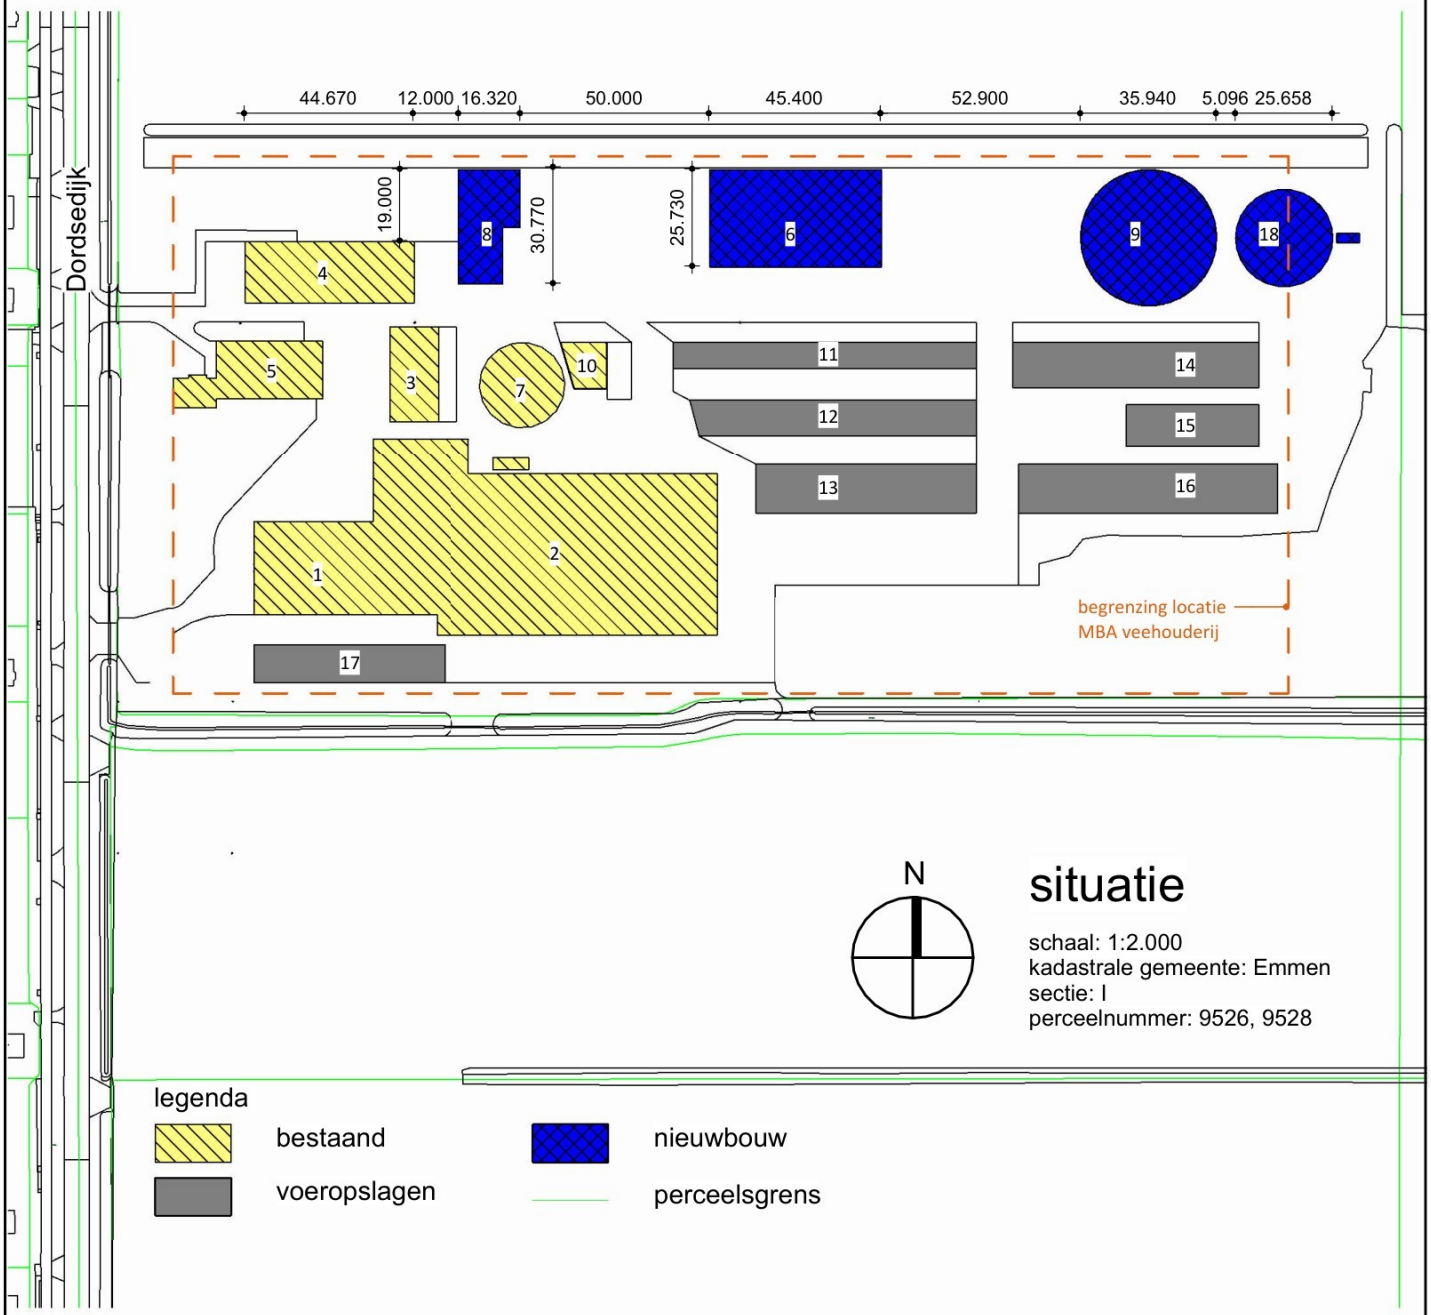


rombōu

opdrachtgever
Maatschap Brinke
Dordsedijk 77
7891NL Klazienaveen
Tel. (0591) 393 142

project
aanvraag omgevingsvergunning milieu
Dordsedijk 77

onderdeel
overzichtstekening
tekening situatie

bladnummer
SO-01

intake	112006300
schaal	1:2000
papierformaat	A4
auteur	wa
architect	
registratienr	
fase	omg. vergunning
datum	17-03-2025
gewijzigd	B: 05-11-2025 lp

Jufferenwal 30, Zwolle
Postbus 432
8000 AK Zwolle

t 08 8236 8236
e info@rombou.nl
i www.rombou.nl