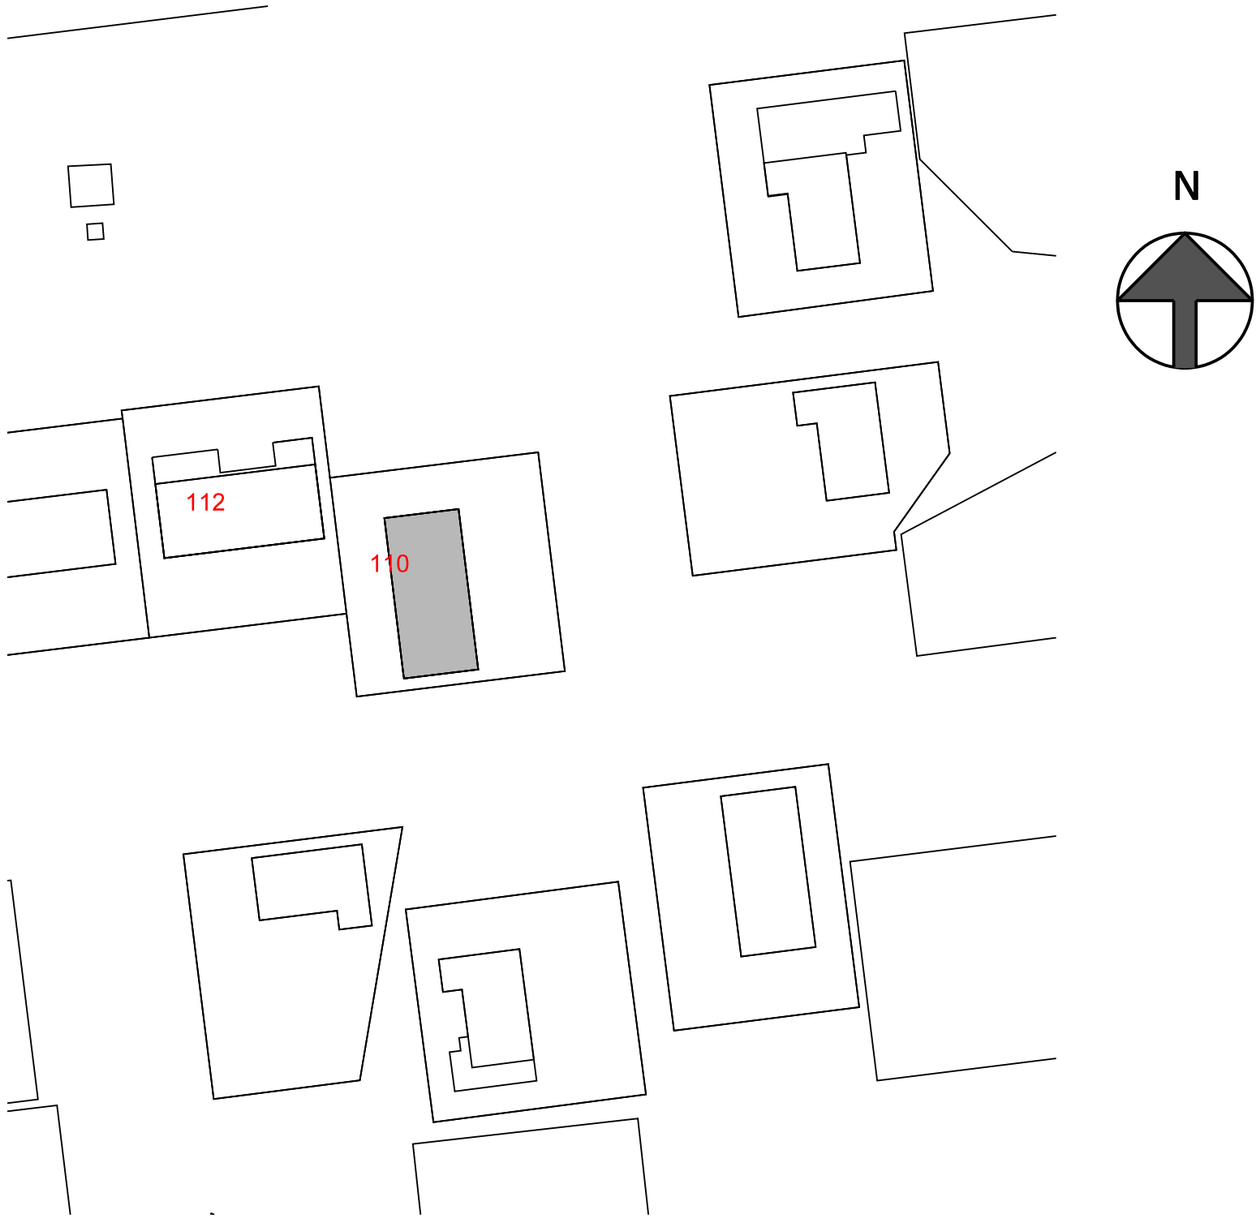

Situatie schaal 1:500

BE-01

Opdrachtgever:	[redacted]
Betreft:	Uitbreiding recreatiewoning Rijspolder 110 Schiermonnikoog
Onderdeel:	Bestaande situatie

Get. : B.O.M. Tek.nr. : 26-365 Werknr.: 0000	Schaal : 1:100 Datum : 02-04-2026 Gew. : -	Gew. : - Gew. : - Gew. : -

Deze tekening is eigendom van Bouwbedrijf R. Dijkstra Schiermonnikoog
Het is verboden om deze te kopieren en te verstrekken aan derden zonder toestemming

BOUWBEDRIJF
R. DIJKSTRA
SCHIERMONNIKOOG

adres : Melle Grietjespad 7
9166 LT Schiermonnikoog
telefoon: 0519-531762
e-mail : info@bouwenopschier.nl
website : www.bouwenopschier.nl

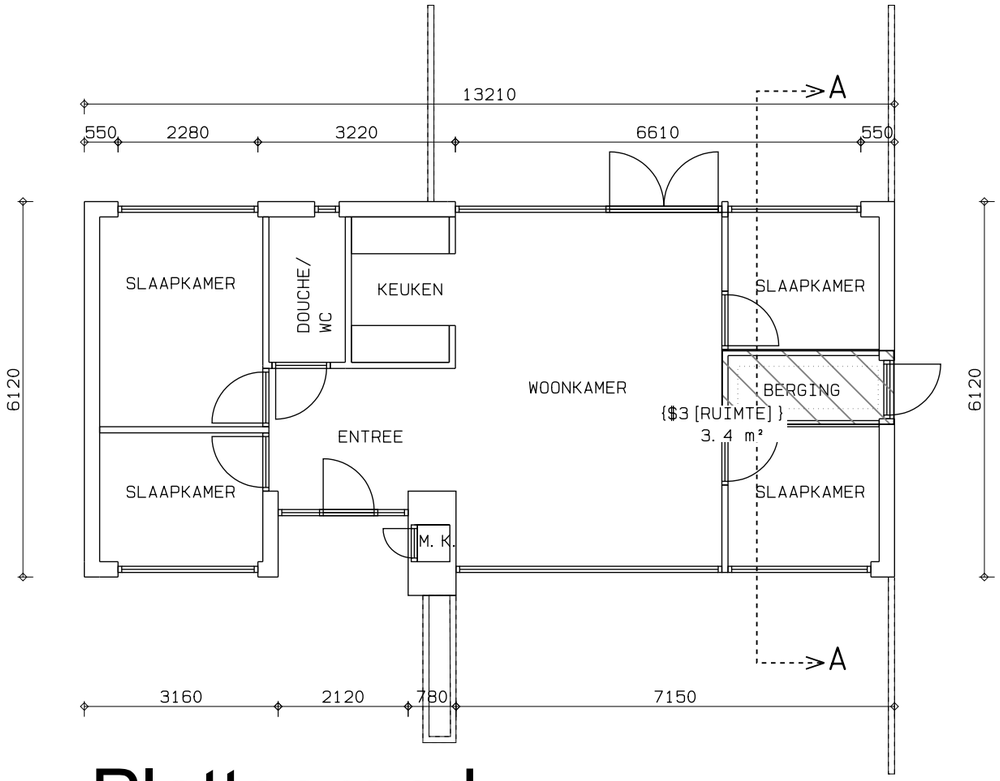

Plattegrond

(bestaand)

huidige oppervlakte: 80,8 m2

nog bij te bouwen: 29,2 m2

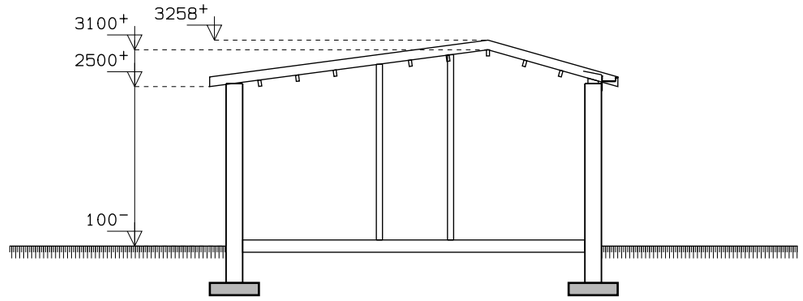

Doorsnede A-A

(bestaand)

BE-01
Tek.nr. : 26-365
Datum : 02-04-2026

BOUWBEDRIJF
R. DIJKSTRA
SCHIERMONNIKOOG

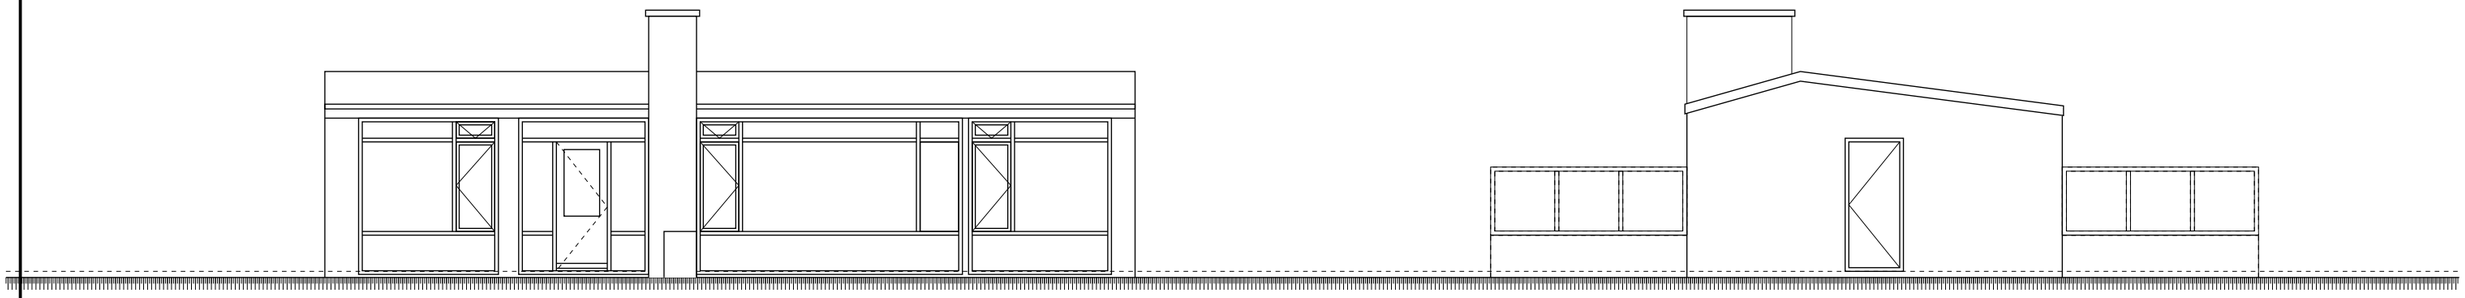

Westgevel

(bestaand)

Zuidgevel

(bestaand)

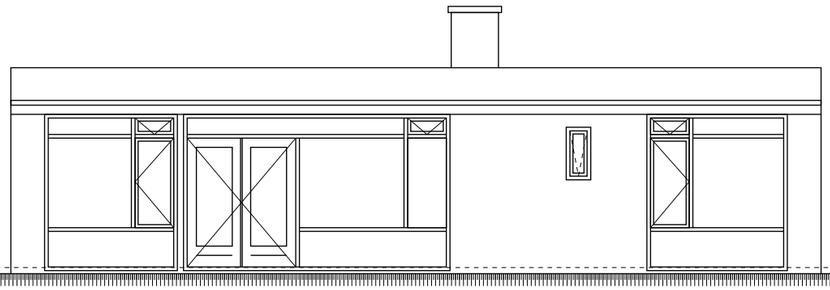

Oostgevel

(bestaand)

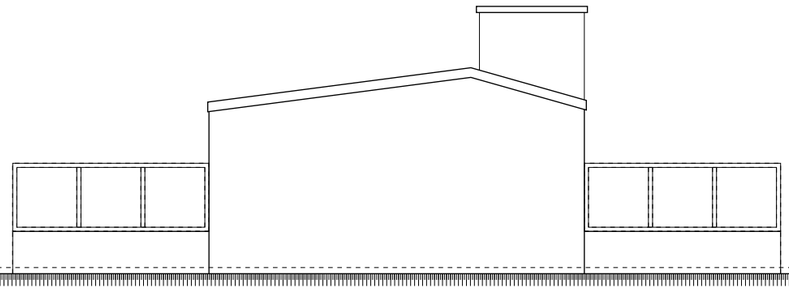

Noordgevel

(bestaand)

BE-01
Tek.nr. : 26-365
Datum : 02-04-2026

BOUWBEDRIJF
R. DIJKSTRA
SCHIERMONNIKOOG