
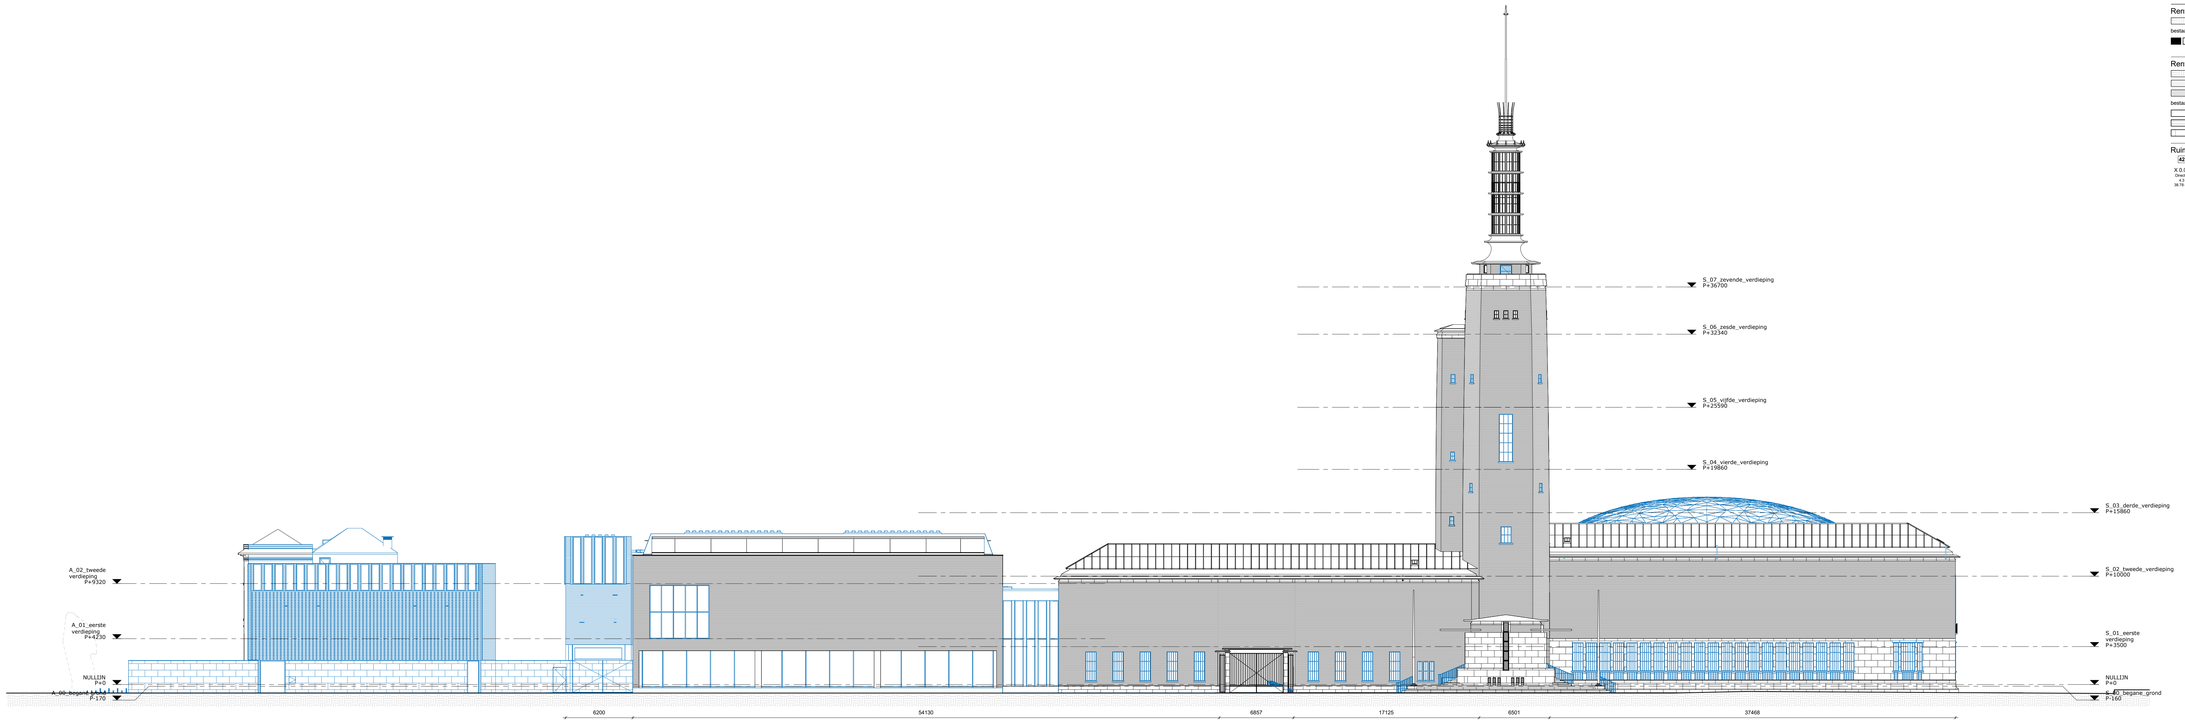


Noordgevel Entreegebied Museumparkstraat

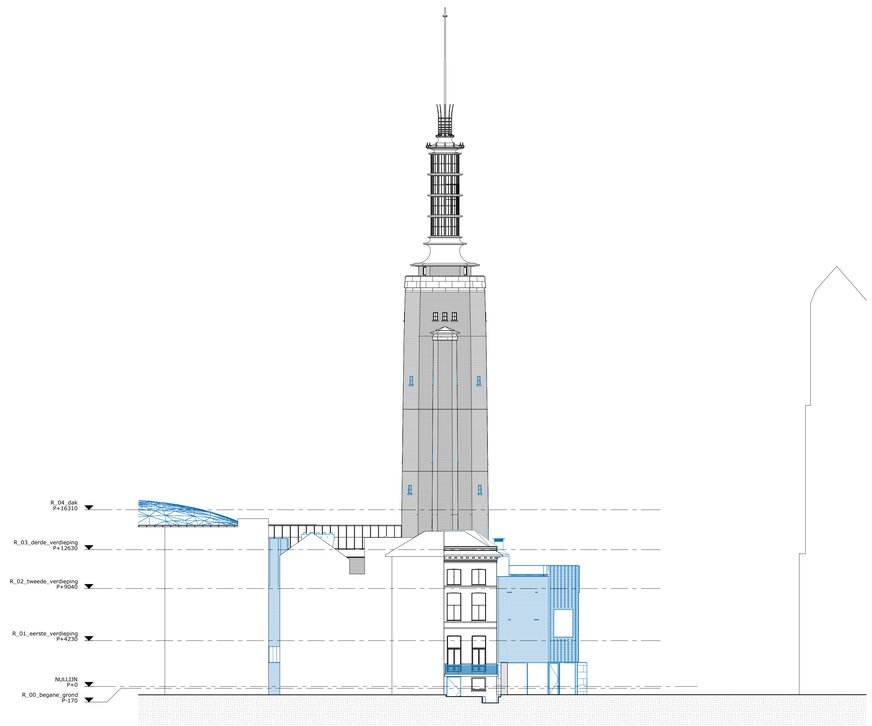

Oostgevel Entreegebied Westersingel

Algemene opmerkingen:

- peilhoogte: peil = 0 = NAP
- alle maatvoering in mm, tenzij anders aangegeven
- uitwerking op detailniveau is maatgevend
- tekening o.b.v. plattegronden bestaande situatie afkomstig van PeiserHartman d.d. 14-08-2019
- tekening o.b.v. plattegronden nieuwe situatie afkomstig van Gemeente Rotterdam d.d. 17-06-2020/ inmeting Gemeente Rotterdam d.d. 16-03-2021
- alle maten in het werk inmeten en controleren
- Museumparkstraat maakt geen onderdeel uit van de scope van het Ontwerpteam
- ruimtelijke indeling cf. tekeningen Mecanoo is leidend
- Al het nieuwe glas (in de gevelkozijnen), inclusief het te vervangen glas, wordt uitgevoerd als doorvalveilig glas.

Van toepassing zijnde regelgeving/ richtlijnen:

- Omgevingswet
- Besluit Bouwwerken Leefomgeving (BBL)
- plaatselijke voorschriften voor winddand
- Integrale Toegankelijkheid standaard (ITa)
- alle toepasselijke normen en (praktijk)richtlijnen

Renvooi landschap (doorsnede/ gevelaanzicht):

- water
- gevelbegroeiing

Renvooi bouwkundig (plattegrond/ doorsnede):

- maaiveld

bestaand:	nieuw:	herbruik:
algemeen (diverse)	algemeen (diverse)	algemeen (diverse), tenygeplaatst na zorgvuldig demontage en tijdelijk opslag

Renvooi bouwkundig (gevelaanzicht):

- maaiveld
- water
- doorsnede gebouw

bestaand:	nieuw:
algemeen (diverse)	algemeen (diverse)
metselwerk (schoon)	metselwerk (schoon)
natuursteen	natuursteen


Ruimte annotatie:

- 42 zaalnummer
- X.0.01 Onsite 13 m² 38,78 m² ruimtenummer (bouwdeel - verdieping - nummer)* ruimtenaam functienummer oppervlakte in m²
- X.0.01 13 38,78 m² ruimtenummer (bouwdeel - verdieping - nummer)* functienummer oppervlakte in m²

* nommeursmeca Bodon, Herbiet en Van Der Steur, conform archiefstukken

0 2 m 5 m 10 m
1:200

Schema:

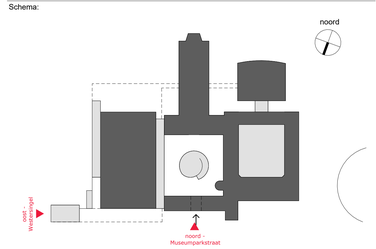

mecanoo
Mecanoo Architecten B.V.
+31 15 279 81 00
Oude Delft 203, 2611 HD
Delft, The Netherlands
info@mecanoo.nl
www.mecanoo.nl

Opdrachtgever:
Gemeente Rotterdam

Projectnaam:
Renovatie Museum Boijmans Van Beuningen


Tekeningonderdeel:
Gevelaanzichten Museumparkstraat
Nieuwe toestand

Datum:	Tekeningstatus:
05-02-2026	Definitief


Wijzigingen:

30-04-2026	A	wijziging aanvraag omgevingsvergunning
11-06-2026	B	wijziging aanvraag omgevingsvergunning
28-07-2026	C	wijziging aanvraag omgevingsvergunning

Project fase:	Schaal:	Formaat:	Werknummer:	Tekeningnummer:
DO+	1:200	A0 1189x841mm	A794	N_400

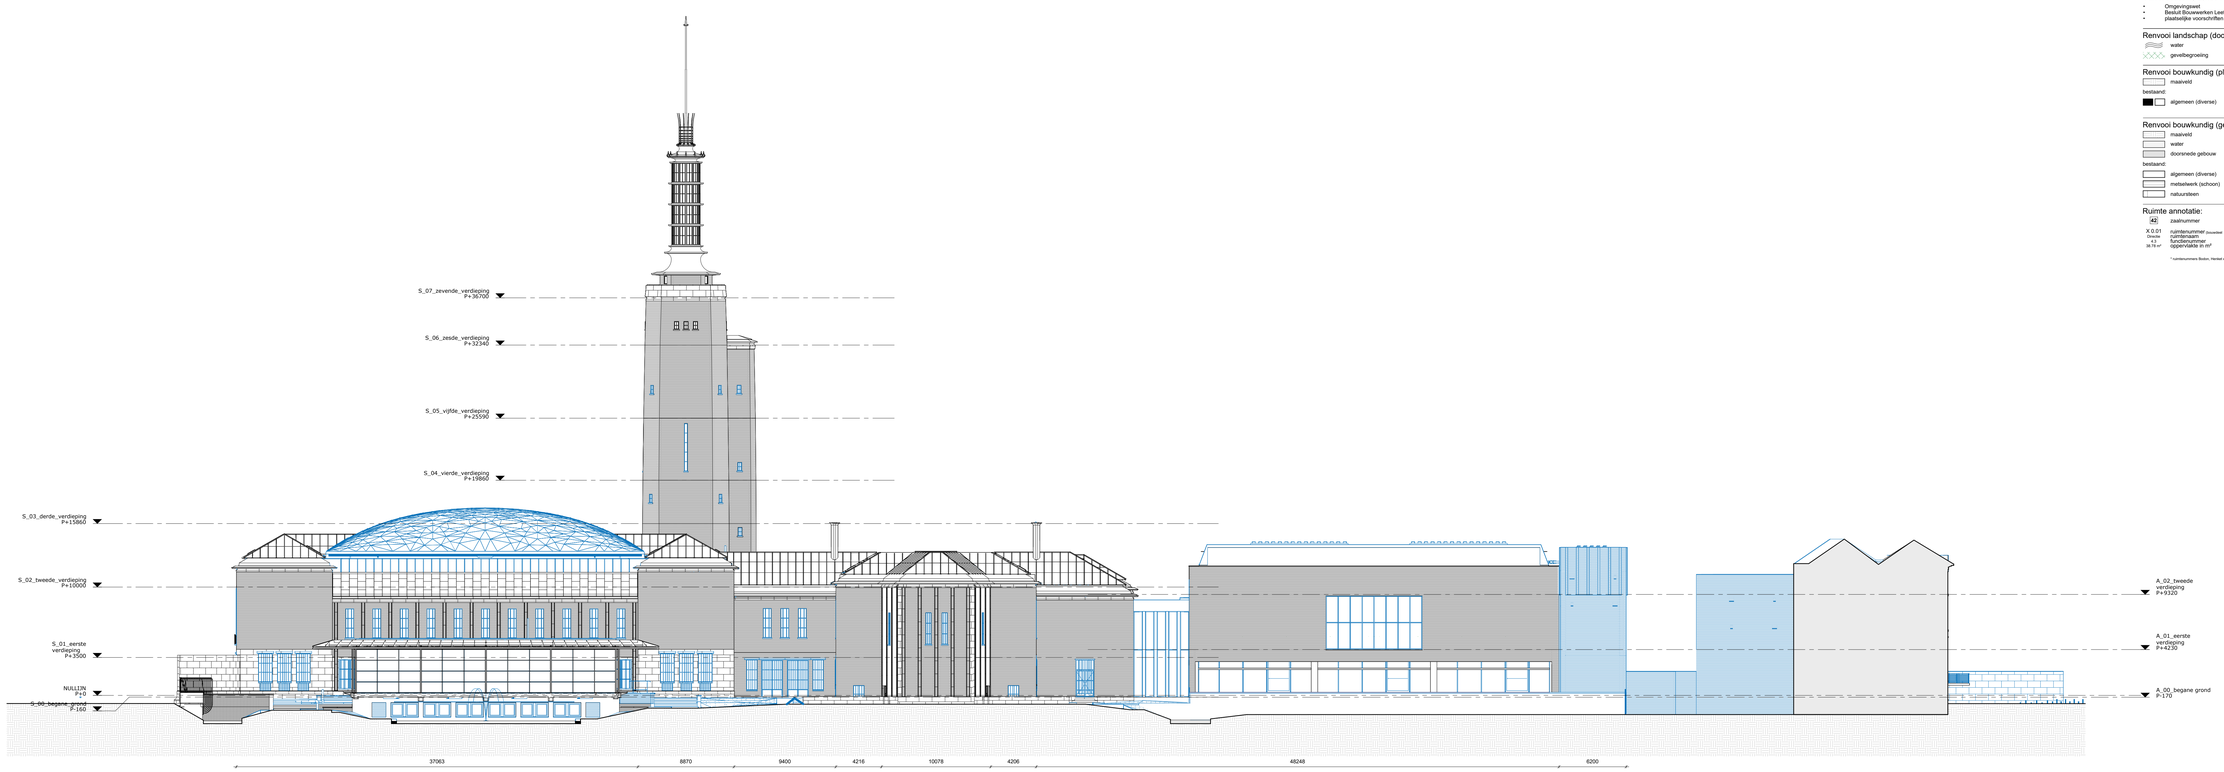

Zuidgevel Museumpark

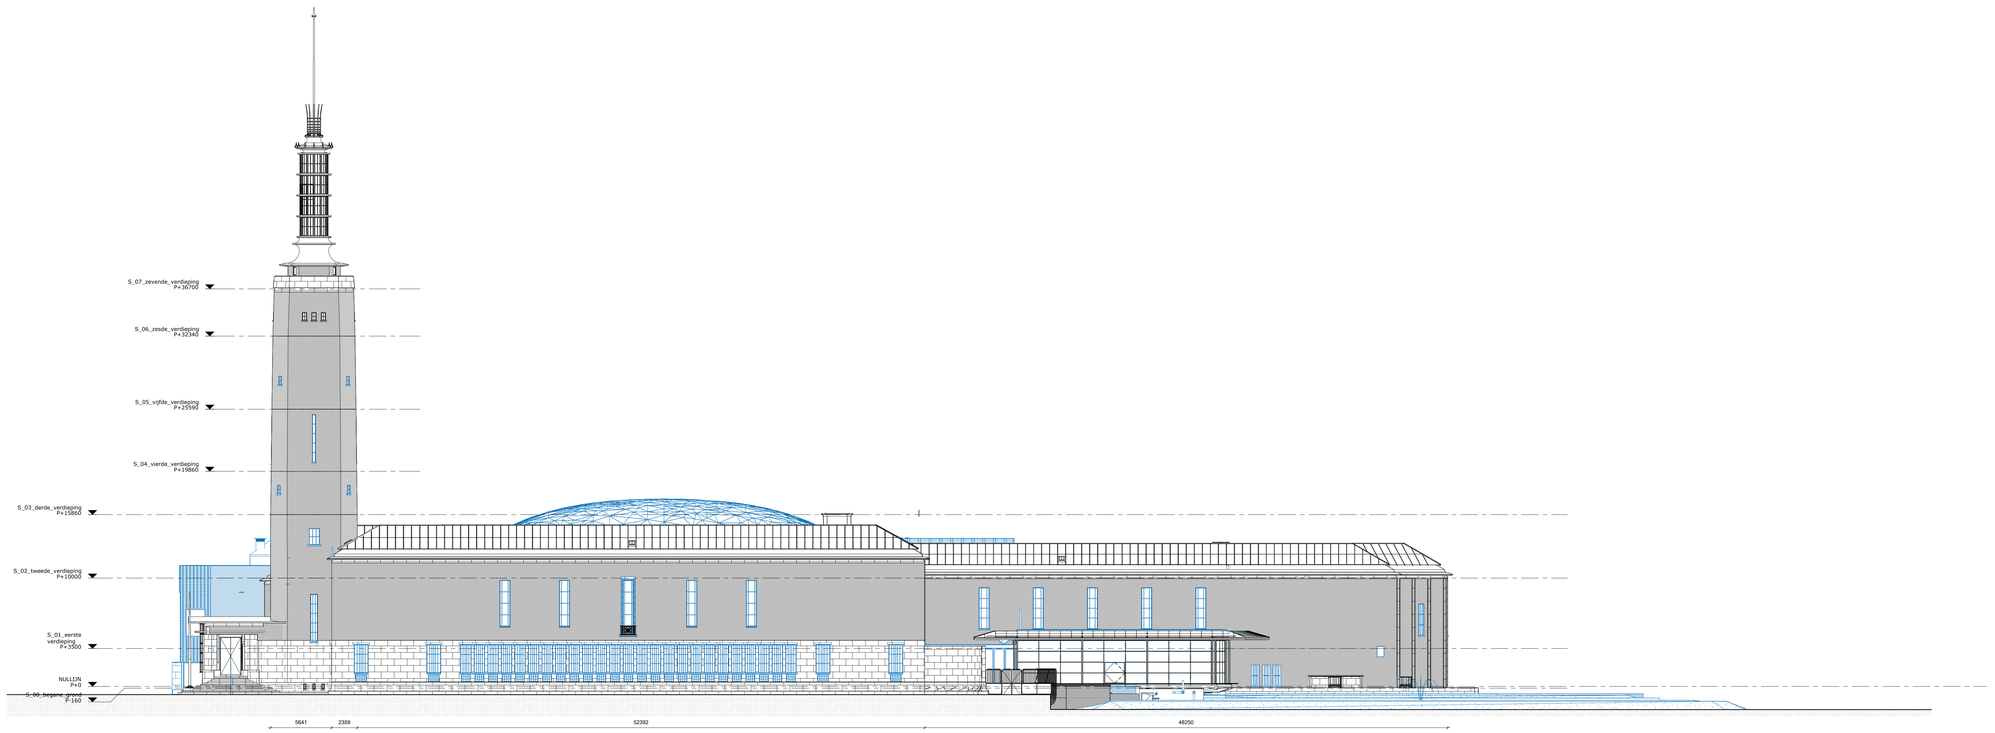

Westgevel Melkkoppad

Algemene opmerkingen:

- peilhoogte: peil = 0 = NAP
- alle maatvoering in mm, tenzij anders aangegeven
- uitwerking op detailniveau is maatgevend
- tekening o.b.v. plattegronden bestaande situatie afkomstig van PeiserHartman d.d. 14-08-2019
- tekening o.b.v. plattegronden bestaande situatie afkomstig van Gemeente Rotterdam d.d. 17-06-2020/ inmeting Gemeente Rotterdam d.d. 16-03-2021
- alle maten in het werk inmeten en controleren
- Museumparkstraat maakt geen onderdeel uit van de scope van het Ontwerpteam
- ruimtelijke indeling cf. tekeningen Mecanoo is leidend
- Al het nieuwe glas (in de gevelkozijnen), inclusief het te vervangen glas, wordt uitgevoerd als doorvalveilig glas.

Van toepassing zijnde regelgeving/ richtlijnen:

- Omgevingswet
- Besluit Bouwwerken Leefomgeving (BBL)
- plaatselijke voorschriften voor winddand
- Integrale Toegankelijkheid standaard (ITs)
- alle toepasselijke normen en (praktijk)richtlijnen

Renvooi landschap (doorsnede/ gevelaanzicht):

- water
- gevelbegroeiing

Renvooi bouwkundig (plattegrond/ doorsnede):

- maaiveld

bestaand:
- algemeen (diverse)

nieuw:
- algemeen (diverse)

herbruik:
- algemeen (diverse), tenygeplaatst na zorgvuldig demontage en tijdelijk opslag

Renvooi bouwkundig (gevelaanzicht):

- maaiveld
- water
- doorsnede gebouw

bestaand:
- algemeen (diverse)
- metselwerk (schoon)
- natuursteen

nieuw:
- algemeen (diverse)
- metselwerk (schoon)
- natuursteen

Ruimte annotatie:

42 zaalnummer


X 0.01 Onscte 13 m² 36.78 m²
ruimtenummer (bouwdeel . verdieping . nummer)*
ruimtenaam
functienummer
oppervlakte in m²

X 0.01 13 36.78 m²
ruimtenummer (bouwdeel . verdieping . nummer)*
functienummer
oppervlakte in m²

* ruimtenummers Bodon, Henkel en Van Der Steur, conform archeltekuken

0 2 m 5 m 10 m
1:200

Schema:

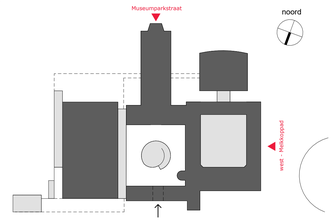

mecanoo
Mecanoo Architecten B.V.
+31 15 279 81 00
Oude Delft 203, 3611 HD
Delft, The Netherlands
info@mecanoo.nl
www.mecanoo.nl

Opdrachtgever:
Gemeente Rotterdam

Projectnaam:
Renovatie Museum Boijmans Van Beuningen

Tekeningonderdeel:
Gevelaanzichten West-Zuid
Nieuwe toestand

Datum:	Tekeningstatus:
05-02-2026	Definitief

Wijzigingen:

30-04-2026	A	wijziging aanvraag omgevingsvergunning
11-06-2026	B	wijziging aanvraag omgevingsvergunning
28-07-2026	C	wijziging aanvraag omgevingsvergunning

Project fase:	Schaal:	Formaat:	Werknummer:	Tekeningnummer:
DO+	1:200	A0 (Volkrecht)	A794	N_401