


Behoort bij besluit van burgemeester en wethouders


18 DEC 2001 01 3 88 B

Namens deze,
VERSTEVIGING
MA SCHWANDORF Woon en



ZIJAANZICHT TRAP

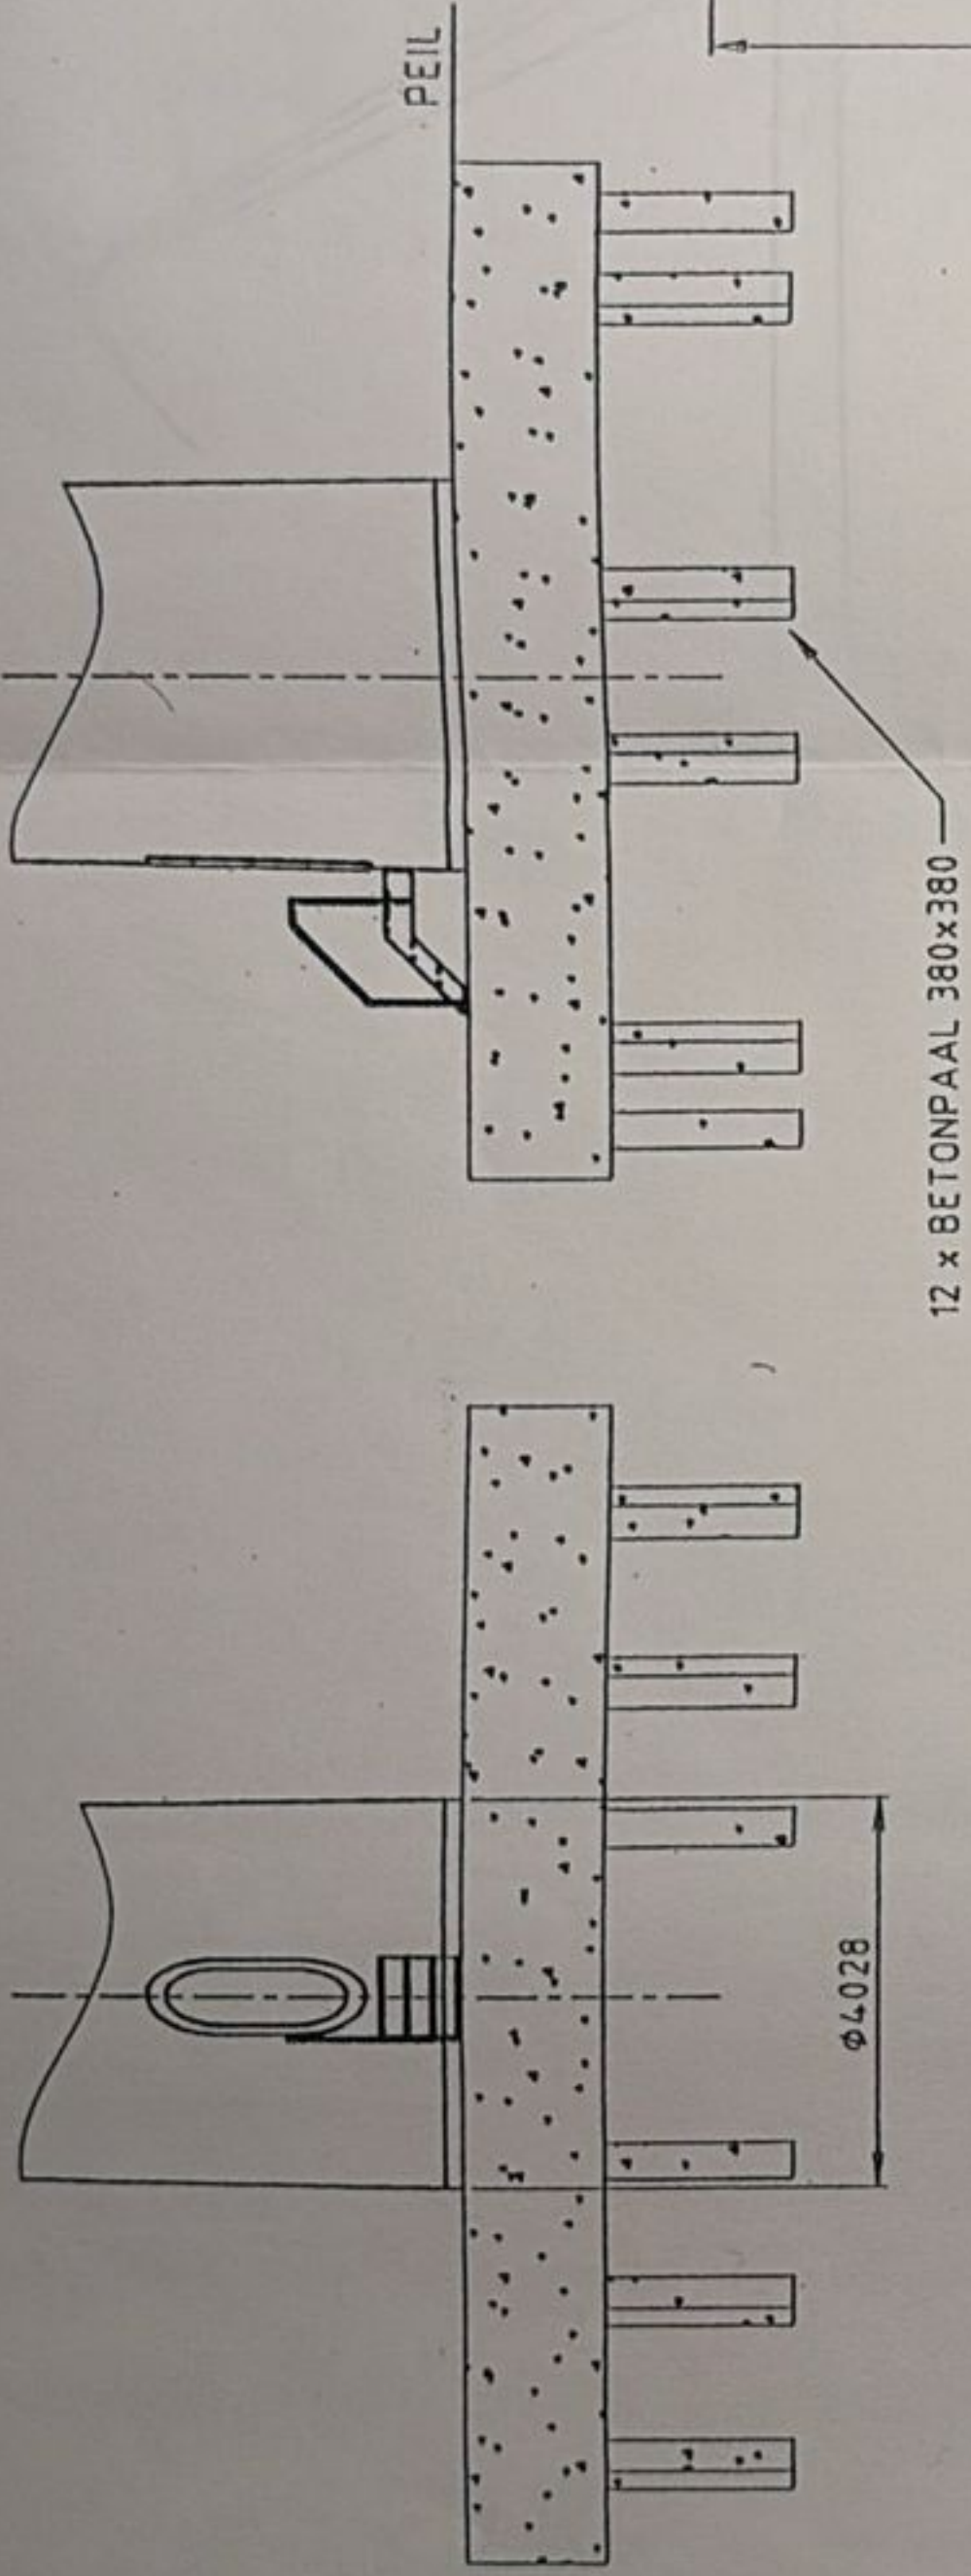

VOORAANZICHT TRAP

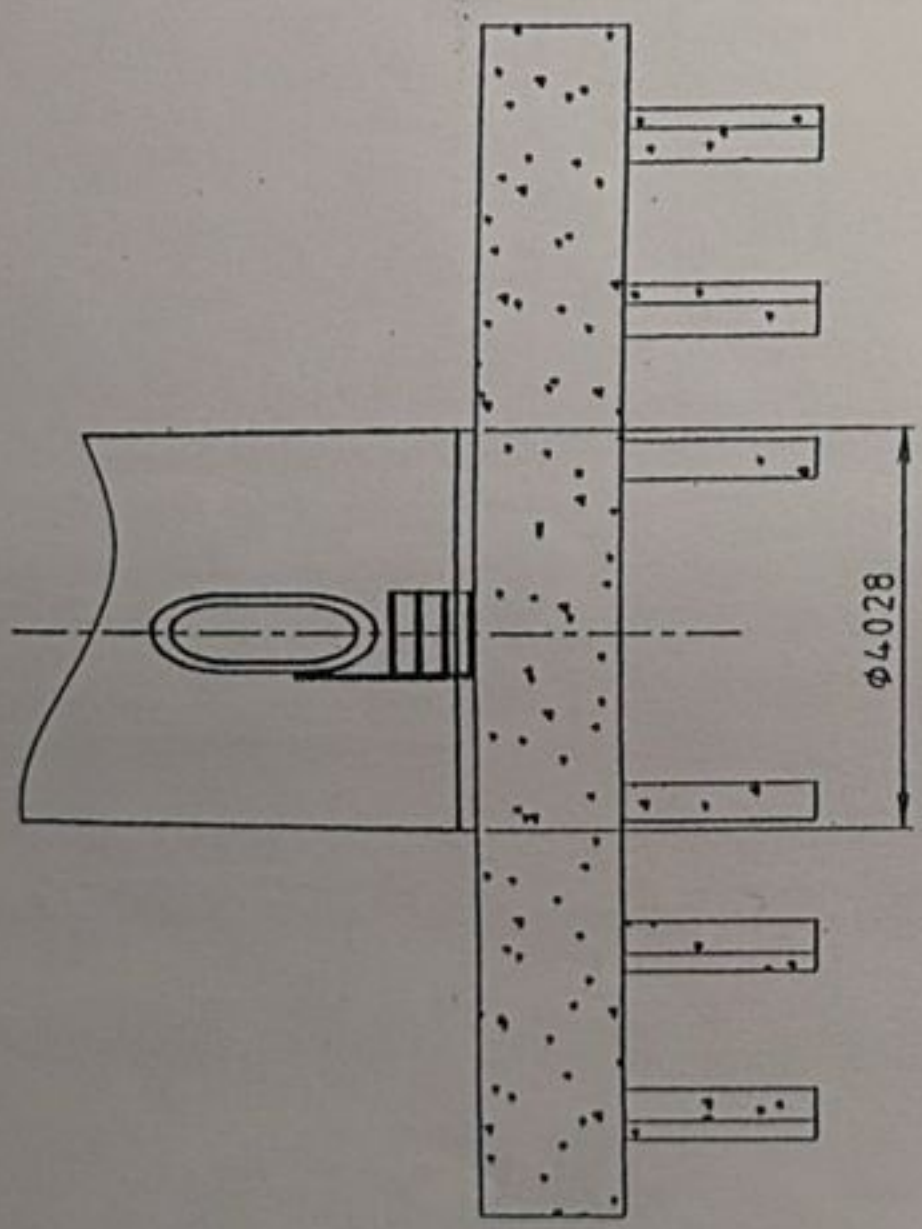

BOVENAANZICHT TRAP

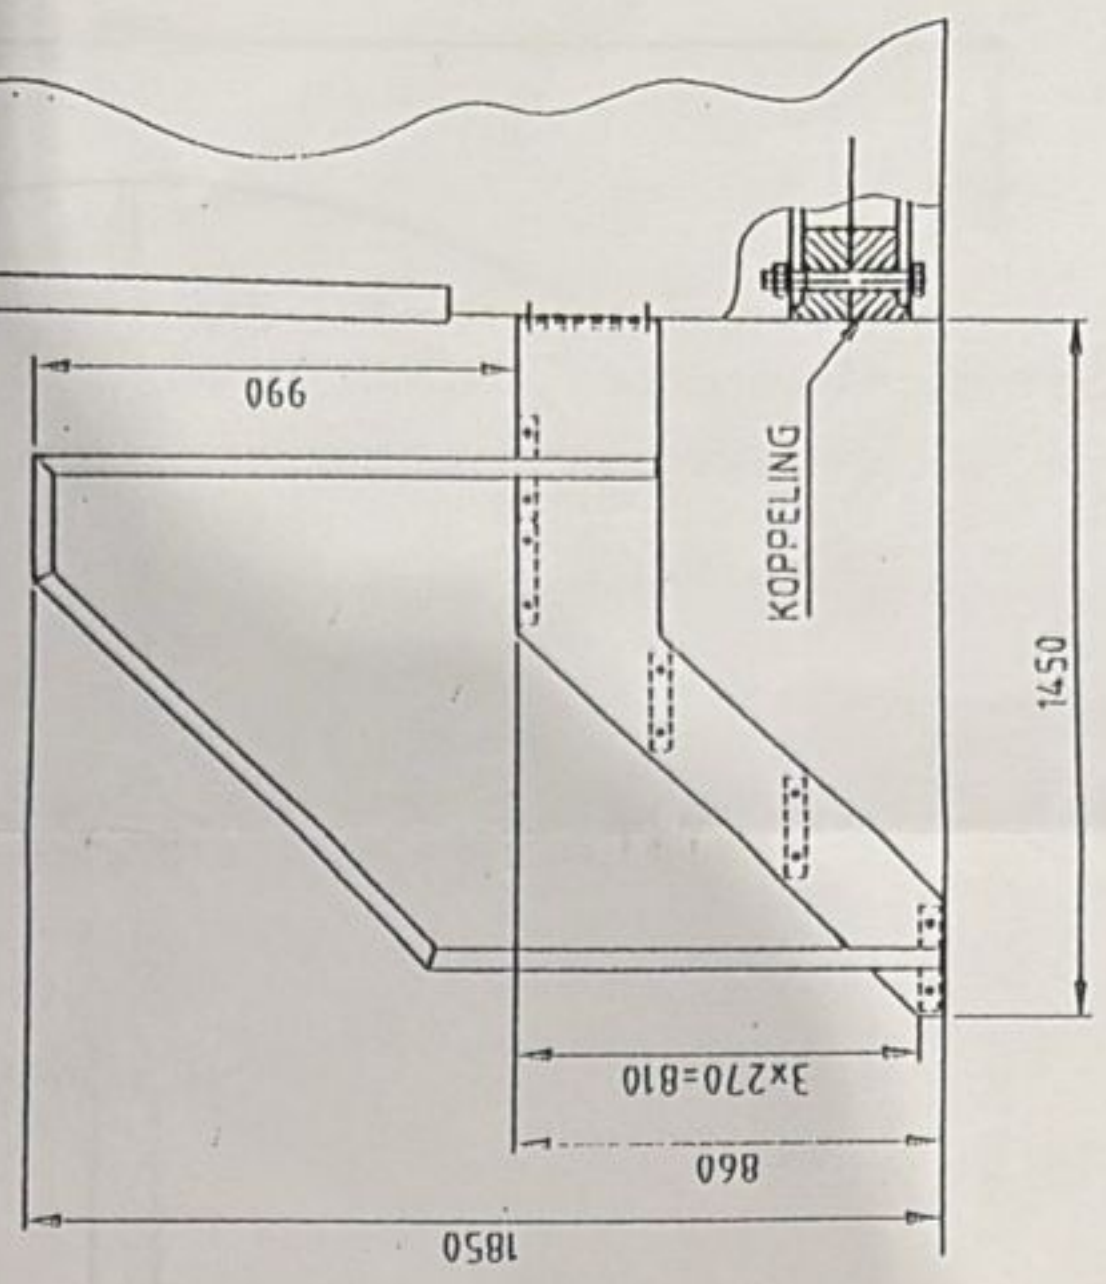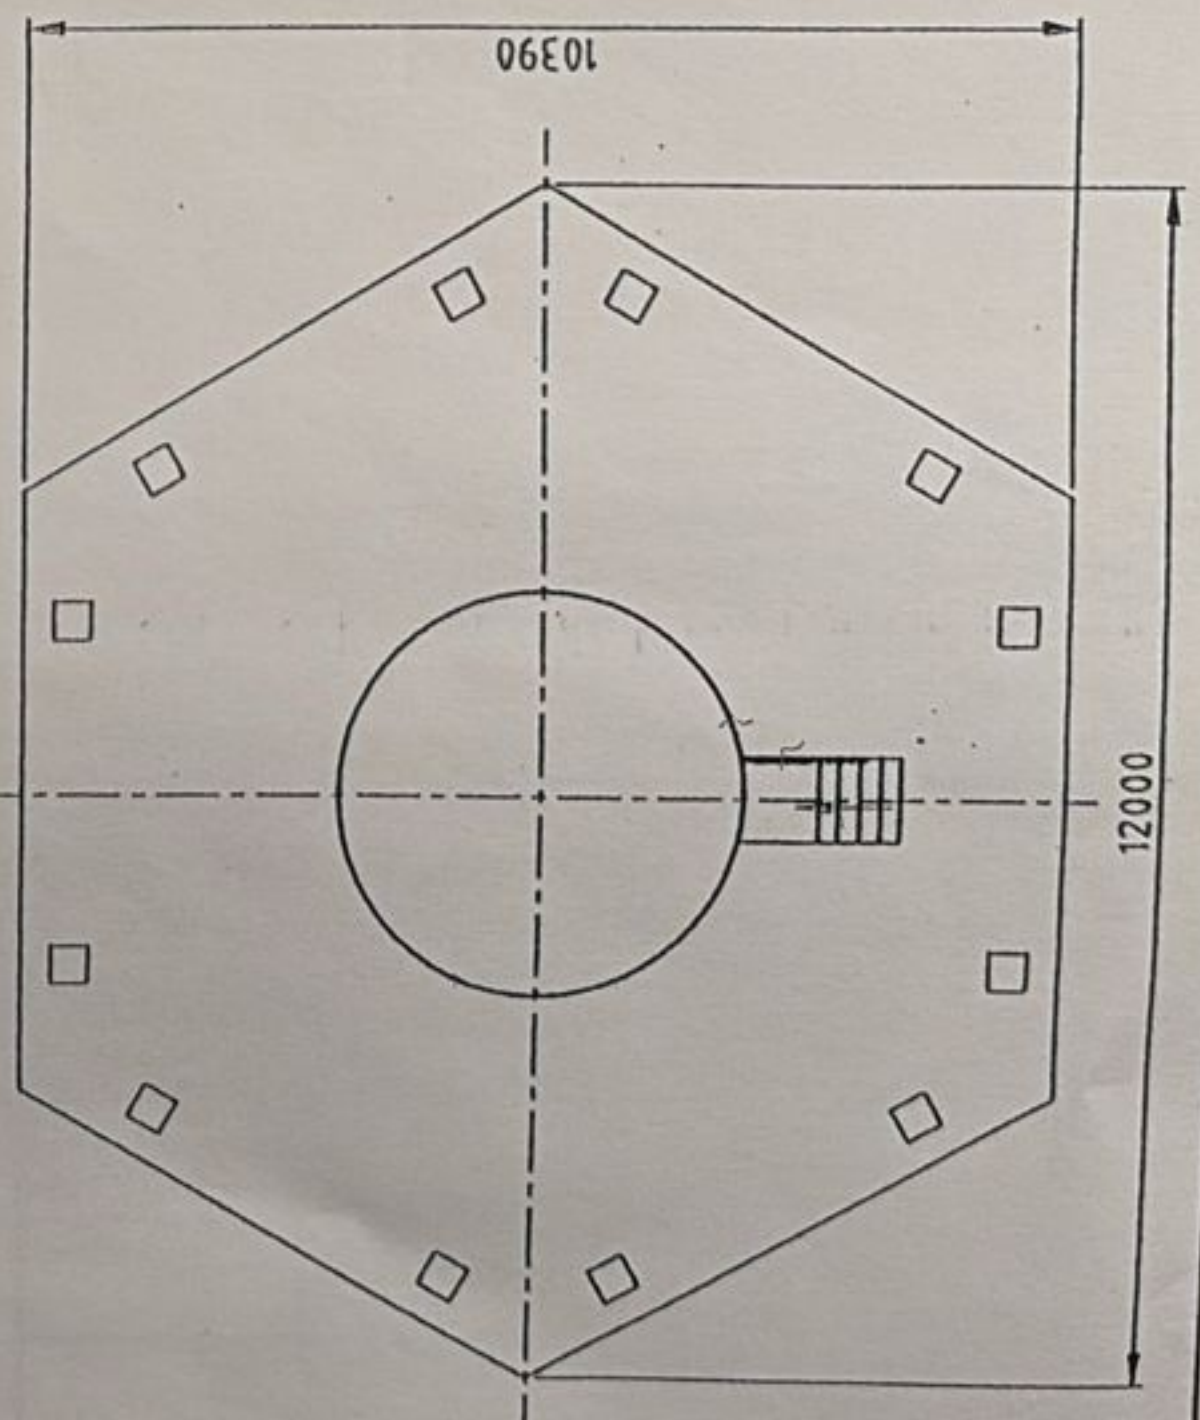

Vestas- Nederland windtechnologie b.v.

opdrachtgever

werk
type windturbine -V66-
onderdeel
bouw-aanvraag

Vestas

werknr.
1:100

schaal

formaat
A3

tekeningsnummer