



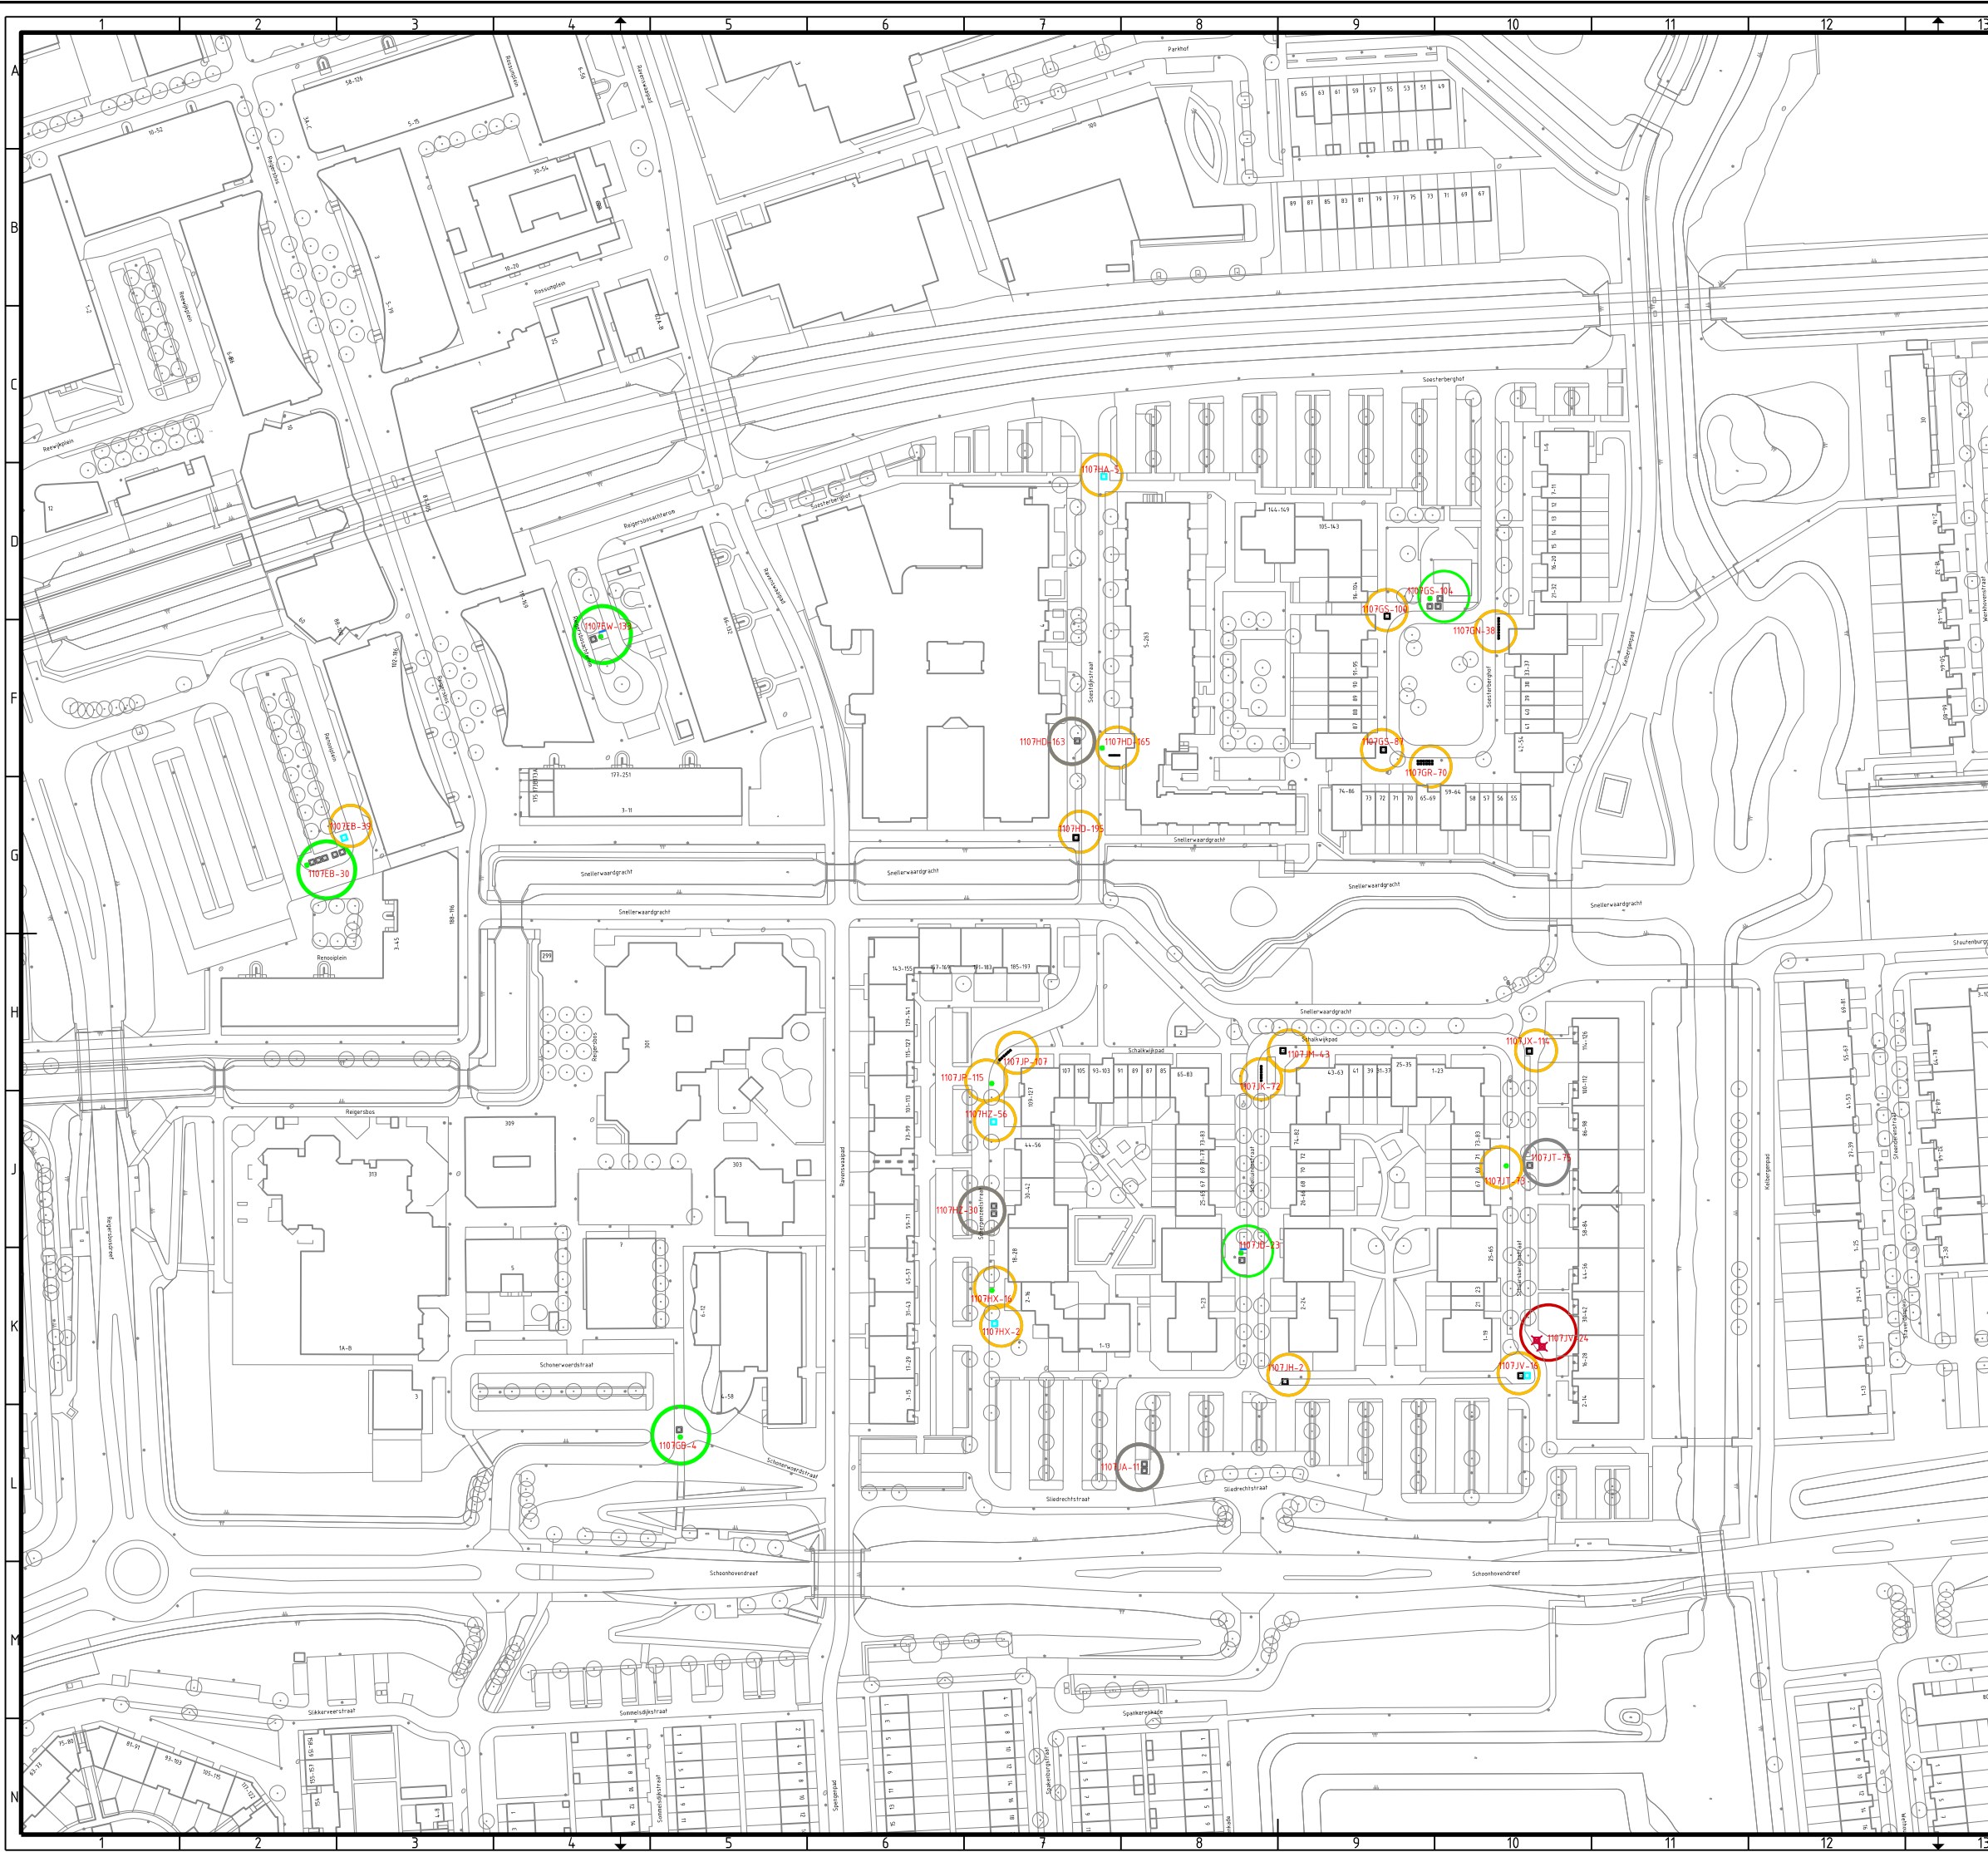


## Legenda

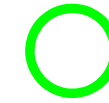

Containerplek ongewijzigd



Gewijzigd zonder uitbreiding

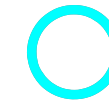

Uitbreiding en evt. gewijzigd



Opheffen




Nieuwe containerplek

1015TW-11

Nummer containerplek



Bestaande ondergrondse container (rest)

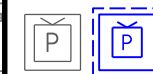

Bestaande /nieuwe ondergrondse container  
(papier)



Bestaande ondergrondse container (glas)



Bestaande ondergrondse container (textiel)



Bestaande / nieuwe GFE Cocon



 Bestaande /nieuwe/verwijderen aanbiedlocatie  
grof afval



Nieuwe aanbiedlocatie minicontainers (GFE)



**Afval & Grondstoffen**

Schepenbergweg 39  
1105 AS Amsterdam  
Telefoon: 14020

Opdrachtgever: Gemeente Amsterdam

|          |                                     |
|----------|-------------------------------------|
| Project: | OAIS SD ZuidOost - TL02 Reigerbos 2 |
|----------|-------------------------------------|

|            |                 |
|------------|-----------------|
| Onderdeel: | Inrichtingsplan |
|------------|-----------------|

|                            |                                        |                         |                            |                |
|----------------------------|----------------------------------------|-------------------------|----------------------------|----------------|
| Status:<br>Definitief      | Fase:<br>Definitief                    | Behoort bij:            | Schaal:<br>1:1000          |                |
| Opsteller:<br>C. Wijngaard | Goedgekeurd en vrijgegeven:<br>J. Paal | Paraaf:                 | Datum:<br>23-12-2025       | Formaat:<br>A1 |
| Projectnummer:             | Tekeningnummer:<br><b>TL02_001</b>     | Bladnummer:<br><b>1</b> | Aantal bladen:<br><b>1</b> | Wijziging:     |

Auteursrechten voorbehouden

|  |             |
|--|-------------|
|  | Documentnr: |
|--|-------------|

|                       |
|-----------------------|
| Plotdatum: 23/12/2025 |
|-----------------------|

Bestandsnaam: C:\Users\lwjnga63\OneDrive - Gemeente Amsterdam\TR Zuid-Cost AlivReigersbos\_2\_TL02NGFET2024\_01\WVB\Natuurveringsrekeningen\TL02\_Reigersbos\_2.dgn