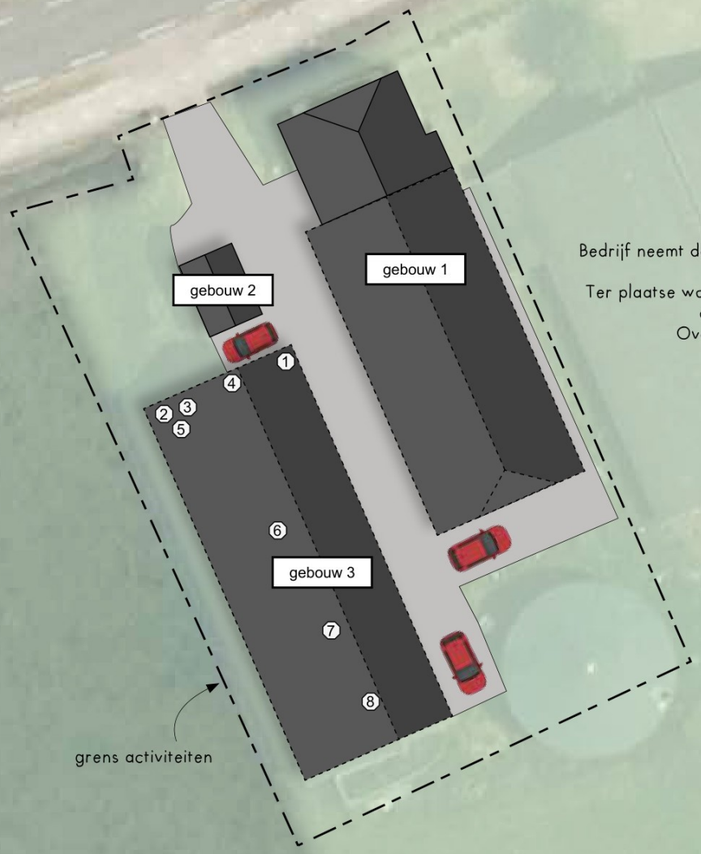


Bedrijf neemt deel aan Lbv-regeling, voormalige rundveestallen worden gesloopt. Verharding en kuilvoerplaten aan oostzijde worden verwijderd.
Ter plaatse wordt een rood-voor-rood woning gerealiseerd die in de beoogde situatie geen deel uitmaakt van het agrarische bedrijf (wordt burgerwoning)
Overige ondergrond wordt als akkerbouwgrond in gebruik genomen

RENVOOI

Gebouw 1: **Bedrijfswoning Ten Darperweg 43 + te herbouwen achterhuis (t.b.v. opslag werktuigen / machines)**

Gebouw 2: **Garage t.b.v. auto**

Gebouw 3: **Werktuigenberging / hobbydierenstal**
· 9 stuks overig rundvee van 2 jaar en ouder (hobby)
· 9 schapen van 1 jaar en ouder inclusief lammeren (hobby)
· 4 stuks volwassen paarden (hobby)
· 12 konijnen (hobby)
· 24 kippen (hobby)

Gevelventilatie, open gevel aan oostzijde

Goothoogte west:	3.200 + P
Goothoogte oost:	4.400 + P
Nokhoogte:	5.800 + P
Vloer:	Beton

1. Dubbelwandige Dieselolietank 1.200 liter + tankplaats (inpandig)
2. Lasapparaat
3. Compressor
4. Opslag olie in lekbak
5. Handgereedschap

6. Tractor 65 kW
7. Tractor 80 kW
8. Tractor 100 kW

N

0 25 50 m

MILIEUTEKENING AKKERBOUWBEDRIJF

LOCATIE
Ten Darperweg 43
7983 KS Wapse

INITIATIEFNEMER
Maatschap J.E. Zantinge en M.A.M.H. Kaauw
Ten Darperweg 43
7983 KS Wapse

TEKENINGNUMMER
D-8045206-251-MIL-1C

Maten voor uitvoering in werk controleren

FORMAAT
A3

SCHAAL
1:500

DATUM
5 mei 2026

GETEKEND

DE OMGEVINGS ADVISEURS.
www.deomgevingsadviseurs.nl
(088) 565 7857