

Behoort bij besluit van burgemeester
en wethouders


18 DEC 2001 11:30

Namens deze,


VERSTEVIGING

MA SCHWANDORF Woon


ZIJAANZICHT TRAP

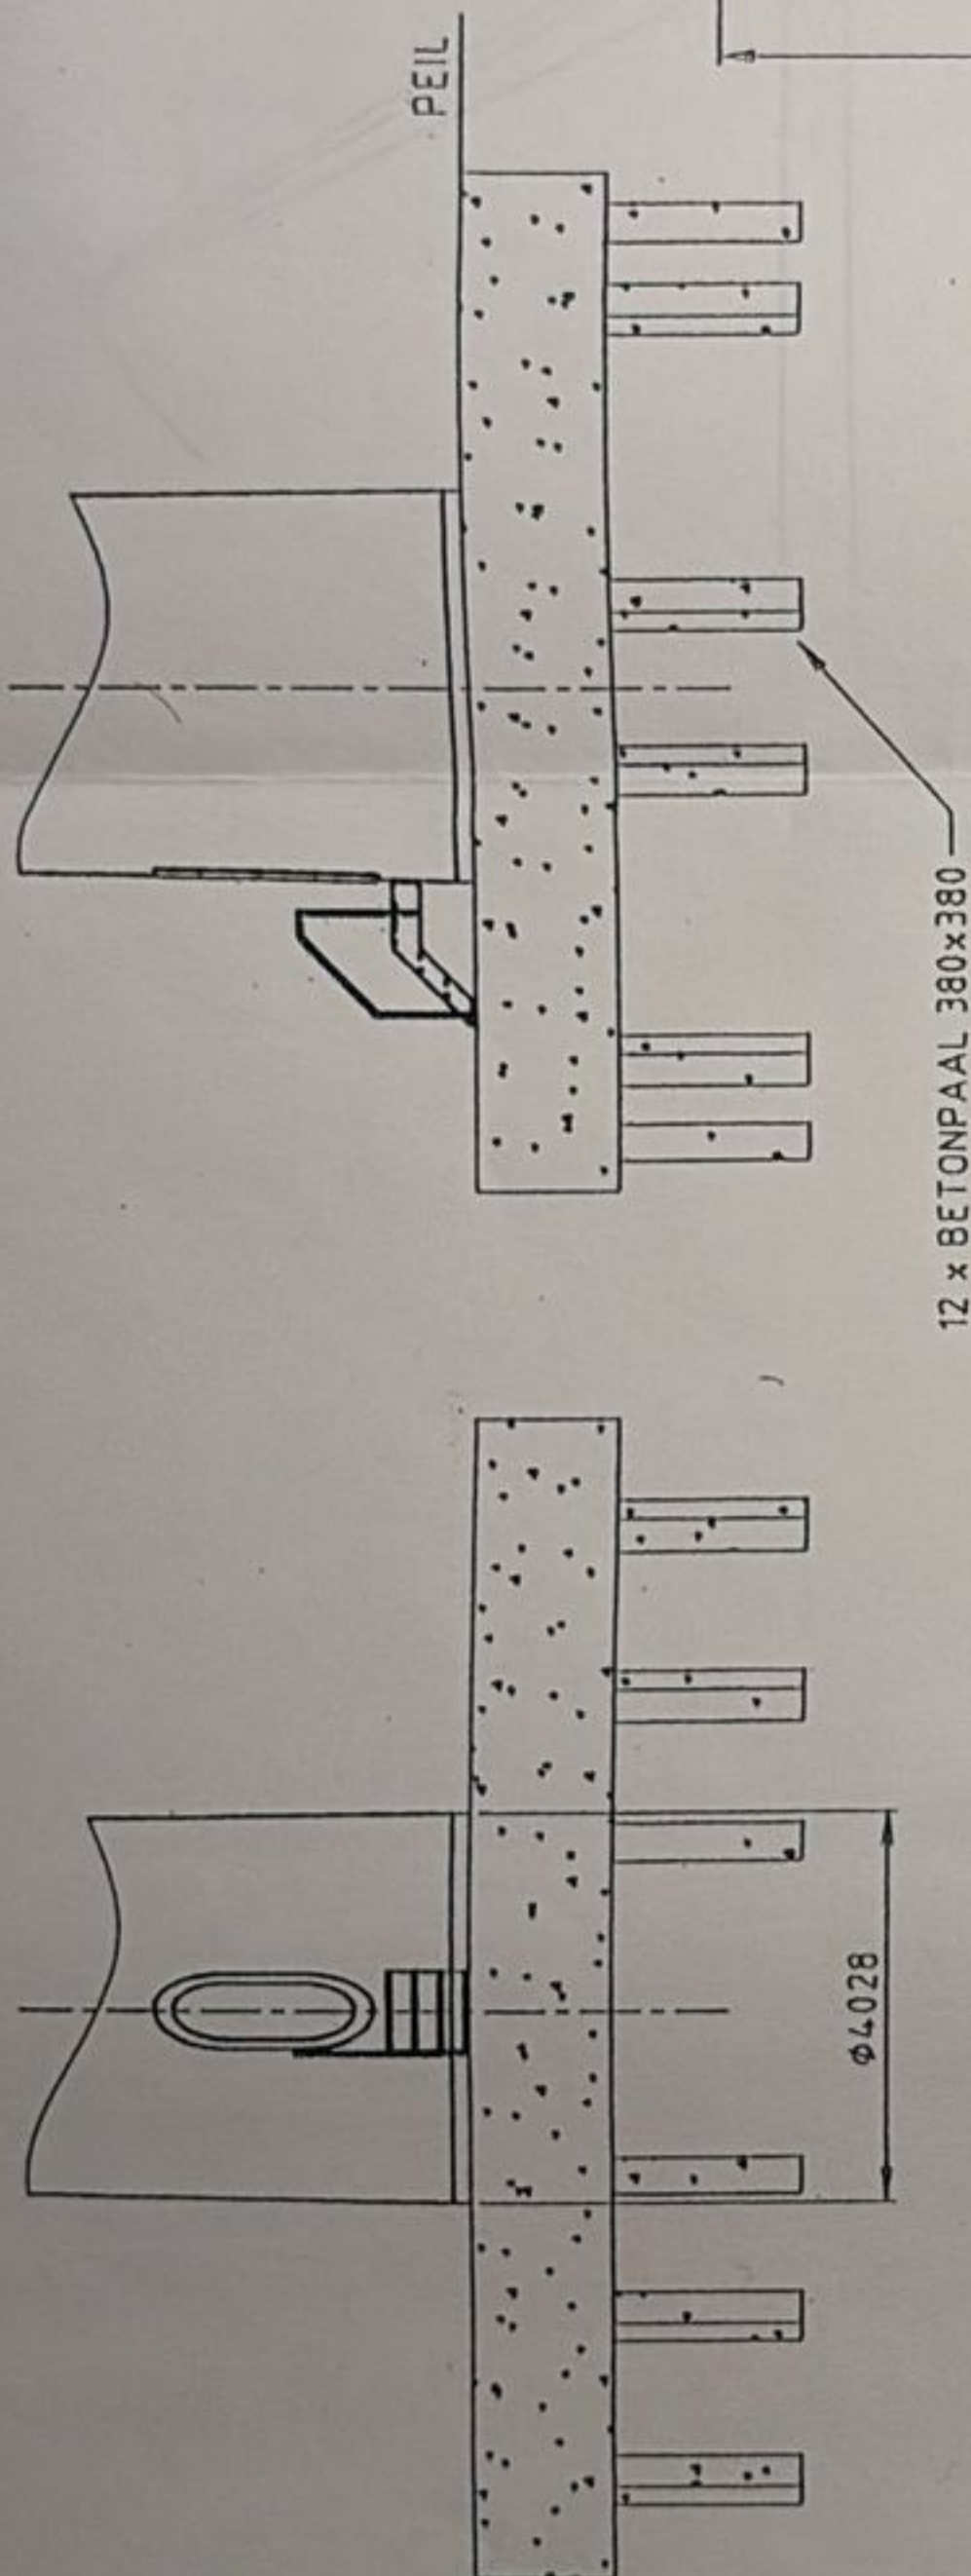

VOORAANZICHT TRAP

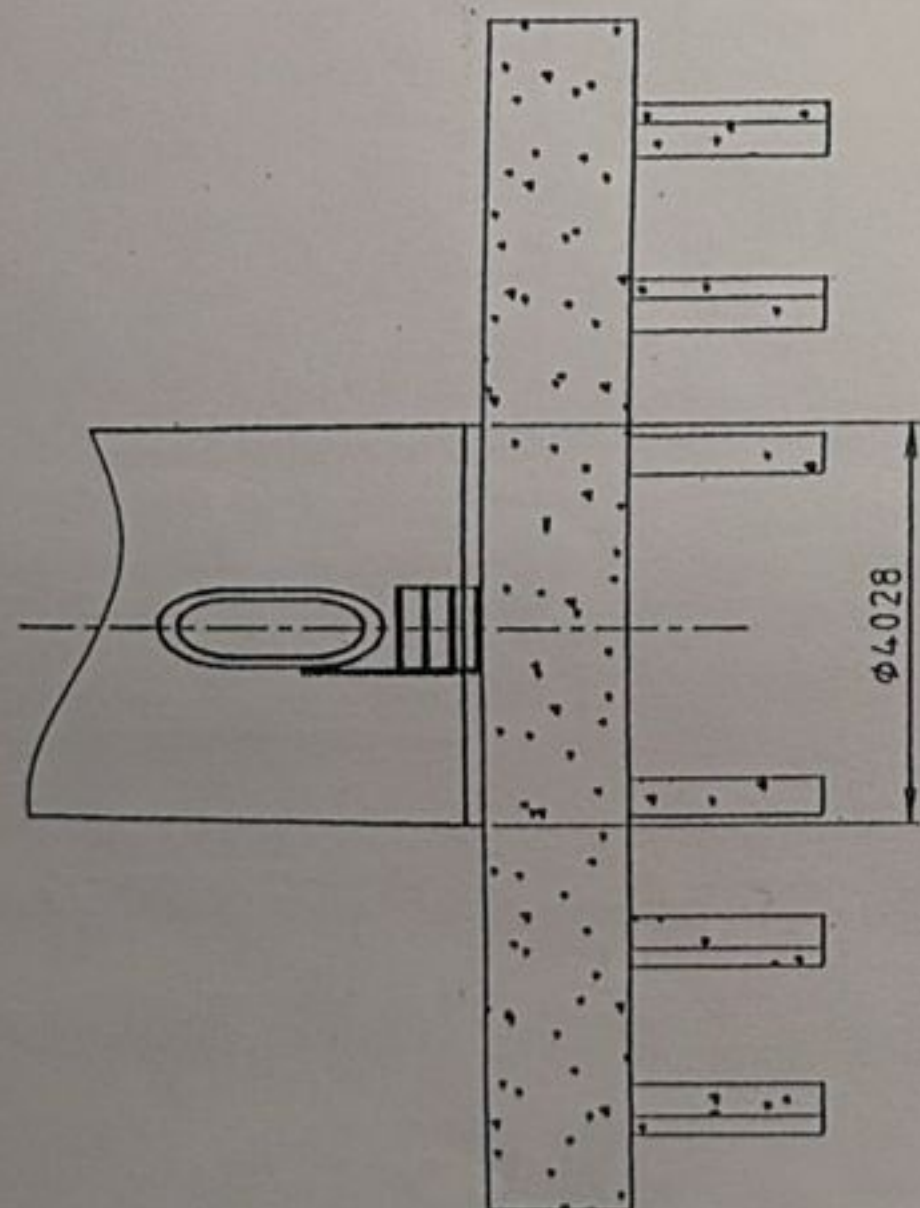

BOVENAANZICHT TRAP

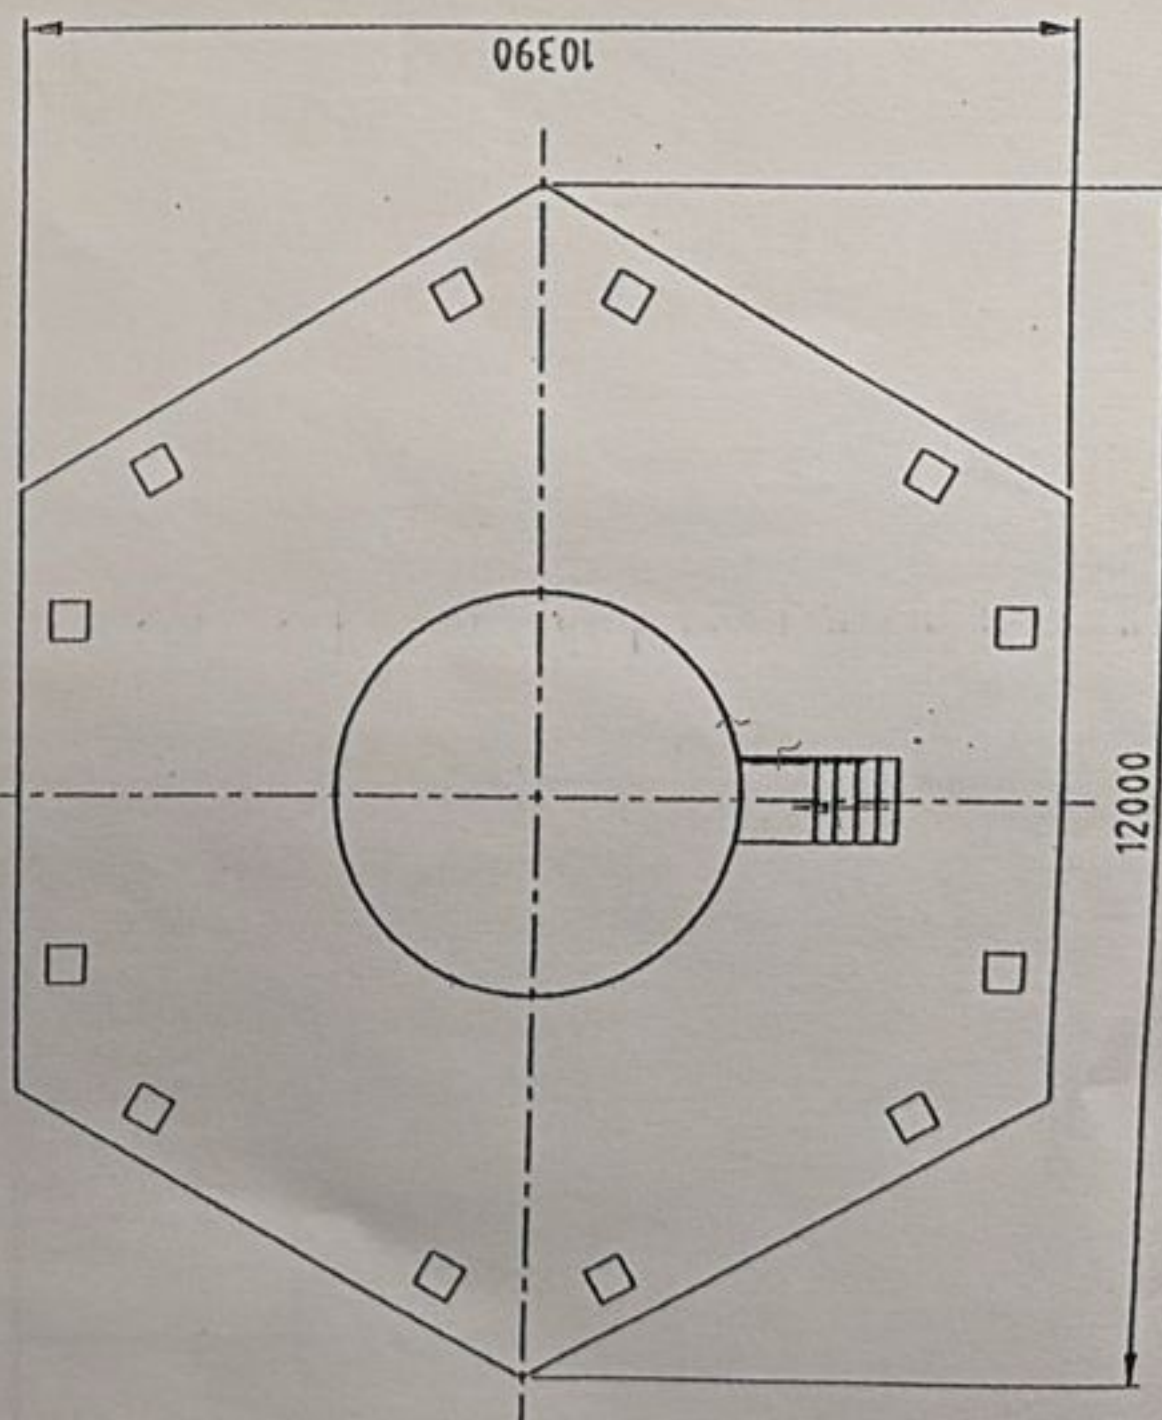

kenaar (in

1/2000

door verslag 20.2

Fasnummer:

nummer:

plaats:

Vestas- Nederland windtechnologie b.v.

opdrachtgever

werk
onderdeel
type windturbine -V66-
bouwaanvraag

Vestas

werknr.
bouwdeel
school
1:100
formaat
A3

tekeningnummer