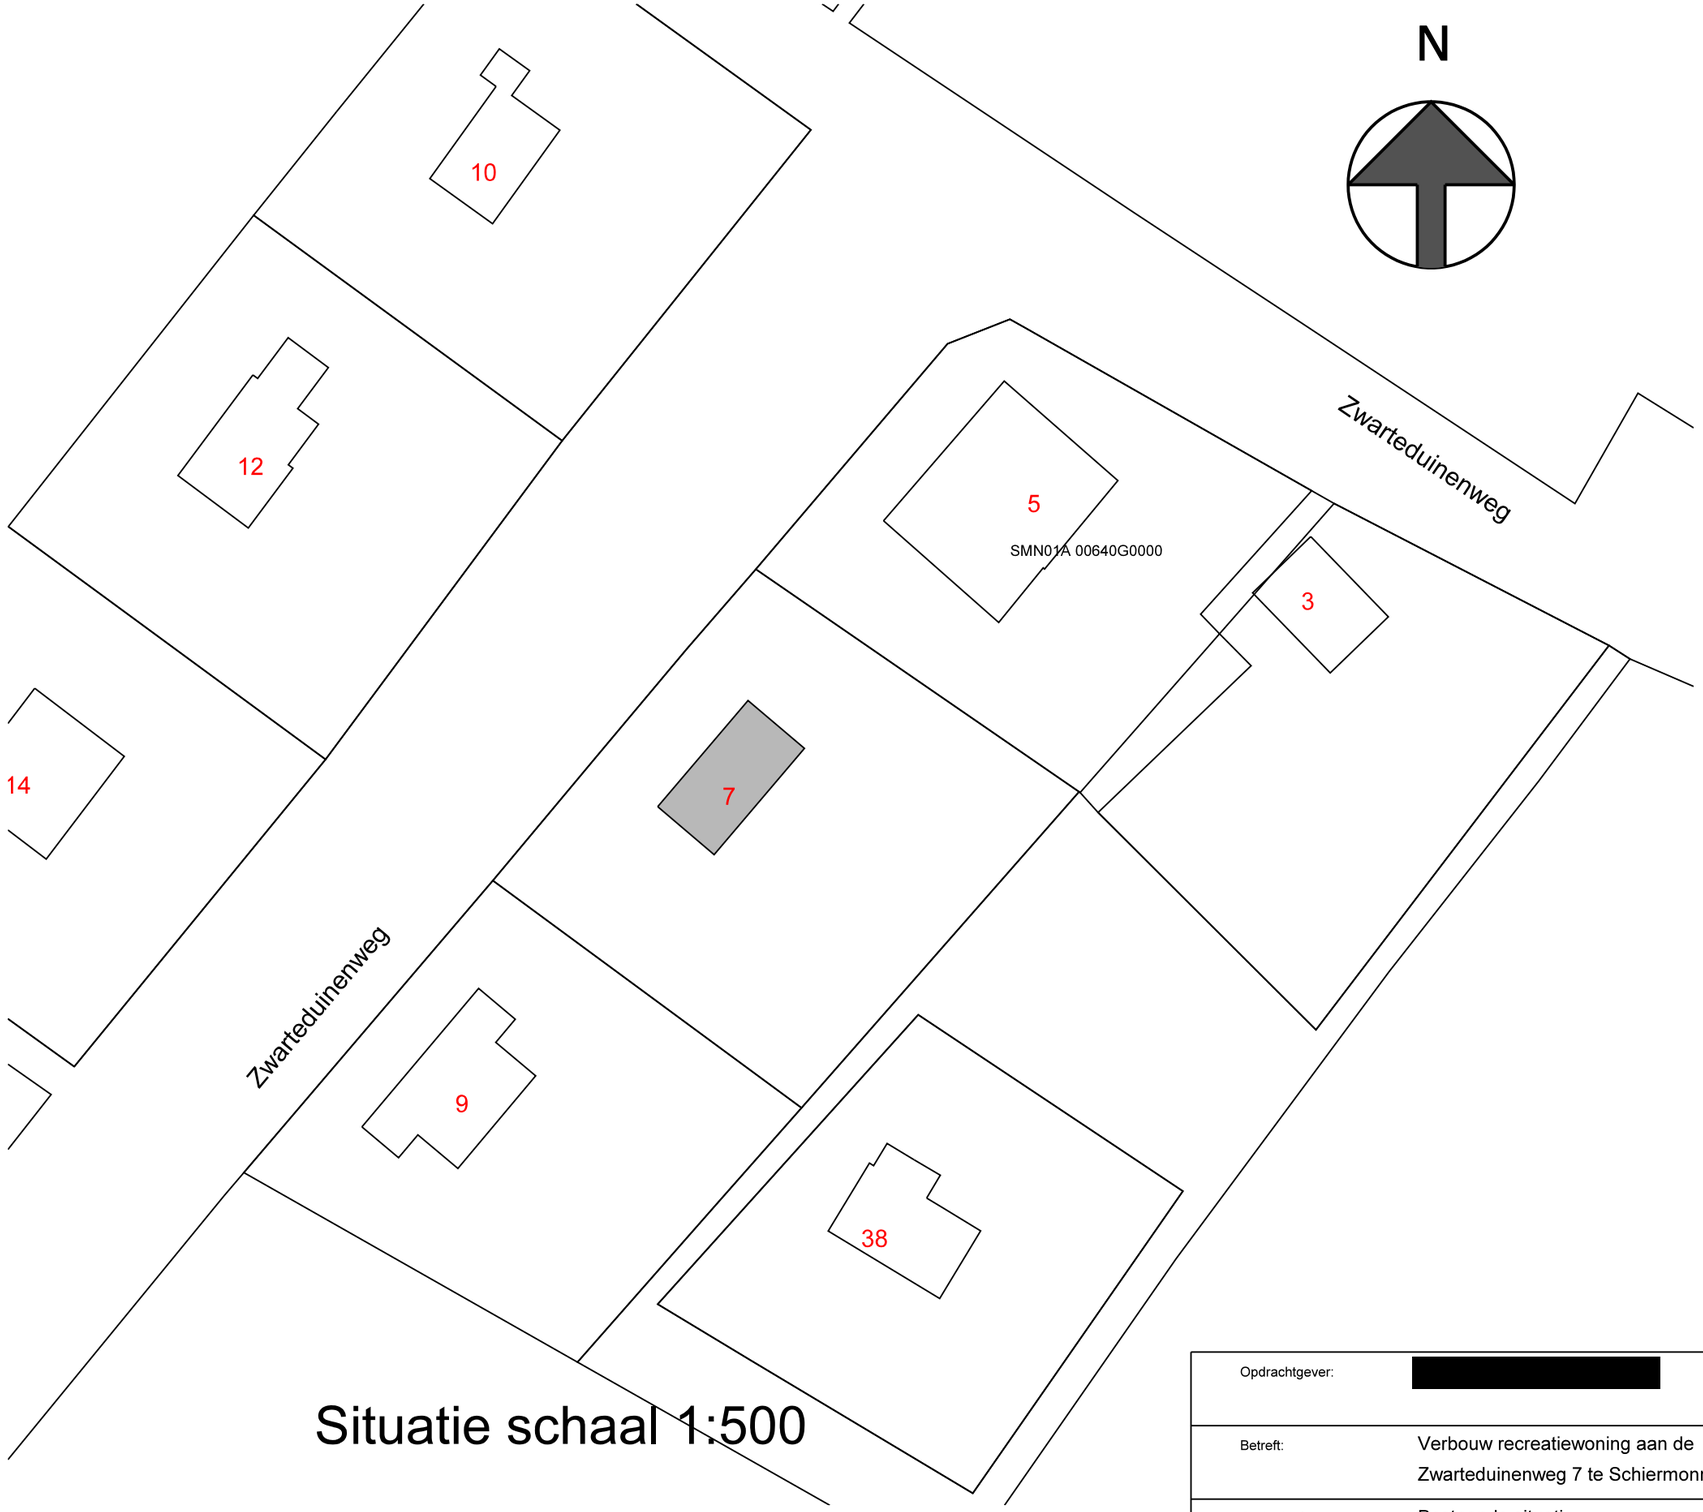

Situatie schaal 1:500

BE-01

Opdrachtgever: [redacted]

Betreft: Verbouw recreatiewoning aan de Zwarteduinenweg 7 te Schiermonnikoog

Onderdeel: Bestaande situatie

Get. : B.O.M.	Schaal : 1:50	Gew. : -
Tek.nr. : 25-242	Datum : 26-05-2026	Gew. : -
Werknr.: 0000	Gew. : -	Gew. : -

BOUWBEDRIJF
R. DIJKSTRA
SCHIERMONNIKOOG

adres : Melle Grietjespad 7
9166 LT Schiermonnikoog
telefoon: 0519-531762
e-mail : info@bouwenopschier.nl
website : www.bouwenopschier.nl

Deze tekening is eigendom van Bouwbedrijf R. Dijkstra Schiermonnikoog
Het is verboden om deze te kopieren en te verstrekken aan derden zonder toestemming

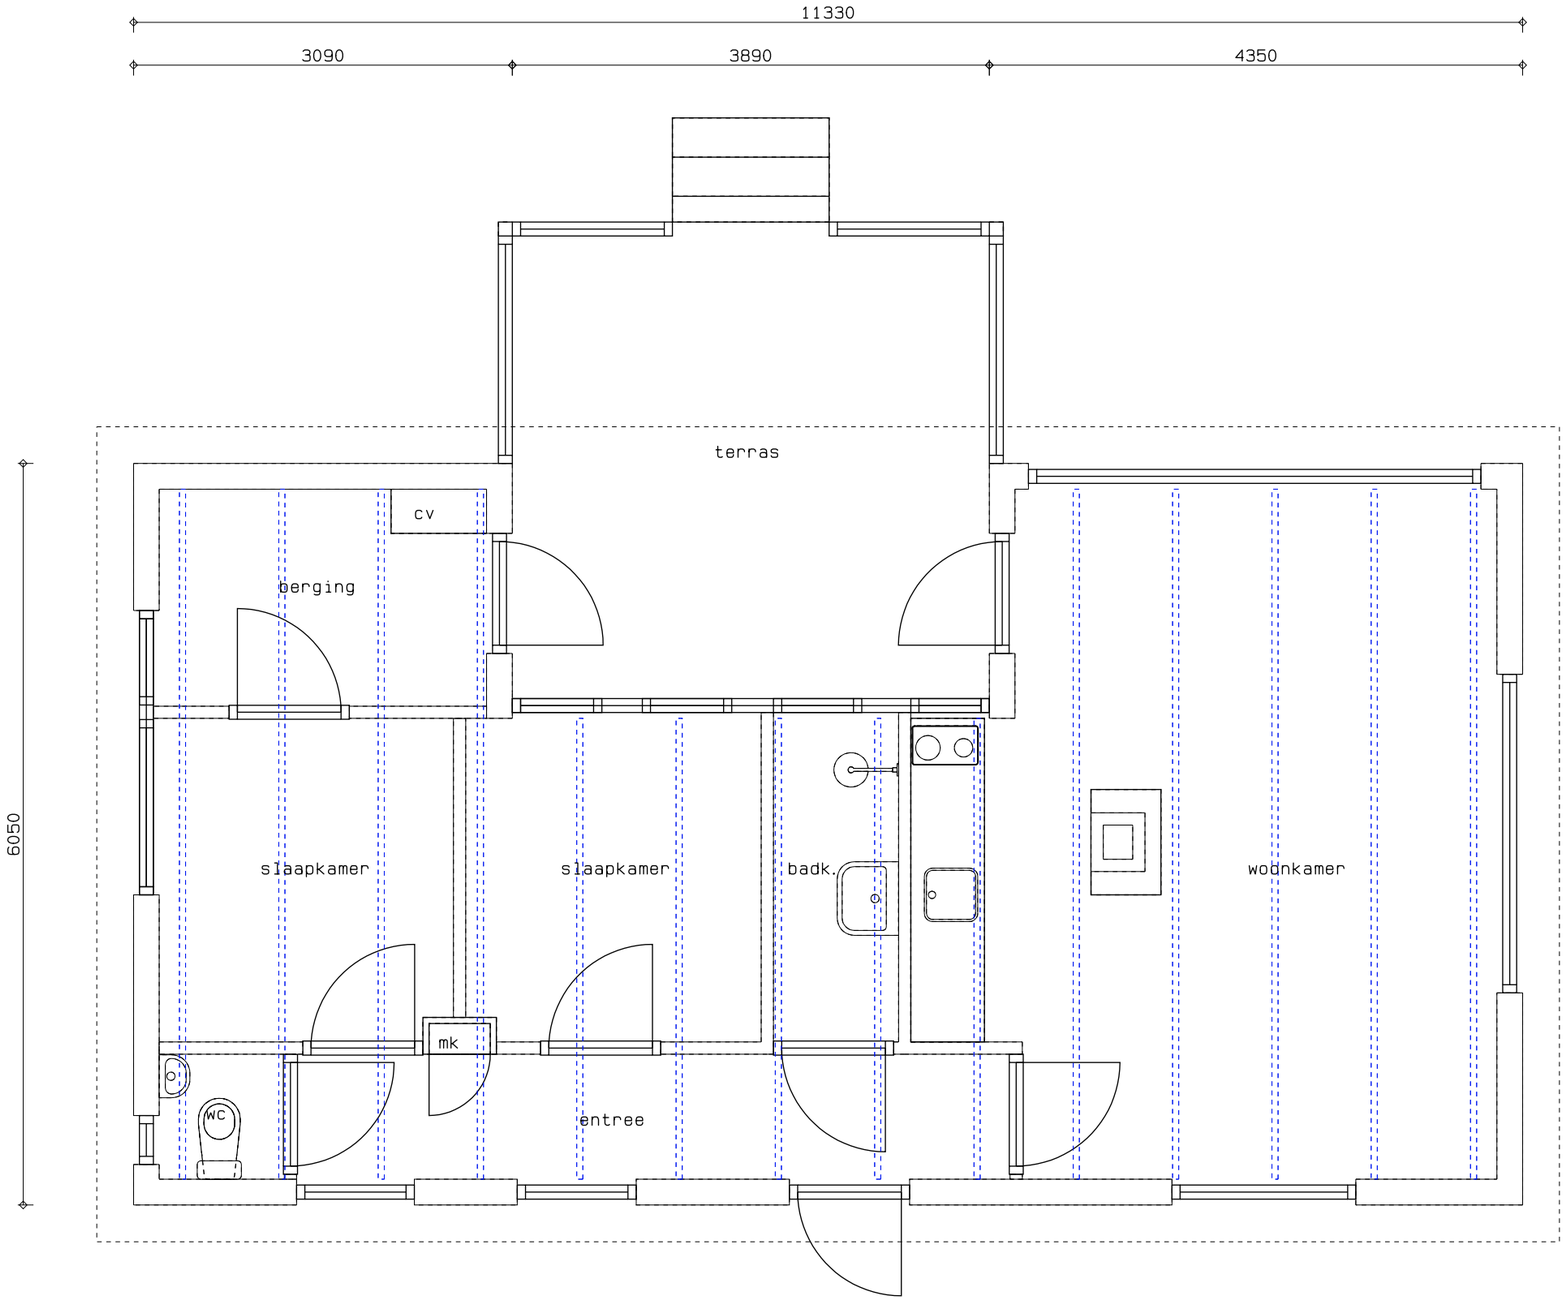

Plattegrond (bestaand)

BE-01
Tek.nr. : 25-242
Datum : 26-05-2026

BOUWBEDRIJF
R. DIJKSTRA
SCHIERMONNIKOOG

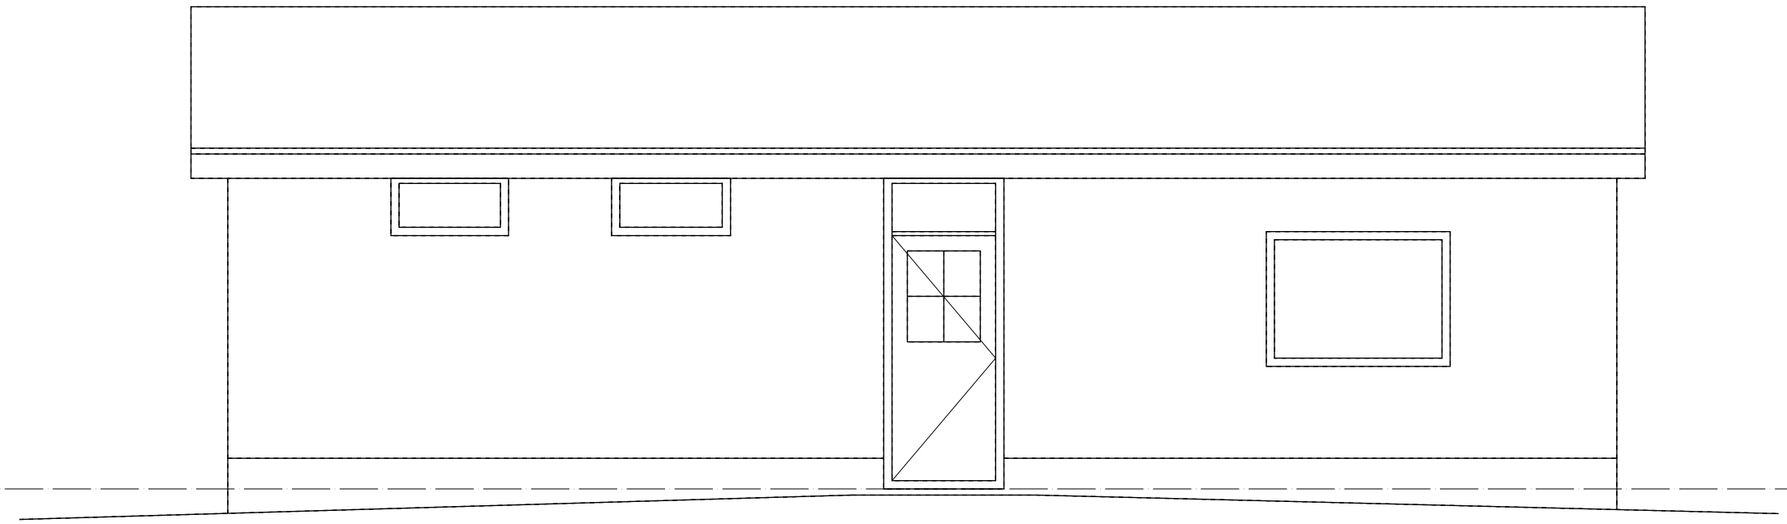

Noordwest gevel

(bestaand)

BE-01
Tek.nr. : 25-242
Datum : 26-05-2026

BOUWBEDRIJF
R. DIJKSTRA
SCHIERMONNIKOOG

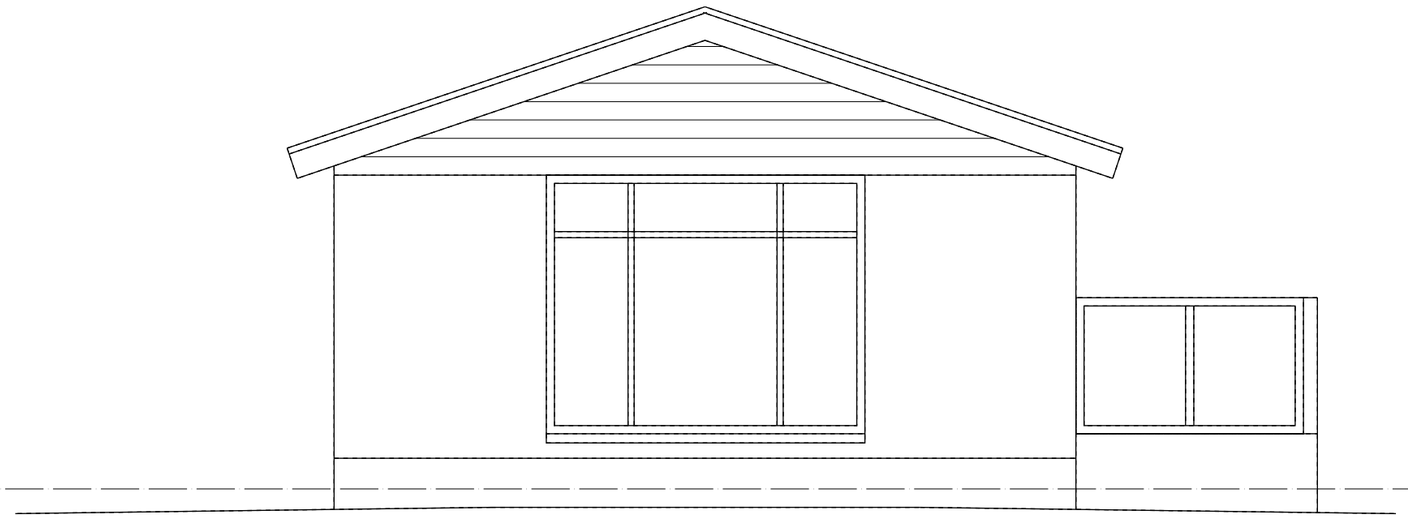

Zuidwest gevel (bestaand)

BE-01
Tek.nr. : 25-242
Datum : 26-05-2026

BOUWBEDRIJF
R. DIJKSTRA
SCHIERMONNIKOOG

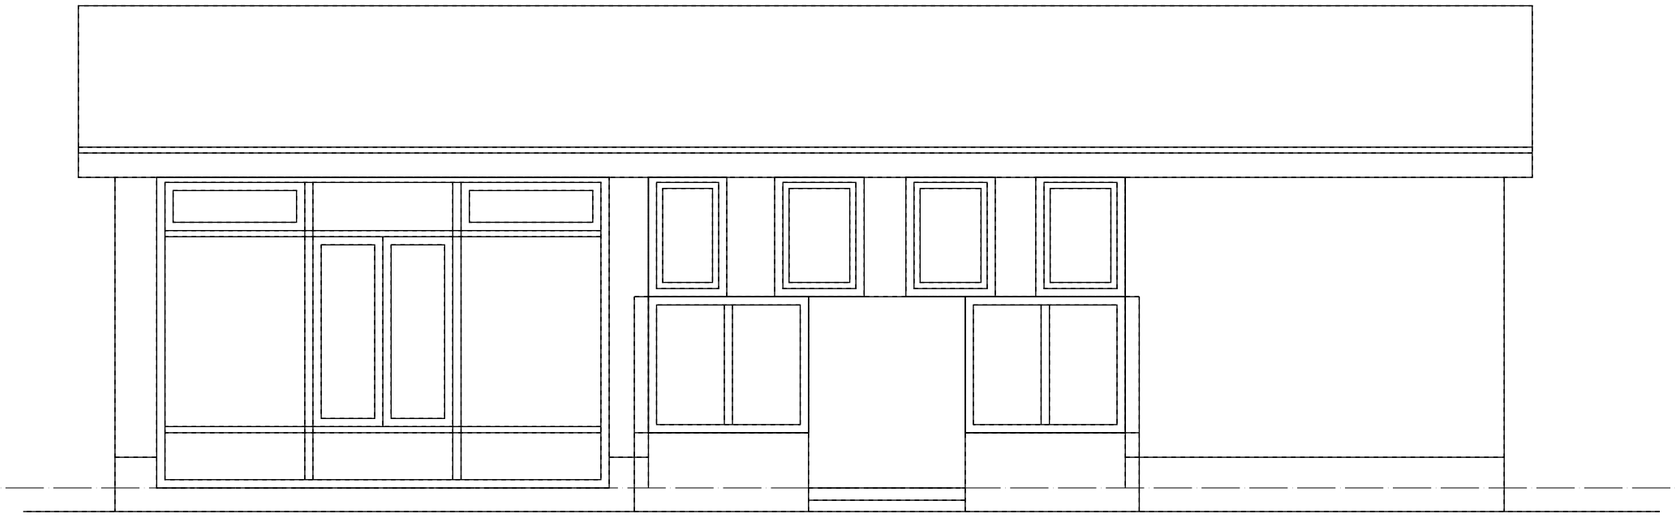

Zuidoost gevel (bestaand)

BE-01
Tek.nr. : 25-242
Datum : 26-05-2026

BOUWBEDRIJF
R. DIJKSTRA
SCHIERMONNIKOOG

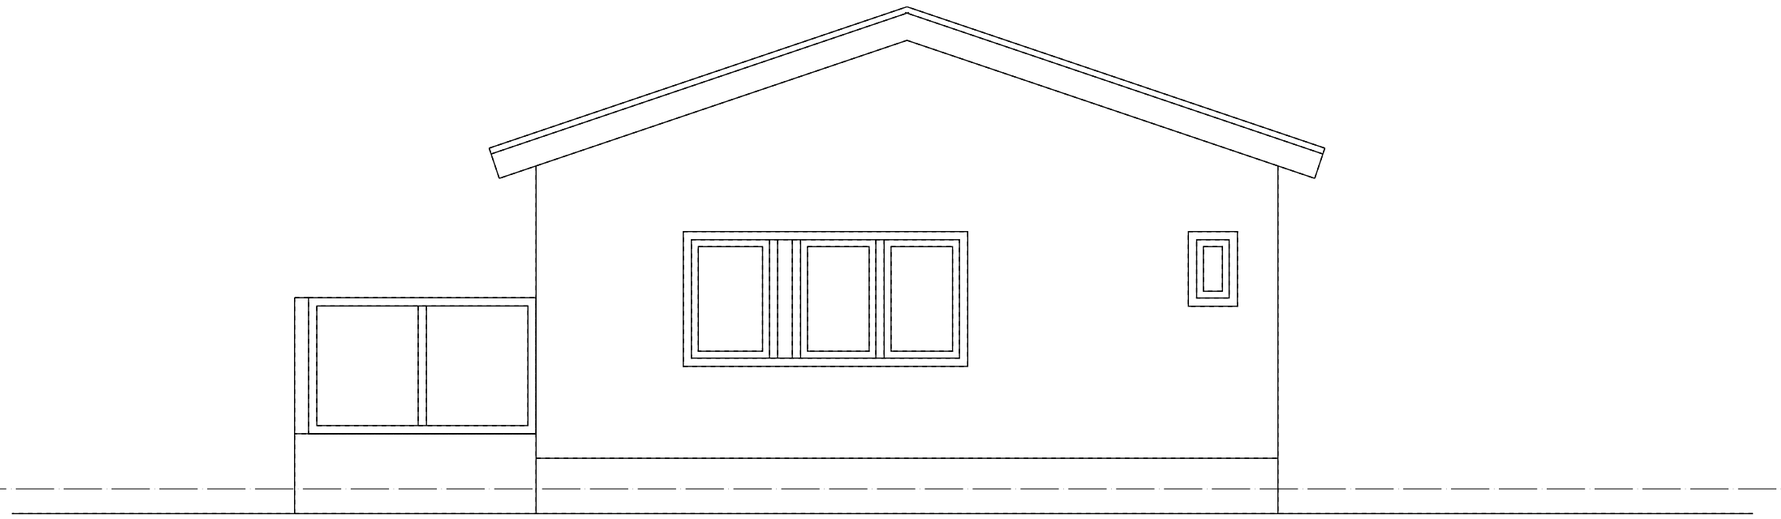

Noordoost gevel (bestaand)

BE-01
Tek.nr. : 25-242
Datum : 26-05-2026

BOUWBEDRIJF
R. DIJKSTRA
SCHIERMONNIKOOG

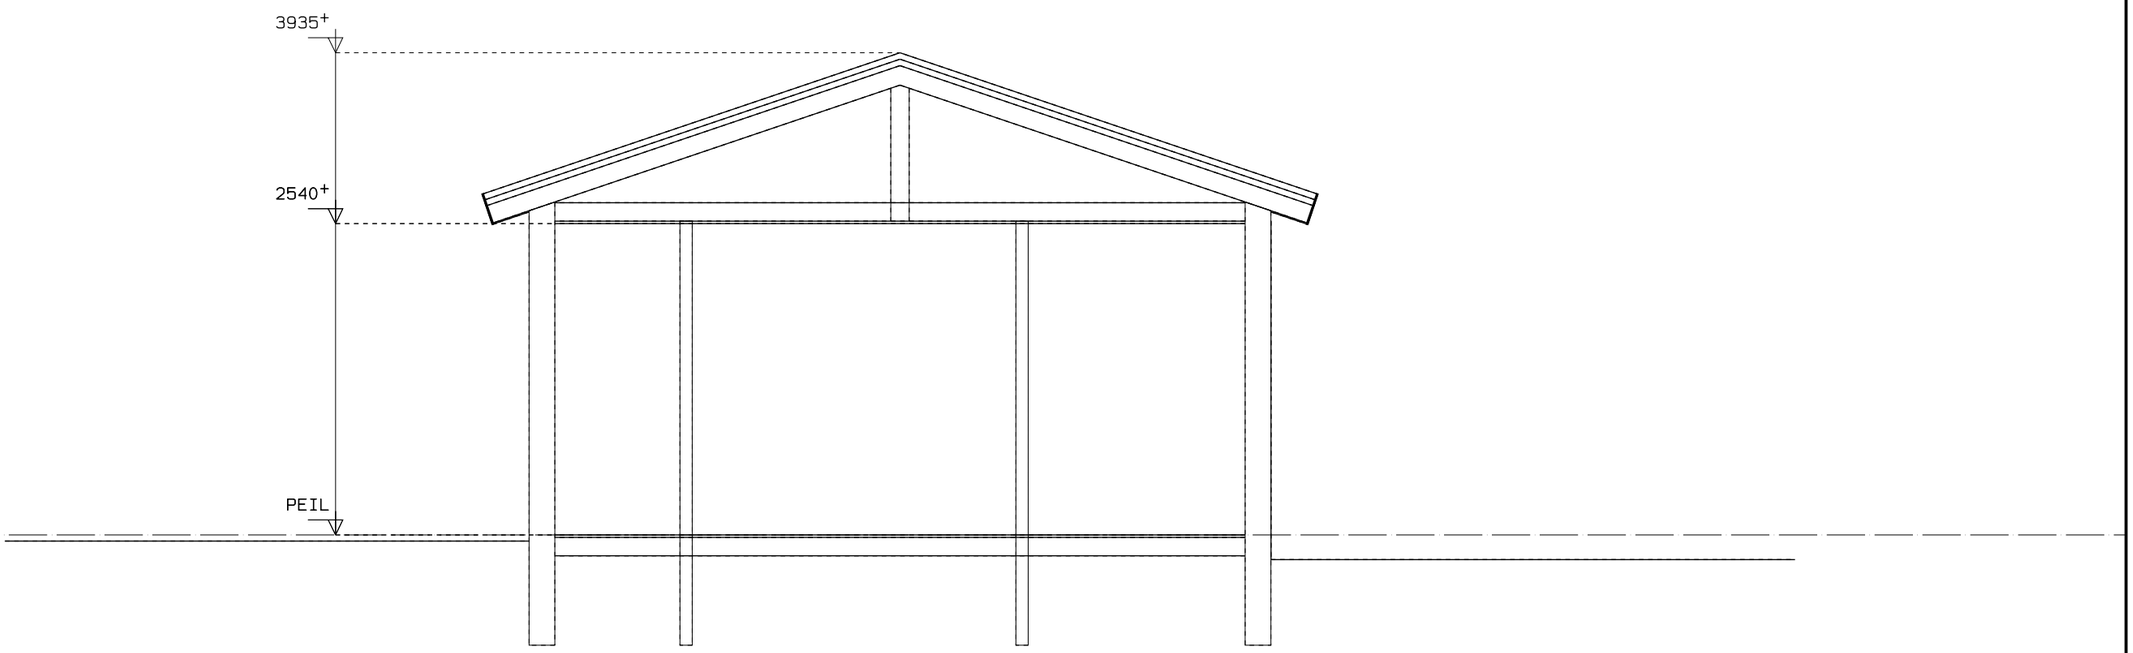

Dwarsdoorsnede (bestaand)

BE-01
Tek.nr. : 25-242
Datum : 26-05-2026

BOUWBEDRIJF
R. DIJKSTRA
SCHIERMONNIKOOG

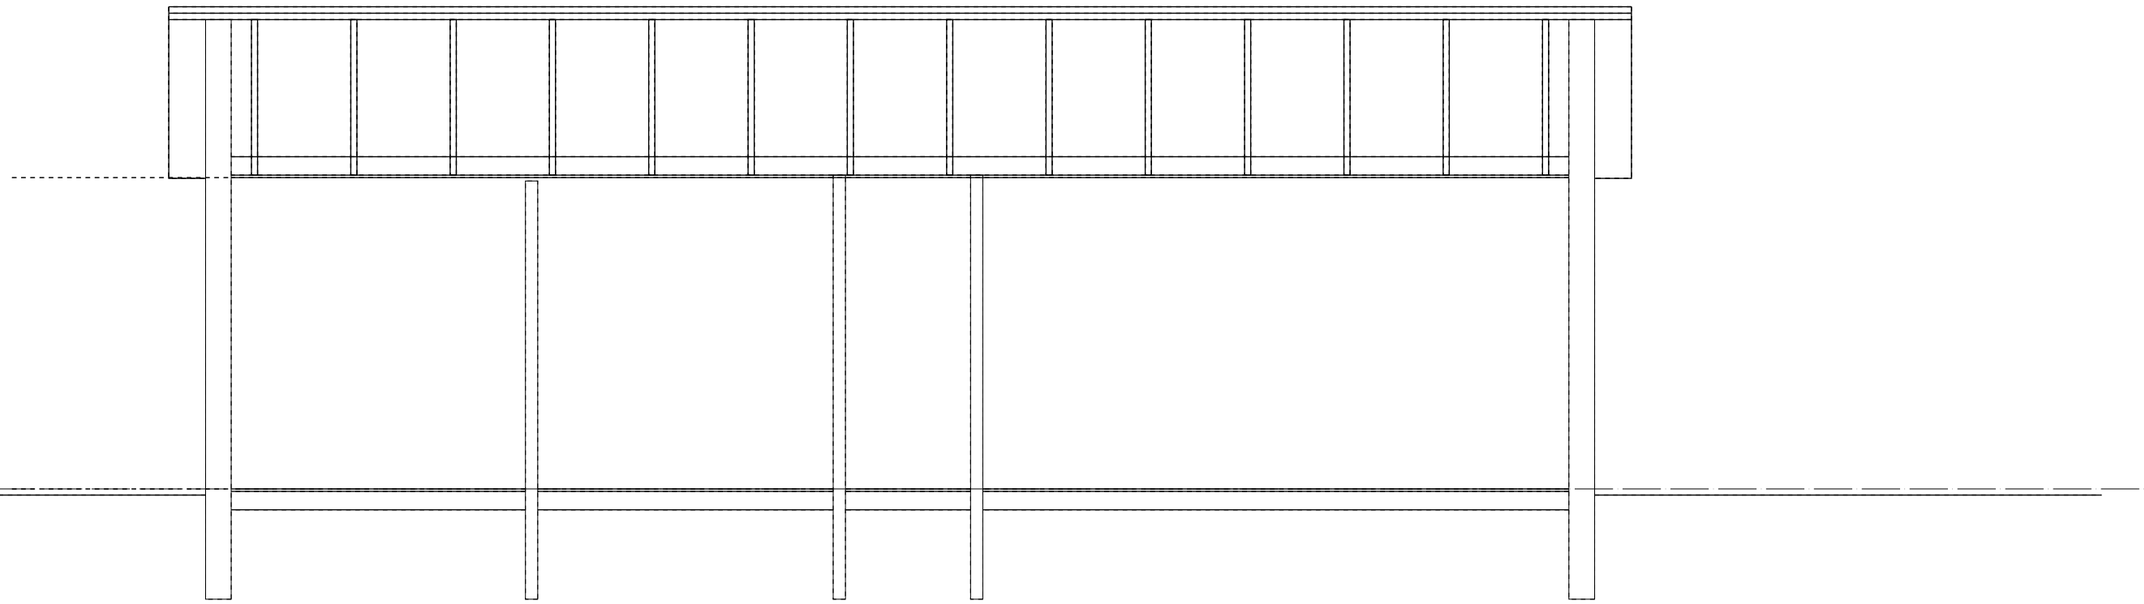

Langsdoorsnede (bestaand)

BE-01
Tek.nr. : 25-242
Datum : 26-05-2026

BOUWBEDRIJF
R. DIJKSTRA
SCHIERMONNIKOOG