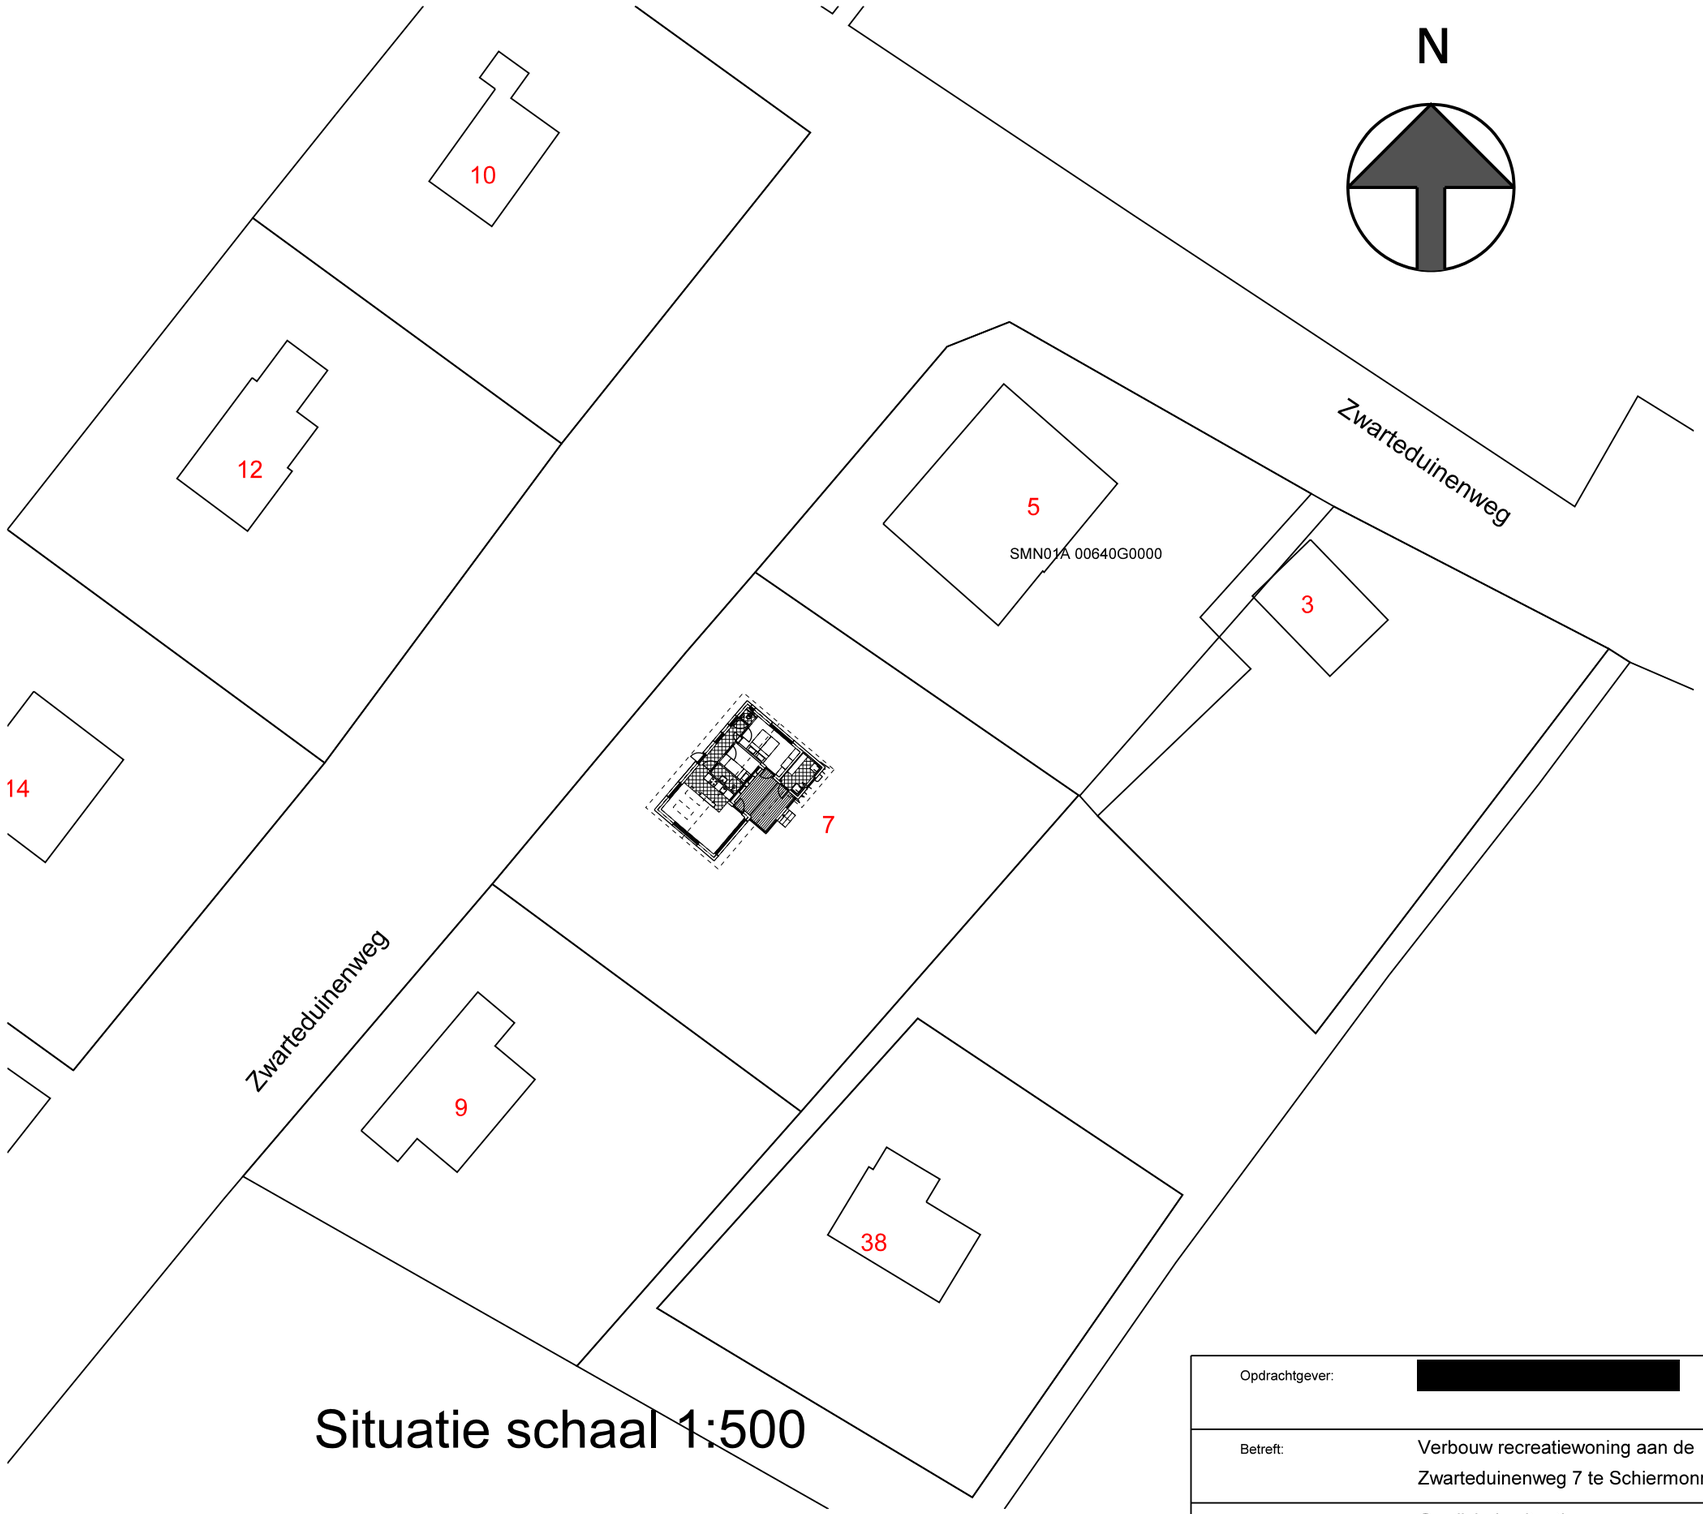

Situatie schaal 1:500

BE-02

Opdrachtgever:	[redacted]
Betreft:	Verbouw recreatiewoning aan de Zwarteduinenweg 7 te Schiermonnikoog
Onderdeel:	Gewijzigde situatie

Get. : B.O.M.	Schaal : 1:50	Gew. : -
Tek.nr. : 25-242	Datum : 16-06-2028	Gew. : -
Werknr.: 0000	Gew. : -	Gew. : -

BOUWBEDRIJF
R. DIJKSTRA
SCHIERMONNIKOOG

adres : Melle Grietjespad 7
9166 LT Schiermonnikoog
telefoon: 0519-531762
e-mail : info@bouwenopschier.nl
website : www.bouwenopschier.nl

Deze tekening is eigendom van Bouwbedrijf R. Dijkstra Schiermonnikoog
Het is verboden om deze te kopieren en te verstrekken aan derden zonder toestemming

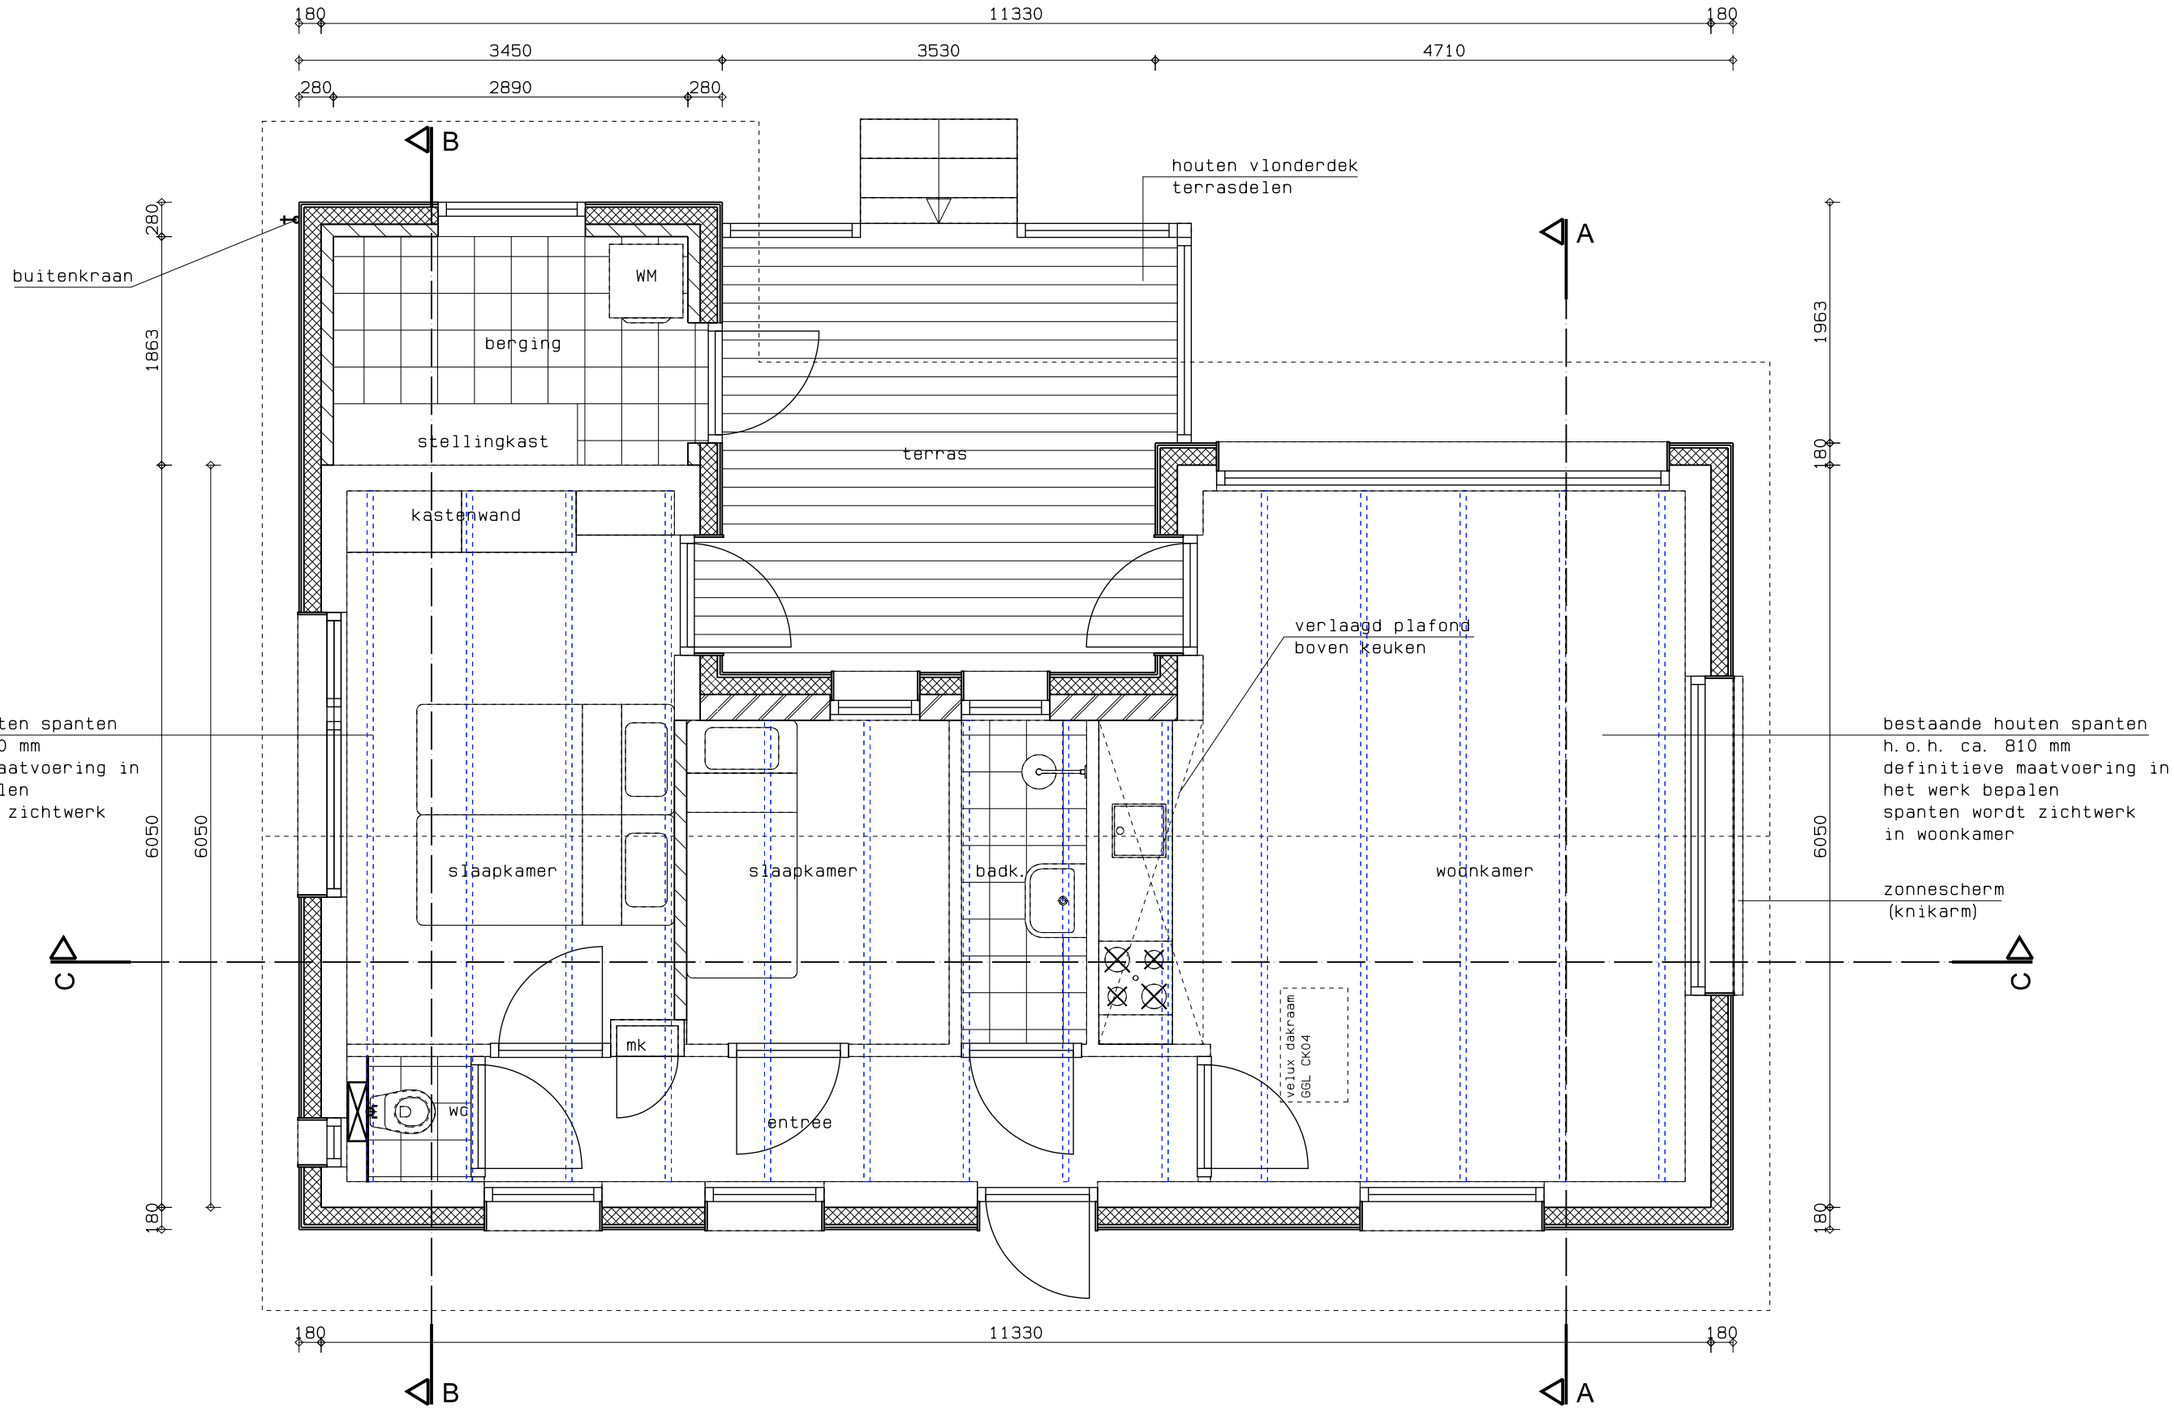

Plattegrond (gewijzigd)

BE-02
Tek.nr. : 25-242
Datum : 16-06-2026

BOUWBEDRIJF
R. DIJKSTRA
SCHIERMONNIKOOG

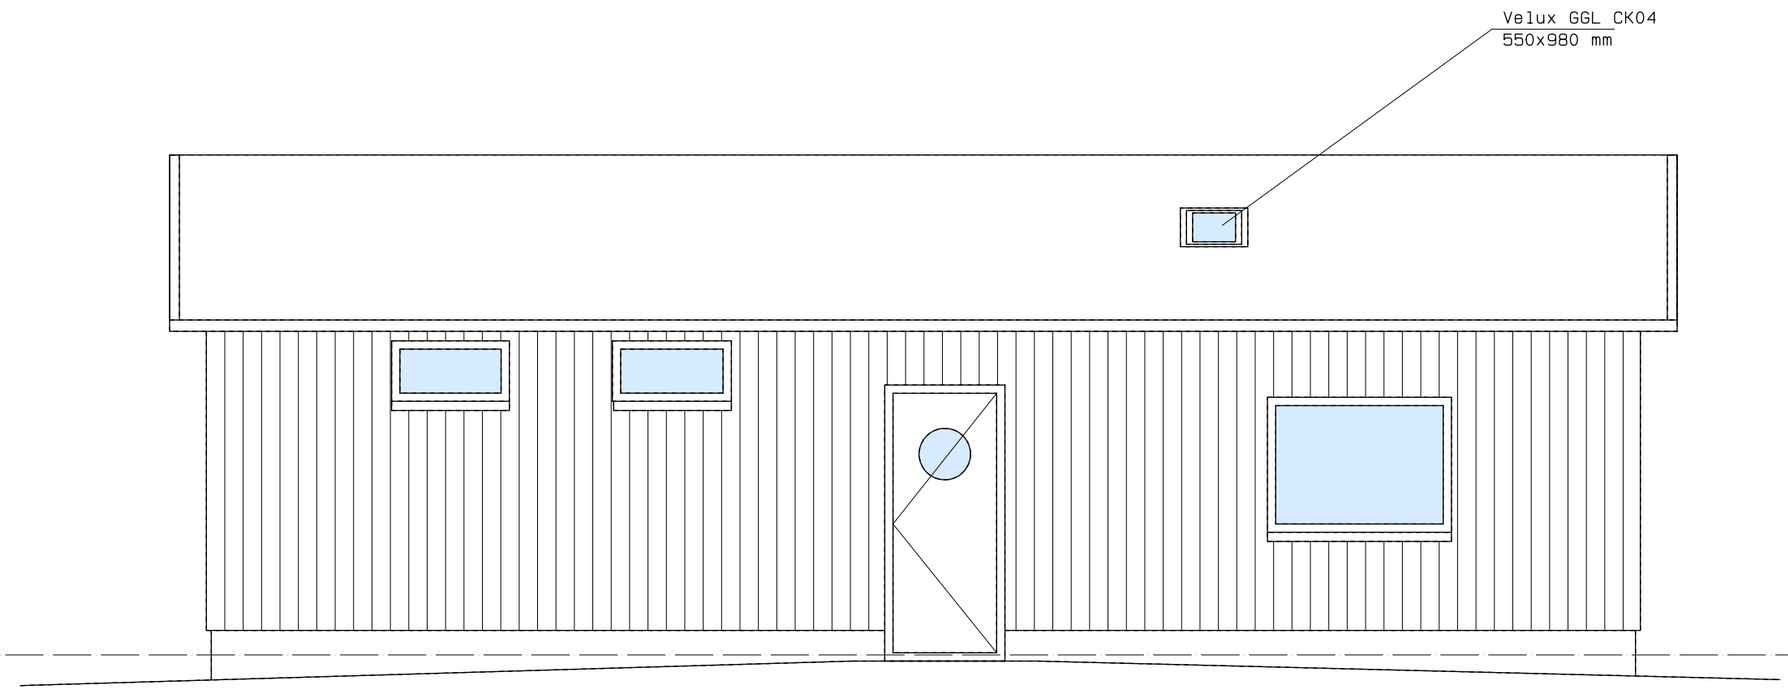

Noordwest gevel (gewijzigd)

Materialen / kleuren

	materialen	kleuren
boeien en windveren	hout	wit
gevelbekleding	hout, channelsiding	bruin/grijs, zie foto
dakbedekking	bitumen	antraciet
kozijnen	hout	creme
deuren en ramen	hout	creme
beglazing	isolatie glas	helder transparant
waterslagen	aluminium lekdorpel	in kleur kozijn
hemelwaterafvoeren	zink	naturel

BE-02
Tek.nr. : 25-242
Datum : 16-06-2026

BOUWBEDRIJF
R. DIJKSTRA
SCHIERMONNIKOOG

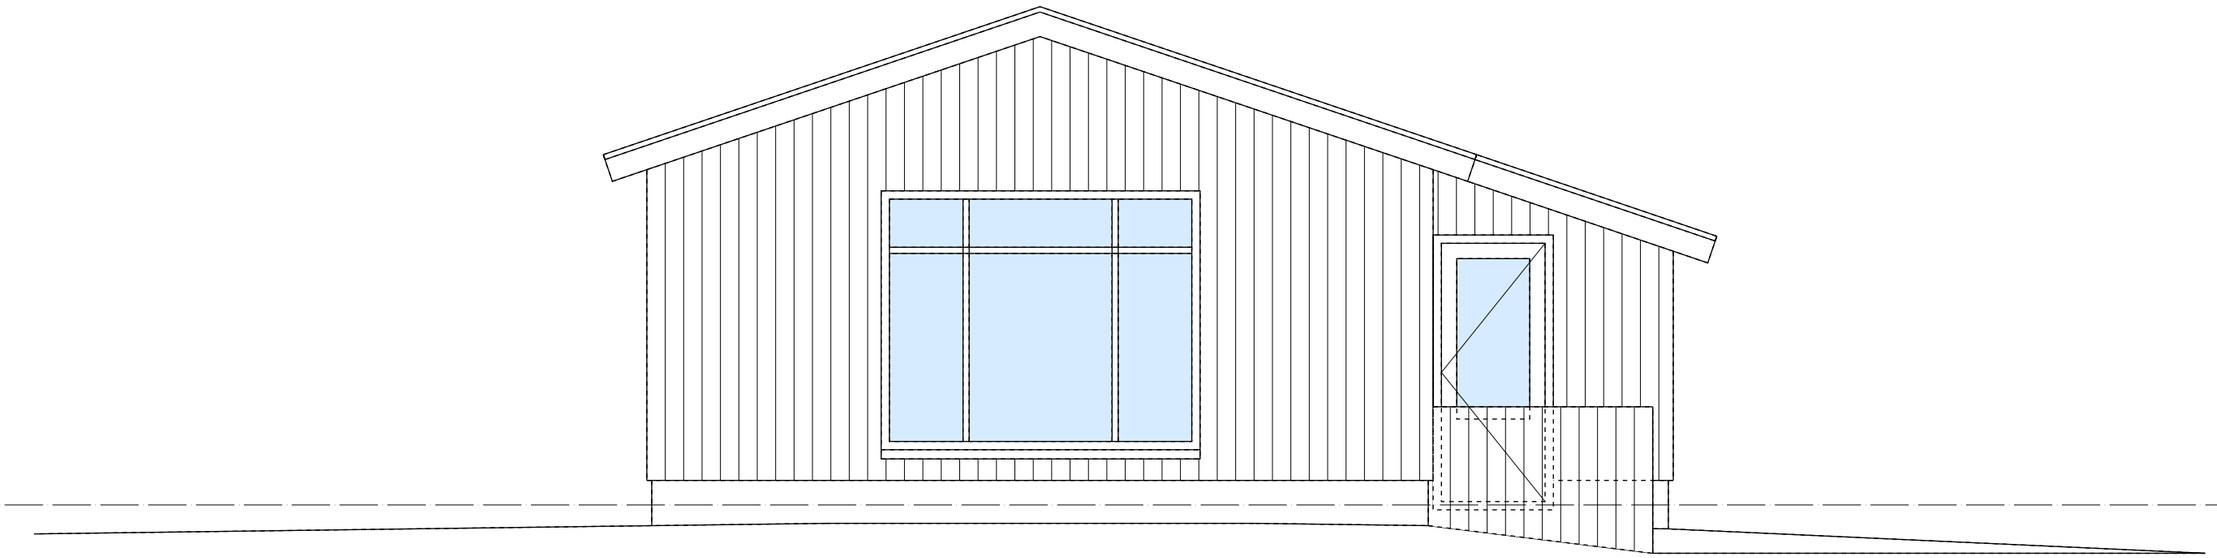

Zuidwest gevel (gewijzigd)

BE-02
Tek.nr. : 25-242
Datum : 16-06-2026

BOUWBEDRIJF
R. DIJKSTRA
SCHIERMONNIKOOG

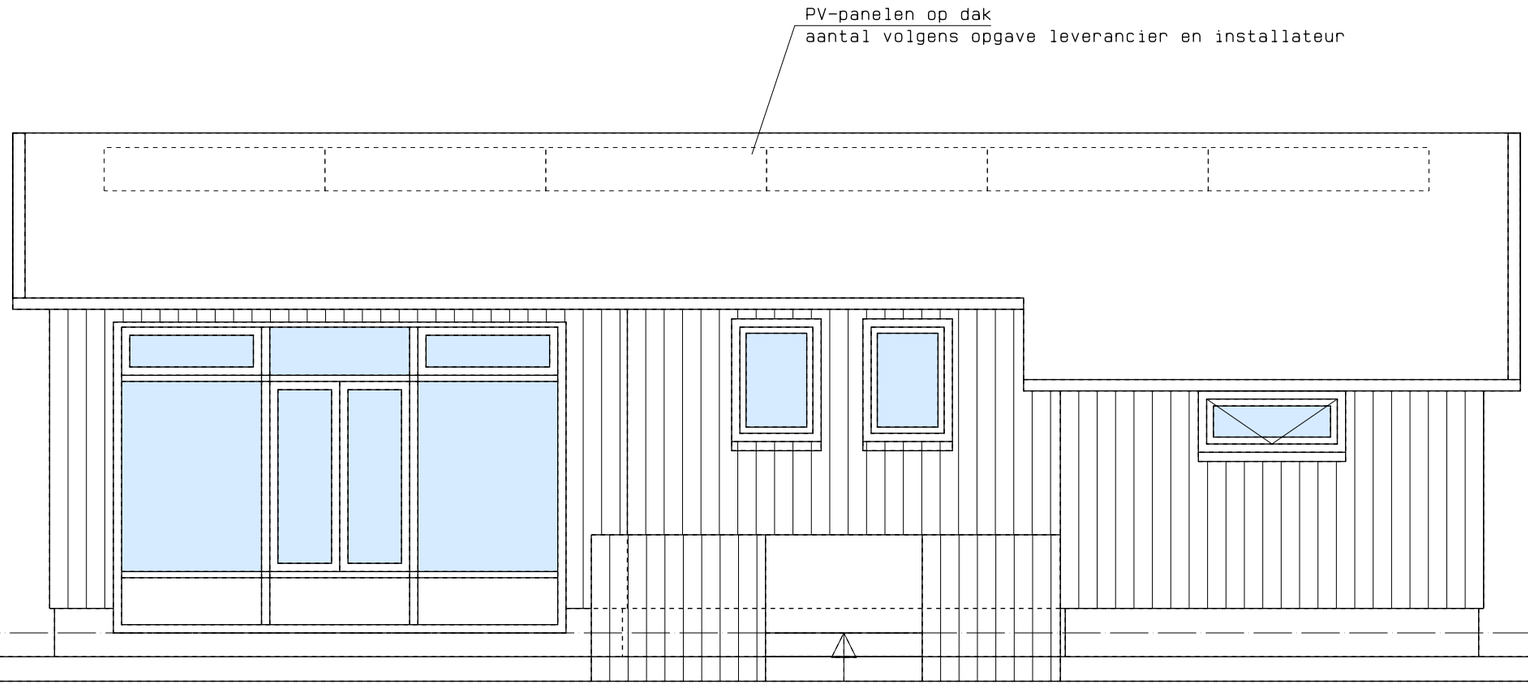

Zuidoost gevel (gewijzigd)

BE-02
Tek.nr. : 25-242
Datum : 16-06-2026

BOUWBEDRIJF
R. DIJKSTRA
SCHIERMONNIKOOG

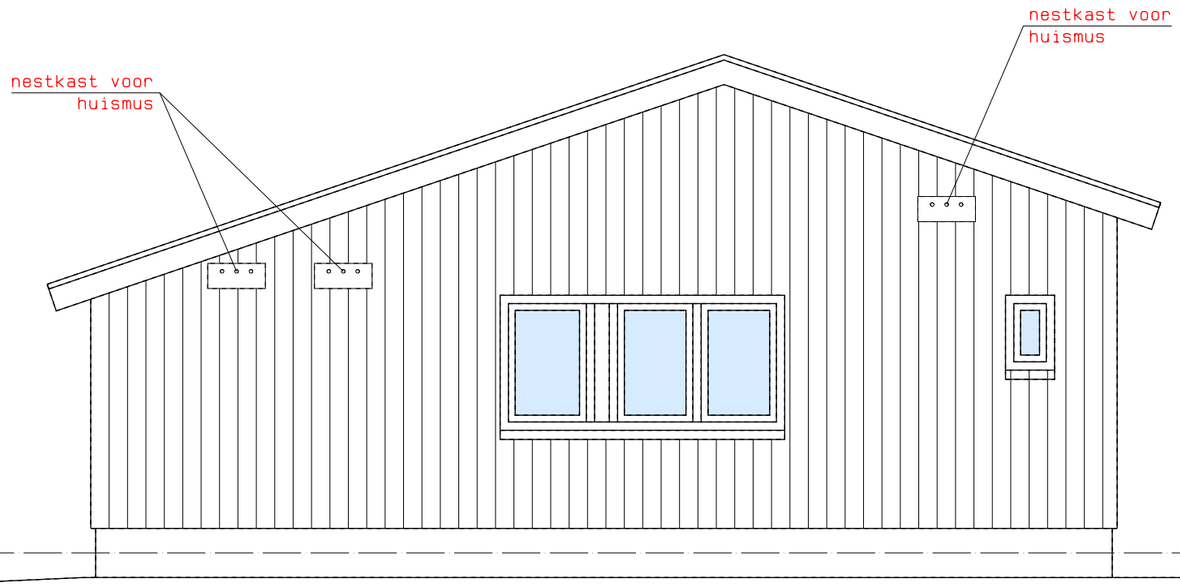

Noordoost gevel (gewijzigd)

BE-02
Tek.nr. : 25-242
Datum : 16-06-2026

BOUWBEDRIJF
R. DIJKSTRA
SCHIERMONNIKOOG

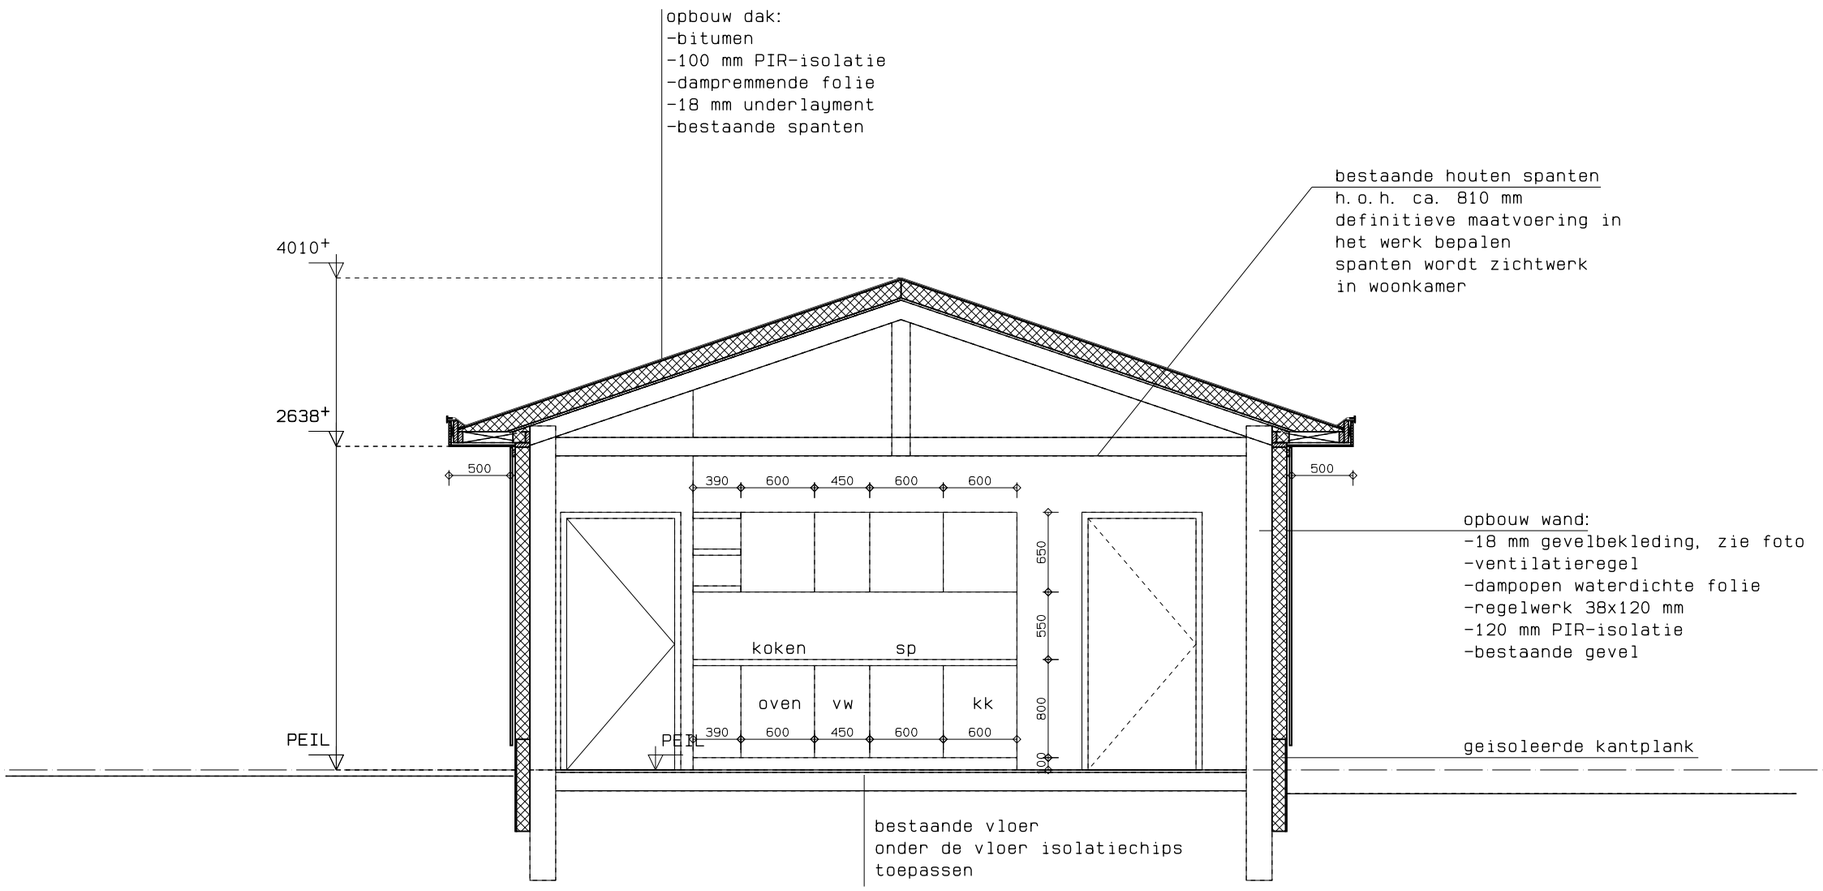

Doorsnede A-A (gewijzigd)

BE-02
Tek.nr. : 25-242
Datum : 16-06-2026

BOUWBEDRIJF
R. DIJKSTRA
SCHIERMONNIKOOG

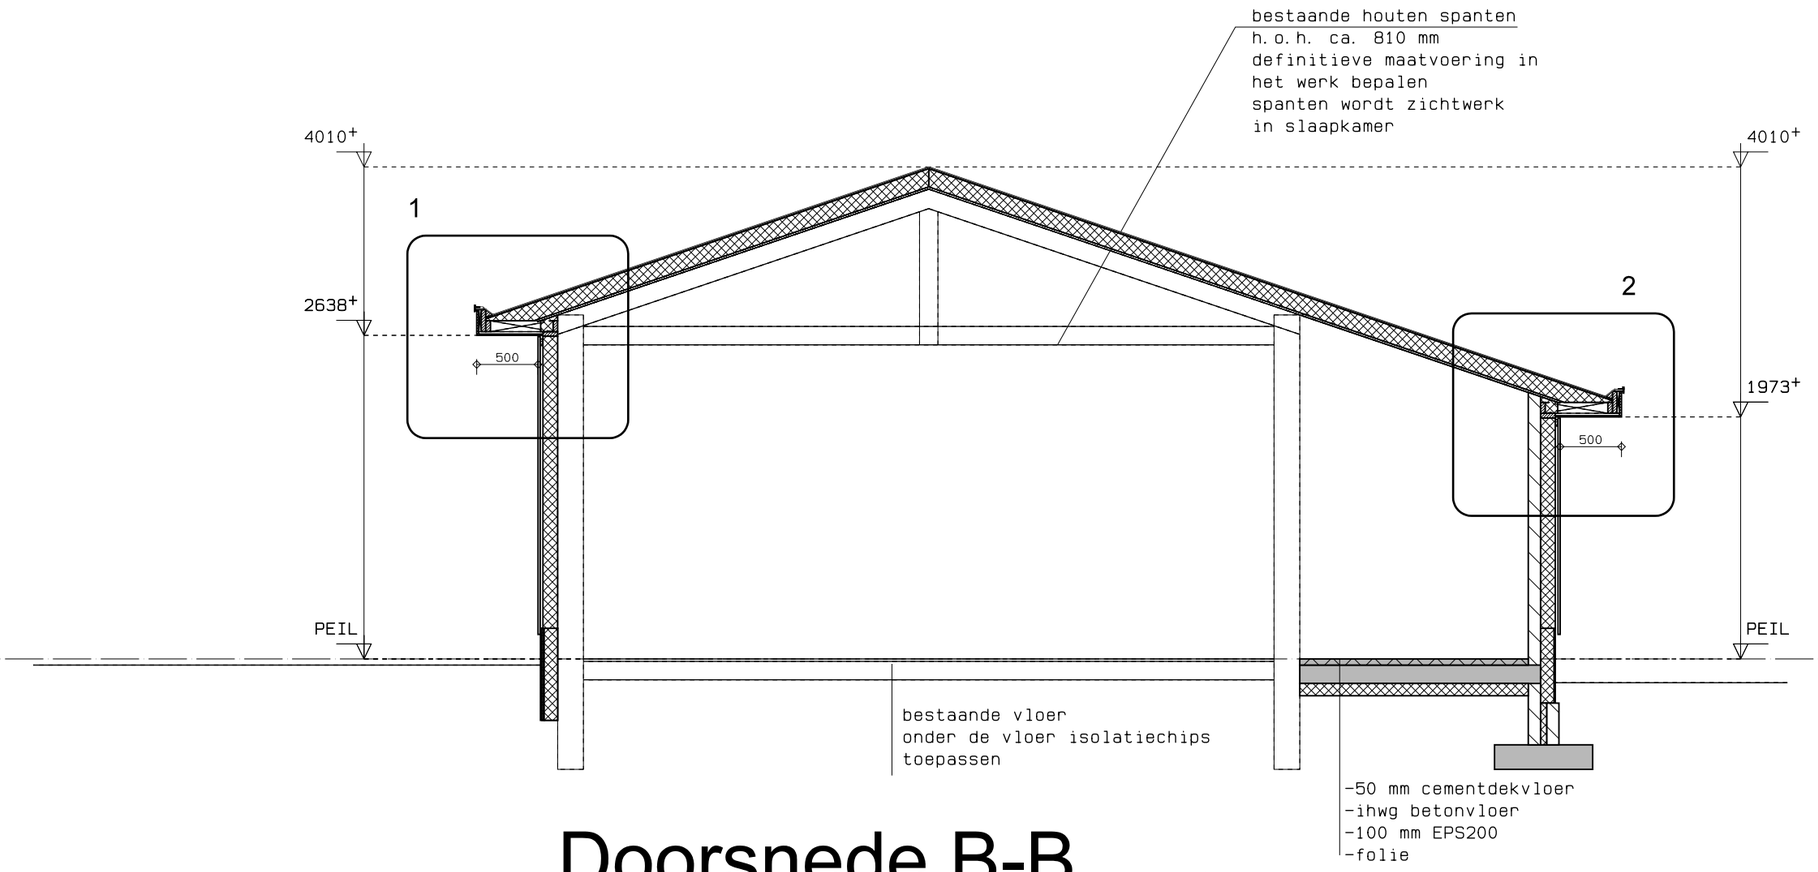

Doorsnede B-B (gewijzigd)

BE-02
Tek.nr. : 25-242
Datum : 16-06-2026

BOUWBEDRIJF
R. DIJKSTRA
SCHIERMONNIKOOG

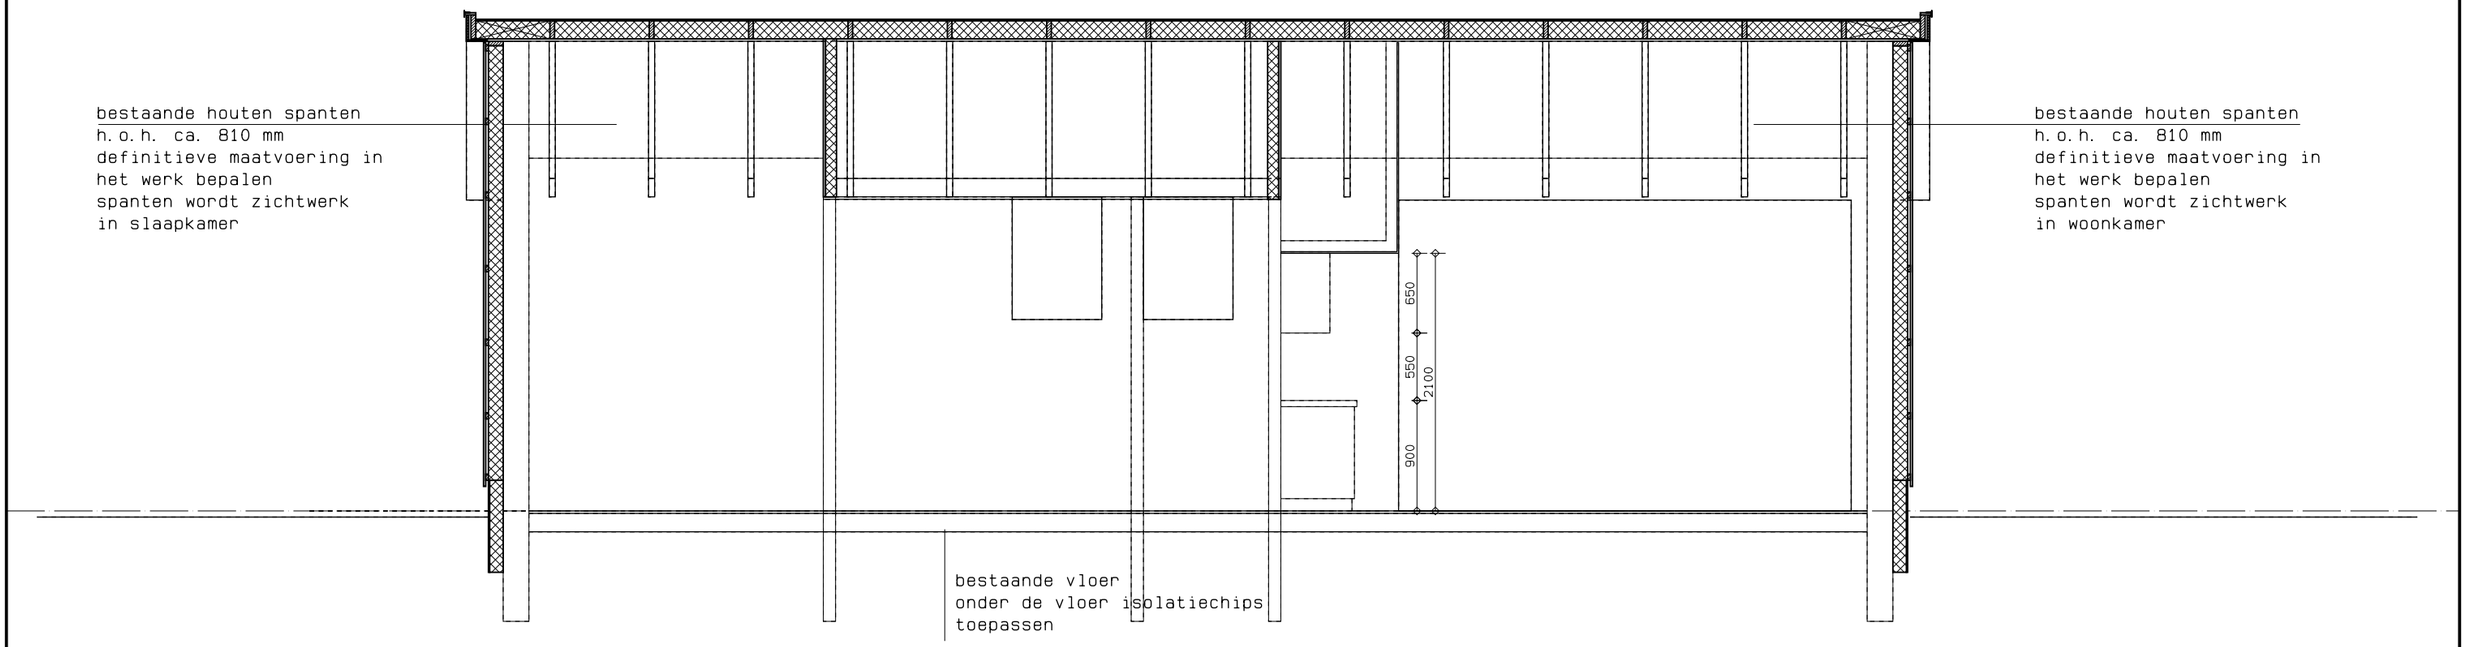

Doorsnede C-C (gewijzigd)

BE-02
Tek.nr. : 25-242
Datum : 16-06-2026

BOUWBEDRIJF
R. DIJKSTRA
SCHIERMONNIKOOG

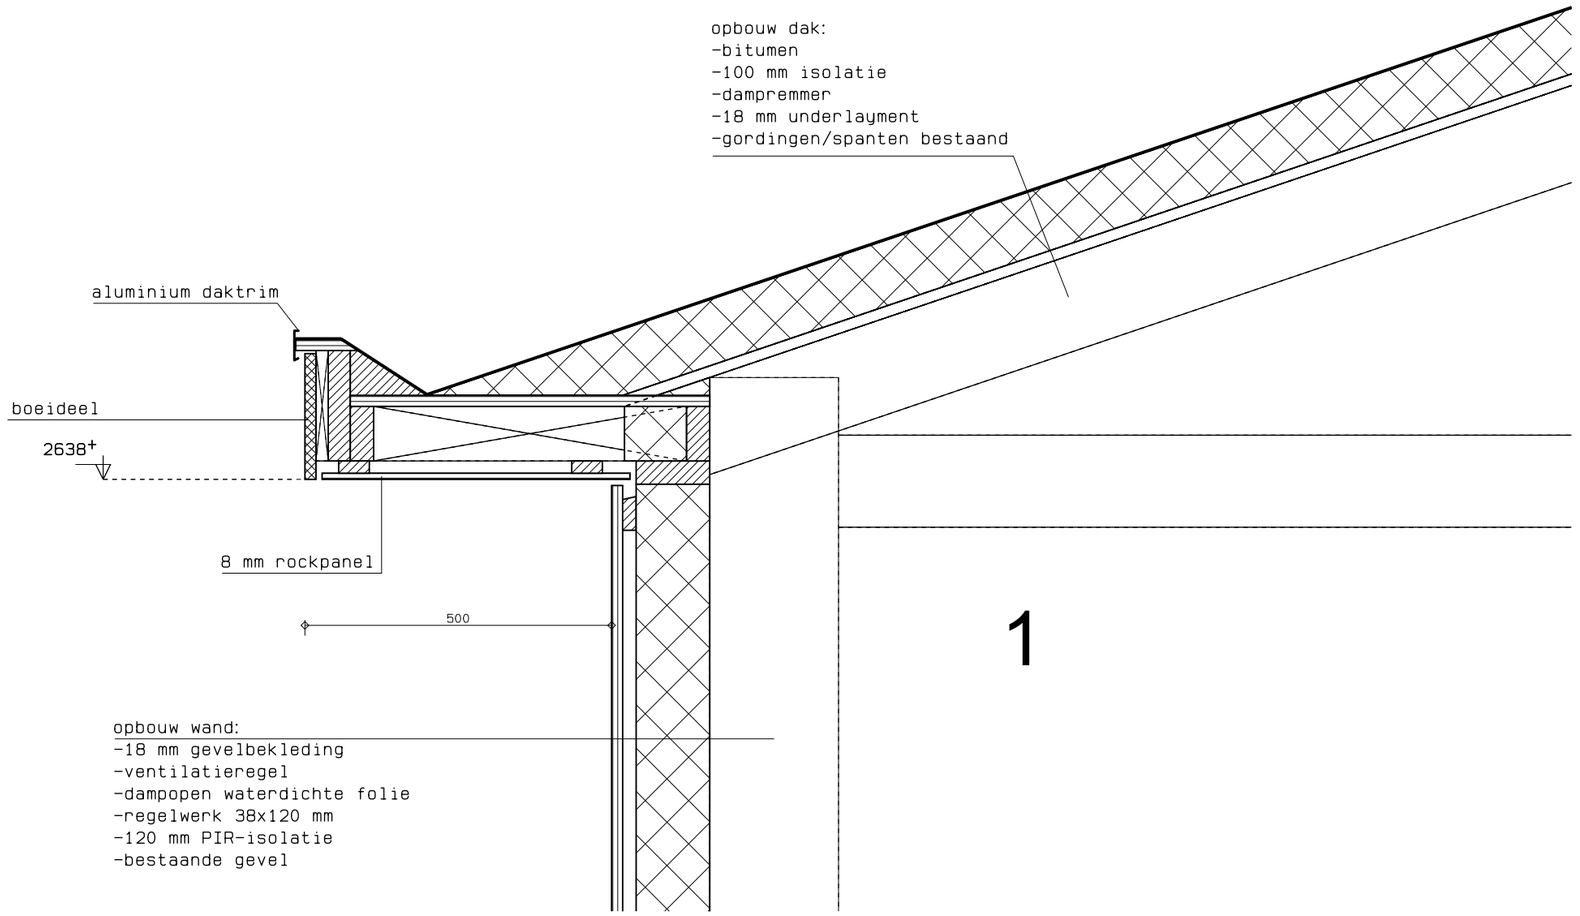

1

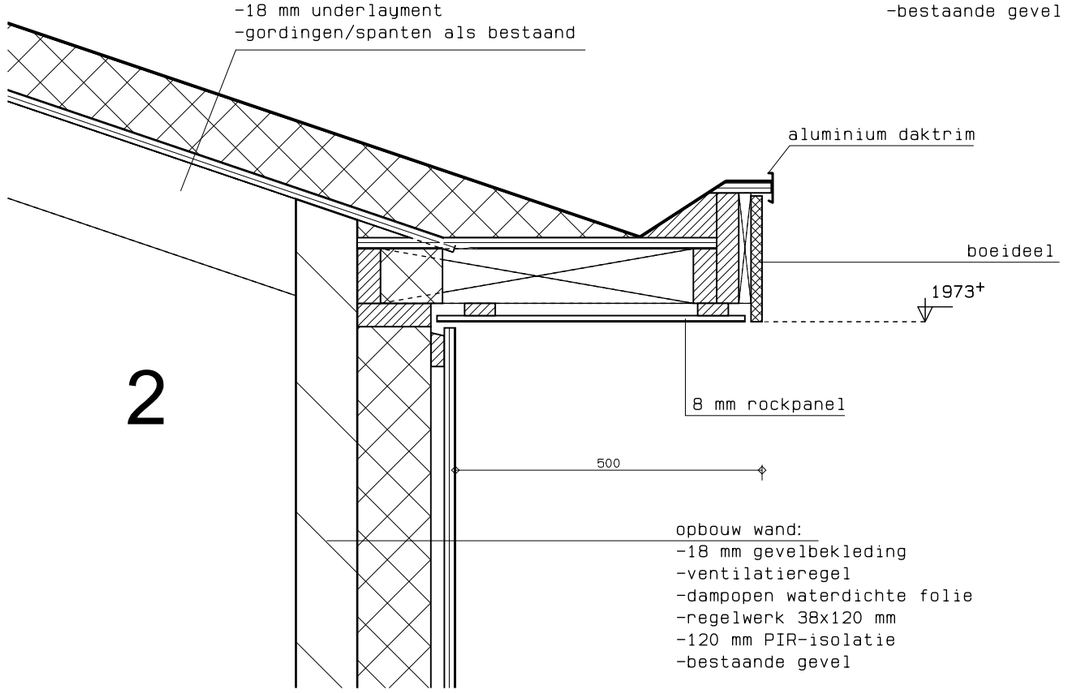

2

BE-02
Tek.nr. : 25-242
Datum : 16-06-2026

BOUWBEDRIJF
R. DIJKSTRA
SCHIERMONNIKOOG

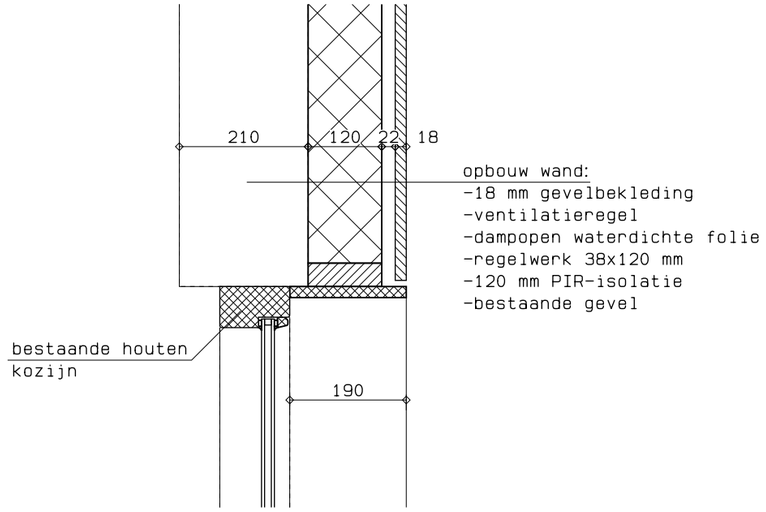

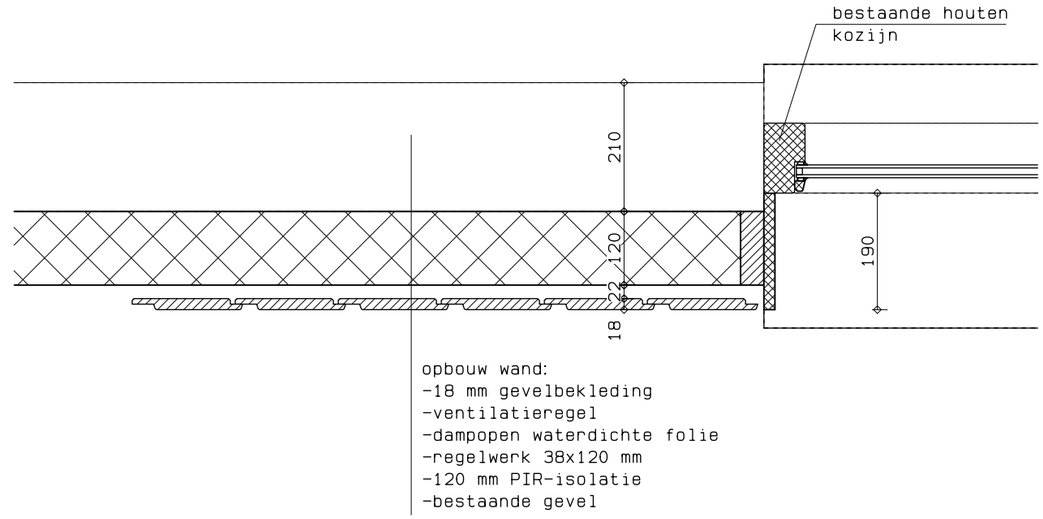

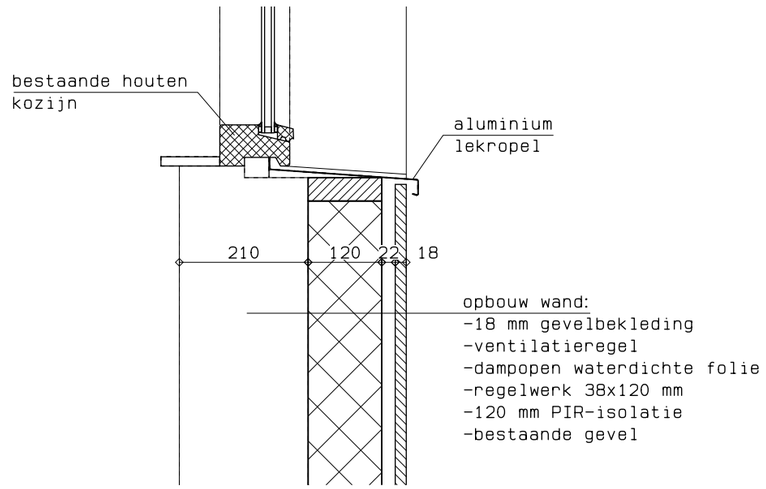

Principedetails kozijnen

BE-02
Tek.nr. : 25-242
Datum : 16-06-2026

BOUWBEDRIJF
R. DIJKSTRA
SCHIERMONNIKOOG



kleur gevelbekleding

BE-02
Tek.nr. : 25-242
Datum : 16-06-2026

BOUWBEDRIJF
R. DIJKSTRA
SCHIERMONNIKOOG