
Legenda

= Plekken in het gebouw waar alcohol wordt geschonken en/of genuttigd.

Hoeveelheid vierkante meters horecalokaliteit = 1251,67 m2

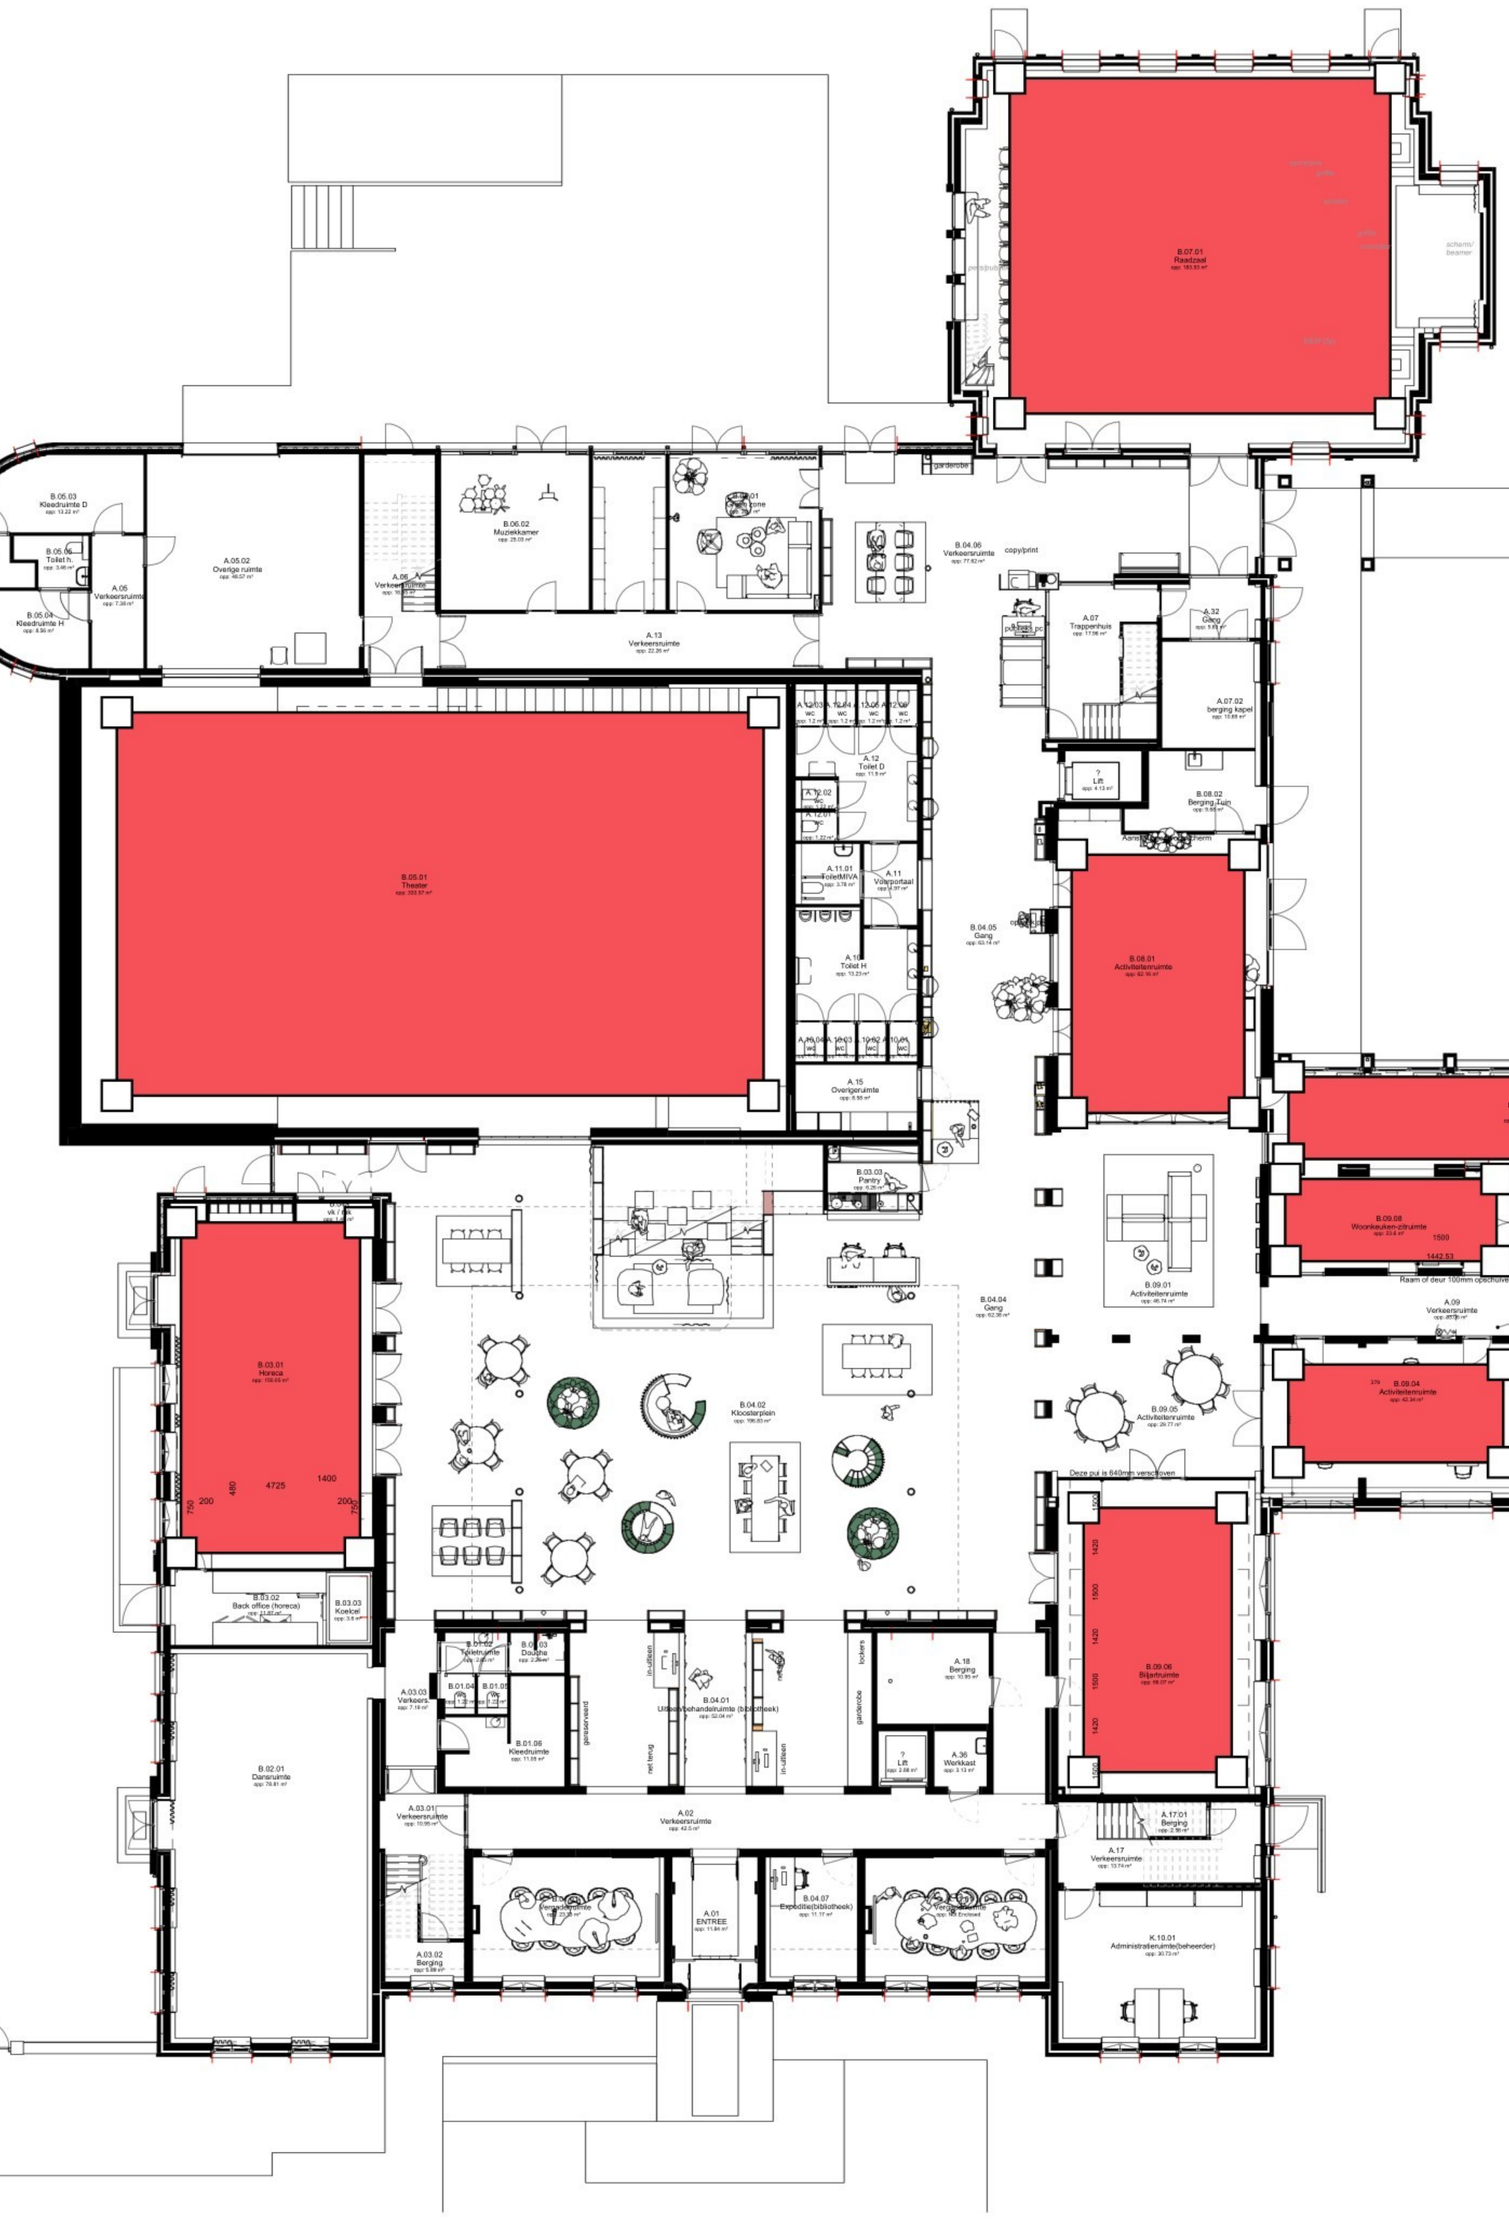

00 Begane grond
Schaal 1 : 100

LA | ARCHITECTEN INGENIEURS


a: Hoogstraat 15
p: 5462 CW Veghel

t: 0413-366711

e: info@la-architecten.nl
w: www.la-architecten.nl

fase: **INTERIEUR**
onderdeel: Begane grond
status: Definitief
project: Klooster Nuenen
opdrachtgever: Gemeente Nuenen

architect:	SB/IM	datum:	2025-05-08
projectleider:	TV	gewijzigd:	2026-02-27
modelleur:		werknummer:	23094
schaal:	1:100	bouwdeel:	blad nr.: 101
afmeting:	A1		

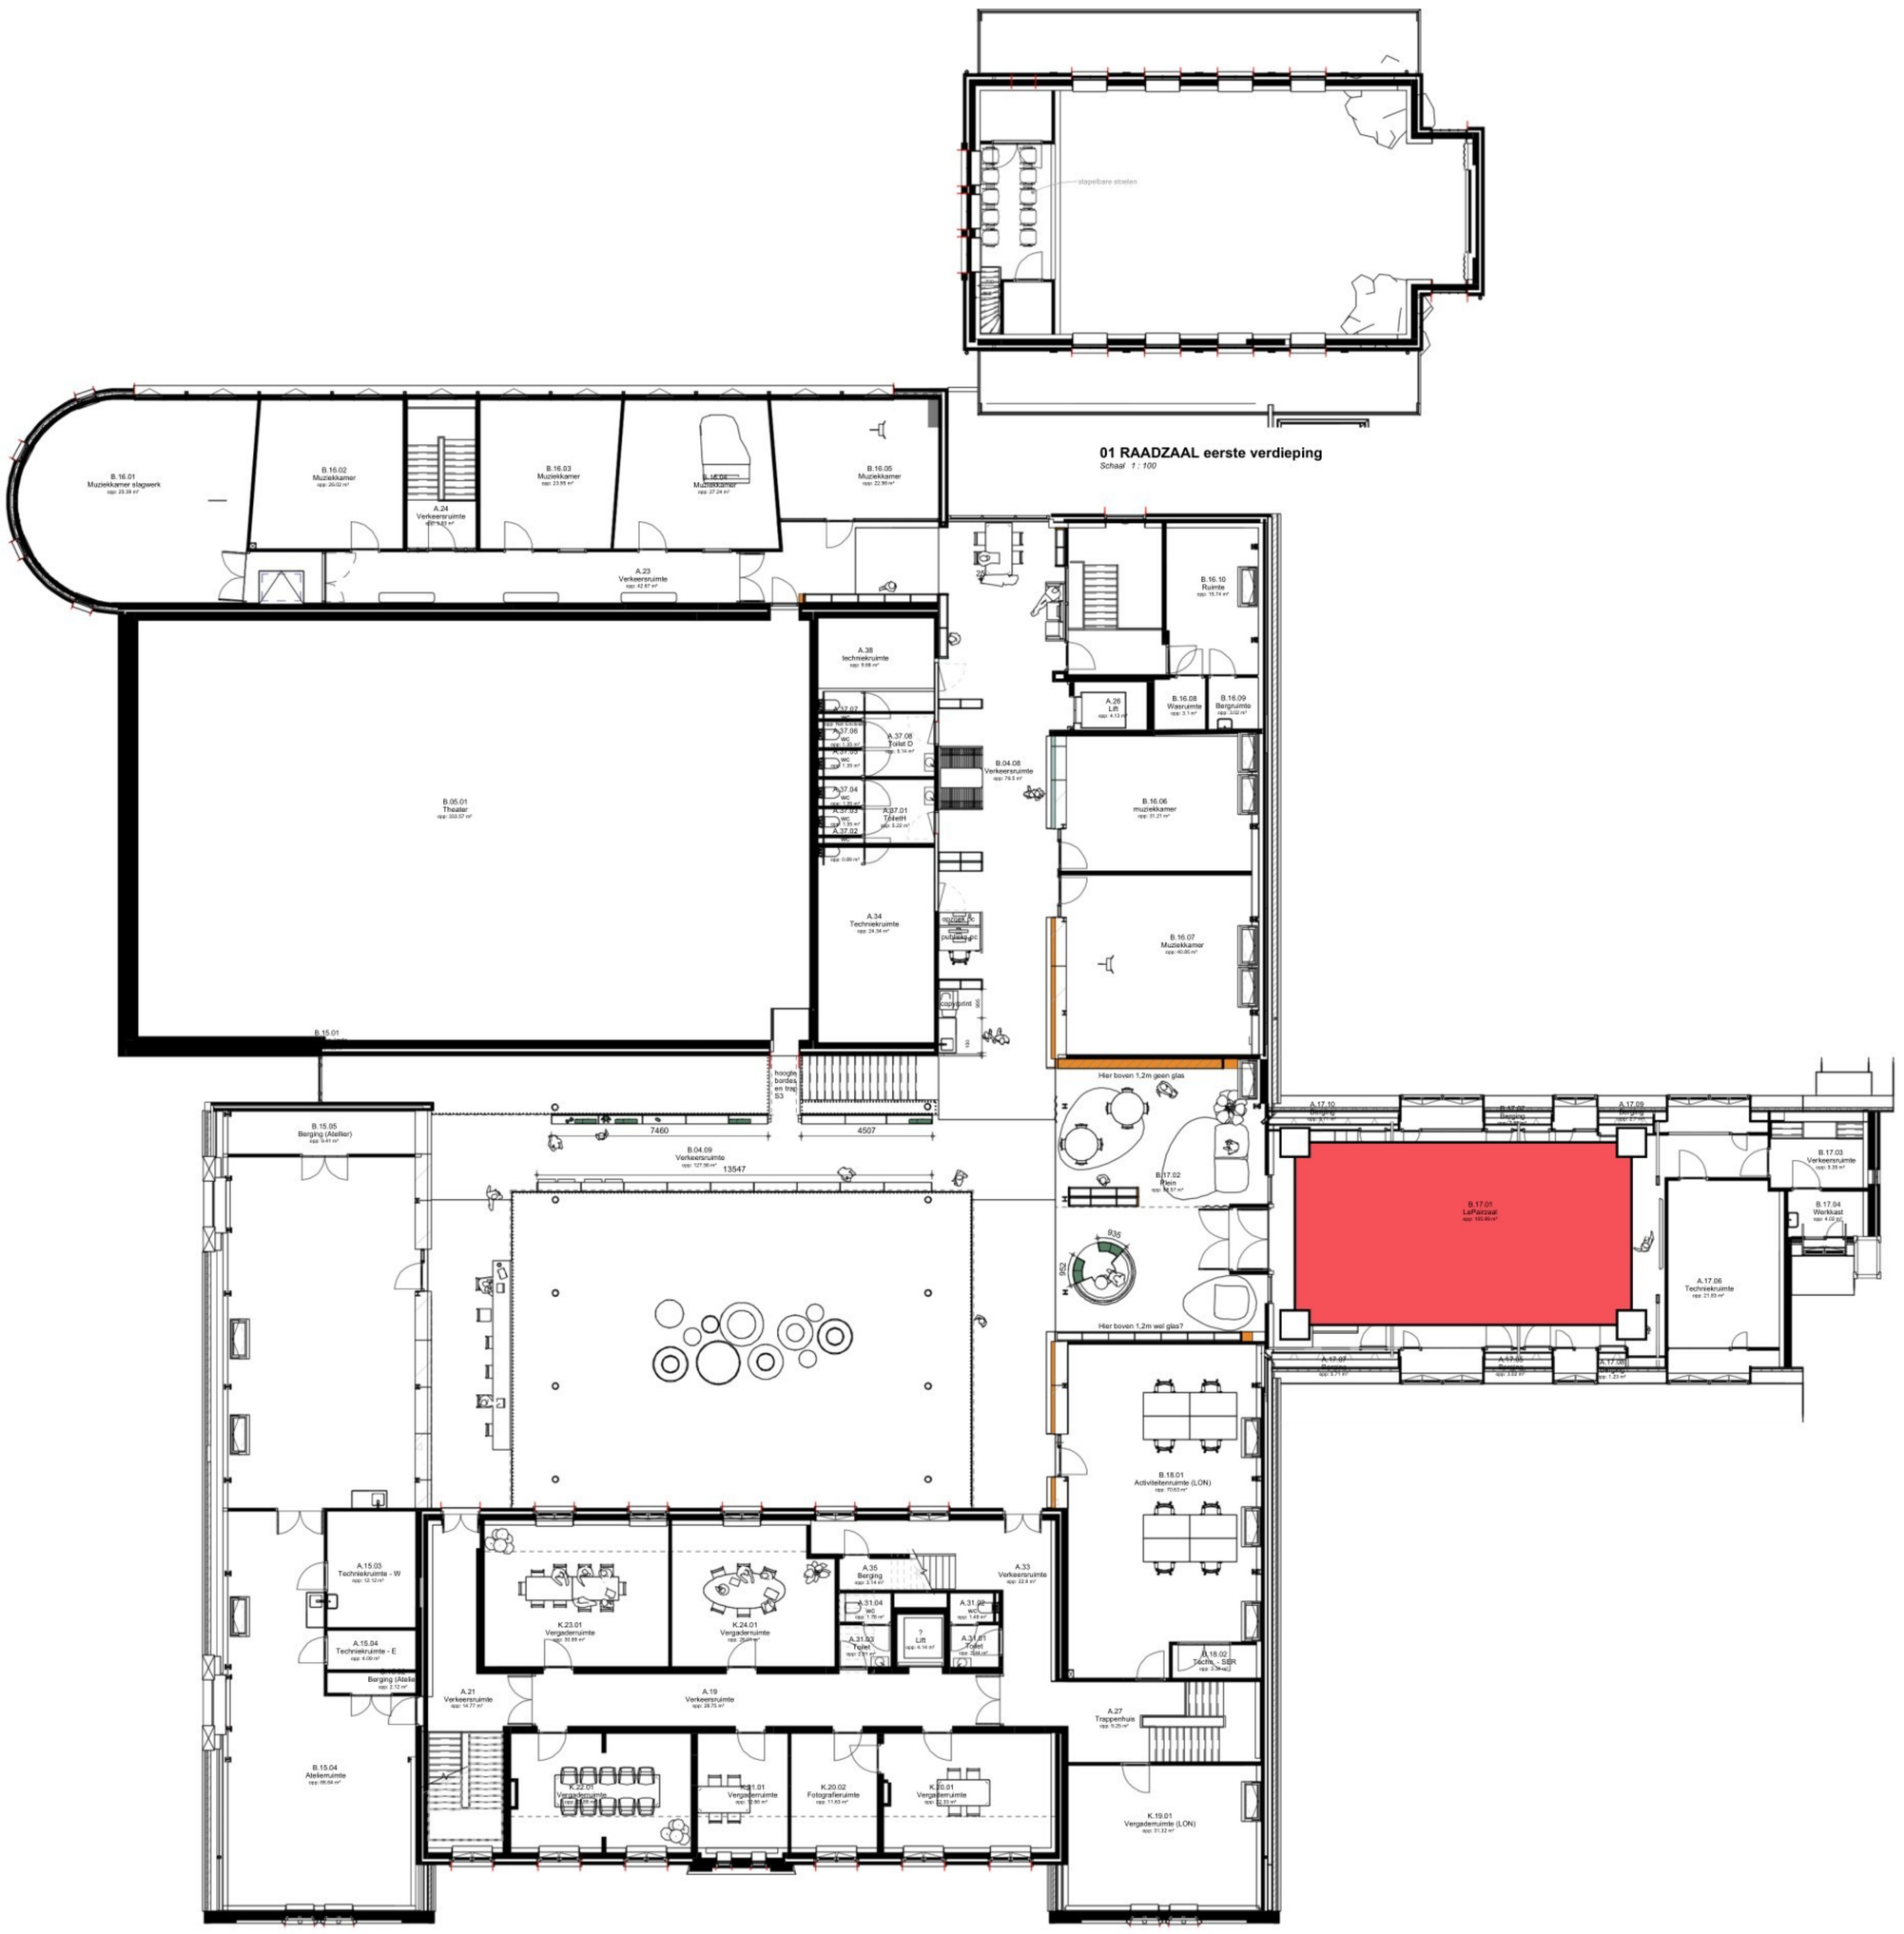

01 RAADZAAL eerste verdieping
Schaal 1 : 100

01 eerste verdieping
Schaal 1 : 100

LA | ARCHITECTEN INGENIEURS

a: Hoogstraat 15
p: 5462 CW Veghel

t: 0413-366711

e: info@la-architecten.nl
w: www.la-architecten.nl

fase: **INTERIEUR**


onderdeel: 1e Verdieping

status: Definitief

project: Klooster Nuenen

opdrachtgever: Gemeente Nuenen

architect:	SB/IM	datum:	2025-05-08
projectleider:	TV	gewijzigd:	2026-02-27
modelleur:		werknummer:	23094
schaal:	1:100	bouwdeel:	blad nr: 102
afmeting:	A1		

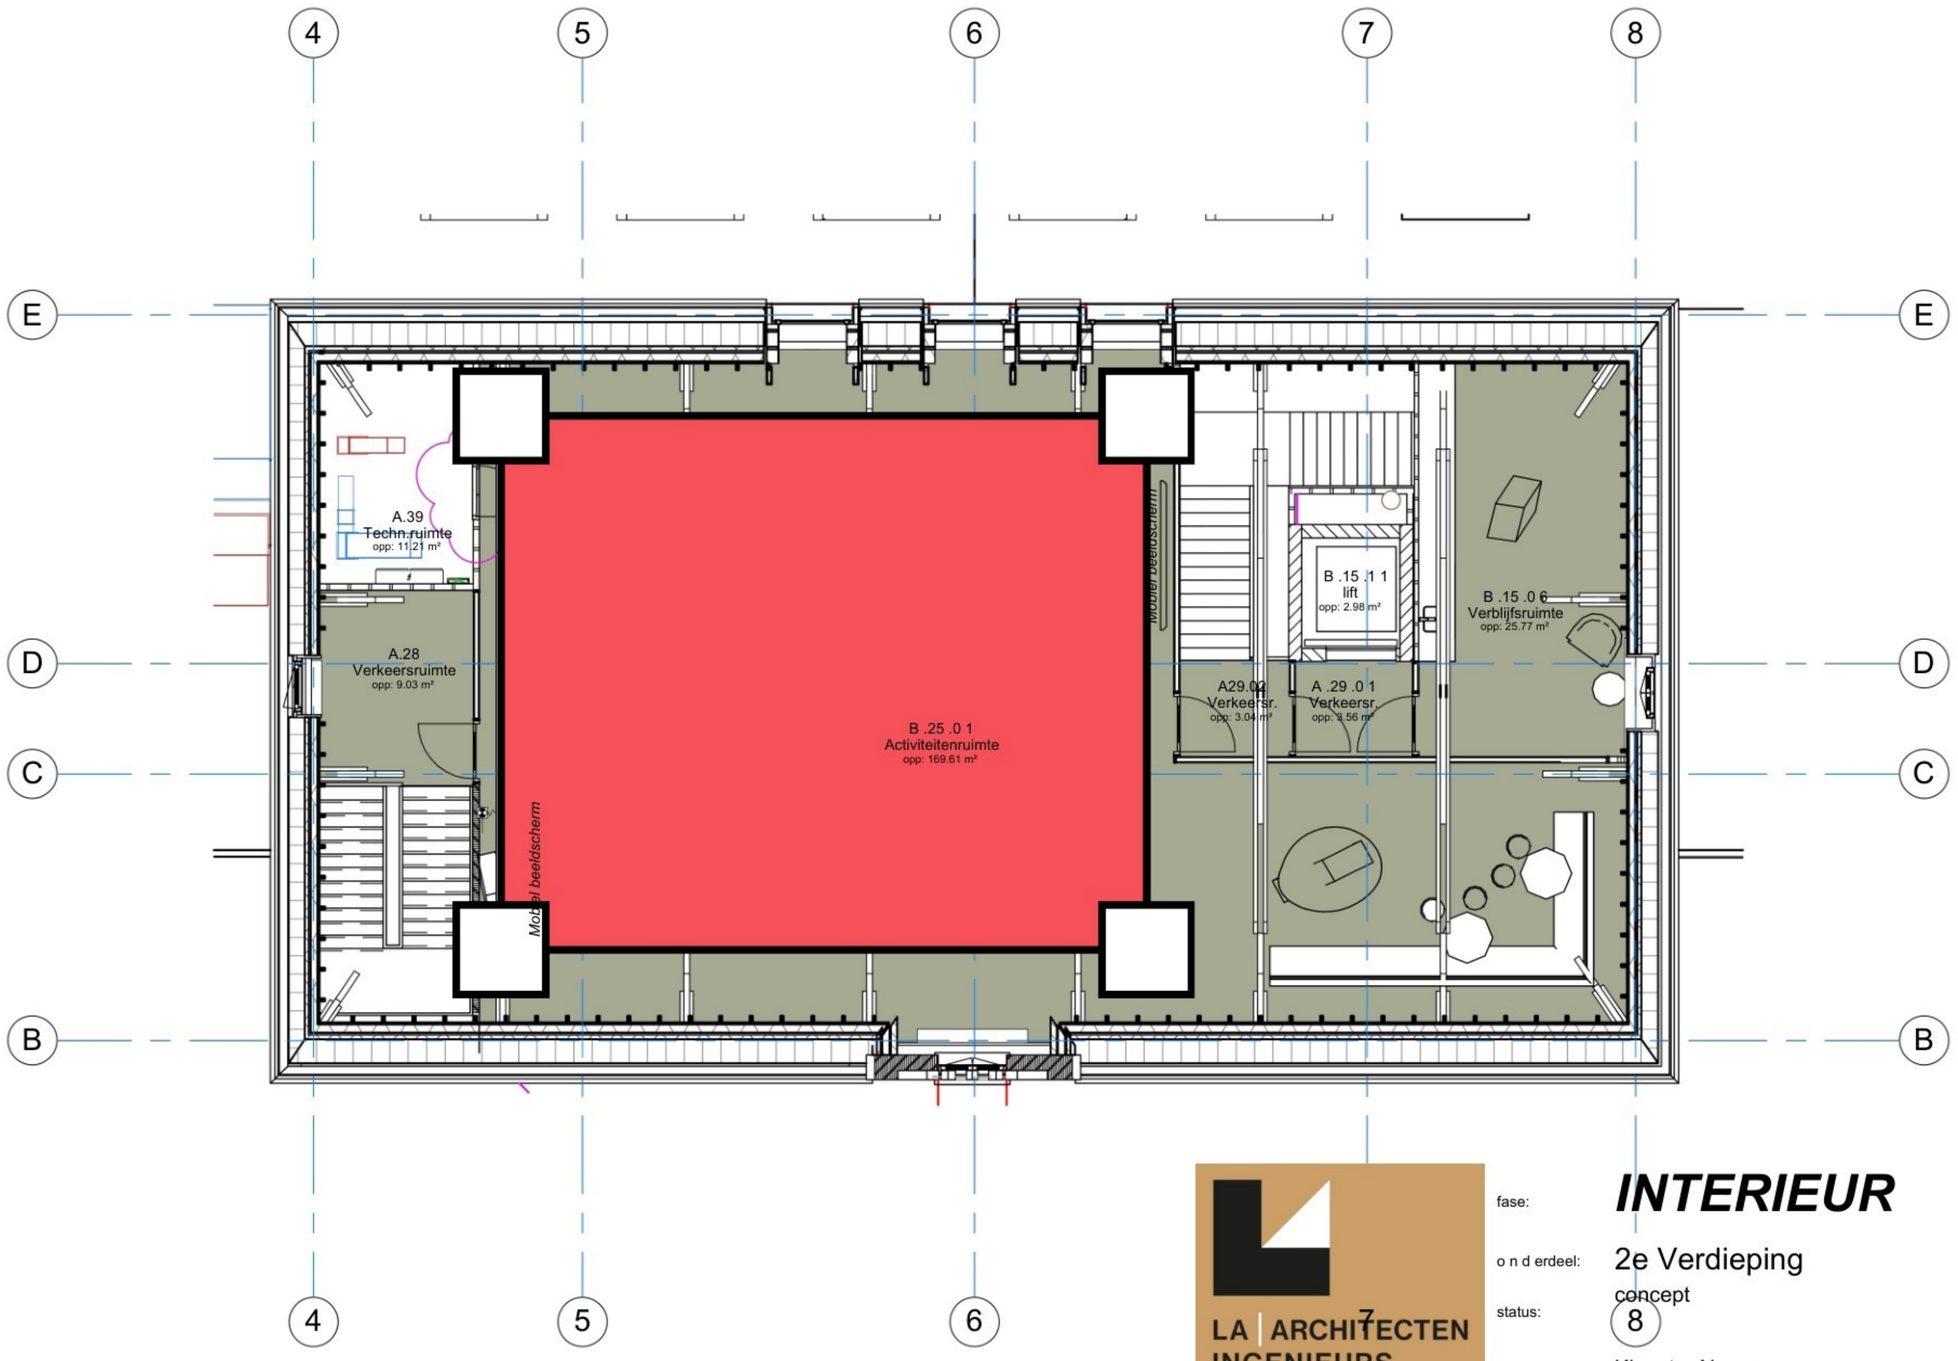

Vloerafwerking

- Bestaande tegels
- Gietvloer | Bolidt Mist
- PVC vloer | Eikenlook
- Dansvloer | Polyfer
- Marmoleum | Hummus
- Marmoleum | Indigo Milk
- Marmoleum | Salted Caramel
- Marmoleum | Eucalyptus
- Marmoleum | Asian Tiger

2e Verdieping

LA | ARCHITECTEN INGENIEURS

a: Hoogstraat 15
p: 5462 CW Veghel
t: 0413-366711
e: info@la-architecten.nl
w: www.la-architecten.nl

fase: **INTERIEUR**

o n d erdeel: 2e Verdieping

status: concept

p roj ect: Klooster Nuenen

o p drac h tg ever: Gemeente Nuenen

a: Jan van Schijnveltlaan 2
p: 5671CK Nuenen
t: 040 263 1631
e:
w: nuenen.nl

arc h itec t: SB
p roj ectleid er:
mo d elleu r:
sc h aal: 1: 100
afmeting: A3

datum: 26-09-2024
gewijzigd:
w erk n u mm er: 23094
b o uw deel: bladnummer 103