
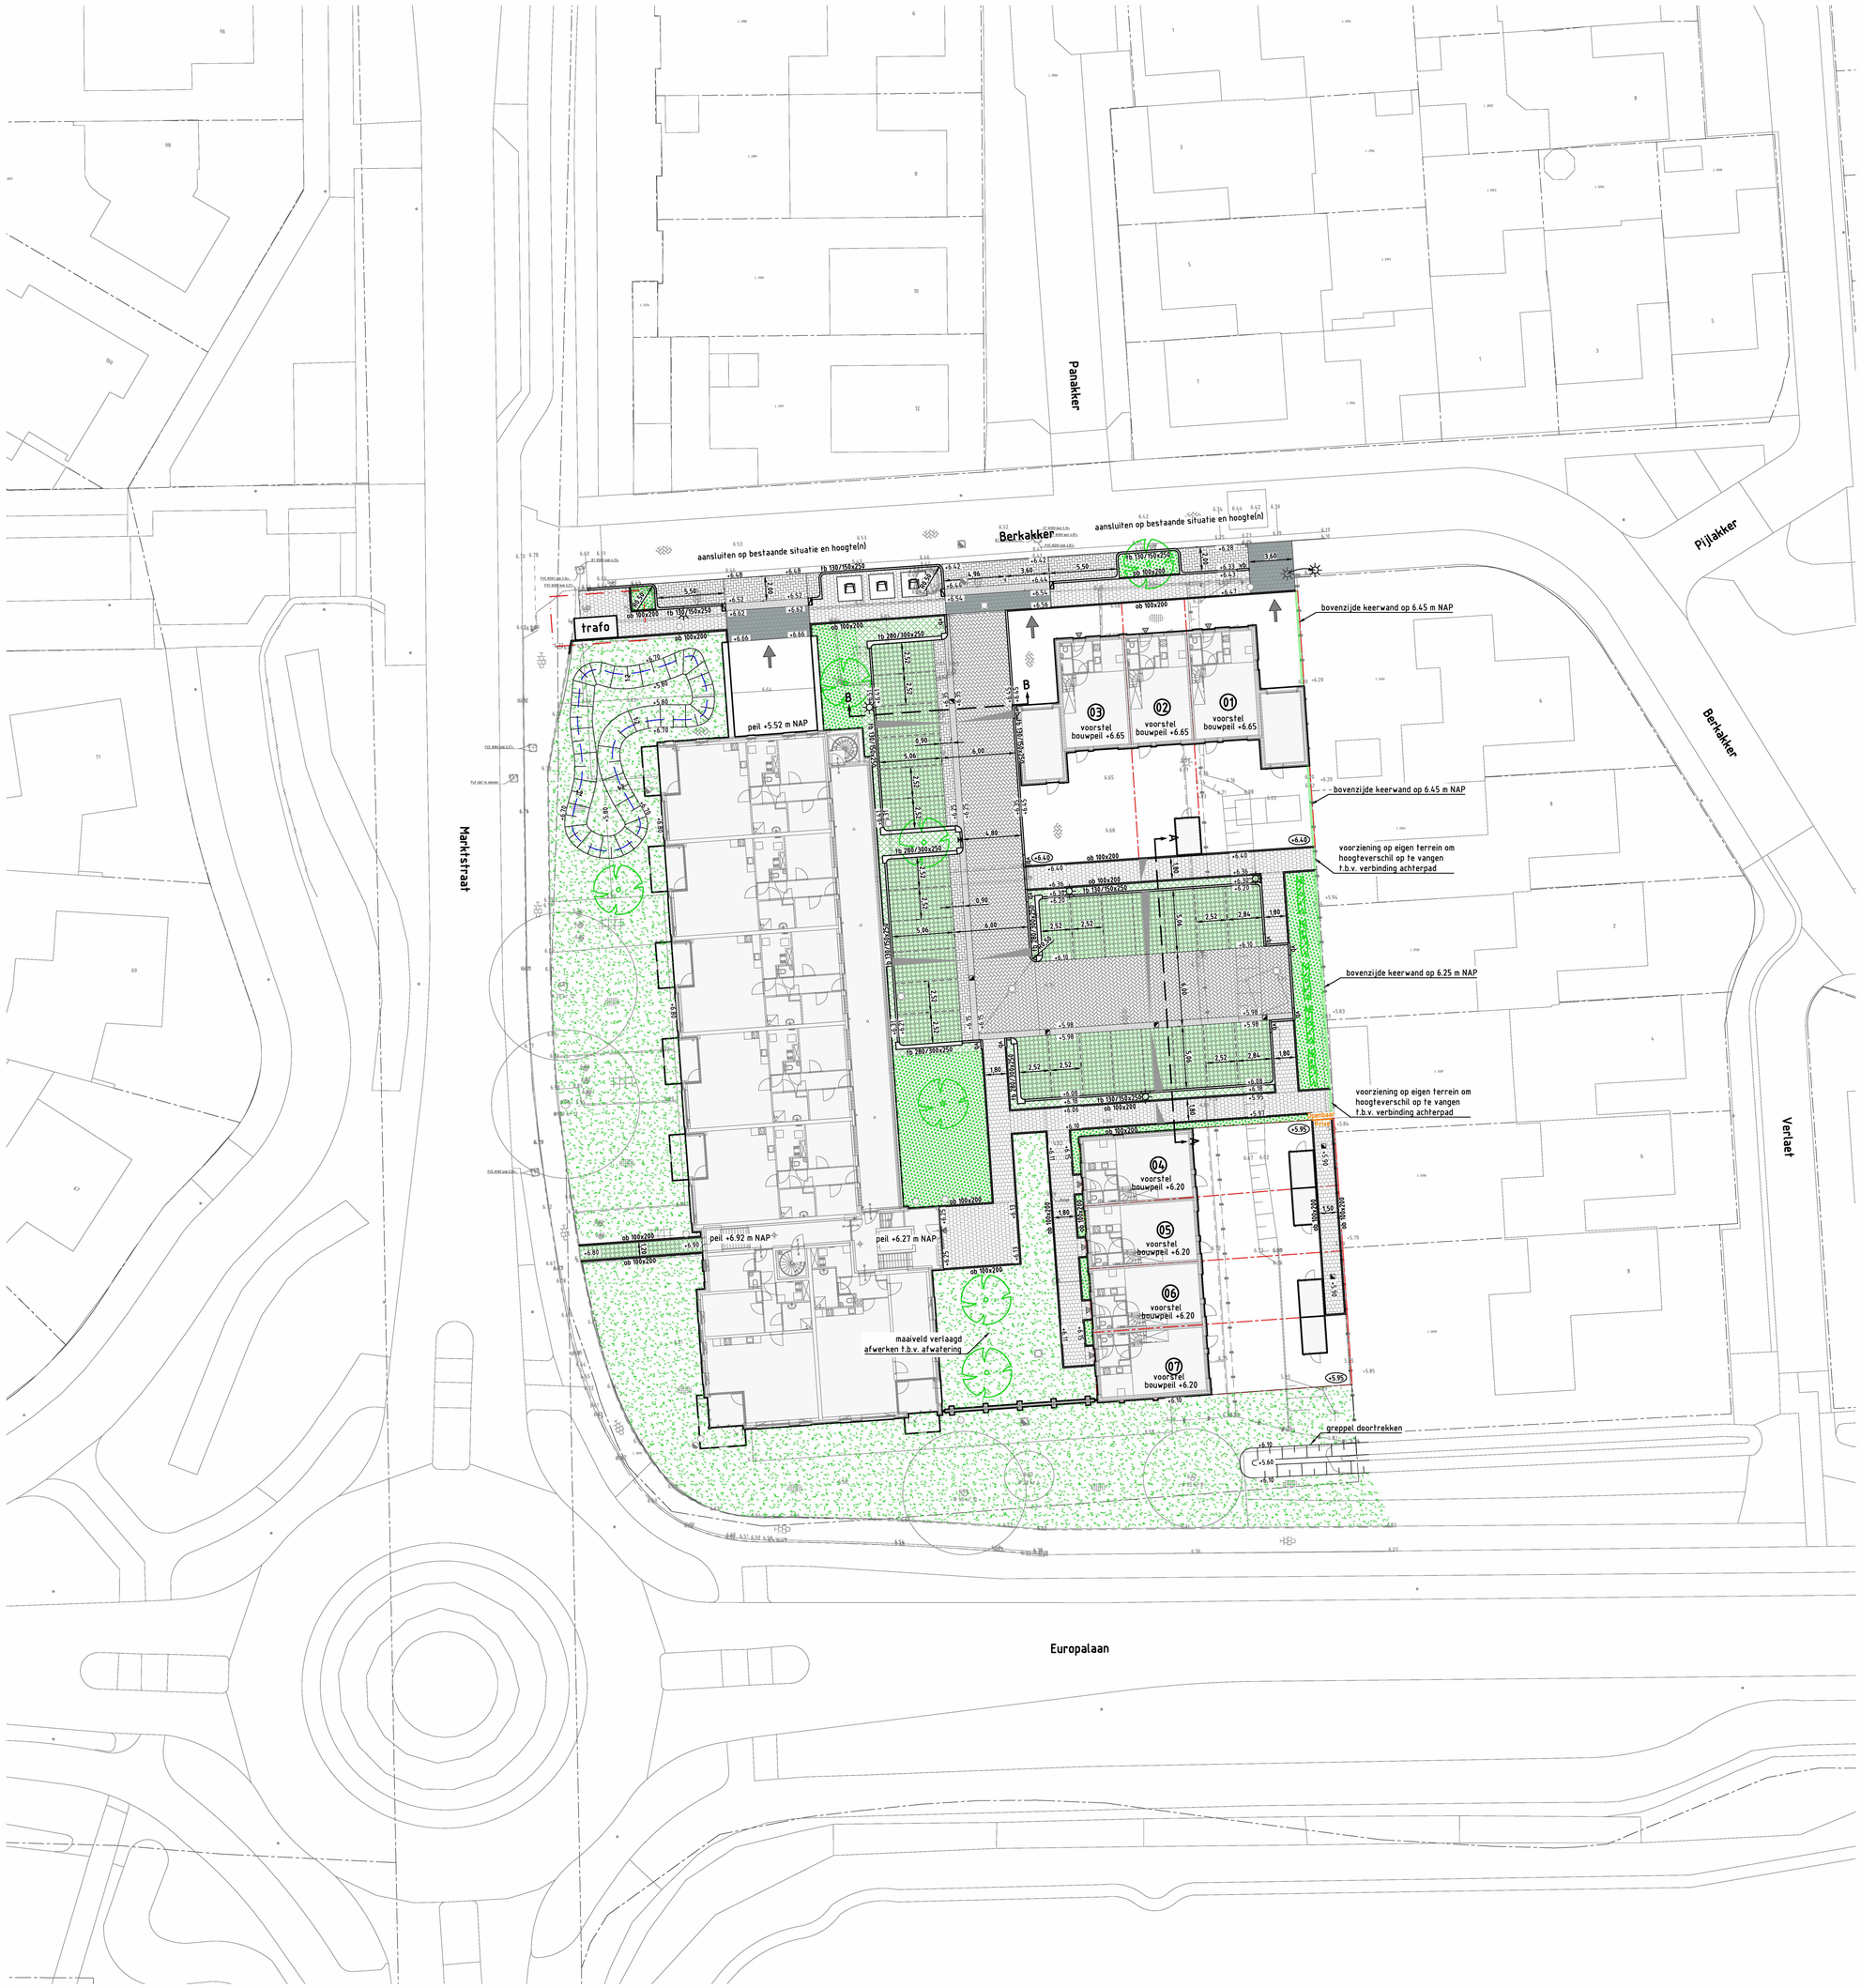



## Legenda

- Bestaande situatie
- Bestaande perceelsgrens
- Nieuwe perceelsgrens
- +6.20 — Bestaande hoogte in meters ten opzichte van N.A.P.
- +6.25 — Planhoogte in meters ten opzichte van N.A.P.
- (+5.95) — Kavelhoogte in meters ten opzichte van N.A.P.
- Afschotrichting
- tb 130/150x250 — Aanbrengen kantopsluiting met type aanduiding
- Aanbrengen keerwand
- Aanbrengen inritconstructie 6 strekken betonstraatstenen keiformaat
- Aanbrengen 5-streks molgoot betonstraatstenen keiformaat
- Aanbrengen parkeerscheiding NCB klinker type 2
- Aanbrengen betonstraatstenen keiformaat roodbruin kv
- Aanbrengen betonstraatstenen keiformaat roodbruin
- Aanbrengen NCB klinkers type 1
- Aanbrengen betontegels 300x300x80 mm hv
- Aanbrengen betontegels 300x300x45 mm hv
- Inzaaien gras
- Aanplanten sierplantsoen conform beplantingsplan
- Aanplanten haag conform beplantingsplan
- Verplaatsen lichtmast
- Aanbrengen lichtmast (locatie indicatief)
- Aanbrengen straatkolk
- Aanbrengen trottoirkolk
- Aanbrengen slokopkolk
- Aanbrengen ondergrondse container (door derden)
- Aanbrengen talud met taludhelling en waterlijn (indicatief)
- Aanplanten boom conform beplantingsplan
- Aanplanten leiboom conform beplantingsplan
- Bestaande boom
- Locatie uitrit

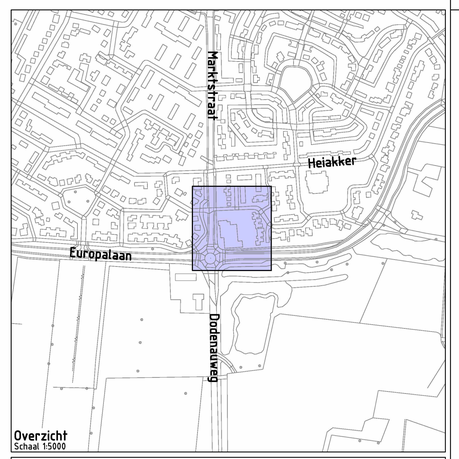


**Overzicht**
Schaal 1:5000

Project: Bouwplan Berkakker Kaatsheuvel

Opdrachtgever: Hoefnagel Projectontwikkeling

GRASVELD CIVIELE TECHNIEK
Grasveld Civiele Techniek B.V.
Rijakkerweg 5a
5741 RR Beek en Donk
tel. 0492 - 468219
www.grasveldct.nl
info@grasveldct.nl

Onderdeel: Bovengrondse situatie

| | | | | | |
|---|---|---|---|---|---|
| Getekend: | S.T.J.v.d. | Schaal: | 1:200 | Fase: | DO |
| Goedgekeurd: | S.T.J.v.d. | Formaat: | A0-1 | Versie: | B |
| Projectnummer: | G177-015 | Tekening: | 02 van 03 | | |
| Datum: | 12-03-2026 | Doc.: | G177015 - DO | | |