
QUADRANT
architecten bna

definitief ontwerp

Berkakker
te Kaatsheuvel

WERKNUMMER **24278**
DATUM 07-04-2026

QARCH.NL

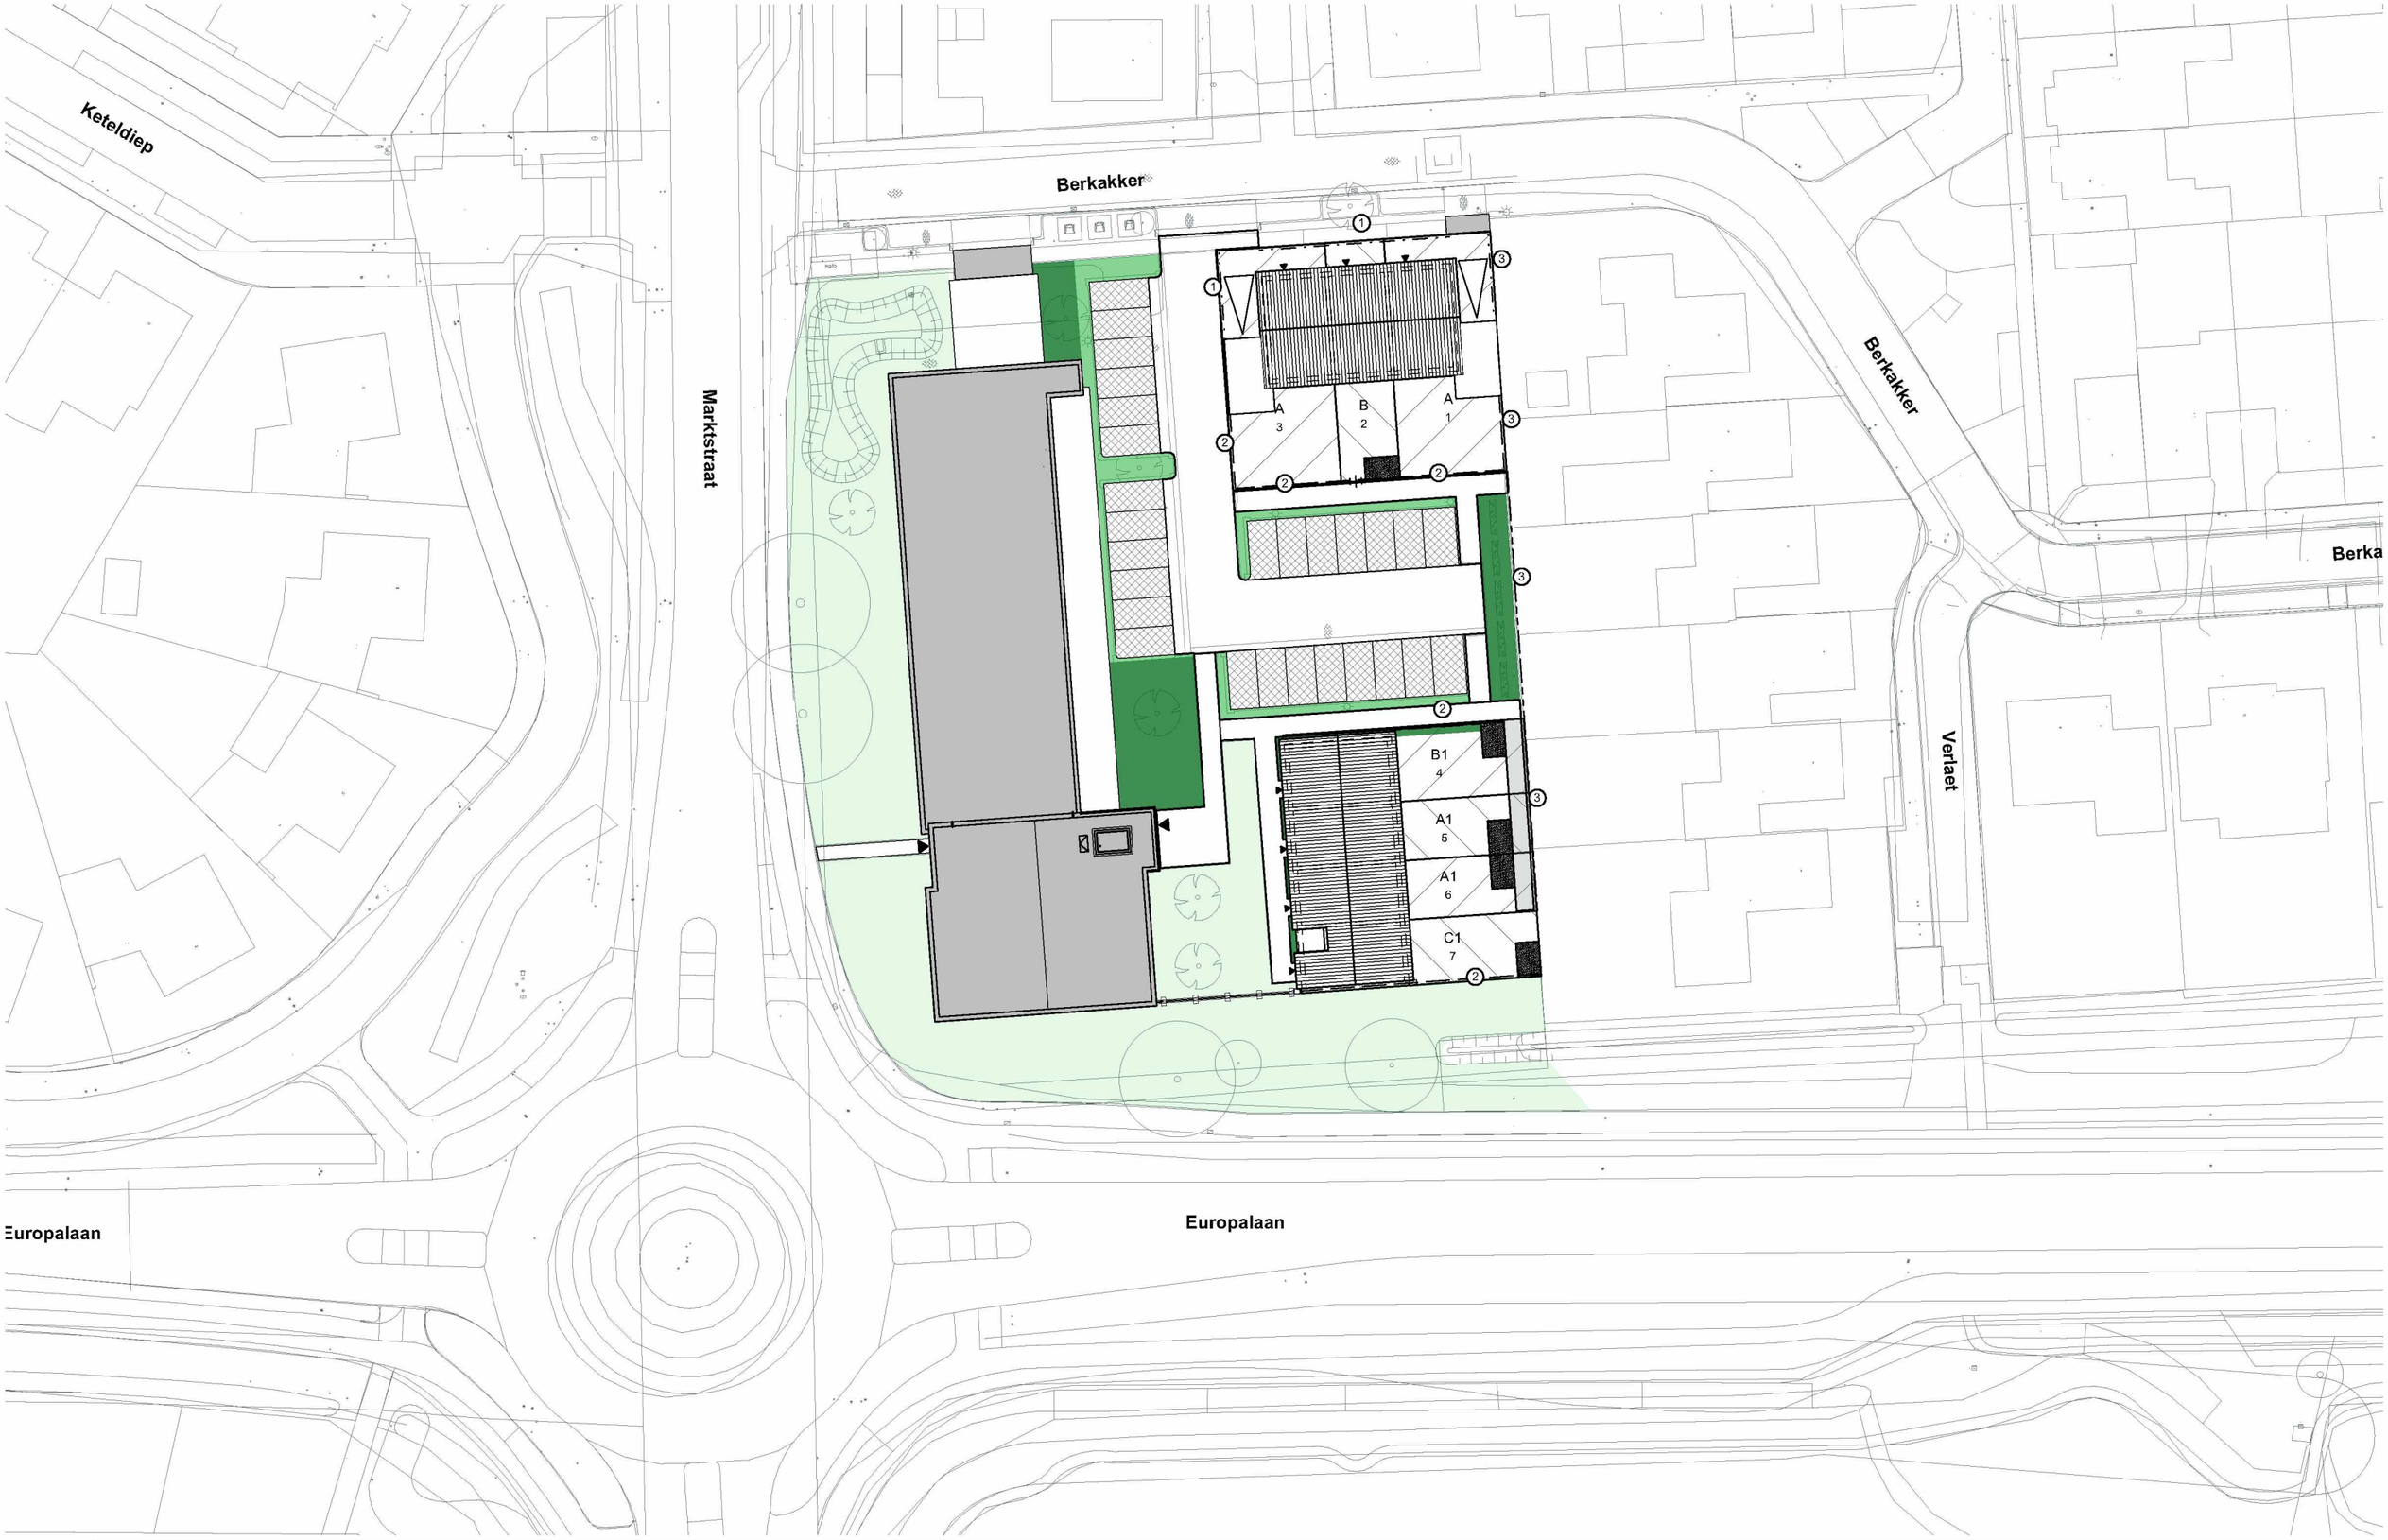

24278

Berkakker te Kaatsheuvel
Hoefnagel Projectontwikkeling

ONDERDEEL
GETEKEND 5.1.2.e
SCHAAL 1:500
DATUM 31-03-2026

QUADRANT
architecten bna



24278

Appartementen Berkakker te Kaatsheuvel te Kaatsheuvel
Hoefnagel Projectontwikkeling B.V.

ONDERDEEL Appartementen
GETEKEND 5.1.2.e
SCHAAL 1:100
DATUM 25-03-2026

QUADRANT
architecten bna



24278

Appartementen Berkakker te Kaatsheuvel te Kaatsheuvel
Hoefnagel Projectontwikkeling B.V.

ONDERDEEL Appartementen
GETEKEND 5.1.2.e
SCHAAL 1:100
DATUM 25-03-2026

QUADRANT
architecten bna



24278

Appartementen Berkakker te Kaatsheuvel te Kaatsheuvel
Hoefnagel Projectontwikkeling B.V.

ONDERDEEL Appartementen
GETEKEND 5.1.2.e
SCHAAL 1:100
DATUM 25-03-2026

QUADRANT
architecten bna



VOORGEVEL




LINKERGEVEL

24278

Appartementen Berkakker te Kaatsheuvel te Kaatsheuvel
Hoefnagel Projectontwikkeling B.V.

ONDERDEEL Appartementen
GETEKEND 5.1.2.e
SCHAAL 1:100
DATUM 25-03-2026

QUADRANT
architecten bna

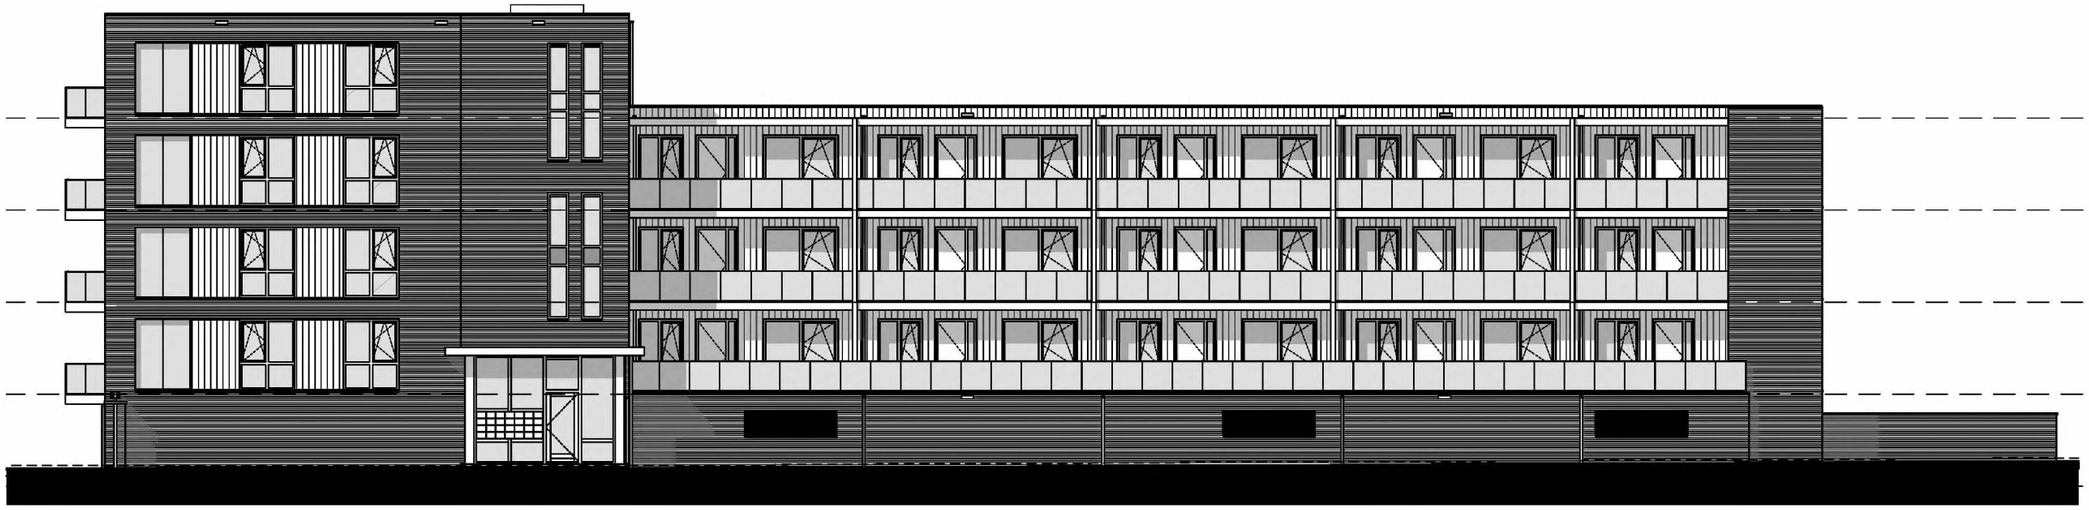

ACHTERGEVEL




RECHTERGEVEL

24278


Appartementen Berkakker te Kaatsheuvel te Kaatsheuvel
Hoefnagel Projectontwikkeling B.V.

ONDERDEEL Appartementen
GETEKEND 5.1.2.e
SCHAAL 1:100
DATUM 25-03-2026


QUADRANT
architecten bna

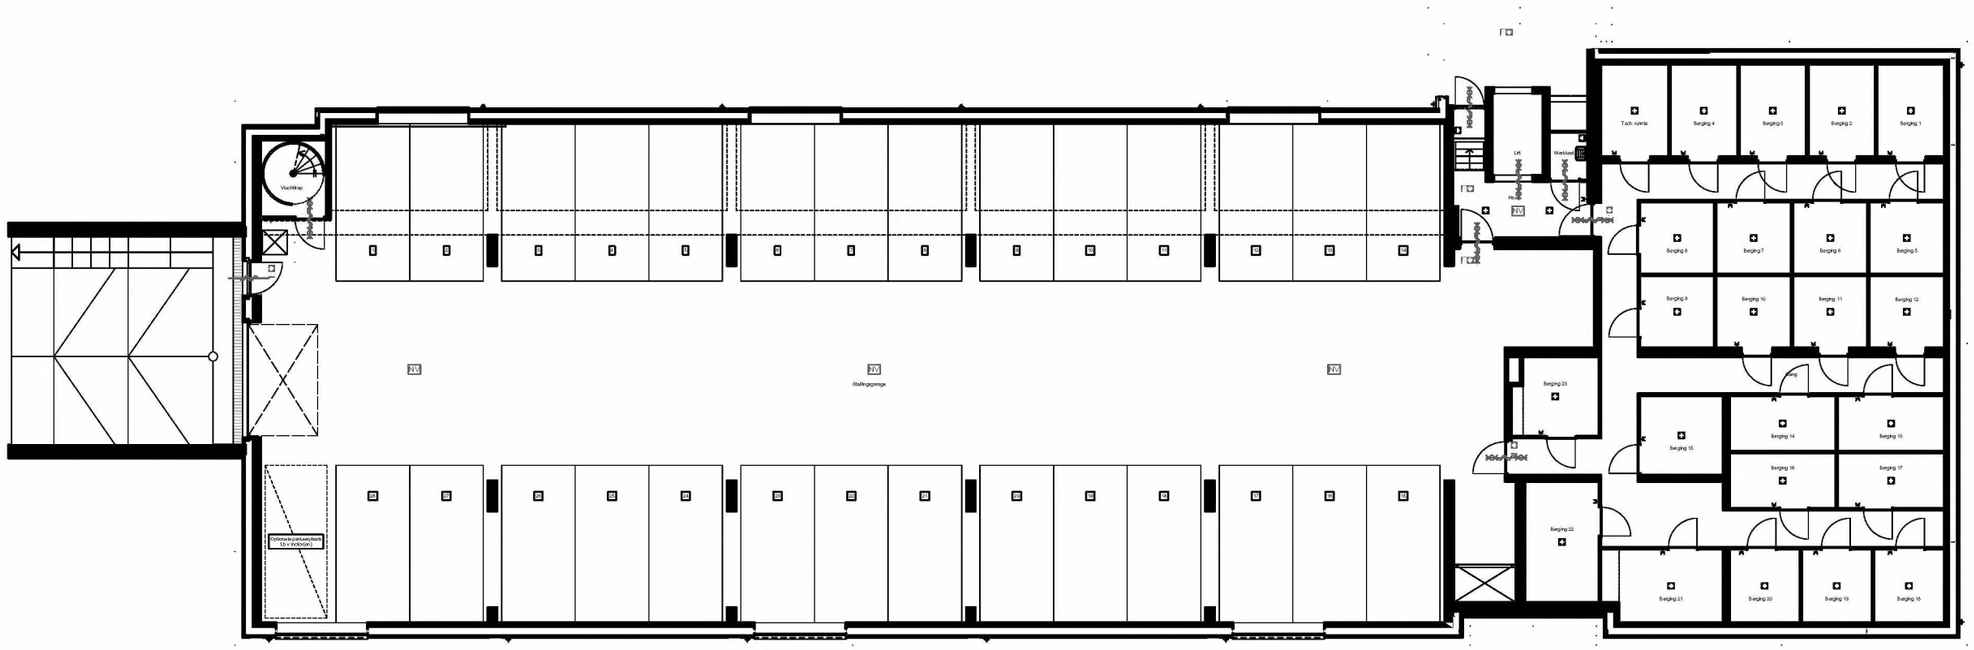
Vluchtkap
Opstelruimte parkeerplaats
12 x 4 = 48,00 m2
Lift
Werkkast
Berging 1
Berging 2
Berging 3
Berging 4
Tech. ruimte
Berging 5
Berging 6
Berging 7
Berging 8
Berging 9
Berging 10
Berging 11
Berging 12
Berging 13
Berging 14
Berging 15
Berging 16
Berging 17
Berging 18
Berging 19
Berging 20
Berging 21
Berging 22
Berging 23
Uitwijkgarage


01 kelder

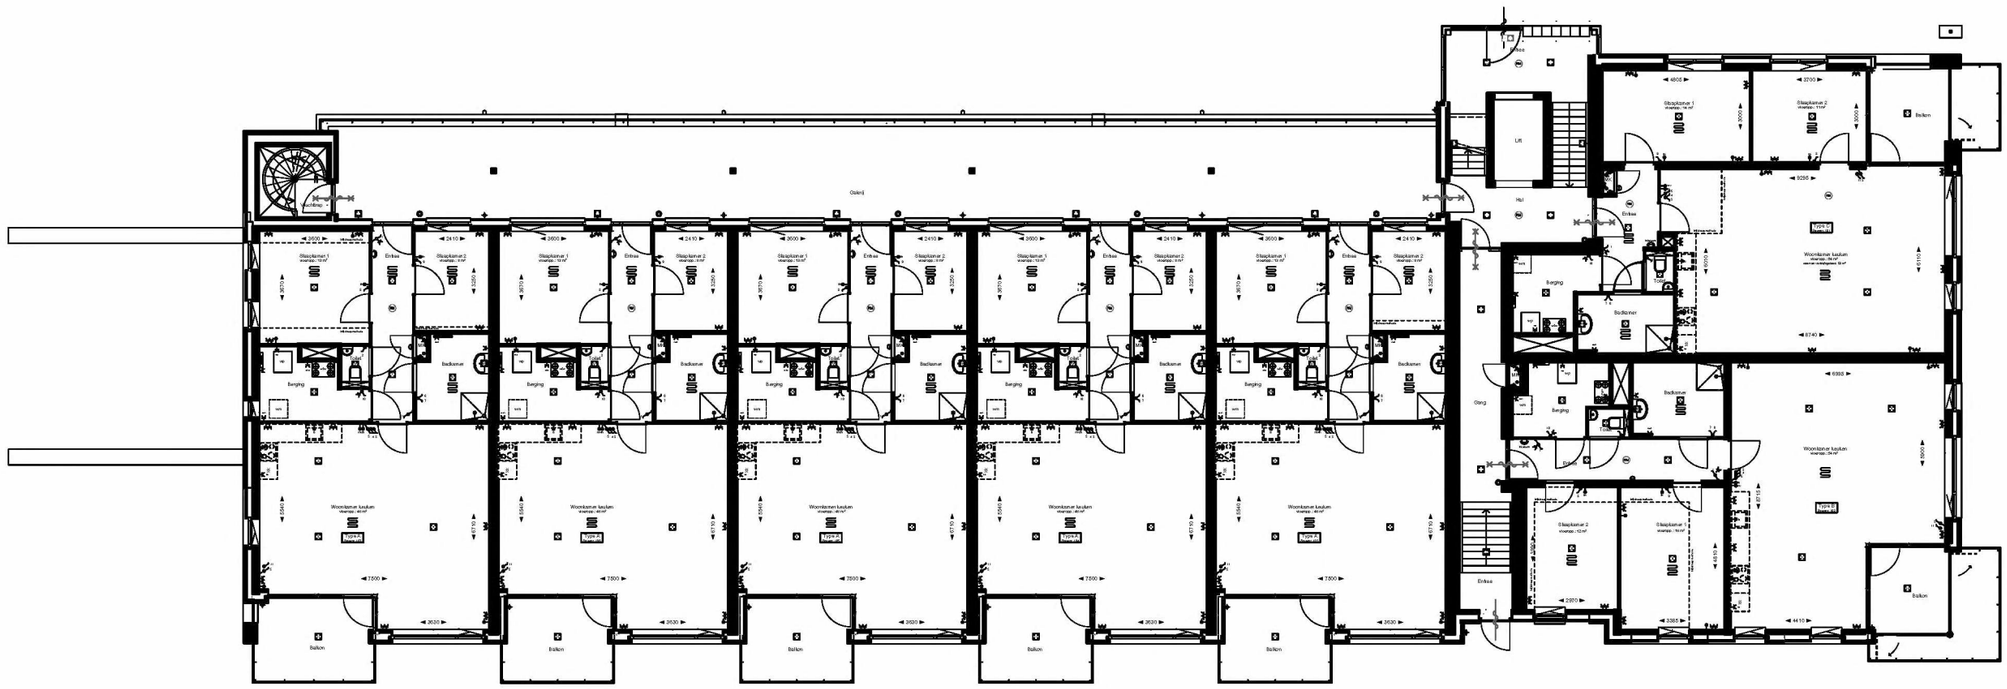

BEGANE GROND

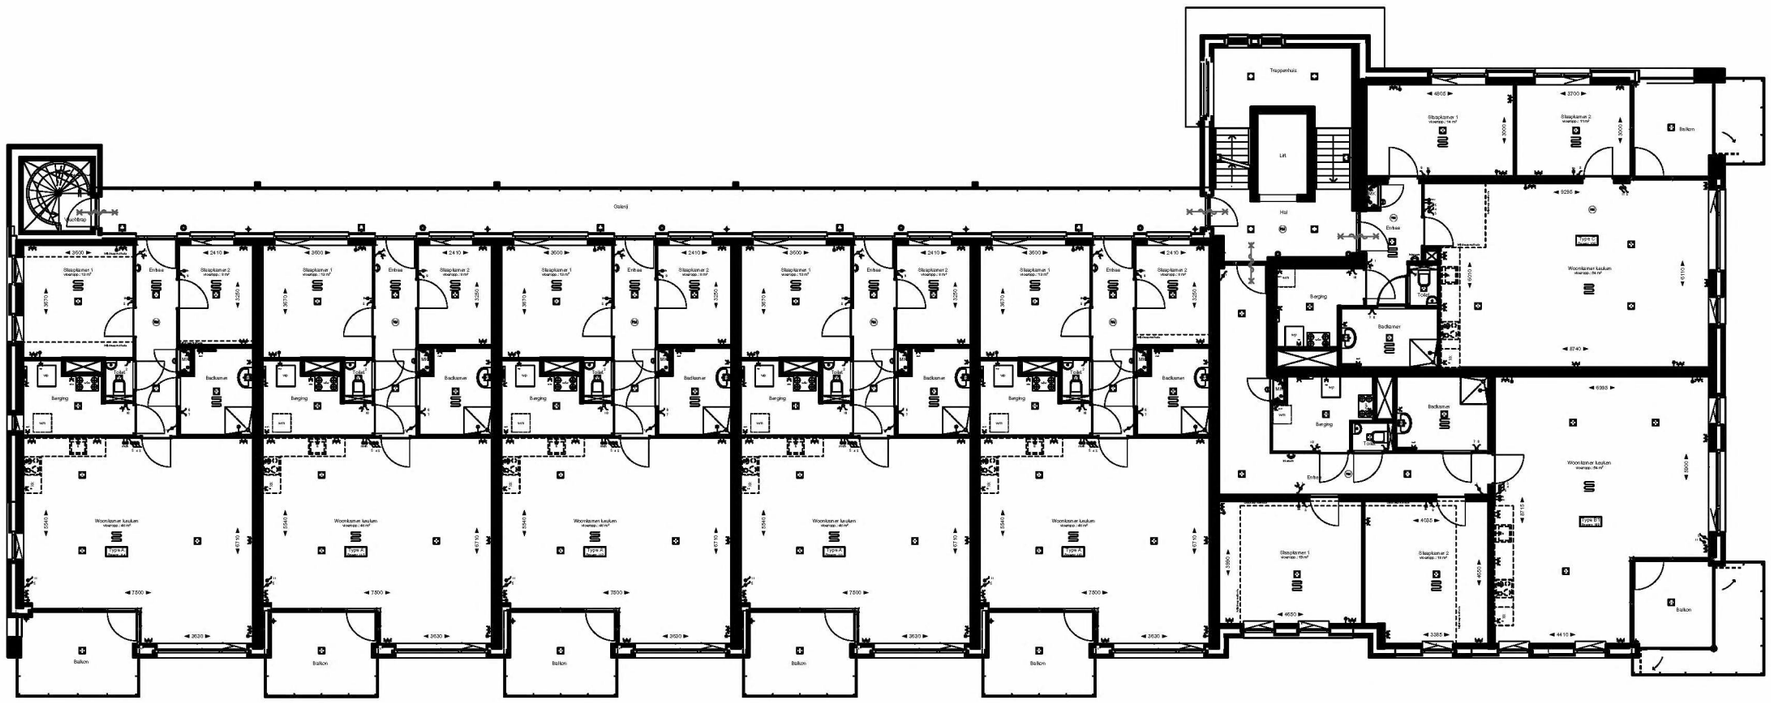

1e VERDIEPING

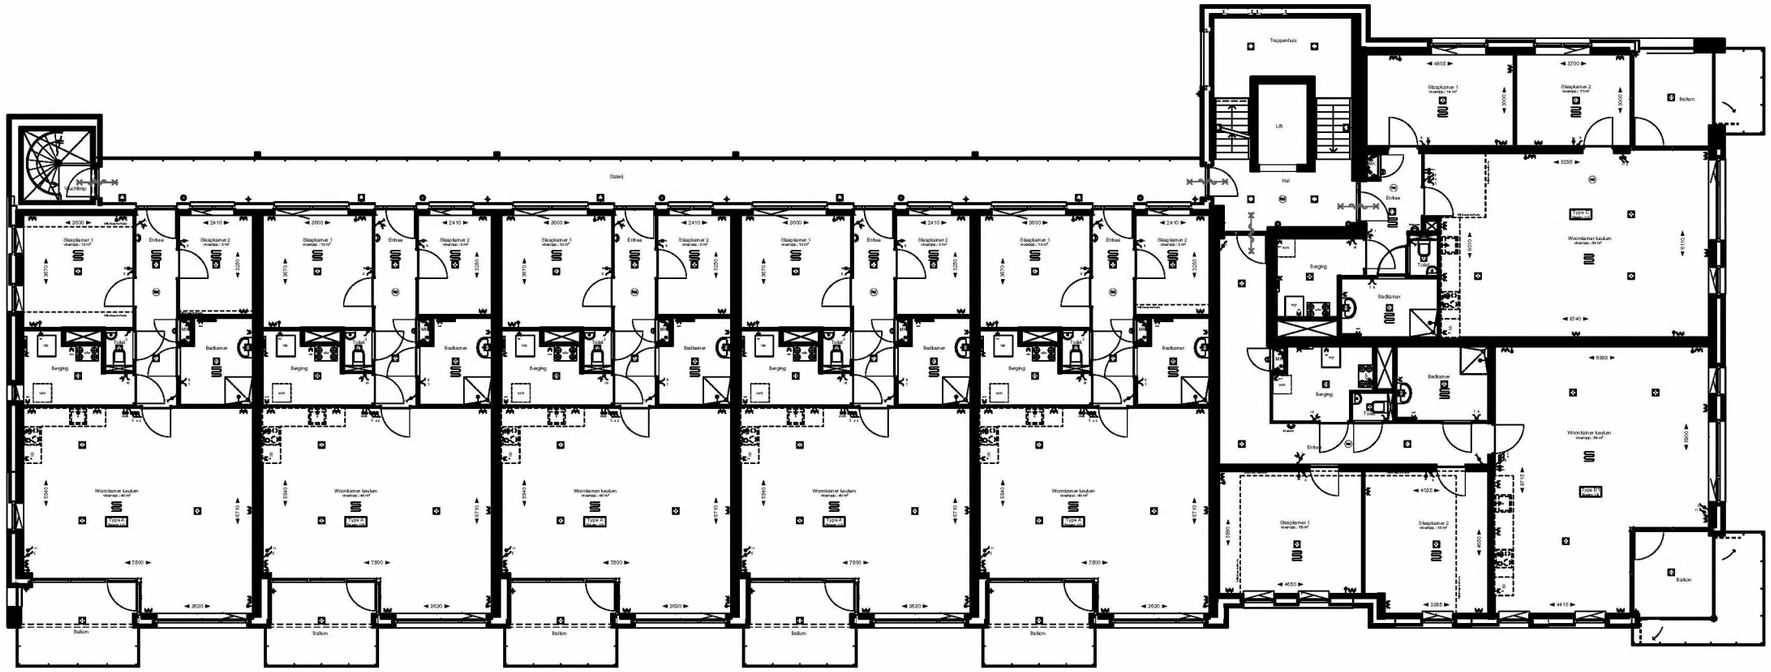


2e VERDIEPING

24278

Appartementen Berkakker te Kaatsheuvel te Kaatsheuvel
Hoefnagel Projectontwikkeling B.V.

ONDERDEEL Appartementen
GETEKEND 5.1.2.e
SCHAAL 1:50
DATUM 25-03-2026

QUADRANT
architecten bna

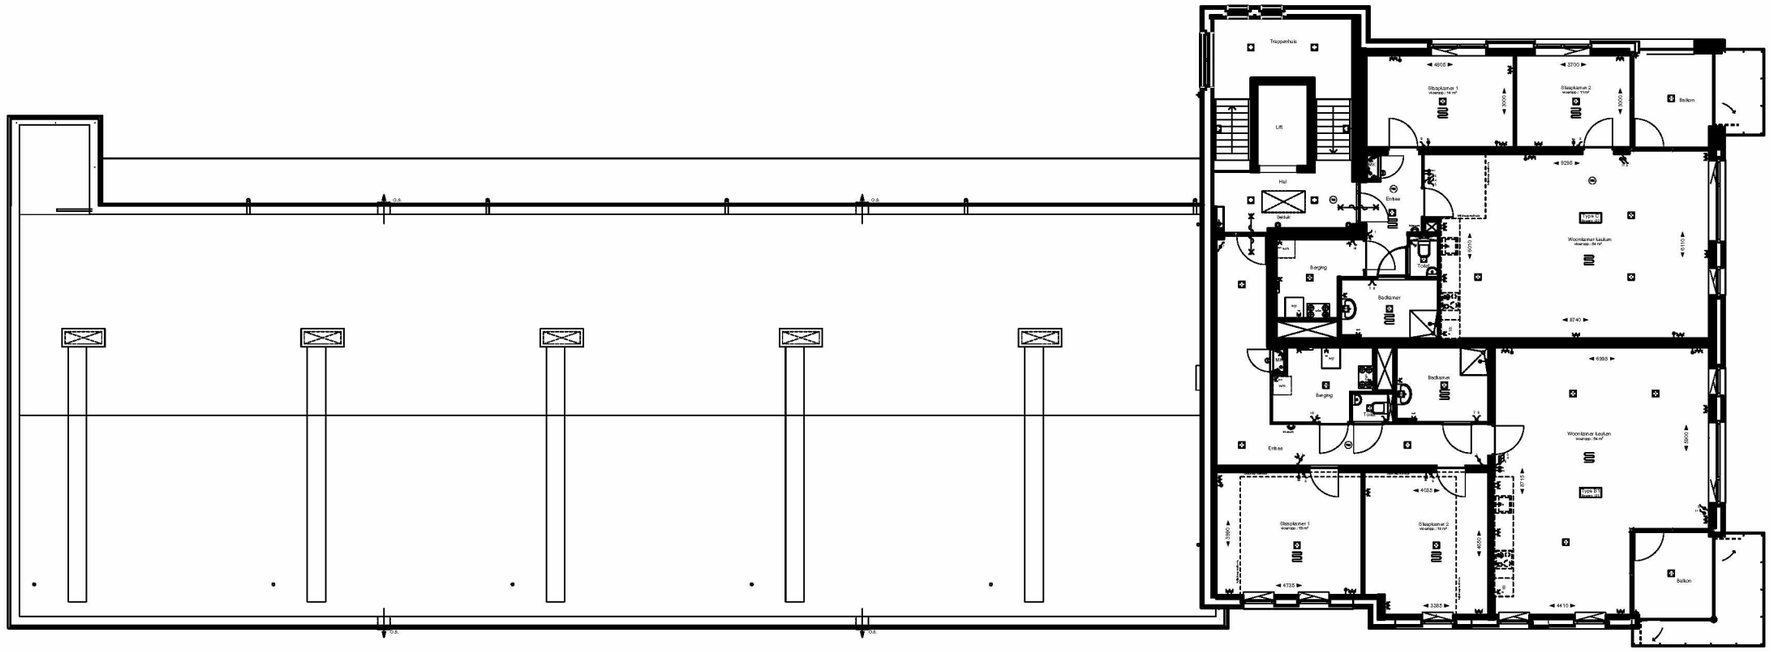

3e VERDIEPING

24278

Appartementen Berkakker te Kaatsheuvel te Kaatsheuvel
Hoefnagel Projectontwikkeling B.V.

ONDERDEEL Appartementen
GETEKEND 5.1.2.e
SCHAAL 1:50
DATUM 25-03-2026

QUADRANT
architecten bna



VOORGEVEL



RECHTERGEVEL

24278

Berkakker te Kaatsheuvel
Hoefnagel Projectontwikkeling

ONDERDEEL Blok 1
GETEKEND
SCHAAL 1:100
DATUM 25-03-2026

QUADRANT
architecten bna



ACHTERGEVEL


LINKERGEVEL

24278

Berkakker te Kaatsheuvel
Hoefnagel Projectontwikkeling

ONDERDEEL Blok 1
GETEKEND 5.1.2.x
SCHAAL 1:100
DATUM 25-03-2026

QUADRANT
architecten bna

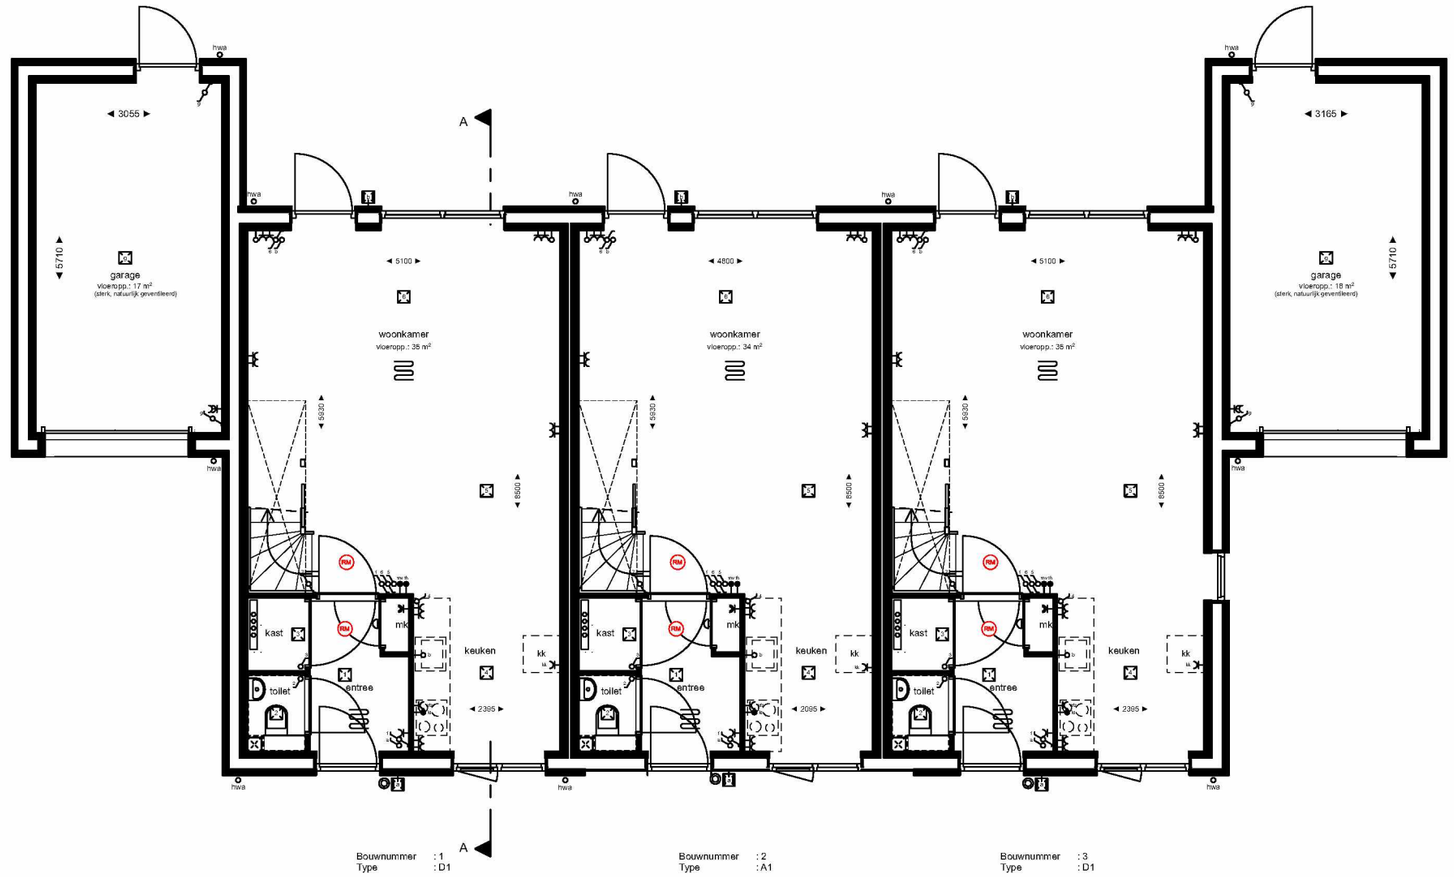

BEGANE GROND

24278

Berkakker te Kaatsheuvel
Hoefnagel Projectontwikkeling

ONDERDEEL Blok 1
GETEKEND 5.1.2.x
SCHAAL 1:100
DATUM 25-03-2026

QUADRANT
architecten bna




1e VERDIEPING

24278

Berkakker te Kaatsheuvel
Hoefnagel Projectontwikkeling

ONDERDEEL Blok 1
GETEKEND 5.1.2.c
SCHAAL 1:100
DATUM 25-03-2026

QUADRANT
architecten bna

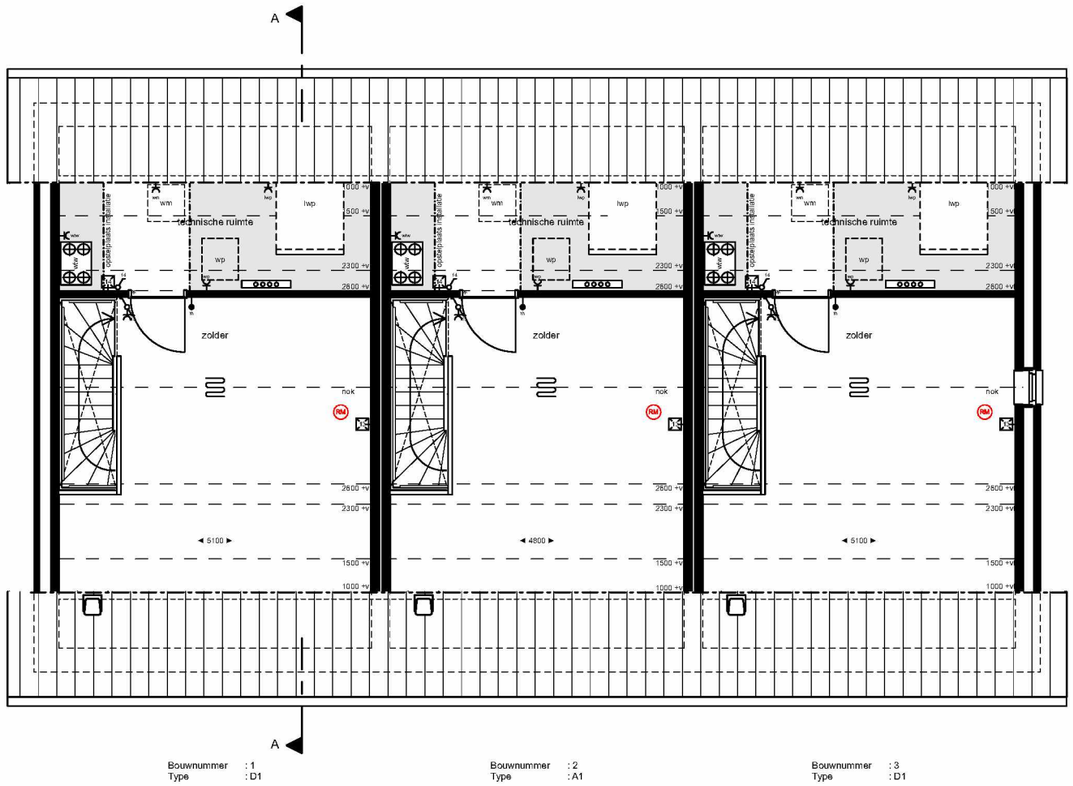

2e VERDIEPING

24278

Berkakker te Kaatsheuvel
Hoefnagel Projectontwikkeling

ONDERDEEL Blok 1
GETEKEND 5.1.2.4
SCHAAL 1:100
DATUM 25-03-2026

QUADRANT
architecten bna



Bouwnummer : 4
Type : B1 gespiegeld

Bouwnummer : 5
Type : A1 gespiegeld

Bouwnummer : 6
Type : A1 gespiegeld

Bouwnummer : 7
Type : C1 gespiegeld

VOORGEVEL



Bouwnummer : 7
Type : C1 gespiegeld

RECHTERGEVEL

24278

Berkakker te Kaatsheuvel
Hoefnagel Projectontwikkeling

ONDERDEEL Blok 2
GETEKEND 5.1.2.4
SCHAAL 1:50/1:100
DATUM 31-03-2026

QUADRANT
architecten bna



Bouwnummer : 7
Type : C1 gespiegeld

Bouwnummer : 6
Type : A1 gespiegeld

Bouwnummer : 5
Type : A1 gespiegeld

Bouwnummer : 4
Type : B1 gespiegeld

Bouwnummer : 4
Type : B1 gespiegeld

ACHTERGEVEL


LINKERGEVEL

24278

Berkakker te Kaatsheuvel
Hoefnagel Projectontwikkeling

ONDERDEEL Blok 2
GETEKEND 5.1.2.x
SCHAAL 1:50/1:100
DATUM 31-03-2026

QUADRANT
architecten bna

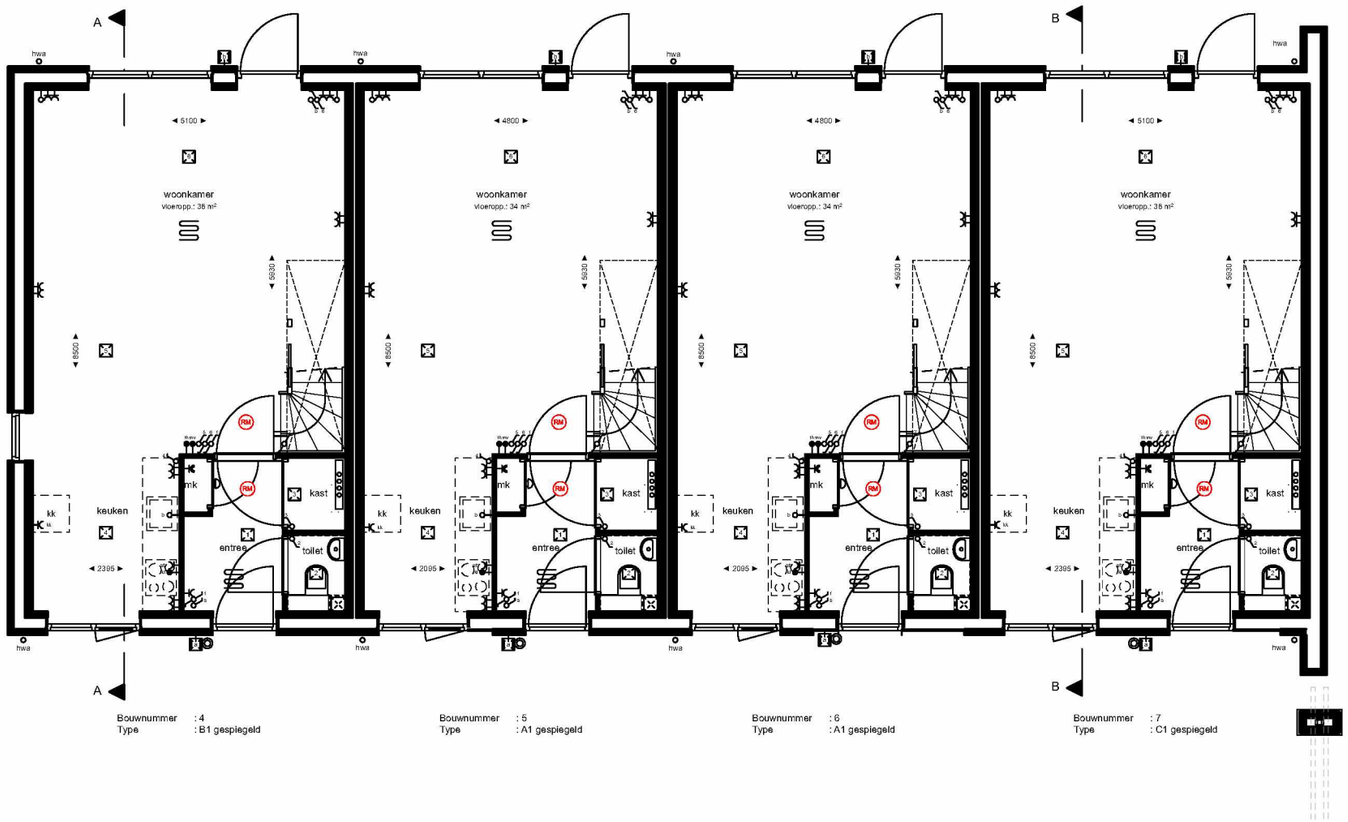

BEGANE GROND

24278

Berkakker te Kaatsheuvel
Hoefnagel Projectontwikkeling

ONDERDEEL Blok 2
GETEKEND 5.1.2.x
SCHAAL 1:50/1:100
DATUM 31-03-2026

QUADRANT
architecten bna




1e VERDIEPING

24278

Berkakker te Kaatsheuvel
Hoefnagel Projectontwikkeling

ONDERDEEL Blok 2
GETEKEND 5.1.2.r
SCHAAL 1:50/1:100
DATUM 31-03-2026

QUADRANT
architecten bna

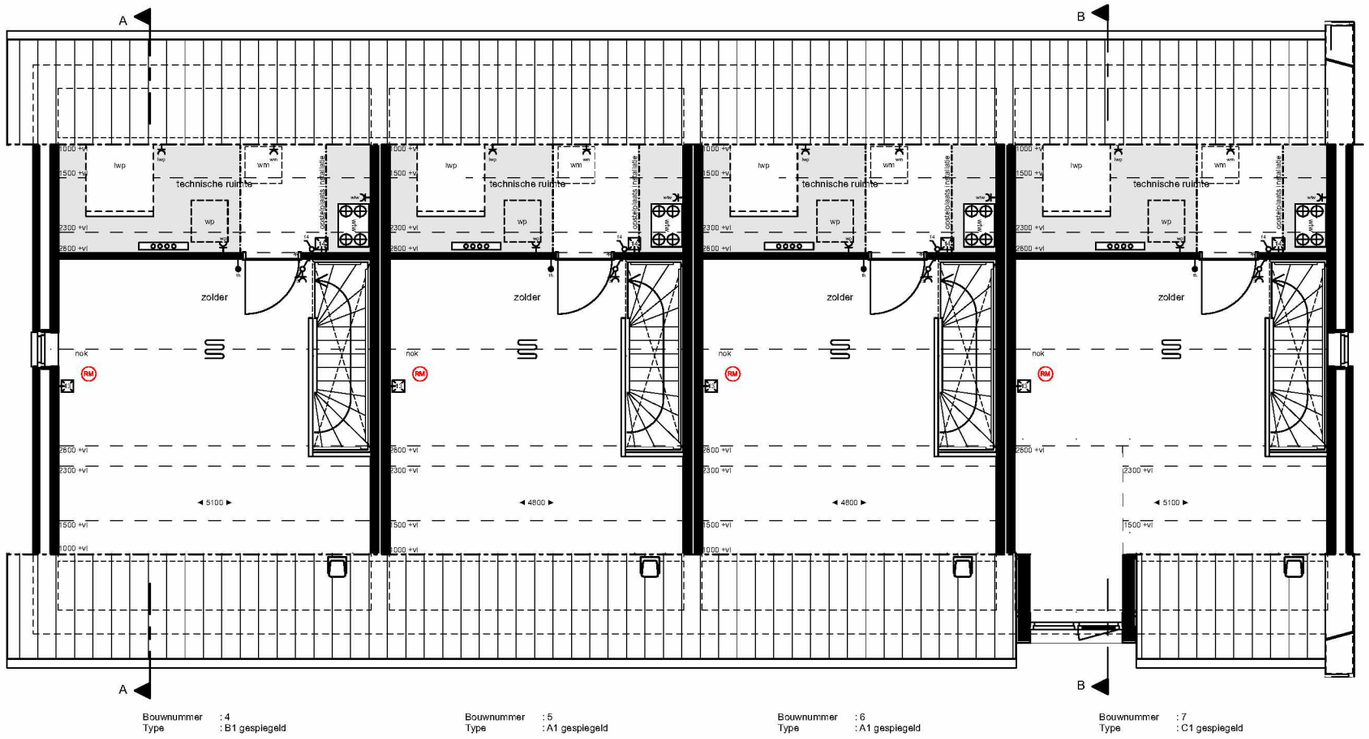

2e VERDIEPING

24278

Berkakker te Kaatsheuvel
Hoefnagel Projectontwikkeling

ONDERDEEL Blok 2
GETEKEND 5.1.2.r
SCHAAL 1:50/1:100
DATUM 31-03-2026

QUADRANT
architecten bna







kokowall basis






kokowall begroeid

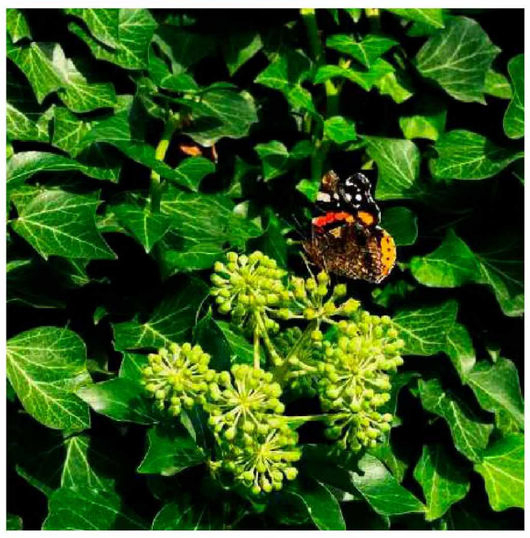

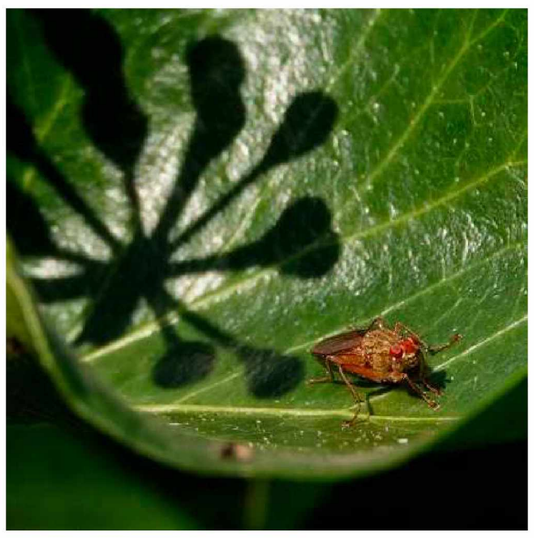

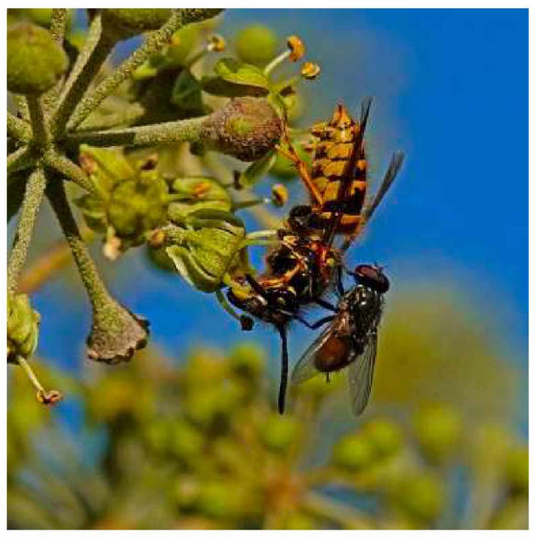



kokowall, bevoordering biodiversiteit