


Legger van de waterkeringen

Katern: Boezemwaterkeringen in de Landscheiding

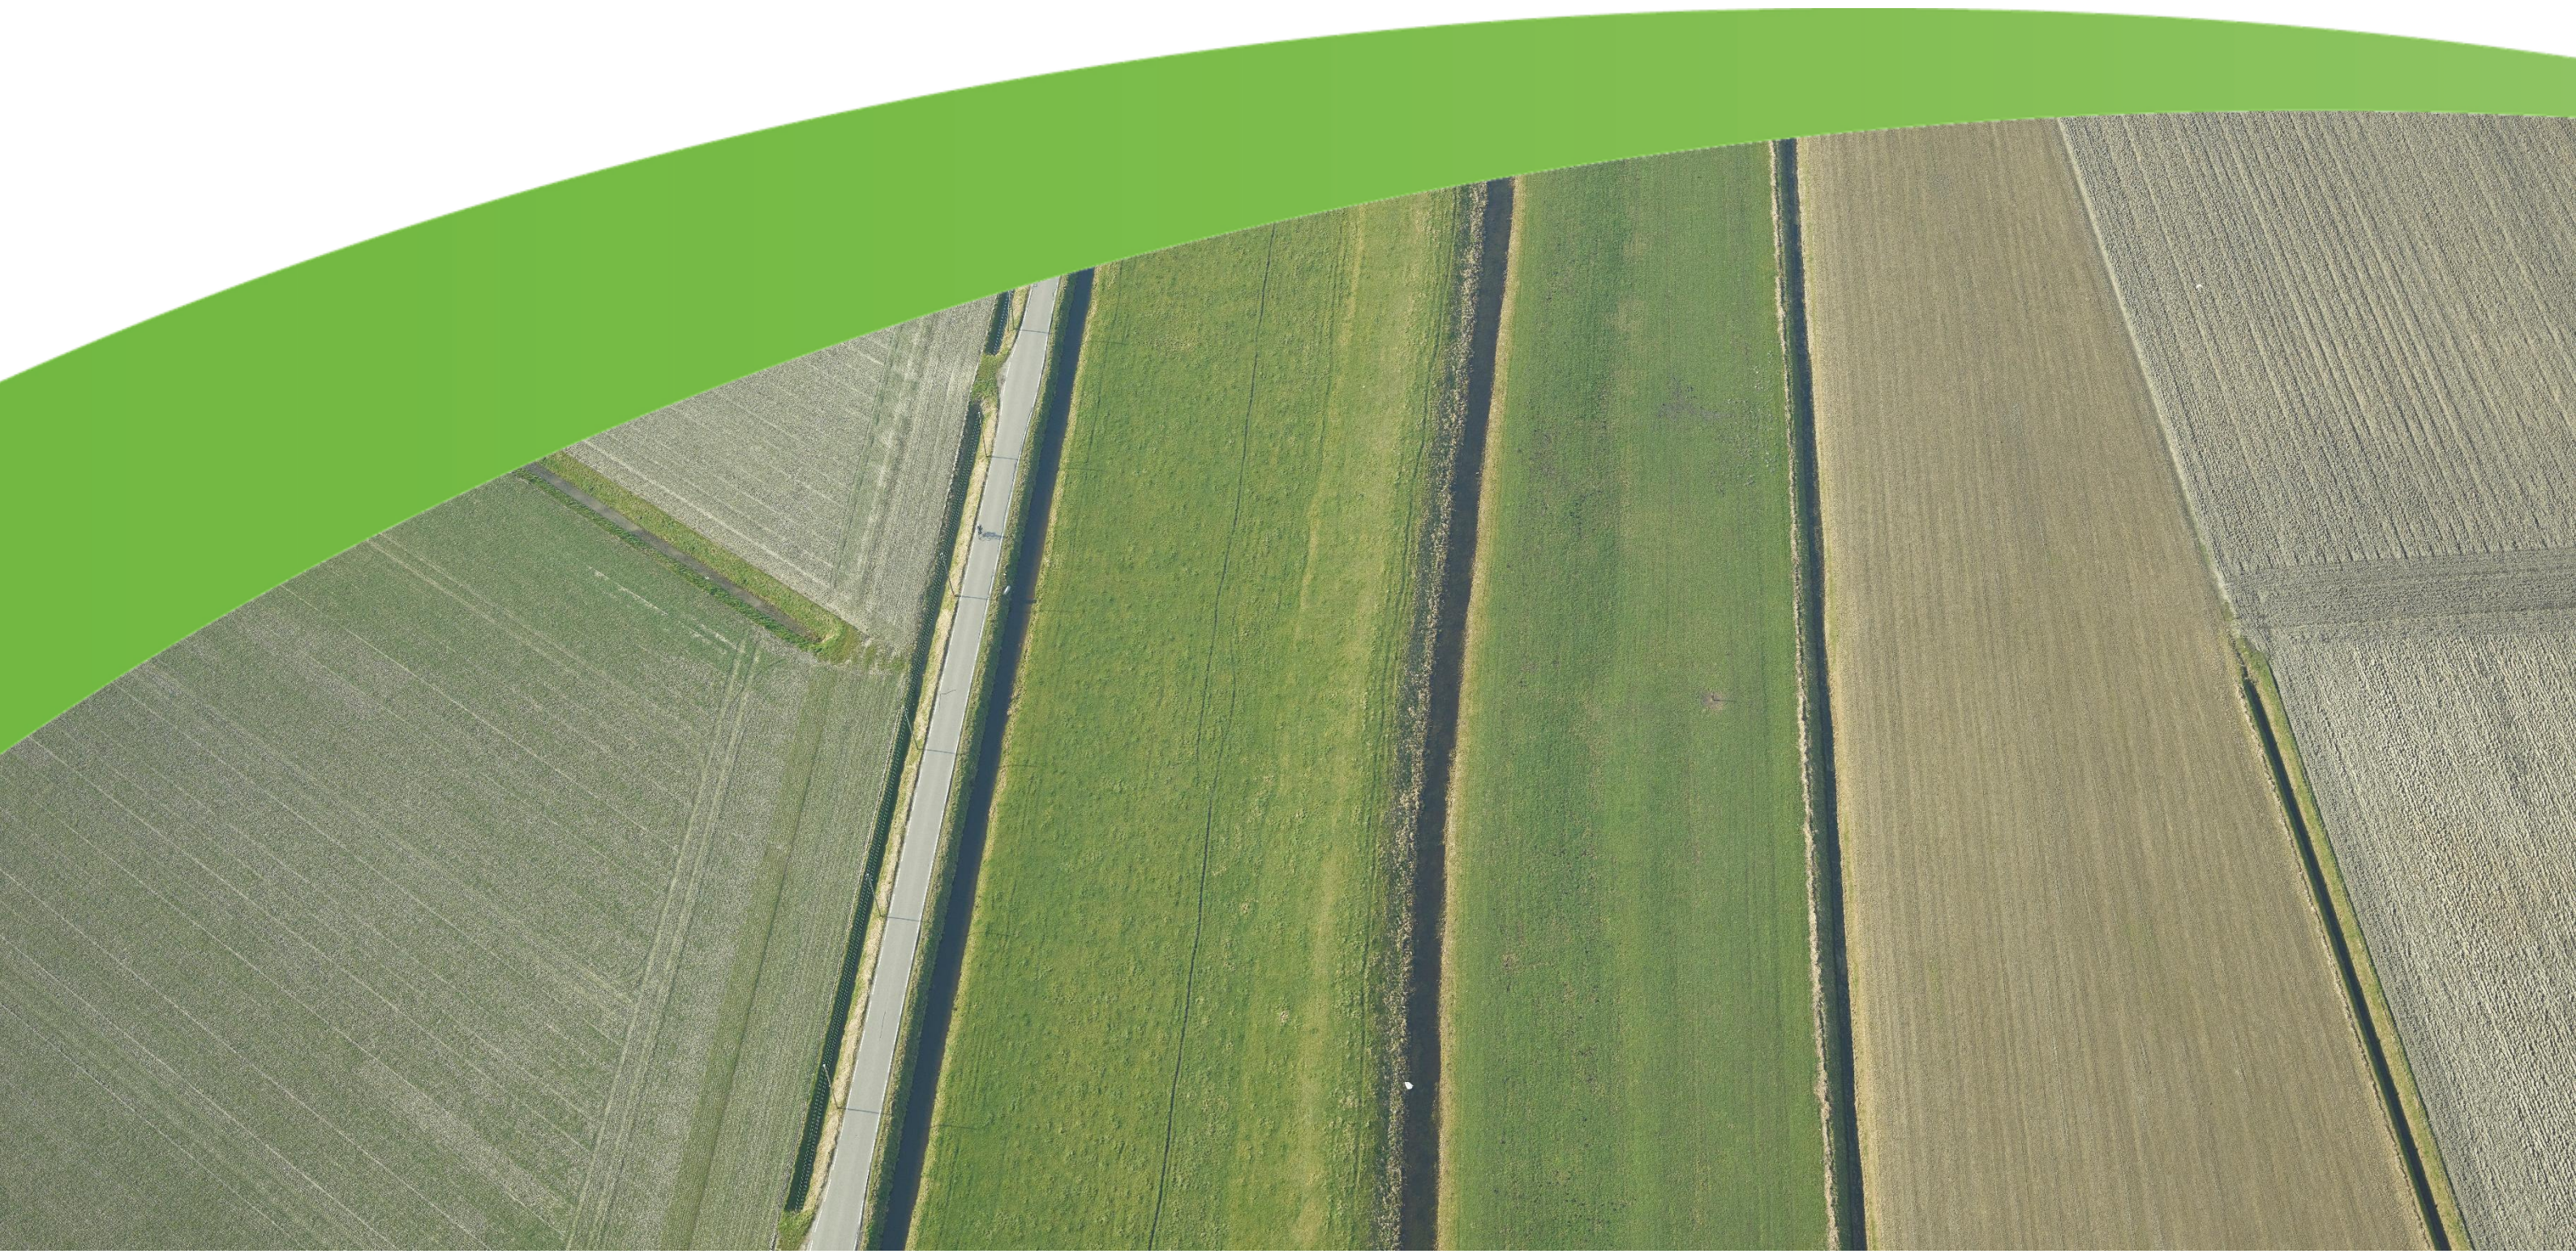

Legger van de waterkeringen, Katern: Boezemwaterkeringen in de Landscheiding

Inleiding

Het Katern: Boezemwaterkeringen in de Landscheiding maakt deel uit van de legger van de waterstaatswerken van het Hoogheemraadschap van Schieland en de Krimpenerwaard, leggeronderdeel Overige waterkeringen. Dit katern vervangt het katern Landscheiding uit 1999.


In deze legger zijn de volgende onderwerpen vastgelegd:

- De ligging van de waterkeringen
- De minimale afmetingen van deze keringen
- Welke partij verplicht is tot welk onderhoud

Dit leggerkatern is als volgt opgebouwd:

- Vaststellingsblad
- Inleiding
- Overzichtskaart katernen boezemwaterkeringen
- Leggertekst
- Leggerstaat van de waterkering
- Leggerstaat van de kunstwerken
- Minimale dwarsprofielen
- Bladindeling
- Kadevakindeling
- Detailkaarten

Overzichtskaart katernen boezemwaterkeringen

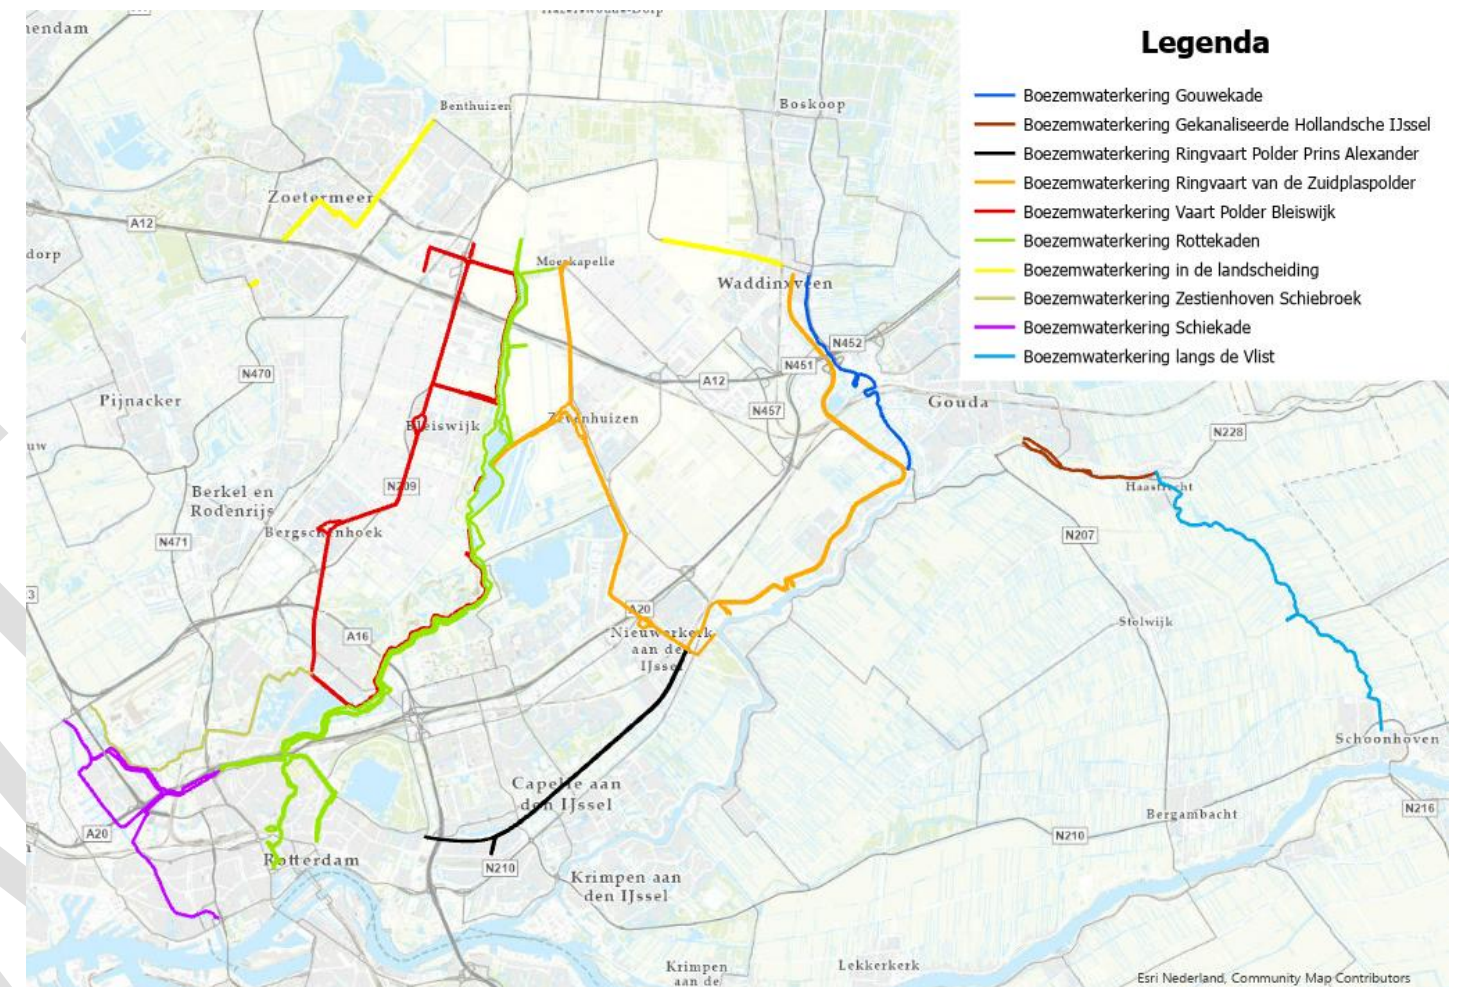

Legger van de waterkeringen, katern: Boezemwaterkeringen in de Landscheiding

Juridische grondslag

Deze legger is opgesteld op grond van de Omgevingswet en Waterschapswet.

Omgevingswet

De Omgevingswet stelt verplicht de vaststelling van een legger waarin ligging, vorm, afmeting en constructie beschreven staan.

Artikel 2.39

De beheerder van waterstaatswerken stelt een legger vast, waarin is omschreven waaraan die waterstaatswerken naar ligging, vorm, afmeting en constructie moeten voldoen.

...

Bij omgevingsverordening of, voor waterstaatswerken in beheer bij het Rijk, bij of krachtens algemene maatregel van bestuur, kan vrijstelling worden verleend van de in het eerste lid bedoelde verplichtingen voor waterstaatswerken die zich naar hun aard of functie niet lenen voor het omschrijven van die elementen, of die geringe afmetingen hebben.

Waterschapswet

In aanvulling op de Omgevingswet verplicht de Waterschapswet het opstellen van een legger waarin onderhoudsplichtigen of onderhoudsverplichtingen worden aangewezen.

Artikel 78

- 1. Het algemeen bestuur maakt de verordeningen die het nodig oordeelt voor de behartiging van de taken die het waterschap zijn opgedragen.*
- 2. Tevens stelt het algemeen bestuur vast de legger waarin onderhoudsplichtigen of onderhoudsverplichtingen worden aangewezen.*

Toelichting

De belangrijkste eigenschappen van de legger: ligging, minimale afmetingen, onderhoud en zonering worden hier kort toegelicht.

Ligging

Door middel van een lijn op de kaart wordt aangegeven waar de waterkering ligt. Deze lijn komt overeen met de aslijn zoals deze in de minimale profielen wordt aangegeven. De ligging van de waterkering is gebaseerd op onder andere hoogtemetingen.

Minimale afmetingen

De minimale afmetingen worden vastgelegd in de leggerprofielen. In de leggerstaten staat aangegeven welk profiel waar van toepassing is en wat de bijbehorende minimale hoogte is. De minimale afmetingen bestaan uit een dijktafelhoogte, een buitentalud aan de waterzijde van de waterkering en een binnentalud aan de niet waterzijde van de waterkering.

Het minimale profiel beschrijft de minimale afmetingen van de waterkering bepaald op basis van lokale grondslag en het verval over de kering.

Het minimale profiel kan door een constructie (deels) zijn vervangen. Wanneer dit het geval is, is deze constructie als kunstwerk in de legger opgenomen.

Onderhoud

Ten aanzien van onderhoud van waterkeringen en kunstwerken is het volgende vastgelegd in het Reglement van bestuur voor het Hoogheemraadschap van Schieland en de Krimpenerwaard:

Artikel 4.

- 1. Het onderhoud van waterkeringen berust bij het hoogheemraadschap, voor zover het betreft het instandhouden van stabiliteit en profiel, tenzij een derde daartoe verplicht is.*
- 2 ...*
- 3. Het onderhoud van kunstwerken berust bij het waterschap, tenzij een derde daartoe verplicht is, of, indien zodanige verplichting ontbreekt of niet bekend is, bij de zakelijk gerechtigde tot het kunstwerk.*

Artikel 5

- 1. De onderhoudsplichtigen en de onderhoudsverplichtingen betreffende waterkeringen en wateren worden aangegeven respectievelijk vastgelegd in de legger, bedoeld in artikel 78, tweede lid, van de Waterschapswet.*
- 2. In de legger wordt vermeld wat de functie is van het desbetreffende waterstaatswerk, wie met het onderhoud is belast en wat het onderhoud omvat.*
- 3. Ten aanzien van de vaststelling van de legger als bedoeld in artikel 78, tweede lid van de Waterschapswet zijn de artikelen 73 en 74 van de Waterschapswet van overeenkomstige toepassing.*

Onderhoud aan de waterkering is opgedeeld in twee verschillende typen:

- Gewoon onderhoud
- Buitengewoon onderhoud

Wat het onderhoud inhoudt is vastgelegd in de Onderhoudsverordening. Buitengewoon onderhoud is opgedeeld in het onderhoud van het minimale profiel van de waterkering en onderhoud van eventueel aanwezige overdimensionering

Legger van de waterkeringen, katern: Boezemwaterkeringen in de Landscheiding

ten behoeve van andere functies. De onderhoudsplichtigen voor gewoon onderhoud en onderhoud van het minimaal profiel worden in de legger geregeld bij algemene bepaling. Onderhoudsplichtigen van de overdimensionering en onderhoudsplichten van de kunstwerken zijn opgenomen in de leggerstaten, of in voor het werk verleende vergunningen.

Zonering

De feitelijk ligging van het dijklichaam (het waterstaatswerk waterkering) wordt aangegeven met de kernzone. Binnen deze kernzone zijn de onderhoudsverplichtingen van toepassing. Daarnaast vormt de kernzone de bron voor het bepalen van de ligging van de aangrenzende beschermingszones. De beschermingszones worden met de inwerkingtreding van de Omgevingswet niet meer in de legger vastgesteld, maar alleen in de Waterschapsverordening. De beschermingszones worden slechts ter informatie getoond in deze legger.

Algemene bepalingen

Het merendeel van de onderwerpen welke in de legger worden vastgelegd verschillen per kadevak en zijn opgenomen in de leggerstaten en detailbladen. Echter enkele bepalingen die in de legger moeten worden vastgelegd, zijn voor alle boezemwaterkeringen gelijk. Deze bepalingen zijn hieronder opgenomen:

1. Gewoon onderhoud van de waterkering, zoals beschreven in de Onderhoudsverordening, rust bij de eigenaar van het perceel waar de waterkering ligt. Op de detailkaarten geeft de kernzone aan op welke percelen deze verplichting rust.
2. Het hoogheemraadschap heeft, met uitzondering van de plaatsen waar het minimaal profiel (deels) vervangen is door een kunstwerk of constructie, altijd de verplichting tot onderhoud van het minimaal profiel zoals in de legger aangegeven. Deze verplichting berust wordt voor waterkeringen die tevens de beheergrens tussen twee waterschappen vormen (voormalig landscheiding) bij beide waterschappen met een 50/50 verdeling.
3. De grens van de bebouwingsvrije zone is opgenomen in het bouwbeleid. In de legger is door middel van een lijn de begrenzing van de grens van de bebouwingsvrije zone aan de binnenzijde aangegeven.
4. Daar waar een overgang is tussen twee dijktafelhoogtes dient de aansluiting plaats te vinden met een talud van 1:20 of flauwer.

Legger van de waterkeringen, katern: Boezemwaterkeringen in de Landscheiding

Leggerstaat van de waterkering

Code	Dijkvak	Ligging (plaatsnaam)	Lengte dijkvak (m)	Onderhoudsplichtige Buitengewoon onderhoud overdimensionering	Dijktafel-hoogte (m tov NAP)	Profiel	Opmerkingen
LDS009	Rokkeveen	Zoetermeer	419	Gemeente Zoetermeer	-2,1	A	Landscheiding
LDS010	Delftse wallenwetering	Zoetermeer	1192	Eigenaar of vergunninghouder	-1,3	A	Landscheiding
LDS011	Wilhelminapark	Zoetermeer	320	Eigenaar of vergunninghouder	-1,3	A	Landscheiding
LDS012a	Eerste Stationsstraat	Zoetermeer	154	Eigenaar of vergunninghouder	-1,3	A	Landscheiding
LDS012b	Kleine Dobbe	Zoetermeer	161	Eigenaar of vergunninghouder	-1,3	A	Landscheiding
LDS013a	Schinkel	Zoetermeer	419	Gemeente Zoetermeer	-1,3	A	Landscheiding
LDS013b	Den Hoorn	Zoetermeer	205	Gemeente Zoetermeer	-1,3	A	Landscheiding
LDS014	Zegwaartseweg	Zoetermeer	2931	Gemeente Zoetermeer	-1,3	A	Landscheiding
LDS018a	Donderdam	Zuidplas	102	Eigenaar of vergunninghouder	-2	A	Landscheiding
LDS018b	Kleikade I	Waddinxveen	1625	Eigenaar of vergunninghouder	-2	A	Landscheiding
LDS019	Kleikade II	Waddinxveen	366	Gemeente Waddinxveen	-2	A	Landscheiding
LDS020	Veenkade	Waddinxveen	202	Gemeente Waddinxveen	-2	A	Landscheiding
LDS021	Jan Dorrekenskade	Waddinxveen	576	Eigenaar of vergunninghouder	-2	A	Landscheiding

Legger van de waterkeringen, katern: Boezemwaterkeringen in de Landscheiding

Verklaring leggerstaat van de waterkering

Code

Codering van het dijkvak. De code bestaat uit een afkorting van drie letters welk aangeeft tot welk stelsel het dijkvak behoort. Het nummer geeft aan welk dijkvak binnen het stelsel wordt bedoeld. De code LDS staat voor Landscheiding.

Dijkvak

Naam van het dijkvak, meestal ontleend aan (nabijgelegen) straatnaam.

Ligging (plaatsnaam)

Naam van de plaats waar de waterkering zich bevindt.

Lengte dijkvak (m)

De lengte van de sectie ter plaatse van de aslijn van de waterkering in meters.

Onderhoudsplichtige buitengewoon onderhoud overdimensionering

Partij welke verplicht is tot het buitengewoon onderhoud van de waterkering, niet zijnde het minimaal profiel.

Dijktafelhoogte (m t.o.v. NAP)

Minimale hoogte van de kruin van de waterkering in meters ten opzichte van NAP.

Profiel

Correspondeert met één van de drie minimale profielen van de waterkering. De hoogtematen in het profiel zijn afhankelijk van de dijktafelhoogte in kolom zes.

Opmerkingen

Opmerkingen welke voor de legger van belang zijn en niet in de andere categorieën vallen.

Legger van de waterkeringen, katern: Boezemwaterkeringen in de Landscheiding

Leggerstaat van de kunstwerken en constructies

Code	Naam object	Type object	Ligging (plaatsnaam)	Ligging dijkvak	Onderhoudsplichtige	Blad-nummer
TNL-10	Willem de Zijgerlaan	Tunnel	Zoetermeer	LDS010	Gemeente	4
TNL-16	Van Stolberglaan I	Tunnel	Zoetermeer	LDS010	Gemeente	2
WCE-207	Kleikade	Damwand	Waddinxveen	LDS019	Gemeente	22
WCE-842	Delfsewallenpad	Keerwand	Zoetermeer	LDS010	Gemeente	4
WCE-843	Australiëweg	Damwand	Zoetermeer	LDS014	Gemeente	9
WCE-856	Vierde Stationsstraat I	Damwand	Zoetermeer	LDS009	Vergunninghouder	25
WCE-857	Vierde Stationsstraat II	Damwand	Zoetermeer	LDS009	Vergunninghouder	25
WCE-858	Vierde Stationsstraat III	Damwand	Zoetermeer	LDS009	Vergunninghouder	25
WCE-859	Vierde Stationsstraat IV	Damwand	Zoetermeer	LDS009	Gemeente	25
WCE-863	Van der Hagestraat	Damwand	Zoetermeer	LDS014	Gemeente	8
WCE-864	Schoolstraat	Damwand	Zoetermeer	LDS013a	Gemeente	5
WCE-865	Van Stolberglaan II	Damwand	Zoetermeer	LDS010	Gemeente	2
WCE-866	Dadelgaarde	Damwand	Zoetermeer	LDS014	Gemeente	10

Verklaring leggerstaat van de kunstwerken en constructies

Code

Code waaronder het kunstwerk is opgenomen in het beheerregister van het Hoogheemraadschap van Schieland en de Krimpenerwaard.

Naam object

Naam waaronder het kunstwerk of de constructie bekend staat.

Type object

Hier wordt het soort kunstwerk of de constructie aangegeven.

Ligging (plaatsnaam)

Plaats waarin het kunstwerk of de constructie zich bevindt.

Ligging dijkvak

Dijkvakcode van het dijkvak waar het kunstwerk of de constructie onderdeel van uit maakt.

Onderhoudsplichtige

Partij welke verplicht is tot het in goede waterkerende staat houden van het kunstwerk of de constructie.


Bladnummer

Nummer van de detailkaart waarop de ligging van het kunstwerk of de constructie is aangegeven.


Opmerkingen

Opmerkingen welke voor de legger van belang zijn en niet in de andere categorieën vallen.


A

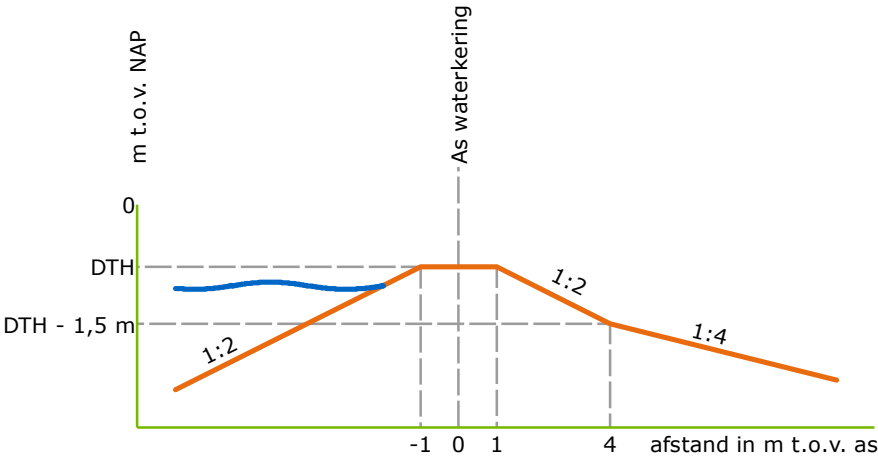


B

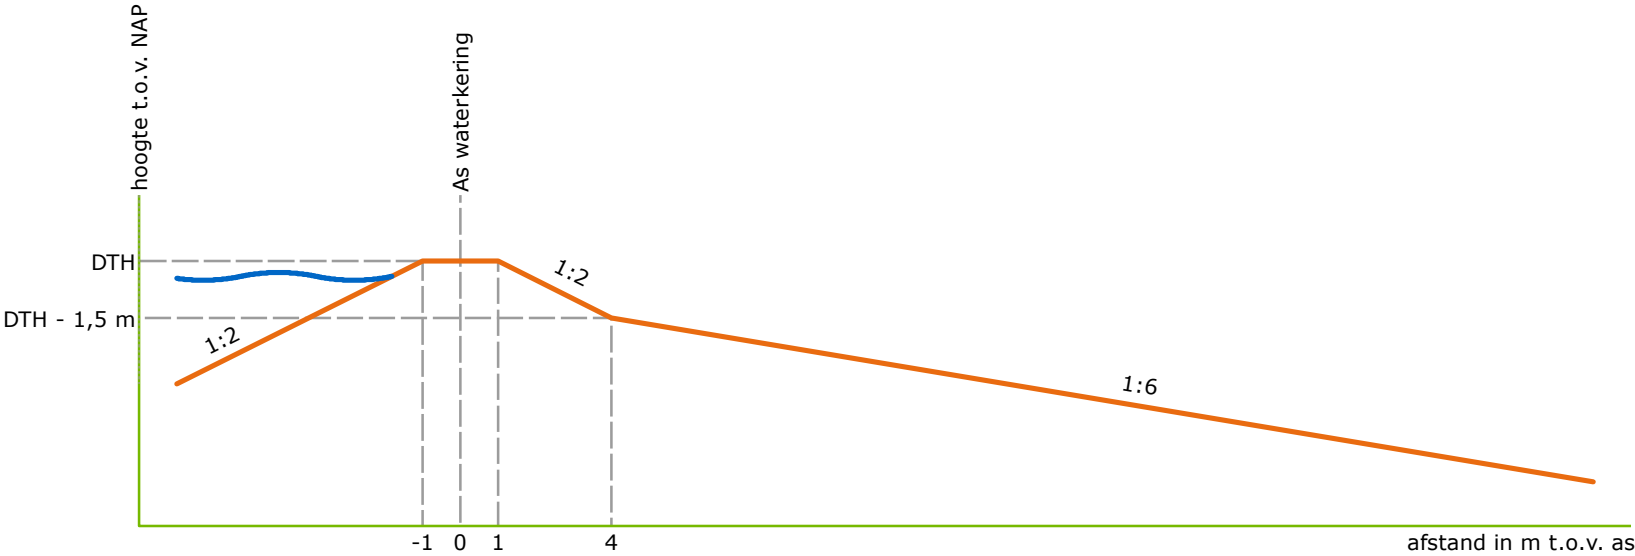



C

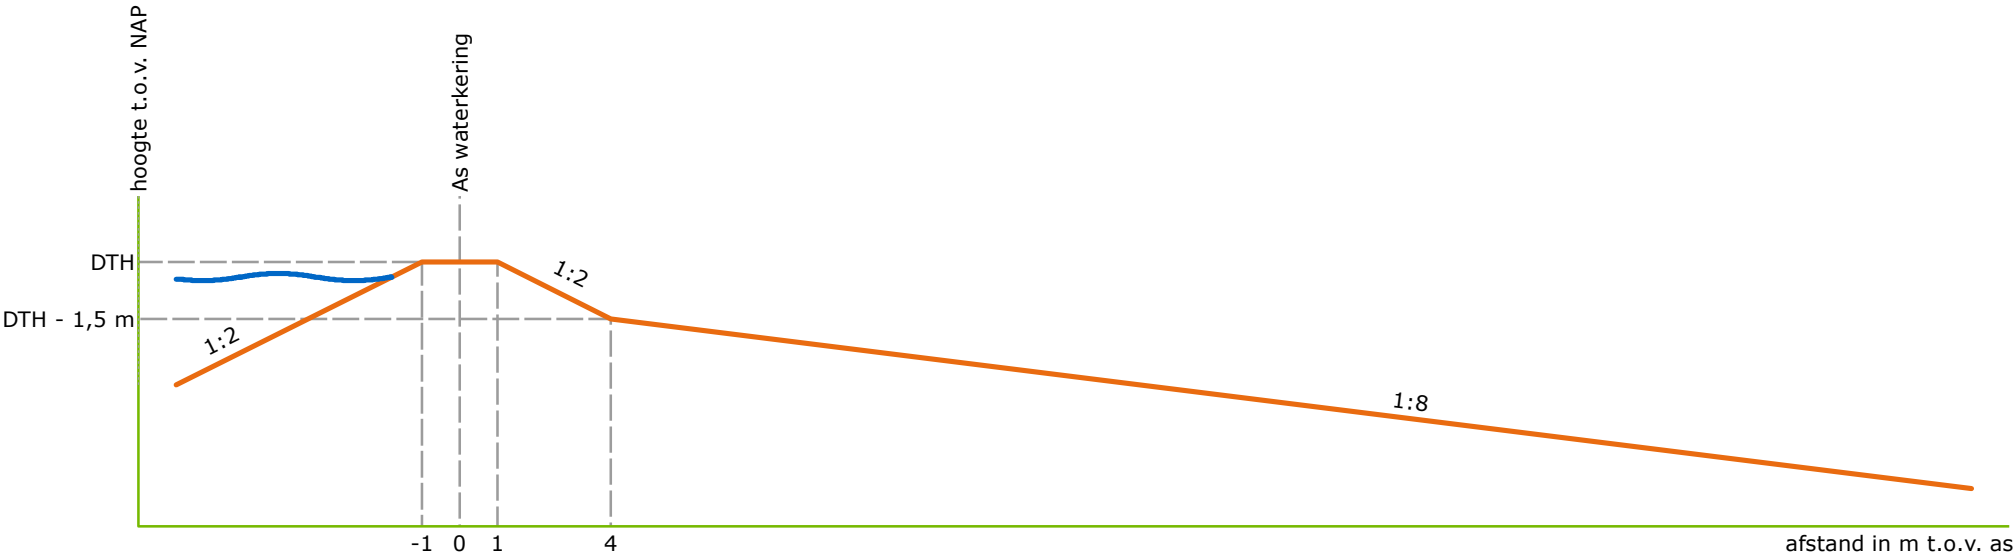


Schaal	1:200	Status	Ontwerp	Legger van de waterkering Profielen
Formaat	A3	Versie	1.0	
Datum	30-06-2026	Get.	MV	

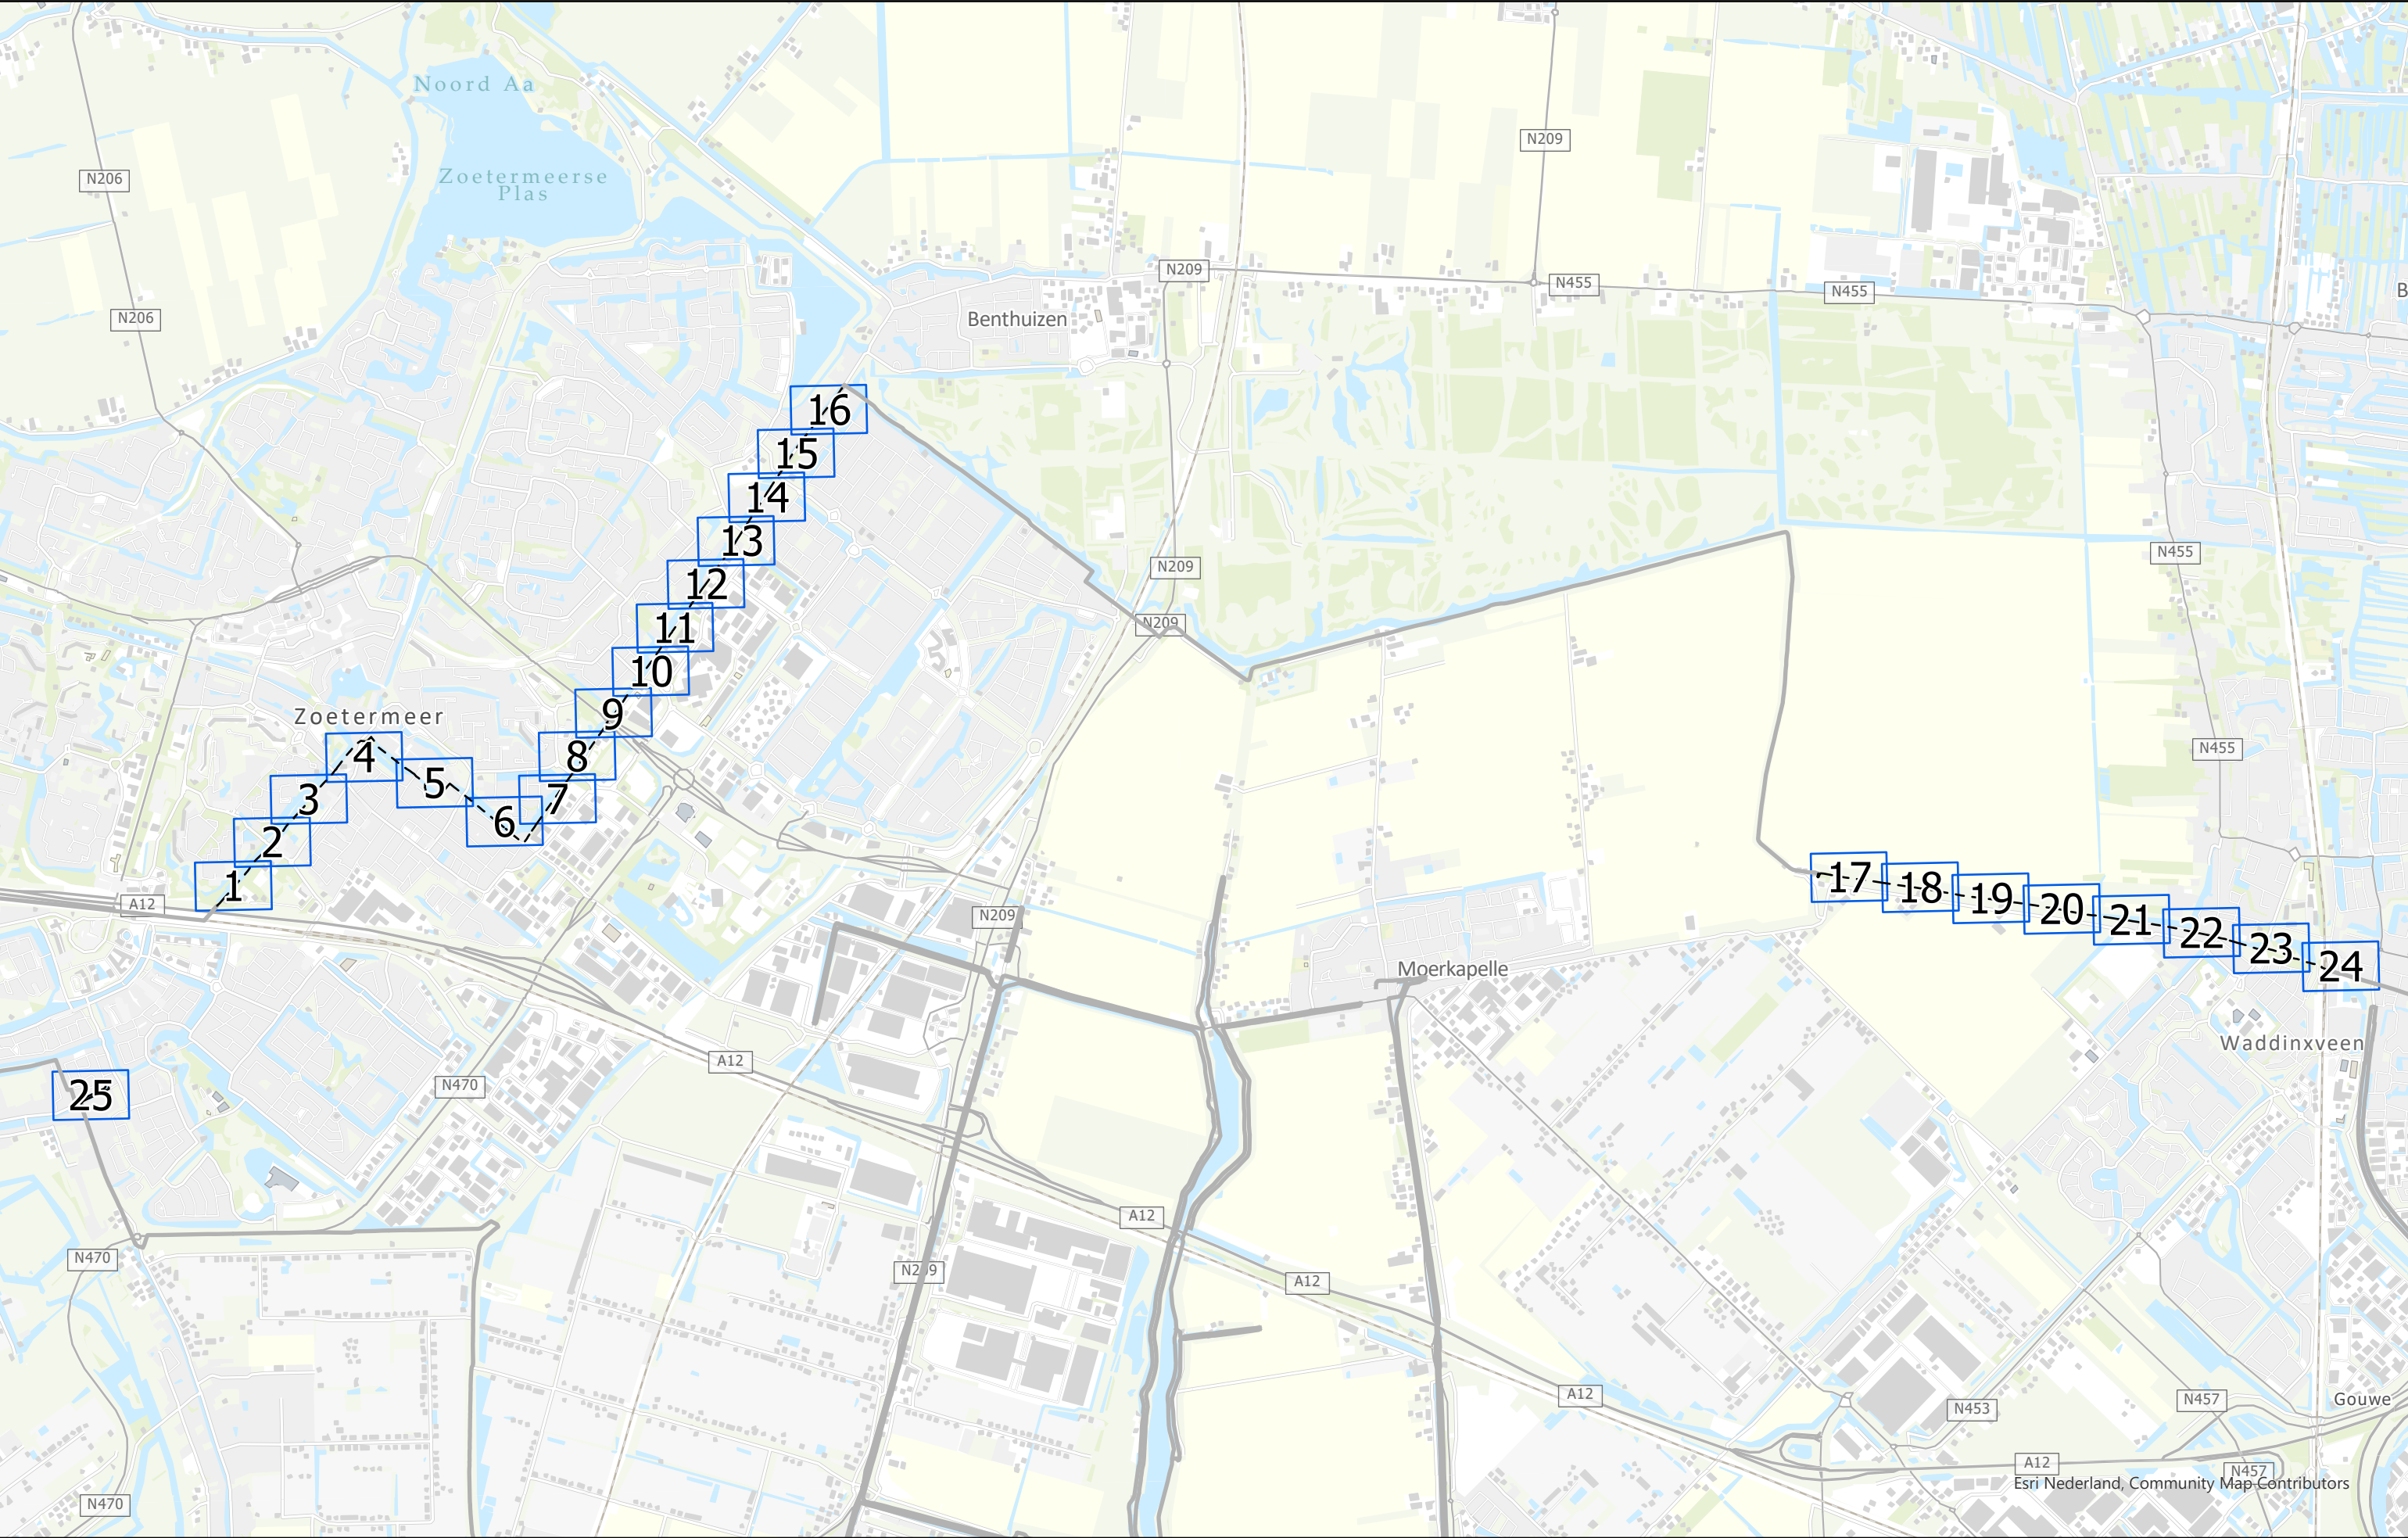


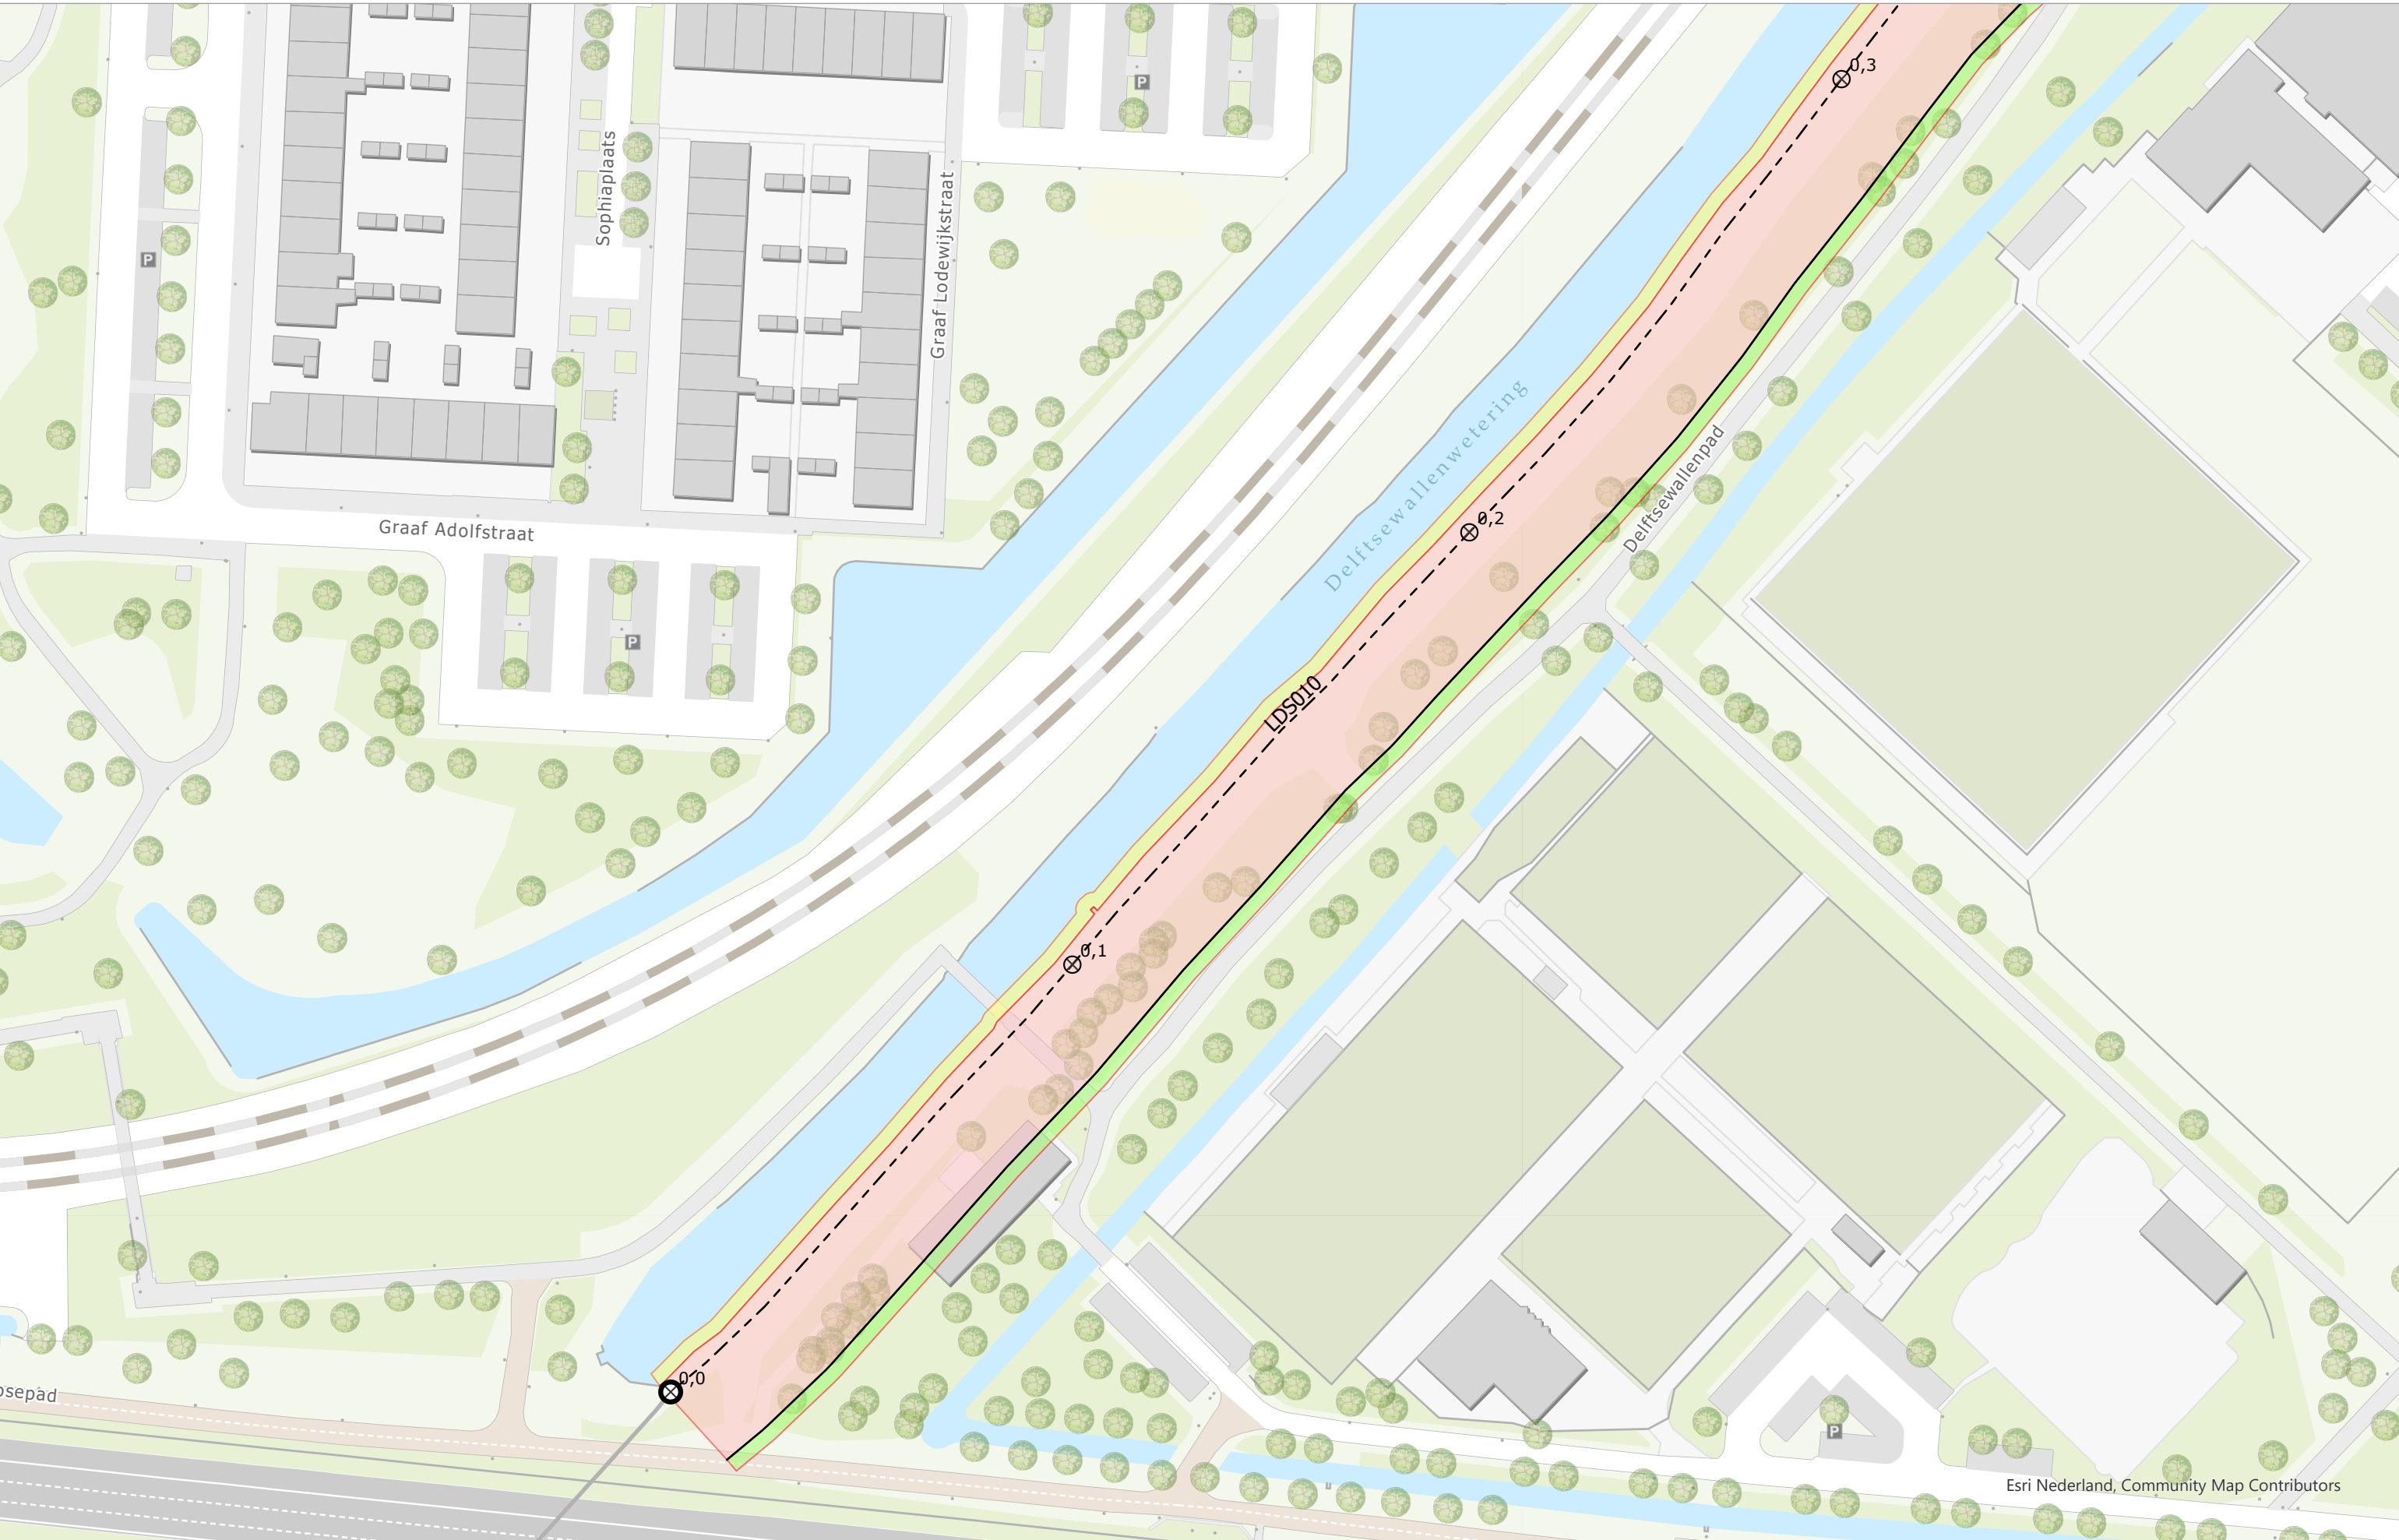

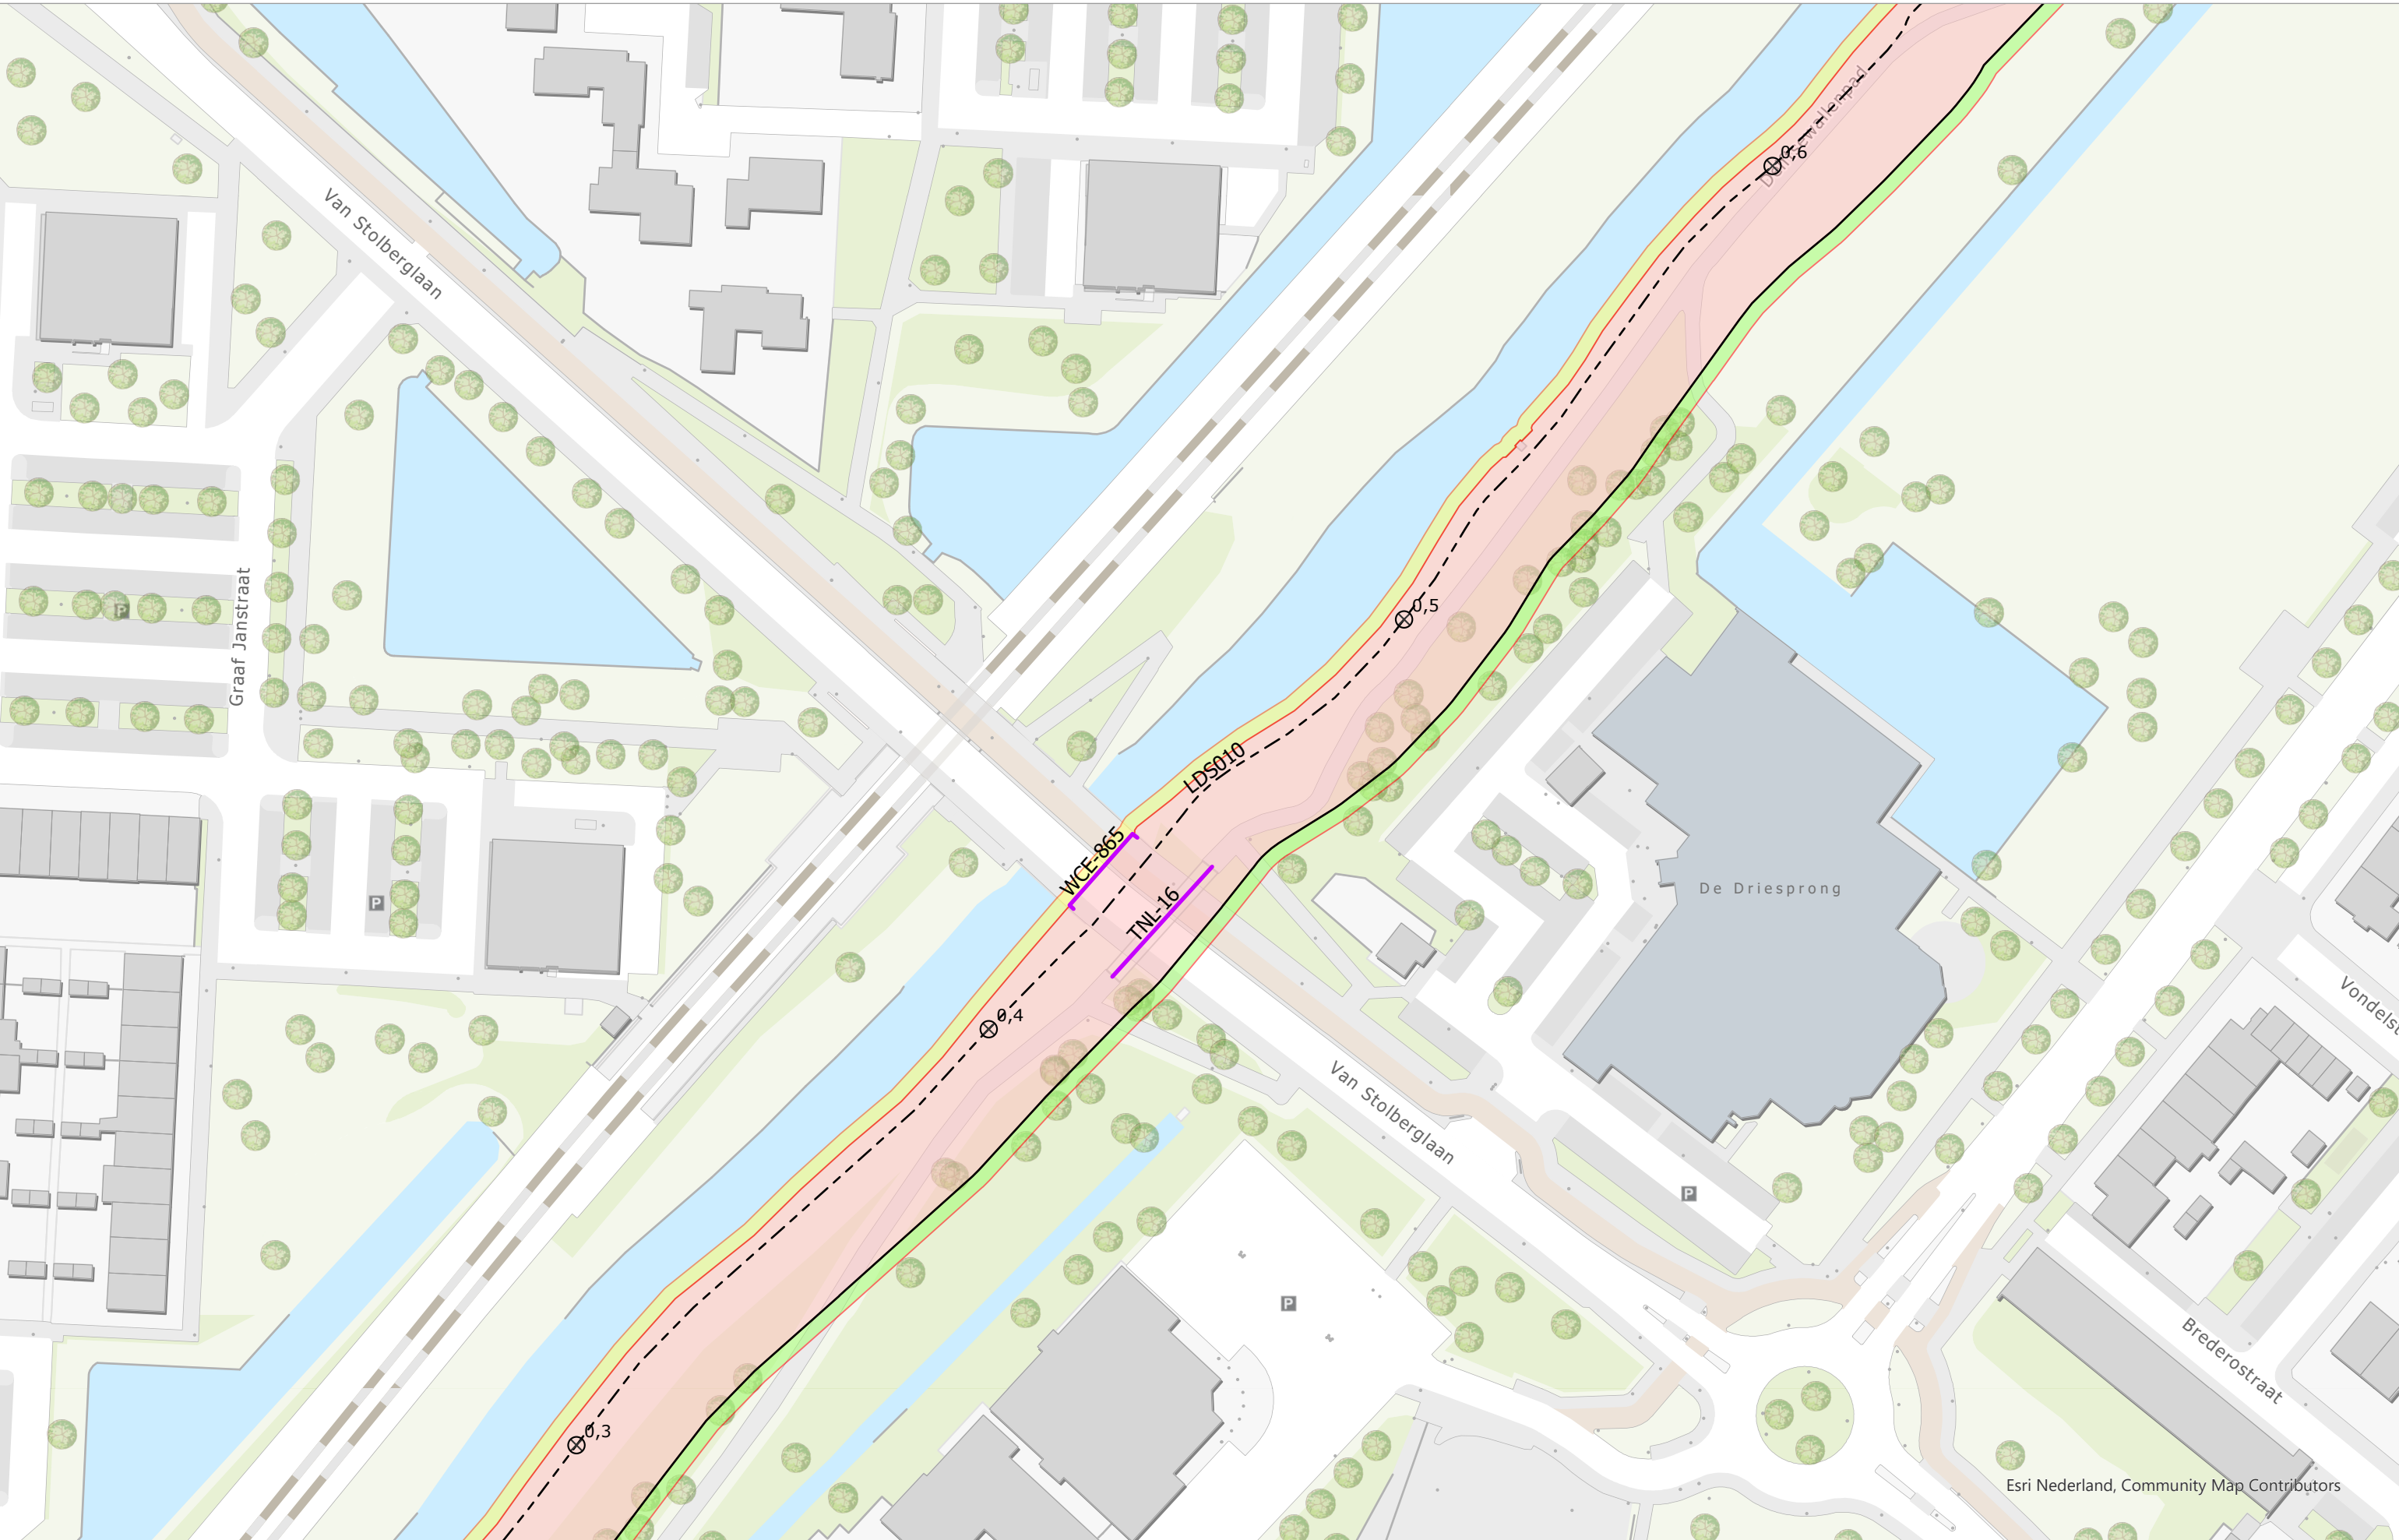


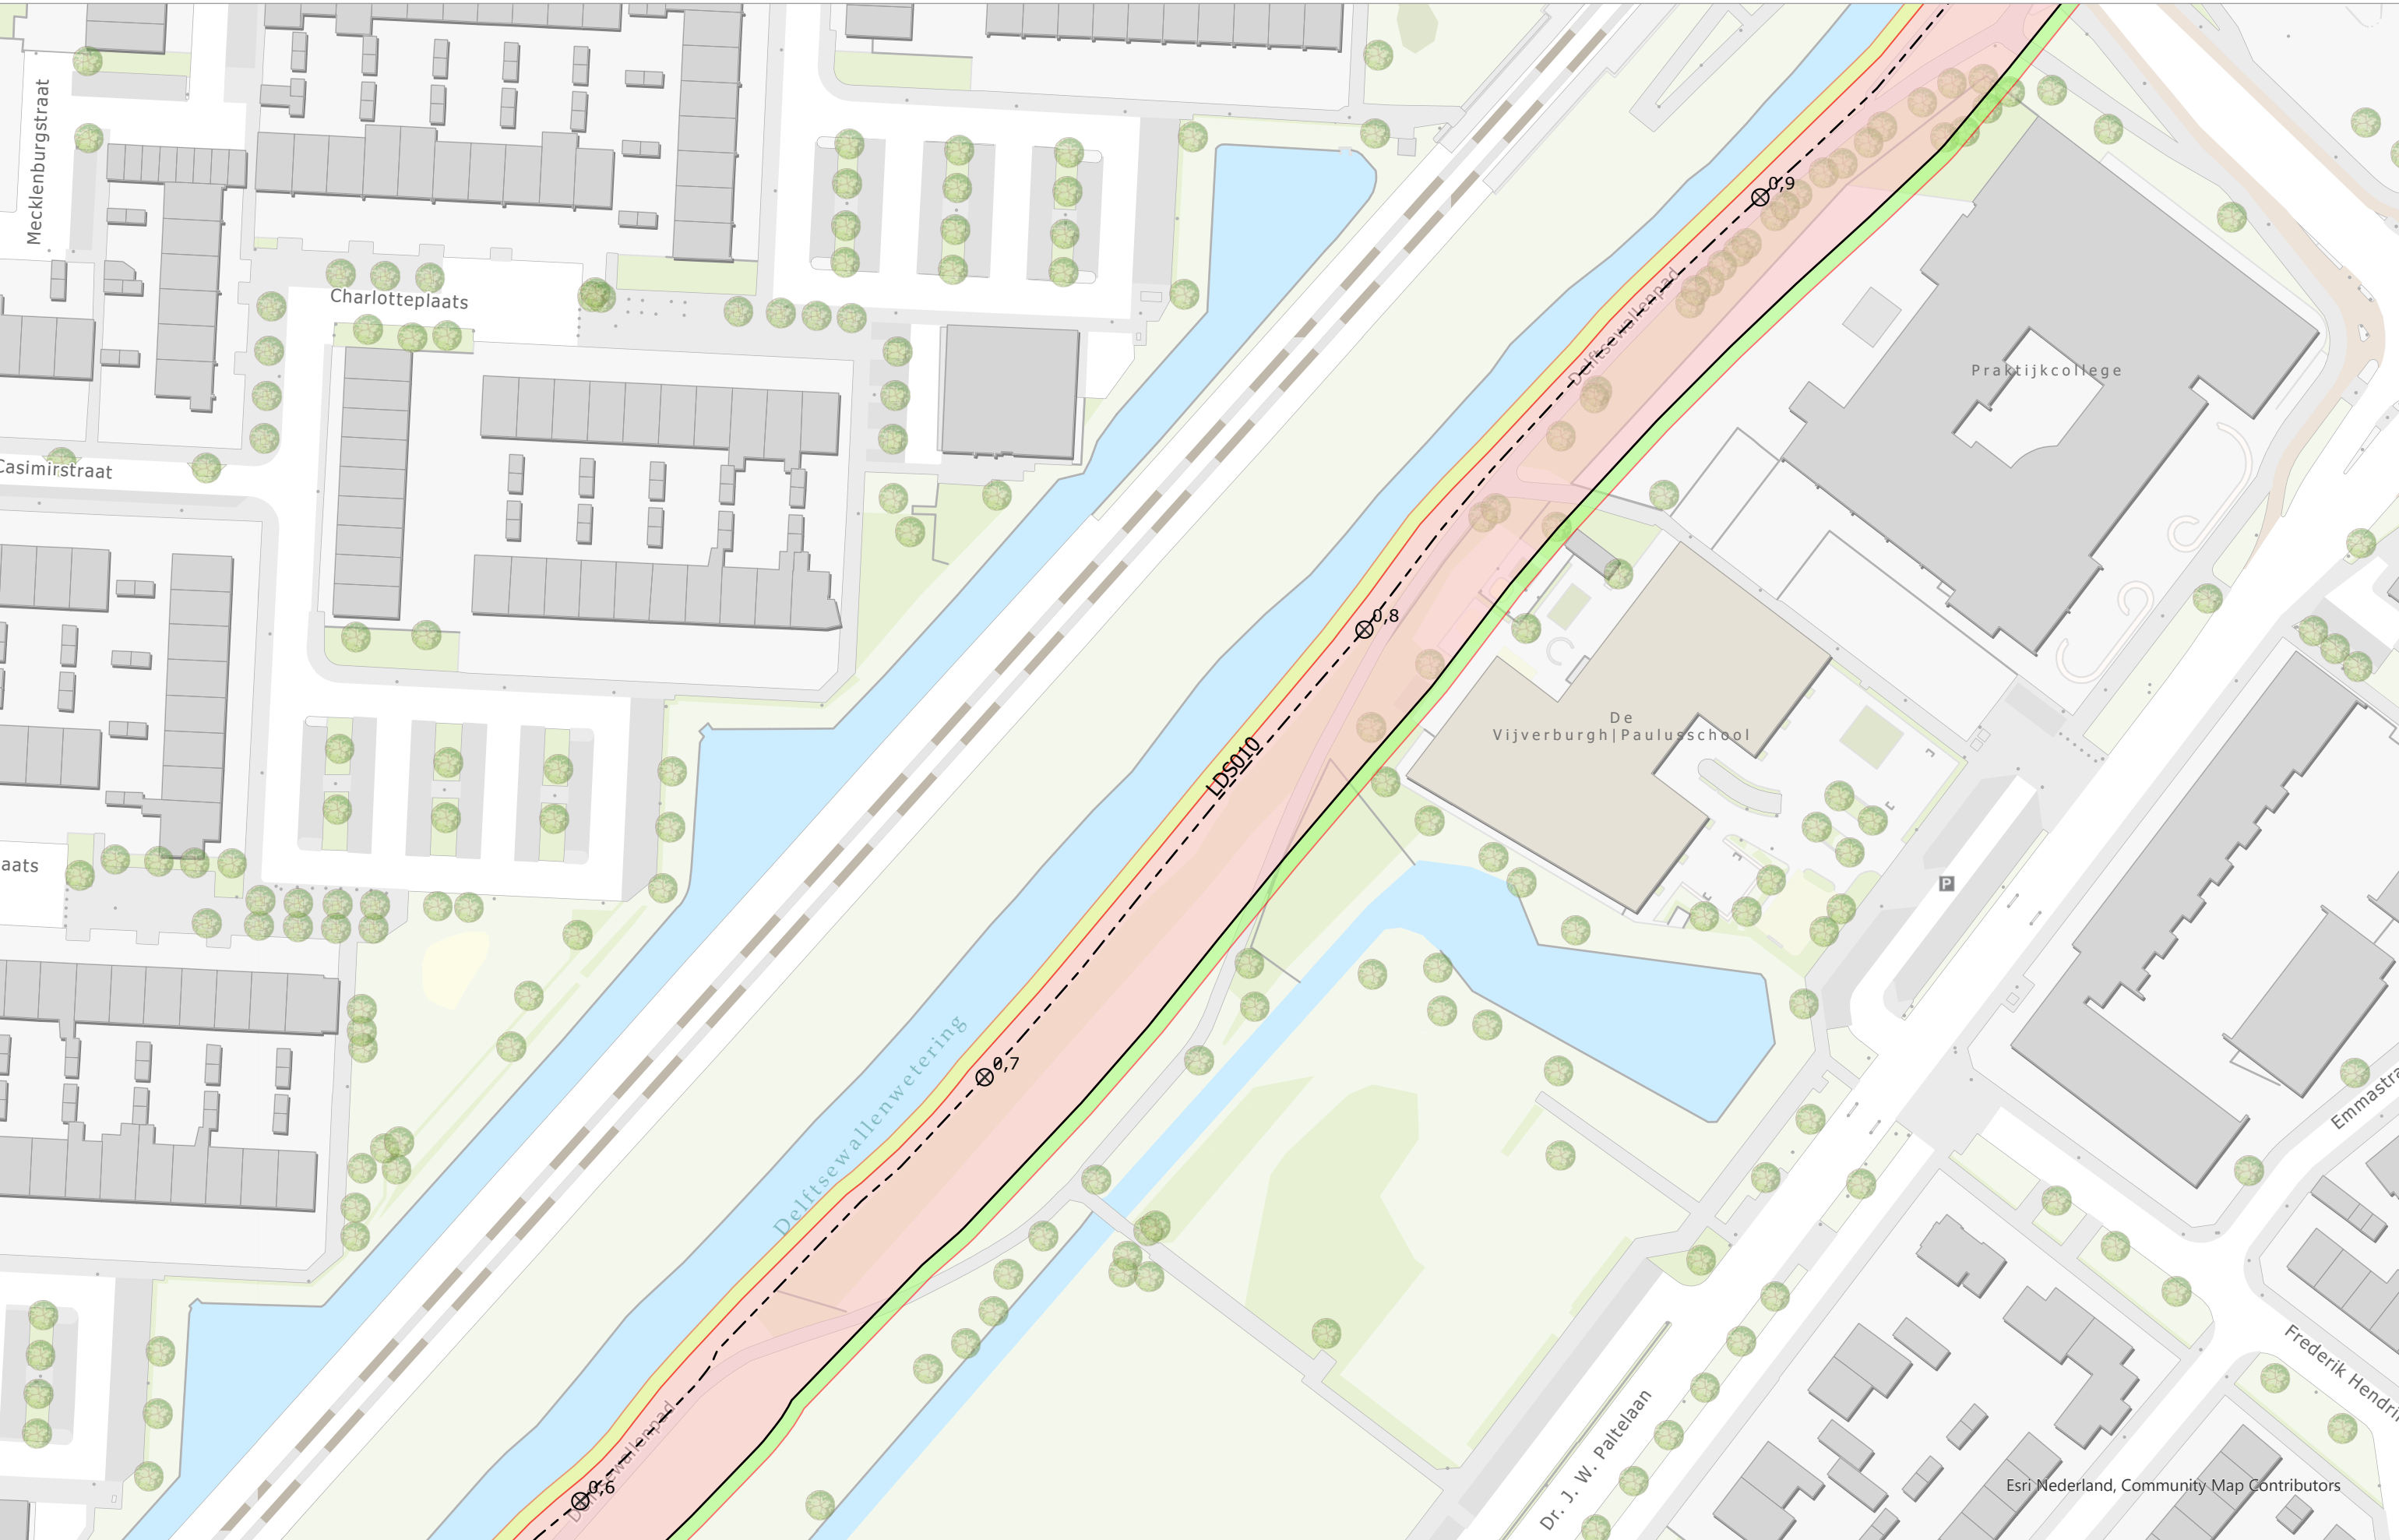


Esri Nederland, Community Map Contributors

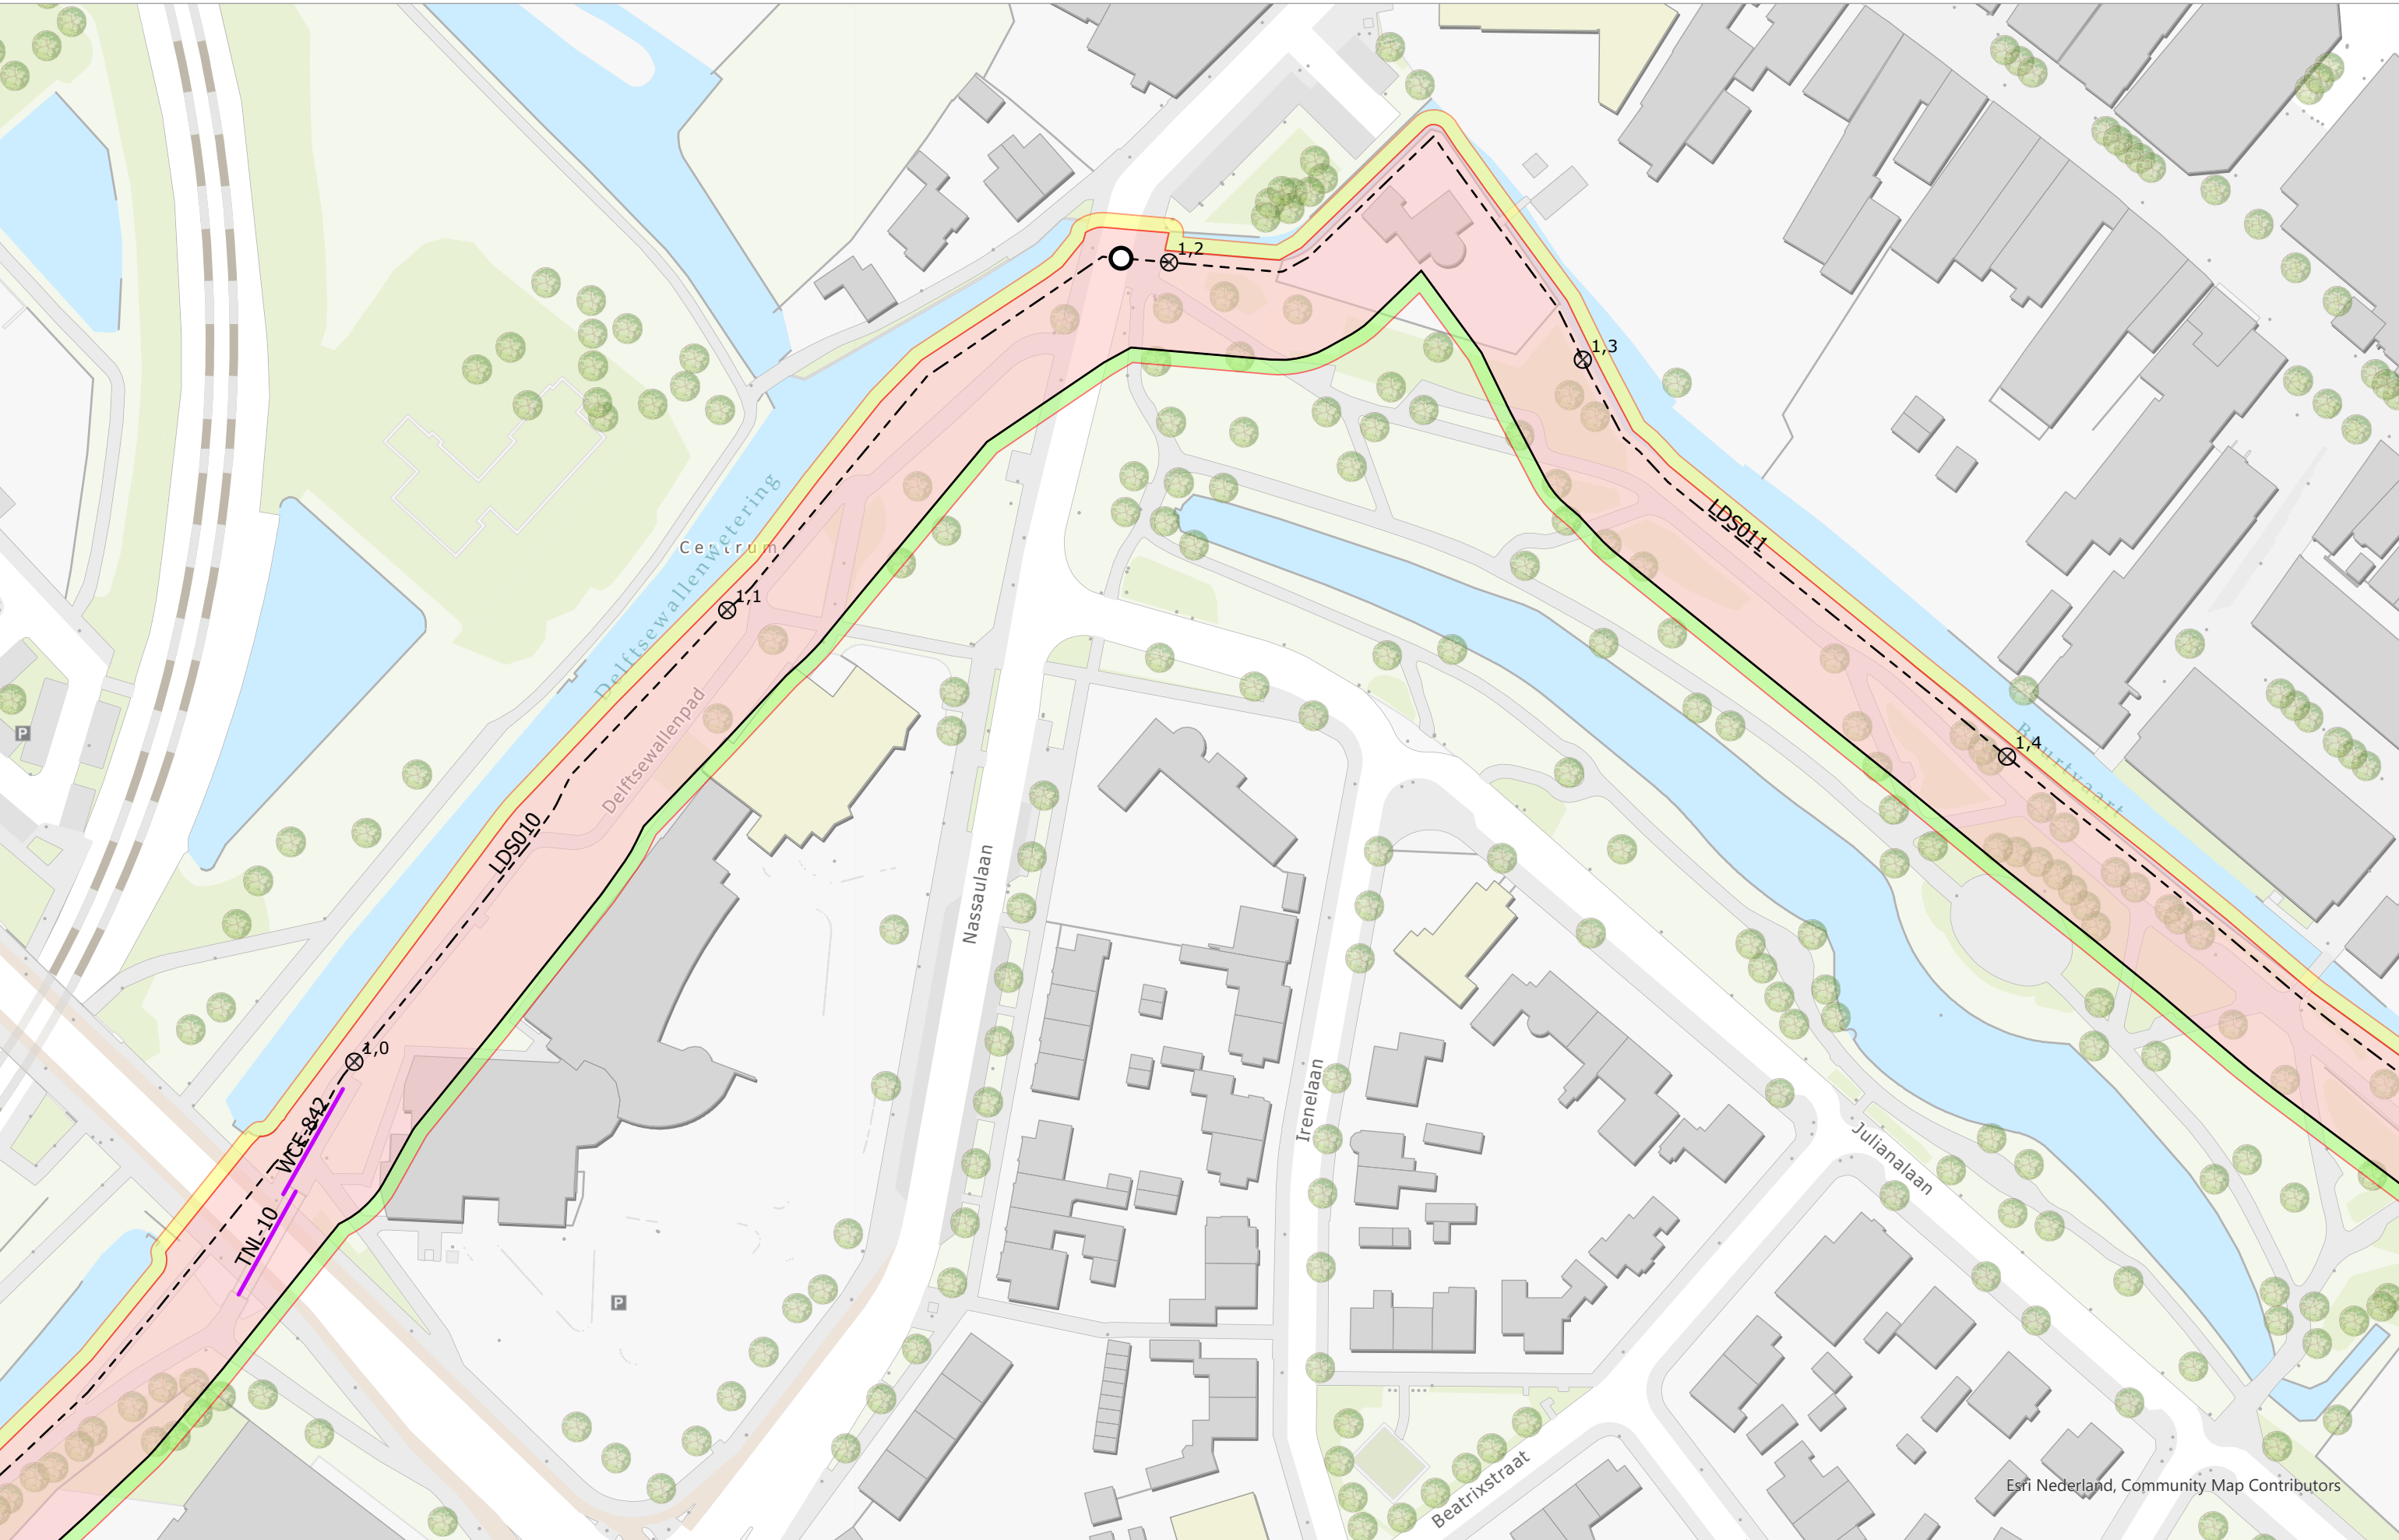

Esri Nederland, Community Map Contributors

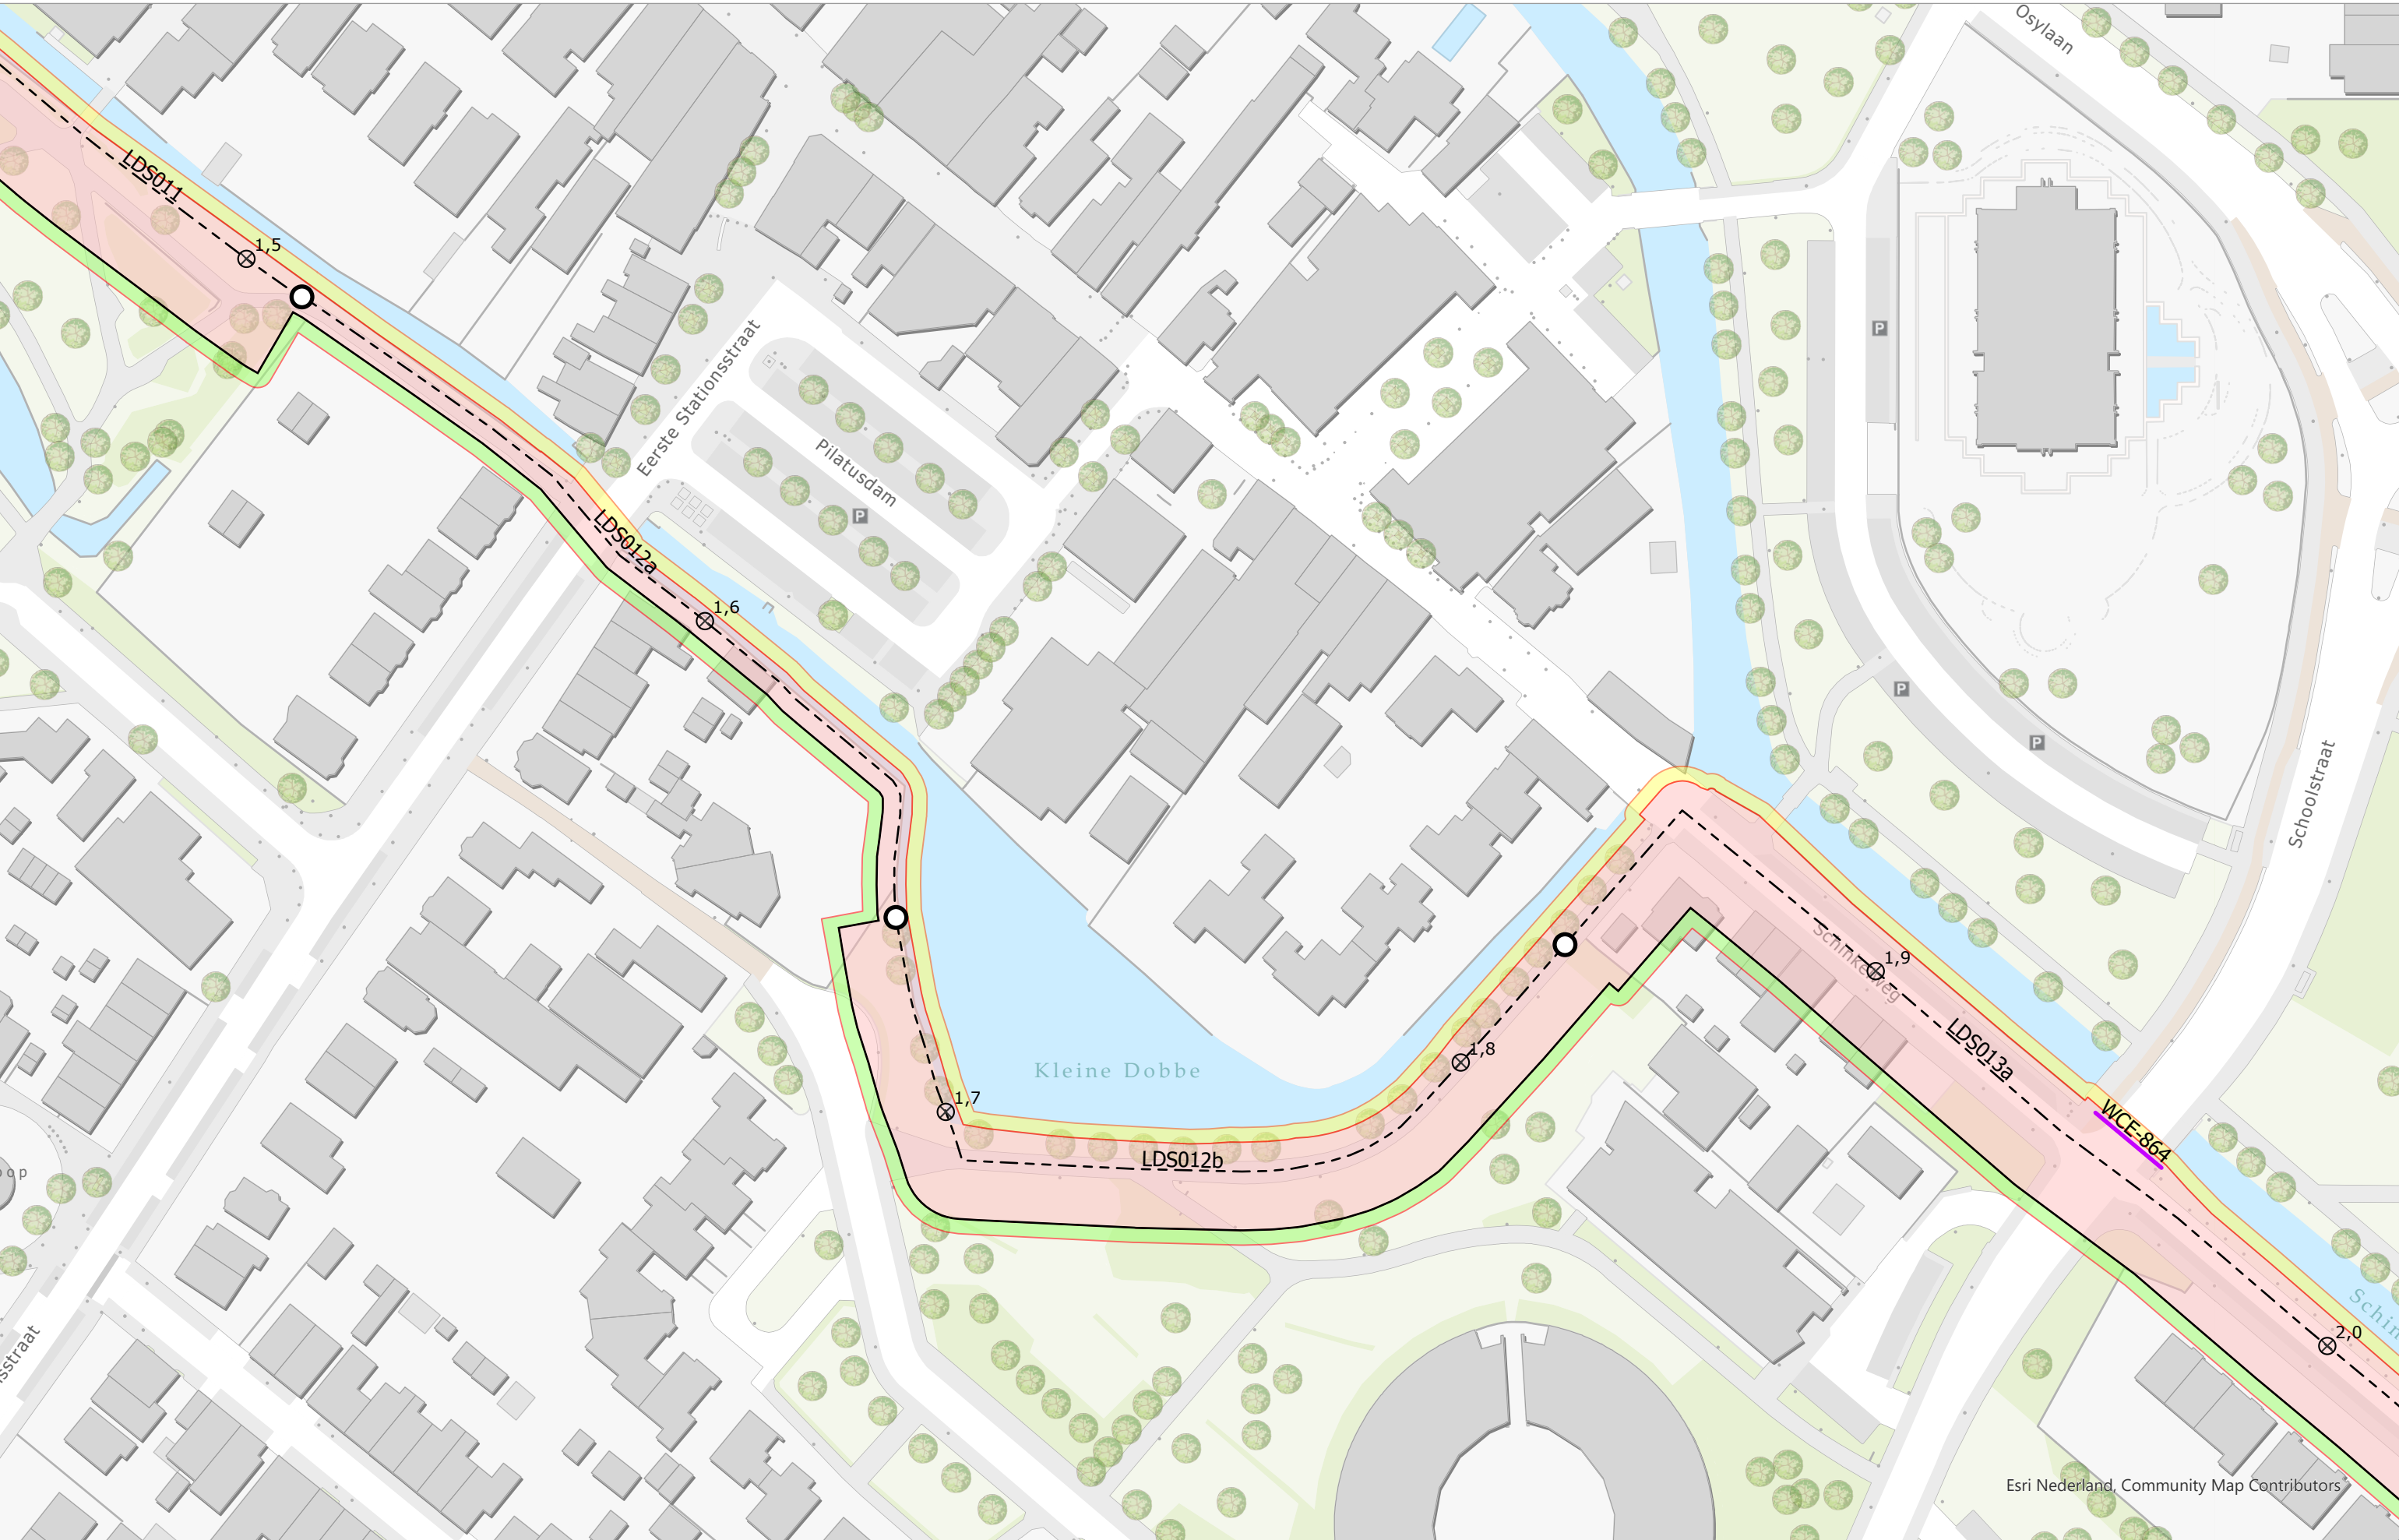


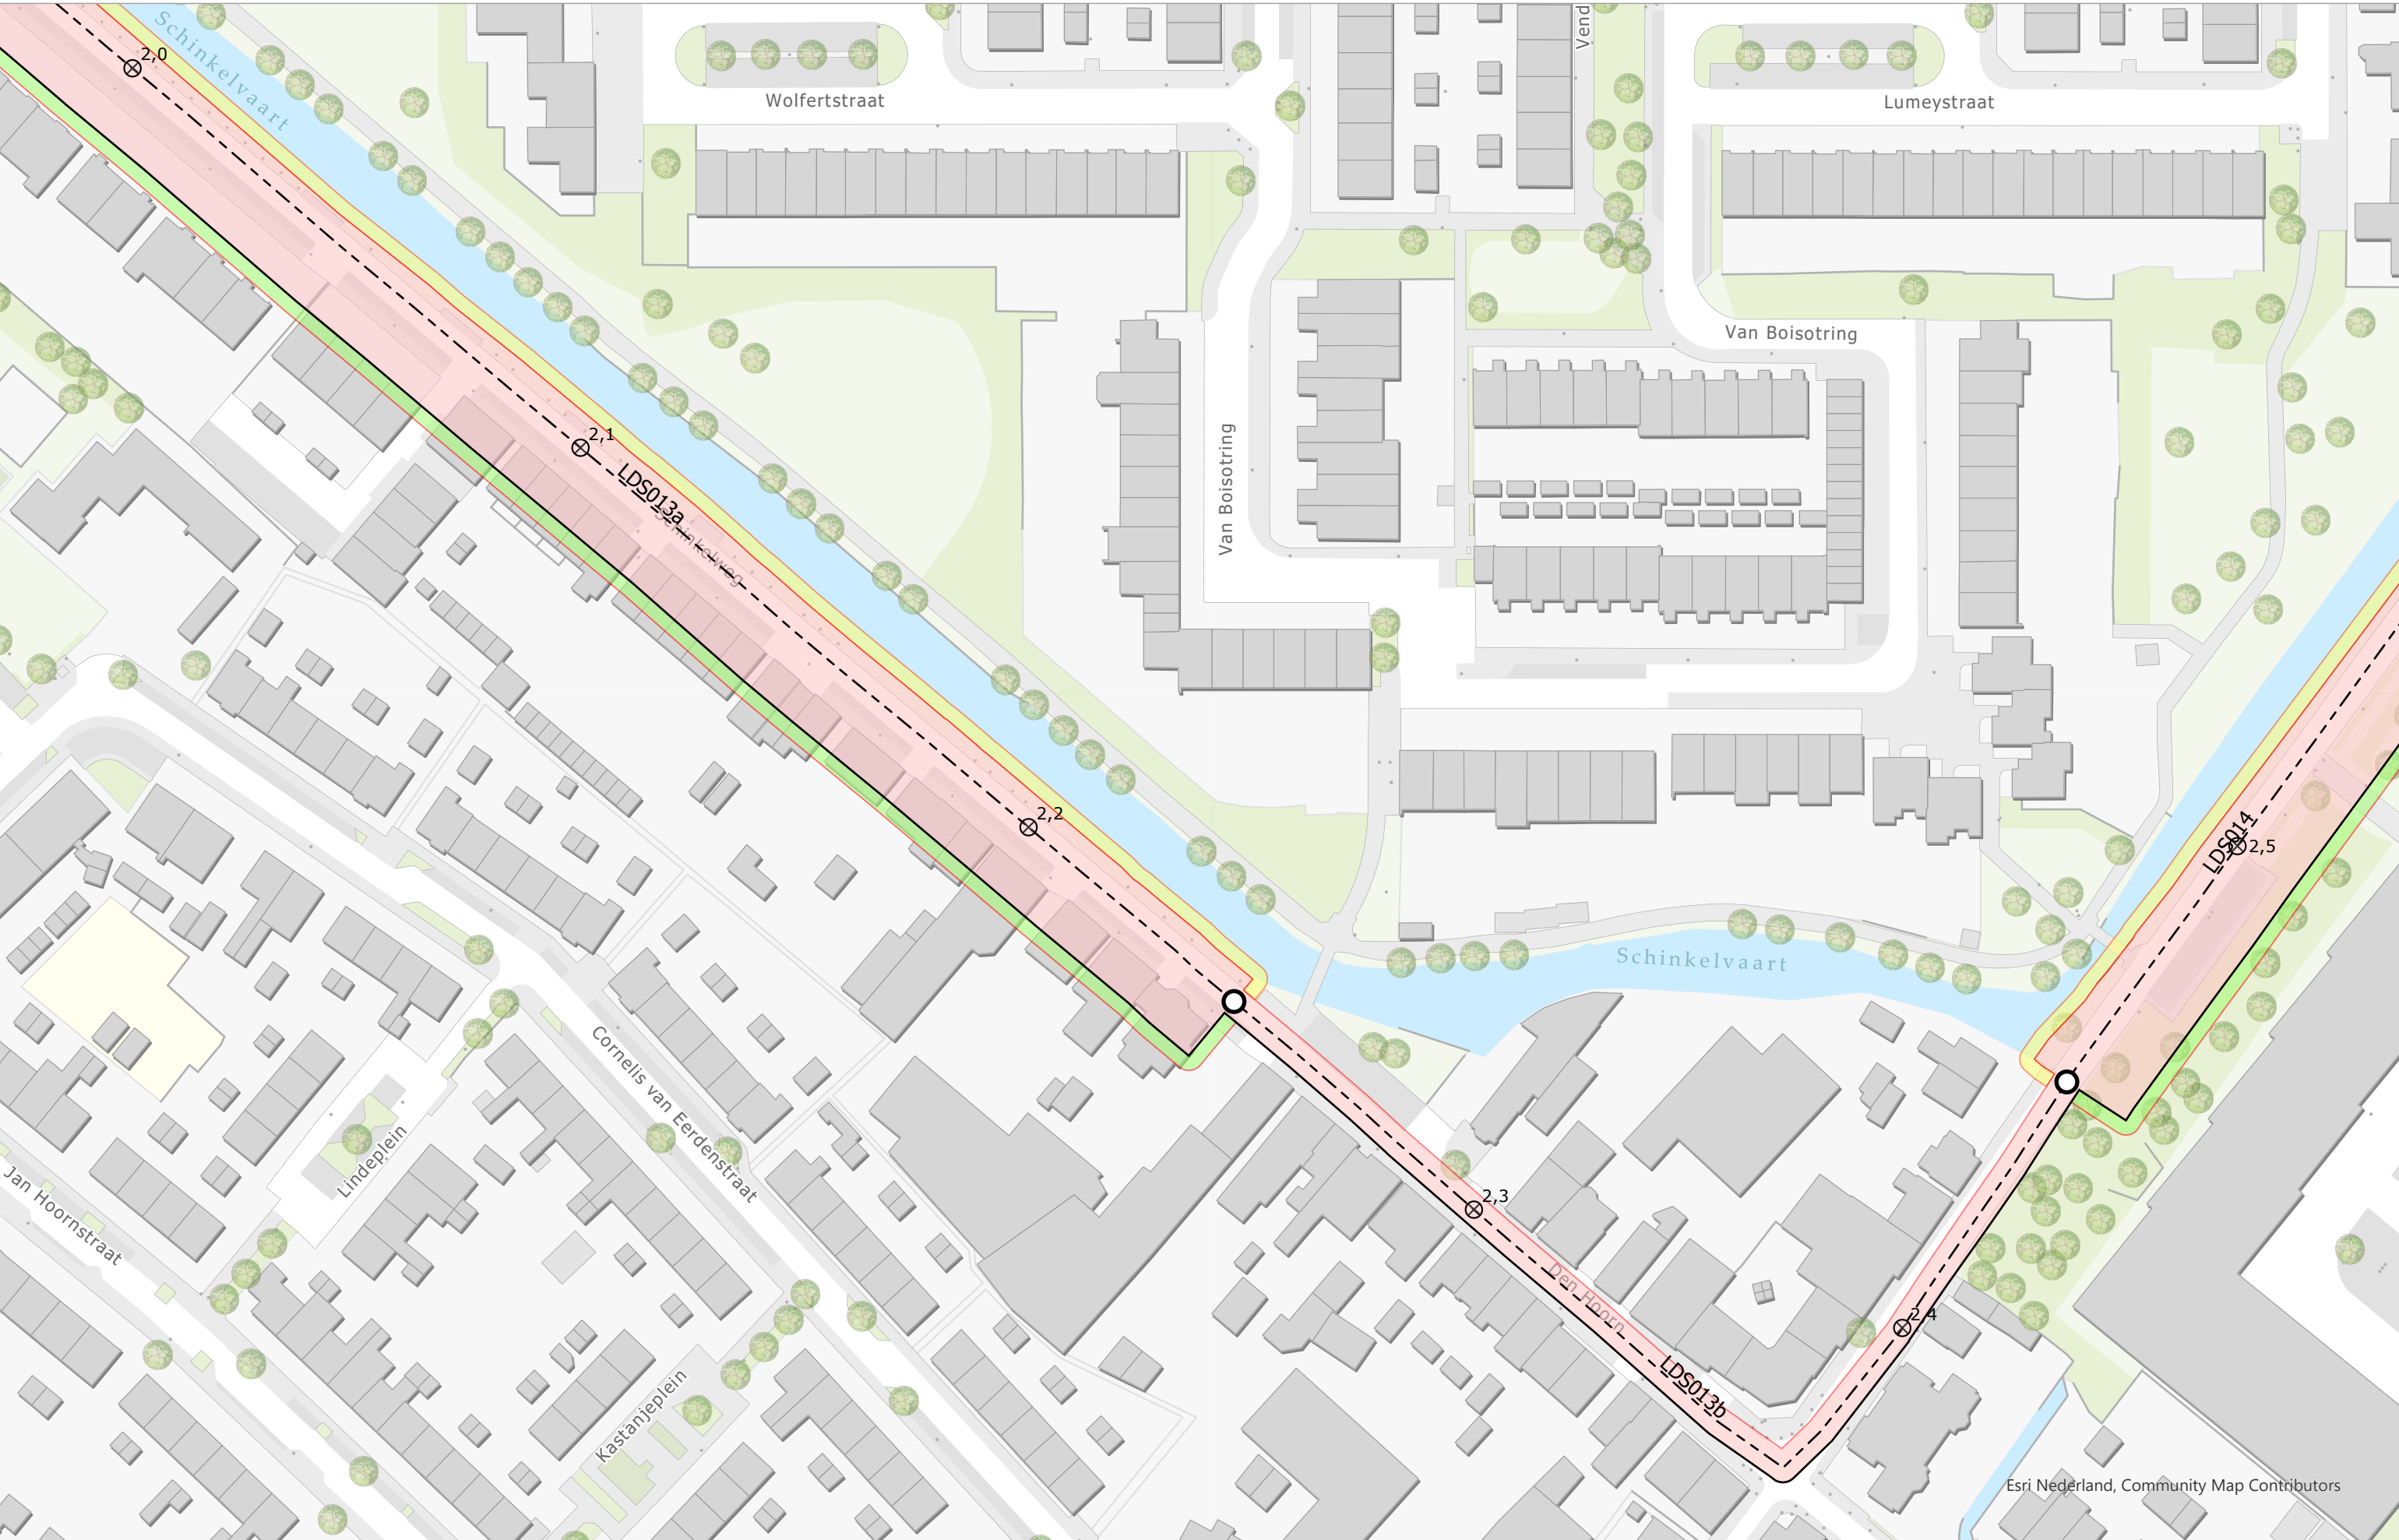


Esri Nederland, Community Map Contributors




Esri Nederland, Community Map Contributors

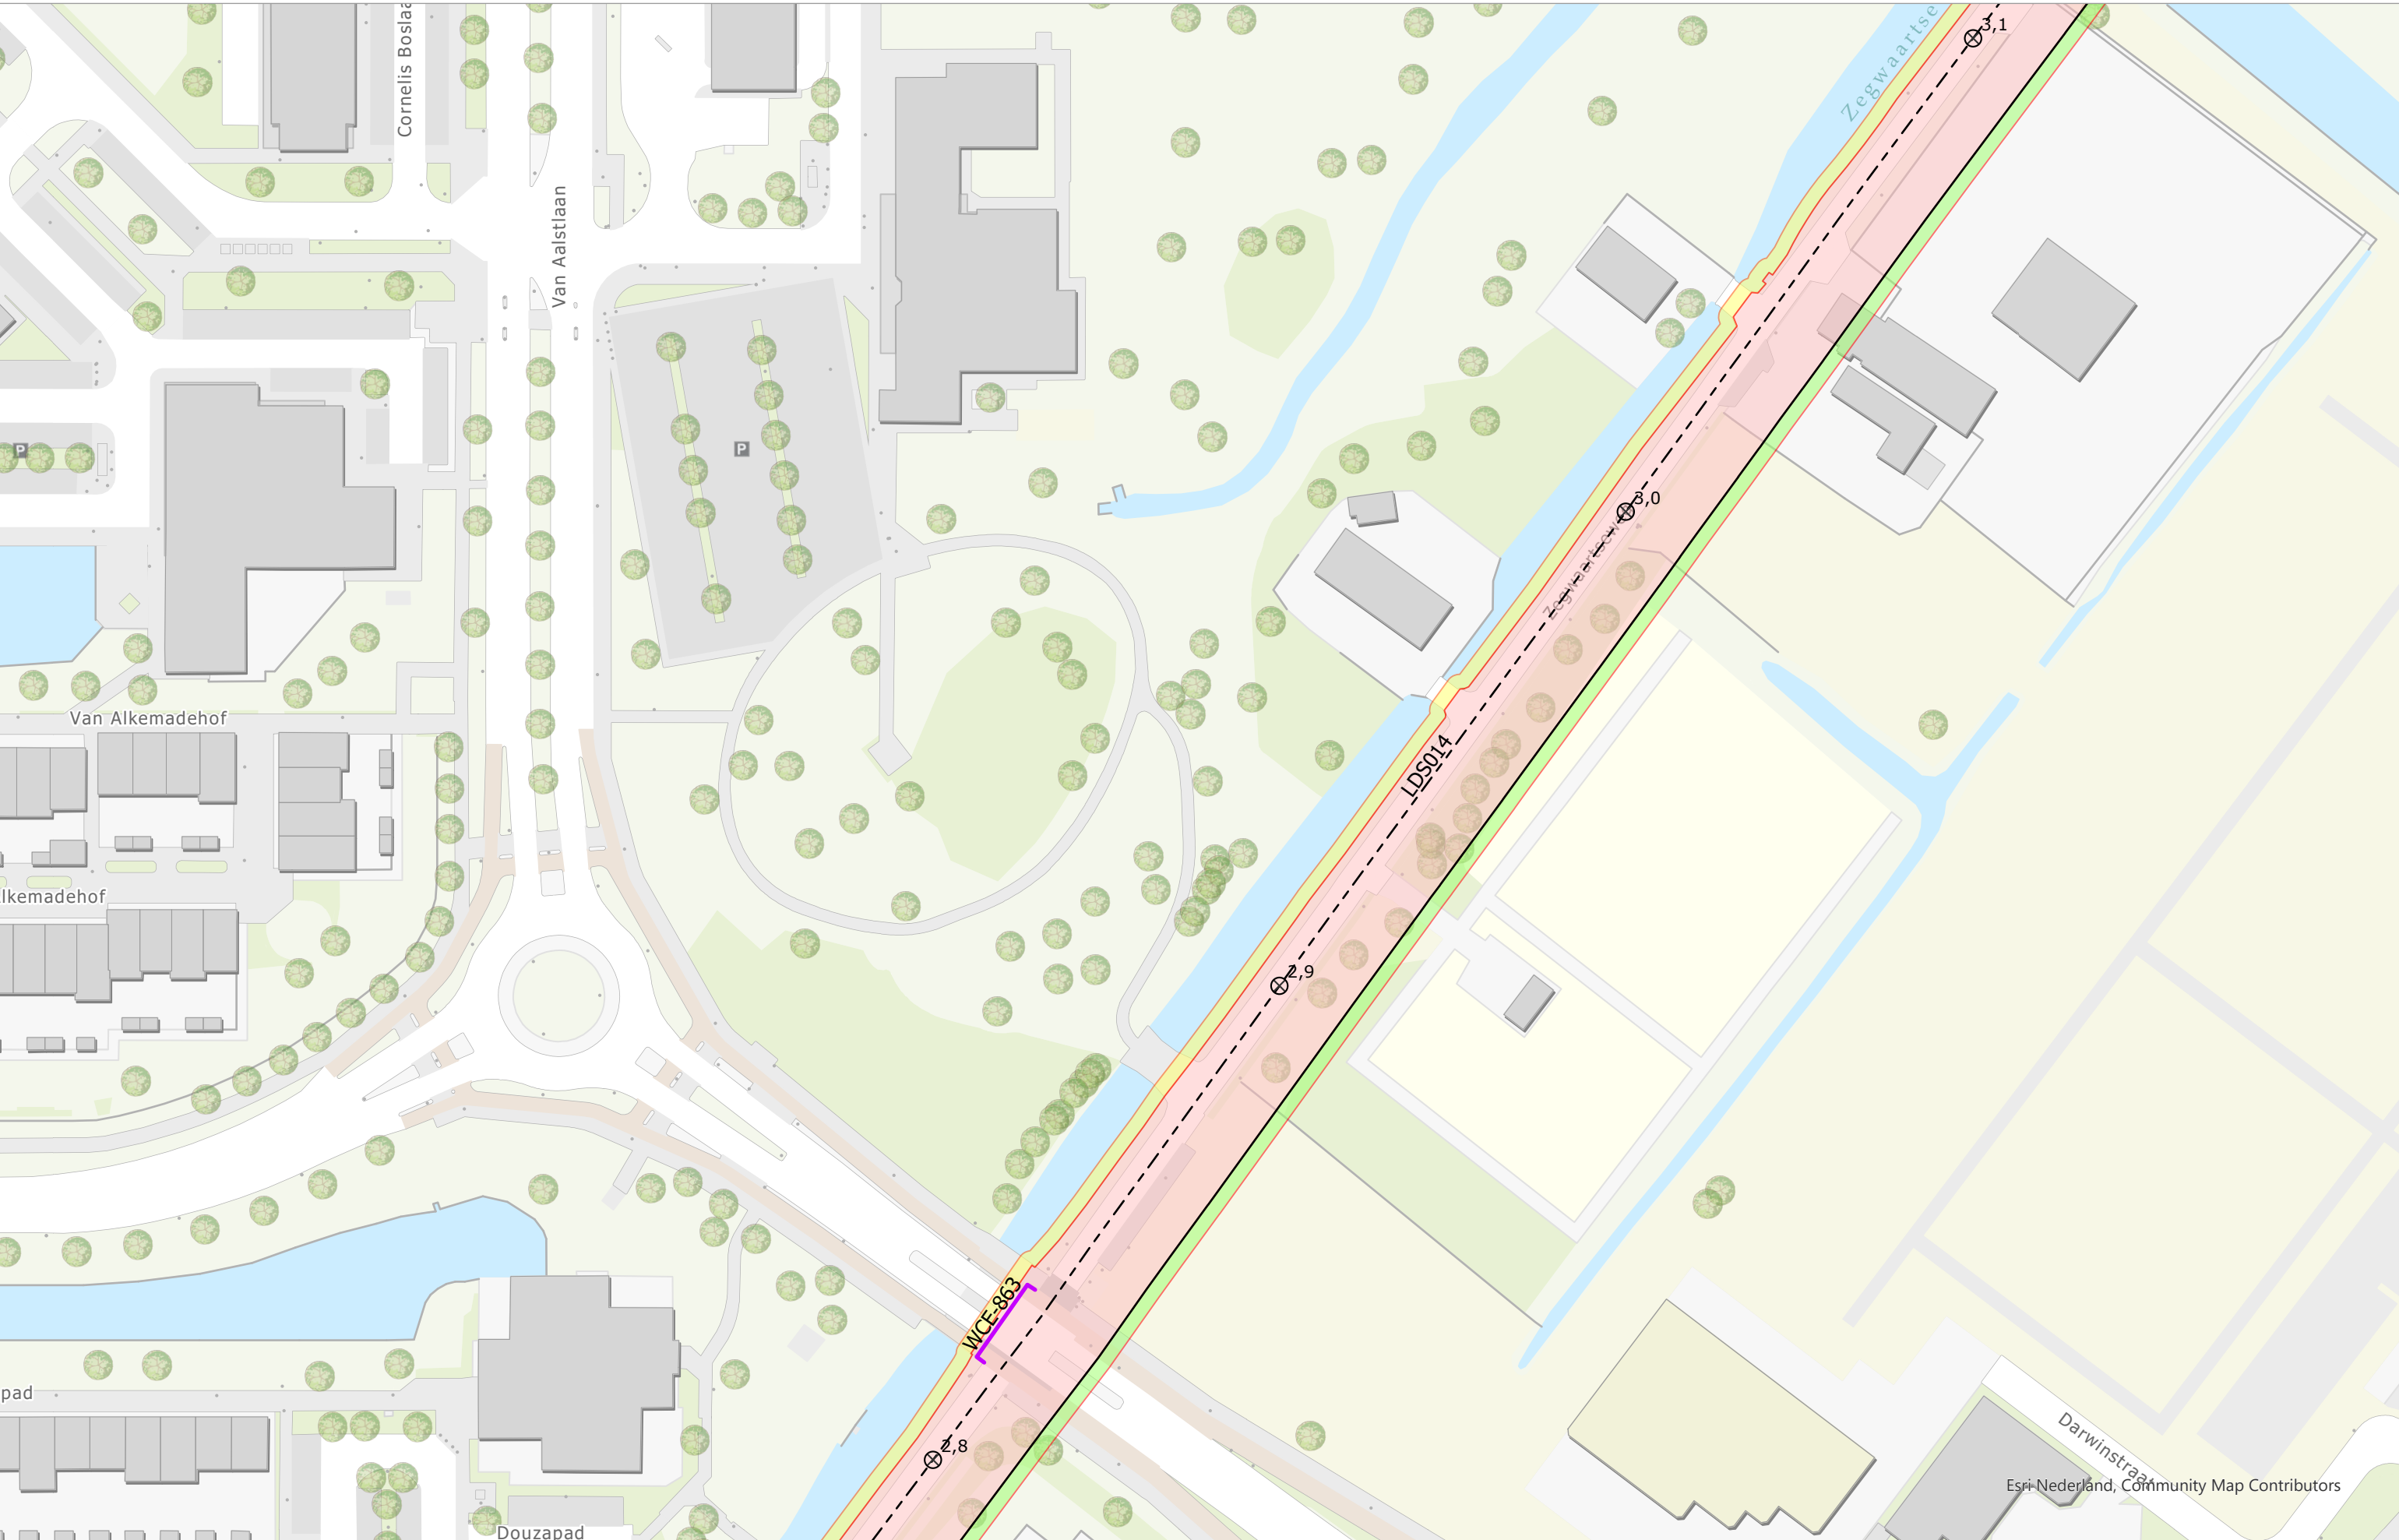

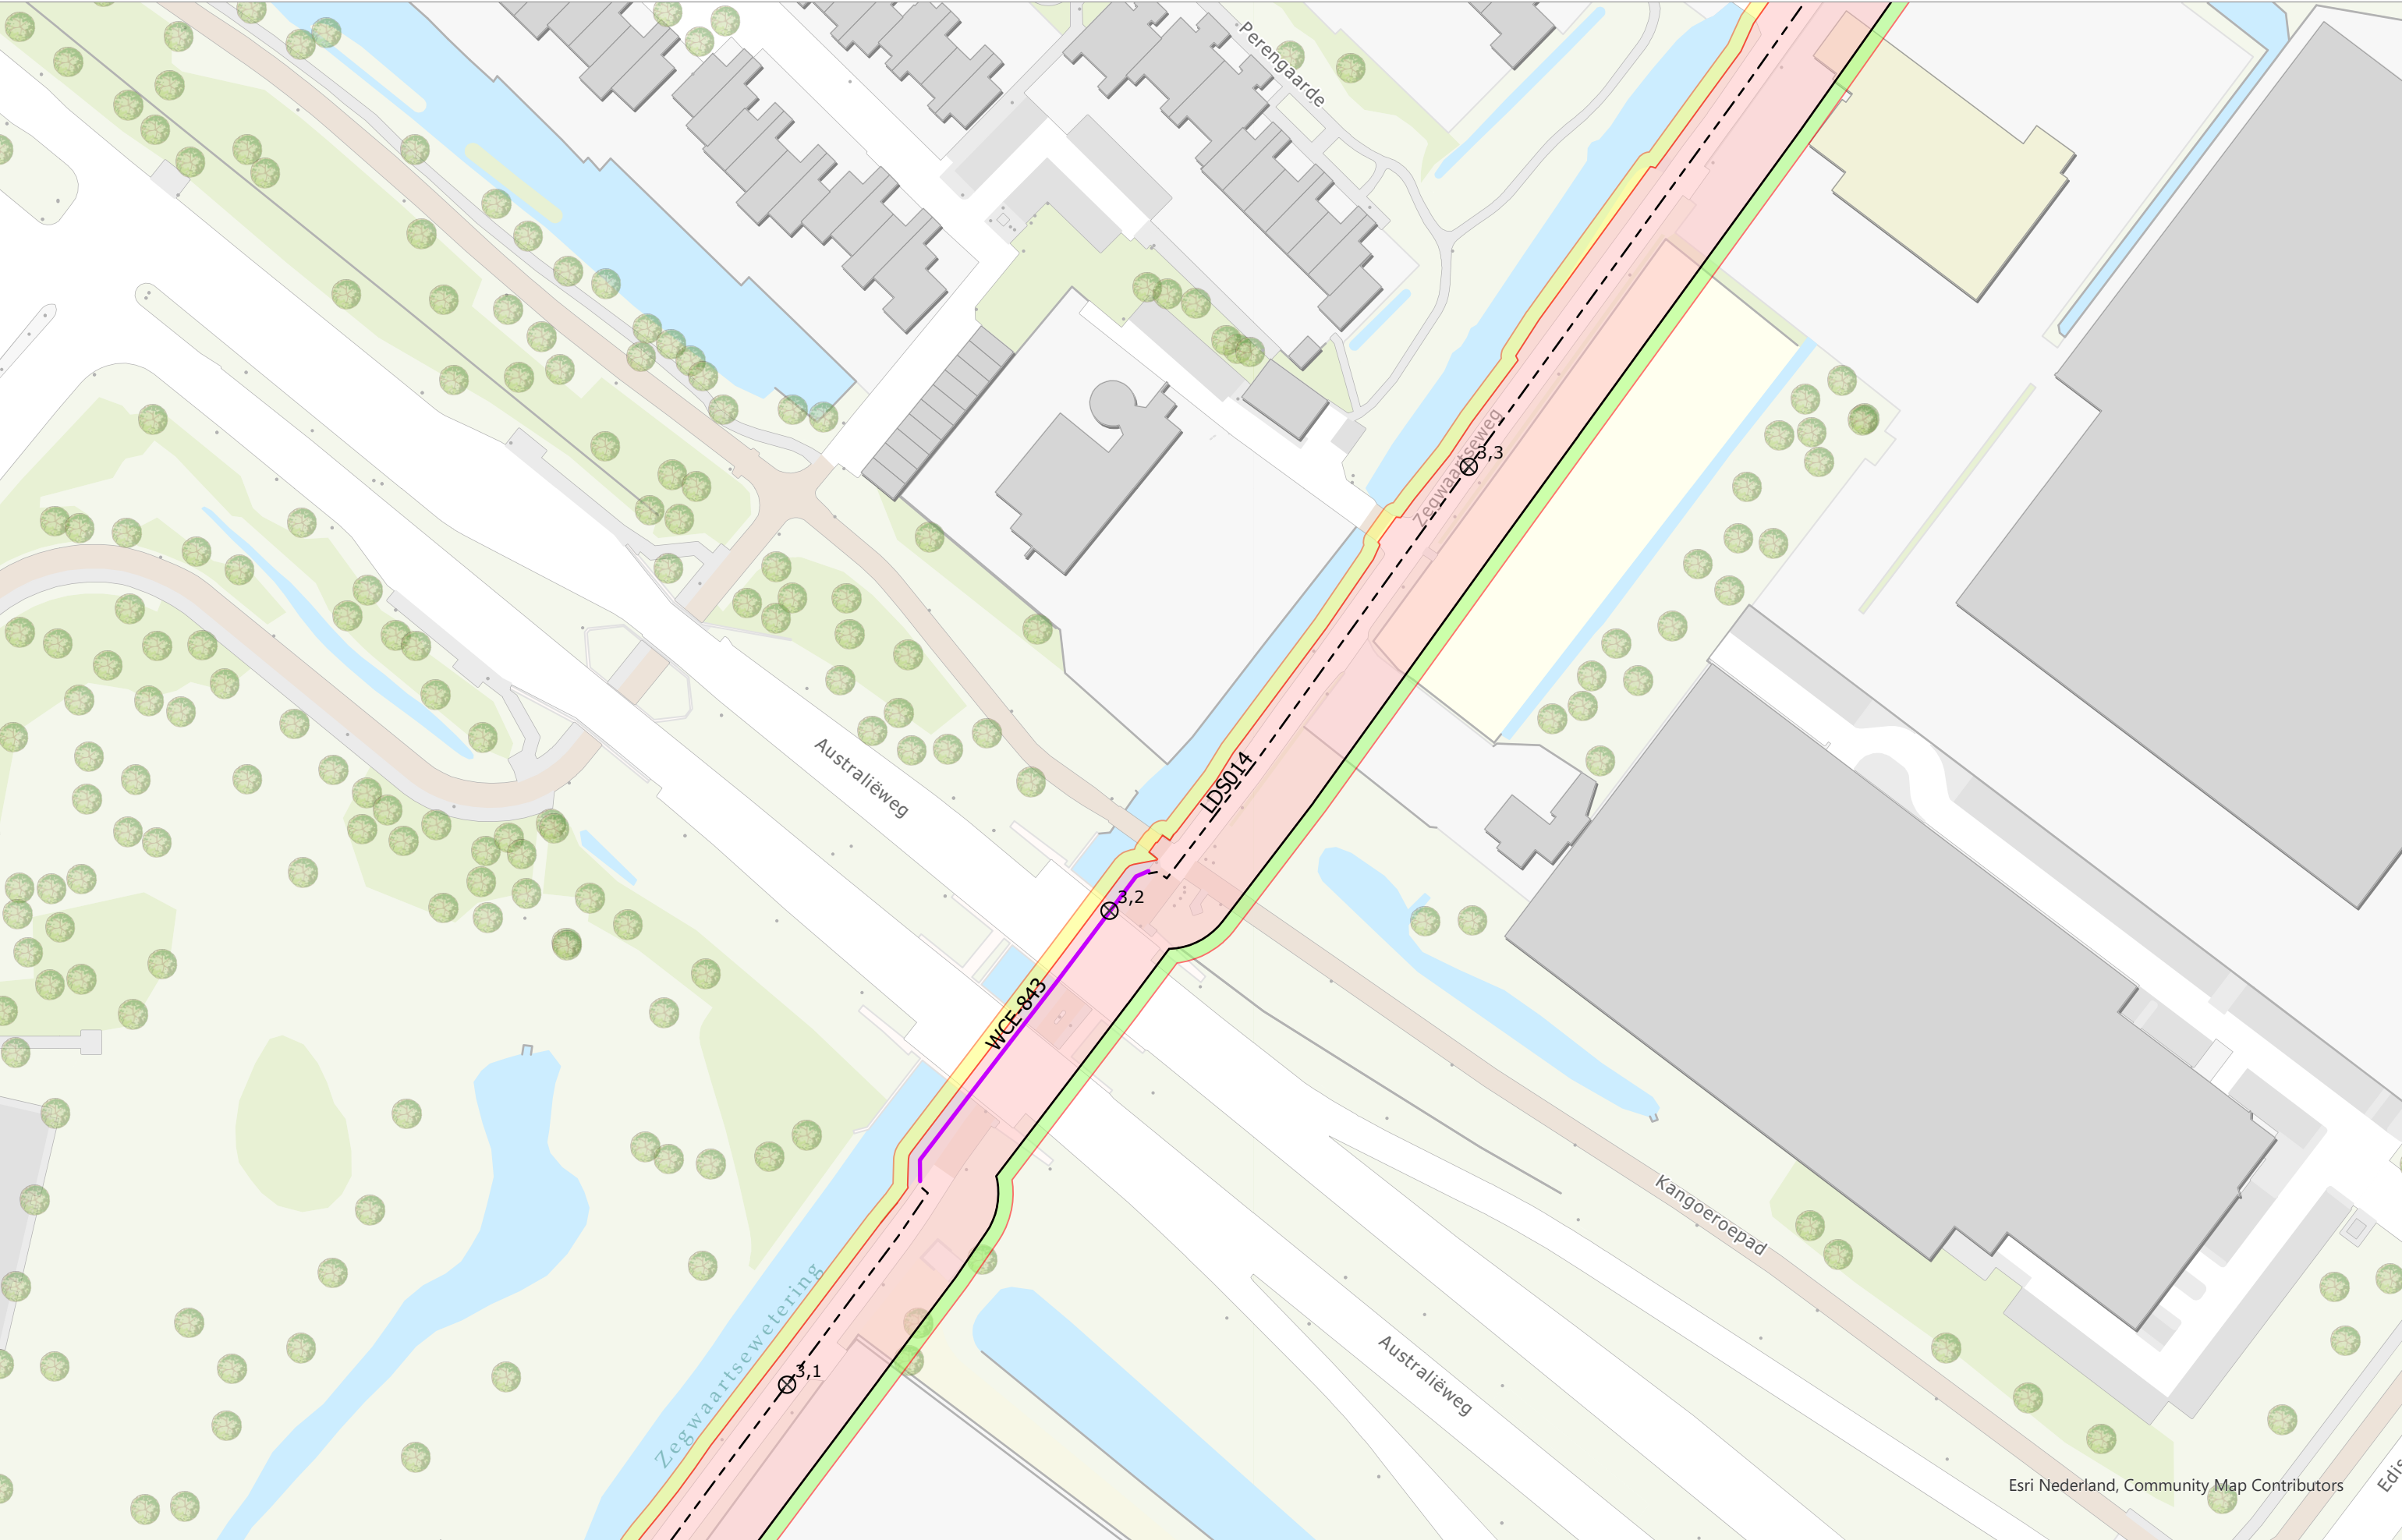

Esri Nederland, Community Map Contributors

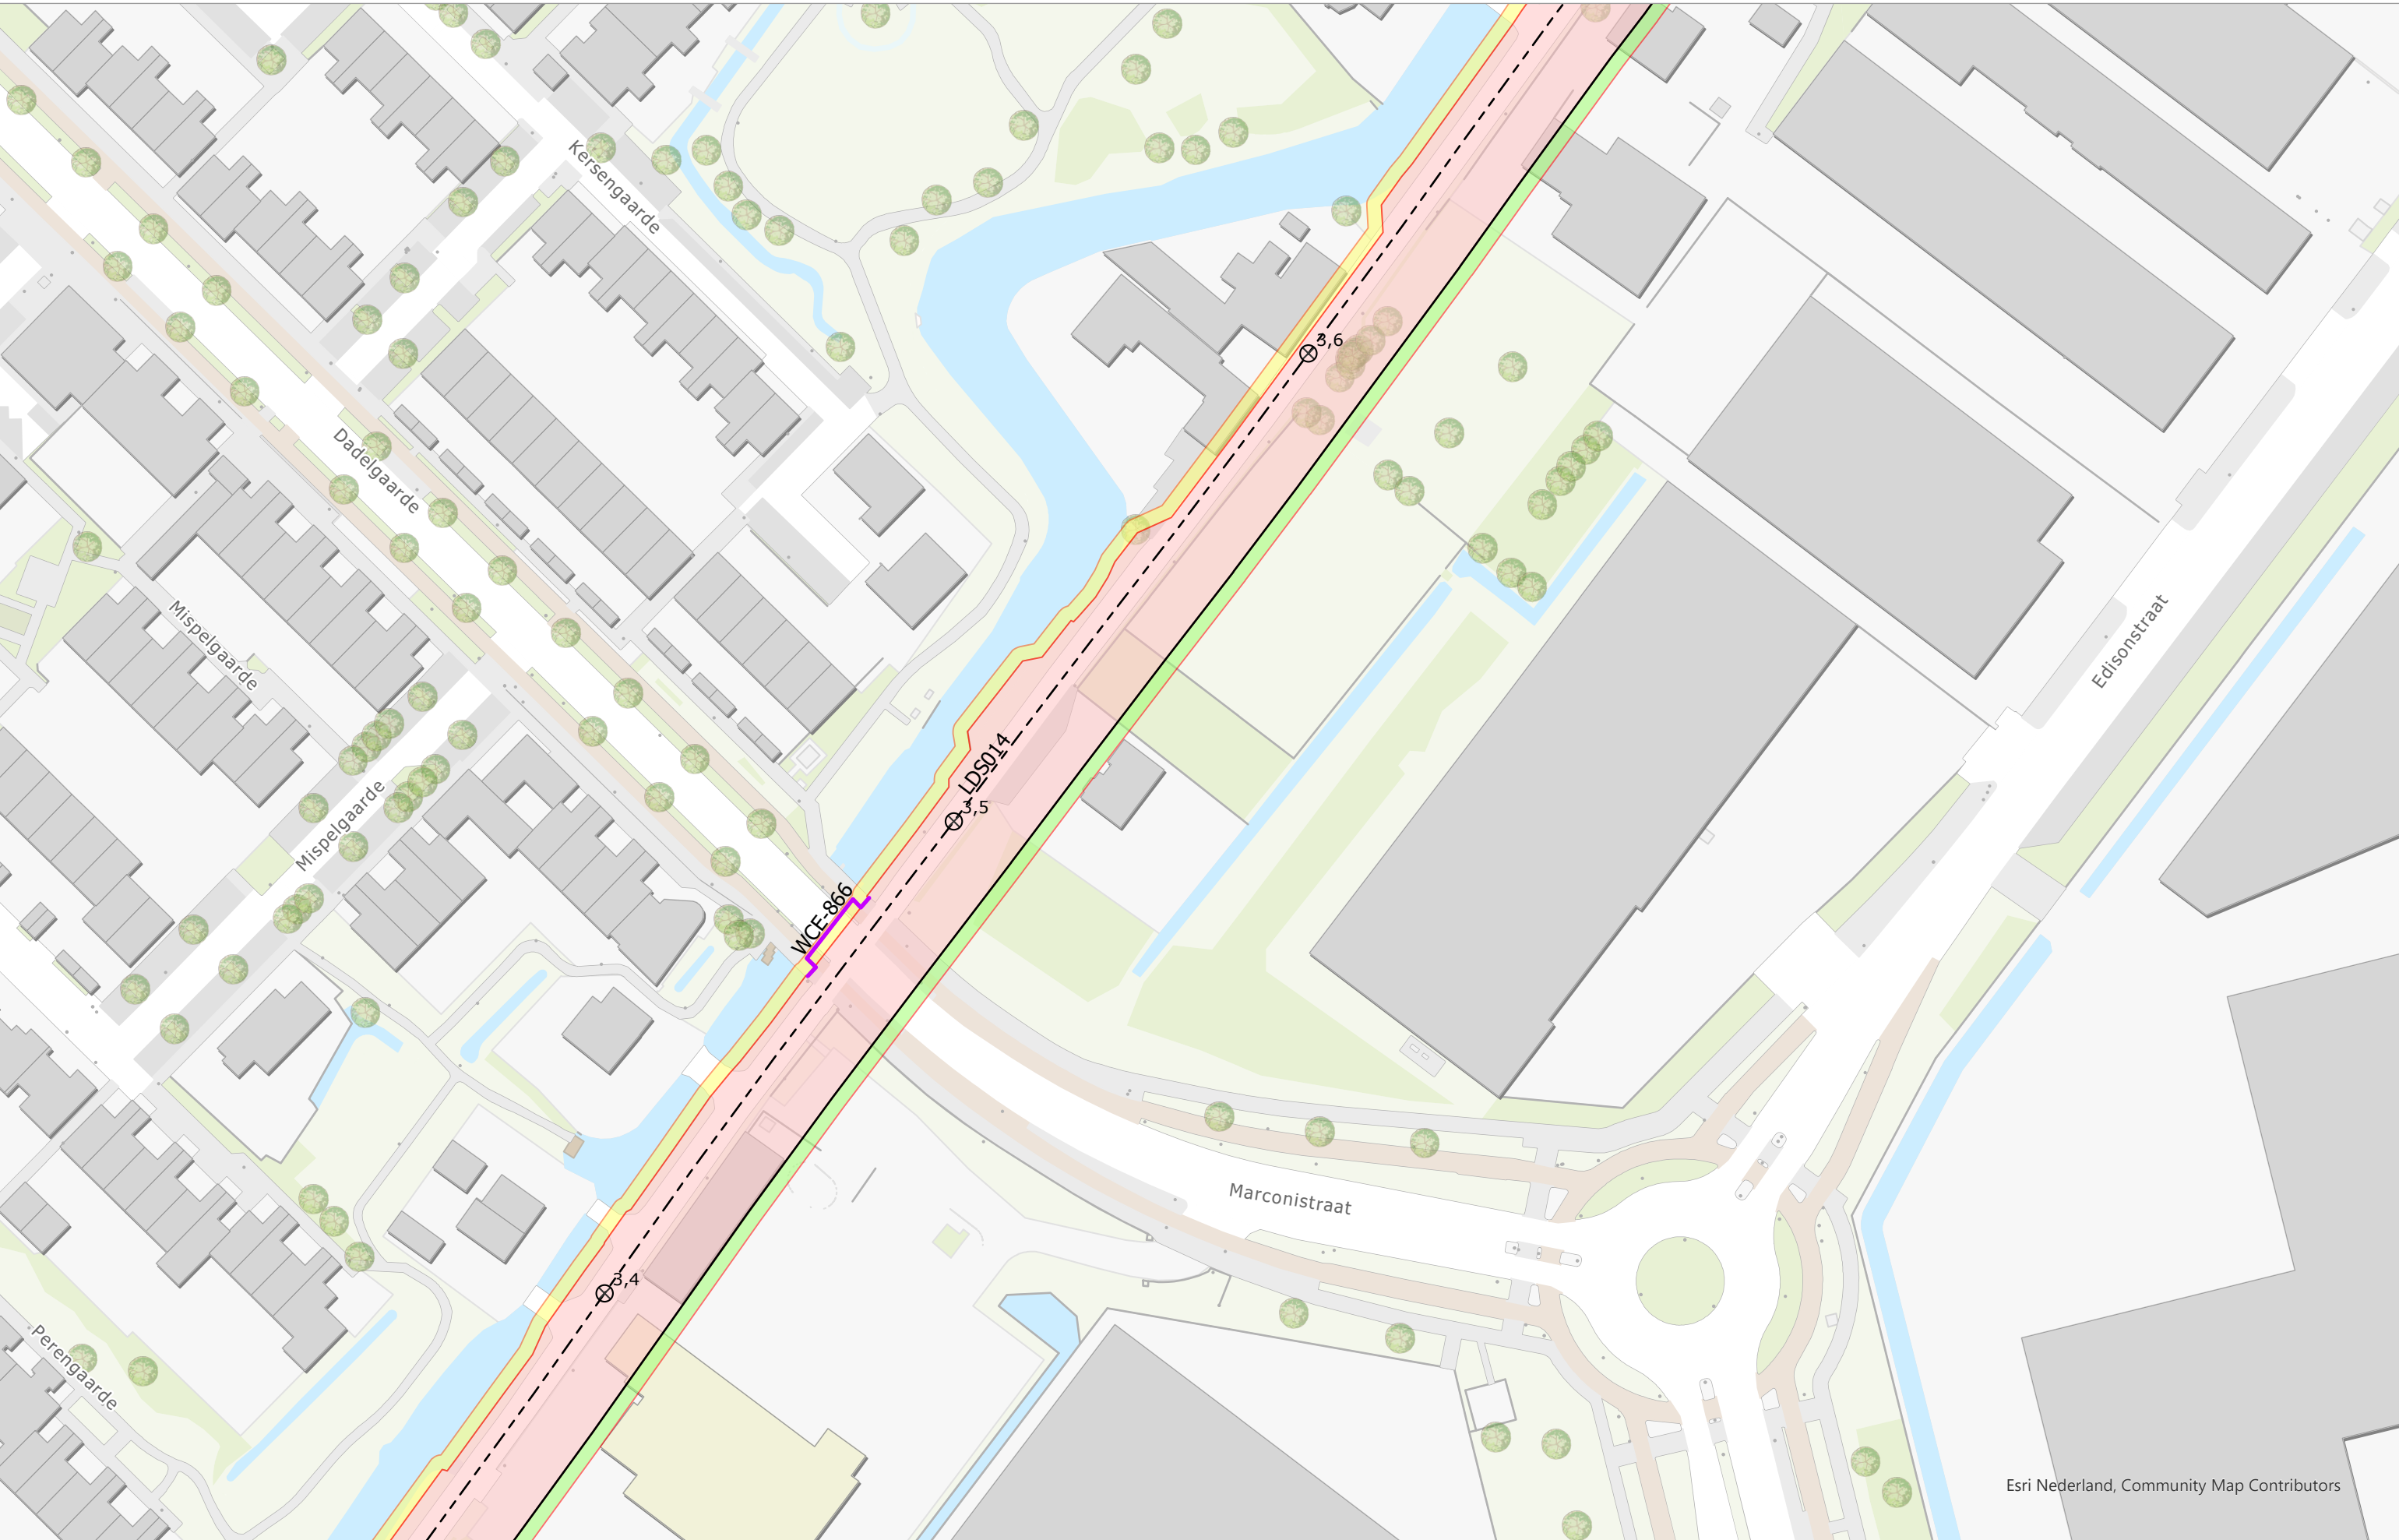


Esri Nederland, Community Map Contributors



Esri Nederland, Community Map Contributors



Esri Nederland, Community Map Contributors

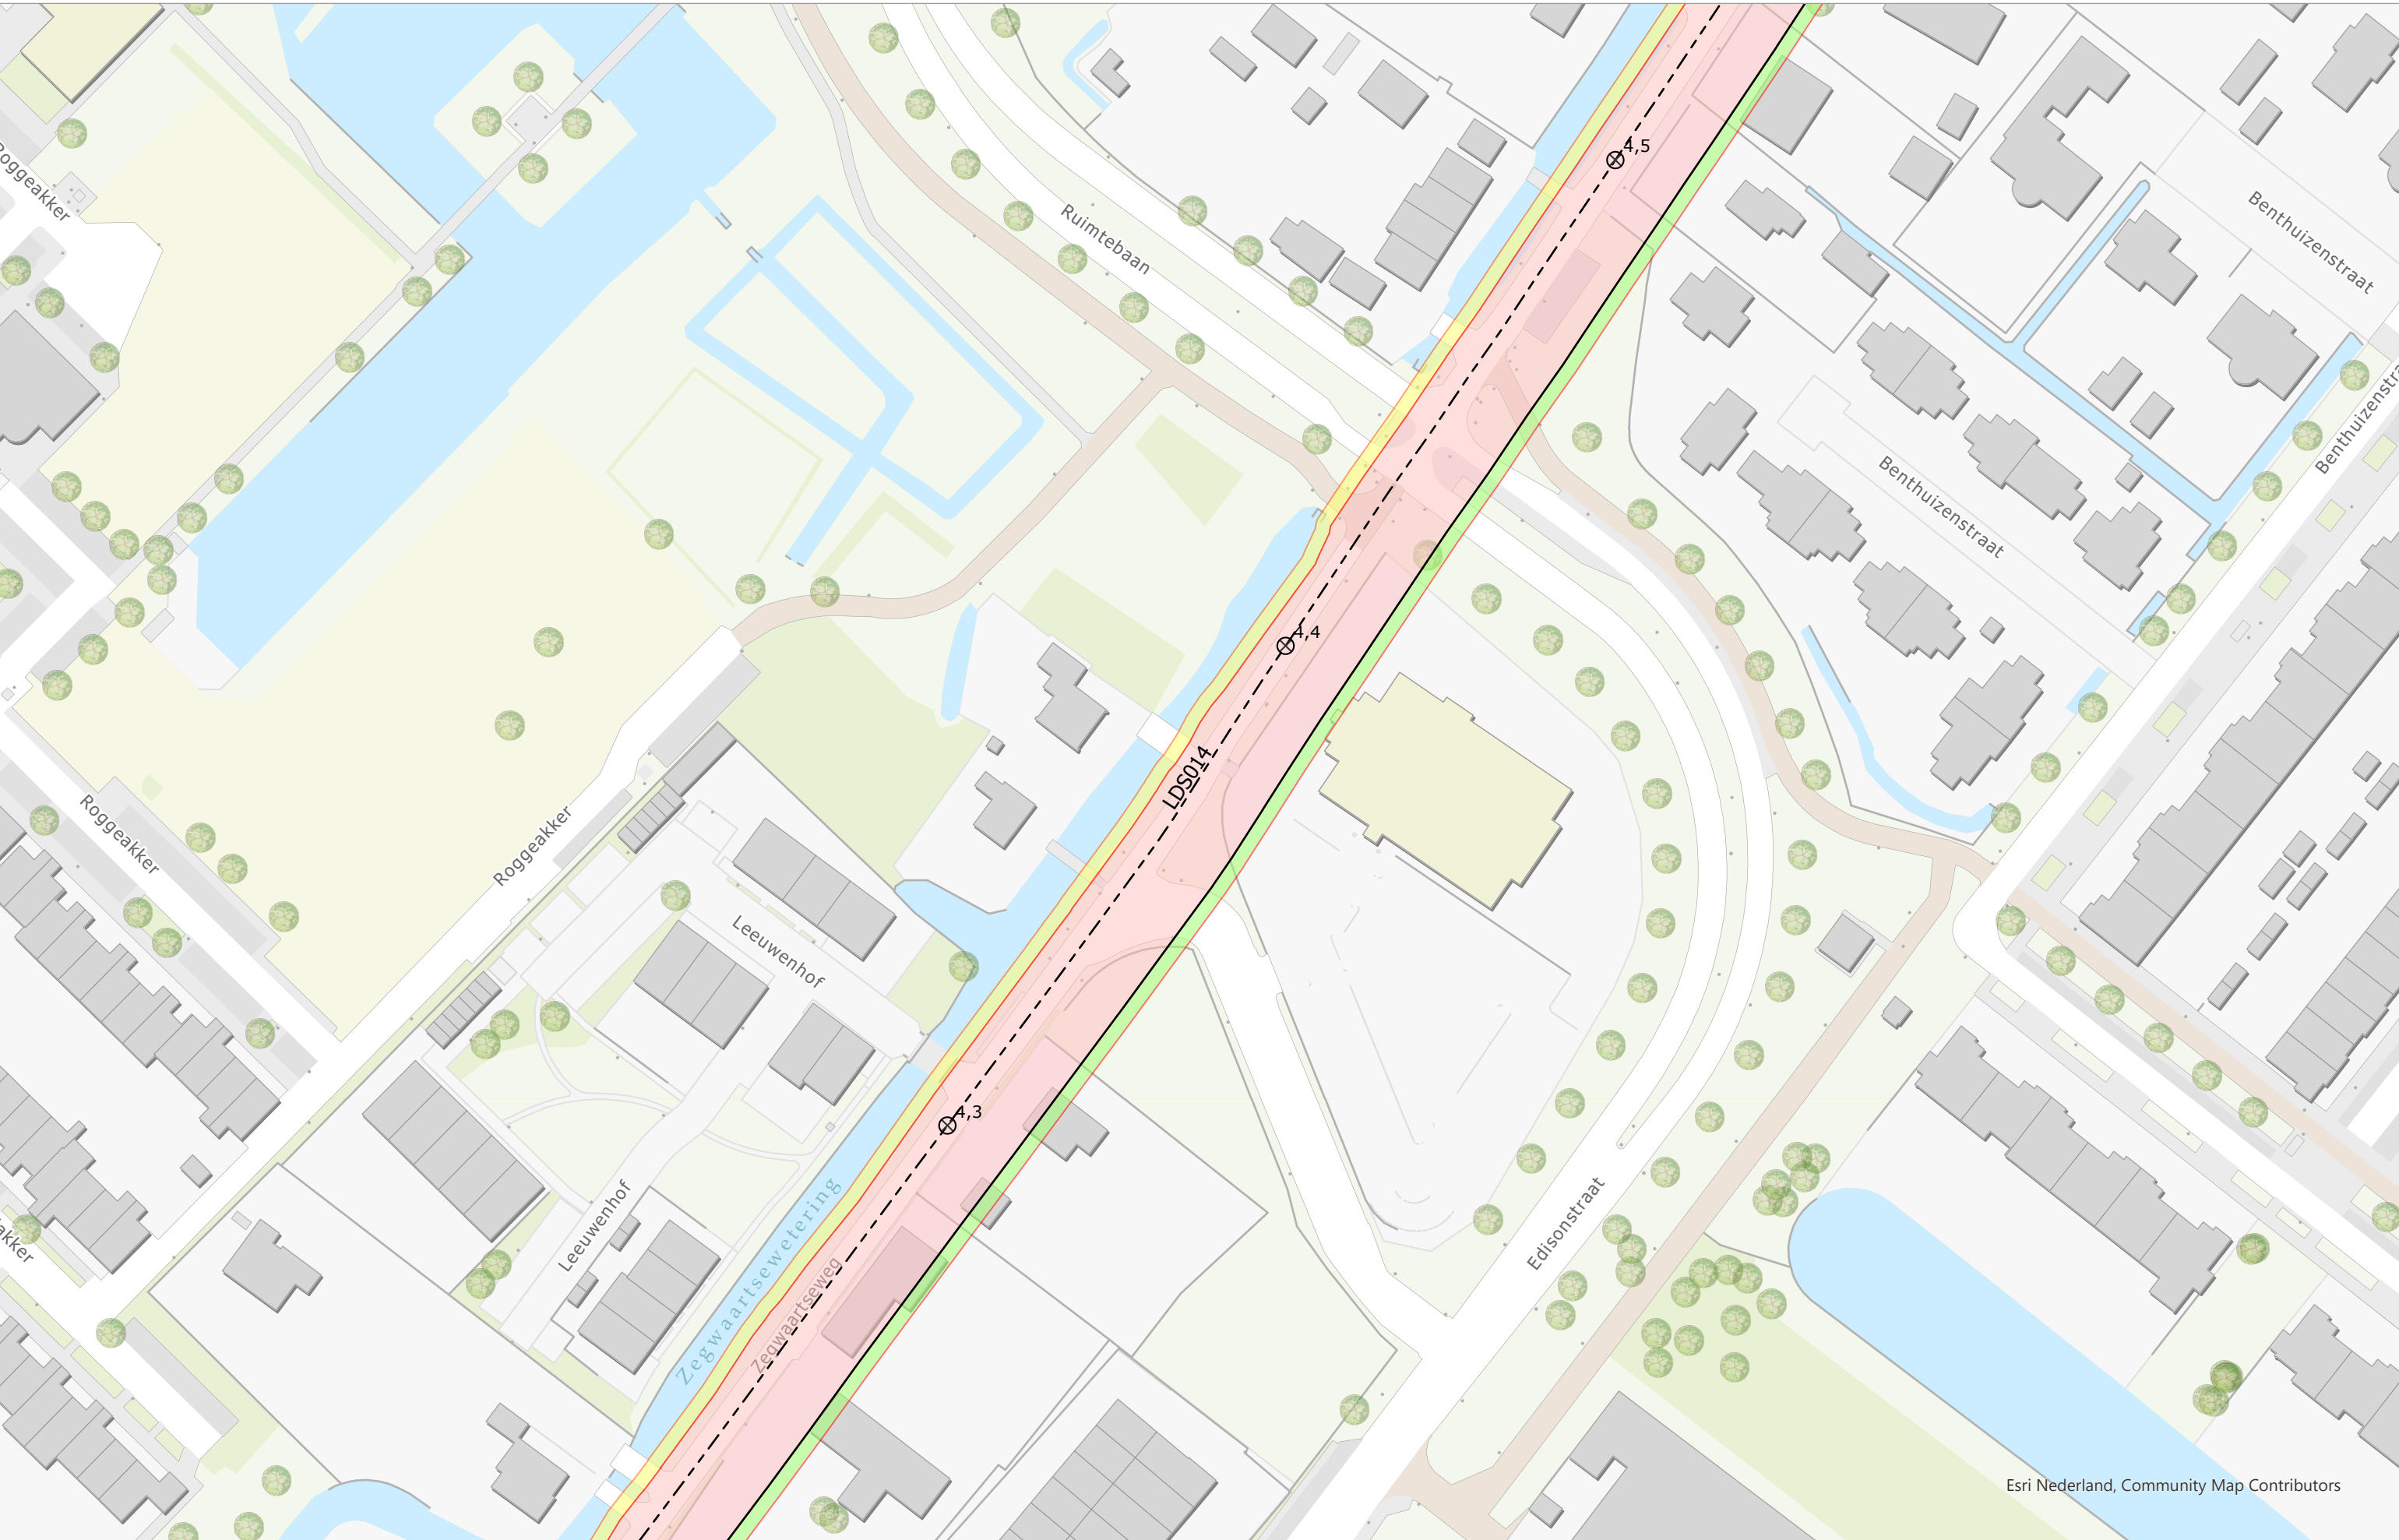

Esri Nederland, Community Map Contributors



**Hoogheemraadschap
van Schieland en de
Krimpenerwaard**

DROGE VOETEN EN SCHOON WATER
Maasboulevard 123 - Postbus 4059 - 3006 AB Rotterdam
T. 010 45 37 200 - F. 010 41 30 694 - www.hhsk.nl

⊕ Referentiepunt

○ Begin-/einde
dijkvak

N

— Grens
bebouwingsvrijzone

- - - As waterkering

— Waterkerende
constructie

■ Kernzone

■ Beschermingszone
binnen

■ Beschermingszone
buiten

Schaal	1:1.000	Status	ONTWERP
Formaat	A3	Versie	1.0
Datum	30-06-2026	Get.	MV

Legger van de waterkeringen
Boezemwaterkeringen in de landscheiding

Kaart
13



Esri Nederland, Community Map Contributors



De Randstad

Esri Nederland, Community Map Contributors



Hoogheemraadschap van Schieland en de Krimpenerwaard
DROGE VOETEN EN SCHOON WATER
 Maasboulevard 123 - Postbus 4059 - 3006 AB Rotterdam
 T. 010 45 37 200 - F. 010 41 30 694 - www.hhsk.nl



Referentiepunt
 Begin-/einde dijkvak

— Grens bebouwingsvrijezone
 - - - As waterkering
 — Waterkerende constructie


— Kernzone
 — Beschermingszone binnen
 — Beschermingszone buiten

Schaal	1:1.000	Status	ONTWERP
Formaat	A3	Versie	1.0
Datum	30-06-2026	Get.	MV


**Legger van de waterkeringen
 Boezemwaterkeringen in de landscheiding**

Kaart
15




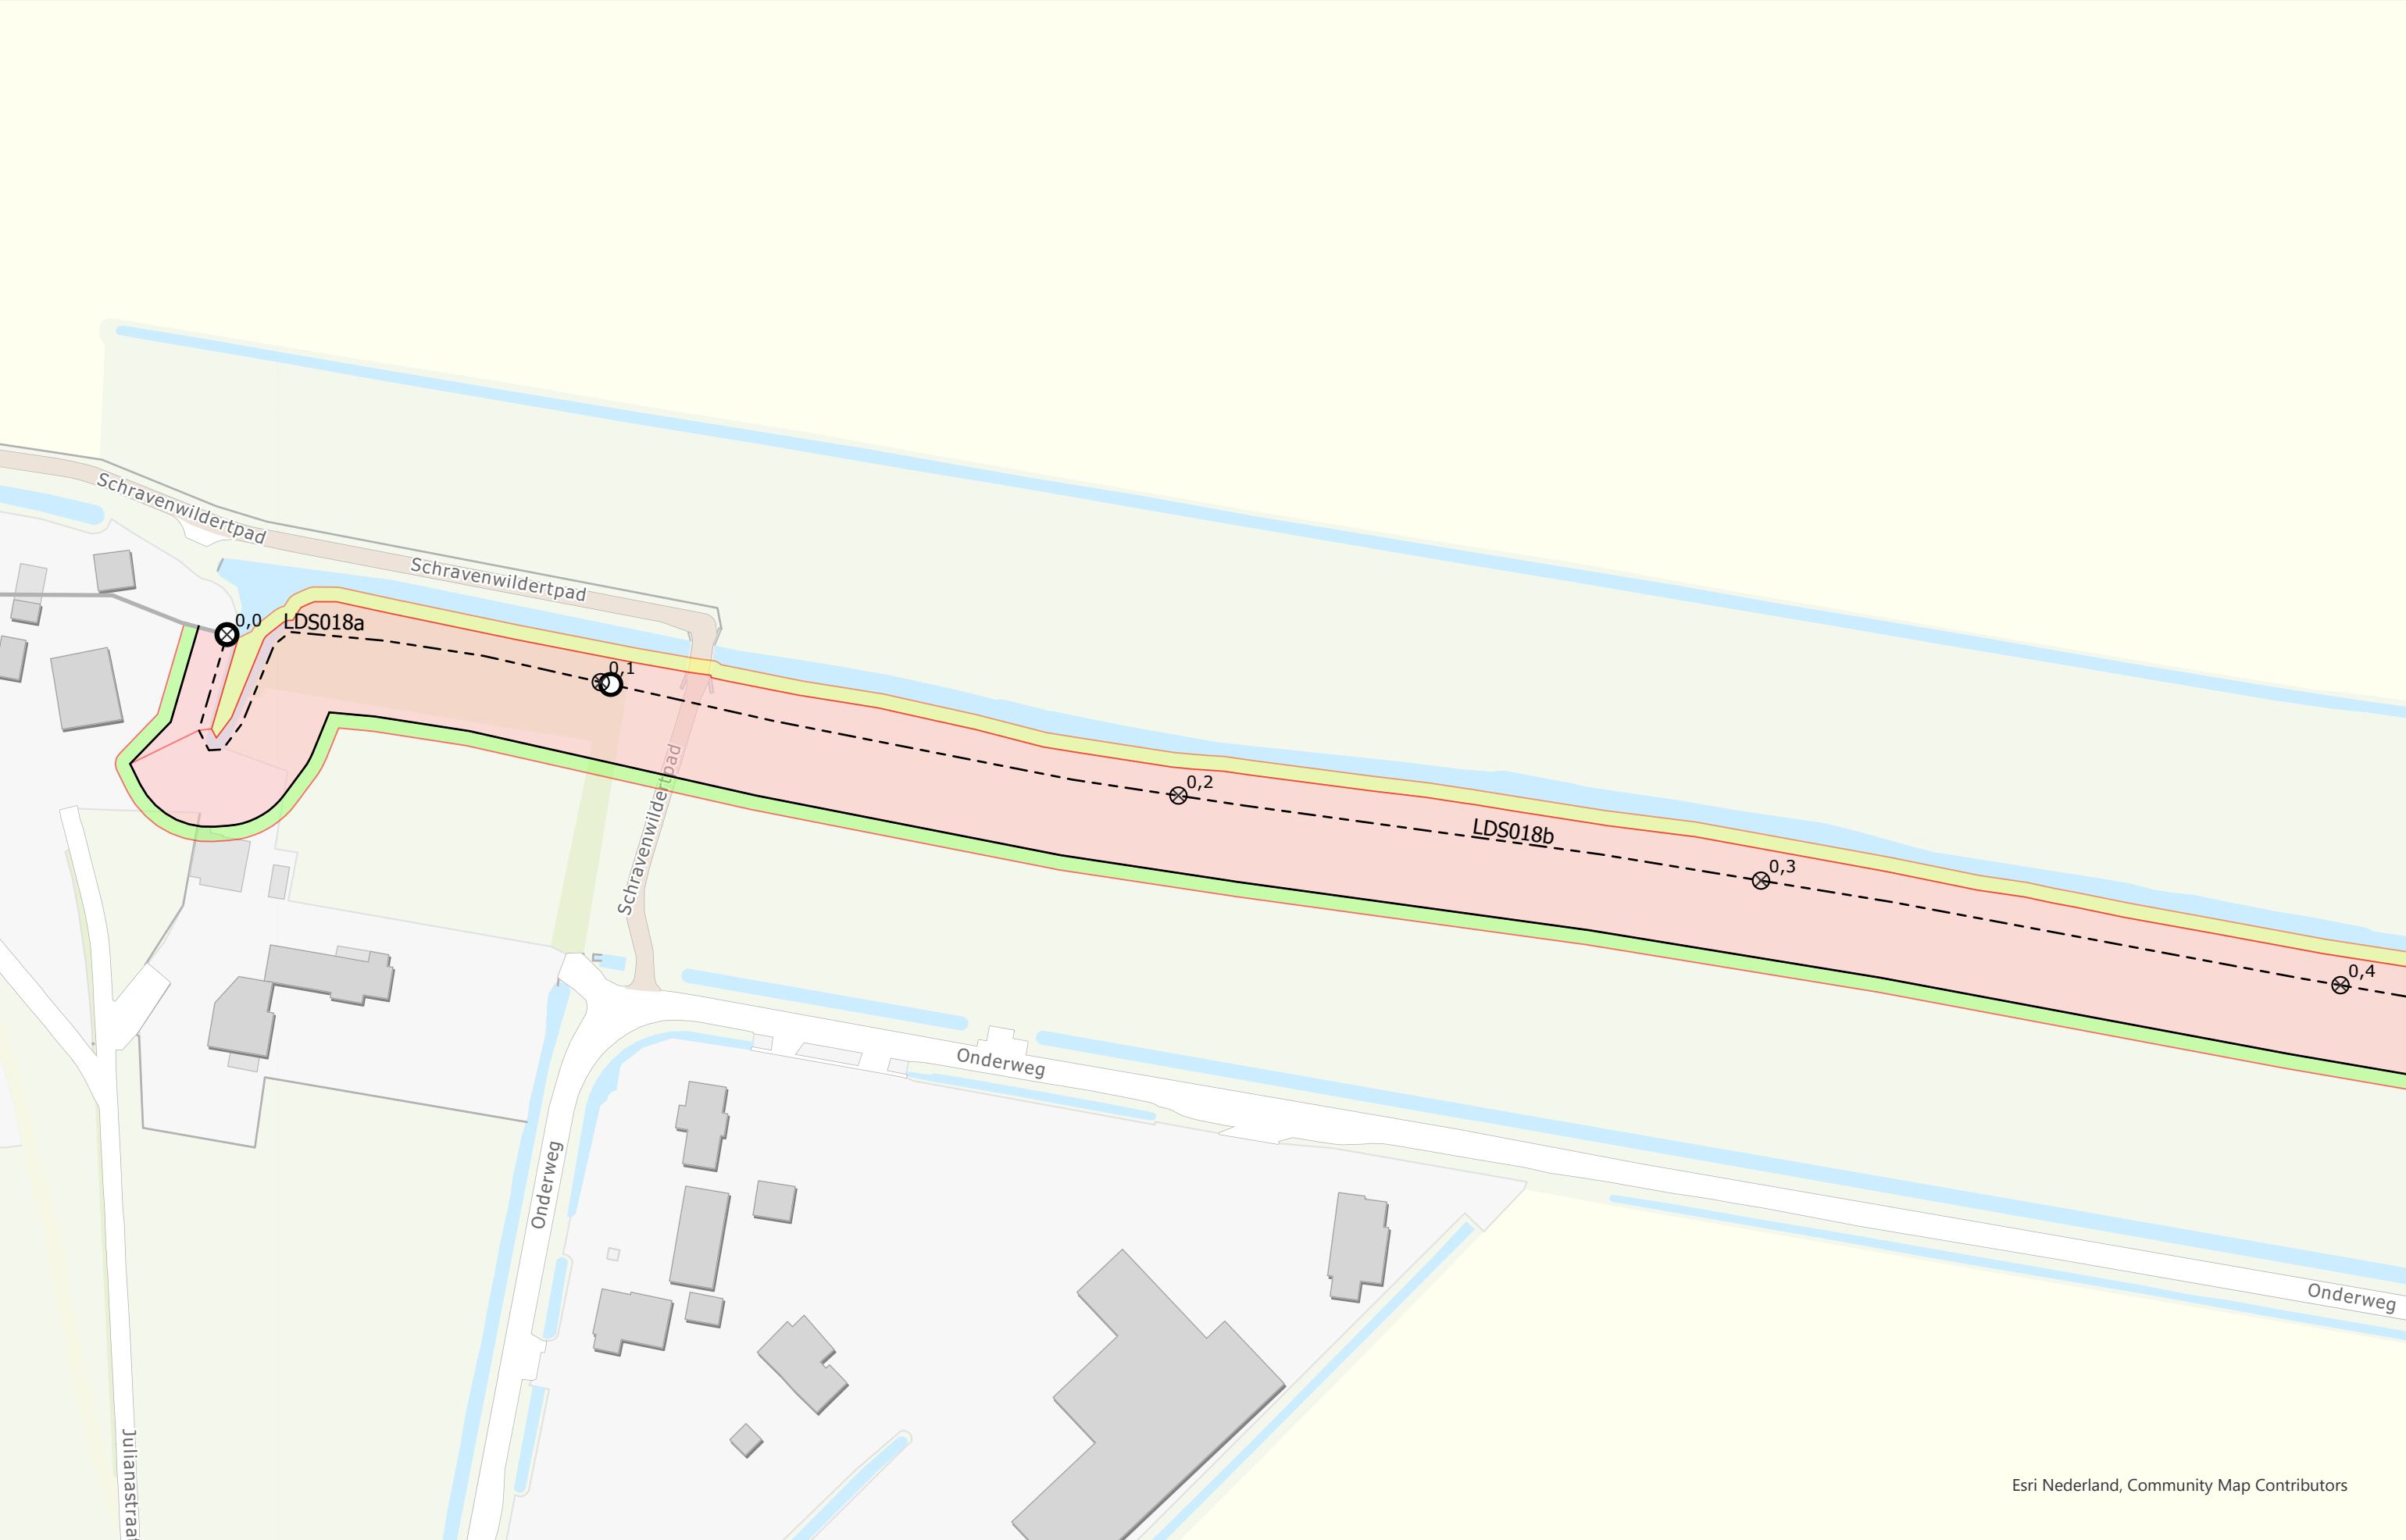

Esri Nederland, Community Map Contributors

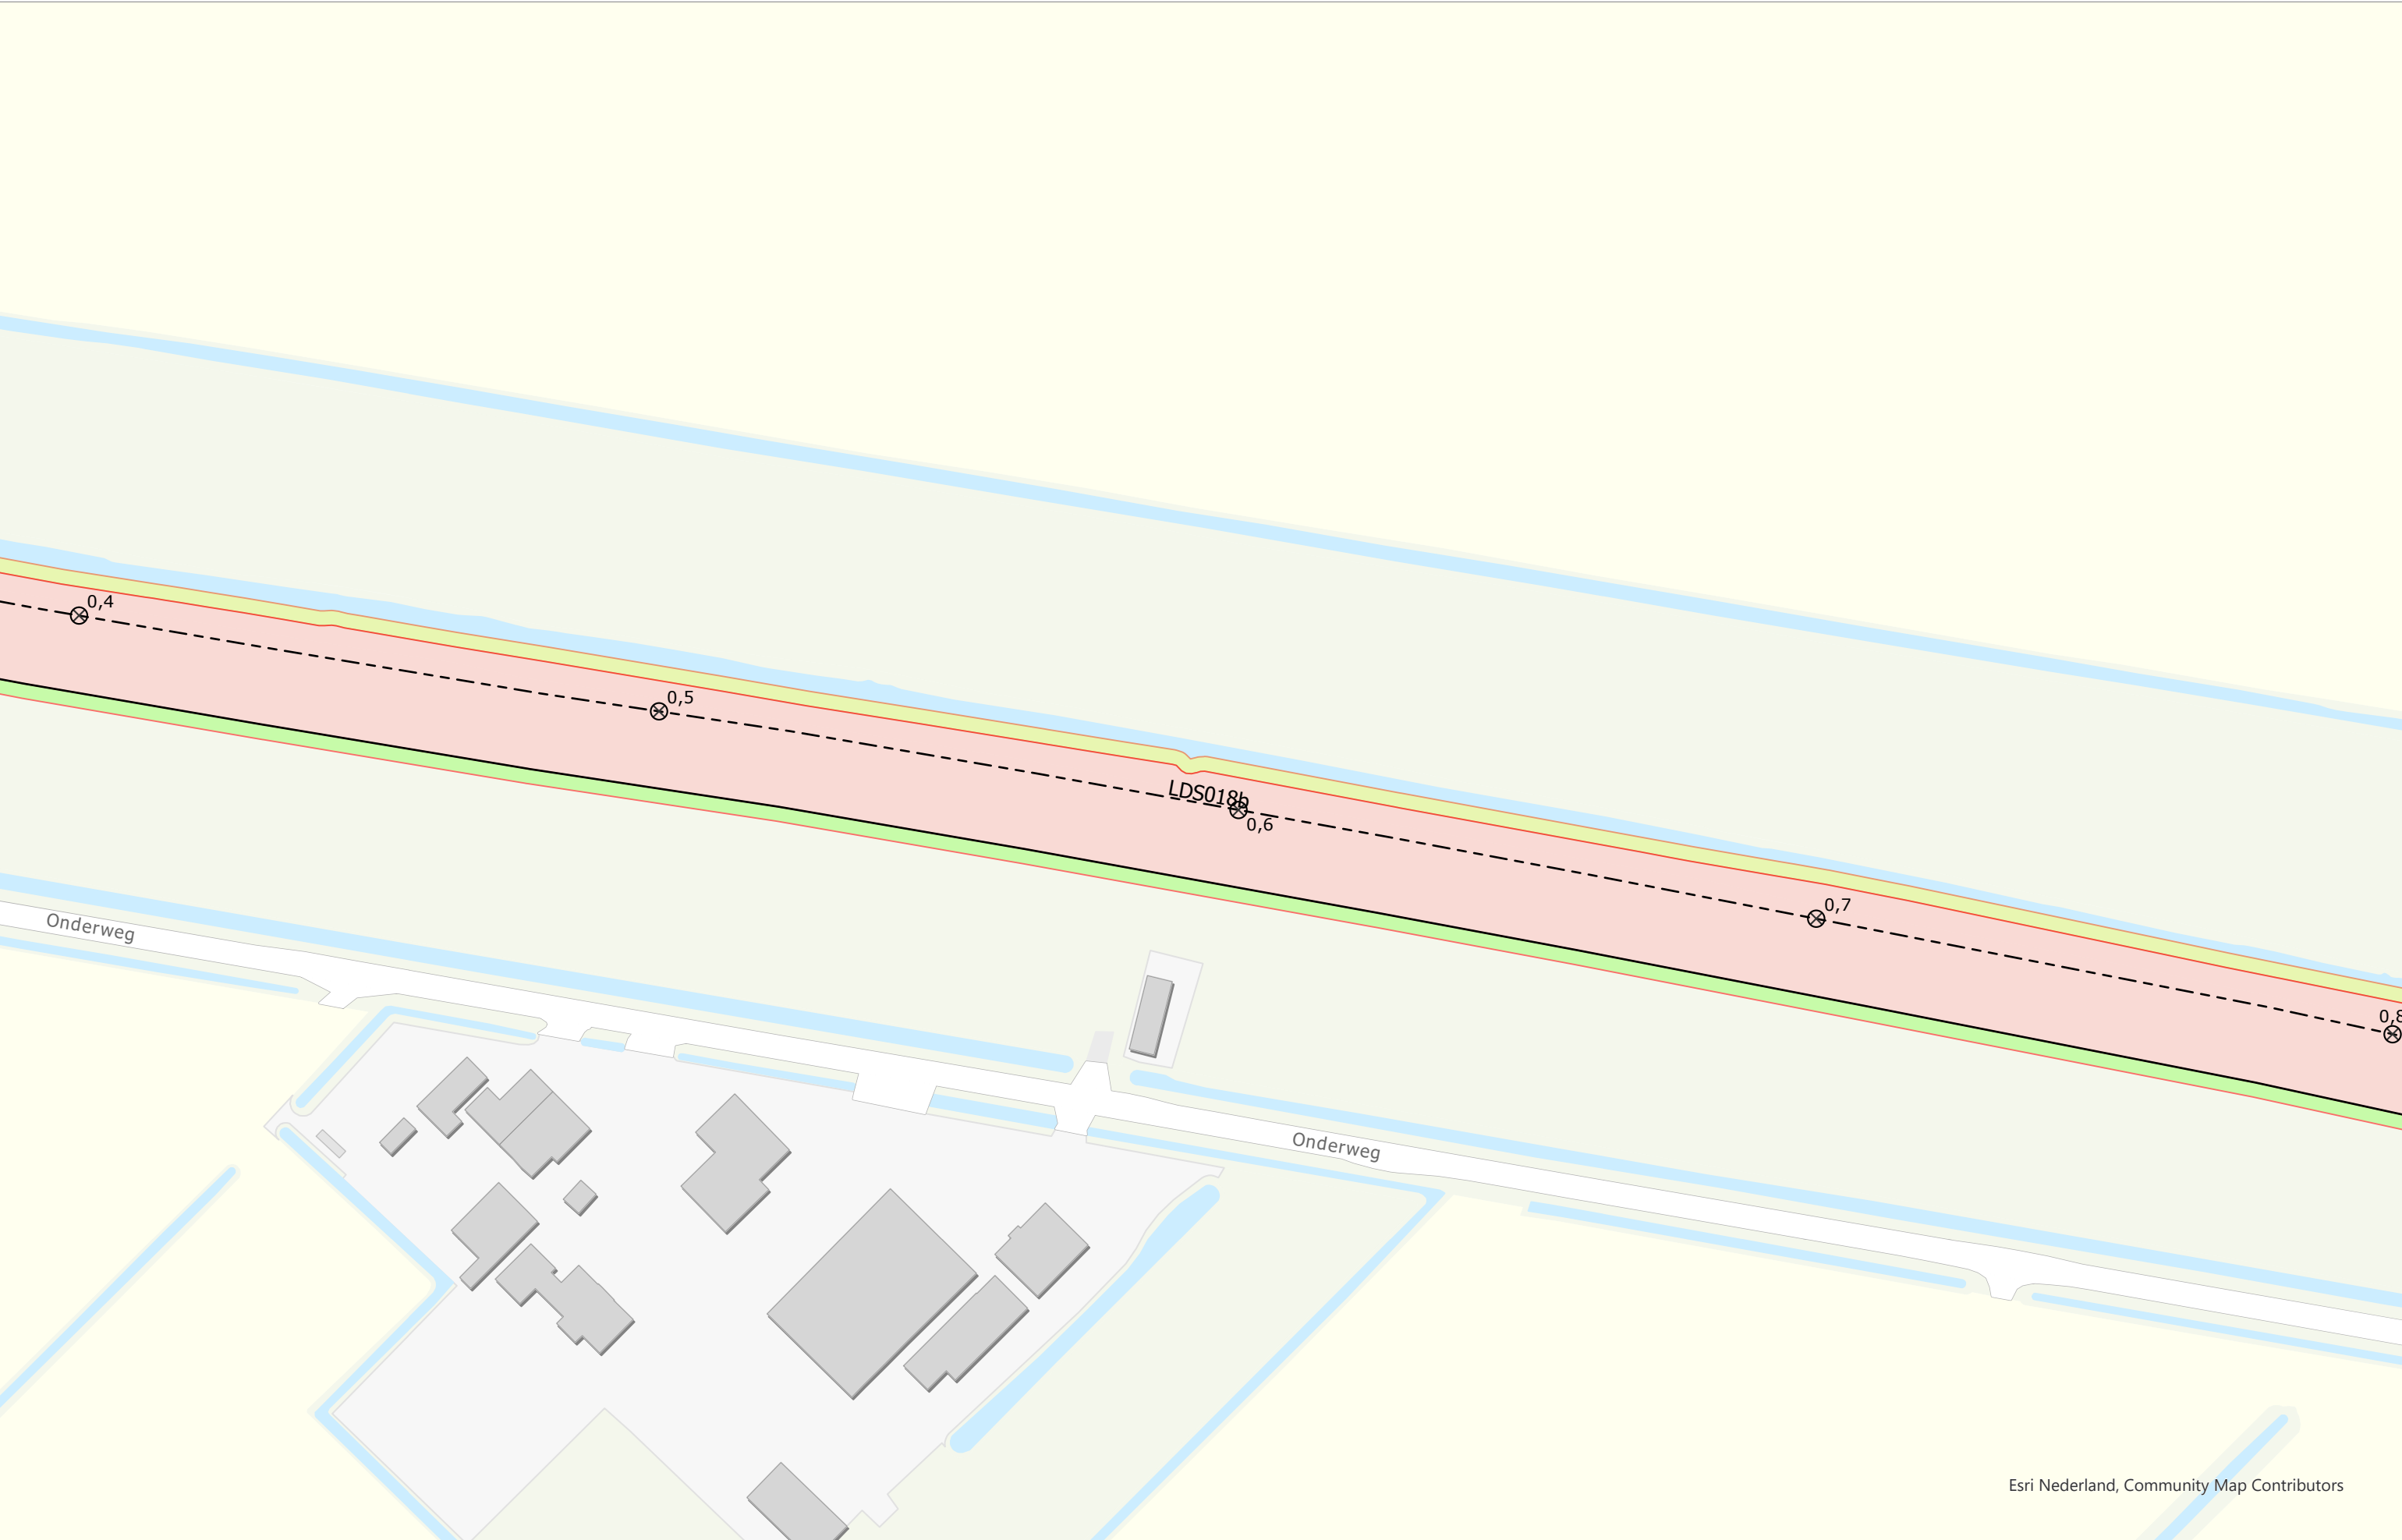



Esri Nederland, Community Map Contributors

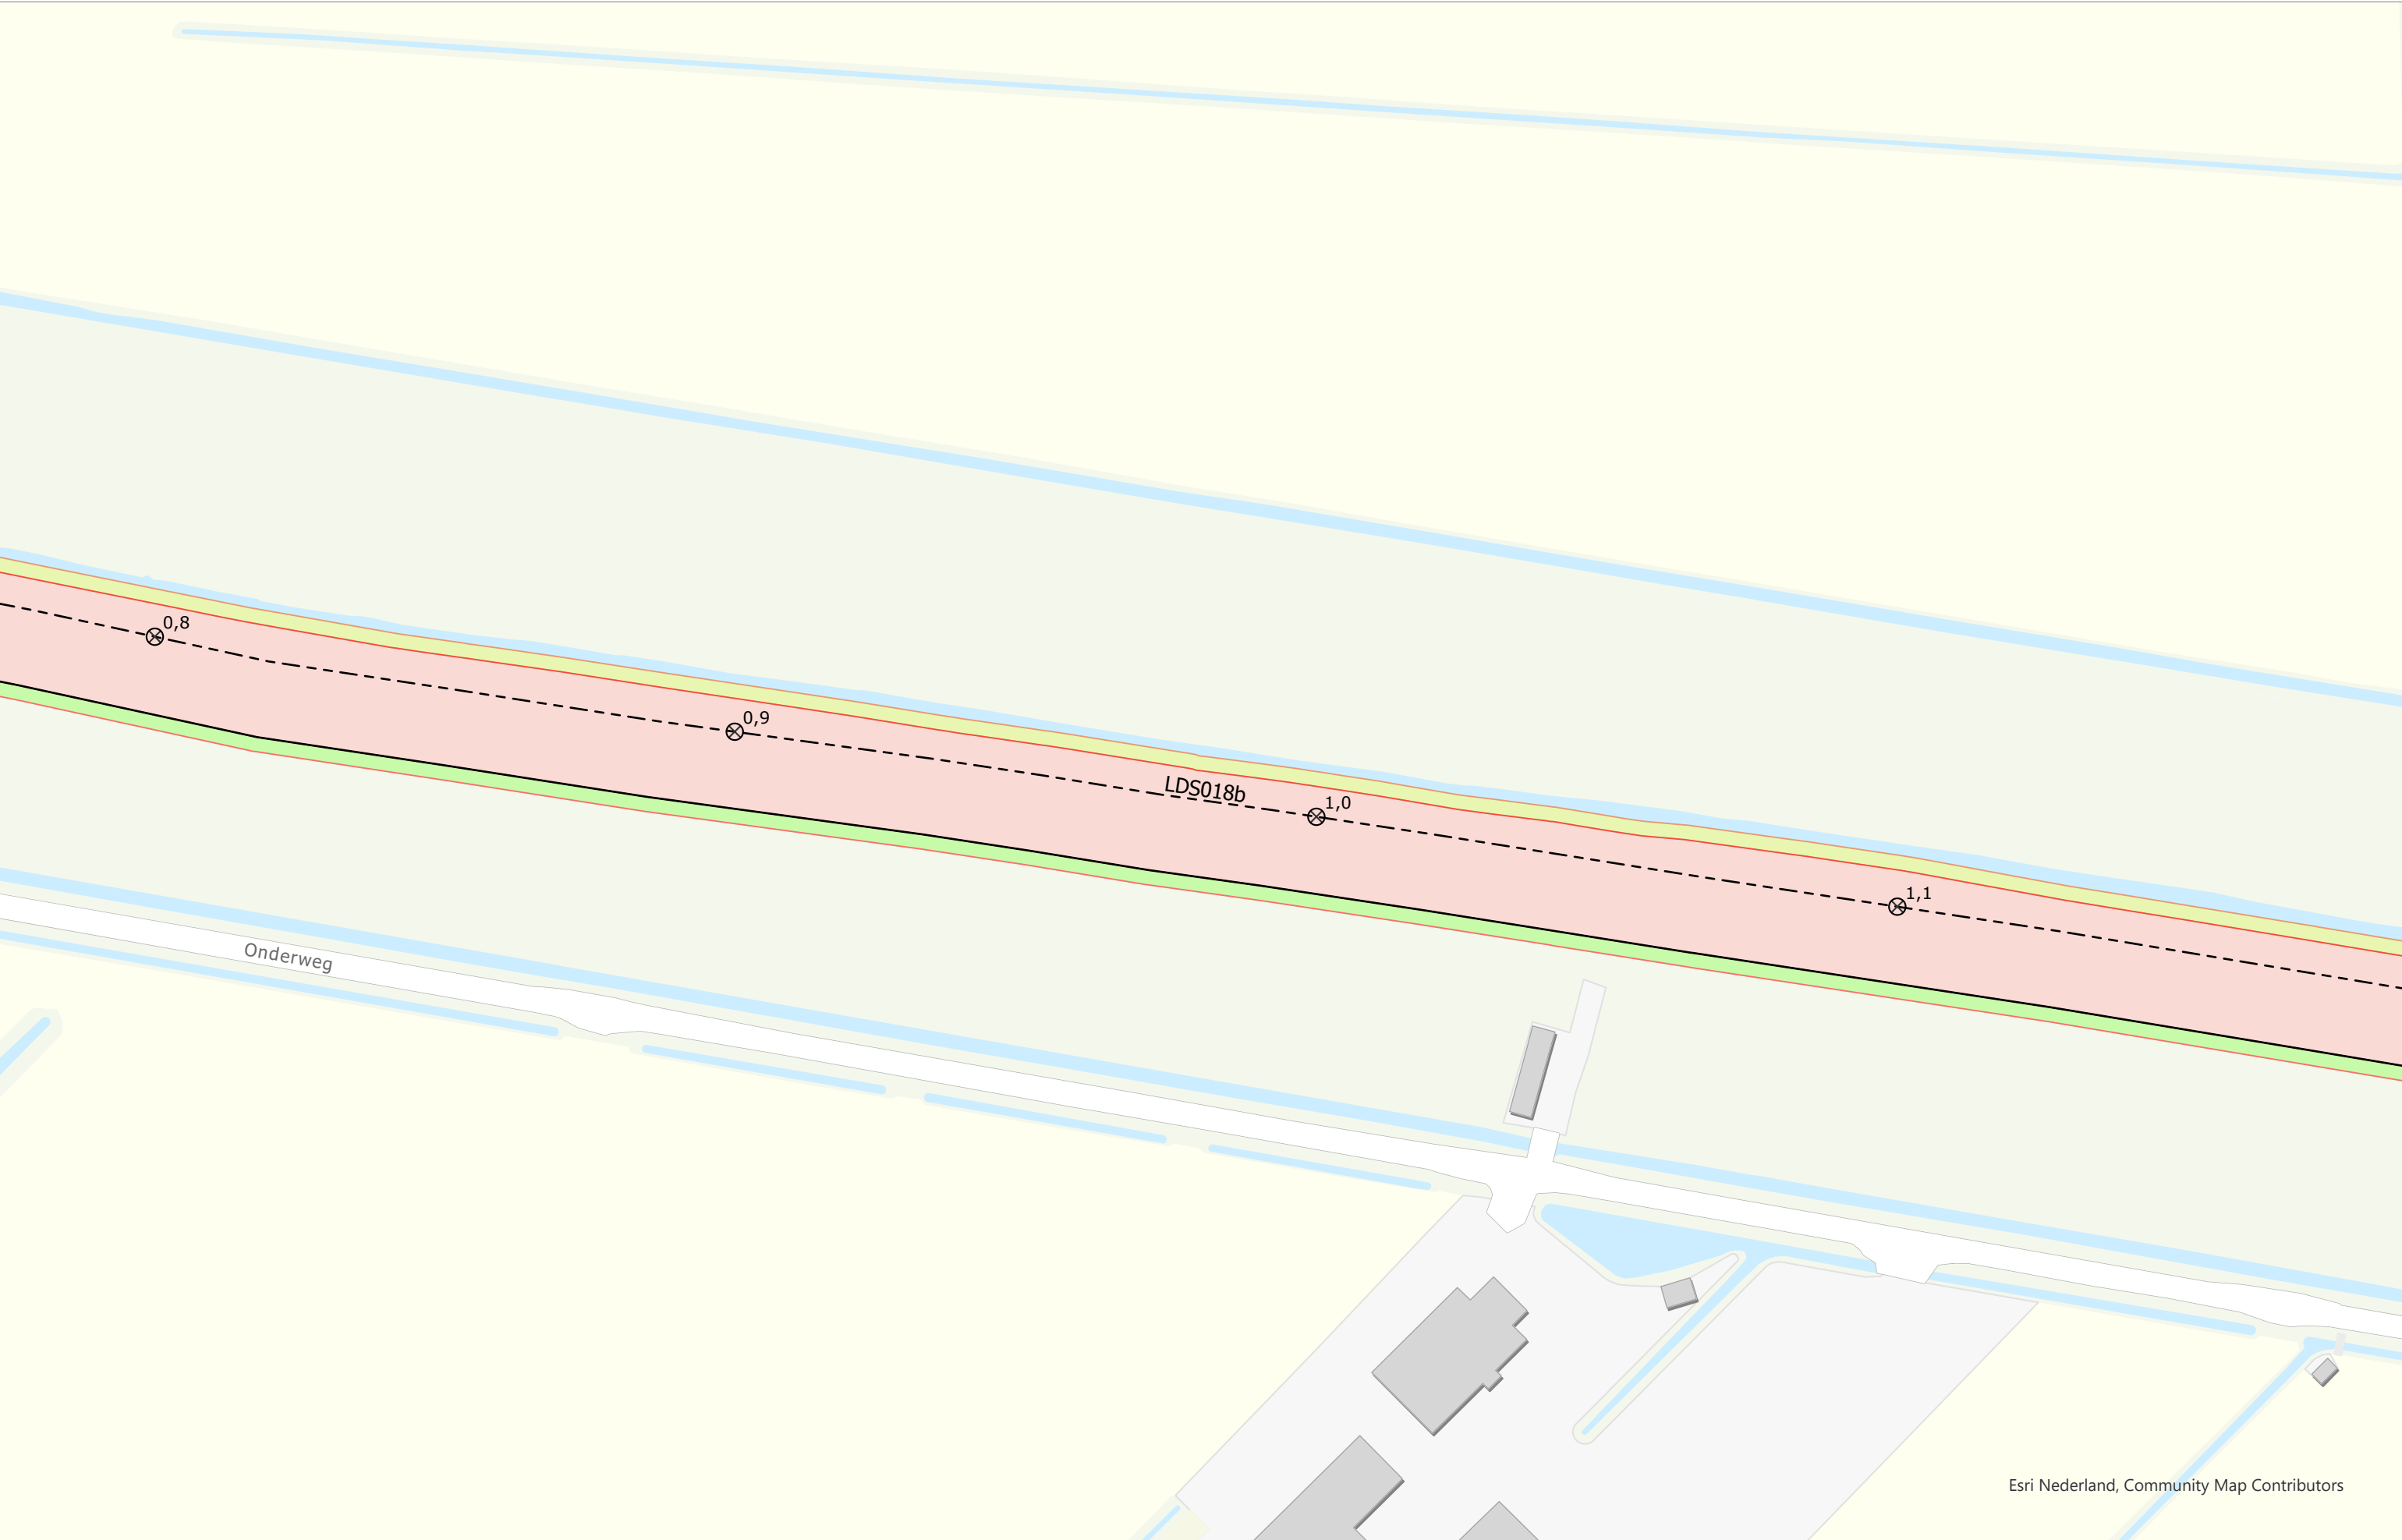



Esri Nederland, Community Map Contributors



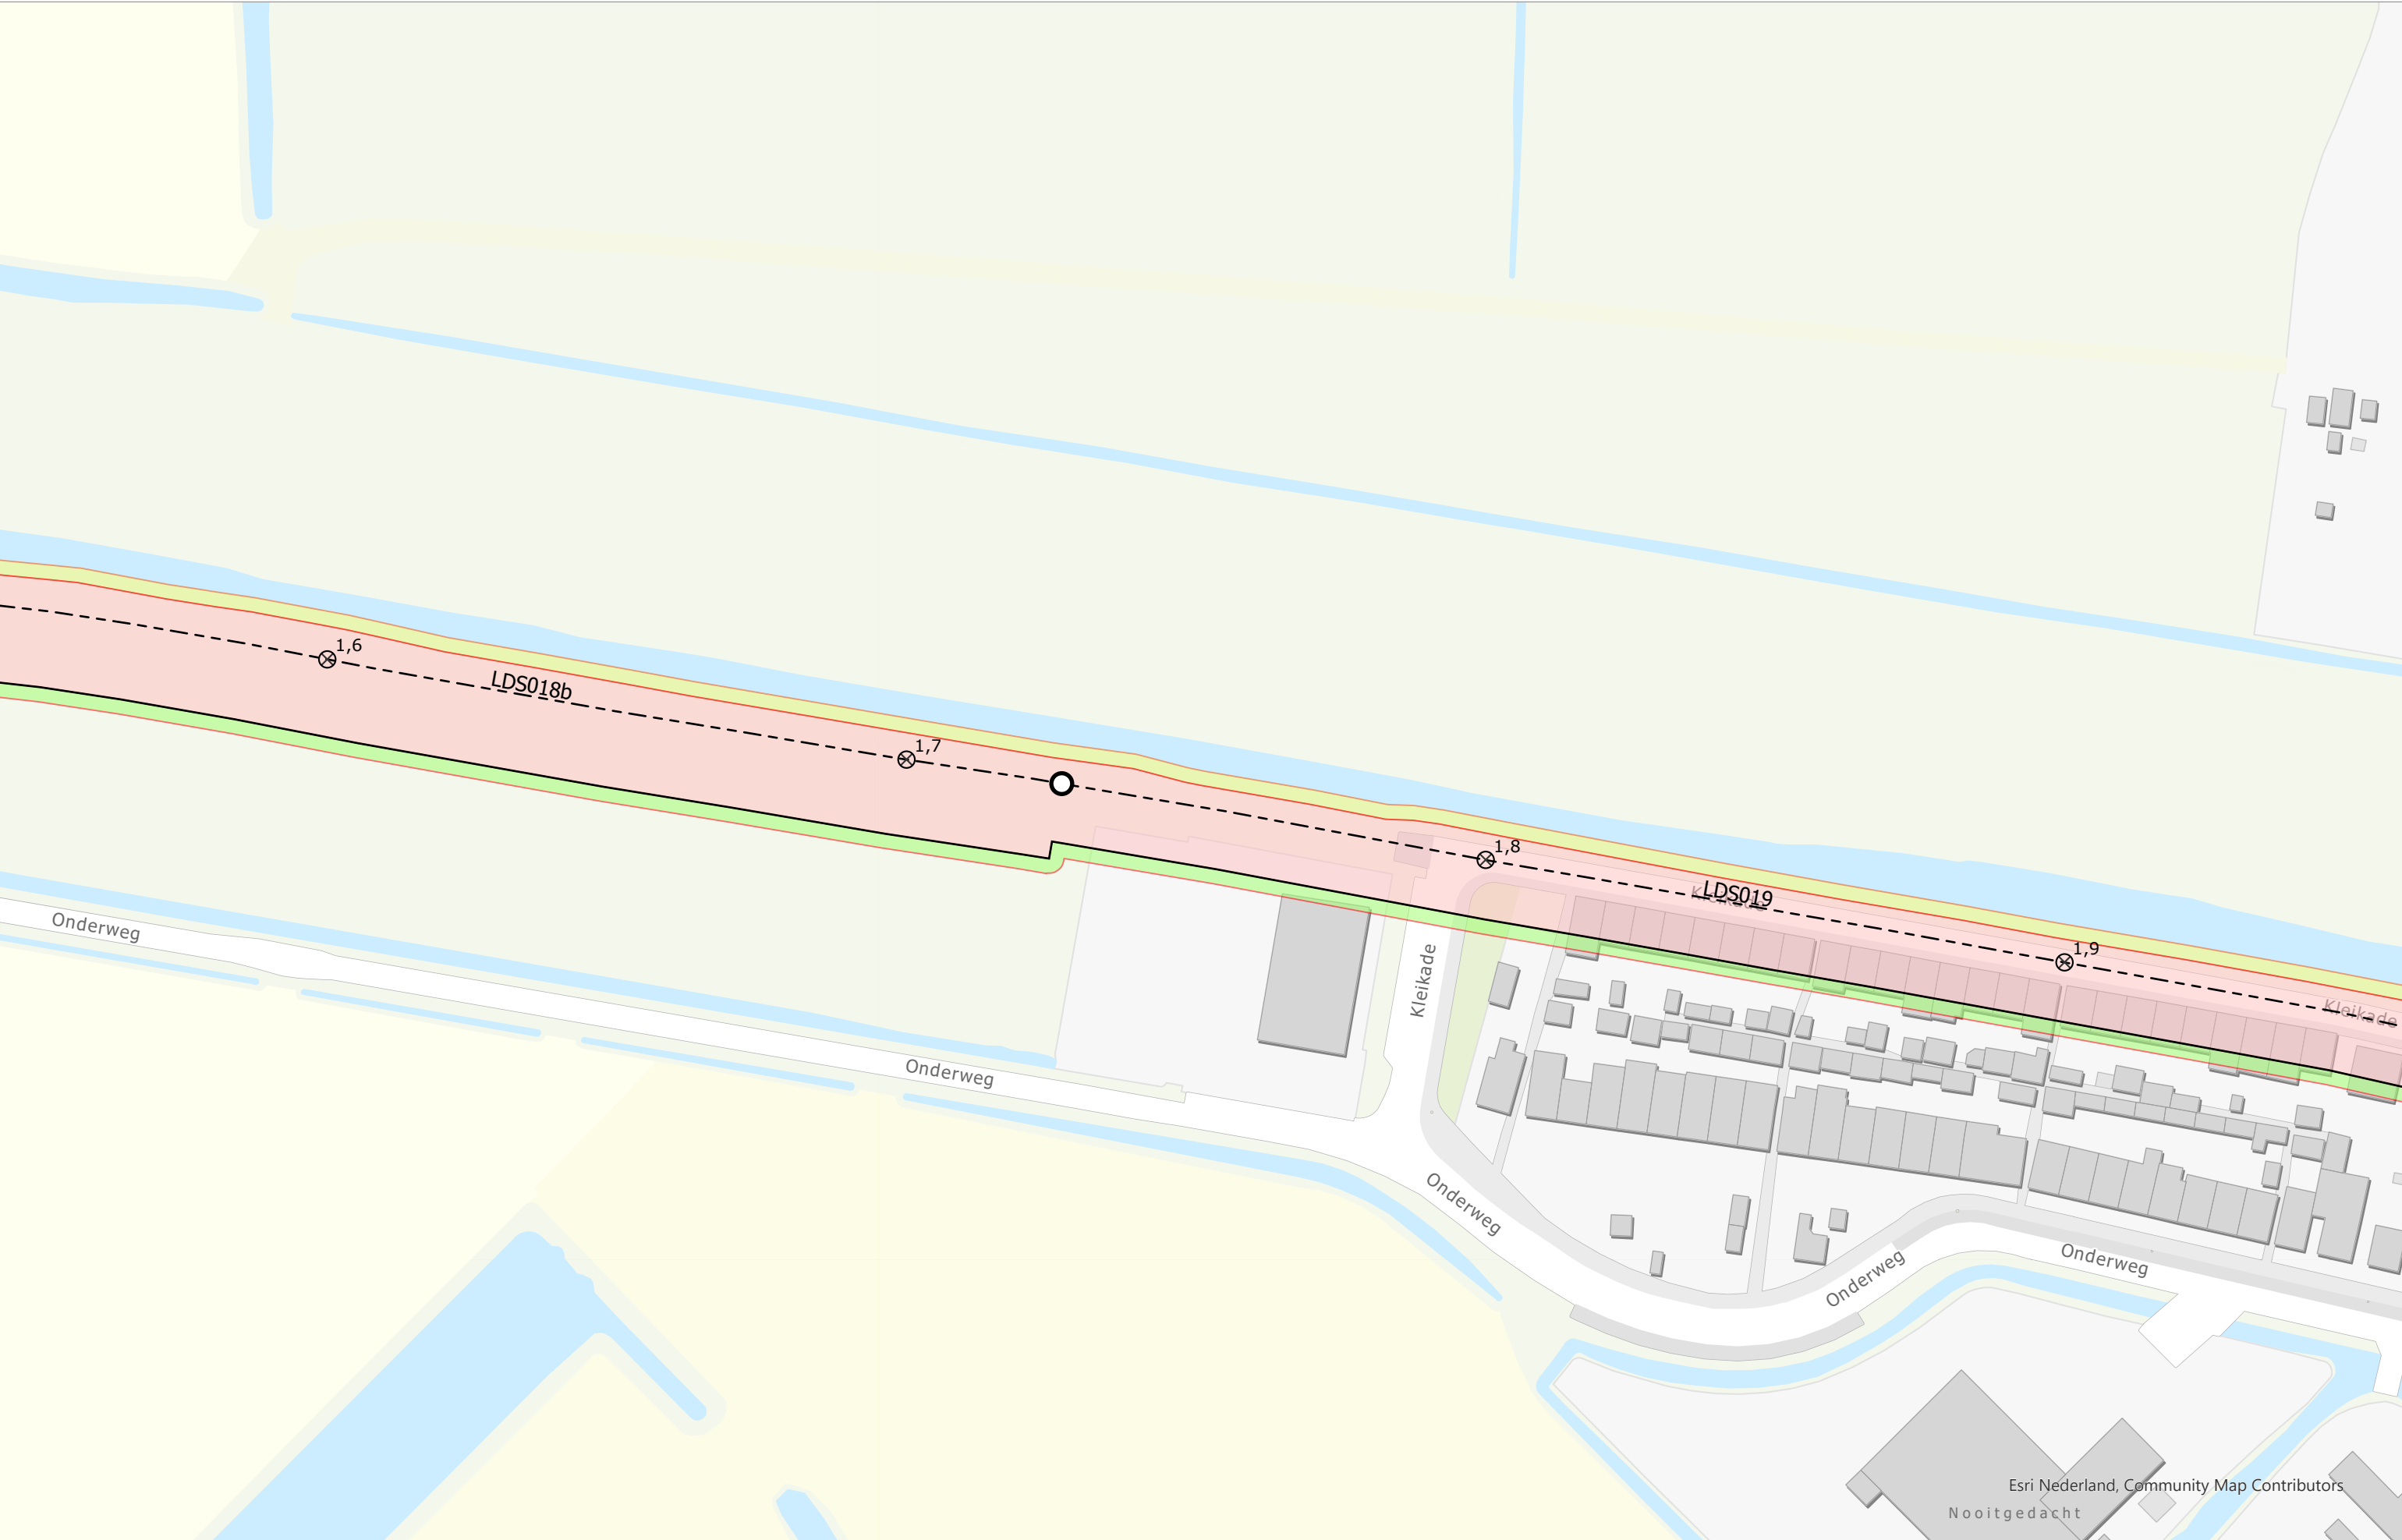

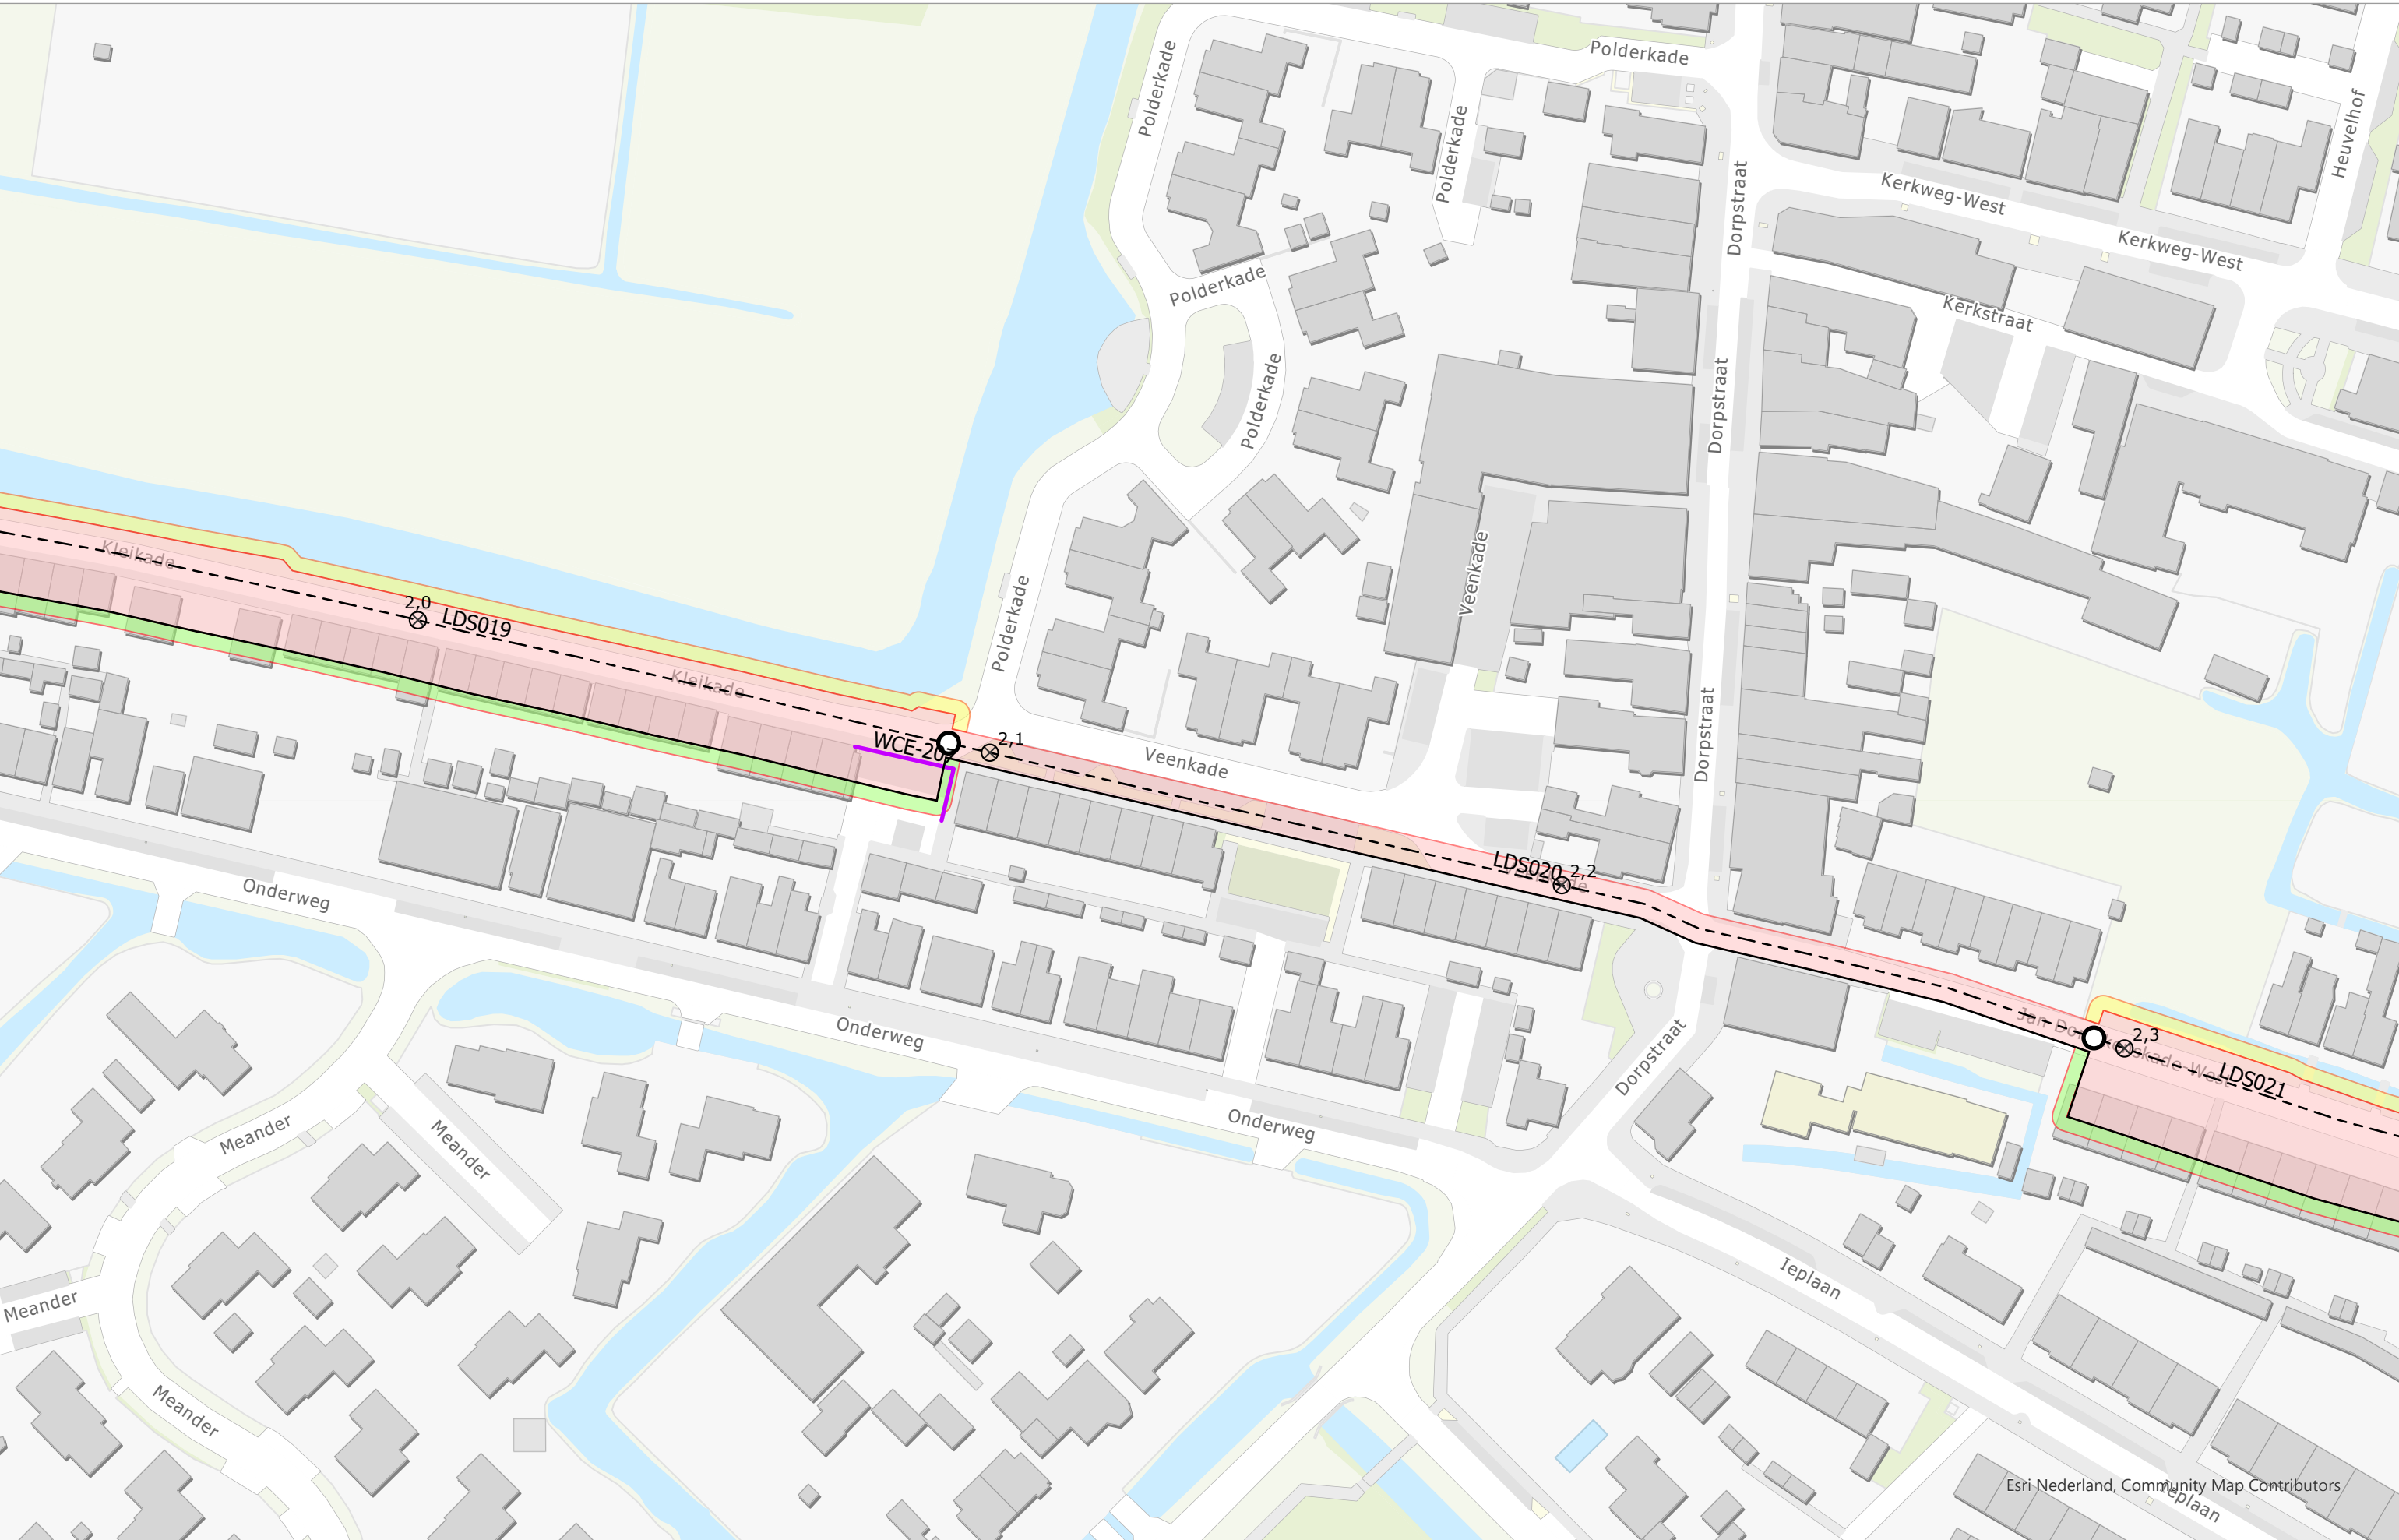

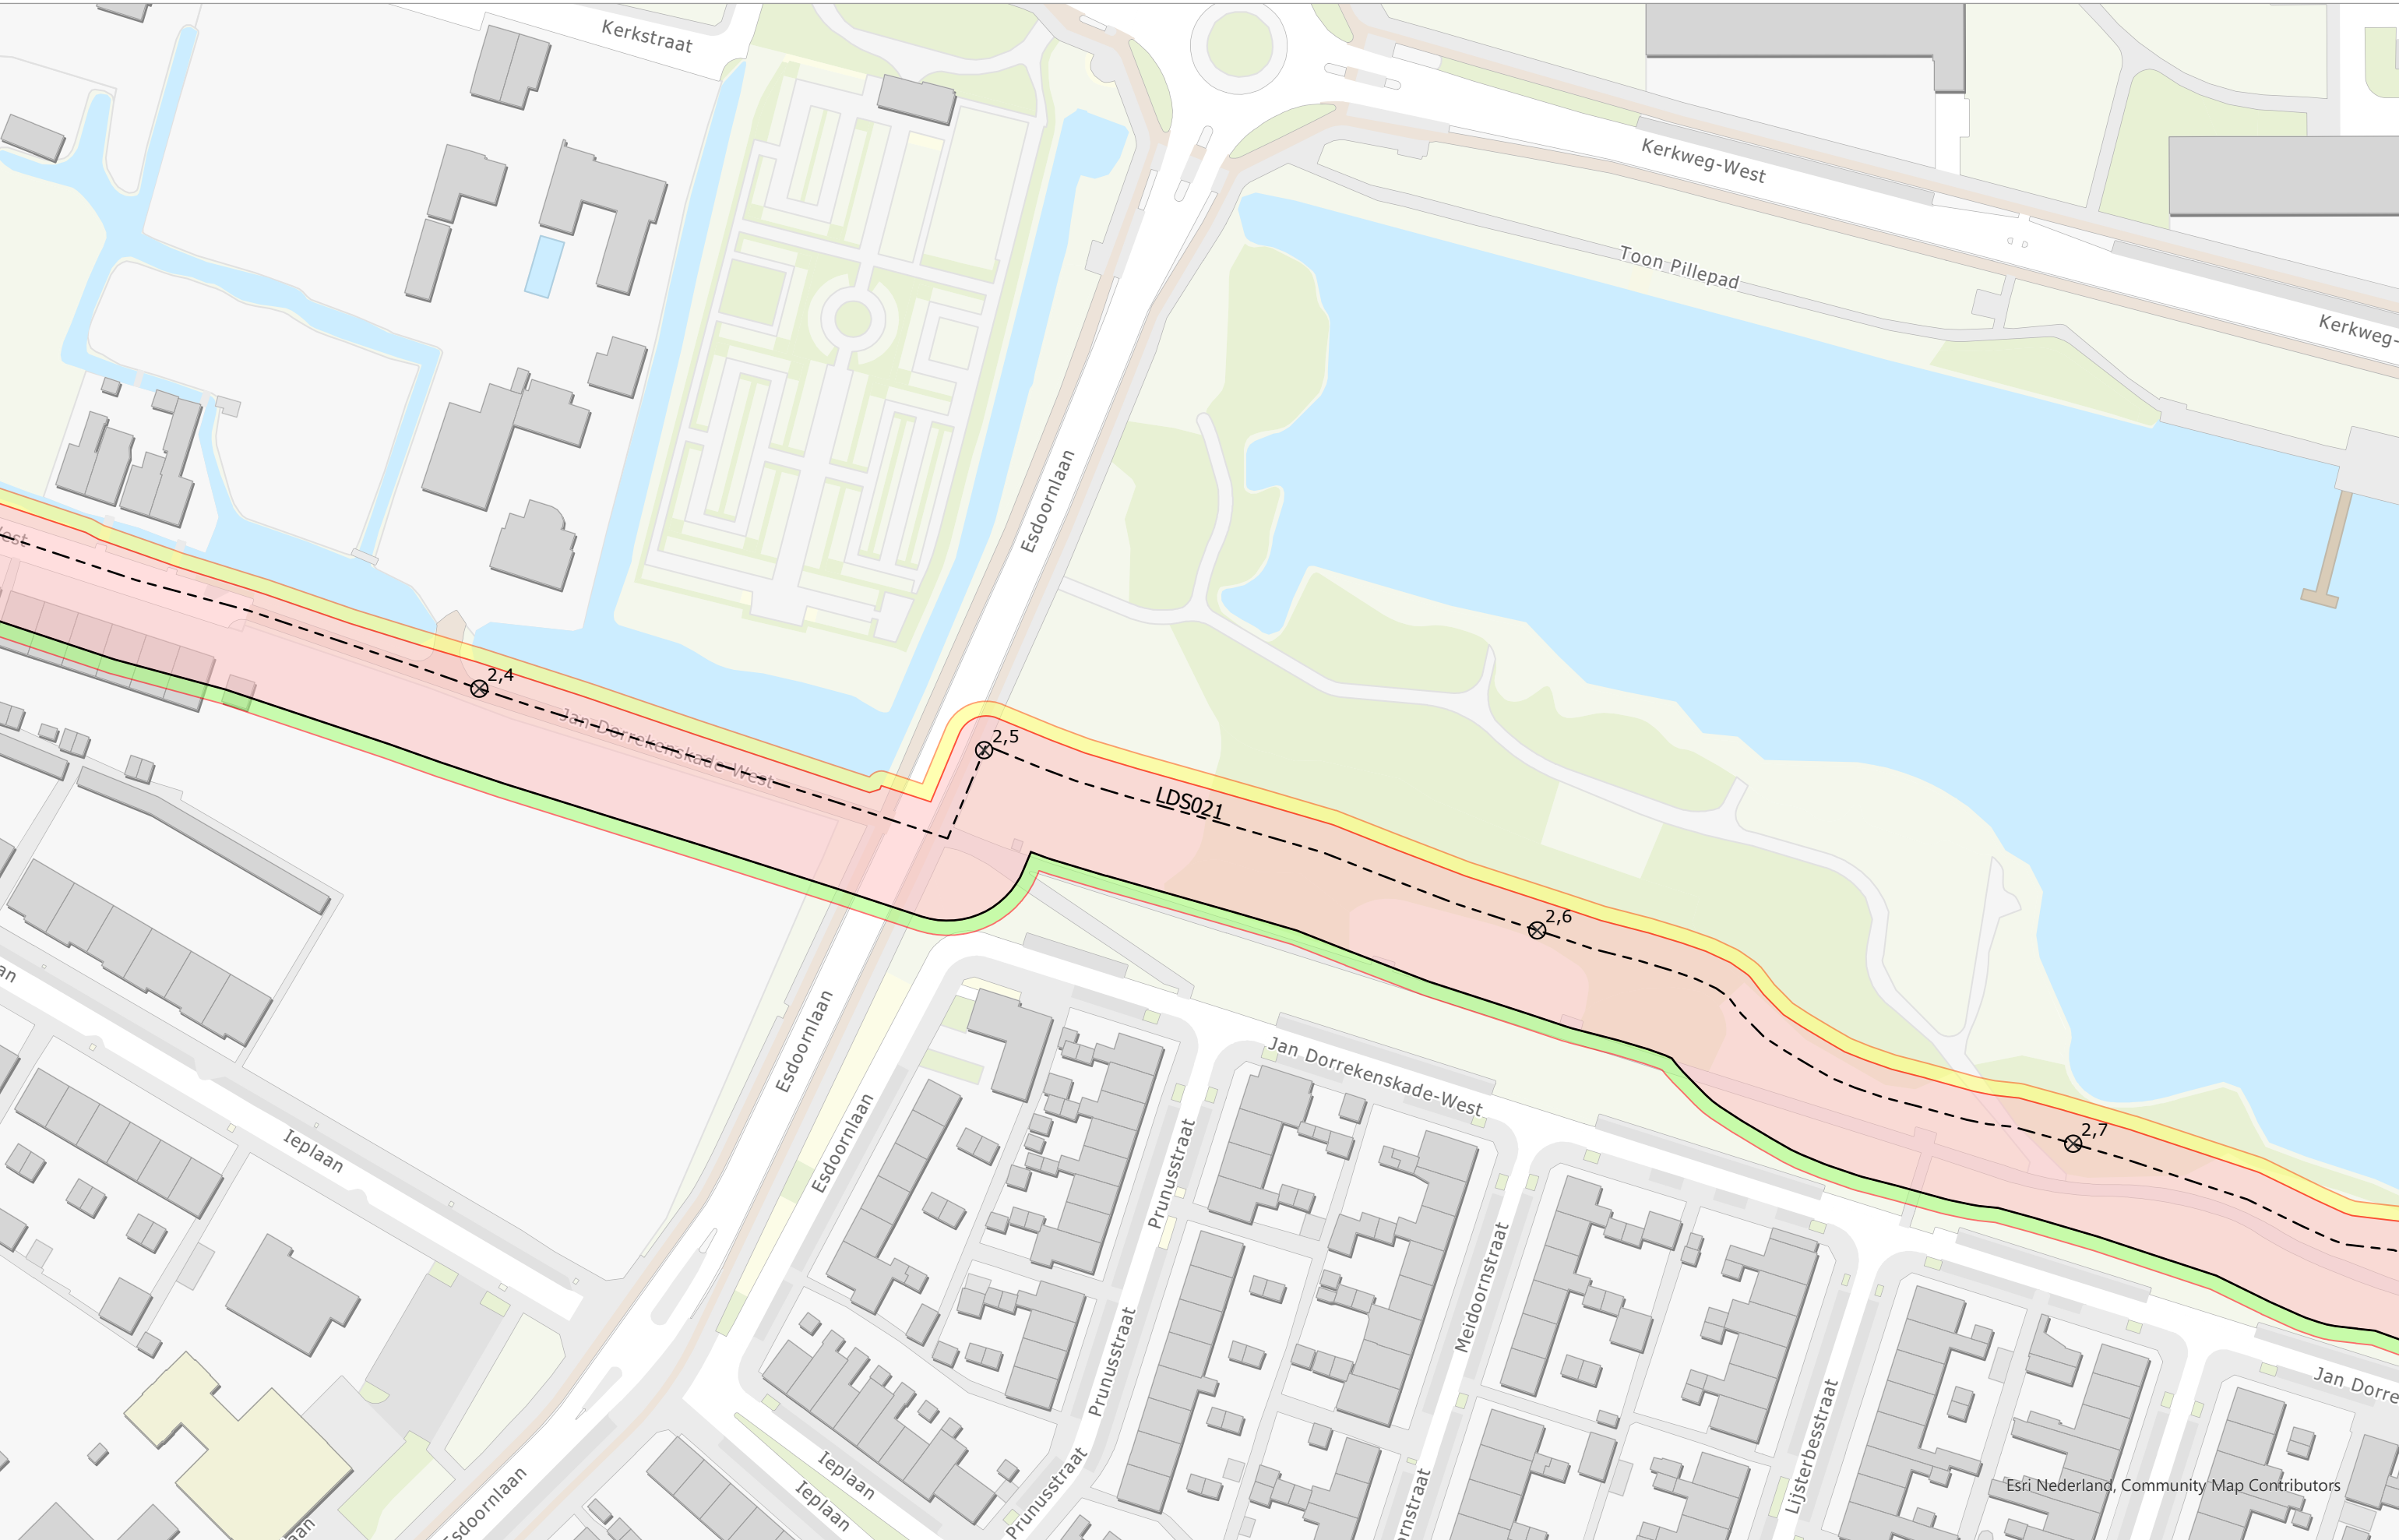

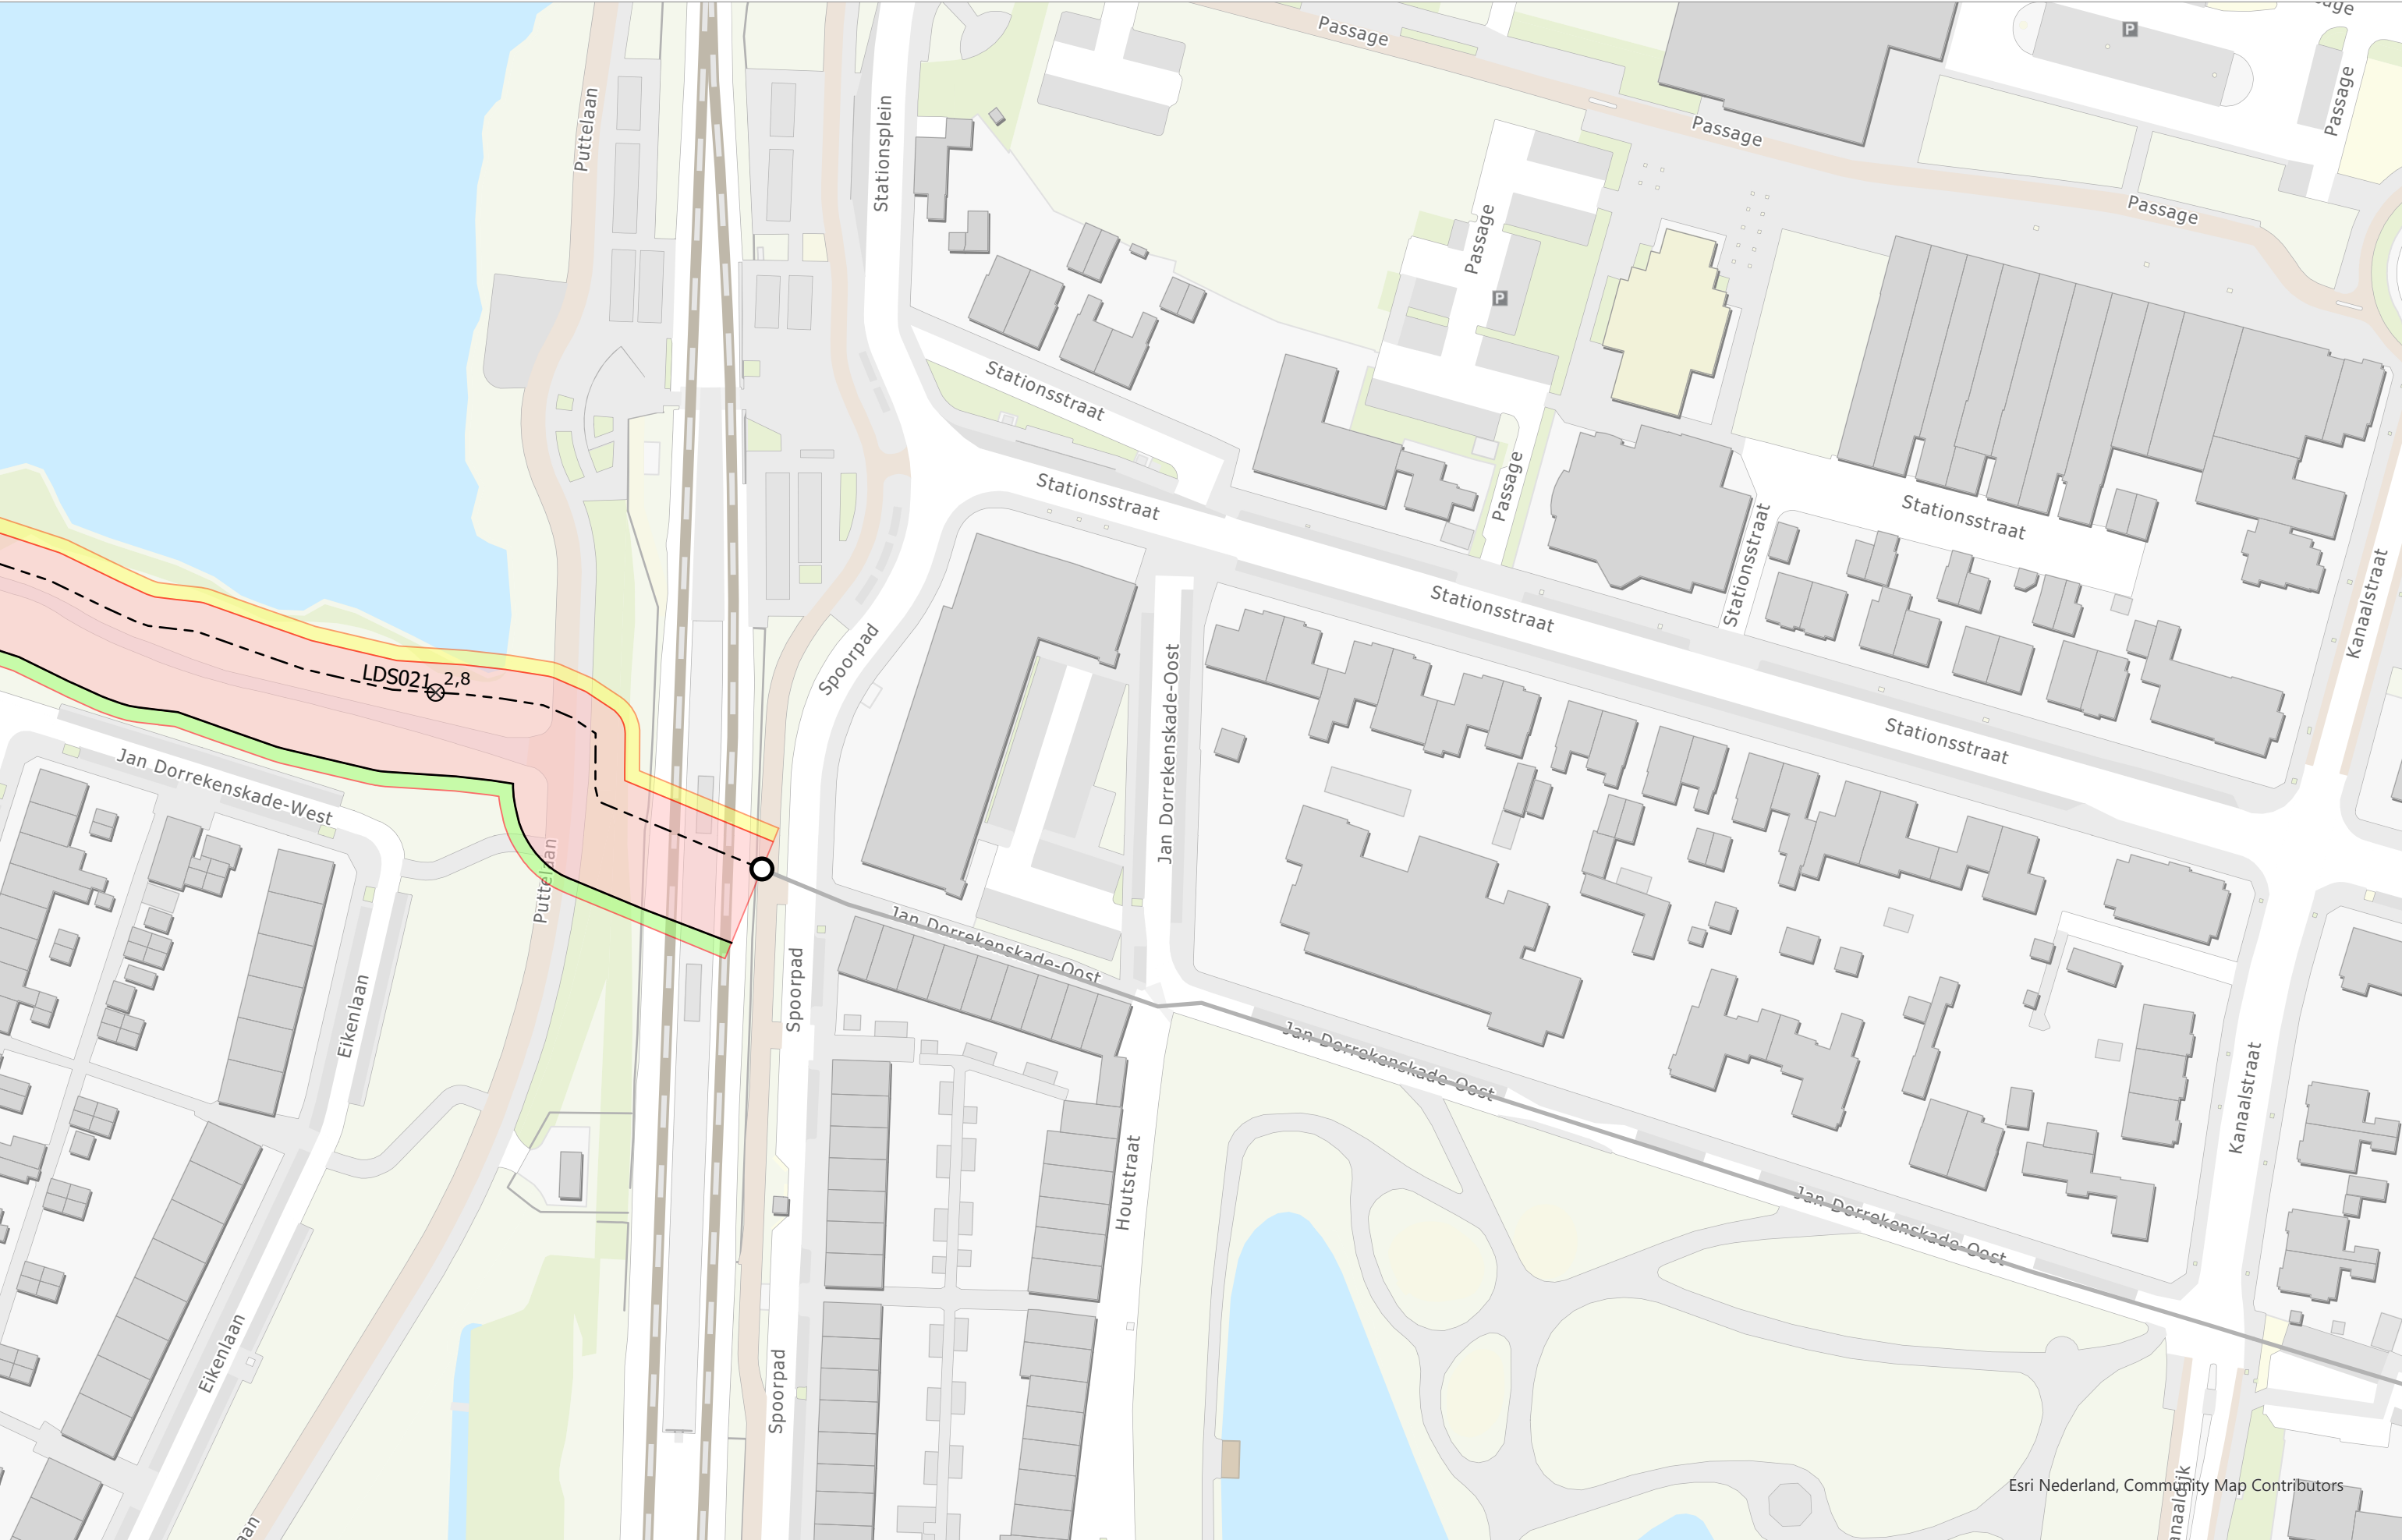

Esri Nederland, Community Map Contributors



**Hoogheemraadschap
van Schieland en de
Krimpenerwaard**

DROGE VOETEN EN SCHOON WATER
Maasboulevard 123 - Postbus 4059 - 3006 AB Rotterdam
T. 010 45 37 200 - F. 010 41 30 694 - www.hhsk.nl

⊕ Referentiepunt

○ Begin-/einde dijkvak

N

— Grens bebouwingsvrijzone

- - - As waterkering

— Waterkerende constructie

■ Kernzone

■ Beschermingszone binnen

■ Beschermingszone buiten

Schaal	1:1.000	Status	ONTWERP
Formaat	A3	Versie	1.0
Datum	30-06-2026	Get.	MV

**Legger van de waterkeringen
Boezemwaterkeringen in de landscheiding**

Kaart

24

