


nieuwe situatie
schaal 1:200
sectie G kavel 8286
Nieuw Amsterdam

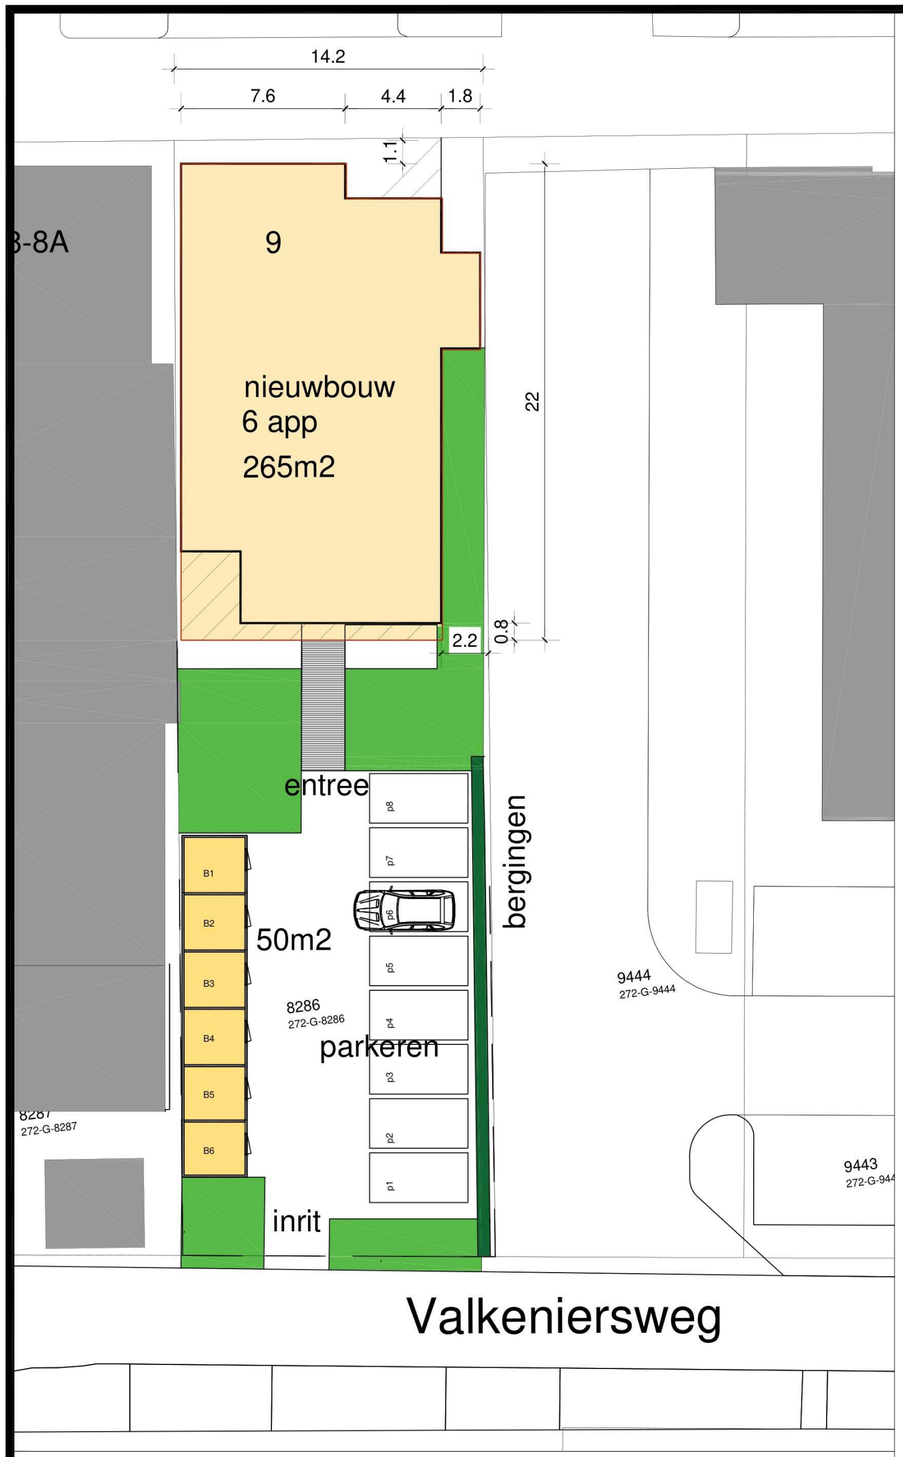

nieuwe situatie
schaal 1:500
sectie G kavel 8286
Nieuw Amsterdam







Project :	Het bouwen van 6 appartementen aan de Vaart zz 9 te Nieuw Amsterdam
Opdrachtgever :	Ten Napel Exploitatie bv Vaart zz 24 , 7833AA Nieuw Amsterdam
Onderwerp :	aanvraag tekening > gevels en doorsneden schaal 1:100

WALDA
BOUWKUNDIG ONTWERP EN ADVIESBURO
Contactpersoon
Telefoon 06-13200535
Nieuweweg 79 7894 AT Zwartemeer
Website: www.walda-info.nl
Email : hb@walda-info.nl

gew c :	
gew b :	
gew a :	09-12-2025 geluid
datum :	22-04-2024
schaal :	1:500
formaat :	A1
werknr :	22.29
bladnr :	A 0 0 0 a