



03
voorgevel straatzijde

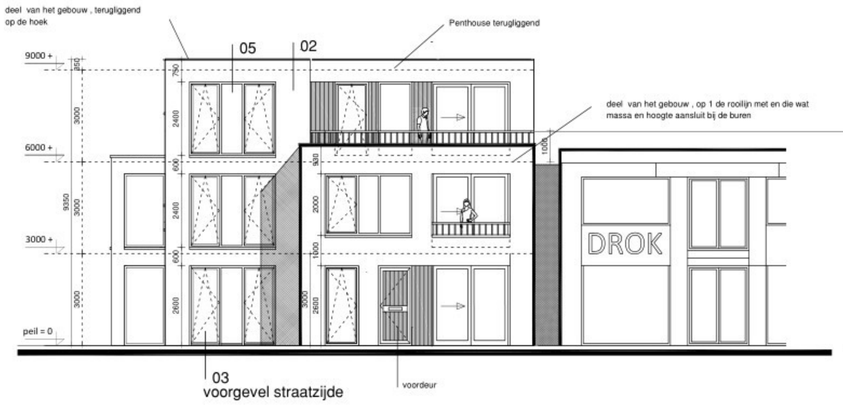

rechtergevel

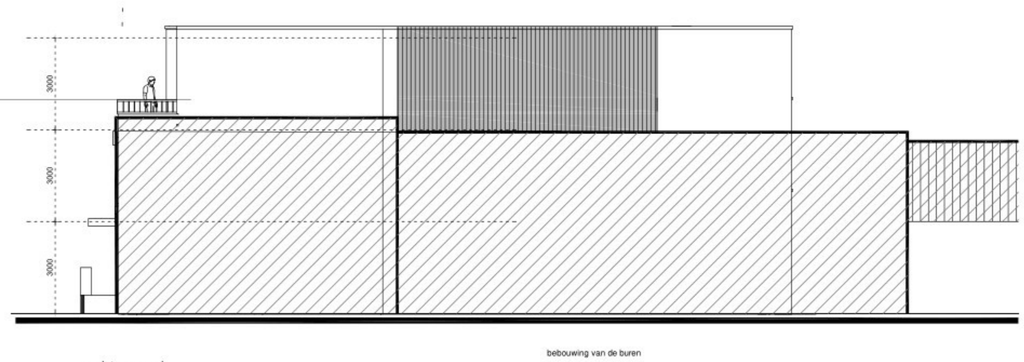


achtergevel

Bouwkundige transmissiegegevens
Voor de ramen, deuren en dakramen worden aluminium Kozijnen, U 1,0
HR triple glas toegepast met Uglas 0,7 W/m2.K
Voor de begane grondvloer is een Rc van 3,70 m2.K/W aangehouden.
Voor de gevels is een Rc van 4,70 m2.K/W aangehouden.
Voor de daken is een Rc van 6,30 m2.K/W aangehouden.


Verwarming-en warmtapwatersysteem
* Door middel van een lucht-water warmtepomp

Ventilatie
Een centraal wtw-systeem ventileert vanaf één punt in huis de hele woning.
via het luchtverdeelsysteem wordt lucht op de juiste plek toe- en afgevoerd


Zonnestroom
48 Zonnepanelen (1,13x1,72m) van 400 Wp, matig geventileerd, op het dak van het
gebouw op het zuiden georiënteerd. (8 per appartement)

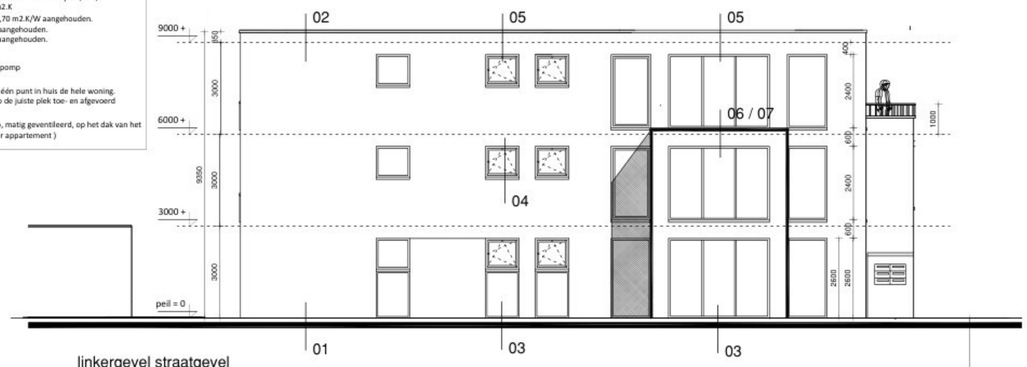


linkergevel straatgevel

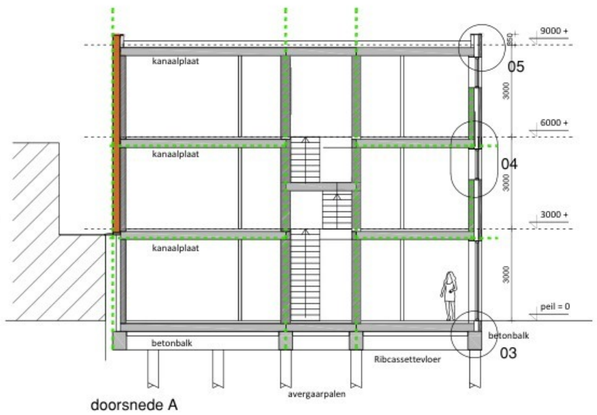


doorsnede A

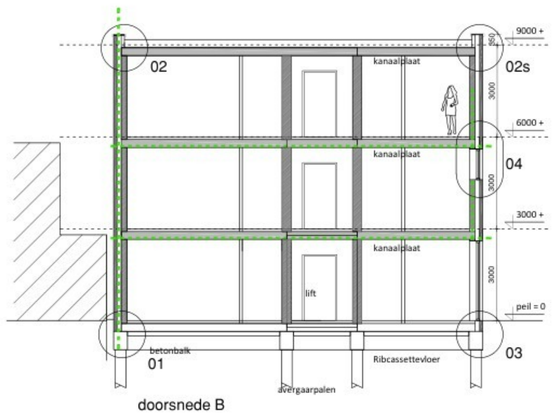

doorsnede B

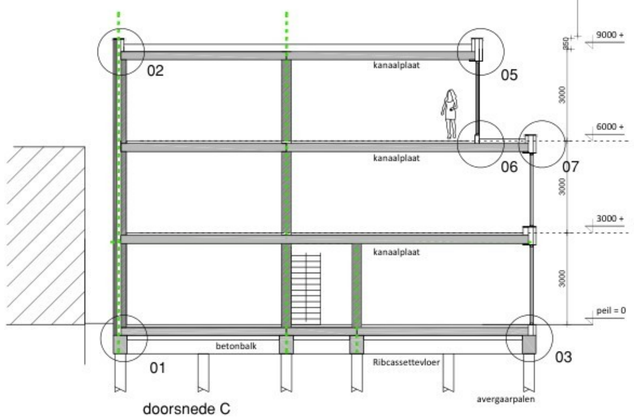

doorsnede C

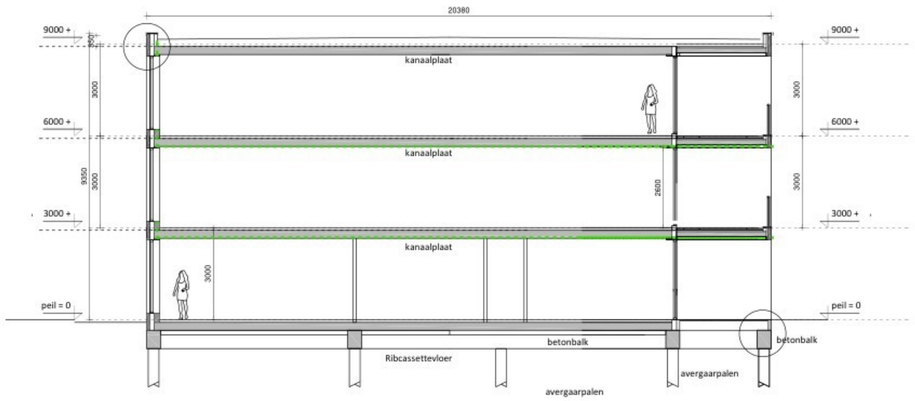

doorsnede D

Kleuren en materialen



gevelsteen : beige bruin
Firma Engels Baksteen
code Denali
Waalformaat
vorm Wasserstrich

Kozijnen	Bruin grijs Ral 7013
hekwerk staal	Bruin grijs Ral 7013
afdekkers staal	Bruin grijs Ral 7013
zetwerk staal	Bruin grijs Ral 7013
waterslag staal	Bruin grijs Ral 7013


Verticale gevelbekleding
channelsiding
Platowood frake
afwerking Natural warm Color Oil









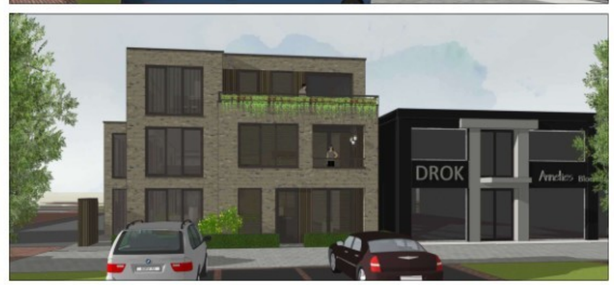



Voor constructies zie tekeningen en berekeningen constructeur

De definitieve installaties volgens opgave leverancier / installateur

Project :	Het bouwen van 6 appartementen aan de Vaart zz 9 te Nieuw Amsterdam
Opdrachtgever :	Ten Napel Exploitatie bv Vaart zz 24 , 7833AA Nieuw Amsterdam
Onderwerp :	aanvraag tekening > gevels en doorsneden schaal 1:100

WALDA
BOUWKUNDIG ONTWERP EN ADVIESBURO
Contactpersoon
Nieuweweg 79 7894 AT Zwartemeer
Telefoon 06-13200535
Website: www.walda-info.nl
Email : hb@walda-info.nl

gew c :	
gew b :	
gew a :	09-12-2025 geluid
datum :	22-04-2024
schaal :	1:100
formaat :	A1
werknr :	22.29
bladnr :	A 1 0 1 a

841x594