
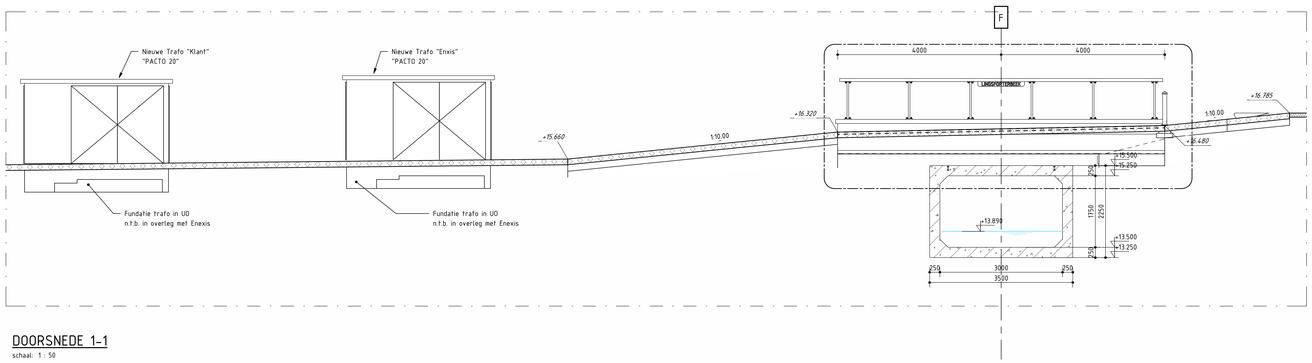


DOORSNEDE 1-1

schaal: 1 : 50

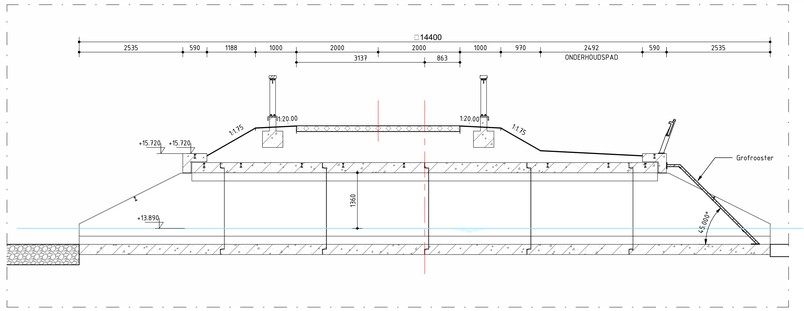

DOORSNEDE 2-2

schaal: 1 : 50

Opmerkingen


- Maten in millimeters tenzij anders vermeld
- Hoogtemaatvoering in meters t.o.v. N.A.P.
- Coördinaten in meters t.o.v. rijksdriehoeksstelsel (RD)
- Hoeken aangegeven in graden (360° stelsel)
- Ondersteepte maten zijn niet op schaal getekend
- Veiligingkanten betonwerk i.h.w.g. beton 15x15mm, prefab beton 10x10mm

Bijbehorende documenten

Bijbehorende documenten


Bijbehorende tekeningen

Bijbehorende tekeningen

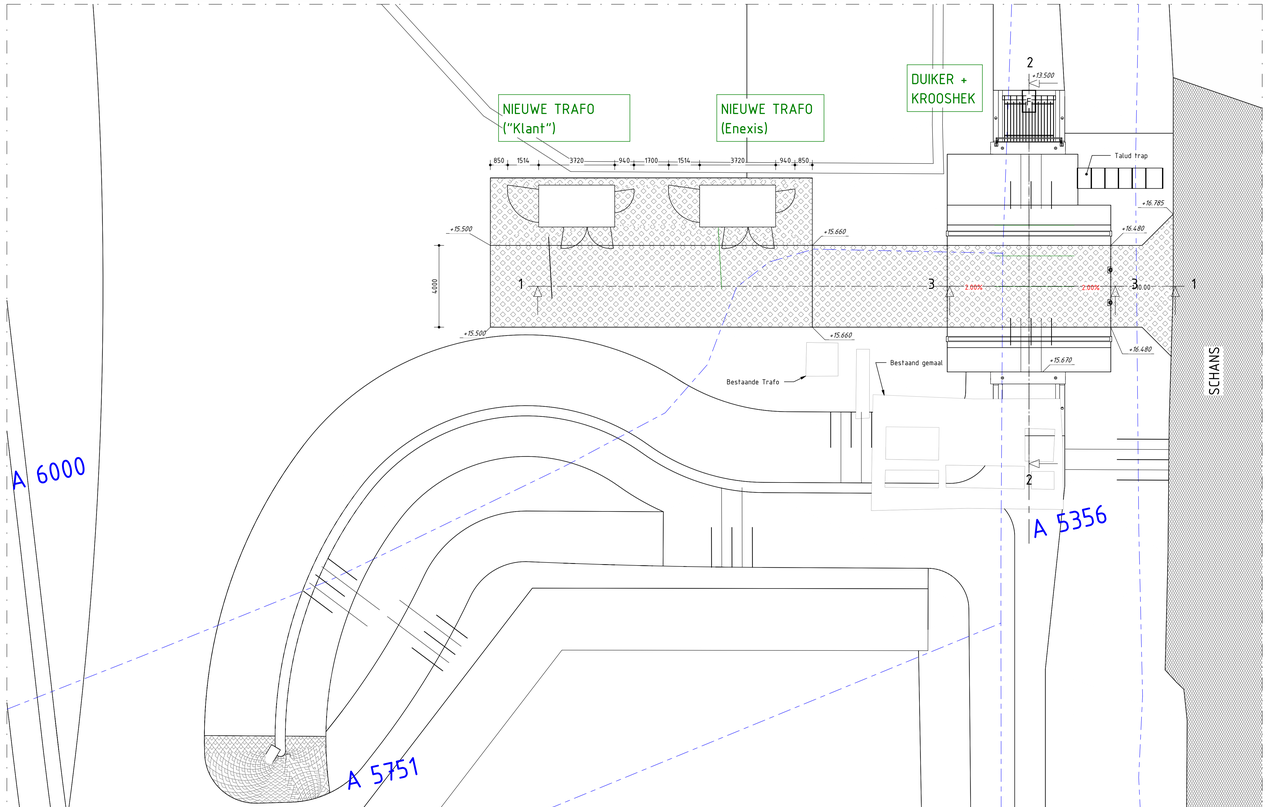


BOVENAANZICHT


schaal: 1 : 100

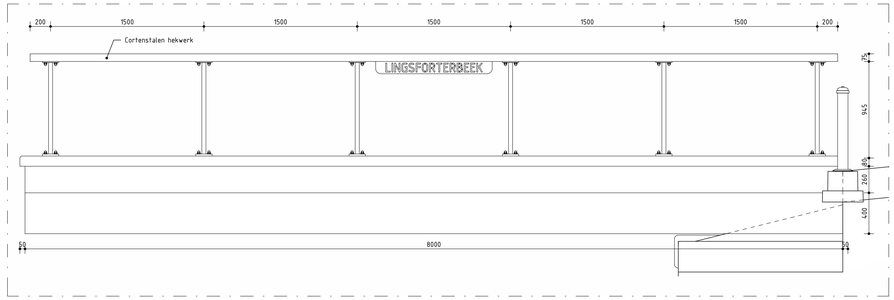

PRINCIPE LEUNING

schaal: 1 : 20

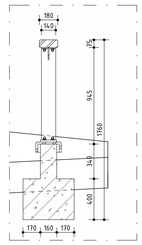

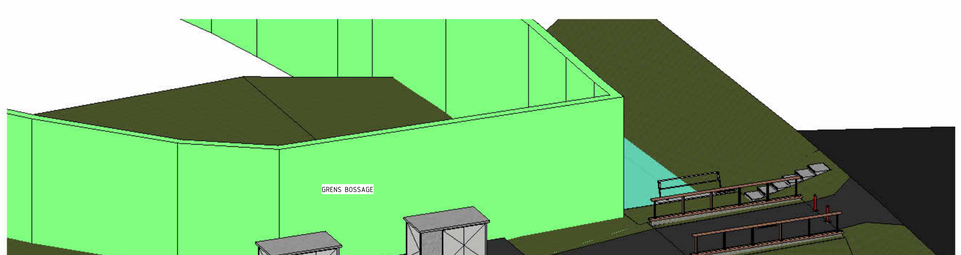

ISOMETRISCH AANZICHT

Legenda

- Asfalt
- Gewapend beton
- Ongewapend beton
- Prefab beton
- Werkvloerbeton
- Grasbetonstenen
- Metselwerk
- Metselwerk
- Funderingszand
- Granulaat
- Blokkenmat
- Metselwerk
- Natuursteen
- Staal
- Stortsteen

Versie	Datum	Gef.	Omschrijving
Versie 3.0	Datum: 17-06-2026	Gef.: D. Aalders	Omschrijving: OPMERKINGEN VERWERKT
Versie 2.0	Datum: 22-04-2026	Gef.: D. Aalders	Omschrijving: Trafo toegevoegd
Versie 1.0	Datum: 02-03-2026	Gef.: D. Aalders	Omschrijving: DEFINITIEF

Gecontroleerd	C. Korterink	Gecontroleerd	H. Grevers	Gecontroleerd	D. Hageman	Geautoriseerd	I. v. Peer
Datum	22-06-2026 | 16:41 CEST	Datum	19-06-2026 | 16:04 CEST	Datum	19-06-2026 | 14:32 CEST	Datum	19-06-2026 | 14:41 CEST
Paraaf		Paraaf		Paraaf		Paraaf	

Opdrachtgever: Waterschap Limburg

Project: Dijkversterking en -verlegging Arcen

DIJKZONE ALLIANTIE ARCEN

Fase: Schetsontwerp

Onderwerp: Definitief Ontwerp
Duiker & Trafo
Bovenaanzichten

Schaal	1:100/150	Bladformaat: A0 - 841 x 1260	
Contractnummer	2022-Z2224	Bladnummer	1 van 2
Status:	Definitief	Versie:	3.0
Documentnummer:	042207736 - 003785	Tekeningnr. TAUW:	TEK-1291692-TE-CON-DO-0105

Autodesk Docs://DIVER - DIV Arcen/DV_TAUW_DO_GENERAL_MD.rvt