




ARC-DWP-Z-147 1:100

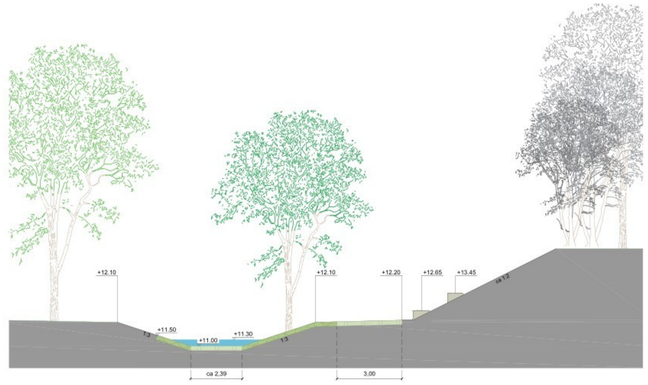


ARC-DWP-Z-179 1:100

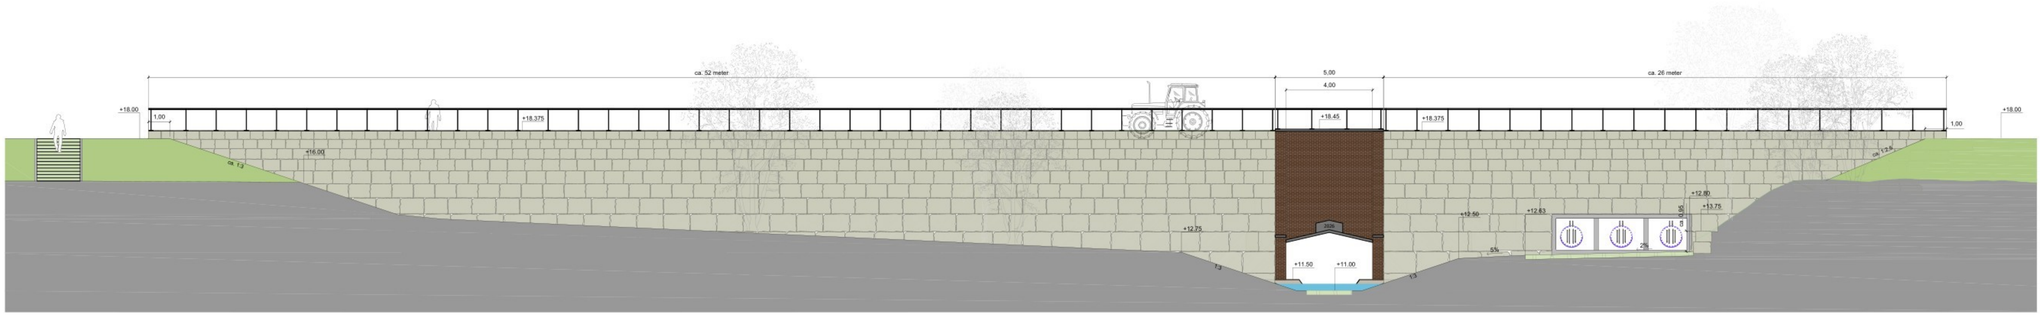


ARC-DWP-Z-141 1:100

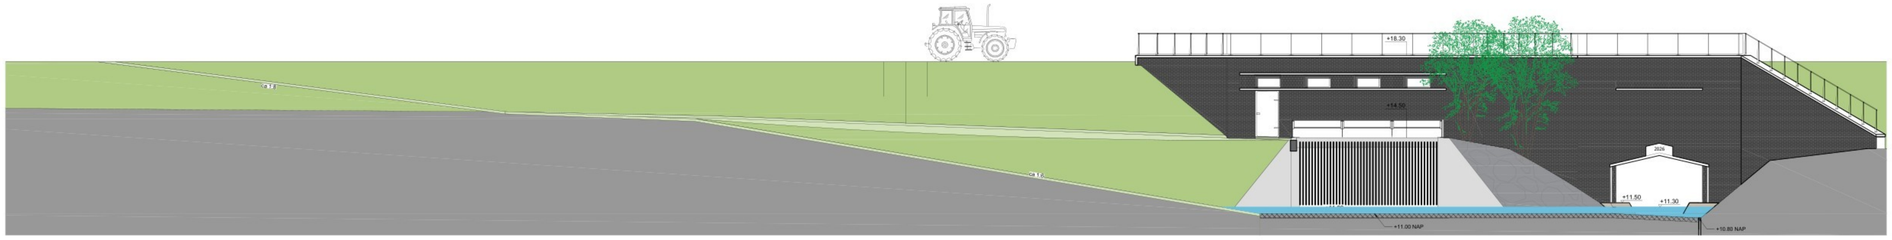


ARC-DWP-Z-148 1:100

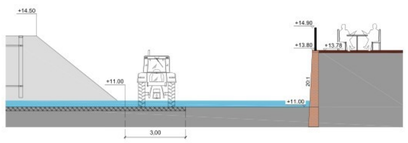


ARC-DWP-Z-176 1:100

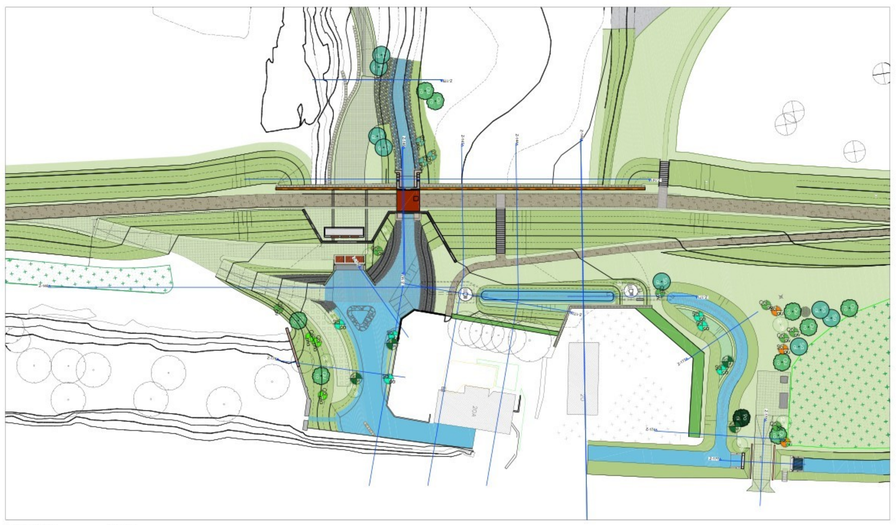

OVERZICHT 1:2000

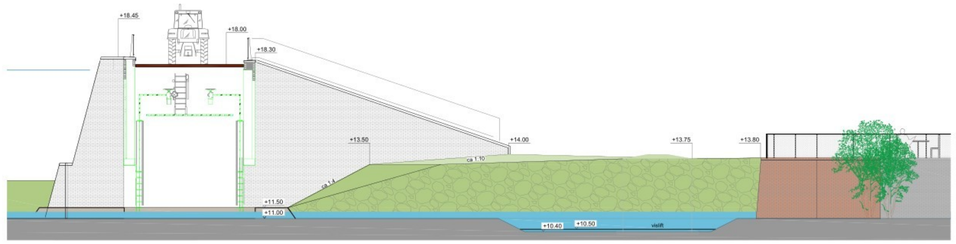

ARC-DWP-Z-146 1:100

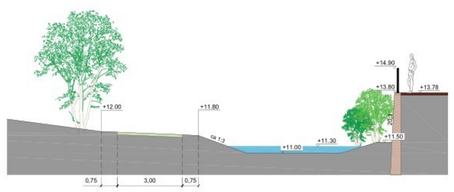

ARC-DWP-Z-176 1:100

Bijbehorende tekeningen:
042207736–003775 Indelingstekening
042207736–003776 Terreininrichting – situatie
042207736–003777 Terreininrichting – doorsneden (2 bladen)
042207736–003778 KAL tekening
042207736–003779 Sloopteken ing bestaand gemaal
042207736–003780 Gemaal Bovenaanzichten
042207736–003781 Gemaal Doorsneden en aanzichten
042207736–003782 Details gemaal en doorlaat
042207736–003783 Doorlaatmiddel plattegronden en aanzichten
042207736–003784 Kistdam en dijk, aanzichten en doorsneden
042207736–003785 Duiker en Trafo
042207736–003787 Visitten en omgeving
042207736–003788 Damwanden en palenplan

Getekend	Gecontroleerd	Autorisatie
Datum	Datum	Datum
Paraaf	Paraaf	

02-04-2024 16:25 CEST 02-04-2024 16:39 CEST

Opdrachtgever
Waterschap Limburg

waterschap limburg

Project
DIJKZONE ALLIANTIE ARCEN
Dijkversterking en –verlegging Arcen
Fase : Definitief ontwerp

Onderwerp : Terreininrichting, Gemaal, Doorlaat en Vispassage
Omgeving watermolen, doorsneden blad 1/2

Schaal	: 1:100	Bladformaat : A0		
Contractnummer:	2022–Z2224	Bladnummer: 1/2	Status :DEFINITIEF	Versie: 5.1
Documentnummer:	042207736–003777			