


Gemeente Hollands Kroon

Hippolytushoef Zuidwest

Vestiging voorkeursrecht op naam van de gemeente
op basis van art. 9.1 lid 1 onder b Omgevingswet
Tekeningnummer: vv251209HippoZuidwestGR
Datum 09-12-2025 Schaal 1:1500 op A3

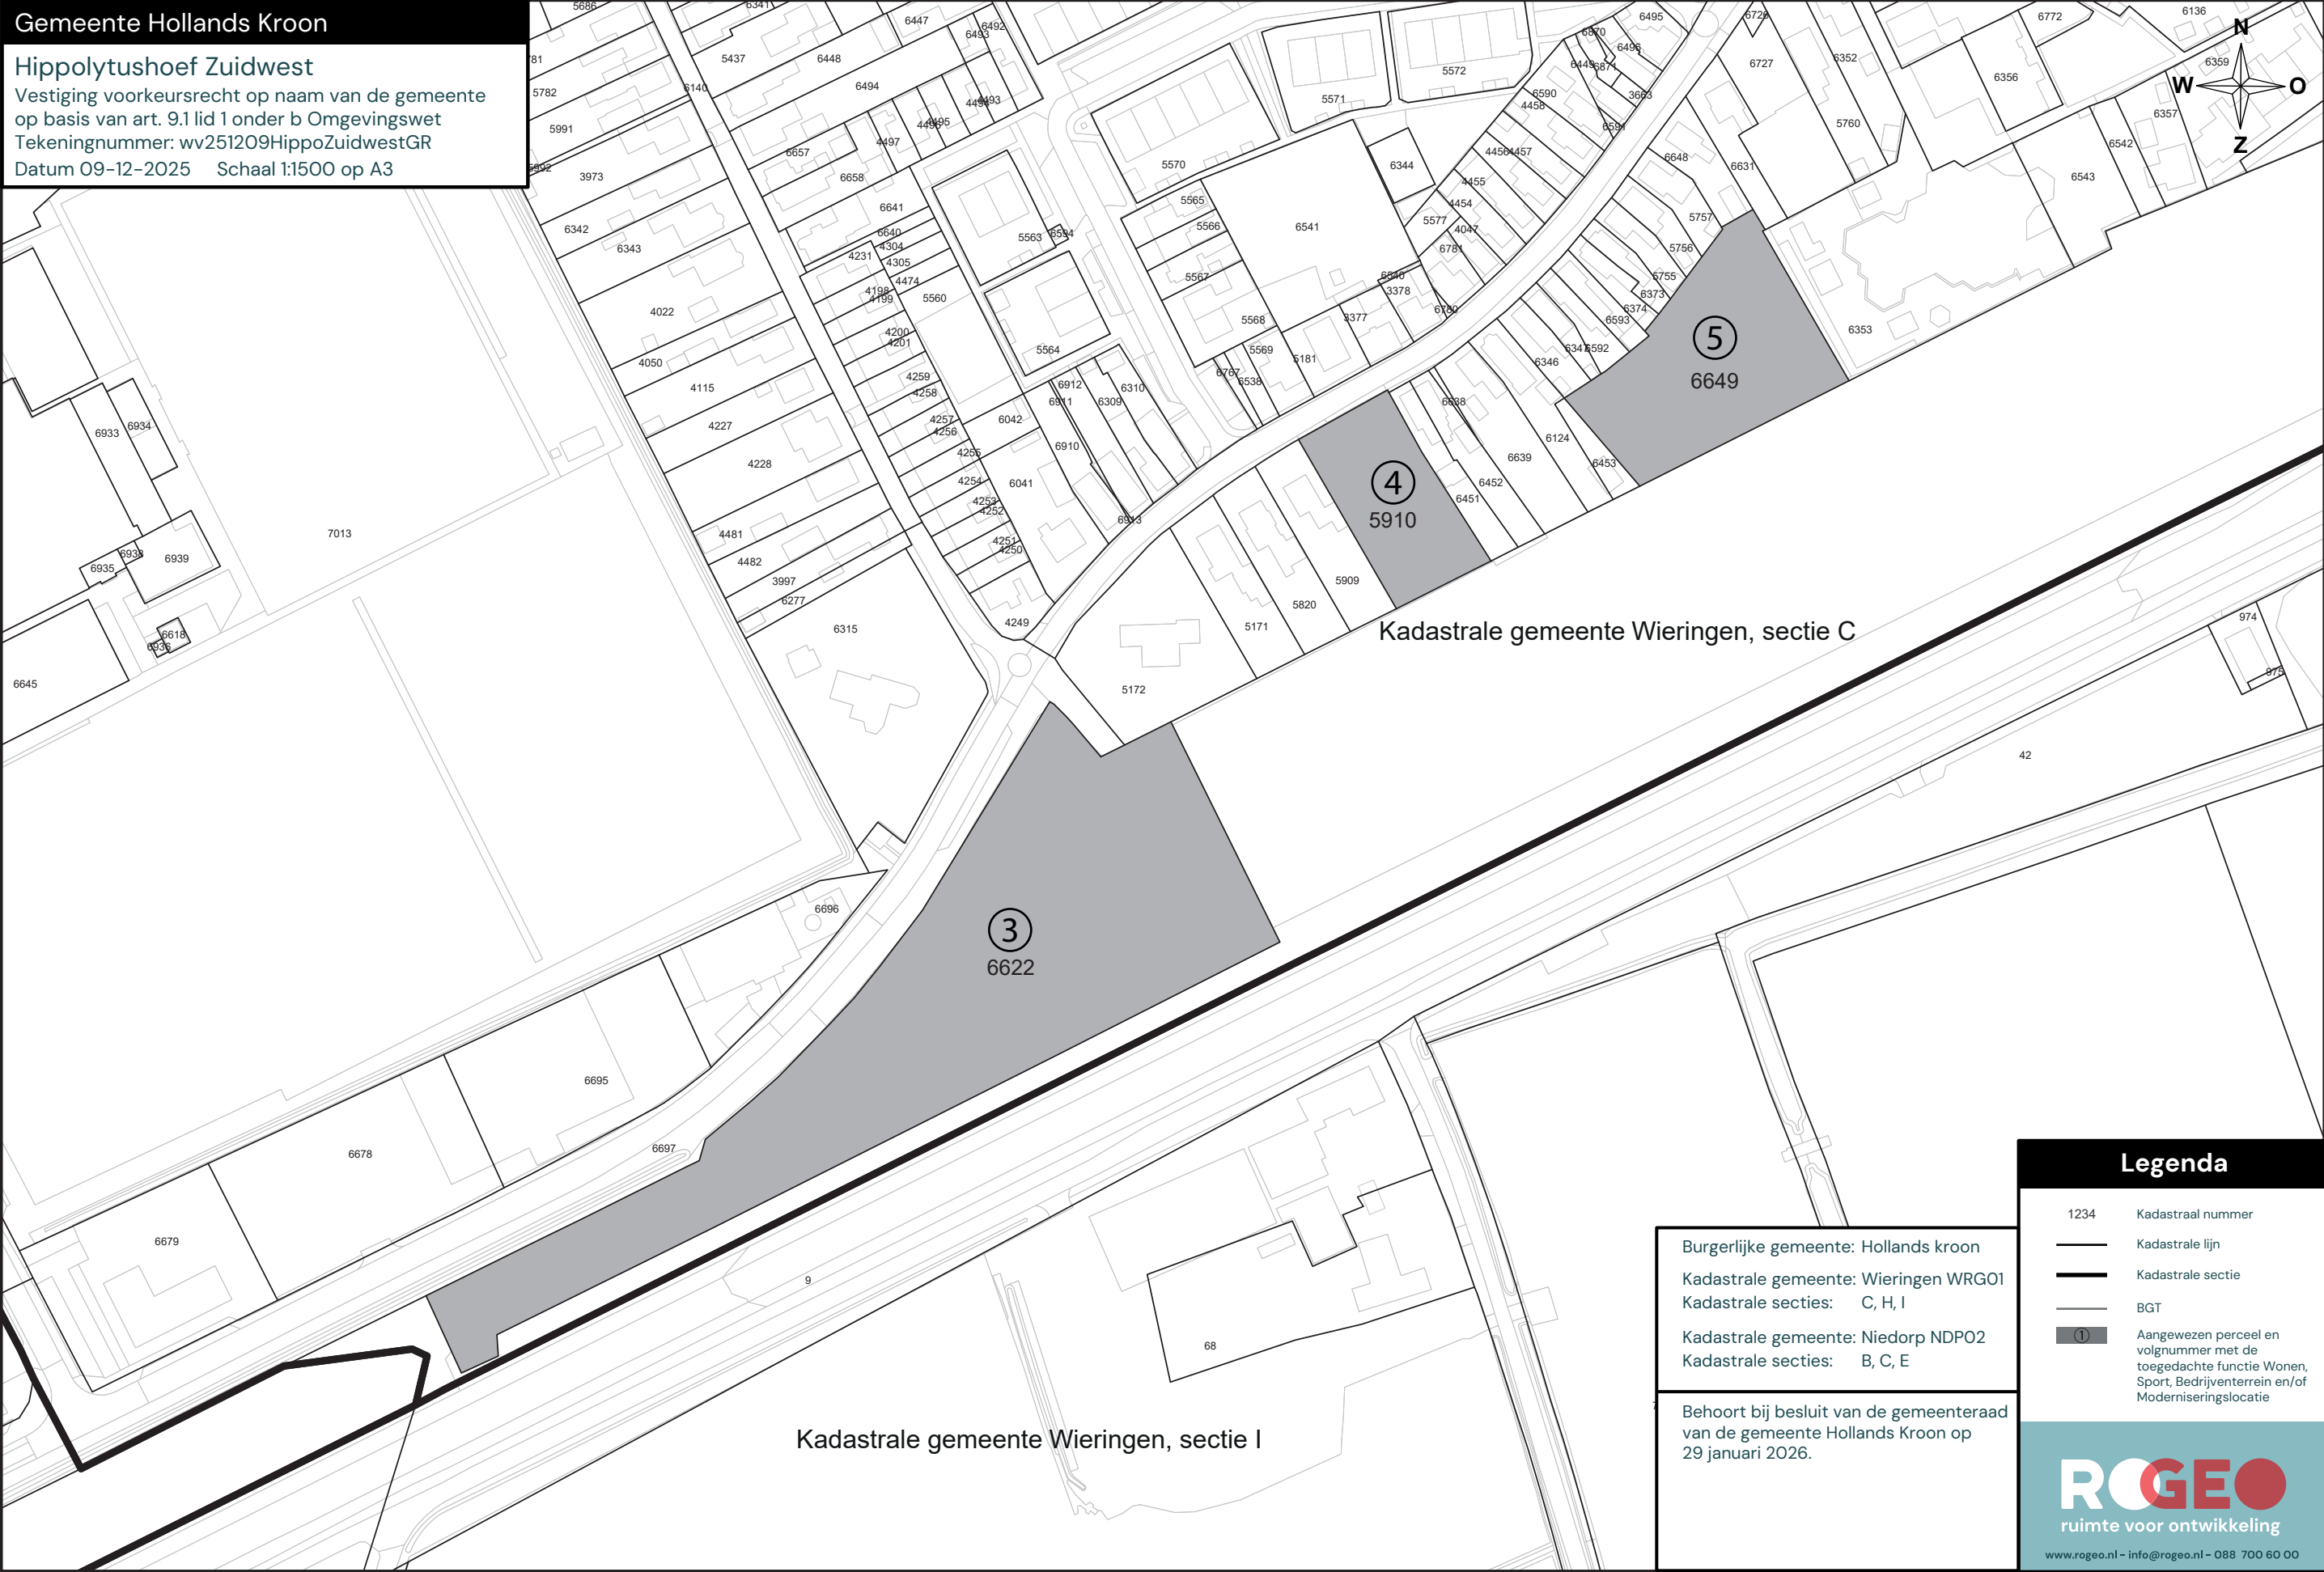

Legenda

- 1234 Kadastraal nummer
- Kadastrale lijn
- Kadastrale sectie
- BGT
- ① Aangewezen perceel en volgnummer met de toegedachte functie Wonen, Sport, Bedrijventerrein en/of Moderniseringslocatie

Burgerlijke gemeente: Hollands kroon
Kadastrale gemeente: Wieringen WRG01
Kadastrale secties: C, H, I
Kadastrale gemeente: Niedorp NDP02
Kadastrale secties: B, C, E

Behoort bij besluit van de gemeenteraad
van de gemeente Hollands Kroon op
29 januari 2026.

ROGEO
ruimte voor ontwikkeling

www.rogéo.nl – info@rogéo.nl – 088 700 60 00