



Gemeente Hollands Kroon

Nieuwe Niedorp

Vestiging voorkeursrecht op naam van de gemeente op basis van art. 9.1 lid 1 onder b Omgevingswet

Tekeningnummer: wv251209NieuweNiedorpGR

Datum 09-12-2025    Schaal 1:2500 op A3

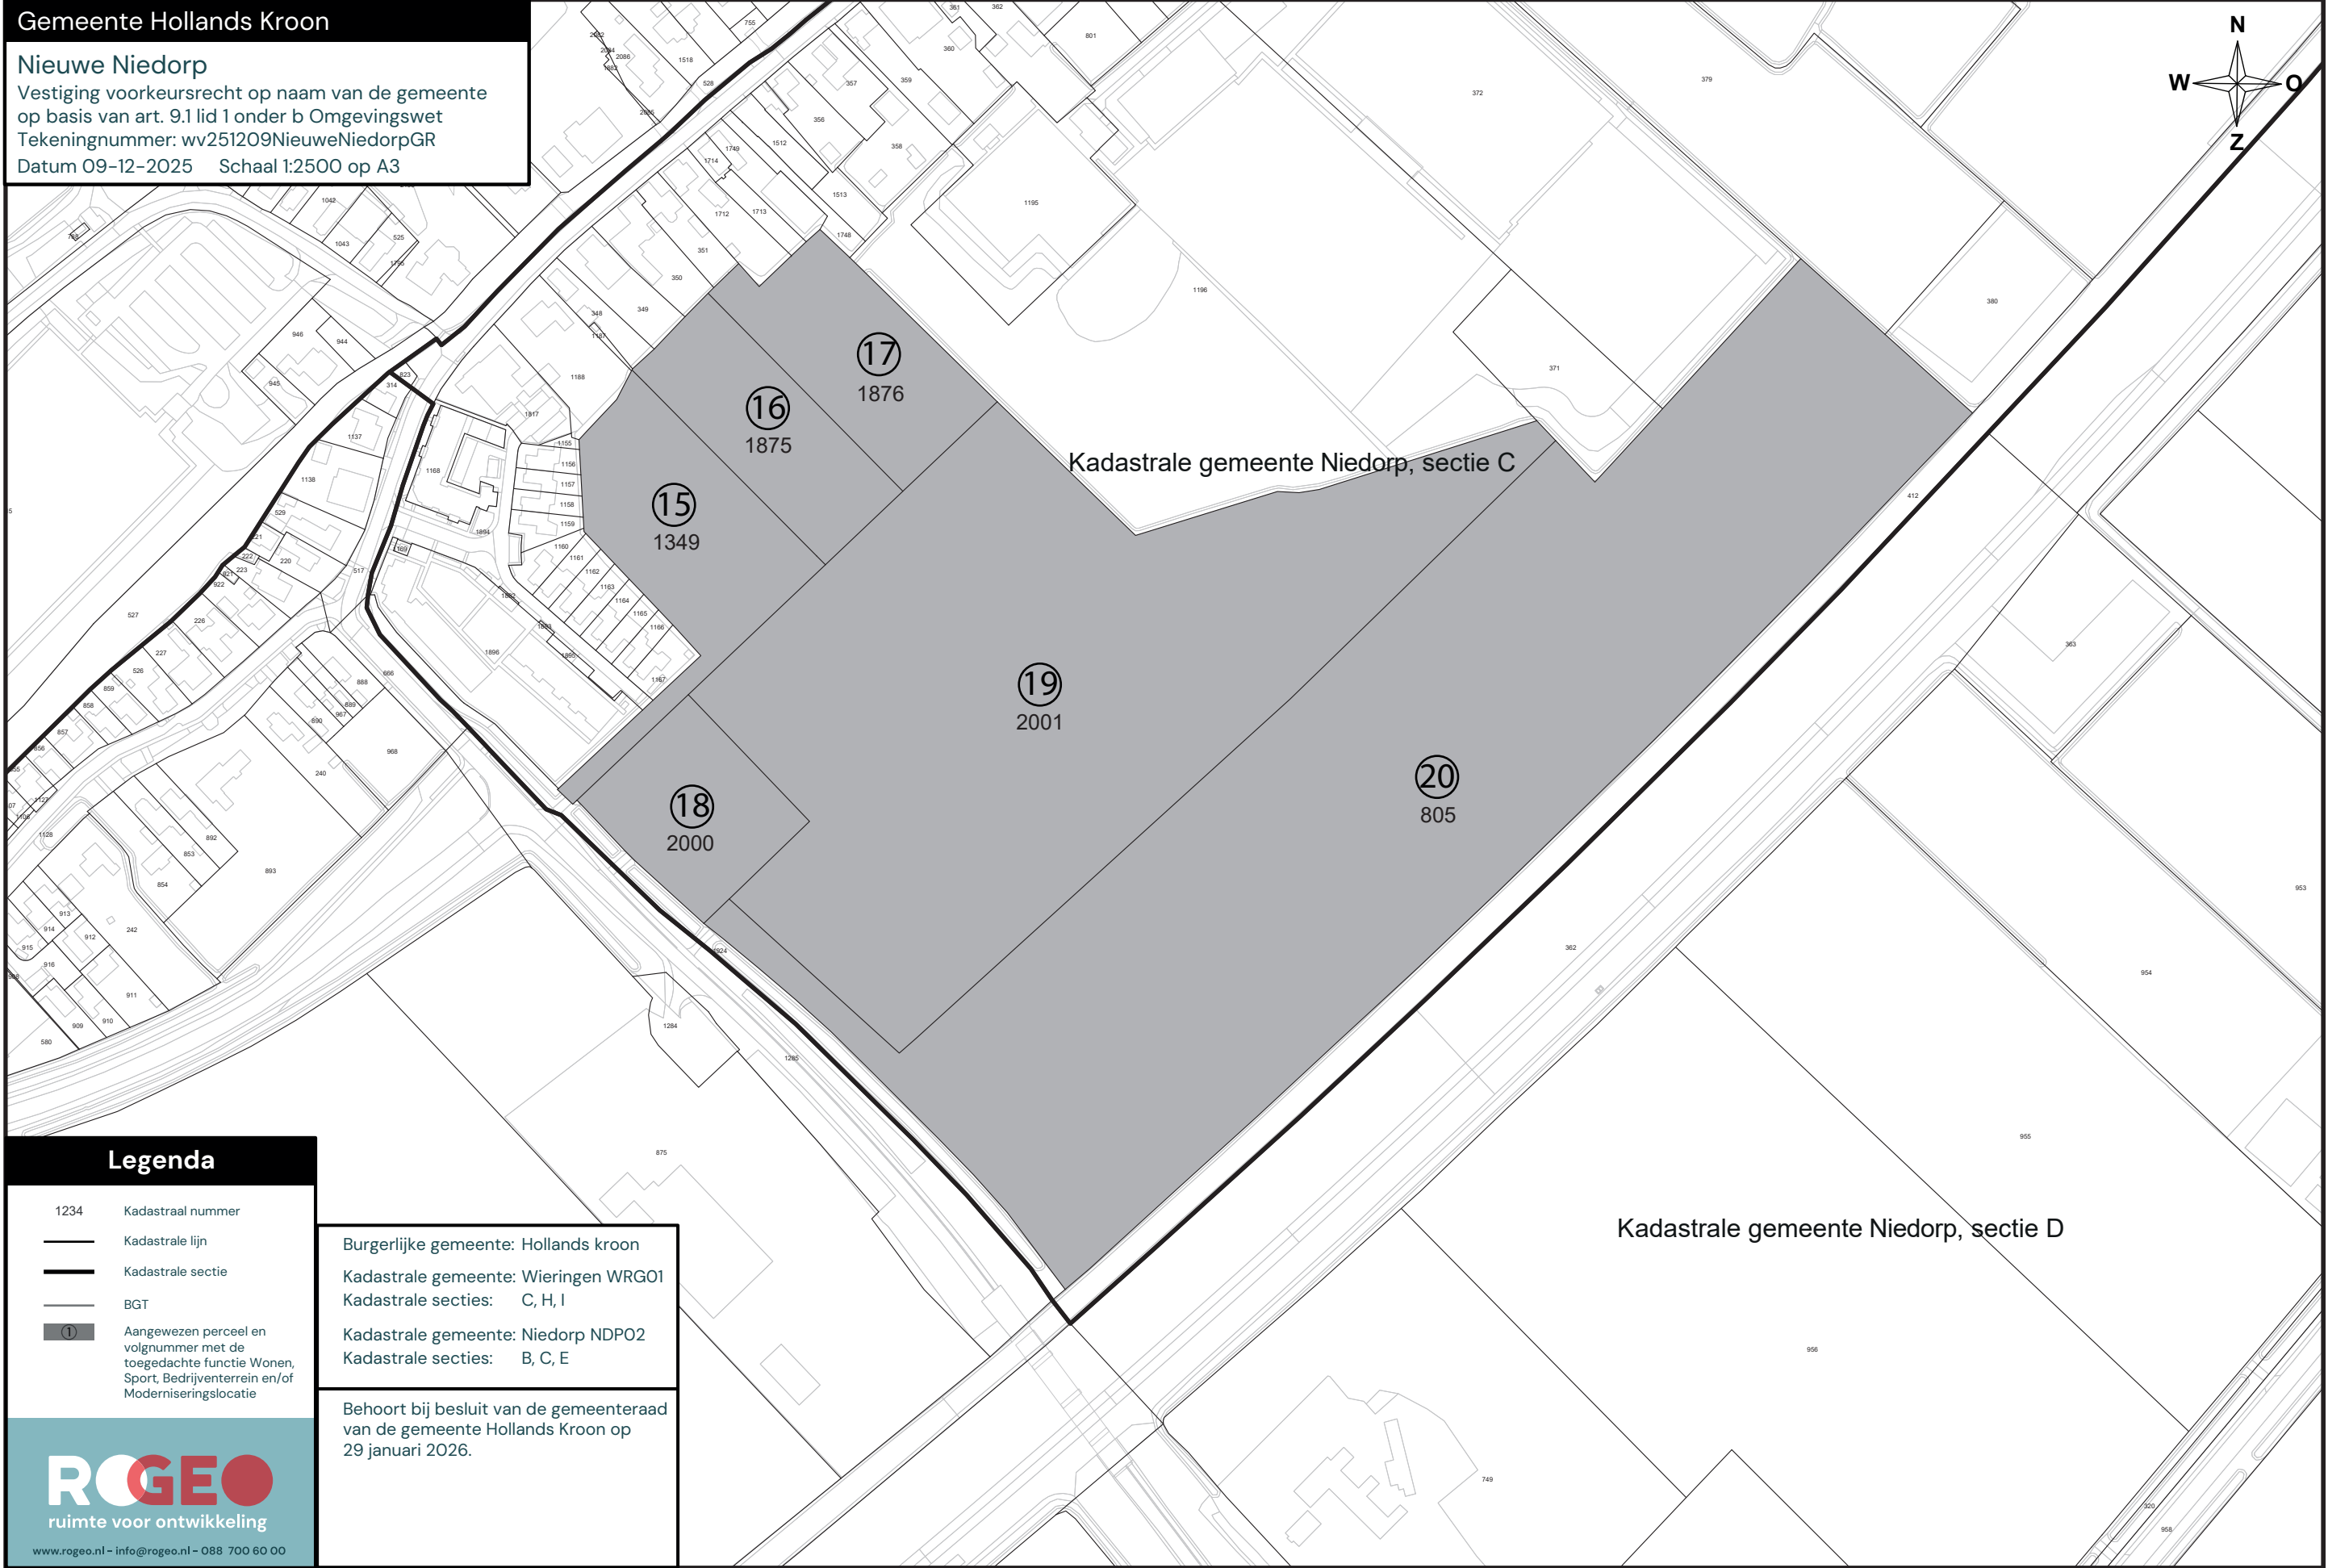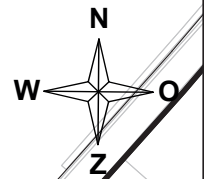

Legenda

- 1234 Kadastraal nummer
- Kadastrale lijn
- Kadastrale sectie
- BGT
- ① Aangewezen perceel en volgnummer met de toegedachte functie Wonen, Sport, Bedrijventerrein en/of Moderniseringslocatie

Burgerlijke gemeente: Hollands kroon

Kadastrale gemeente: Wieringen WRG01

Kadastrale secties: C, H, I

Kadastrale gemeente: Niedorp NDPO2

Kadastrale secties: B, C, E

Behoort bij besluit van de gemeenteraad van de gemeente Hollands Kroon op 29 januari 2026.



www.rogéo.nl – info@rogéo.nl – 088 700 60 00