




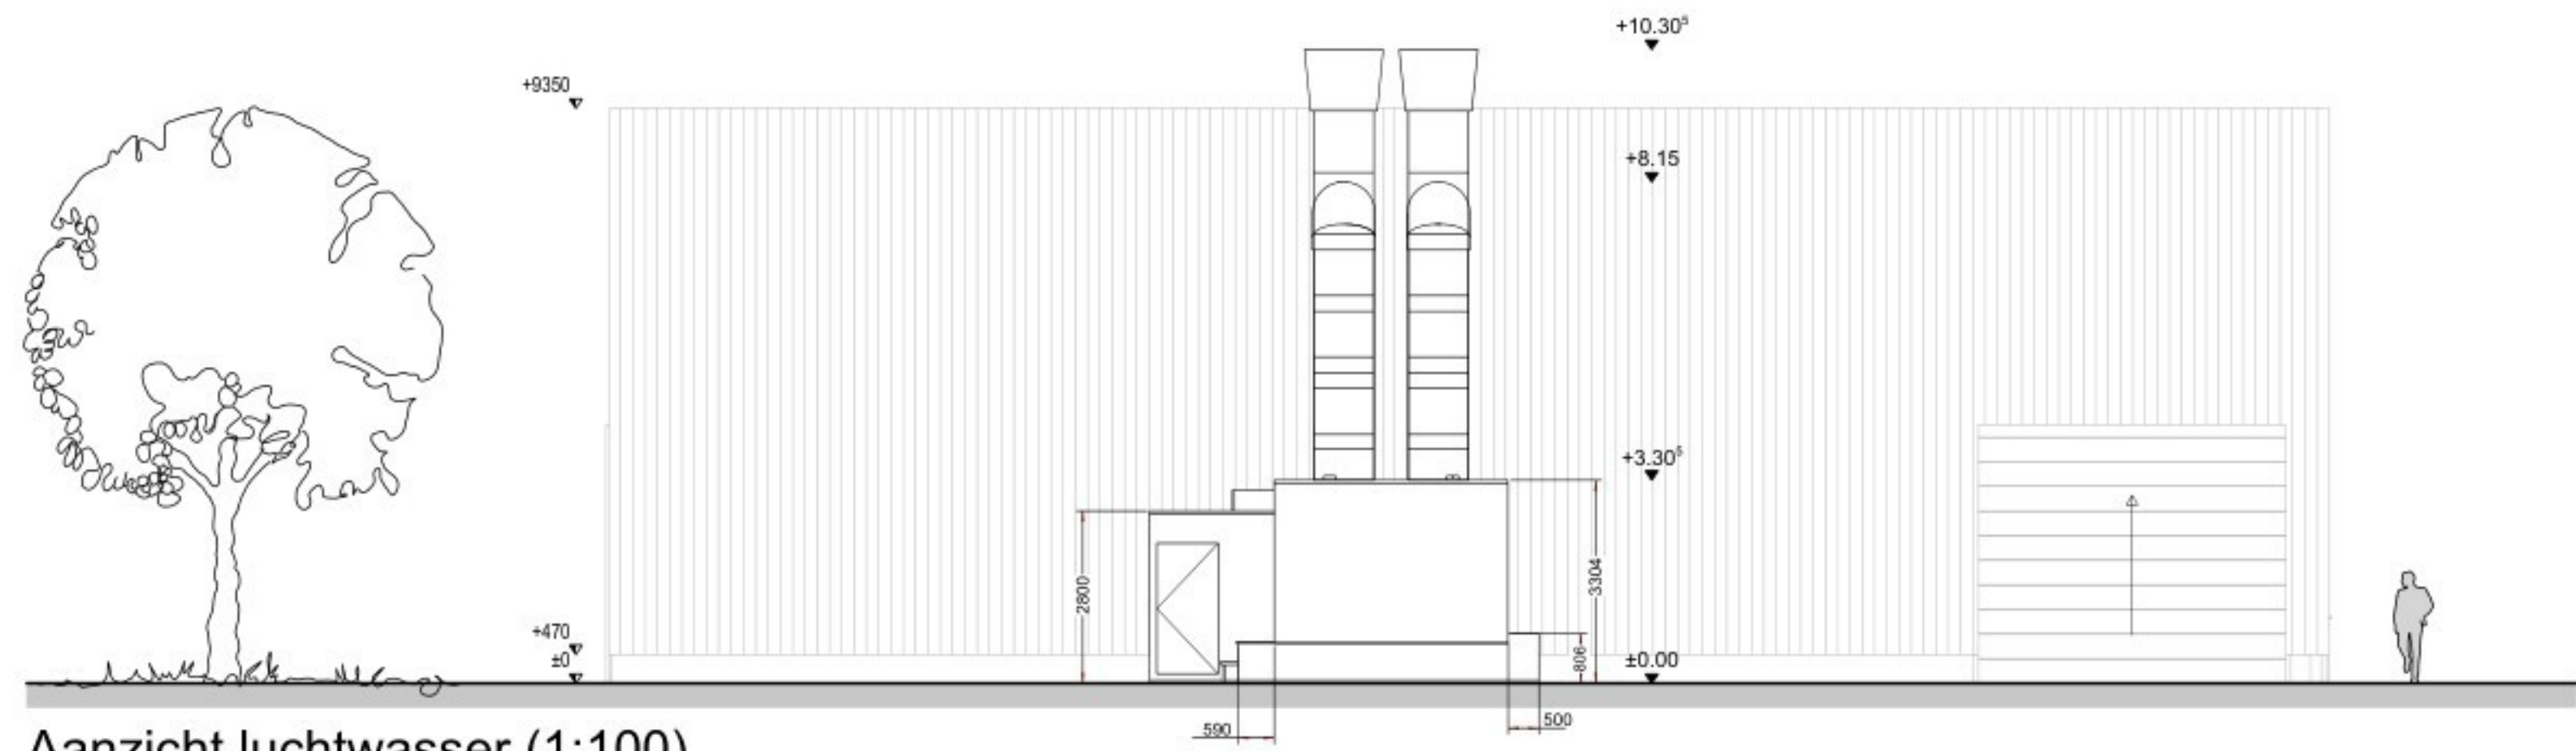


Aanzicht luchtwasser (1:100)

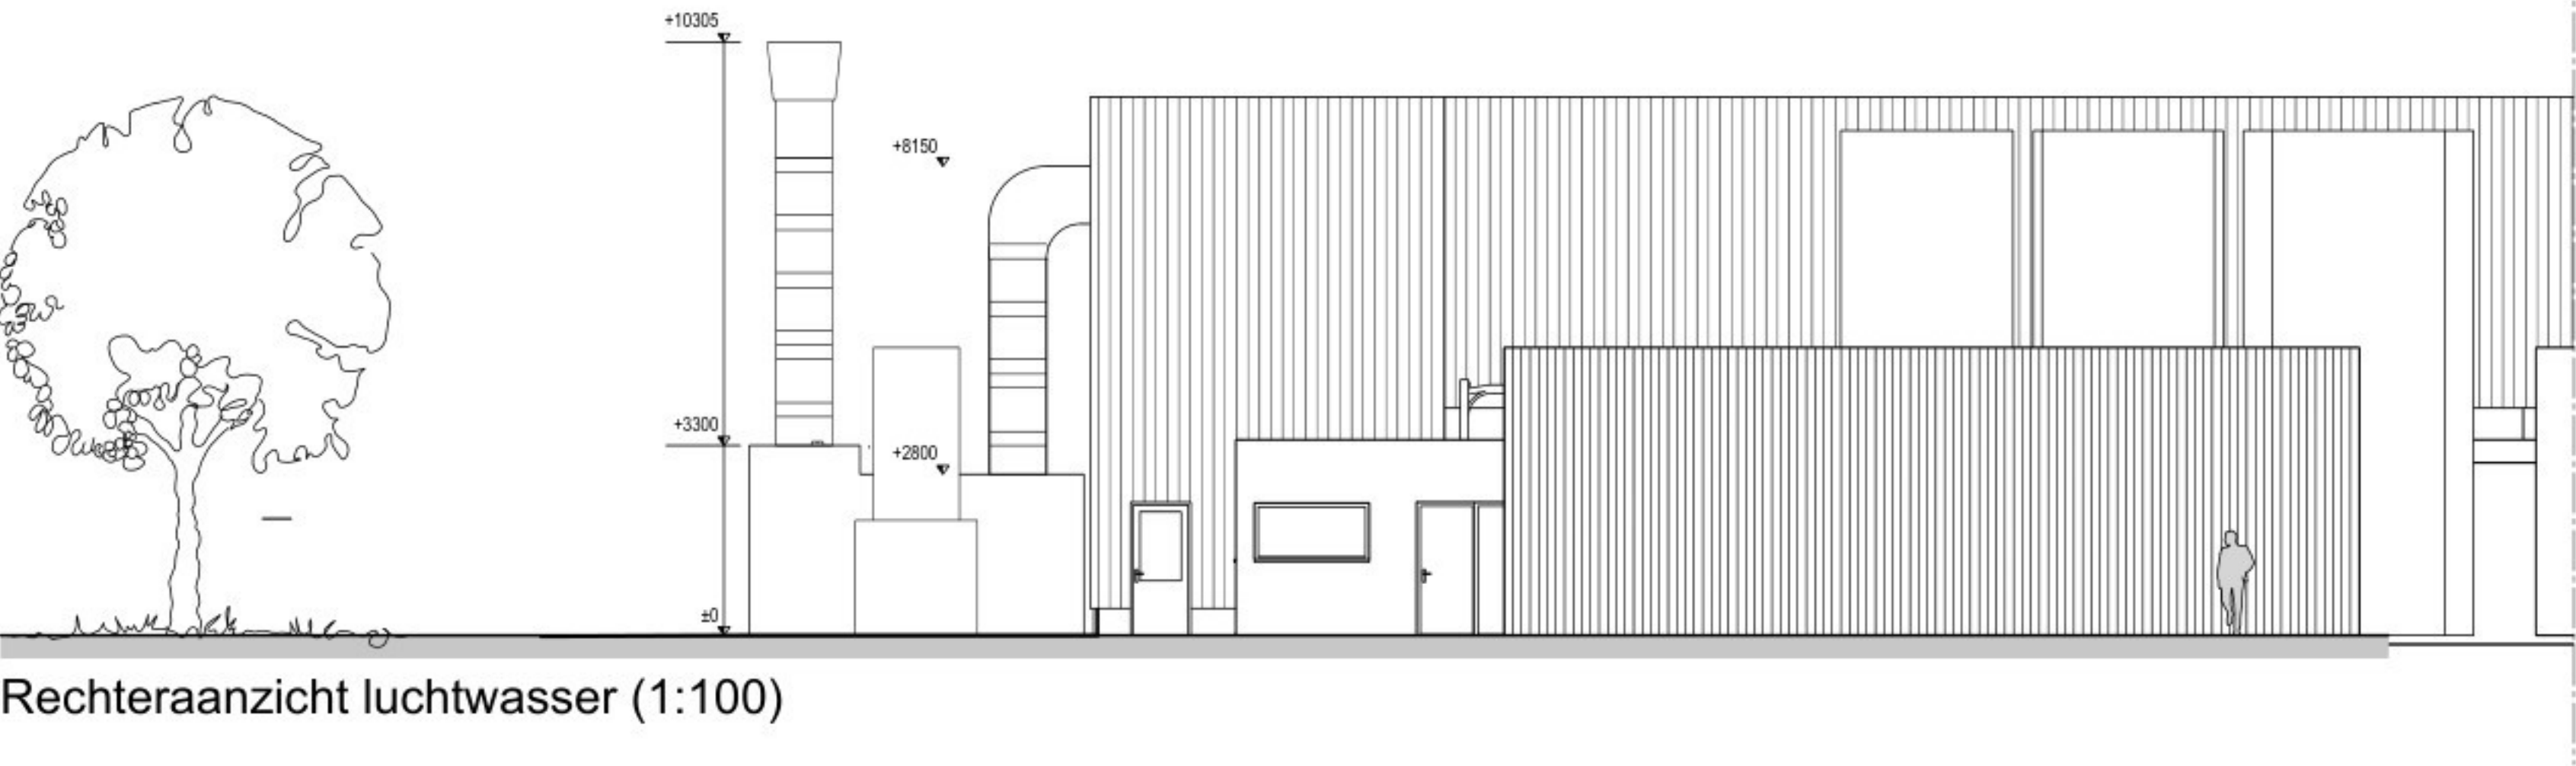

Rechteraanzicht luchtwasser (1:100)

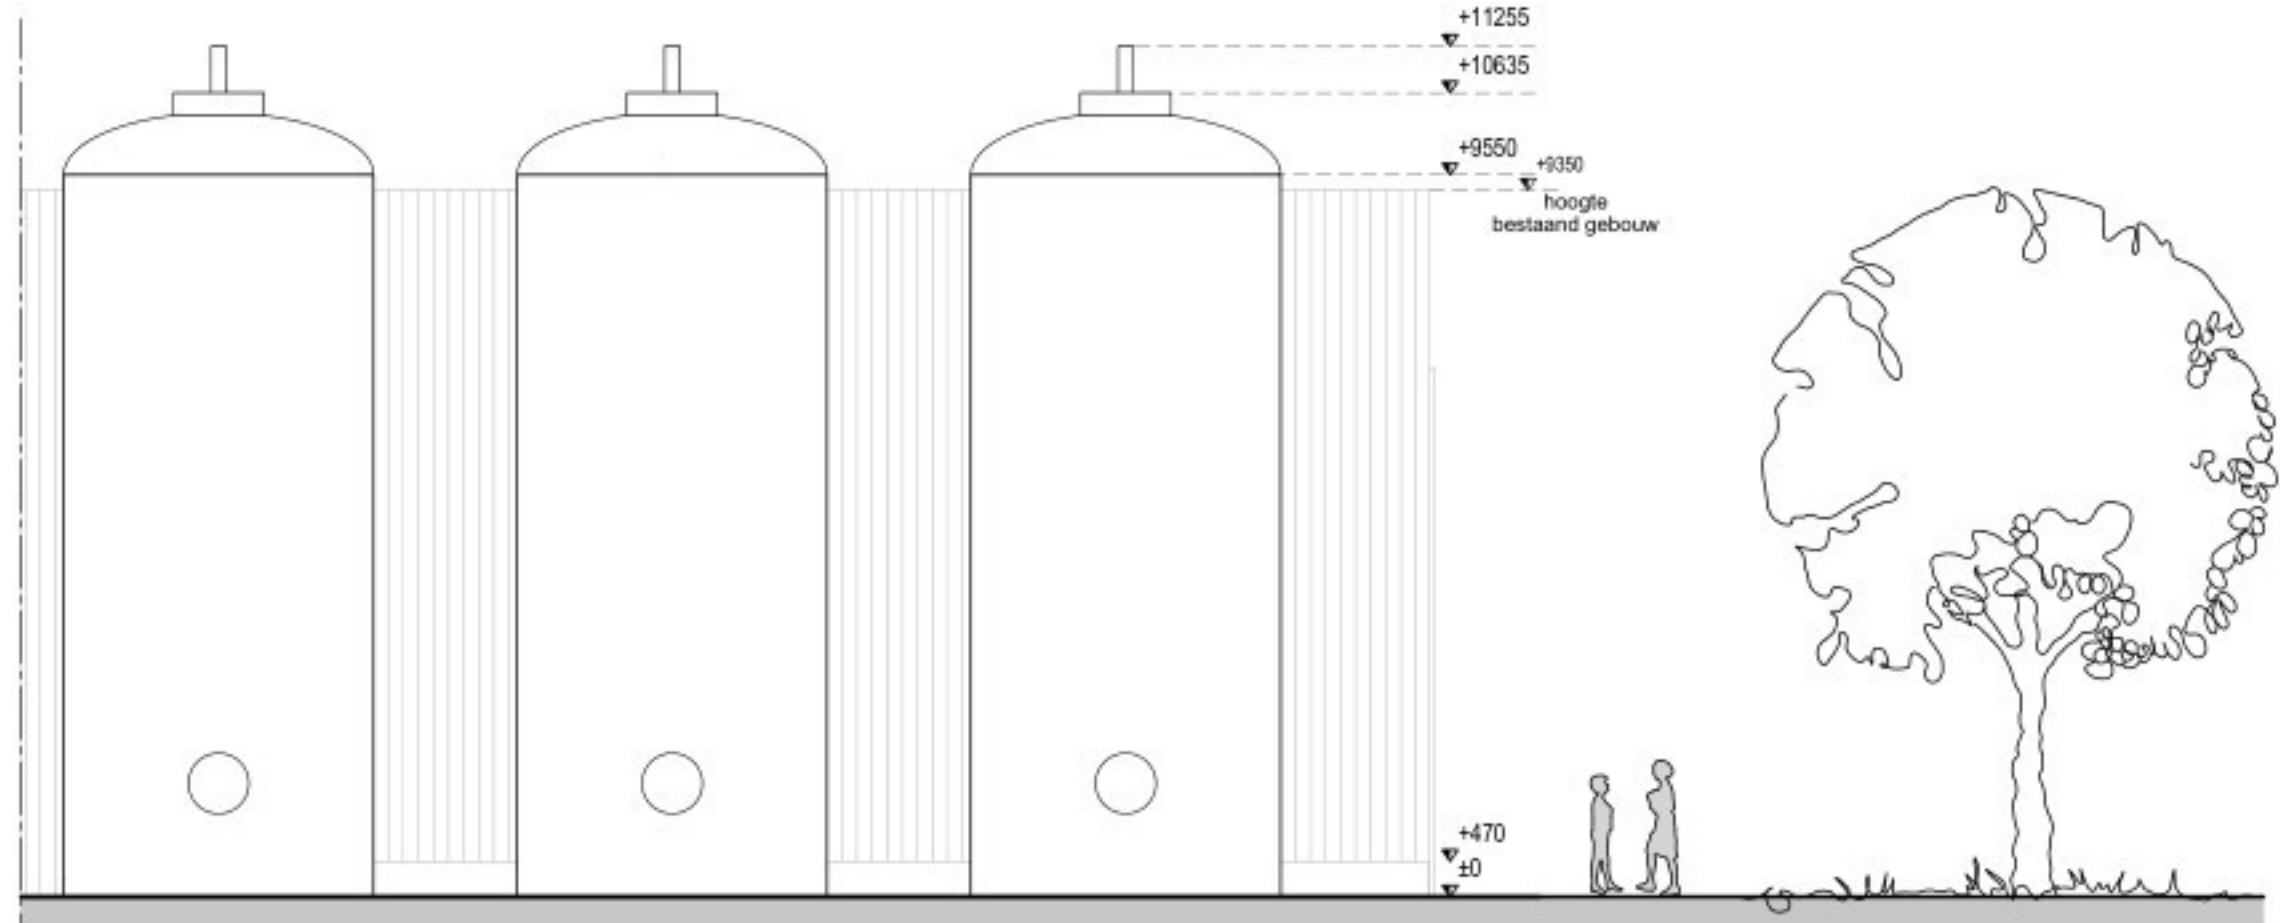

Aanzicht hygiënisatiesilo's (1:100)

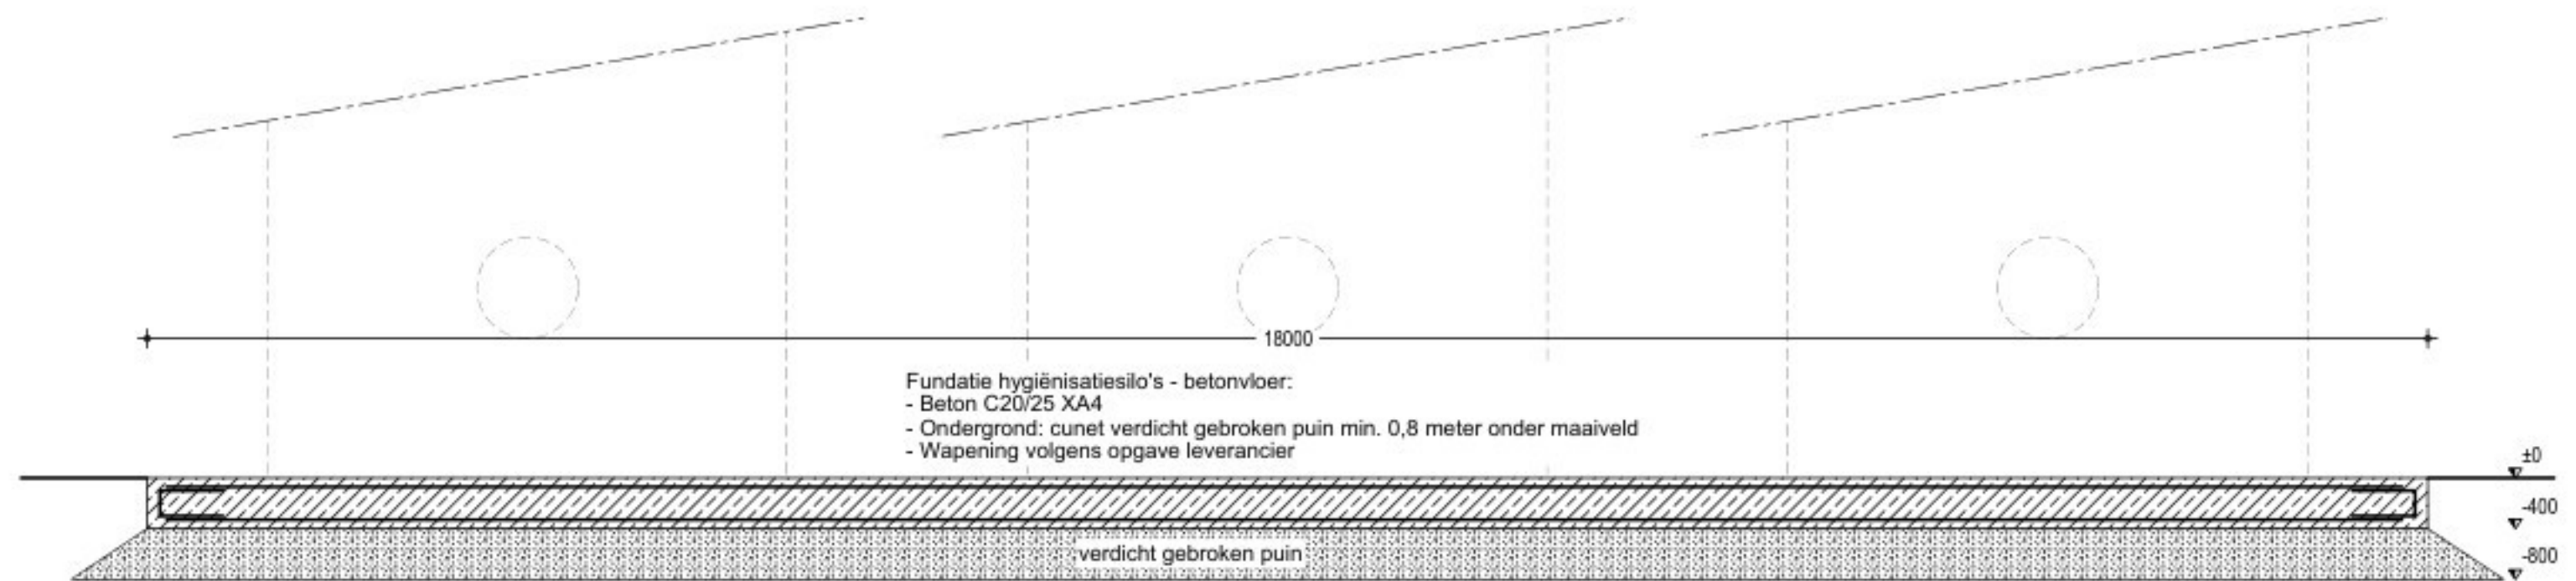


Doorsnede AA (1:50)



Afbeelding luchtwasser



Afbeelding luchtwasser

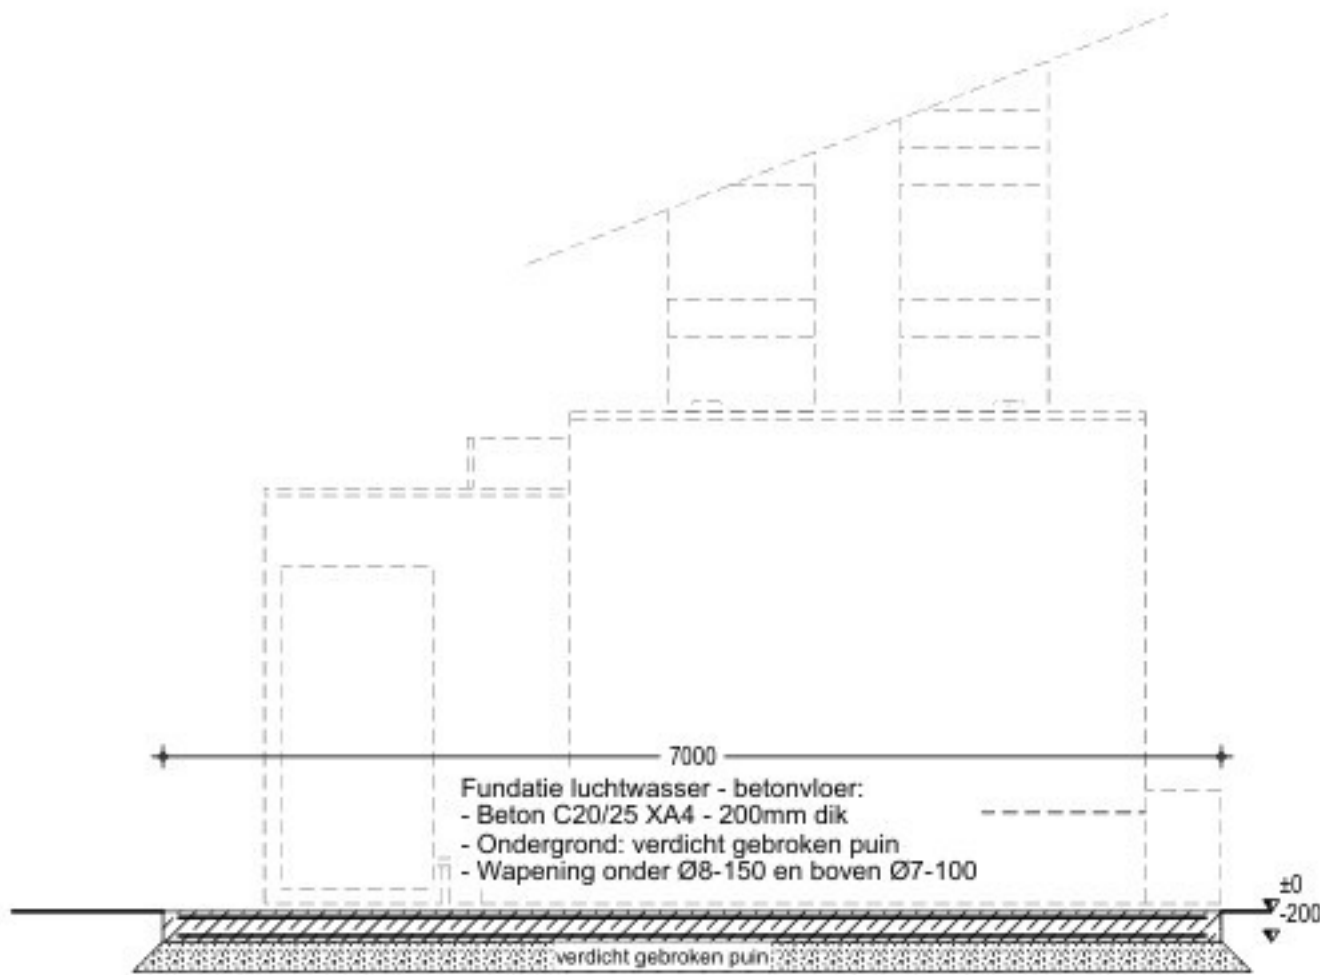


Doorsnede BB (1:50)



Voorbeeld
hygiënisatiesilo



Afbeelding bevestiging
hygiënisatiesilo op betonvloer

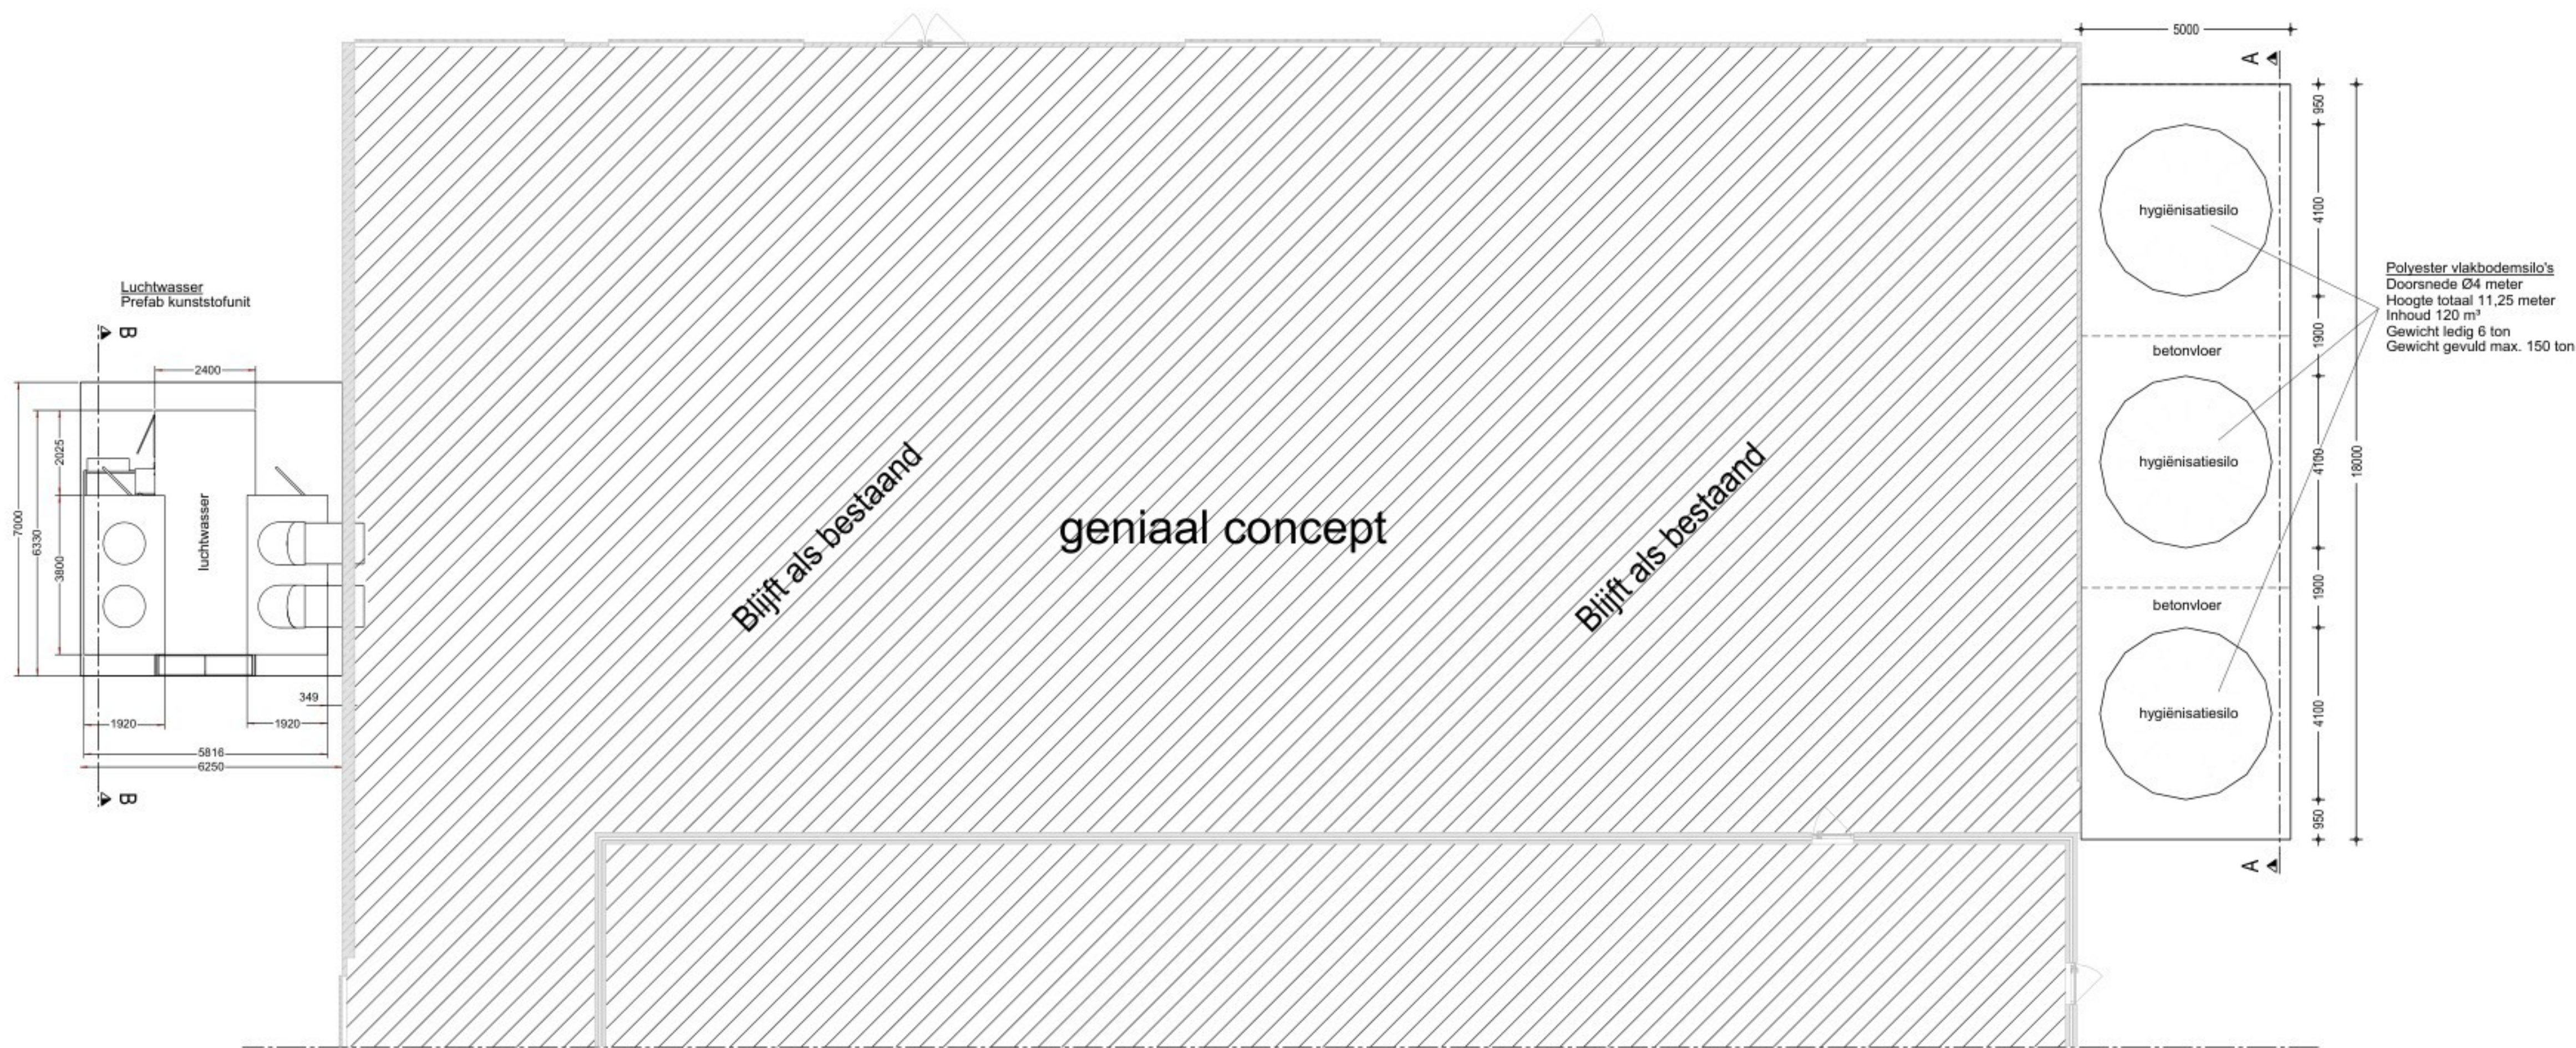

Begane grond (1:100)

Betreft:		Bouwactiviteit (technisch) De bouw van een luchtwasser en hygiëniseringsilo's	
Opdrachtgever:	Groot Zevent Vergisting B.V.	Projectnr.:	2024-124
	Ringweg 28	Tekeningnr.:	B-101
	7156 SH Beltrum	Schaal:	1:100 / 1:50
	0544 - 461825	Formaat:	1050 x 841 mm
		Getekend:	
	@groot-zevent.nl	Datum:	21-11-2025
		Datum gewijzigd:	08-12-2025
Locatie:	Deventer Kunstweg 2a		
	7156 NW Beltrum		



Pit bouwadvies
Voslaan 7
7156 NN Beltrum
0544 - 725825
info@pitbouwadvies.nl
www.pitbouwadvies.nl



Tekeningen en schakelen van Pitbouwadvies zijn gemaakt op basis van de meest actuele kennis en ervaringen uit onderzoek en praktijk.
Pitbouwadvies is niet aansprakelijk voor schade die voortvloeit uit het gebruik van deze tekeningen en schakelen.

© Copyright Pit bouwadvies