

NOTES:

- 1) Alle Abmessungen in Millimeter.
Auf der Zeichnung darf nicht gemessen werden.
- 2) Dimensional tolerances:
Radius: Nominal average radius (Rnom) = $\pm 35\text{mm}$ from theoretical Rmax.
Circularity: $\pm 25\text{mm}$ measured from Rnom.
finished top level of coping !
coping: $\pm 2\text{mm}$.
horizontal coping level variation: $\pm 5\text{mm}$ from average finished top level.

FÜHRUNG
FÜR PRÜFUNG

Copyright © A-CONSULT T.A.S.
This drawing is the property of A-CONSULT T.A.S. and is not to be copied, reproduced or distributed in whole or in part without the written permission of A-CONSULT T.A.S. The information contained herein is for the use of the client only and is not to be used for any other purpose without the written permission of A-CONSULT T.A.S.

ISSUE	DESCRIPTION	DATE	INIT.
A	ERSTE VERSION	05.01.2015	P

A-CONSULT

A-CONSULT GmbH
Werner-von-Siemens-Str. 8
24617 Schleswig
TEL +49 (0)461 8550940
FAX +49 (0)461 8550942
INTERNET www.aconsult.dk
E-MAIL info@aconsult.dk


BAUWERK:
AGRI-TANK
N5000/39+1B/2
GÜLLEBEHALTER

KLIENT:
SILOBOUW_B.V.


BAUTEIL:
BEHÄLTER-DRAUFSICHT

GEZEICHNET: KONTROLLIERT: MASSSTAB (A3):
P
PROJEKT NR.: 33XXXX
DATUM: 05.01.2015
STAND: 00
PLAN NR.: AG33xxx-BD
INDEX: A

N 5000 38+1B/2
 Ø SOHLE = 27,30 m
 Ø BEHÄLTER = 26,46 m

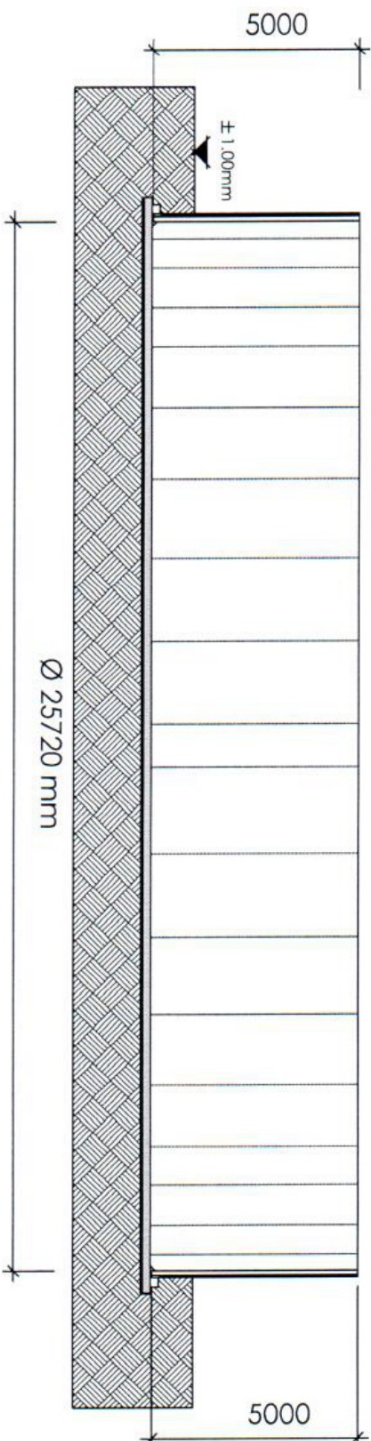

Schnitt Güllebehälter

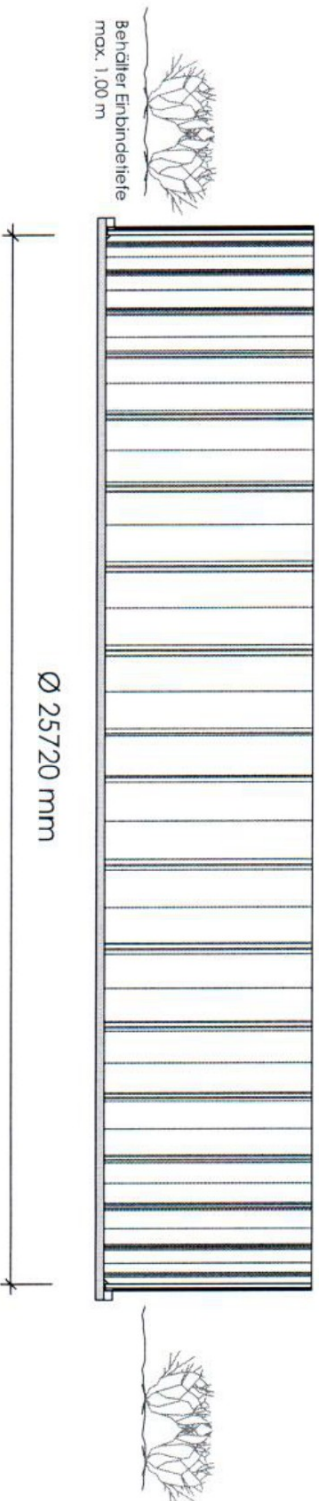

Ansicht Güllebehälter

NOTES:

1) Alle Abmessungen in Millimeter.
 Auf der Zeichnung darf nicht gemessen werden. Die Maße sind verantwortlich von der Bauleitung zu kontrollieren.

FÜR PRÜFUNG

Copyright © ACONSULT AG
 This drawing is based on the condition that it may not be copied, reproduced or
 transmitted in any form or by any means, electronic or mechanical, including
 photocopying, recording, or by any information storage and retrieval system, without
 the written permission of ACONSULT AG.

ISSUE	DESCRIPTION	DATE	INIT.
A	ERSTE VERSION	06.03.2015	P

A · CONSULT

ACONSULT GmbH Werner-von-Siemens-Str. 8 24837 Schleswig TEL. +49 (0)4621 8550940 FAX +49 (0)4621 85509420 Internet: www.aconsult-germany.de E-Mail: aconsult@vsn.de	BAUWERK: AGRI-TANK N5000/38+1B/2 GÜLLEBEHÄLTER	KLIENT: SILBOUW_B.V.	BAUTEIL:
GEZEICHNET: KONTROLLIERT: MASSSTAB (A3): 1:125	PROJEKT NR.: DATUM: STAND: xxxxxx 06.03.2015 00	PLAN NR.: INDEX: AG33xxxx-BSA A	

Toelichting grondslagen

In dit document kunt u secties vinden die onleesbaar zijn gemaakt. Deze informatie is achterwege gelaten op basis van de Wet open overheid (Woo). De letter die hierbij is vermeld correspondeert met de bijbehorende grondslag in onderstaand overzicht.

J Art. 5.1 lid 2 sub e

Het belang van de openbaarmaking van deze informatie weegt niet op tegen het belang van de eerbiediging van de persoonlijke levenssfeer van betrokkenen