
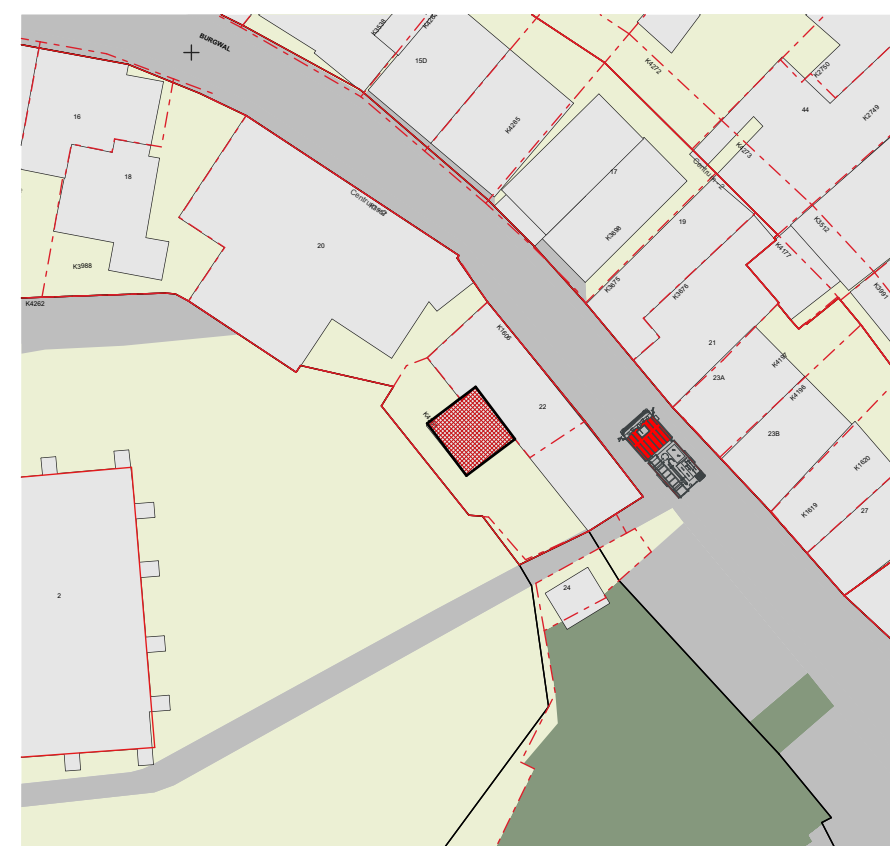
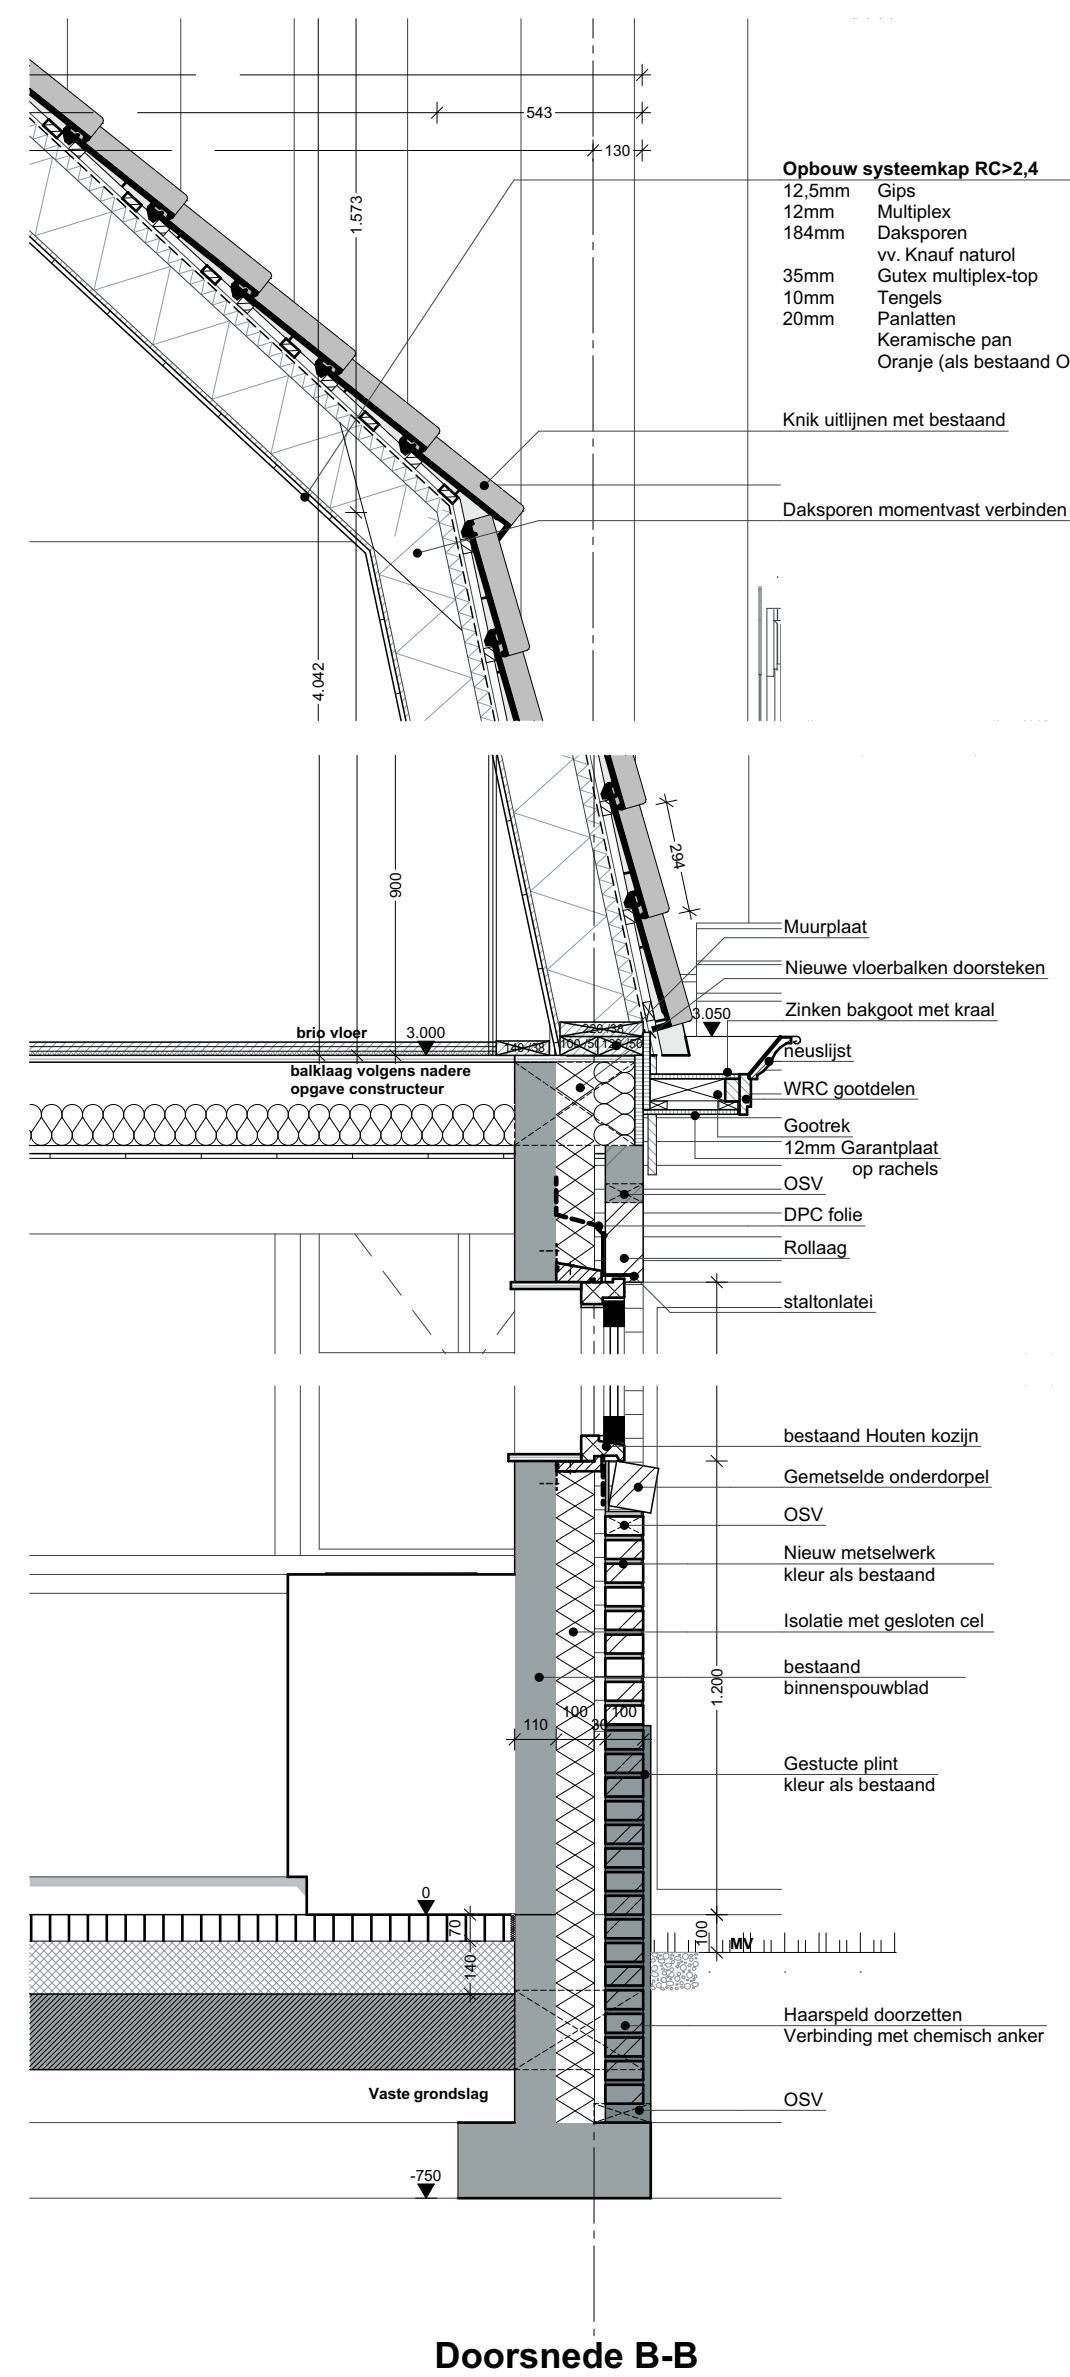
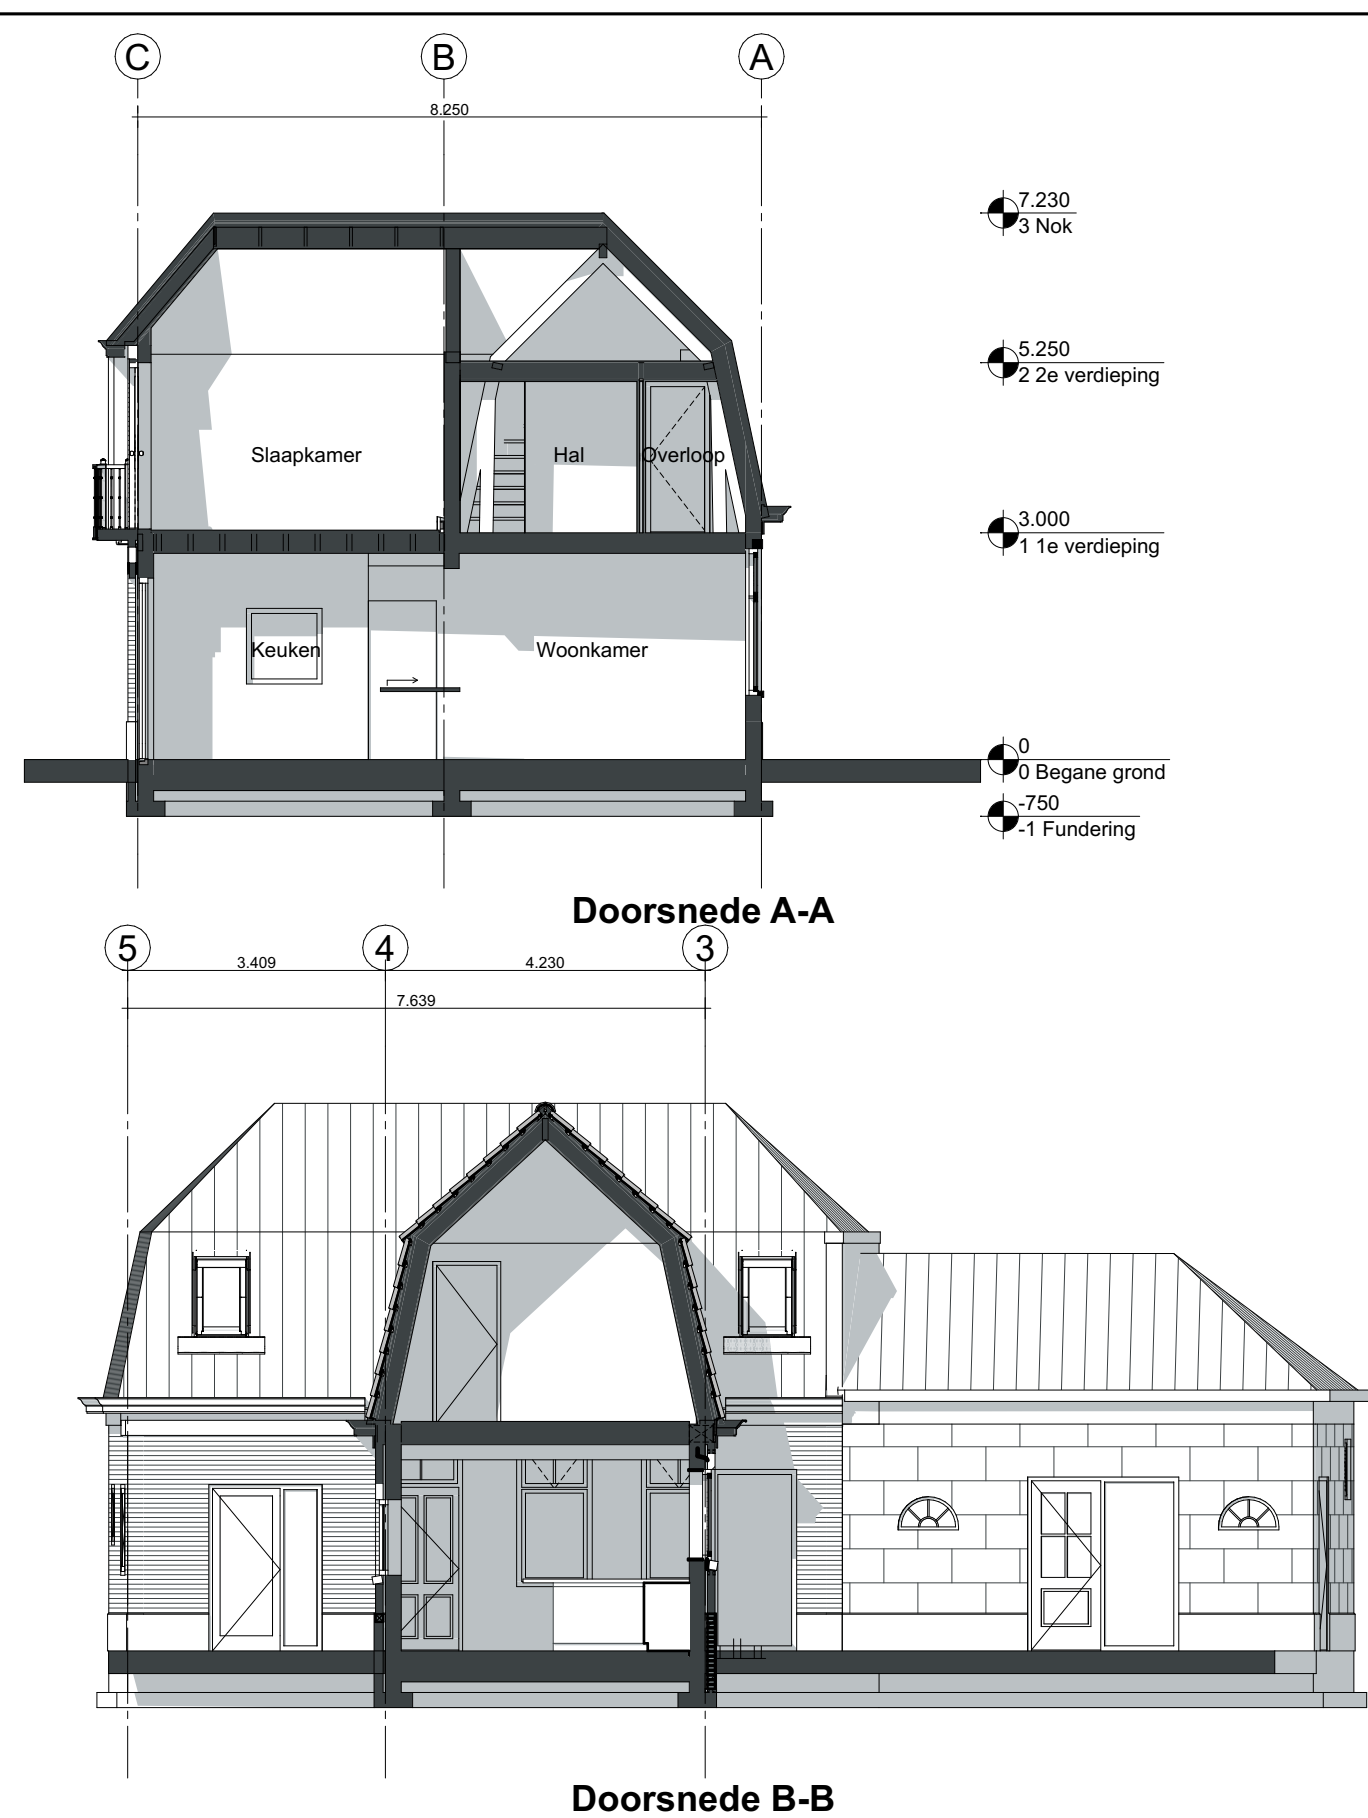


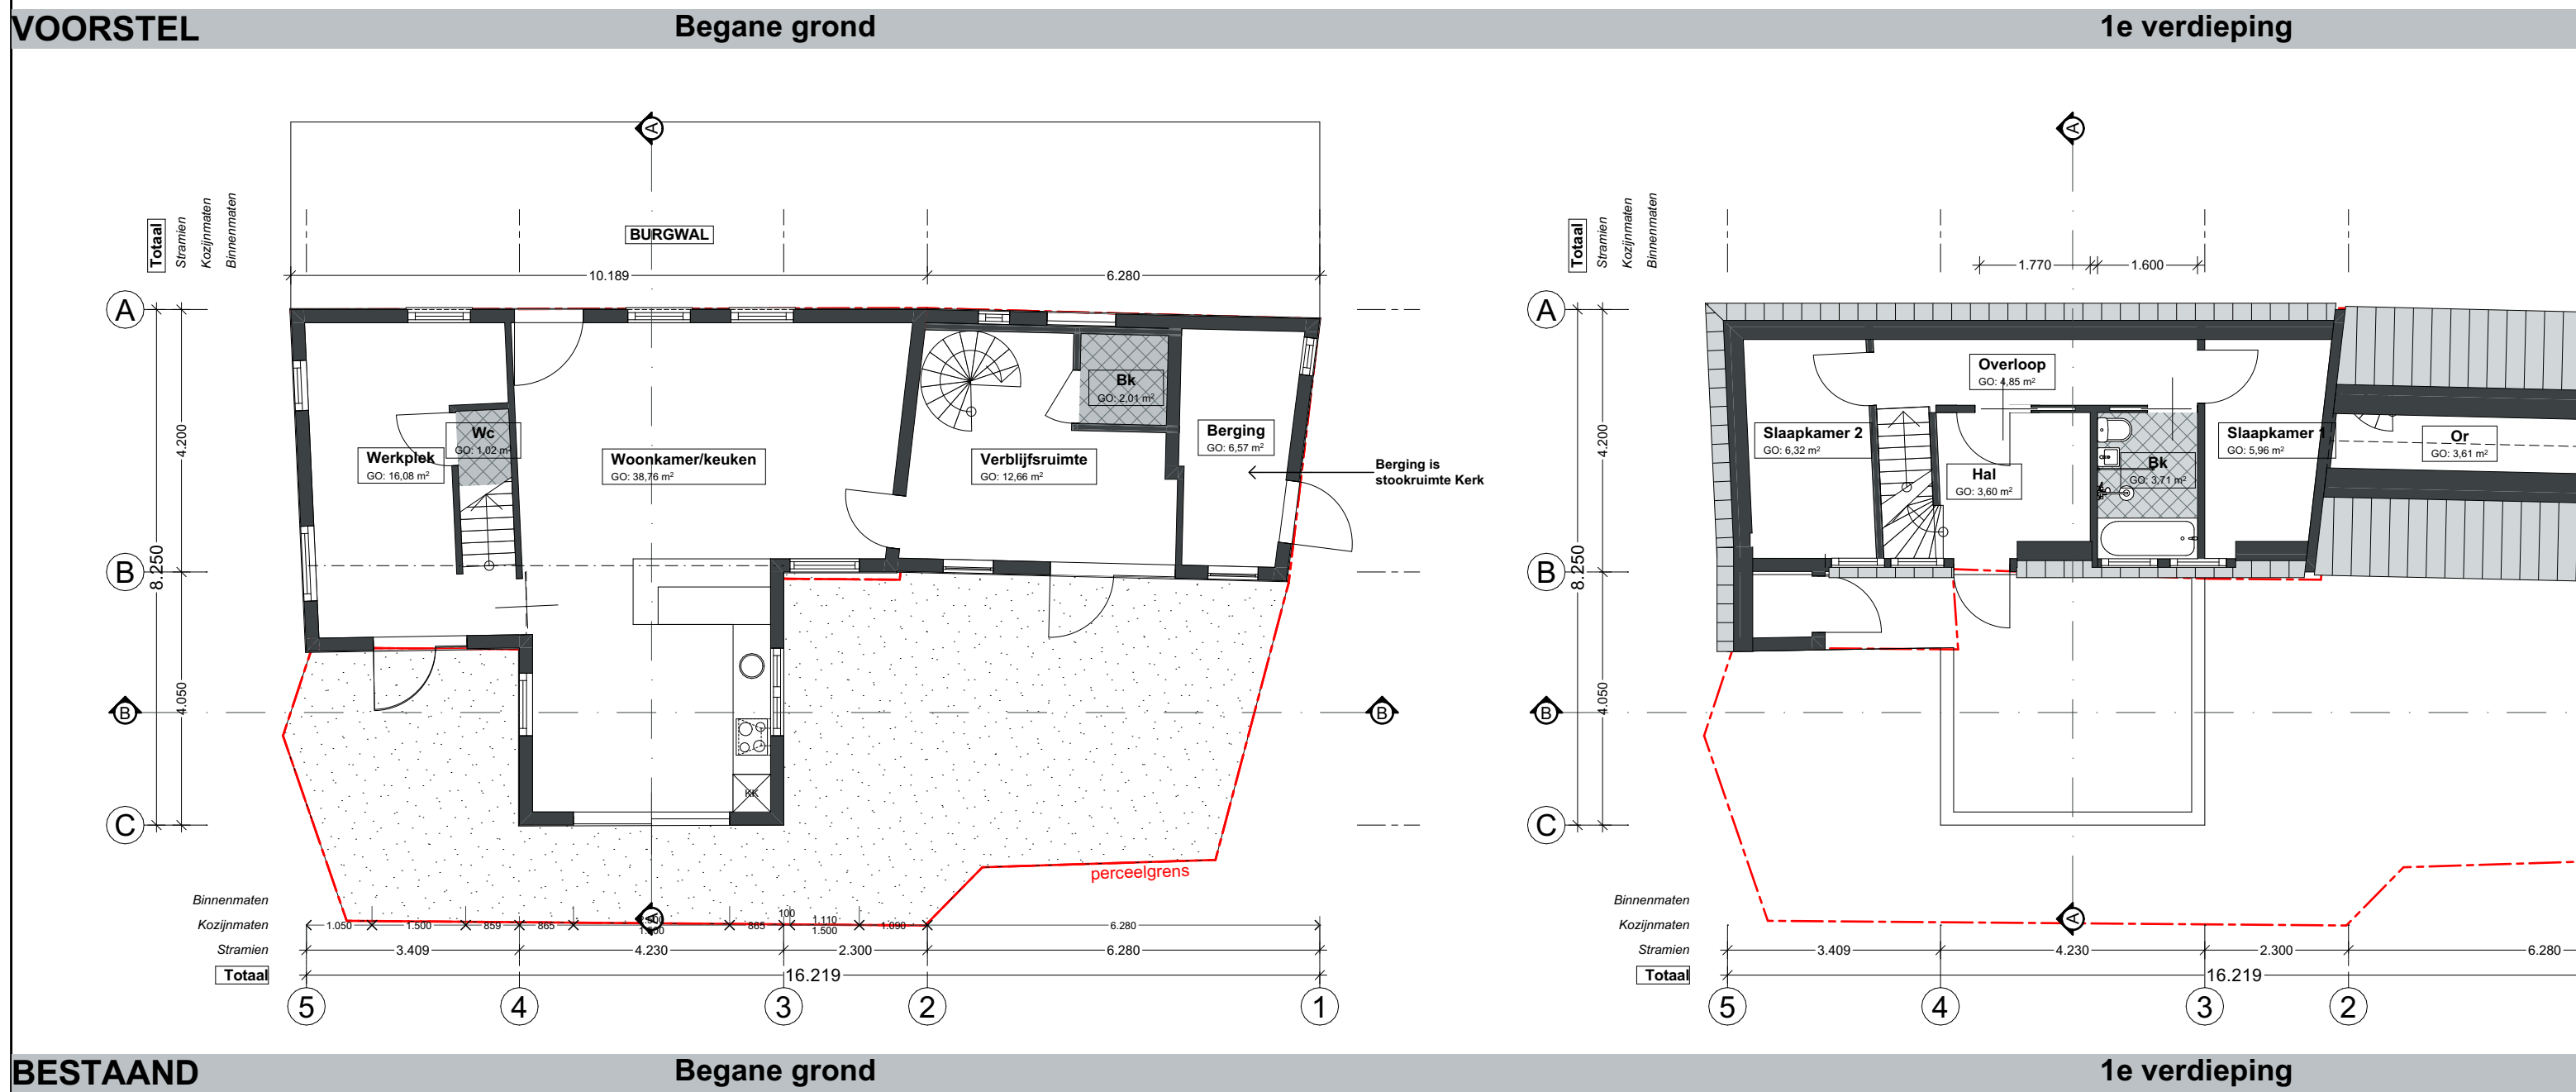

Oppervlakte bestaand			
Naam	Categorie	GO.	VG.
Begane grond			
Bik	Badruimte	2,01	0,00
Wc	Toiletruimte	1,02	0,00
Woonkamer/keuken	Verbufruimte	38,76	38,76
Berging	Bergruimte	6,57	0,00
Verbufruimte	Verbufruimte	12,66	12,66
Werkplek	Verbufruimte	16,08	16,08
1e verdieping			
Slaapkamer 1	Verbufruimte	5,96	5,96
Overloop	Verkeersruimte	4,85	0,00
Hal	Verbufruimte	3,60	0,00
Or	Onbenoemde ruimte	3,61	0,00
Slaapkamer 2	Verbufruimte	6,32	6,32
		101,43 m²	79,78 m²

Opervlakte nieuw			
Naam	Categorie	GO.	VG.
<i>Begane grond</i>			
Bk	Badruiimte	2,01	0,00
Wc	Toiletruimte	1,02	0,00
Woonkamer/keuken	Verblijfsruimte	38,76	38,76
Berging	Begruiimte	6,57	0,00
Verblijfsruimte	Verblijfsruimte	12,66	12,66
Werkplek	Verblijfsruimte	13,59	13,59
<i>1e verdieping</i>			
Berging	Begruiimte	5,92	0,00
Overloop	Verkeersruimte	4,85	0,00
Bk	Badruiimte	3,71	0,00
Slapkamer 1	Verblijfsruimte	5,96	5,96
Slapkamer 3	Verblijfsruimte	14,25	12,18
Or	Onbenedemde ruimte	3,61	0,00
Slapkamer 2	Verblijfsruimte	6,32	6,32
		119,22 m²	89,47 m²

Gemeente Texel **.txl**

Behoort bij besluit van
Burgemeester en Wethouders van Texel,
zaaknummer: 3795583
kenmerk document: Bijlage 1/2
namens de burgemeester en wethouders van Texel,

de heer R.J. Nieuwenhuijzen
wnd. teamleider Vergunningen, Toezicht & Handhaving



Achtergevel

**Architectenburo
VEEGER**

DC

Project:	- Verbouw Woonhuis			Opdrachtgever:		Werk:	2504
	- Burgwal 22						
Onderdeel:	Ontwerptekening Totaal			Datum	Getekend	Schaal	1:100, 1:1, 1:500, 1:200, 1:1000
	Voorgevel - Burgwal, Rechtegevel - Linkergevel, ZW - gevel, Doornede A-A, Doornede B-B, Begane grond - 1e verdieping, Kruiswoning, Achtergevel, Inhoud, Opvallende nieuw, LIGFONN, Situatie, Opvallende bestaand			29-09-2025	B8		20.3
	www.veegeetertel.nl info@veegeetertel.nl 0222-314037			Koergerstraat 43		1791 EP Den Burg	Kvk 57351570

Deze tekening mag zonder onze schriftelijke toestemming niet worden gekopieerd, gereproduceerd, aan derden ter inzage gegeven of voor namaak t/h derden worden gebruikt.