


1:100


Doorsnede B-B

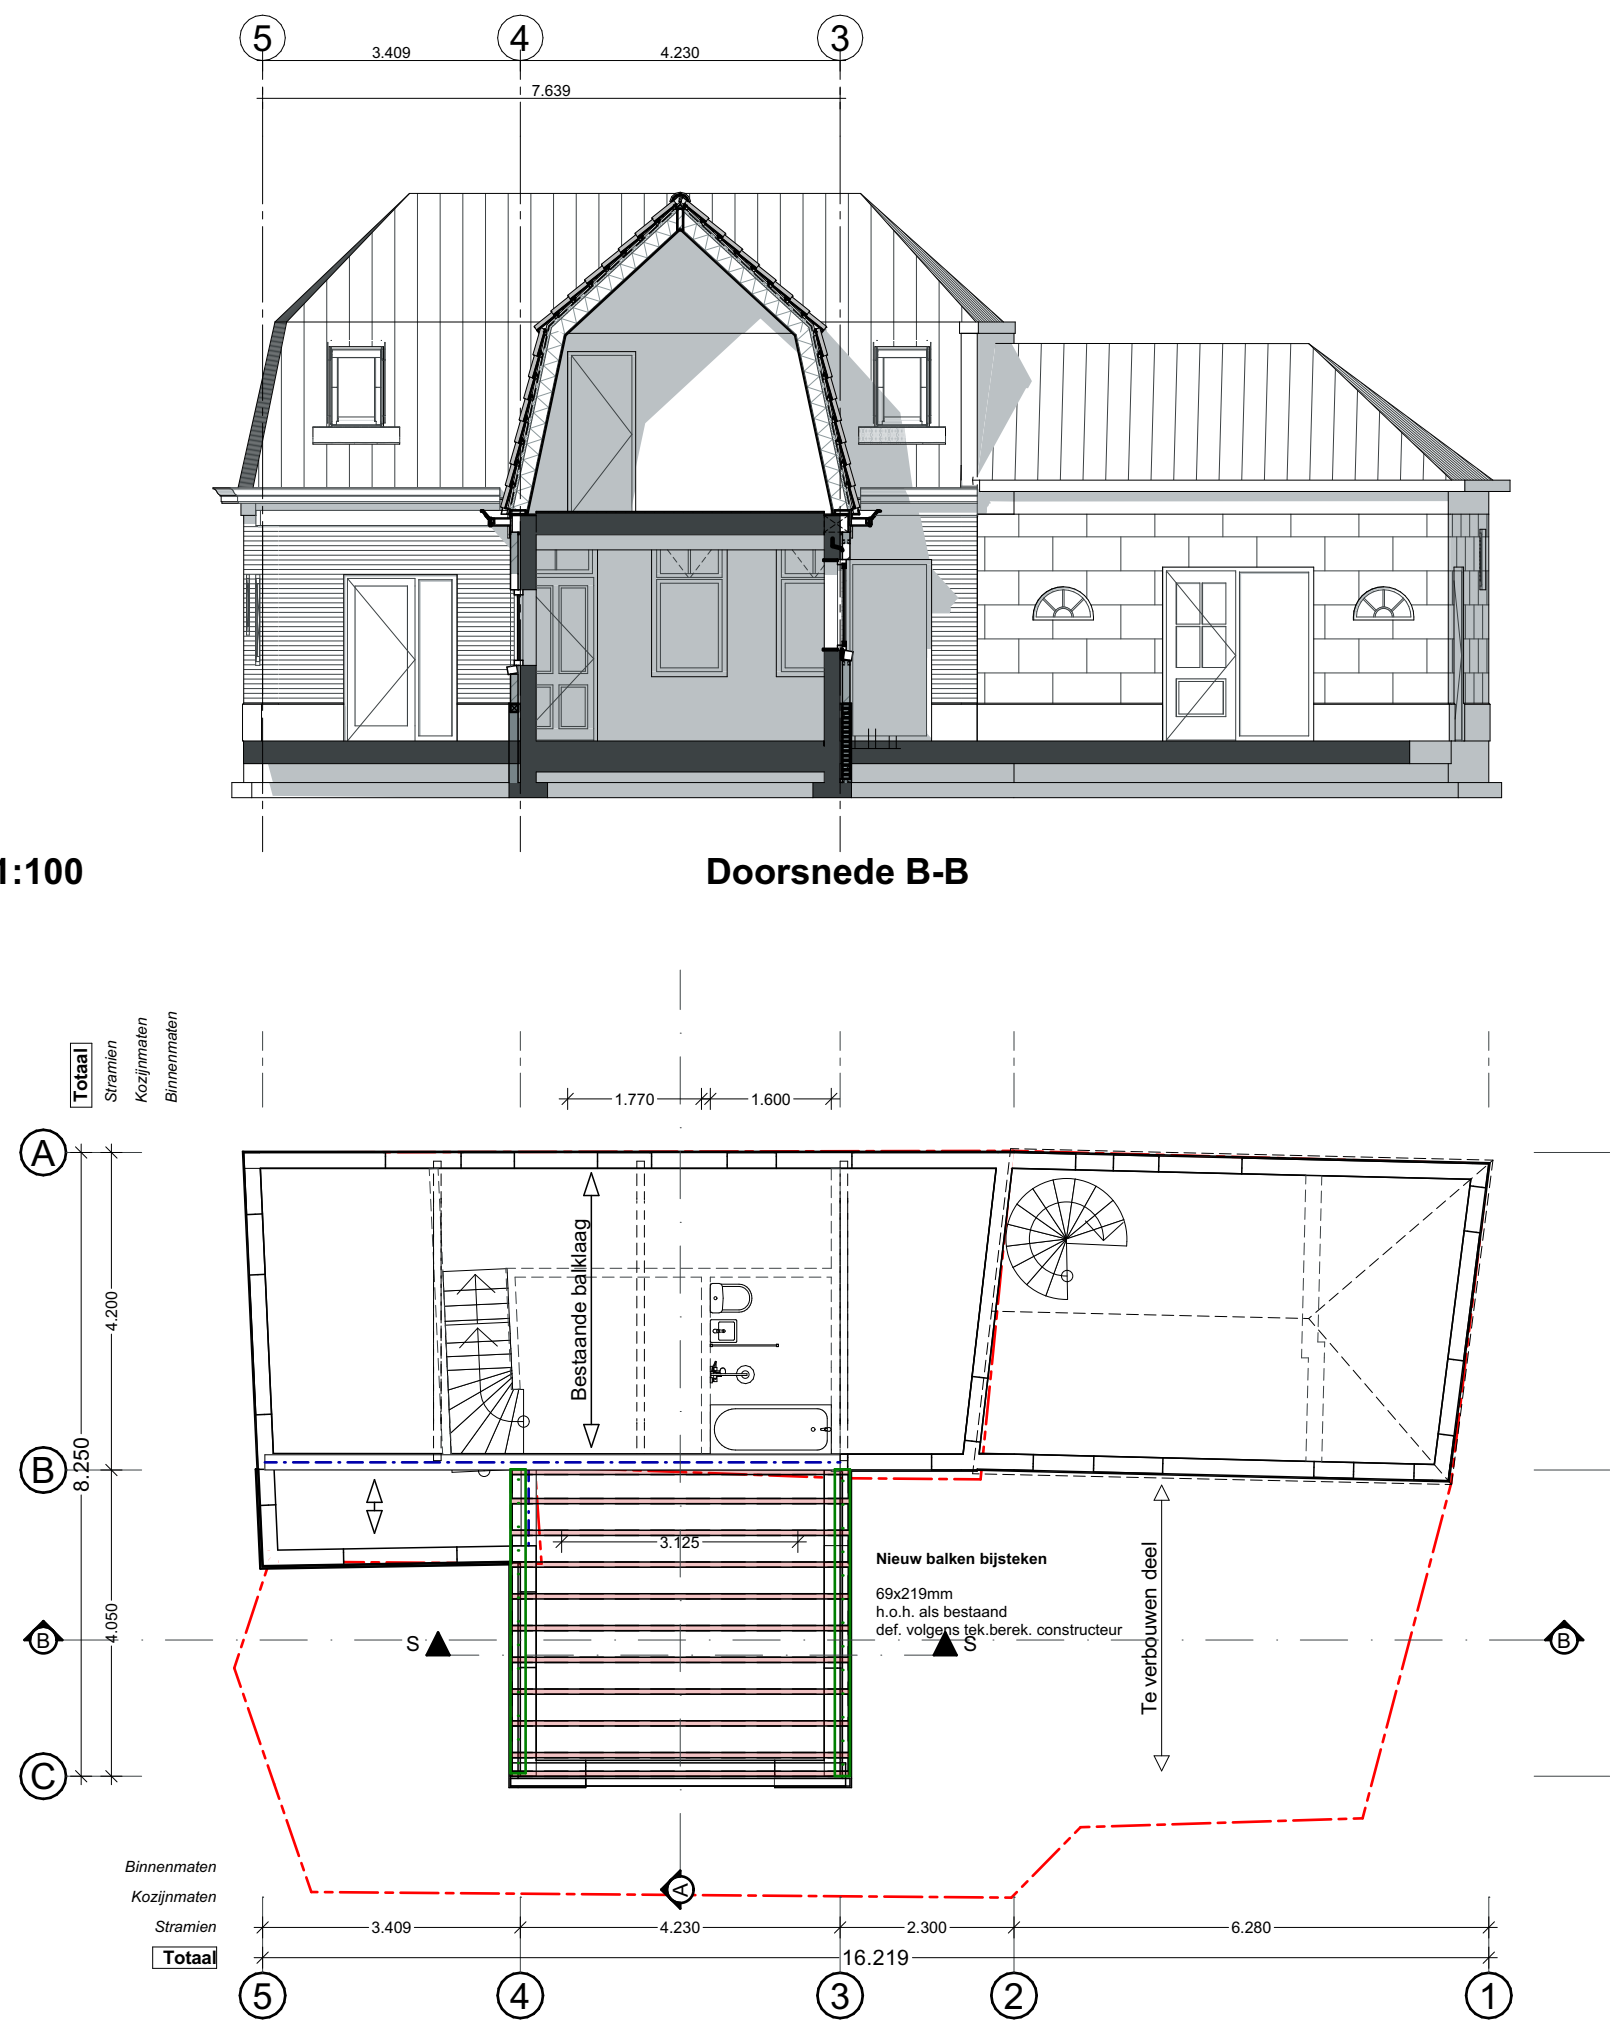

1e verdieping

Gemeente Texel .txl


Behoort bij besluit van
Burgemeester en Wethouders van Texel,
zaaknummer: 201600000
kenmerk document: Bijlage 22
namens de burgemeester en wethouders van Texel,
de heer R.J. Nieuwenhuijzen
wnd. teamleider Vergunningen, Toezicht & Handhaving

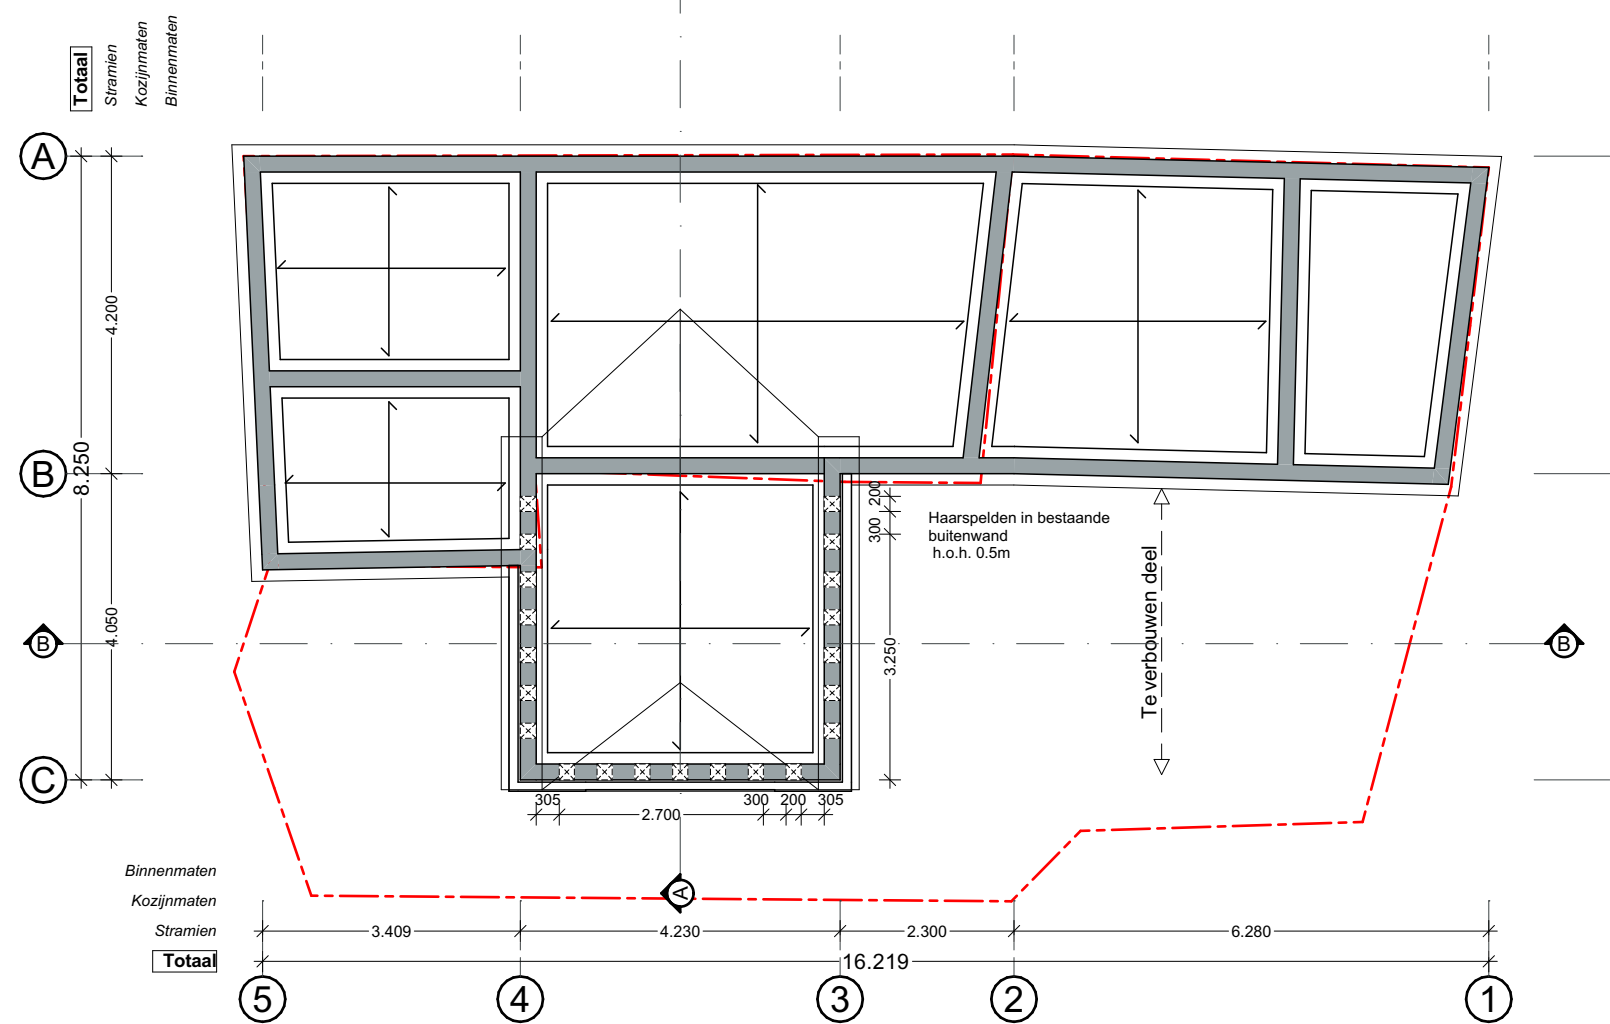


Fundering

1:50

Doorsnede S-S

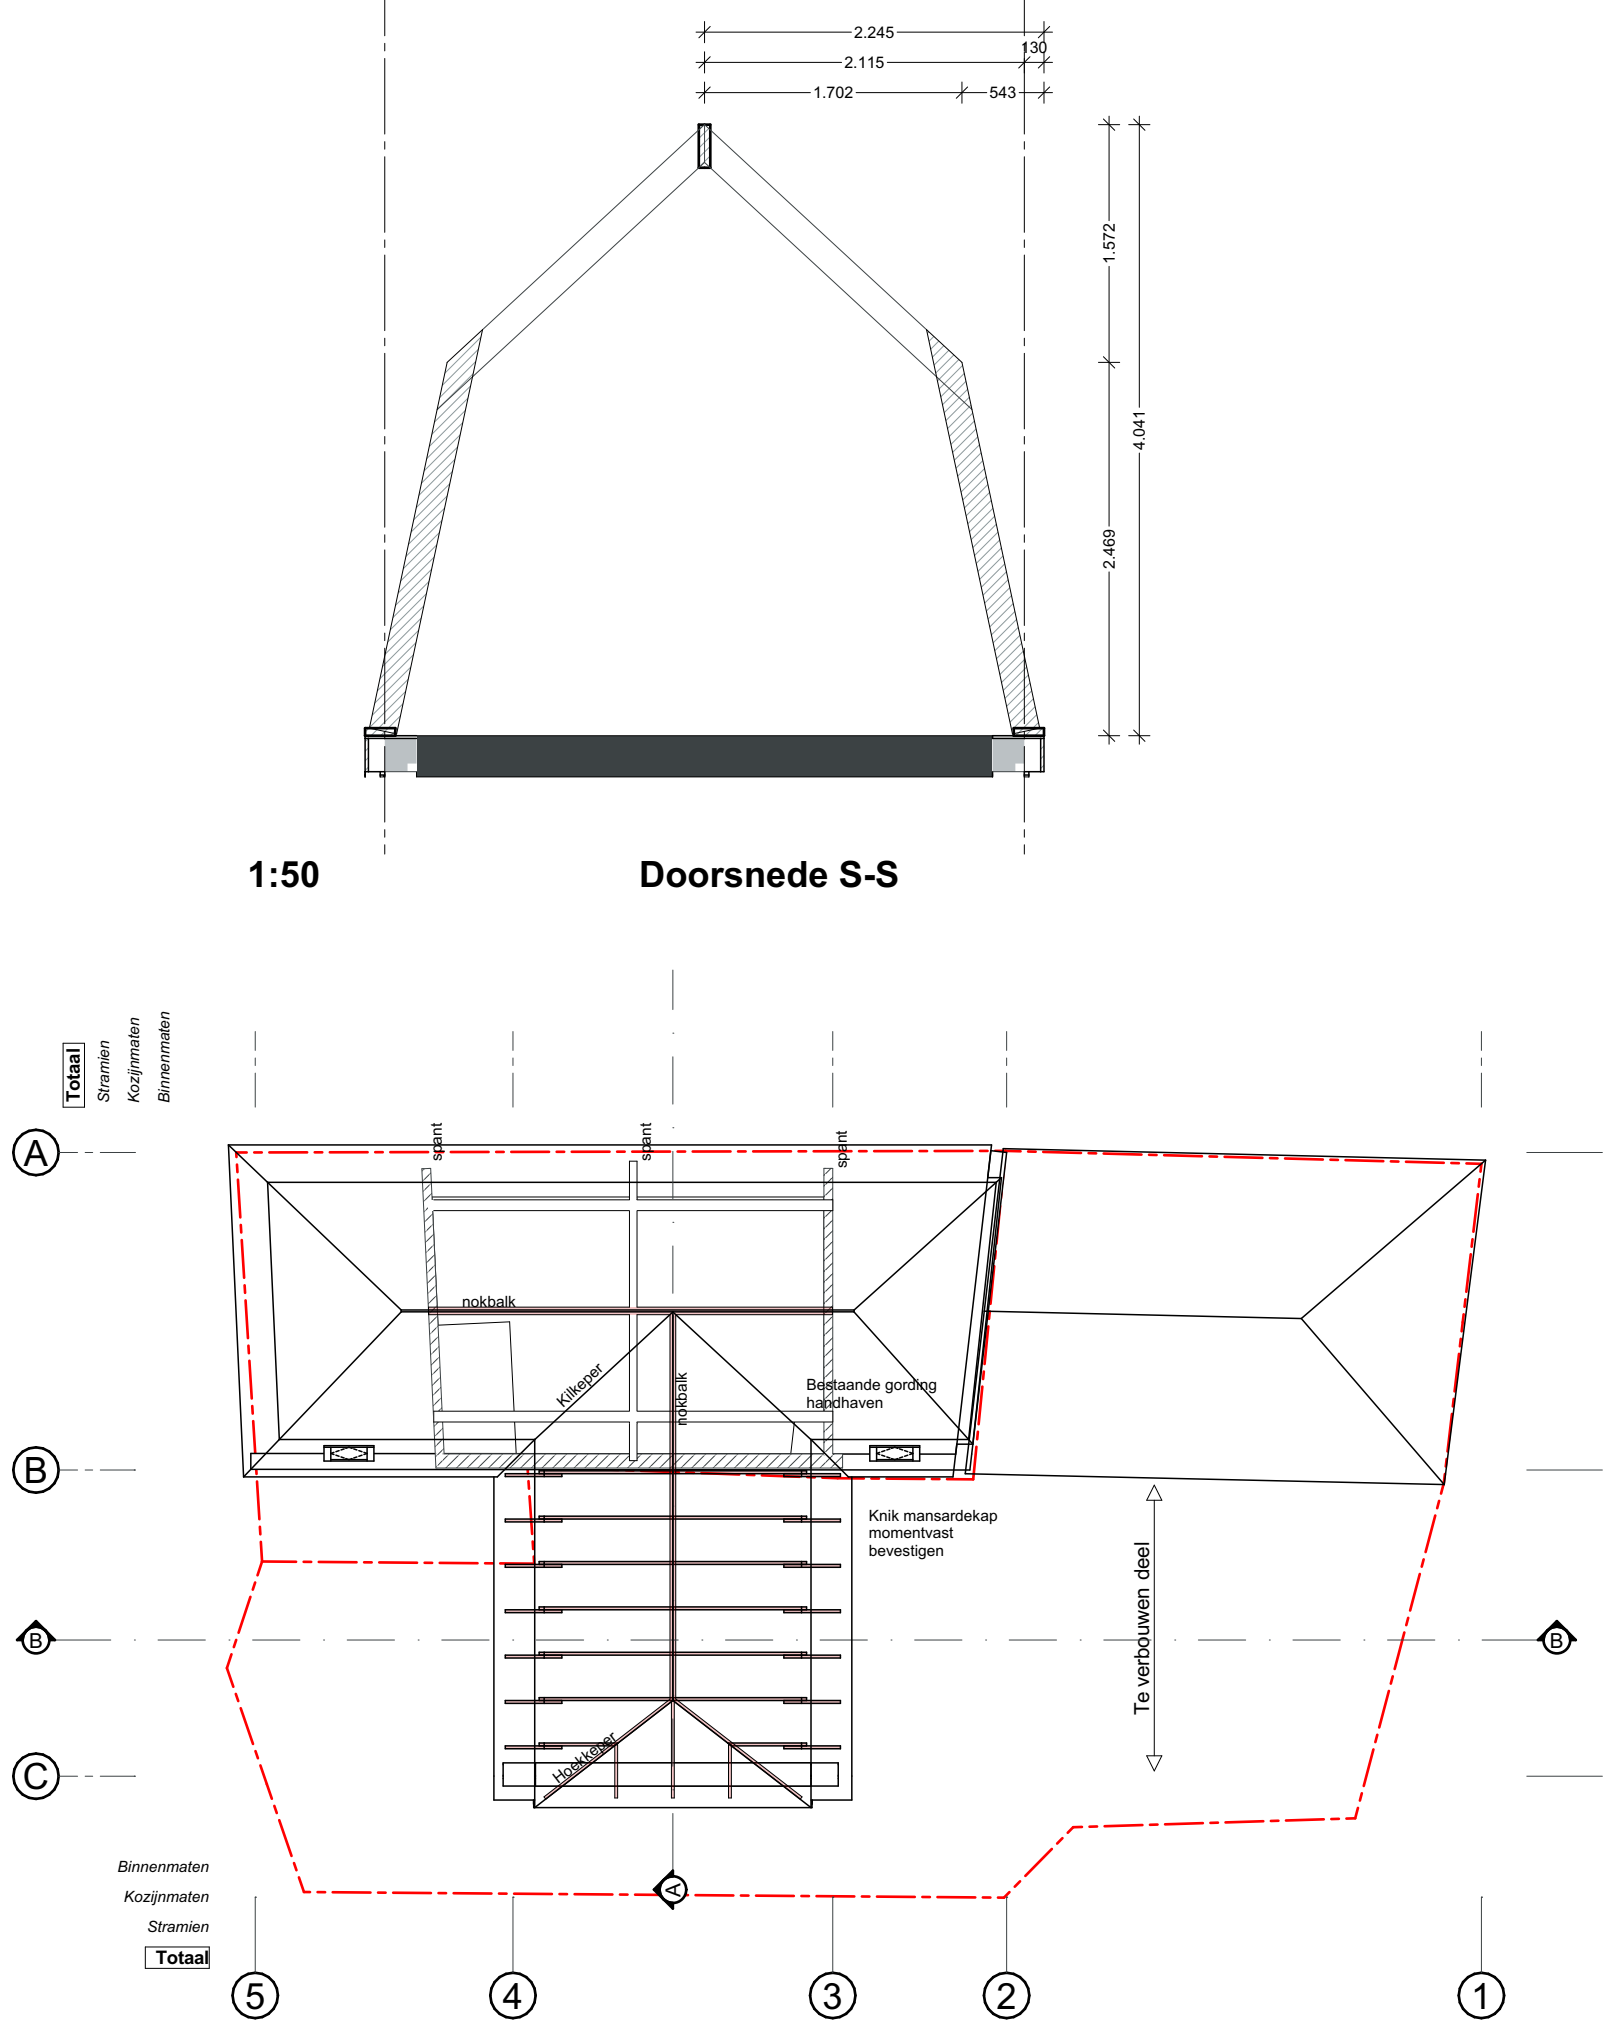


Nok

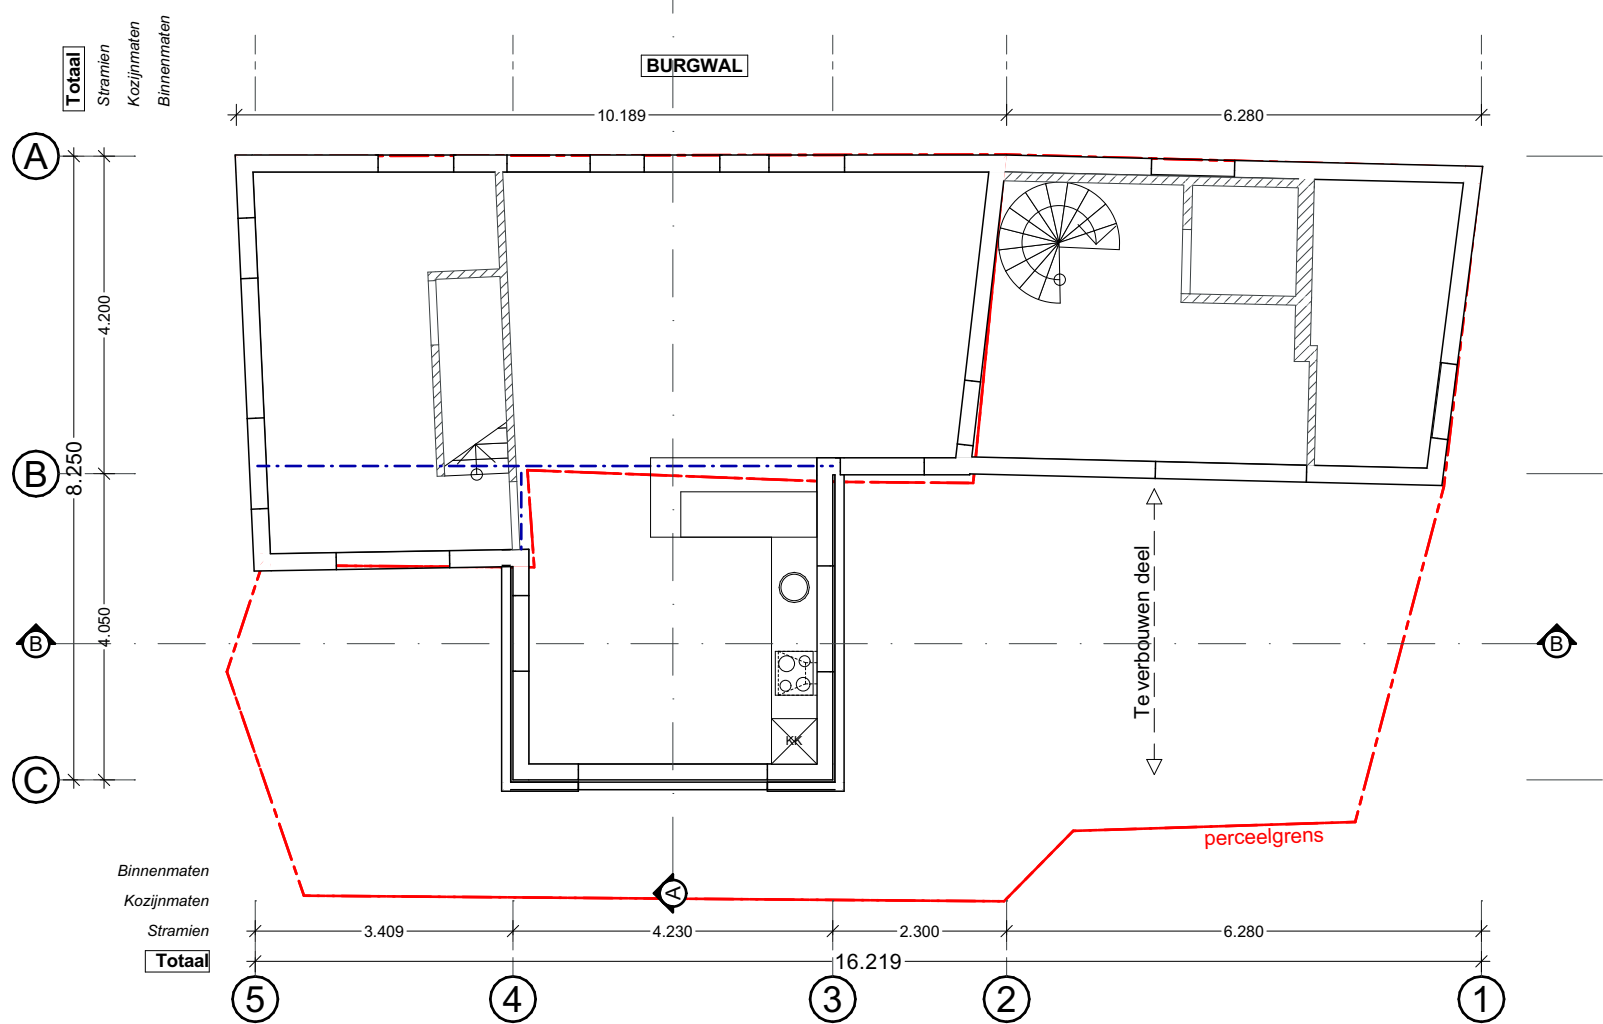

Begane grond

1:20

Doorsnede B-B

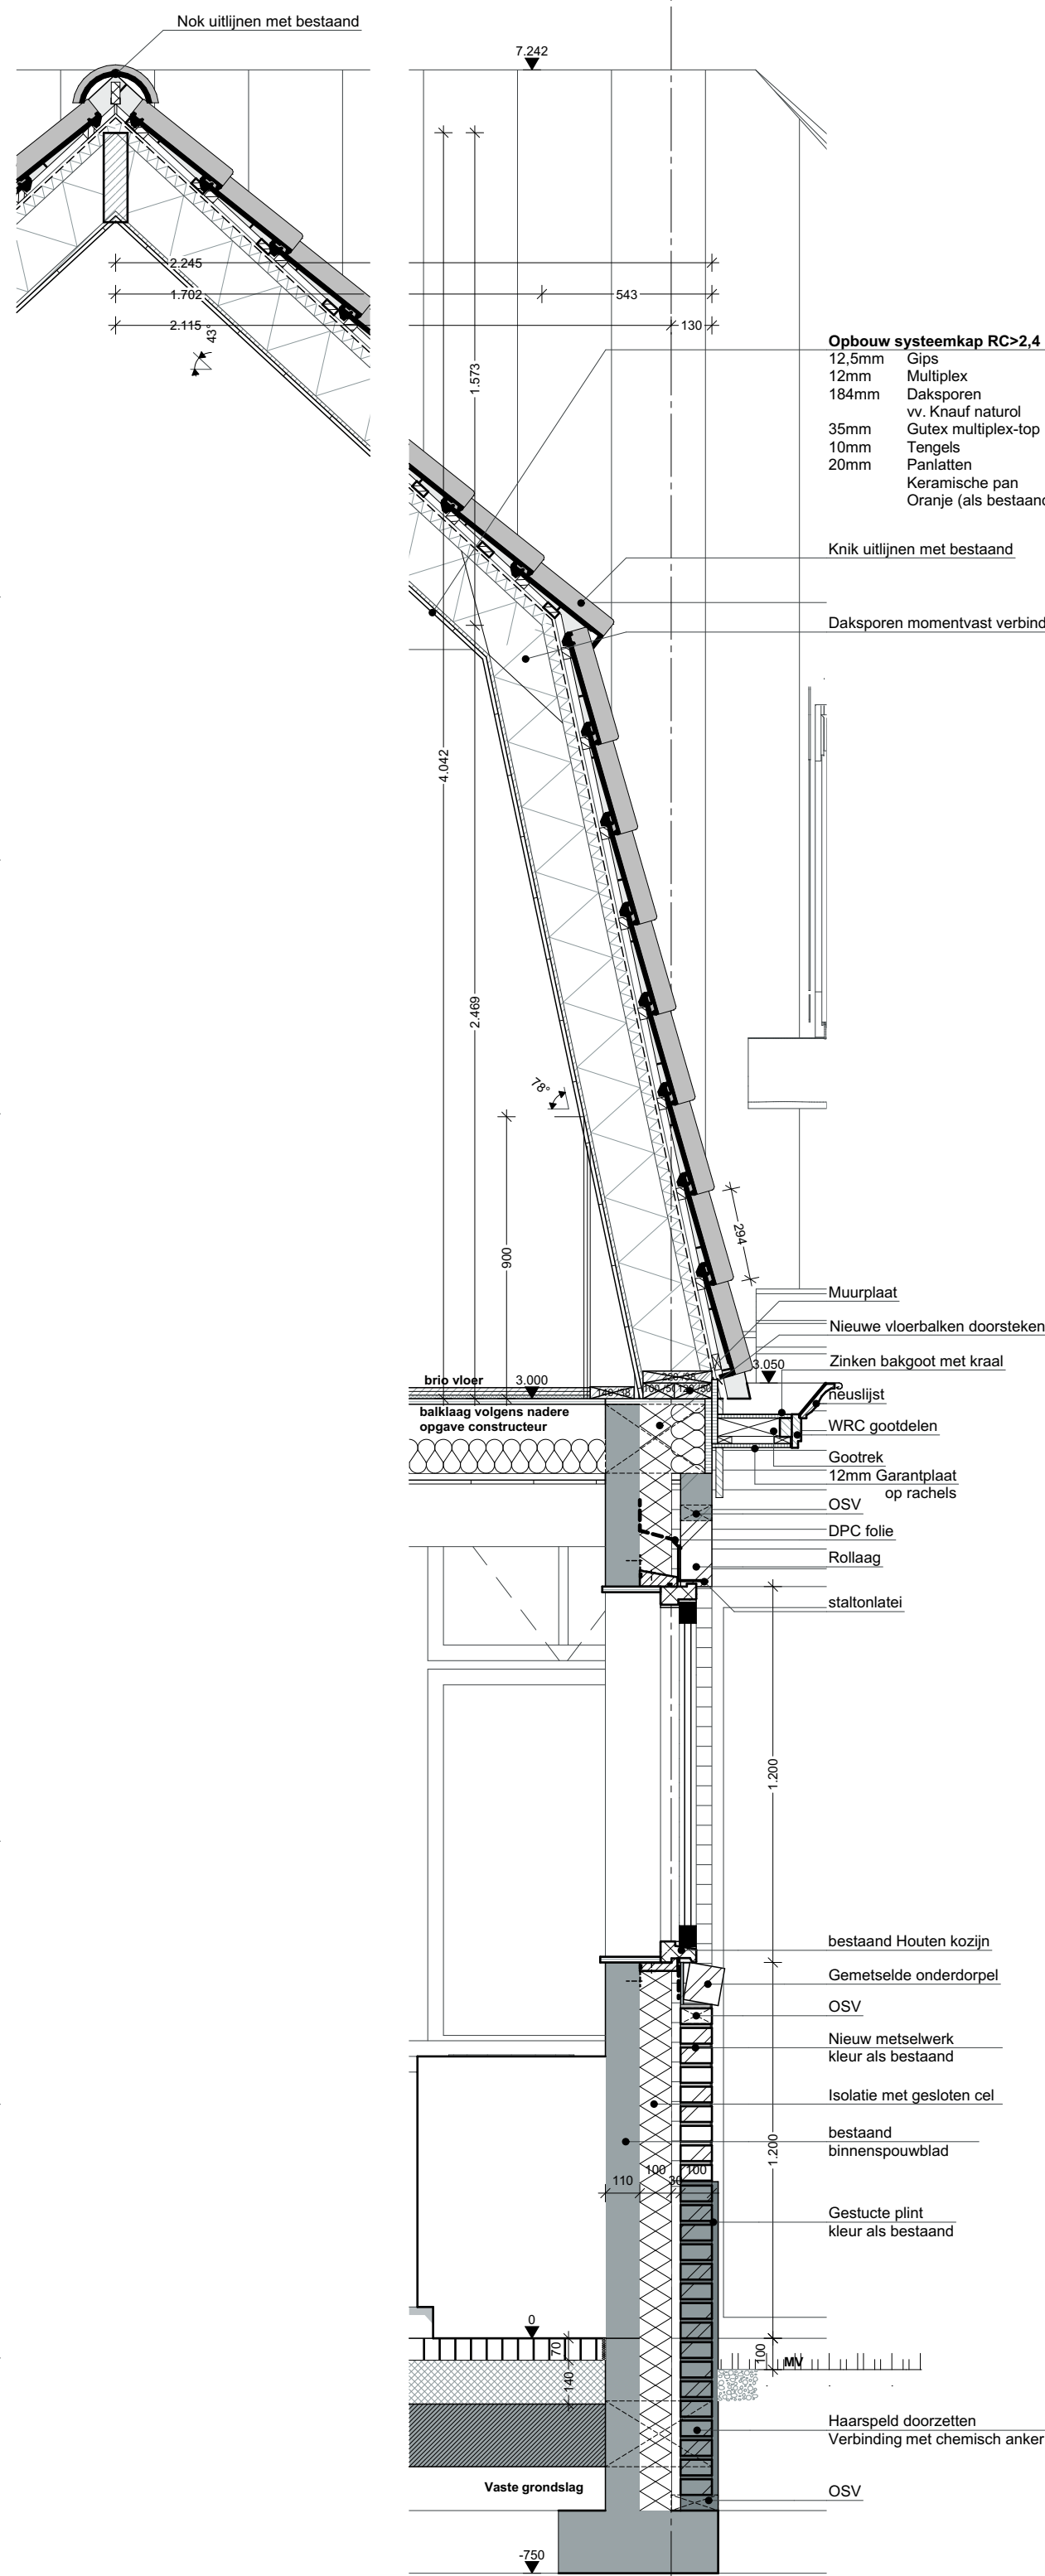

Architectenburo
VEEGER

Project: - Verbouw Woonhuis - Burgwal 22	Opdrachtgever:	Werk: 2504
Onderdeel: Technische tekeningen Fundering, Begane grond, 1e verdieping, Nok, Doorsnede B-B, Doorsnede S-S	Datum: 29-09-2025 Getekend: BB	Schaal: 1:100, 1:20, 1:50 Tekening: 30
www.veegertexel.nl	info@veegertexel.nl	0222-314037
Kogestraat 43	1791 EP Den Burg	Kvk 57351570

Deze tekening mag zonder onze schriftelijke toestemming niet worden gekopieerd, gereproduceerd, aan derden ter inzage gegeven of voor naamsmaak t.v. derden worden gebruikt