
Renvooi

Aangegeven leidingdiameter betreft de gangbare handelsmaat

AH^{Ø110} Hoofdafvoer

Aansluiting op rioolnet

Vuilwaterafvoer

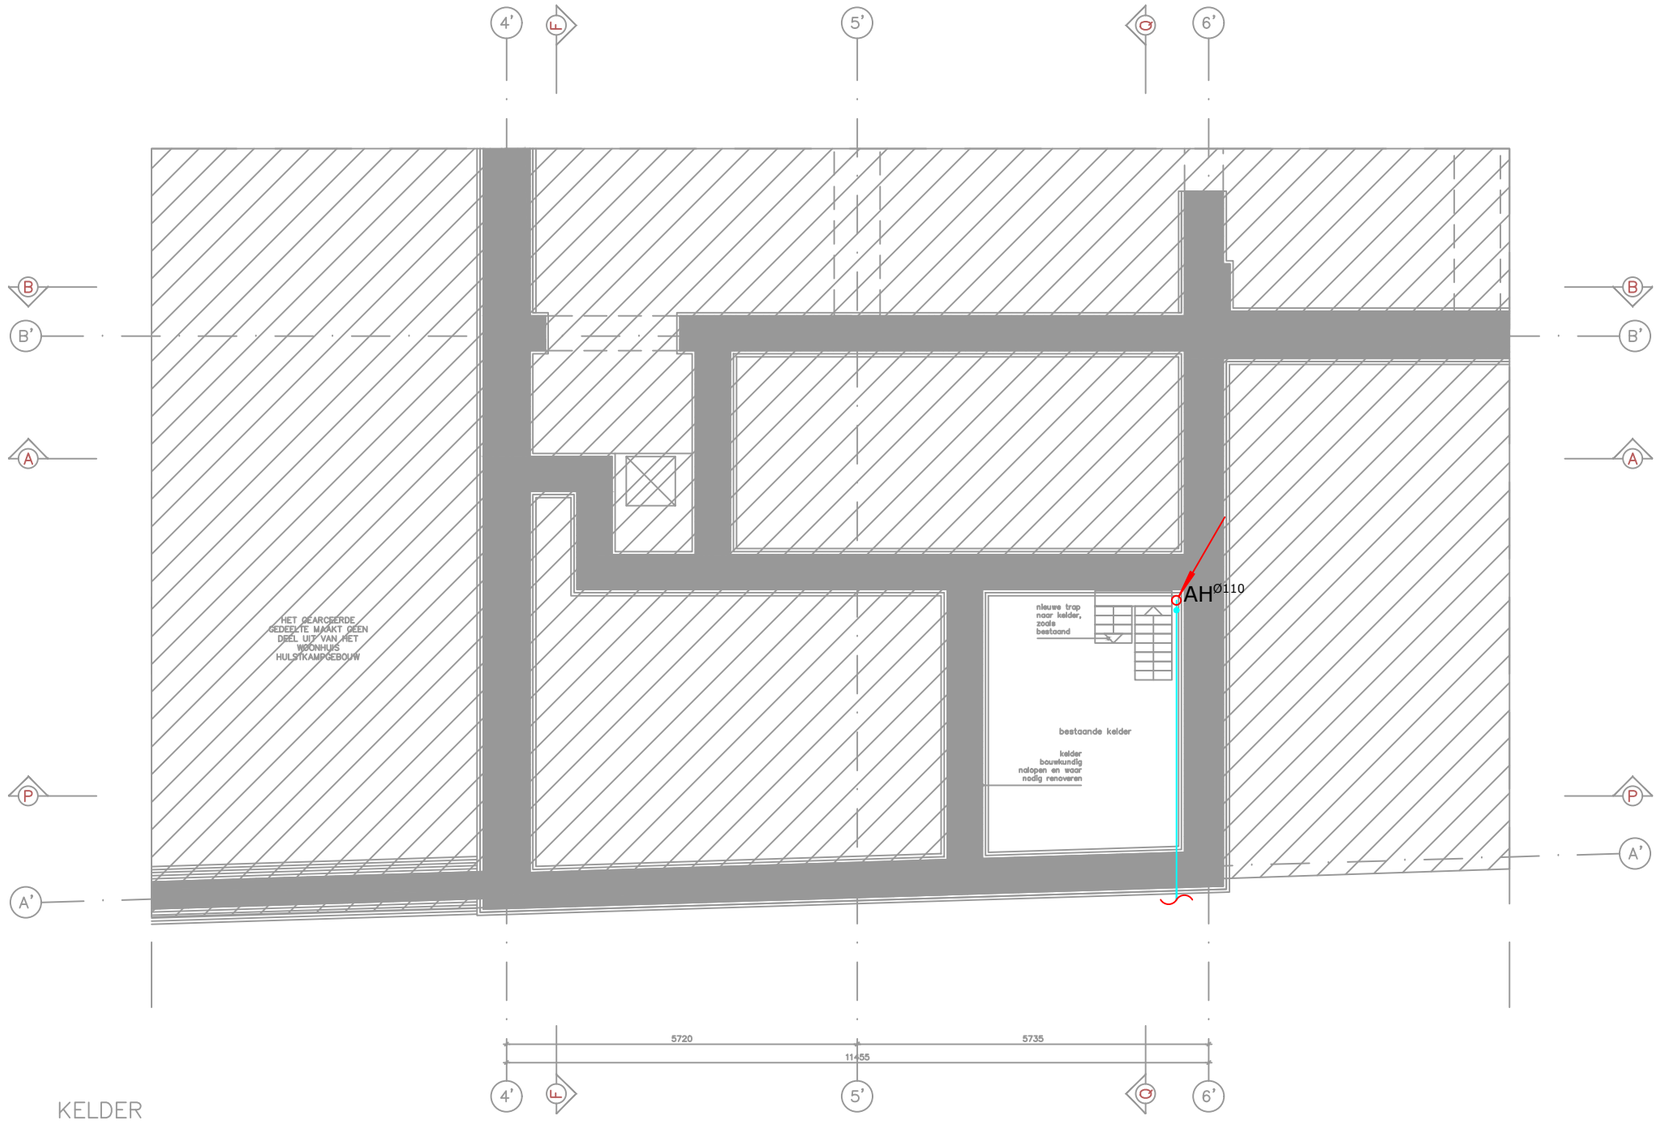

Nota bene: behalve als expliciet anders aangegeven betreft de tekening het vloertracé.

Afschot horizontale afvoerleidingen 5mm/m.

VWA t.p.v. woningscheidende constructies uitvoeren als akoestisch geïsoleerde buis (Wavin AS+ of vergelijkbaar).

Bestaande voorzieningen hemelwaterafvoer (HWA) worden gehandhaafd.

BREMEN BOUWADVISEURS

☒ ROTTERDAM
WESTERSTRAAT 56
3816 DJ ROTTERDAM
TEL. 010 750 35 85

☐ HEERLEN
MAANSTAETE
PARALLELWEG 2B
POSTBUS 528
6400 AM HEERLEN
TEL. 045 571 39 39

Opdrachtgever
Hulstkamp Properties B.V.

Project
Drie appartementen Hulstkamp

Onderdeel
Vuilwaterafvoer Begane grond

Tekening nr
VWA-1

Code	Wijziging	Dat.
1	wijziging/toevoeging renvooi	8-11-2021

Datum 19-10-2021
Fase Bouwvergunning
Versie onderlegger 29-09-2021
Schaal 1:100
Formaat A3
Contactpersoon [redacted]
Getekend [redacted]
Gecontroleerd [redacted]


Plotdatum: 08-11-2021

© Bremen Bouwadviseurs Alle rechten voorbehouden

Renvooi

Aangegeven leidingdiameter betreft de gangbare handelsmaat

- AF^{Ø110} Hoofdafvoer
- AG^{Ø90} Standleiding hoofdafvoer
- Vuilwaterafvoer

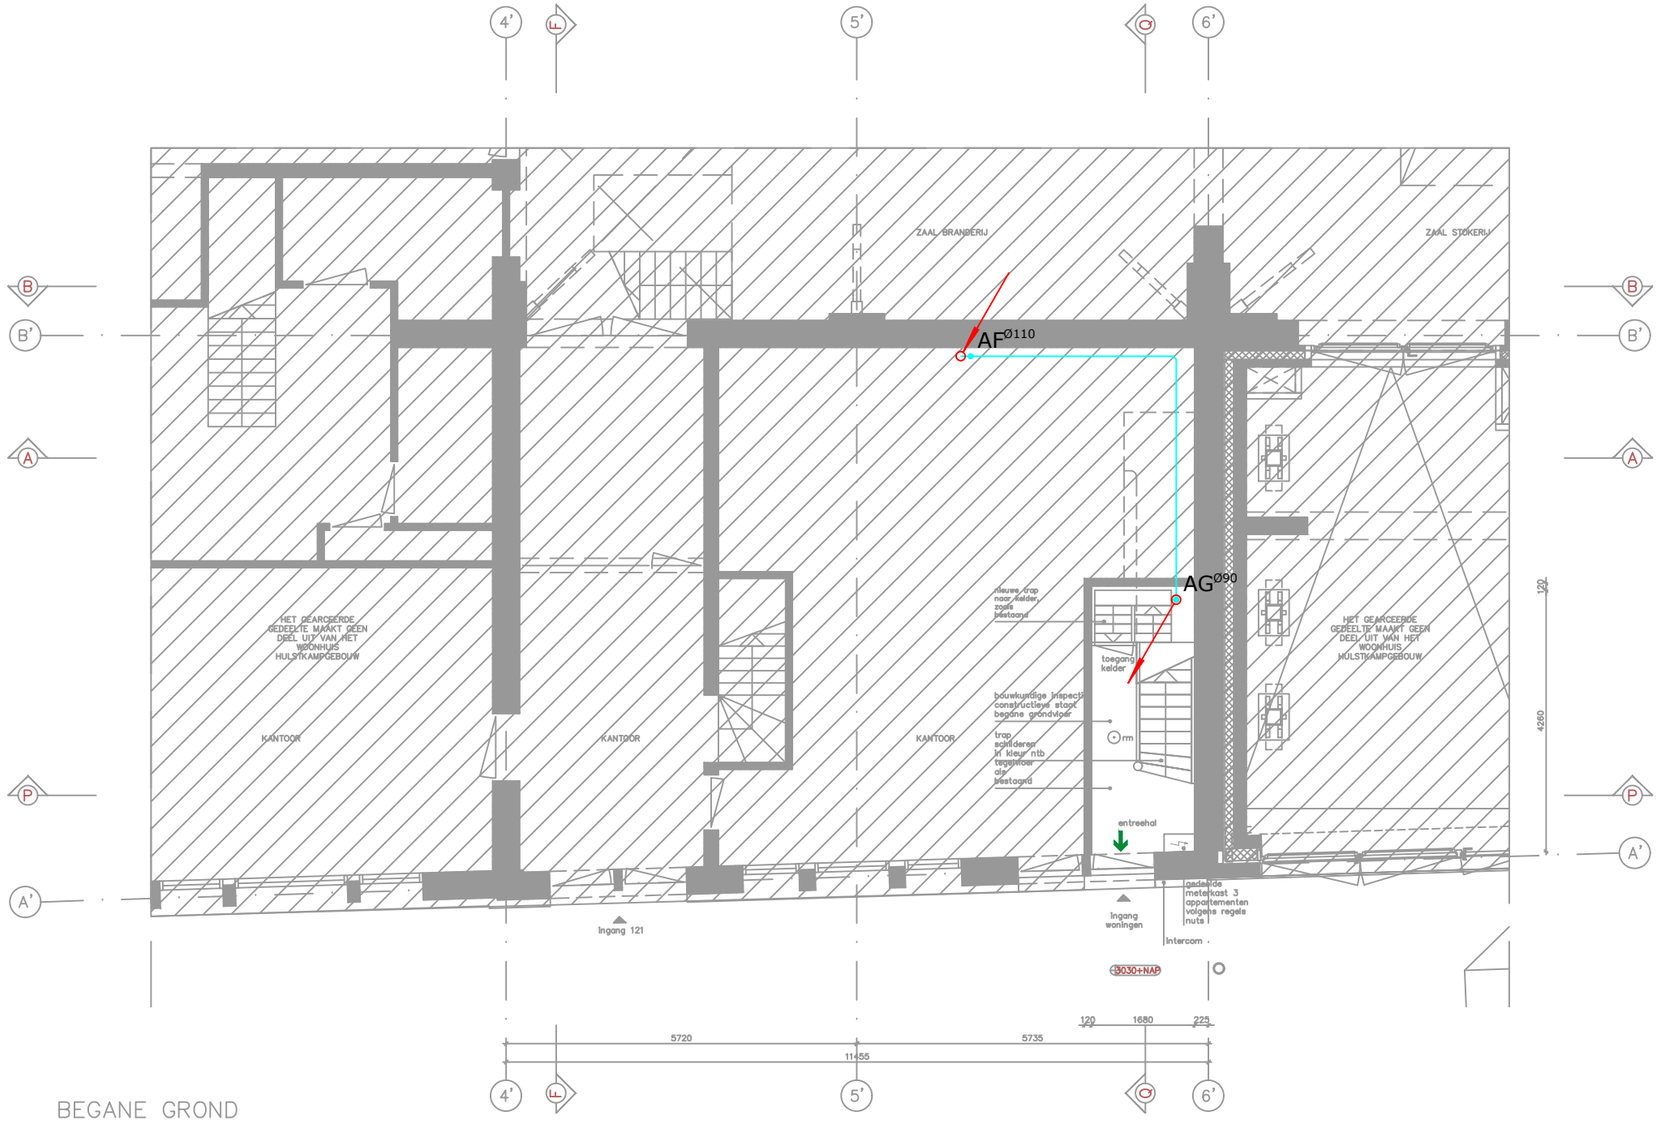

BEGANE GROND

Nota bene: plafondtracés

Afschot horizontale afvoerleidingen 5mm/m.

VWA t.p.v. woningscheidende constructies uitvoeren als akoestisch geïsoleerde buis (Wavin AS+ of vergelijkbaar).

Bestaande voorzieningen hemelwaterafvoer (HWA) worden gehandhaafd.

BREMEN BOUWADVISEURS

☒ ROTTERDAM
WESTERSTRAAT 56
3816 DJ ROTTERDAM
TEL. 010 750 35 85

☐ HEERLEN
MAANSTAETE
PARALLELWEG 2B
POSTBUS 528
6400 AM HEERLEN
TEL. 045 571 39 39

Opdrachtgever
Hulstkamp Properties B.V.

Project
Drie appartementen Hulstkamp

Onderdeel
Vuilwaterafvoer Begane grond (plafondtracés)

Tekening nr
VWA00

Code	Wijziging	Dat.
1	Wijzigigng/toevoeging renvooi	08-11-2021

Datum 19-10-2021
Fase Bouwvergunning
Versie onderlegger 29-09-2021
Schaal 1:100
Formaat A3
Contactpersoon [redacted]
Getekend [redacted]
Gecontroleerd [redacted]


Plotdatum: 08-11-2021

© Bremen Bouwadviseurs Alle rechten voorbehouden

Renvooi

Aangegeven leidingdiameter betreft de gangbare handelsmaat

- $W^{Ø75}$ Afvoer douche badkamer
- $X^{Ø56}$ Afvoer wastafel badkamer
- $Y^{Ø110}$ Afvoer toilet badkamer
- $Z^{Ø56}$ Afvoer fontein toilet
- $AA^{Ø110}$ Afvoer toilet
- $AB^{Ø90}$ Standleiding
- $AC^{Ø75}$ Afvoer wasmachine, droger, CV
- $AD^{Ø56}$ Afvoer CV
- $AE^{Ø75}$ Afvoer gootsteen, vaatwasser
- Vuilwaterafvoer

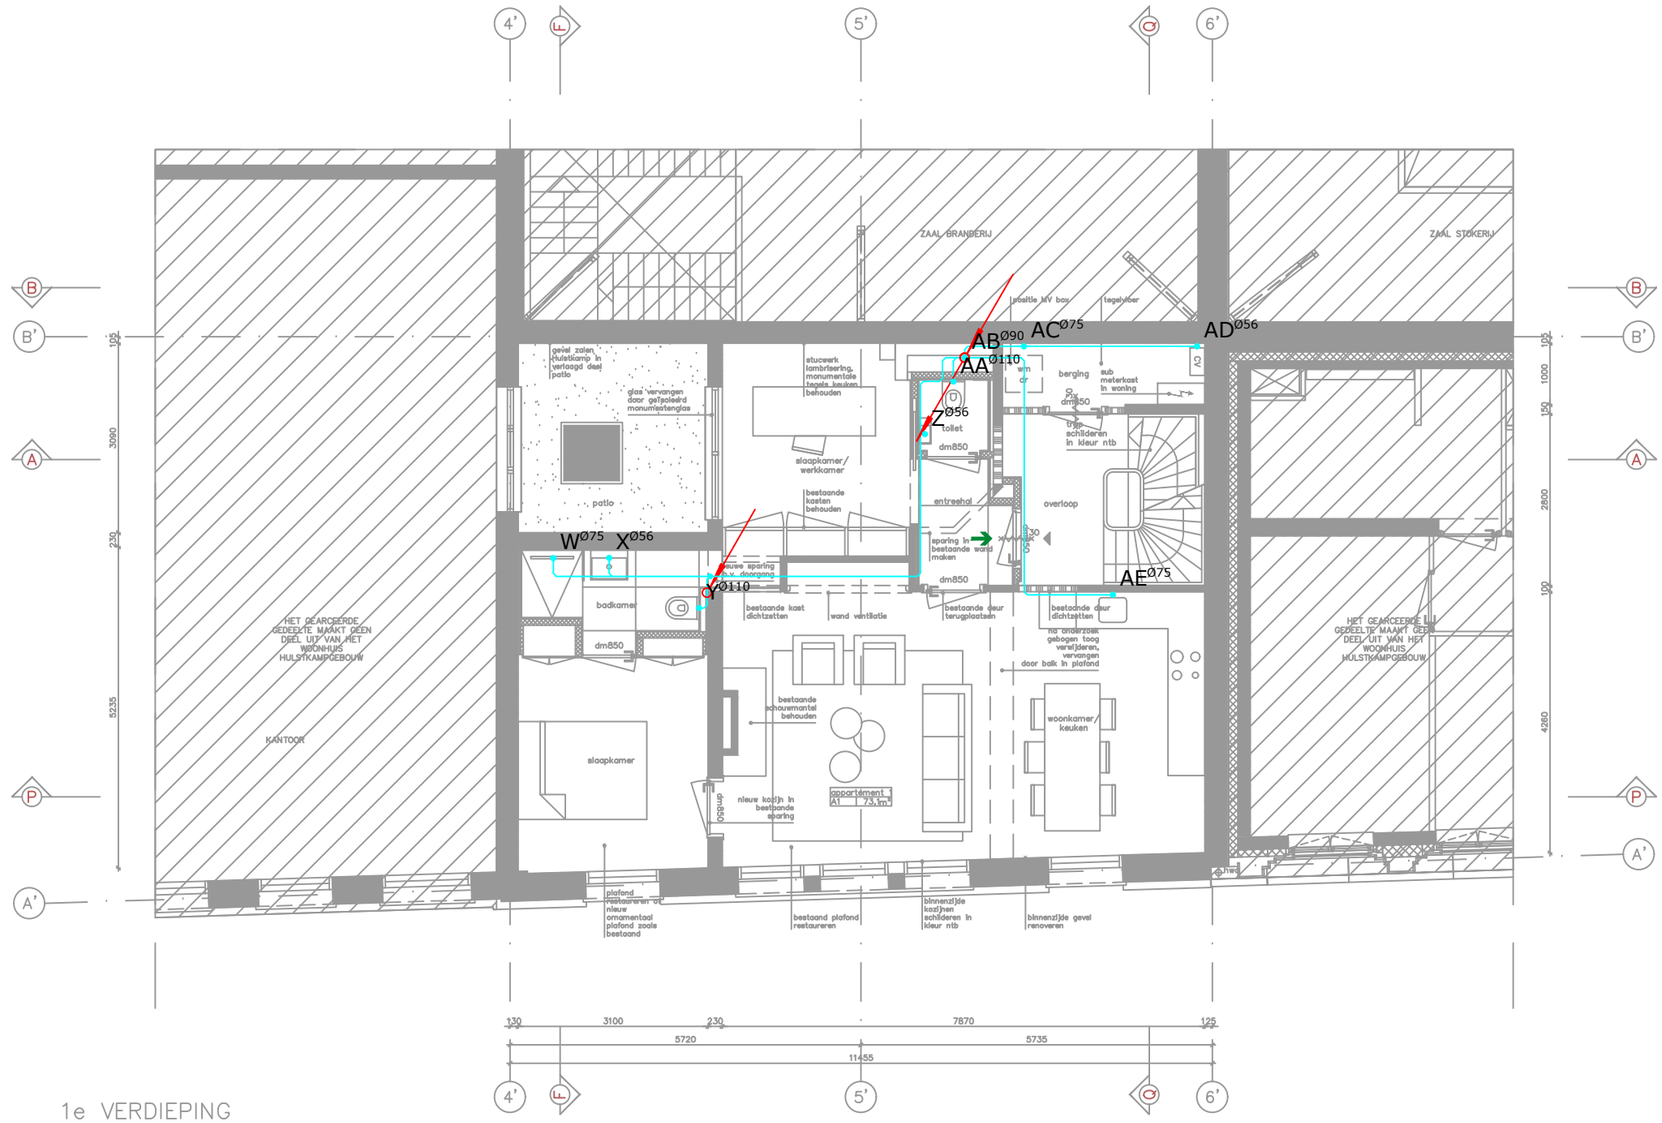

1e VERDIEPING

Nota bene: behalve als expliciet anders aangegeven betreft de tekening het vloertracé.

Afschot horizontale afvoerleidingen 5mm/m.

VWA t.p.v. woningscheidende constructies uitvoeren als akoestisch geïsoleerde buis (Wavin AS+ of vergelijkbaar).

Bestaande voorzieningen hemelwaterafvoer (HWA) worden gehandhaafd.

BREMEN BOUWADVISEURS

☒ ROTTERDAM
WESTERSTRAAT 56
3816 DJ ROTTERDAM
TEL. 010 750 35 85

☐ HEERLEN
MAANSTAETE
PARALLELWEG 2B
POSTBUS 528
6400 AM HEERLEN
TEL. 045 571 39 39

Opdrachtgever
Hulstkamp Properties B.V.

Project
Drie appartementen Hulstkamp

Onderdeel
Vuilwaterafvoer Eerste verdieping

Tekening nr
VWA01

Code	Wijziging	Dat.
1	wijziging/toevoeging renvooi	08-11-2021

Datum 19-10-2021
Fase Bouwvergunning
Versie onderlegger 29-09-2021
Schaal 1:100
Formaat A3
Contactpersoon [redacted]
Getekend [redacted]
Gecontroleerd [redacted]


Plotdatum: 08-11-2021

© Bremen Bouwadviseurs Alle rechten voorbehouden

Renvooi

Aangegeven leidingdiameter betreft de gangbare handelsmaat

- N Ø75 — Afvoer douche badkamer
- O Ø56 — Afvoer wastafel badkamer
- P Ø110 — Afvoer toilet badkamer
- Q Ø56 — Afvoer fontein toilet
- R Ø110 — Afvoer toilet
- S Ø90 — Standleiding
- T Ø75 — Afvoer wasmachine, droger, CV
- U Ø75 — Afvoer gootsteen, vaatwasser
- V Ø56 — Afvoer CV
- Vuilwaterafvoer

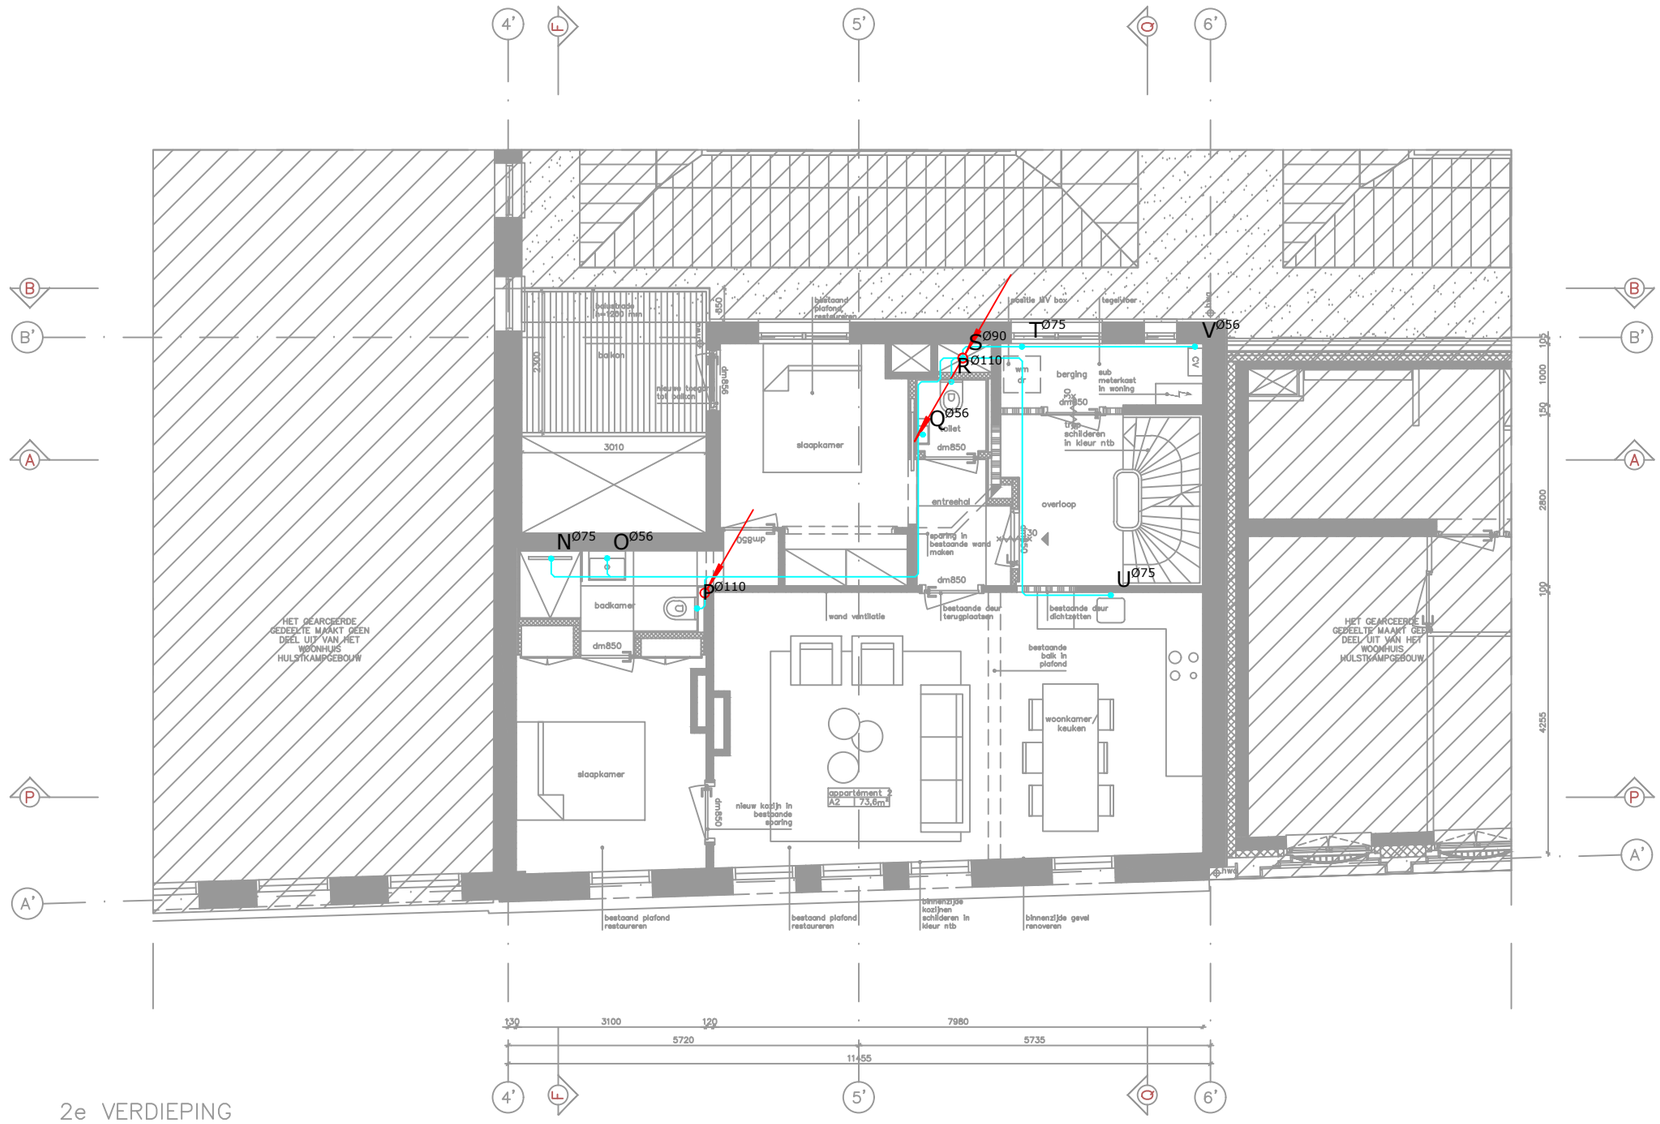

2e VERDIEPING

Nota bene: behalve als expliciet anders aangegeven betreft de tekening het vloertracé.

Afschot horizontale afvoerleidingen 5mm/m.

VWA t.p.v. woningscheidende constructies uitvoeren als akoestisch geïsoleerde buis (Wavin AS+ of vergelijkbaar).

Bestaande voorzieningen hemelwaterafvoer (HWA) worden gehandhaafd.

BREMEN BOUWADVISEURS

☒ ROTTERDAM
WESTERSTRAAT 56
3816 DJ ROTTERDAM
TEL. 010 750 35 85

☐ HEERLEN
MAANSTAETE
PARALLELWEG 2B
POSTBUS 528
6400 AM HEERLEN
TEL. 045 571 39 39

Opdrachtgever
Hulstkamp Properties B.V.

Project
Drie appartementen Hulstkamp

Onderdeel
Vuilwaterafvoer Tweede verdieping

Tekening nr
VWA02

Code	Wijziging	Dat.
1	wijziging/toevoeging renvooi	08-11-2021

Datum 19-10-2021
Fase Bouwvergunning
Versie onderlegger 29-09-2021
Schaal 1:100
Formaat A3
Contactpersoon [redacted]
Getekend [redacted]
Gecontroleerd [redacted]


Ploddatum: 08-11-2021

© Bremen Bouwadviseurs Alle rechten voorbehouden

Renvooi

Aangegeven leidingdiameter betreft de gangbare handelsmaat

- G Ø75 — Afvoer gootsteen en afwasmachine
- H Ø56 — Standleiding
- I Ø56 — Afvoer fontein toilet
- J Ø110 — Afvoerleiding douche en wastafel
- K Ø90 — Standleiding
- L Ø75 — Afvoer wasmachine, droger en CV
- M Ø56 — Afvoer CV
- Vuilwaterafvoer

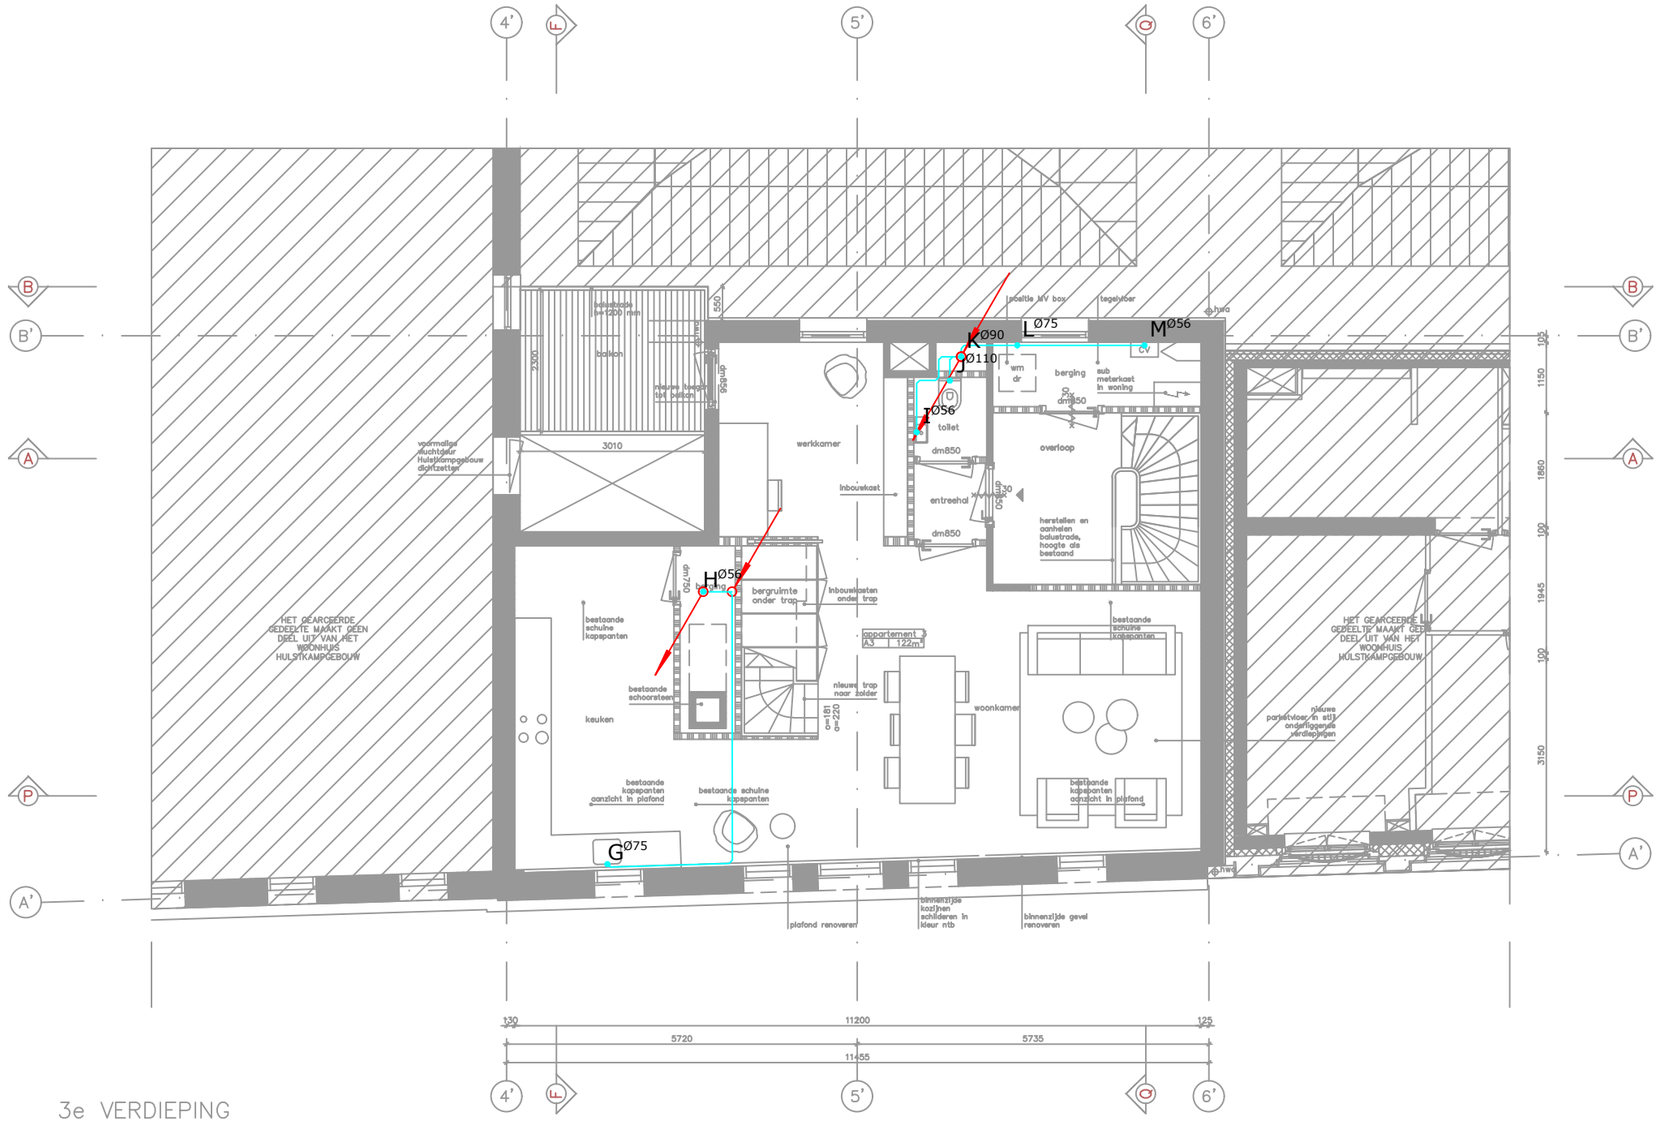

Nota bene: behalve als expliciet anders aangegeven betreft de tekening het vloertracé.

Afschot horizontale afvoerleidingen 5mm/m.

VWA t.p.v. woningscheidende constructies uitvoeren als akoestisch geïsoleerde buis (Wavin AS+ of vergelijkbaar).

Bestaande voorzieningen hemelwaterafvoer (HWA) worden gehandhaafd.

BREMEN BOUWADVISEURS

☒ ROTTERDAM
WESTERSTRAAT 56
3816 DJ ROTTERDAM
TEL. 010 750 35 85

☐ HEERLEN
MAANSTAETE
PARALLELWEG 2B
POSTBUS 528
6400 AM HEERLEN
TEL. 045 571 39 39

Opdrachtgever: Hulstkamp Properties B.V.

Project: Drie appartementen Hulstkamp

Onderdeel: Vuilwaterafvoer Derde verdieping

Tekening nr: VWA03

Code	Wijziging	Dat.
1	wijziging/toevoeging renvooi	08-11-2021

Datum: 19-10-2021
Fase: Bouwvergunning
Versie onderlegger: 29-09-2021
Schaal: 1:100
Formaat: A3
Contactpersoon: [redacted]
Getekend: [redacted]
Gecontroleerd: [redacted]


Plotdatum: 08-11-2021

© Bremen Bouwadviseurs Alle rechten voorbehouden

Renvooi

Aangegeven leidingdiameter betreft de gangbare handelsmaat

A Ø110	Afvoer toilet badkamer
B Ø75	Afvoer bad badkamer
C Ø56	Afvoer wastafel badkamer
D Ø75	Afvoerleiding douche en wastafel
E Ø90	Standleiding
F Ø56	Afvoer Bergruimte
(cyaan lijn)	Vuilwaterafvoer

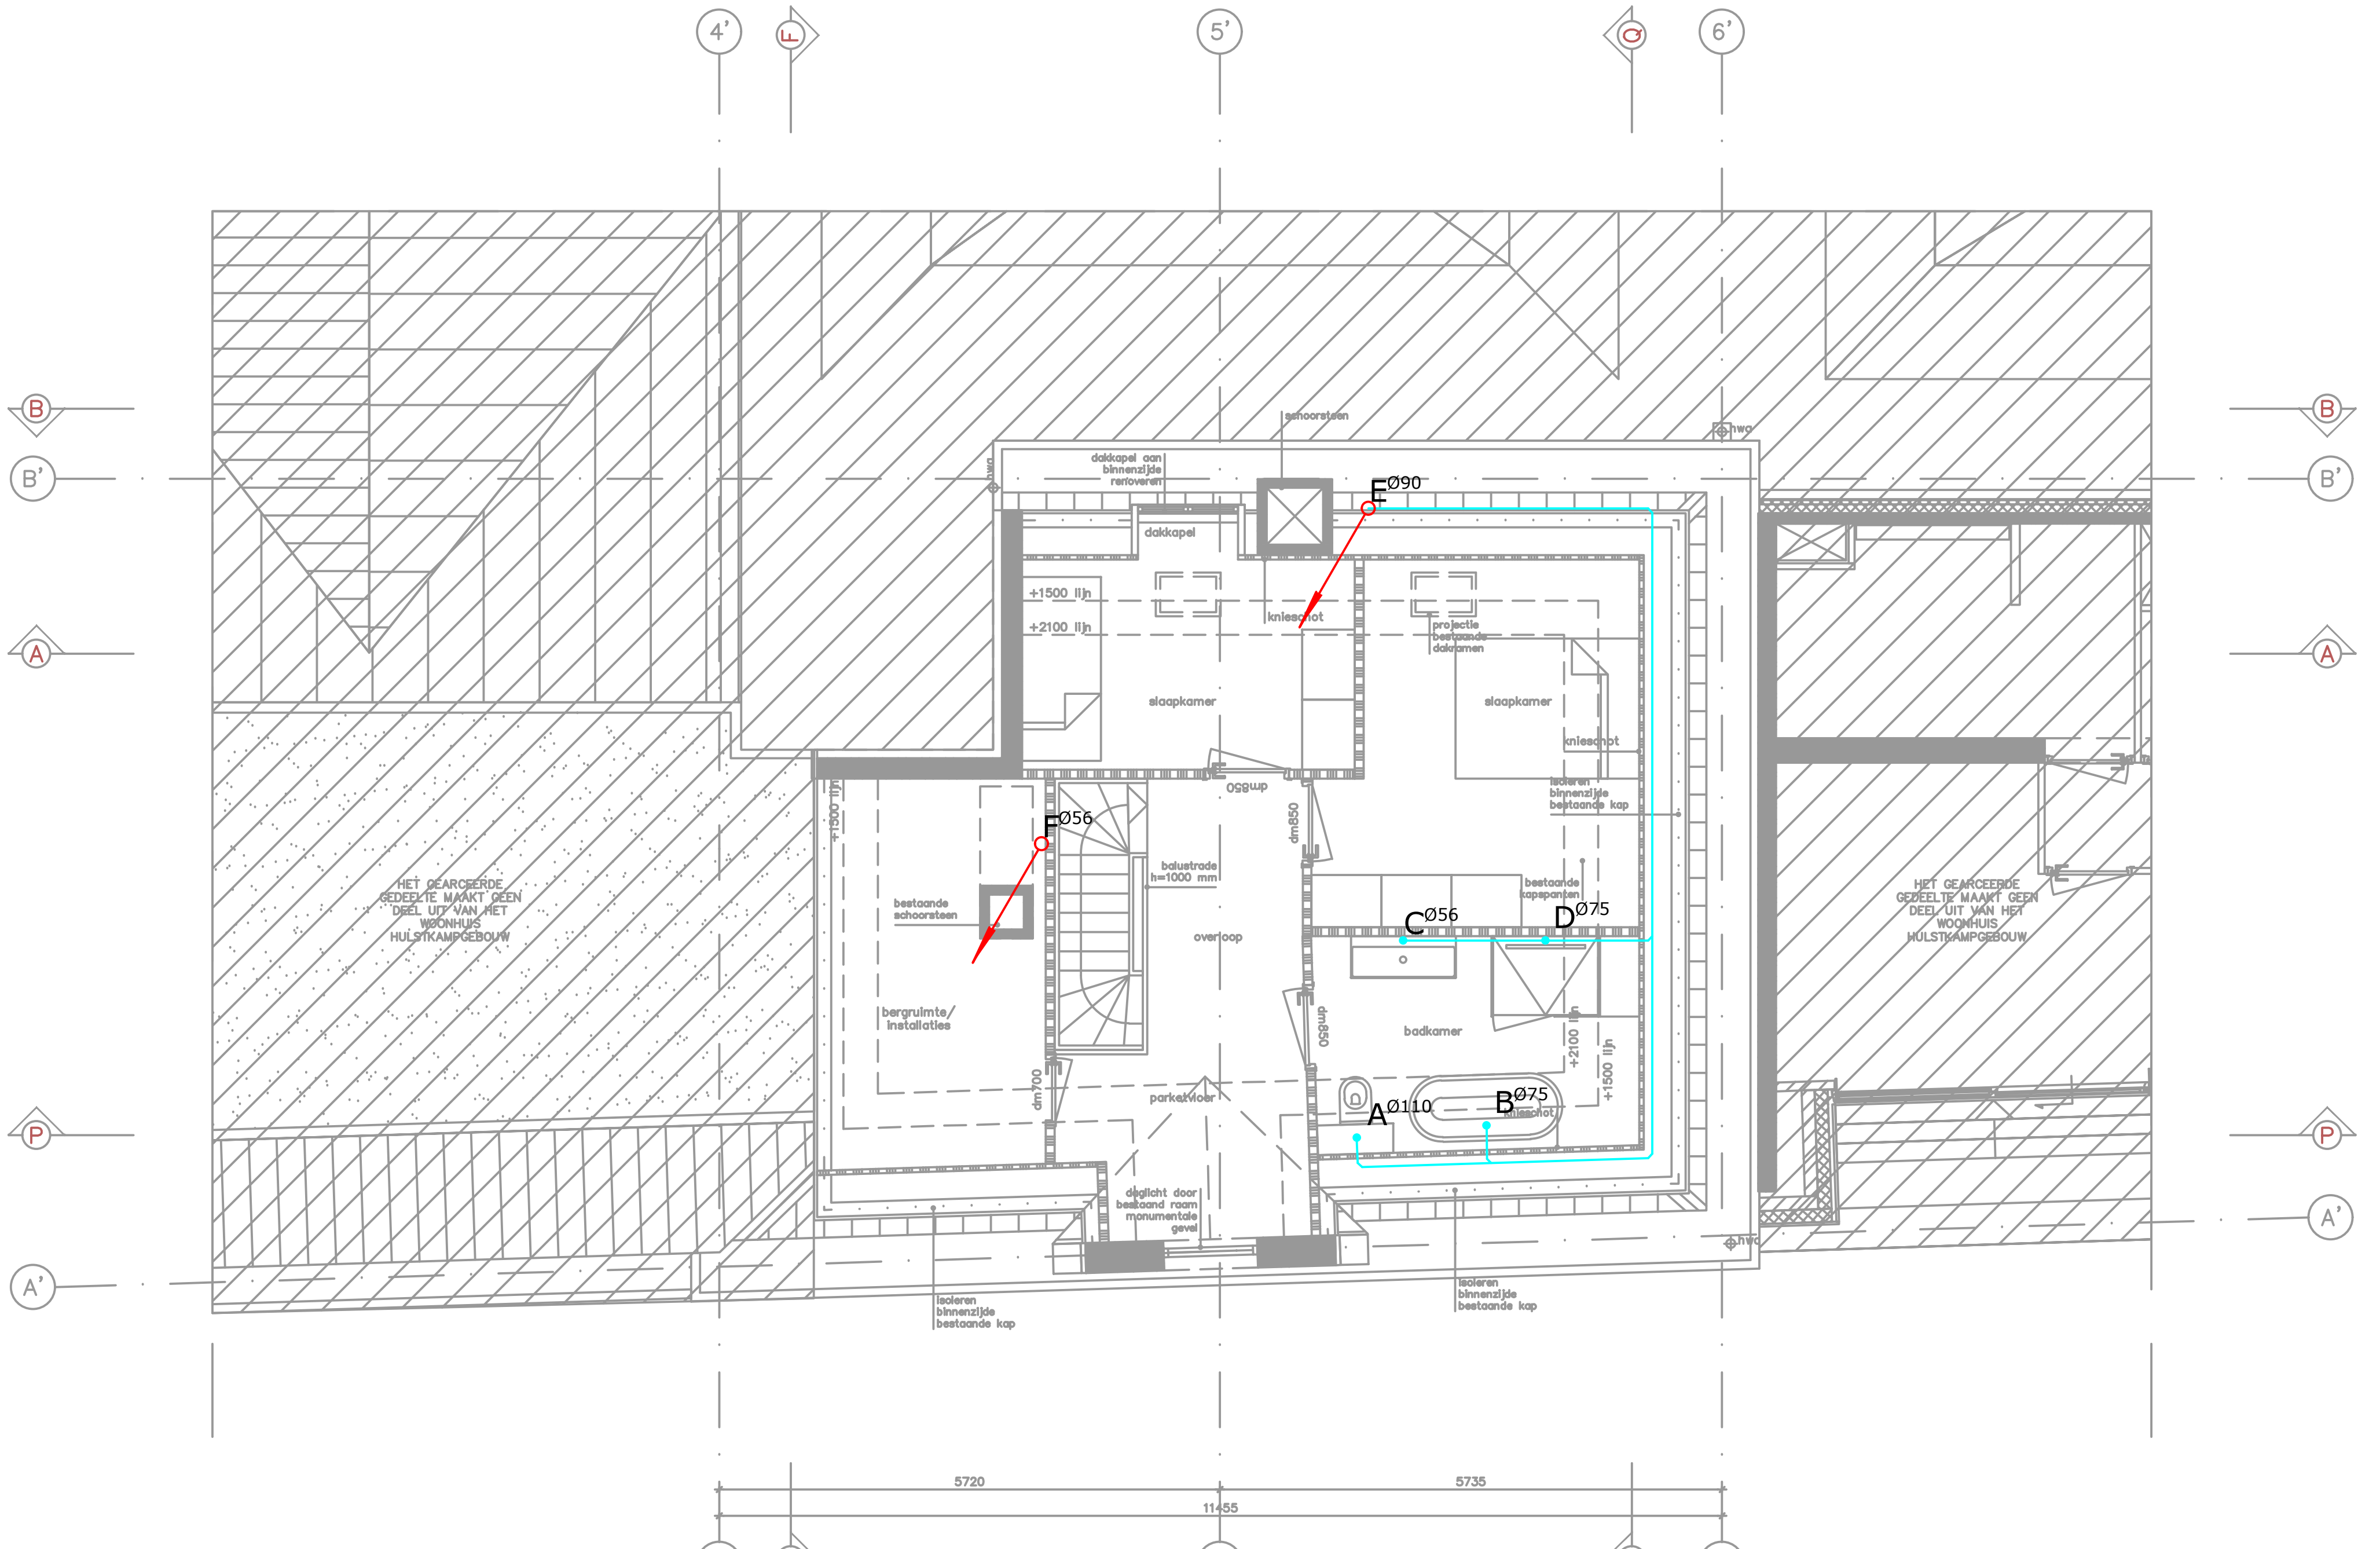

4e VERDIEPING (ZOLDER)

Nota bene: behalve als expliciet anders aangegeven betreft de tekening het vloertracé.

Afschot horizontale afvoerleidingen 5mm/m.

VWA t.p.v. woningscheidende constructies uitvoeren als akoestisch geïsoleerde buis (Wavin AS+ of vergelijkbaar).

Bestaande voorzieningen hemelwaterafvoer (HWA) worden gehandhaafd.

BREMEN BOUWADVISEURS

☒ ROTTERDAM
WESTERSTRAAT 56
3816 DJ ROTTERDAM
TEL. 010 750 35 85

☐ HEERLEN
MAANSTAETE
PARALLELWEG 2B
POSTBUS 528
6400 AM HEERLEN
TEL. 045 571 39 39

Opdrachtgever
Hulstkamp Properties B.V.

Project
Drie appartementen Hulstkamp

Onderdeel
Vuilwaterafvoer Vierde verdieping

Tekening nr
VWA04

Code	Wijziging	Dat.
1	wijziging/toevoeging renvooi	08-11-2021

Datum: 19-10-2021

Fase: Bouwvergunning

Versie onderlegger: 29-09-2021

Schaal: 1:100

Formaat: A3


Contactpersoon: [redacted]

Getekend: [redacted]

Gecontroleerd: [redacted]

Plotdatum: 08-11-2021

© Bremen Bouwadviseurs Alle rechten voorbehouden

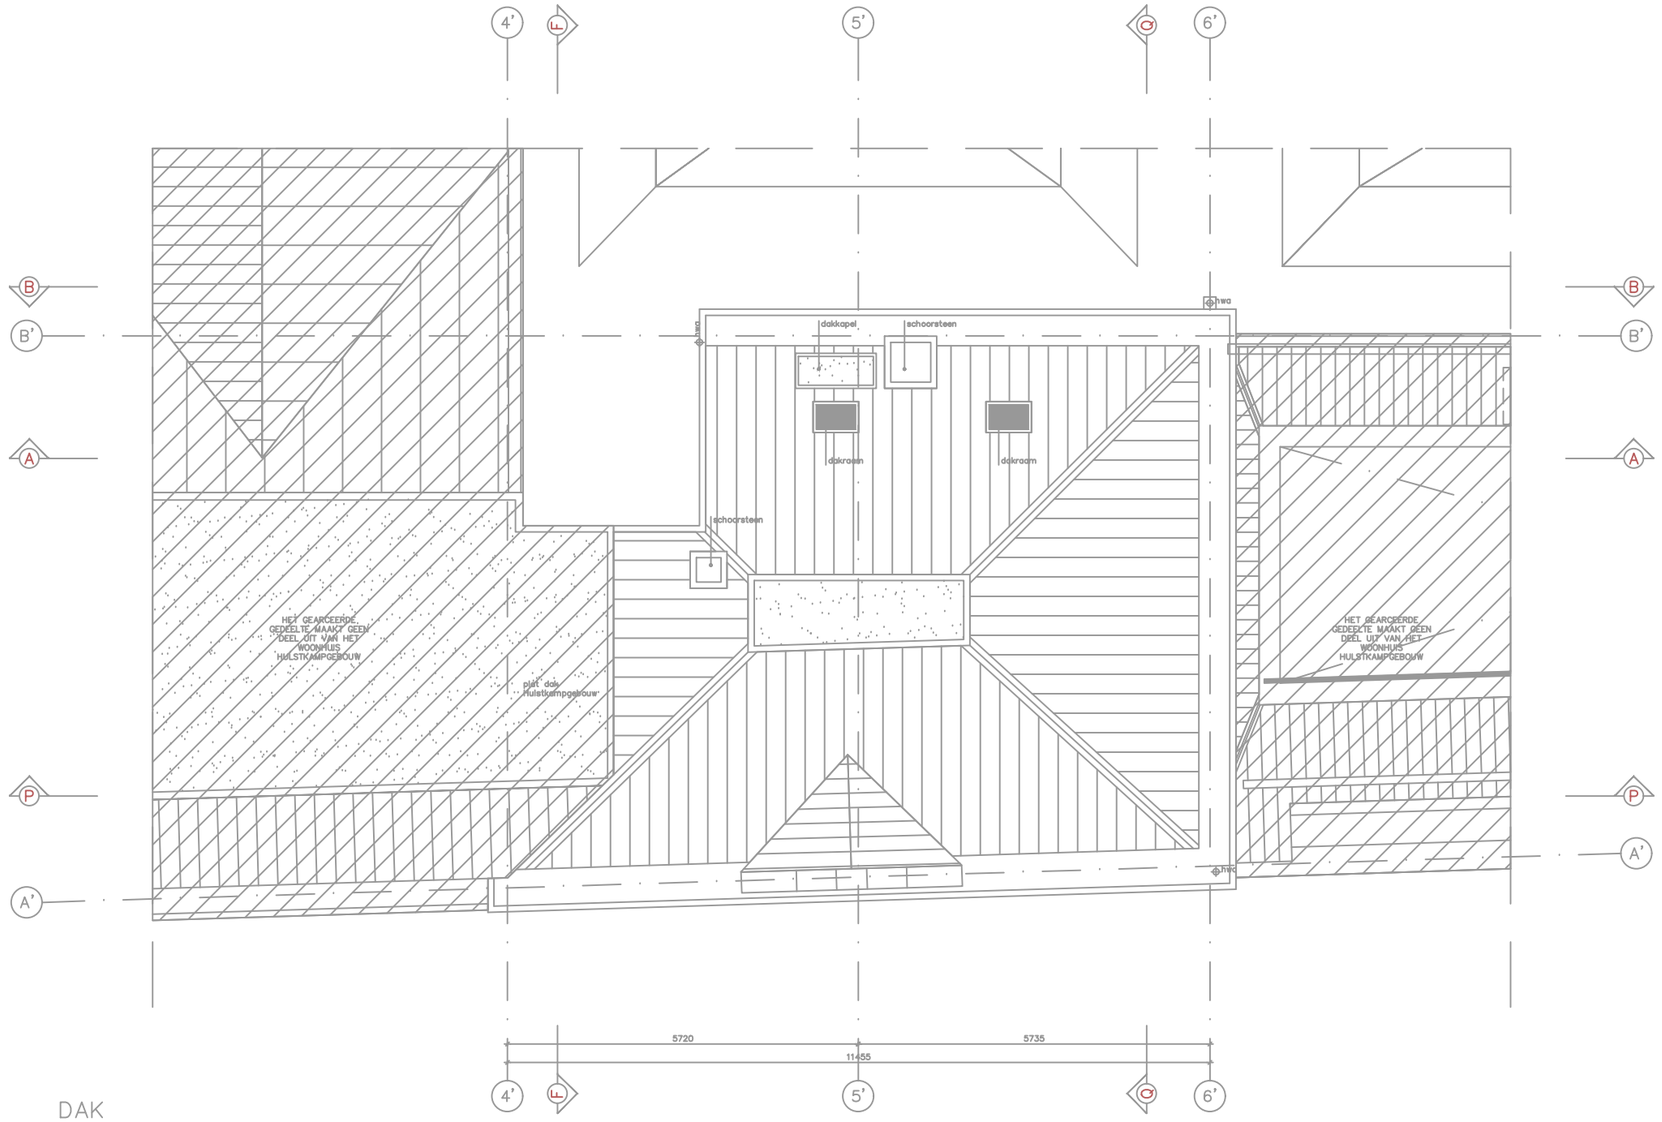

DAK

Nota bene: behalve als expliciet anders aangegeven betreft de tekening het vloertracé.

Afschot horizontale afvoerleidingen 5mm/m.

VWA t.p.v. woningscheidende constructies uitvoeren als akoestisch geïsoleerde buis (Wavin AS+ of vergelijkbaar).

Bestaande voorzieningen hemelwaterafvoer (HWA) worden gehandhaafd.

BREMEN BOUWADVISEURS

☒ ROTTERDAM
WESTERSTRAAT 56
3816 DJ ROTTERDAM
TEL. 010 750 35 85

☐ HEERLEN
MAANSTAETE
PARALLELWEG 2B
POSTBUS 528
6400 AM HEERLEN
TEL. 045 571 39 39

Opdrachtgever
Hulstkamp Properties B.V.

Project
Drie appartementen Hulstkamp

Onderdeel
Vuilwaterafvoer Dak

Tekening nr
VWA05

Code	Wijziging	Dat.
1	wijziging/toevoeging renvooi	08-11-2021

Datum 19-10-2021
Fase Bouwvergunning
Versie onderlegger 29-09-2021
Schaal 1:100
Formaat A3
Contactpersoon [redacted]
Getekend [redacted]
Gecontroleerd [redacted]

Plotdatum: 08-11-2021

© Bremen Bouwadviseurs Alle rechten voorbehouden