
Renvooi

GAS — Gasleiding

Standleiding gas

G — Gasmeter

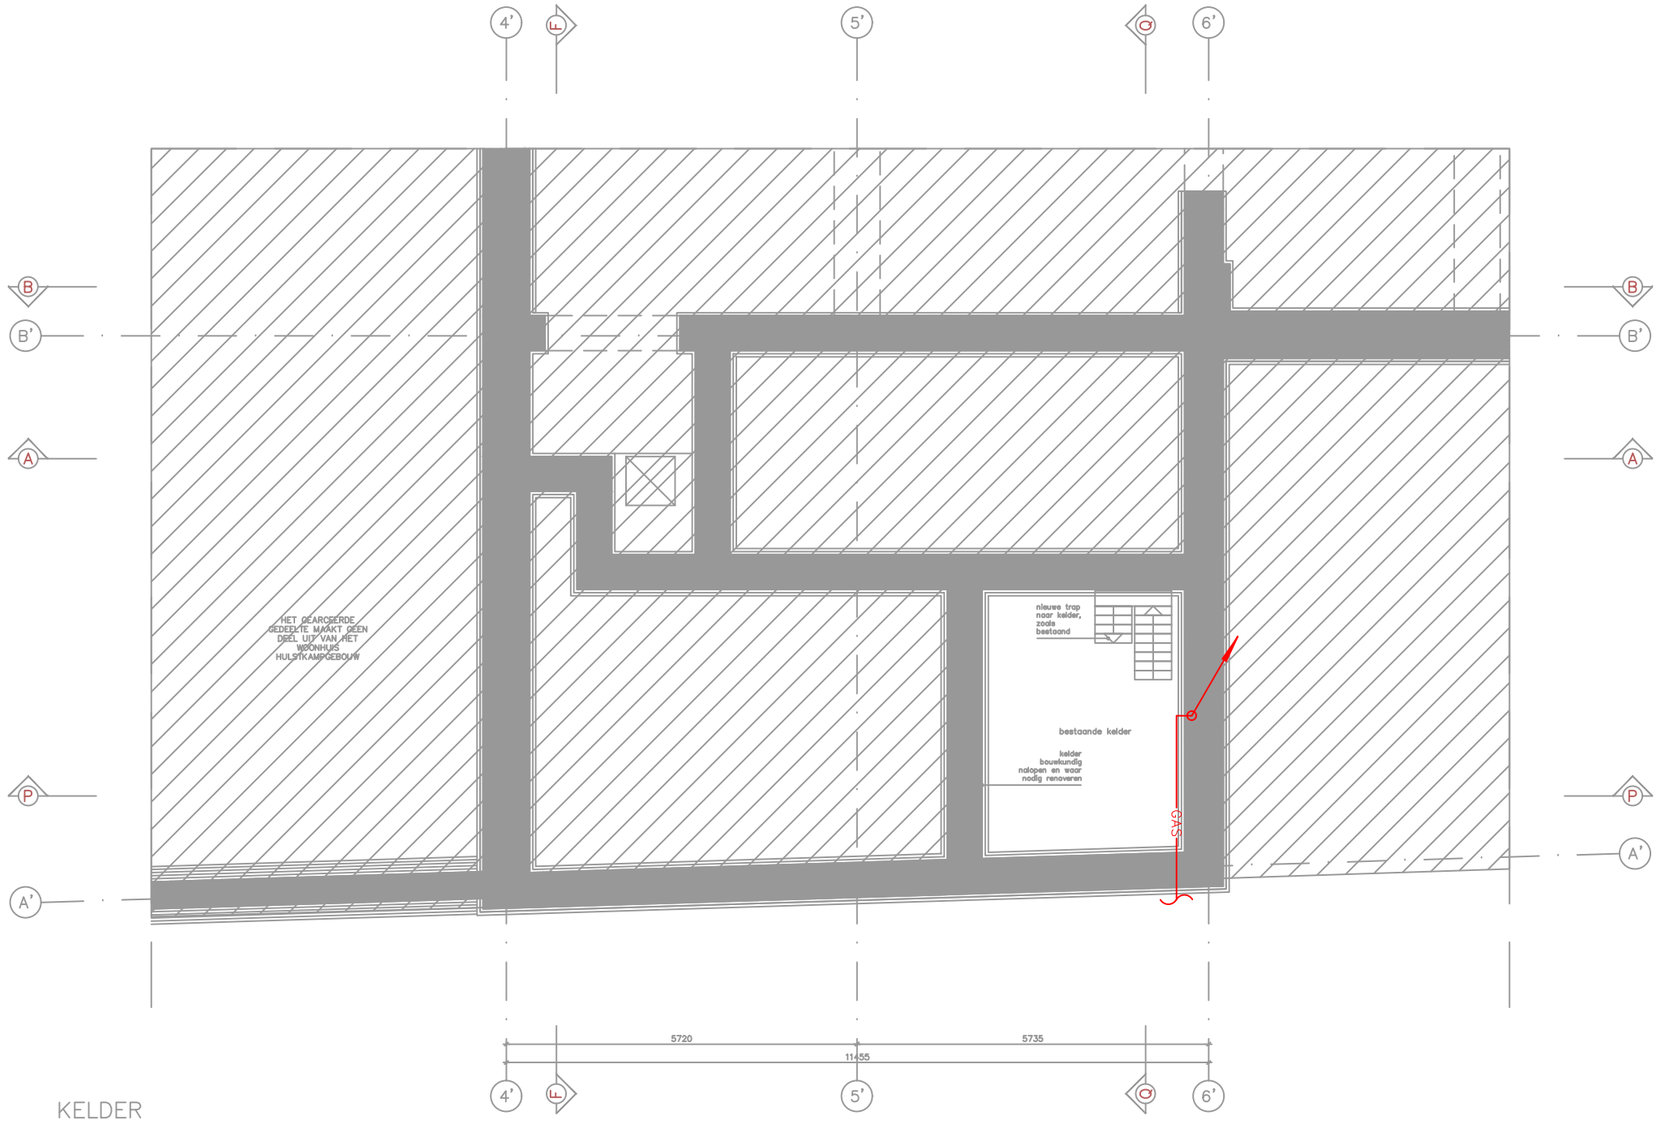

KELDER

BREMEN BOUWADVISEURS

ROTTERDAM
WESTERSTRAAT 56
3816 DJ ROTTERDAM
TEL. 010 750 35 85

HEERLEN
MAANSTAETE
PARALLELWEG 2B
POSTBUS 528
6400 AM HEERLEN
TEL. 045 571 39 39

Opdrachtgever
Hulstkamp Properties B.V.

Project
Drie appartementen Hulstkamp

Onderdeel
Gasaansluiting Kelder

Tekening nr
G-1

Code	Wijziging	Dat.

Datum 19-10-2021
Fase Bouwvergunning
Versie onderlegger 29-09-2021
Schaal 1:100
Formaat A3
Contactpersoon [redacted]
Getekend [redacted]
Gecontroleerd [redacted]

Plotdatum: 19-10-2021

© Bremen Bouwadviseurs Alle rechten voorbehouden

Renvooi

GAS — Gasleiding

Standleiding gas

G — Gasmeter



1e VERDIEPING

BREMEN BOUWADVISEURS

☒ ROTTERDAM
WESTERSTRAAT 56
3816 DJ ROTTERDAM
TEL. 010 750 35 85

☐ HEERLEN
MAANSTAETE
PARALLELWEG 2B
POSTBUS 528
6400 AM HEERLEN
TEL. 045 571 39 39

Opdrachtgever
Hulstkamp Properties B.V.

Project
Drie appartementen Hulstkamp

Onderdeel
Gasaansluiting Eerste verdieping

Tekening nr
G01

Code	Wijziging	Dat.

Datum 19-10-2021
Fase Bouwvergunning
Versie onderlegger 29-09-2021
Schaal 1:100
Formaat A3
Contactpersoon [redacted]
Getekend [redacted]
Gecontroleerd [redacted]

Plotdatum: 19-10-2021


© Bremen Bouwadviseurs Alle rechten voorbehouden

Renvooi

GAS — Gasleiding

Standleiding gas

G — Gasmeter

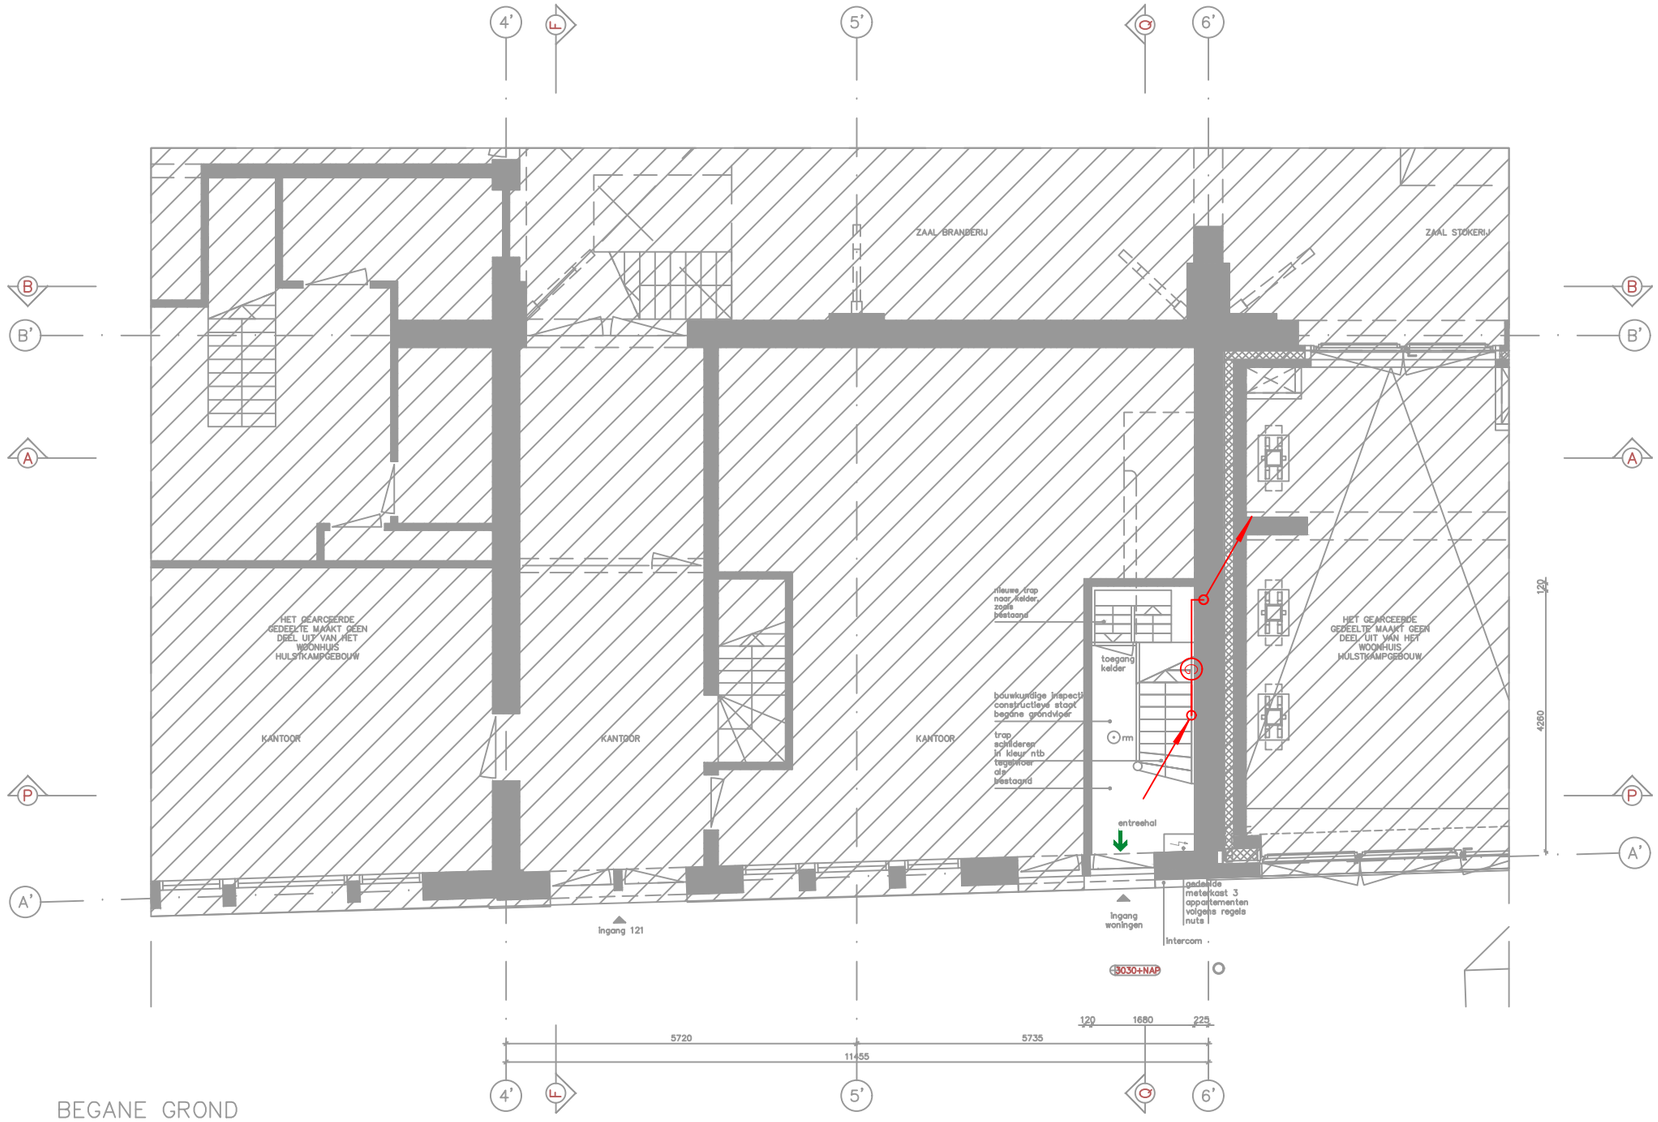

BEGANE GROND

BREMEN BOUWADVISEURS

☒ ROTTERDAM
WESTERSTRAAT 56
3816 DJ ROTTERDAM
TEL. 010 750 35 85

☐ HEERLEN
MAANSTAETE
PARALLELWEG 2B
POSTBUS 528
6400 AM HEERLEN
TEL. 045 571 39 39

Opdrachtgever
Hulstkamp Properties B.V.

Project
Drie appartementen Hulstkamp

Onderdeel
Gasaansluiting Begane grond

Tekening nr
G00

Code	Wijziging	Dat.

Datum 19-10-2021

Fase Bouwvergunning

Versie onderlegger 29-09-2021

Schaal 1:100

Formaat A3

Contactpersoon [redacted]

Getekend [redacted]

Gecontroleerd [redacted]

Ploidatum: 19-10-2021


© Bremen Bouwadviseurs Alle rechten voorbehouden

Renvooi

GAS — Gasleiding

Standleiding gas

G — Gasmeter

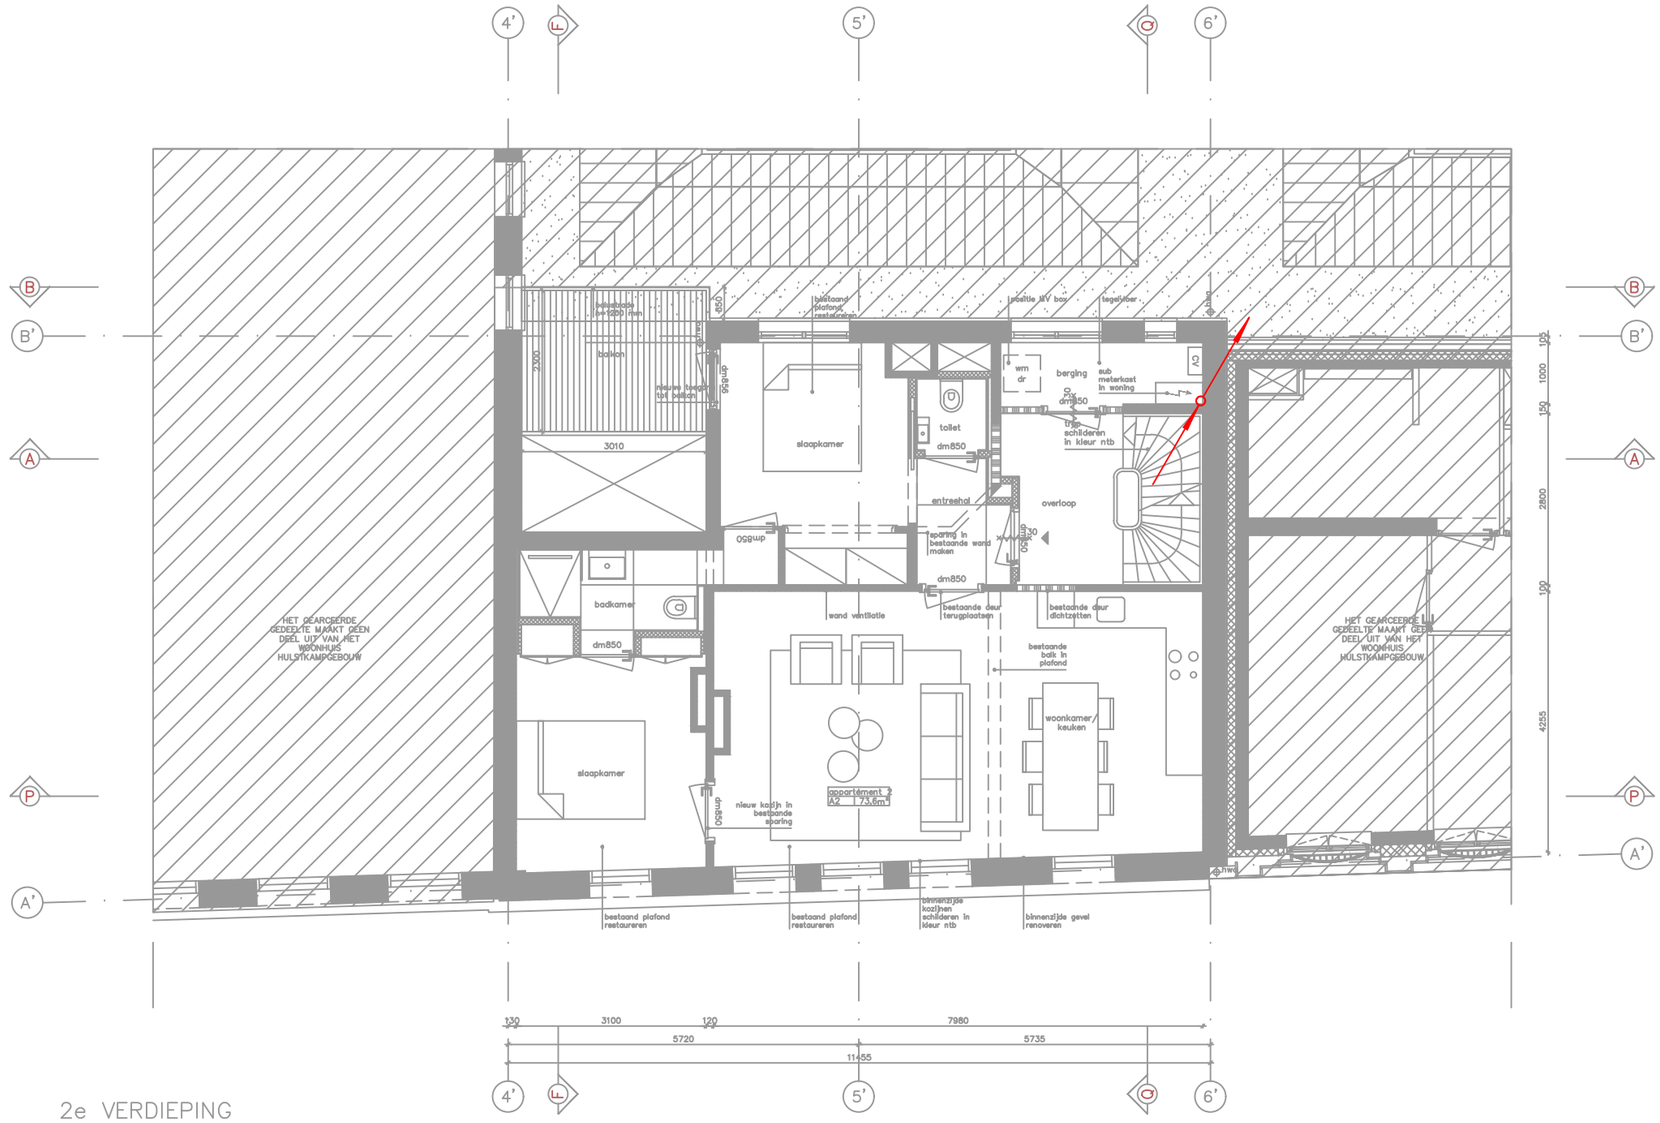

2e VERDIEPING

BREMEN BOUWADVISEURS

ROTTERDAM
WESTERSTRAAT 56
3816 DJ ROTTERDAM
TEL. 010 750 35 85

HEERLEN
MAANSTAETE
PARALLELWEG 2B
POSTBUS 528
6400 AM HEERLEN
TEL. 045 571 39 39

Opdrachtgever
Hulstkamp Properties B.V.

Project
Drie appartementen Hulstkamp

Onderdeel
Gasaansluiting Tweede verdieping

Tekening nr
G02

Code	Wijziging	Dat.

Datum 19-10-2021
Fase Bouwvergunning
Versie onderlegger 29-09-2021
Schaal 1:100
Formaat A3
Contactpersoon [redacted]
Getekend [redacted]
Gecontroleerd [redacted]

Plotdatum: 19-10-2021


© Bremen Bouwadviseurs Alle rechten voorbehouden

Renvooi

GAS — Gasleiding

Standleiding gas

G — Gasmeter

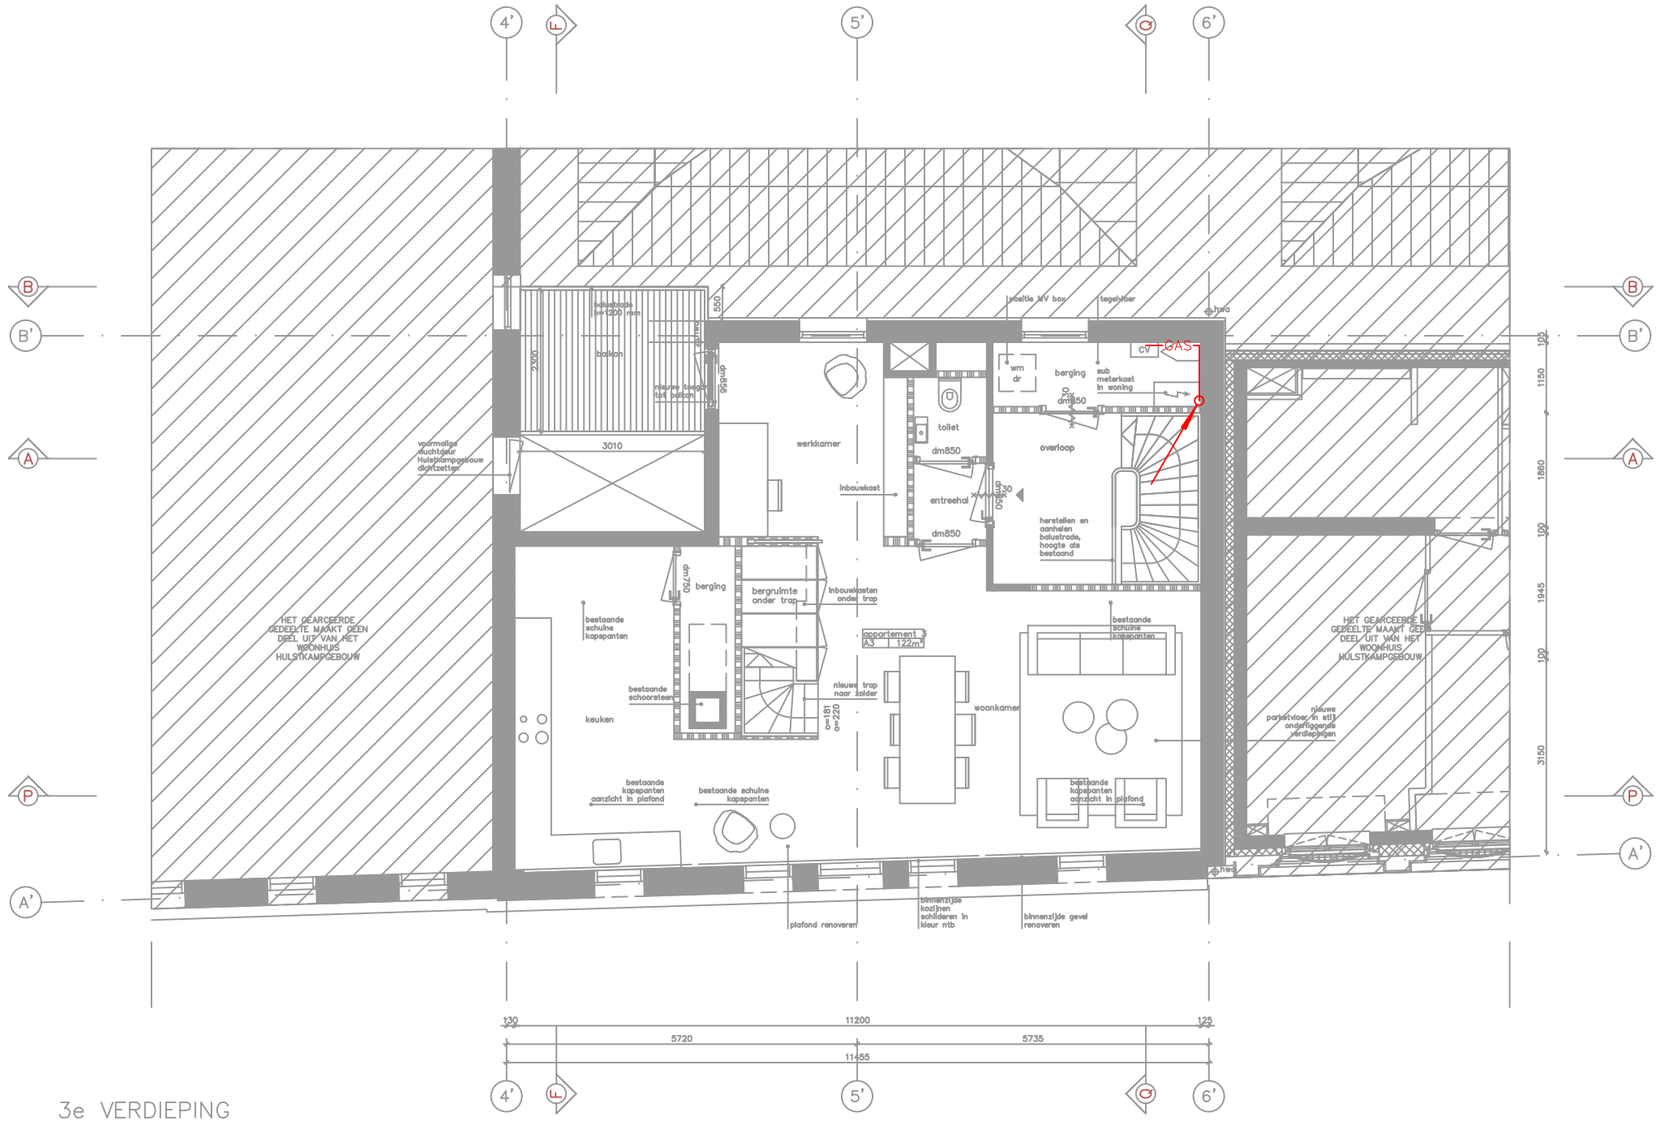

3e VERDIEPING

BREMEN BOUWADVISEURS

ROTTERDAM
WESTERSTRAAT 56
3816 DJ ROTTERDAM
TEL. 010 750 35 85

HEERLEN
MAANSTAETE
PARALLELWEG 2B
POSTBUS 528
6400 AM HEERLEN
TEL. 045 571 39 39

Opdrachtgever
Hulstkamp Properties B.V.

Project
Drie appartementen Hulstkamp

Onderdeel
Gasaansluiting Derde verdieping

Tekening nr
G03

Code	Wijziging	Dat.

Datum 19-10-2021
Fase Bouwvergunning
Versie onderlegger 29-09-2021
Schaal 1:100
Formaat A3
Contactpersoon [redacted]
Getekend [redacted]
Gecontroleerd [redacted]

Plotdatum: 19-10-2021


© Bremen Bouwadviseurs Alle rechten voorbehouden

Renvooi

GAS — Gasleiding

Standleiding gas

G — Gasmeter

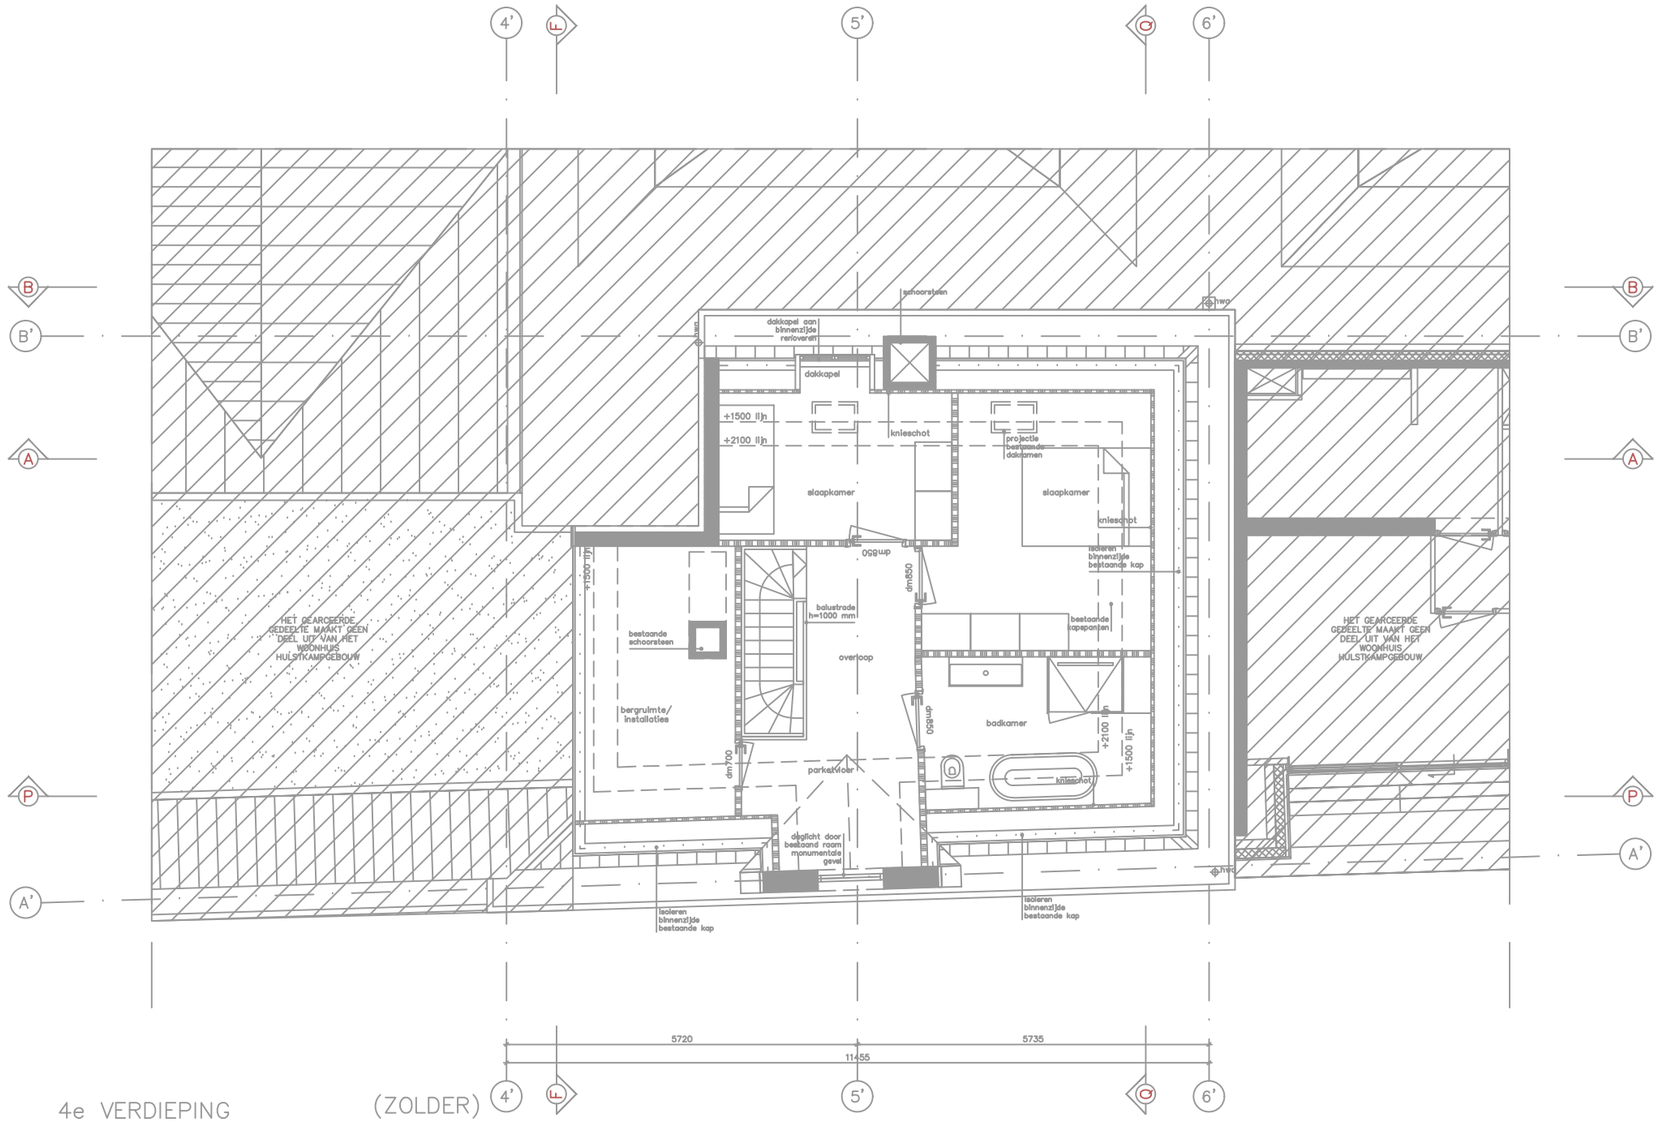

4e VERDIEPING (ZOLDER)

BREMEN BOUWADVISEURS

☒ ROTTERDAM
WESTERSTRAAT 56
3816 DJ ROTTERDAM
TEL. 010 750 35 85

☐ HEERLEN
MAANSTAETE
PARALLELWEG 2B
POSTBUS 528
6400 AM HEERLEN
TEL. 045 571 39 39

Opdrachtgever
Hulstkamp Properties B.V.

Project
Drie appartementen Hulstkamp

Onderdeel
Gasaansluiting Vierde verdieping

Tekening nr
G04

Code	Wijziging	Dat.

Datum 19-10-2021
Fase Bouwvergunning
Versie onderlegger 29-09-2021
Schaal 1:100
Formaat A3
Contactpersoon [redacted]
Getekend [redacted]
Gecontroleerd [redacted]

Ploidatum: 19-10-2021


© Bremen Bouwadviseurs Alle rechten voorbehouden

Renvooi

GAS — Gasleiding

Standleiding gas

G — Gasmeter

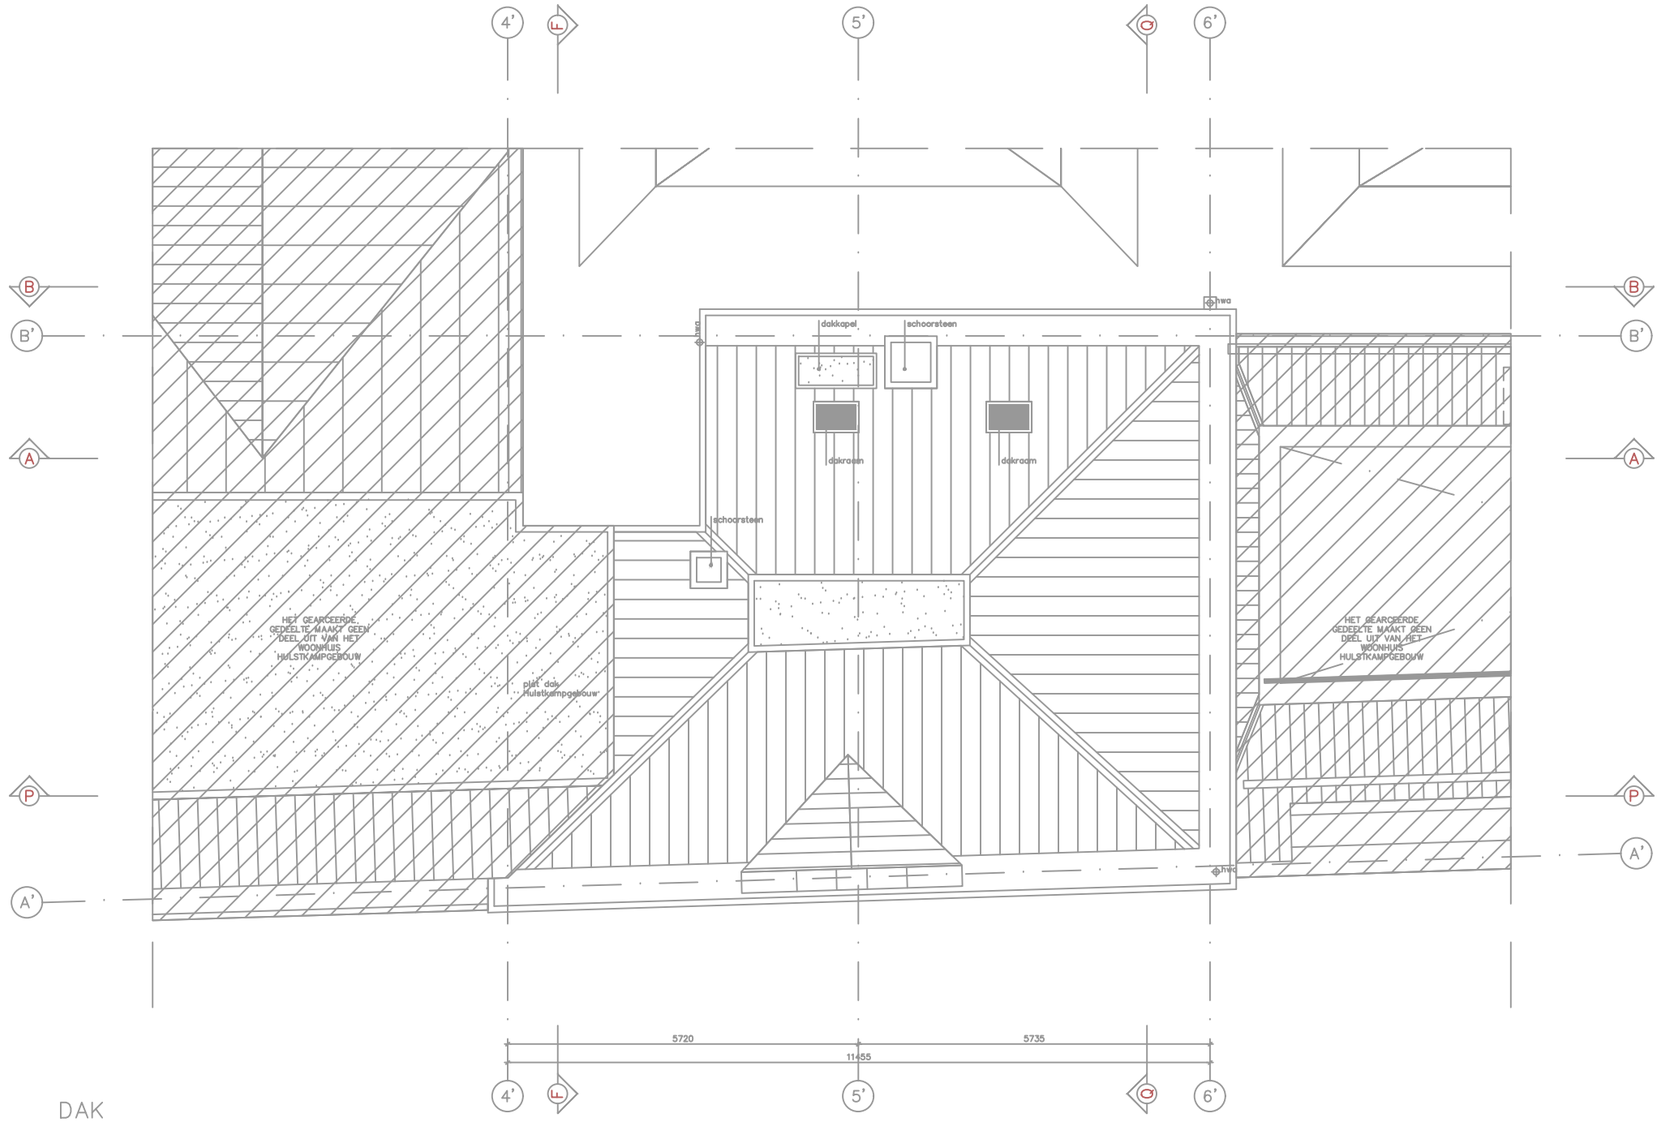

DAK

BREMEN BOUWADVISEURS

☒ ROTTERDAM
WESTERSTRAAT 56
3816 DJ ROTTERDAM
TEL. 010 750 35 85

☐ HEERLEN
MAANSTAETE
PARALLELWEG 2B
POSTBUS 528
6400 AM HEERLEN
TEL. 045 571 39 39

Opdrachtgever
Hulstkamp Properties B.V.

Project
Drie appartementen Hulstkamp

Onderdeel
Gasleiding Dak

Tekening nr
GAS05

Code	Wijziging	Dat.

Datum 19-10-2021
Fase Bouwvergunning
Versie onderlegger 29-09-2021
Schaal 1:100
Formaat A3
Contactpersoon [redacted]
Getekend [redacted]
Gecontroleerd [redacted]

Plotdatum: 19-10-2021

© Bremen Bouwadviseurs Alle rechten voorbehouden