
Renvooi

- Koud waterleiding
- Warm waterleiding
- Standleiding water
- Tap-, aansluitpunt
- WM Watermeter

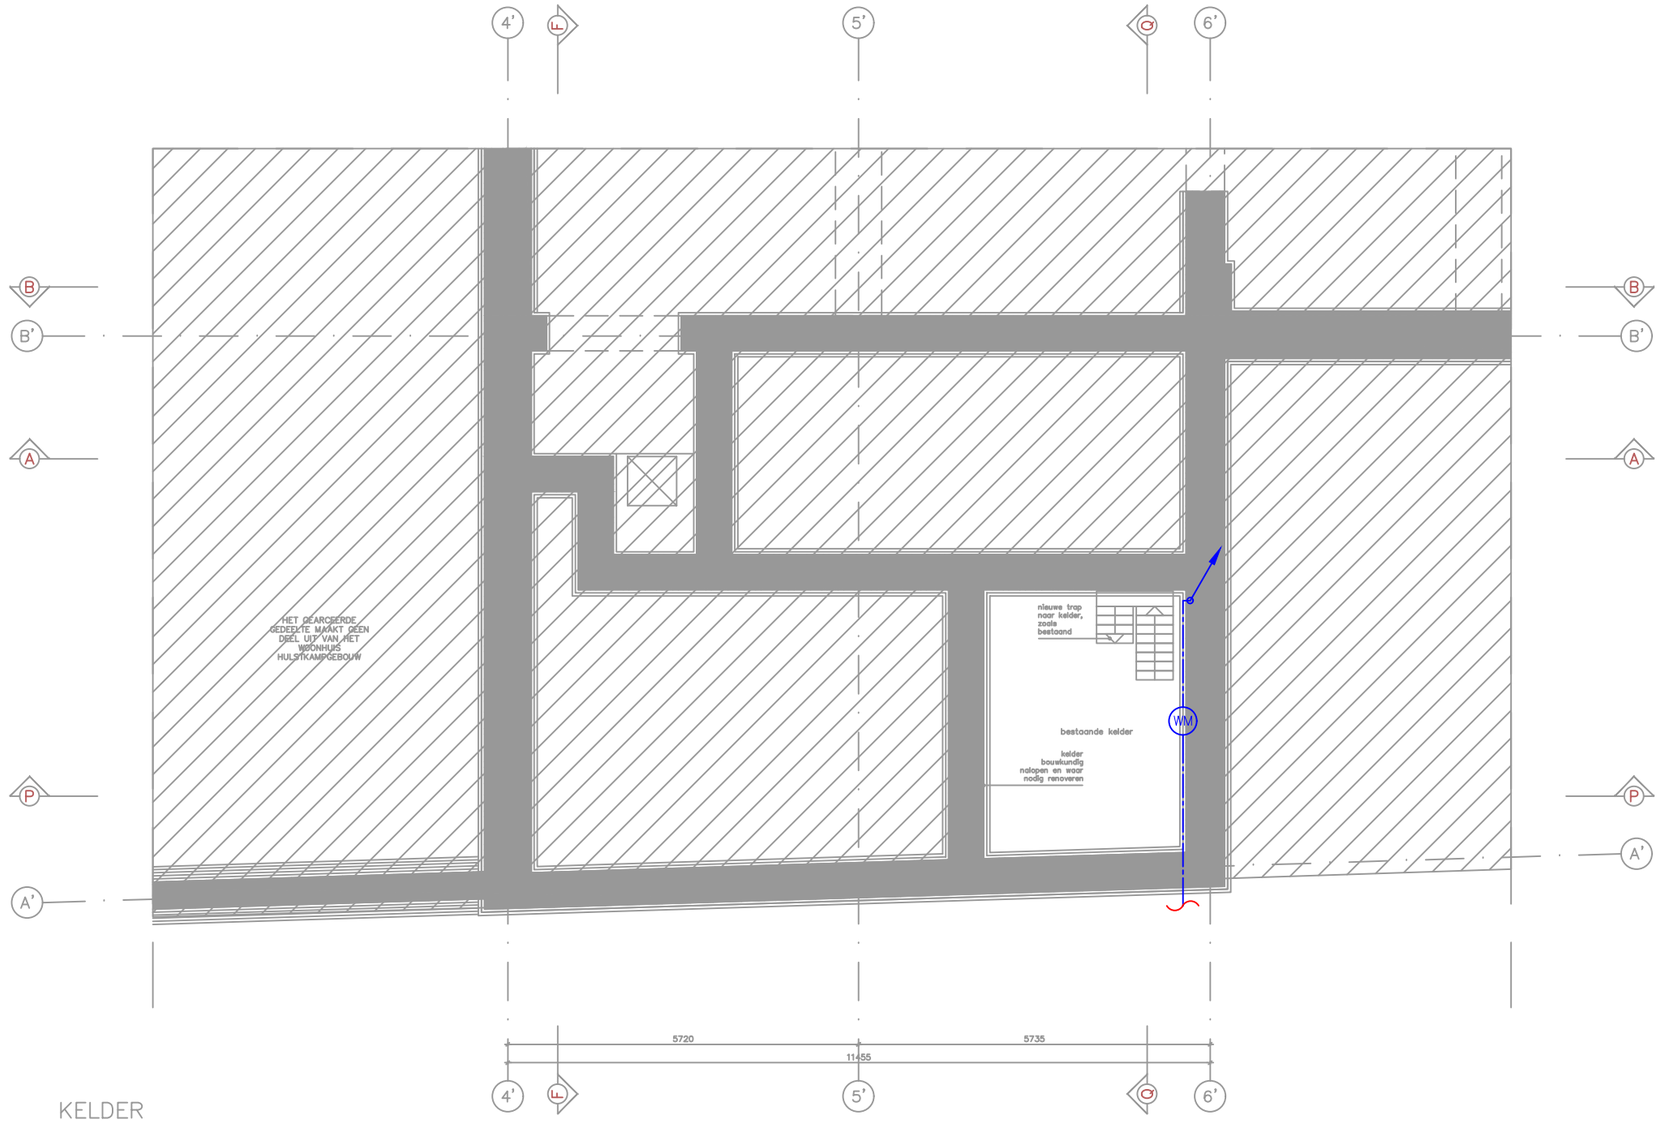

KELDER

BREMEN BOUWADVISEURS

ROTTERDAM
WESTERSTRAAT 56
3816 DJ ROTTERDAM
TEL. 010 750 35 85

HEERLEN
MAANSTAETE
PARALLELWEG 2B
POSTBUS 528
6400 AM HEERLEN
TEL. 045 571 39 39

Opdrachtgever
Hulstkamp Properties B.V.

Project
Drie appartementen Hulstkamp

Onderdeel
Waterinstallatie Kelder

Tekening nr
W-1

Code	Wijziging	Dat.


Datum 19-10-2021
Fase Bouwvergunning
Versie onderlegger 29-09-2021
Schaal 1:100
Formaat A3
Contactpersoon
Getekend
Gecontroleerd

Plotdatum: 19-10-2021

© Bremen Bouwadviseurs Alle rechten voorbehouden

Renvooi

- Koud waterleiding
- Warm waterleiding
- Standleiding water
- Tap-, aansluitpunt
- Watermeter (WM)

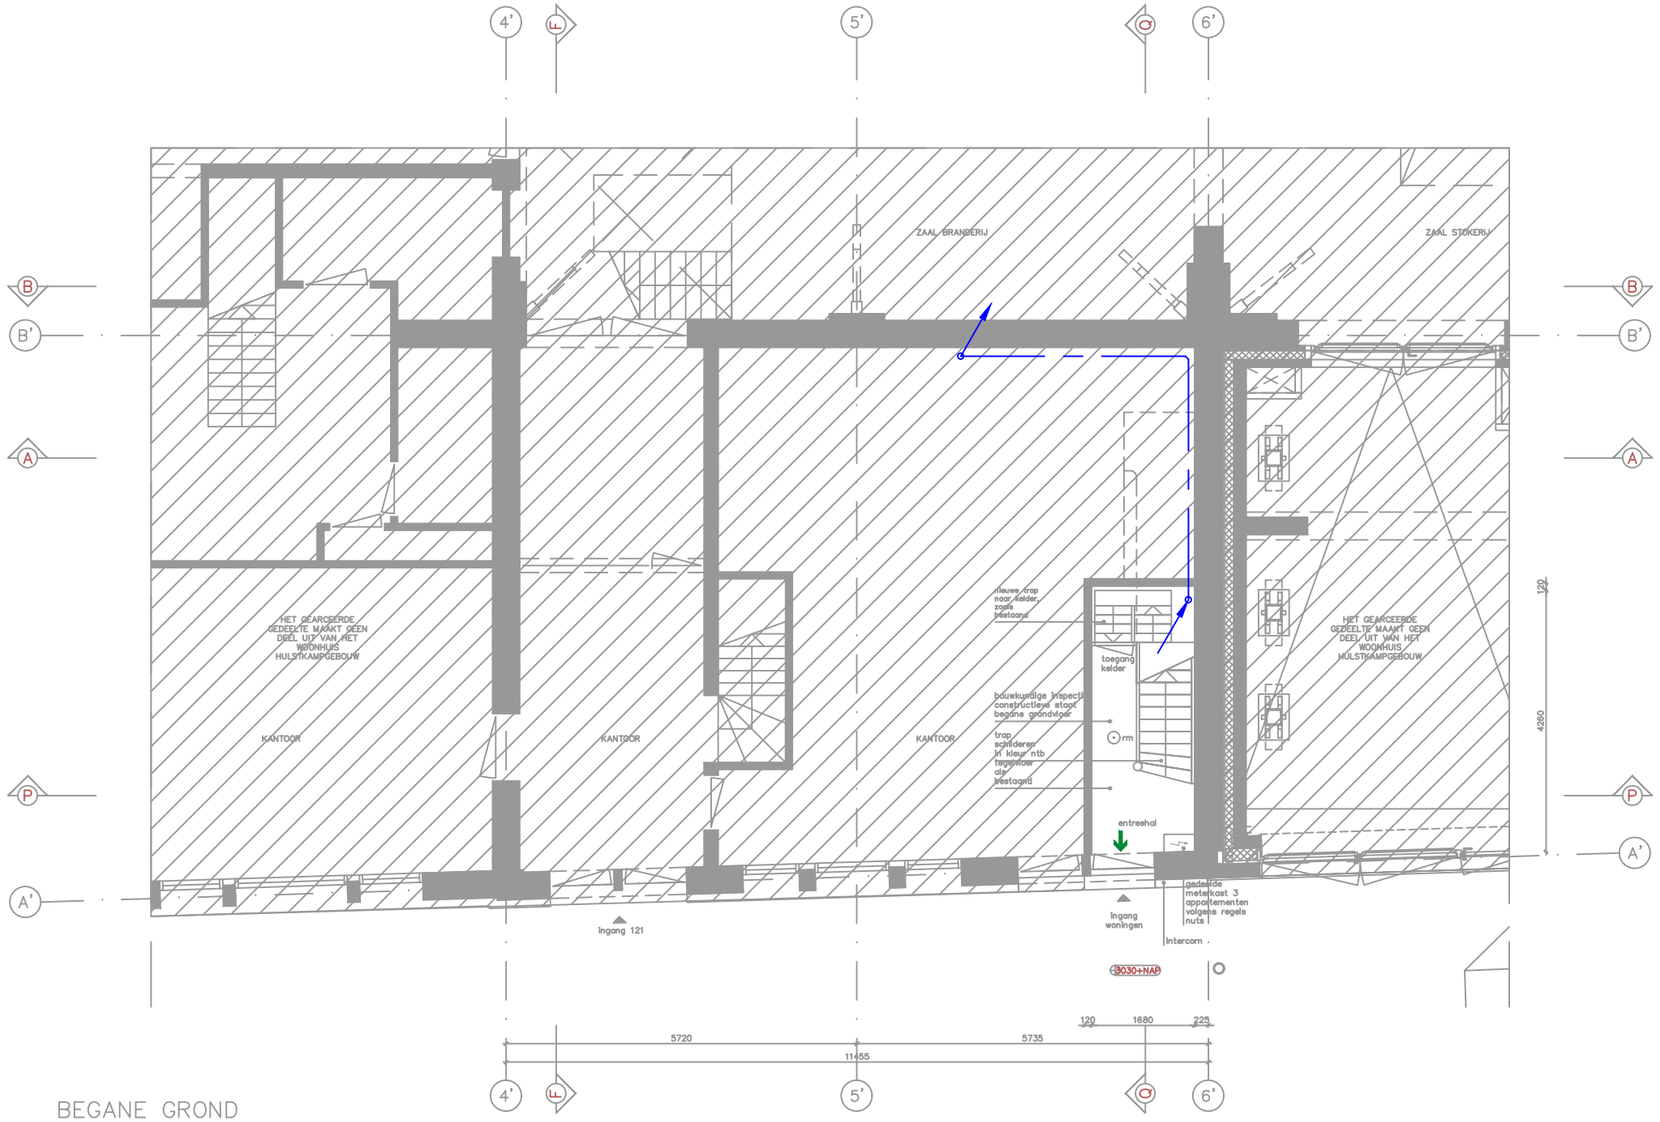

BREMEN BOUWADVISEURS

ROTTERDAM
WESTERSTRAAT 56
3816 DJ ROTTERDAM
TEL. 010 750 35 85

HEERLEN
MAANSTAETE
PARALLELWEG 2B
POSTBUS 528
6400 AM HEERLEN
TEL. 045 571 39 39

Opdrachtgever
Hulstkamp Properties B.V.

Project
Drie appartementen Hulstkamp

Onderdeel
Waterinstallatie Begane grond

Tekening nr
W00

Code	Wijziging	Dat.


Datum 19-10-2021
Fase Bouwvergunning
Versie onderlegger 29-09-2021
Schaal 1:100
Formaat A3
Contactpersoon [redacted]
Getekend [redacted]
Gecontroleerd [redacted]

Plotdatum: 19-10-2021

© Bremen Bouwadviseurs Alle rechten voorbehouden

Renvooi

- Koud waterleiding
- Warm waterleiding
- Standleiding water
- Tap-, aansluitpunt
- WM Watermeter

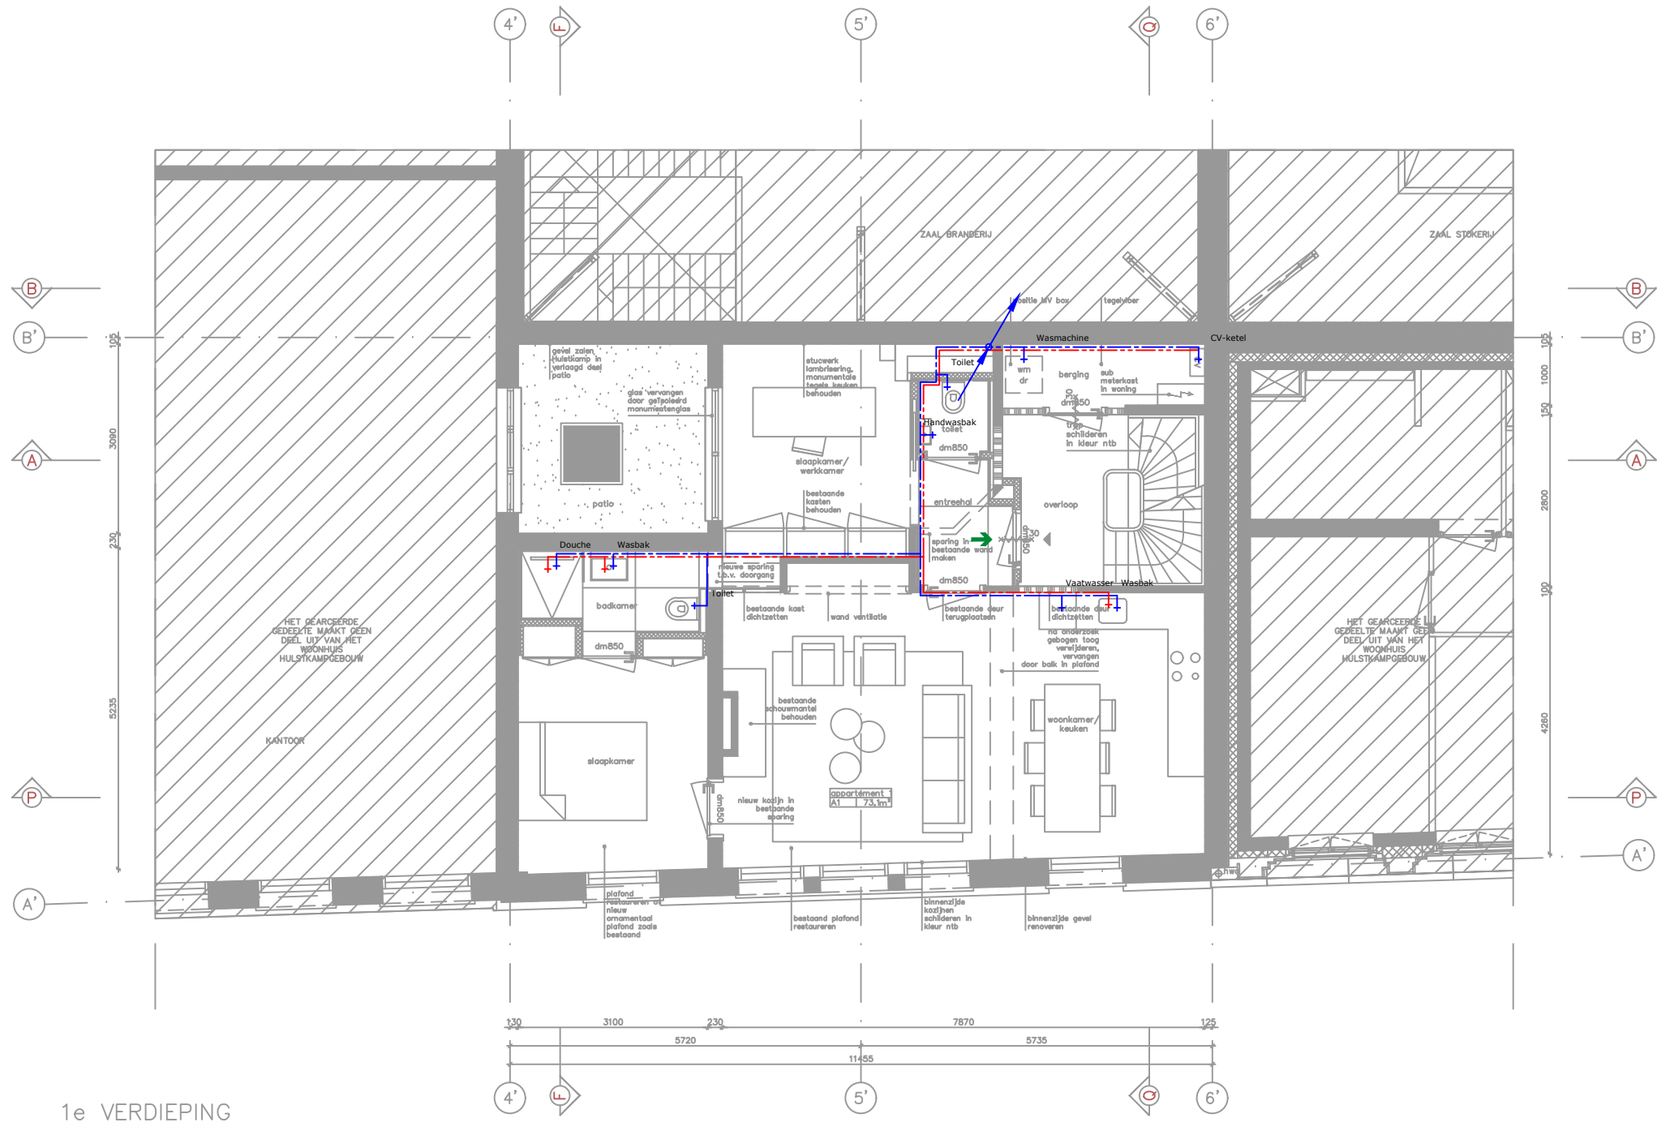

1e VERDIEPING

BREMEN BOUWADVISEURS

☒ ROTTERDAM
WESTERSTRAAT 56
3816 DJ ROTTERDAM
TEL. 010 750 35 85

☐ HEERLEN
MAANSTAETE
PARALLELWEG 2B
POSTBUS 528
6400 AM HEERLEN
TEL. 045 571 39 39

Opdrachtgever
Hulstkamp Properties B.V.

Project
Drie appartementen Hulstkamp

Onderdeel
Waterinstallatie Eerste verdieping

Tekening nr
W01

Code	Wijziging	Dat.


Datum 19-10-2021
Fase Bouwvergunning
Versie onderlegger 29-09-2021
Schaal 1:100
Formaat A3
Contactpersoon [redacted]
Getekend [redacted]
Gecontroleerd [redacted]

Plotdatum: 19-10-2021

© Bremen Bouwadviseurs Alle rechten voorbehouden

Renvooi

- Koud waterleiding
- Warm waterleiding
- Standleiding water
- Tap-, aansluitpunt
- Watermeter (WM)

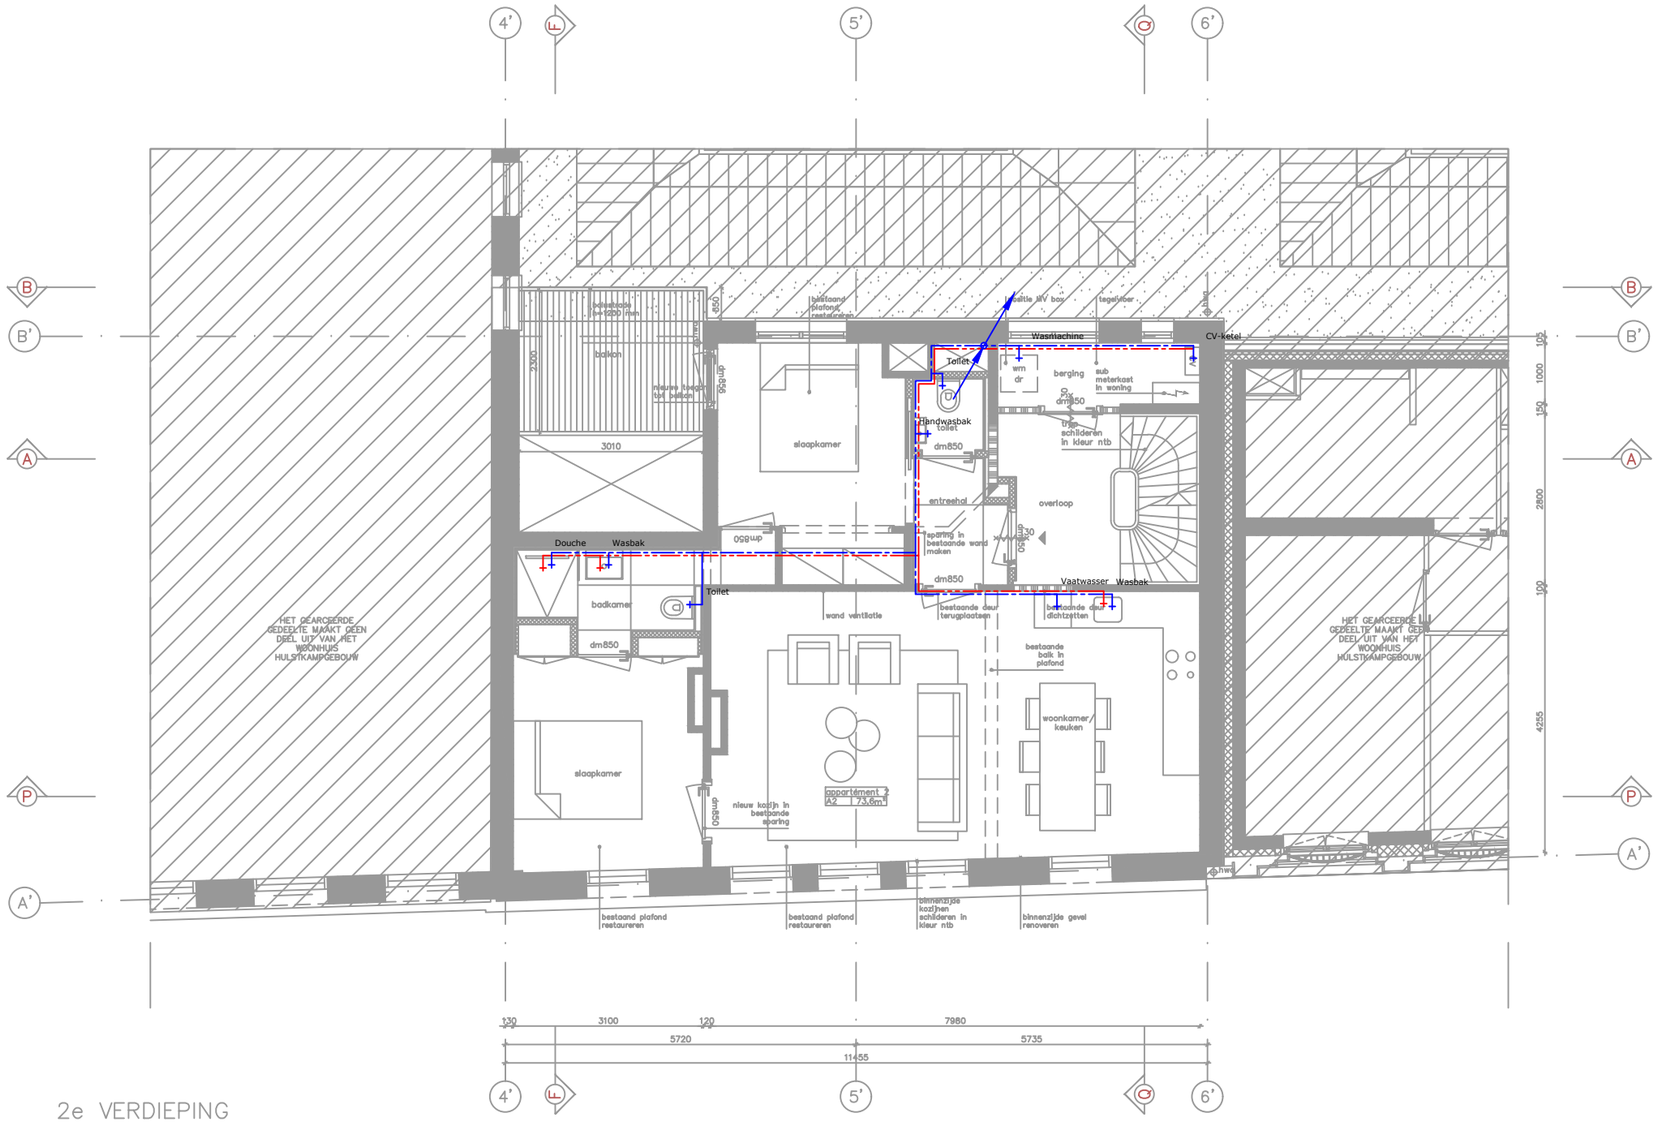

2e VERDIEPING

BREMEN BOUWADVISEURS

ROTTERDAM
WESTERSTRAAT 56
3816 DJ ROTTERDAM
TEL. 010 750 35 85

HEERLEN
MAANSTAETE
PARALLELWEG 2B
POSTBUS 528
6400 AM HEERLEN
TEL. 045 571 39 39

Opdrachtgever
Hulstkamp Properties B.V.

Project
Drie appartementen Hulstkamp

Onderdeel
waterinstallatie Tweede verdieping

Tekening nr
W02

Code	Wijziging	Dat.


Datum 19-10-2021
Fase Bouwvergunning
Versie onderlegger 29-09-2021
Schaal 1:100
Formaat A3
Contactpersoon [redacted]
Getekend [redacted]
Gecontroleerd [redacted]

Ploddatum: 19-10-2021

© Bremen Bouwadviseurs Alle rechten voorbehouden

Renvooi

- Koud waterleiding
- Warm waterleiding
- Standleiding water
- Tap-, aansluitpunt
- Watermeter

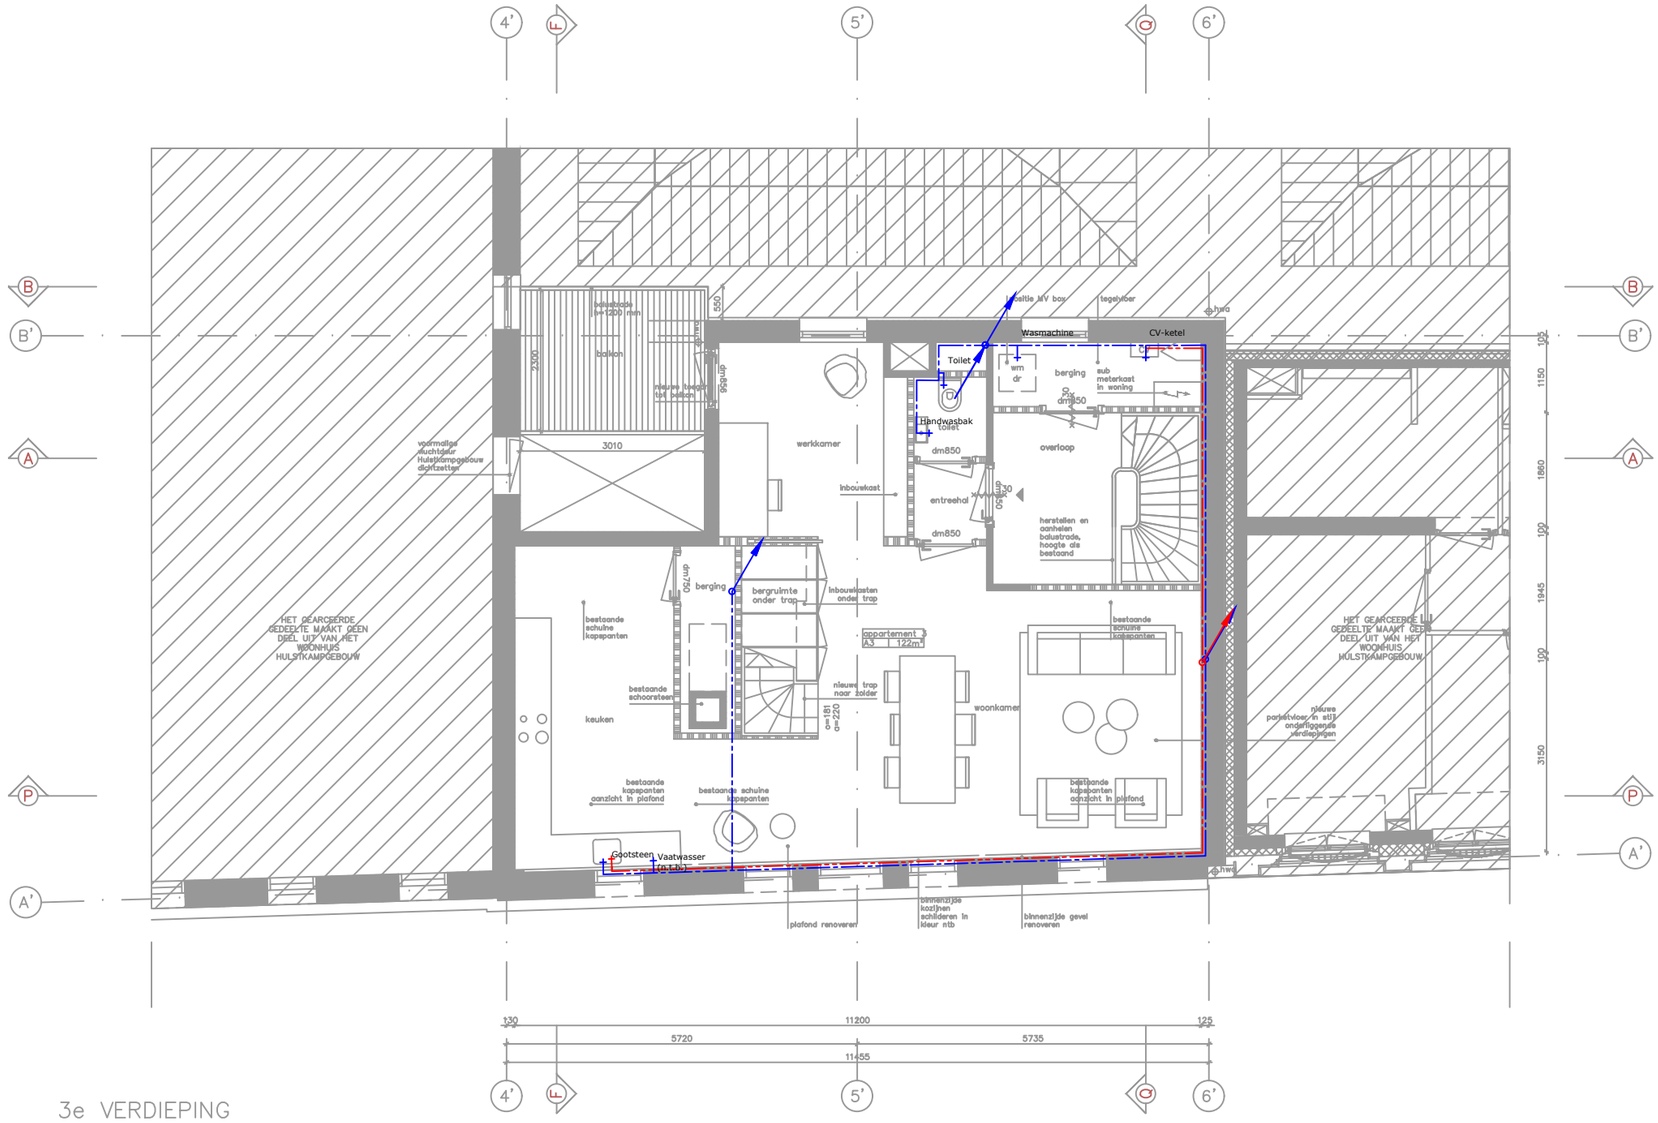

3e VERDIEPING

BREMEN BOUWADVISEURS

ROTTERDAM
WESTERSTRAAT 56
3816 DJ ROTTERDAM
TEL. 010 750 35 85

HEERLEN
MAANSTAETE
PARALLELWEG 2B
POSTBUS 528
6400 AM HEERLEN
TEL. 045 571 39 39

Opdrachtgever
Hulstkamp Properties B.V.

Project
Drie appartementen Hulstkamp

Onderdeel
Waterinstallatie Derde verdieping

Tekening nr
W03

Code	Wijziging	Dat.


Datum 19-10-2021
Fase Bouwvergunning
Versie onderlegger 29-09-2021
Schaal 1:100
Formaat A3
Contactpersoon [redacted]
Getekend [redacted]
Gecontroleerd [redacted]

Plotdatum: 19-10-2021

© Bremen Bouwadviseurs Alle rechten voorbehouden

Renvooi

- Koud waterleiding
- Warm waterleiding
- Standleiding water
- Tap-, aansluitpunt
- WM Watermeter

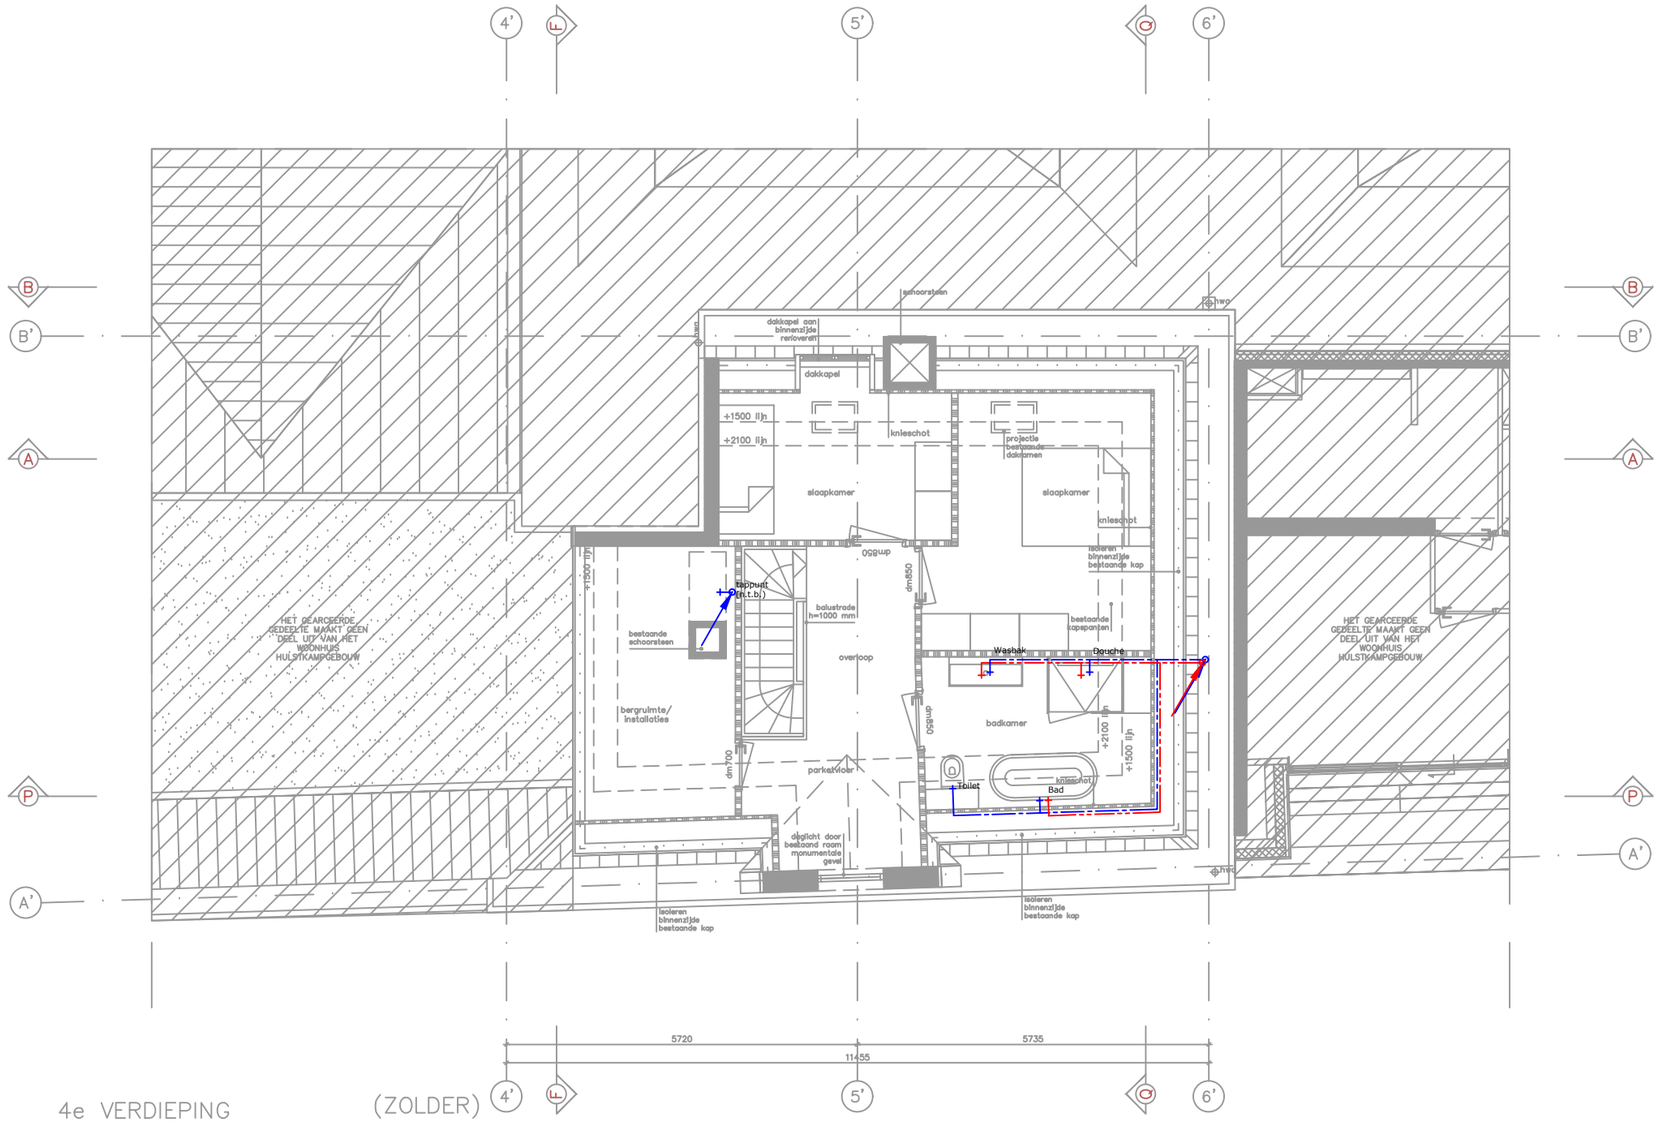

4e VERDIEPING (ZOLDER)

BREMEN BOUWADVISEURS

☒ ROTTERDAM
WESTERSTRAAT 56
3816 DJ ROTTERDAM
TEL. 010 750 35 85

☐ HEERLEN
MAANSTAETE
PARALLELWEG 2B
POSTBUS 528
6400 AM HEERLEN
TEL. 045 571 39 39

Opdrachtgever
Hulstkamp Properties B.V.

Project
Drie appartementen Hulstkamp

Onderdeel
Waterinstallatie Vierde verdieping

Tekening nr
W04

Code	Wijziging	Dat.


Datum 19-10-2021
Fase Bouwvergunning
Versie onderlegger 29-09-2021
Schaal 1:100
Formaat A3
Contactpersoon [redacted]
Getekend [redacted]
Gecontroleerd [redacted]

Ploldatum: 19-10-2021

© Bremen Bouwadviseurs Alle rechten voorbehouden

Renvooi

- Koud waterleiding
- Warm waterleiding
- Standleiding water
- Tap-, aansluitpunt
- Watermeter (WM)

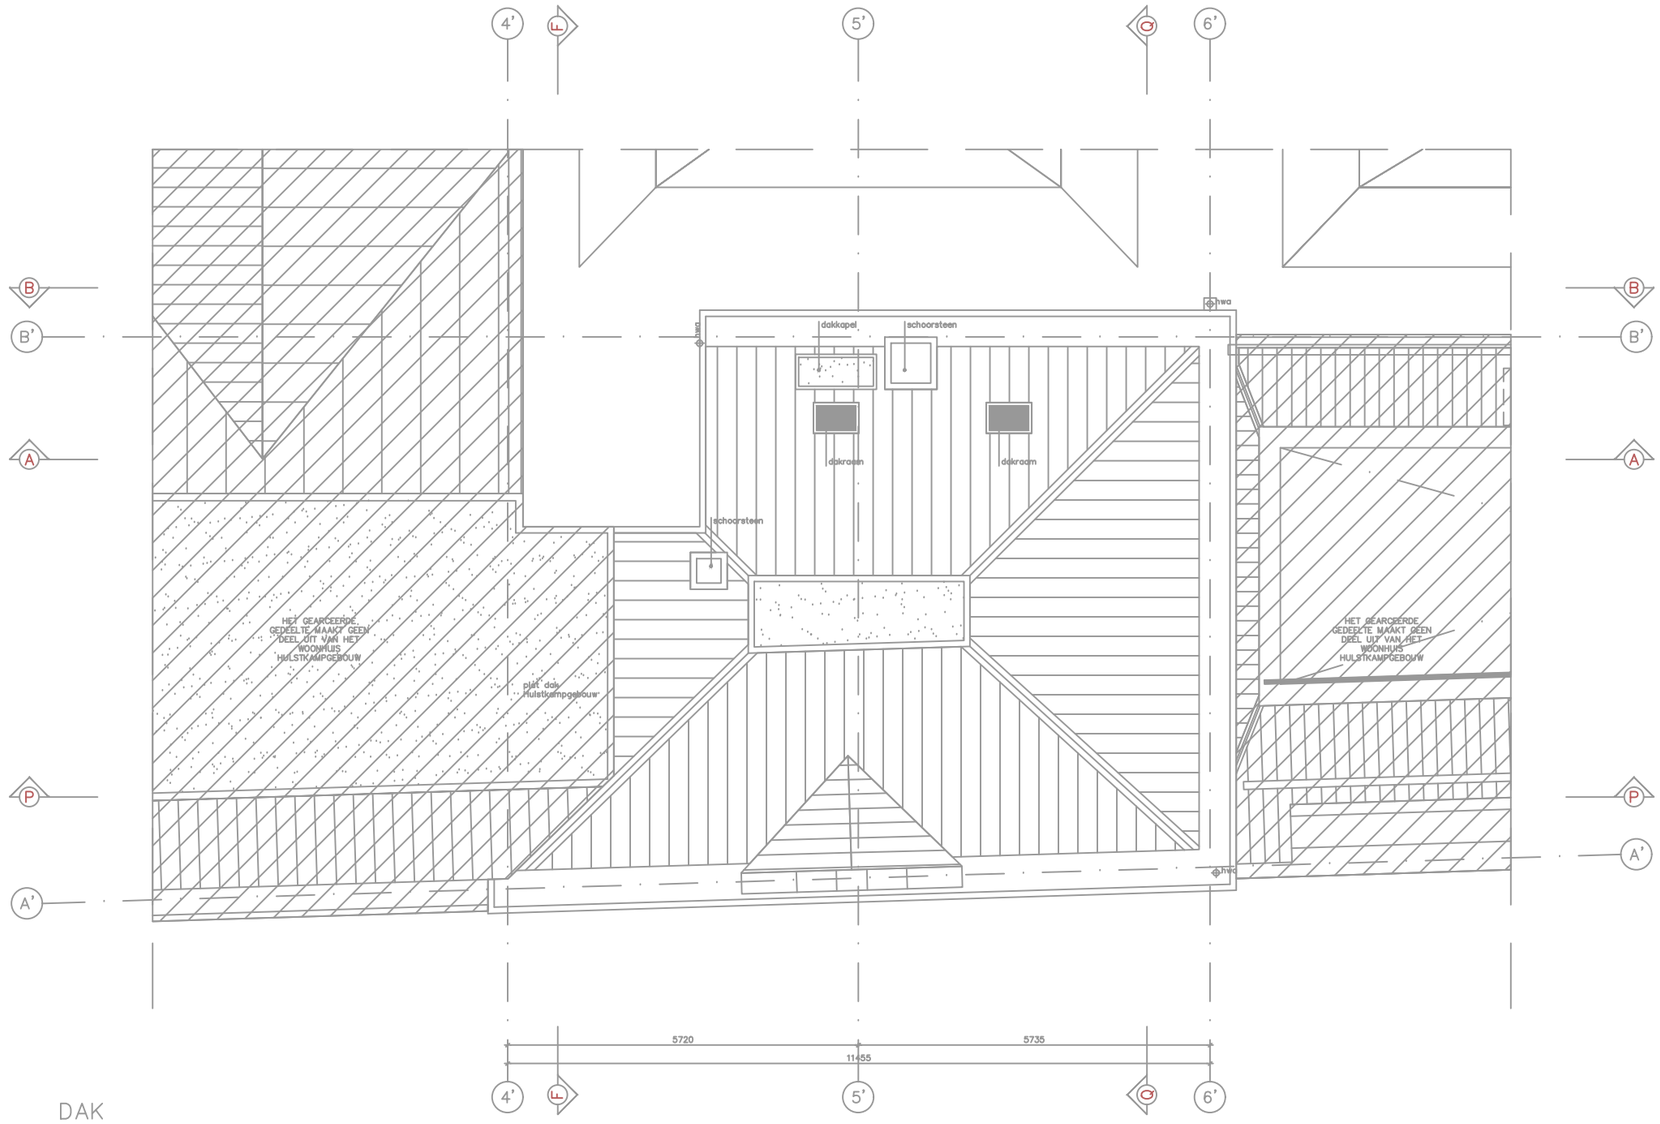

DAK

BREMEN BOUWADVISEURS

☒ ROTTERDAM
WESTERSTRAAT 56
3816 DJ ROTTERDAM
TEL. 010 750 35 85

☐ HEERLEN
MAANSTAETE
PARALLELWEG 2B
POSTBUS 528
6400 AM HEERLEN
TEL. 045 571 39 39

Opdrachtgever
Hulstkamp Properties B.V.

Project
Drie appartementen Hulstkamp

Onderdeel
Waterinstallatie Dak

Tekening nr
W05

Code	Wijziging	Dat.

Datum 19-10-2021
Fase Bouwvergunning
Versie onderlegger 29-09-2021
Schaal 1:100
Formaat A3
Contactpersoon [redacted]
Getekend [redacted]
Gecontroleerd [redacted]

Plotdatum: 19-10-2021

© Bremen Bouwadviseurs Alle rechten voorbehouden