
Renvooi

- Lucht afzuigpunt
- Verse lucht toevoerpunt
- Toelichting installaties
- Ventilatie aanvoer
- Ventilatie afvoer
- Luchtbehandeling aanzuig
- Luchtbehandeling afvoer
- Warmteterugwinunit
- Stijgpunt ventilatiekanalen

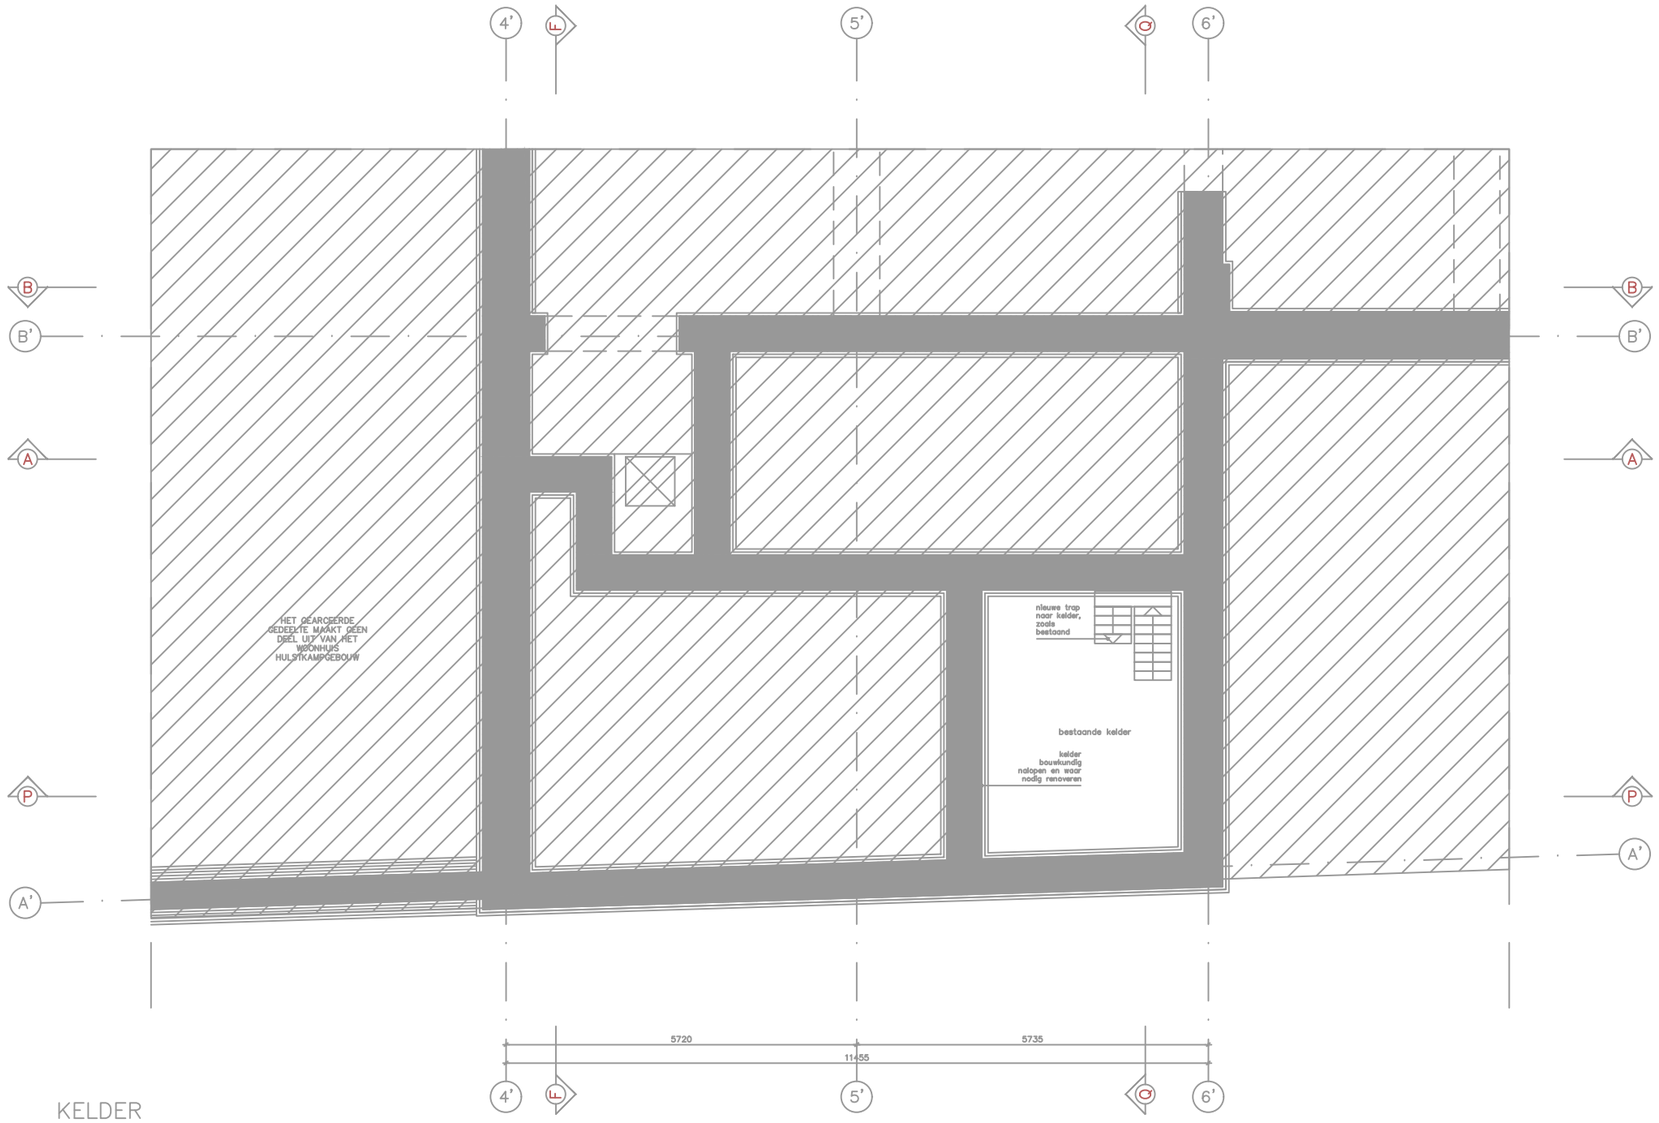

KELDER

BREMEN BOUWADVISEURS

☒ ROTTERDAM
WESTERSTRAAT 56
3816 DJ ROTTERDAM
TEL. 010 750 35 85

☐ HEERLEN
MAANSTAETE
PARALLELWEG 2B
POSTBUS 528
6400 AM HEERLEN
TEL. 045 571 39 39

Opdrachtgever
Hulstkamp Properties B.V.

Project
Drie appartementen Hulstkamp

Onderdeel
Ventilatieinstallatie Kelder

Tekening nr
LBH0-1

Code	Wijziging	Dat.
1	Wijziging ventilatiekanaal 3e en 4e verdieping	08-11-2021


Datum 19-10-2021
Fase Bouwvergunning
Versie onderlegger 29-09-2021
Schaal 1:100
Formaat A3
Contactpersoon [redacted]
Getekend [redacted]
Gecontroleerd [redacted]

Plotdatum: 08-11-2021

© Bremen Bouwadviseurs Alle rechten voorbehouden

Renvooi

- Lucht afzuigpunt
- Verse lucht toevoerpunt
- Toelichting installaties
- Ventilatie aanvoer
- Ventilatie afvoer
- Luchtbehandeling aanzuig
- Luchtbehandeling afvoer
- Warmteterugwinunit
- Stijgpunt ventilatiekanalen

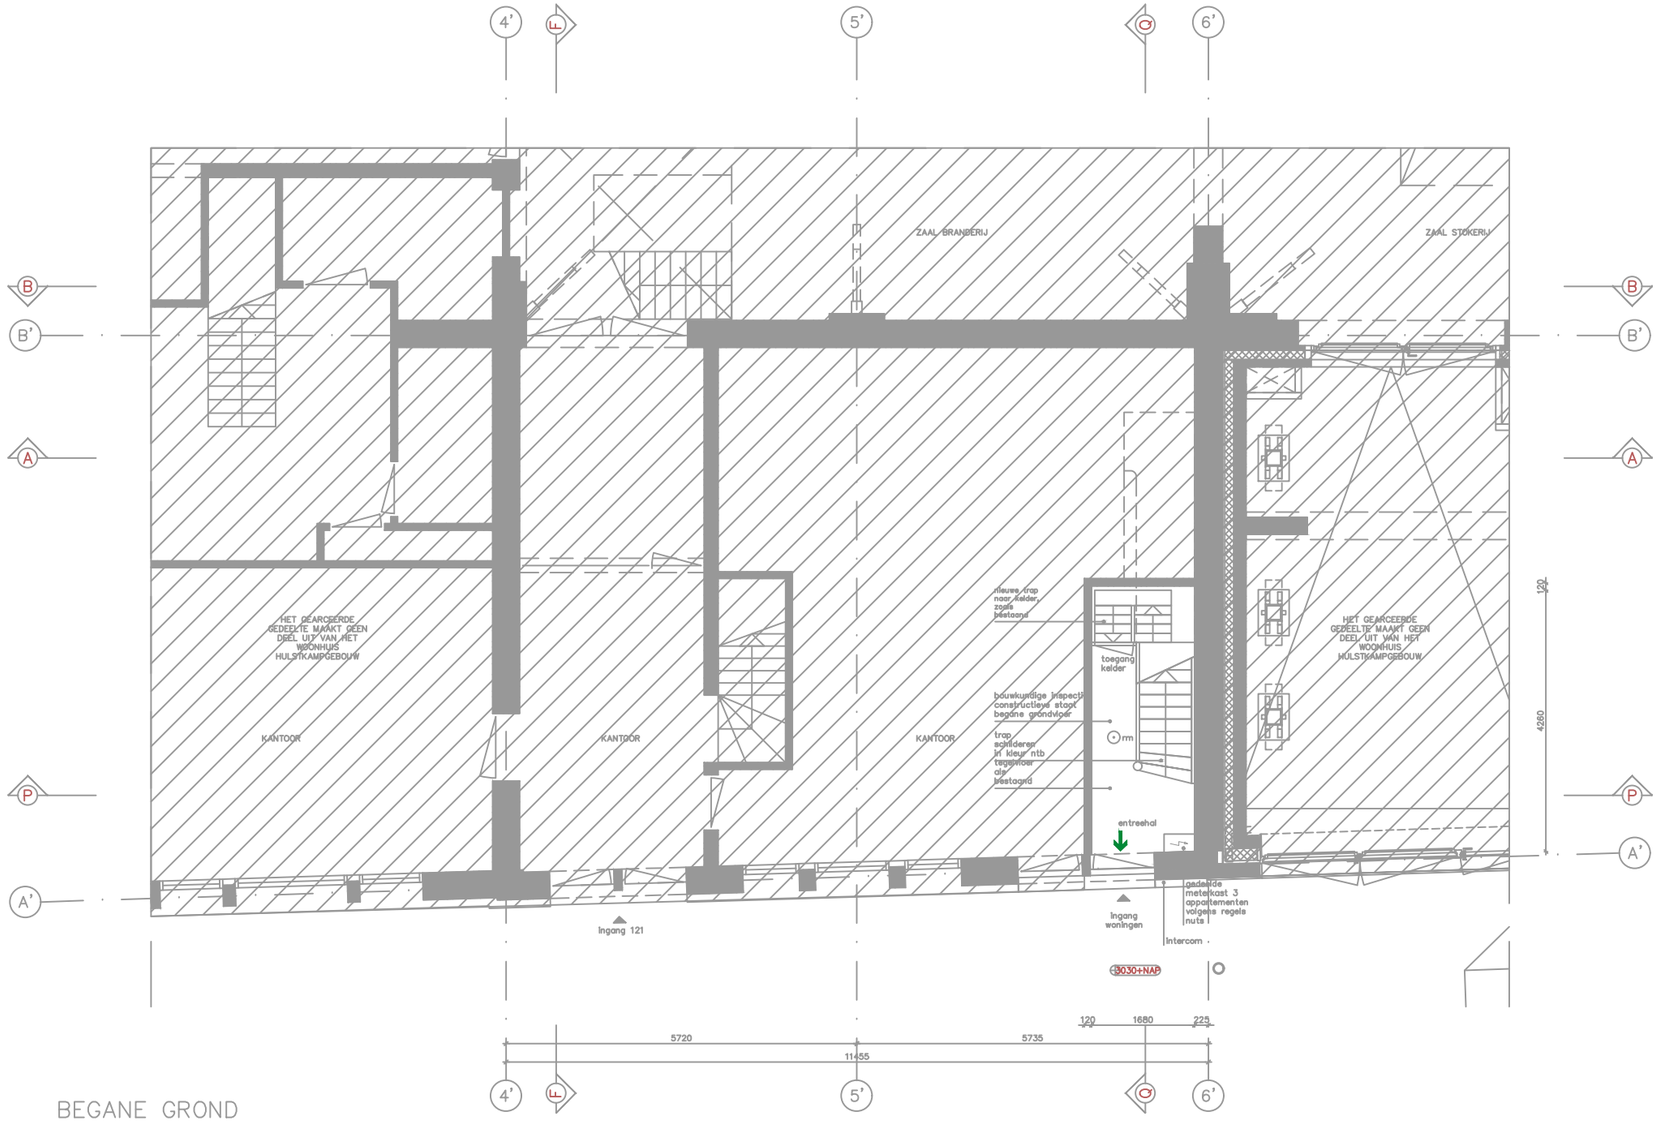

BEGANE GROND

BREMEN BOUWADVISEURS

ROTTERDAM
WESTERSTRAAT 56
3816 DJ ROTTERDAM
TEL. 010 750 35 85

HEERLEN
MAANSTAETE
PARALLELWEG 2B
POSTBUS 528
6400 AM HEERLEN
TEL. 045 571 39 39

Opdrachtgever
Hulstkamp Properties B.V.

Project
Drie appartementen Hulstkamp

Onderdeel
Ventilatieinstallatie Begane grond

Tekening nr
LBH00

Code	Wijziging	Dat.
1	Wijziging ventilatiekanaal 3e en 4e verdieping	08-11-2021


Datum 19-10-2021
Fase Bouwvergunning
Versie onderlegger 29-09-2021
Schaal 1:100
Formaat A3
Contactpersoon [redacted]
Getekend [redacted]
Gecontroleerd [redacted]

Ploldatum: 08-11-2021

© Bremen Bouwadviseurs Alle rechten voorbehouden

Renvooi

- Lucht afzuigpunt
- Verse lucht toevoerpunt
- Toelichting installaties
- Ventilatie aanvoer
- Ventilatie afvoer
- Luchtbehandeling aanzuig
- Luchtbehandeling afvoer
- Warmteterugwinunit
- Stijgpunt ventilatiekanalen

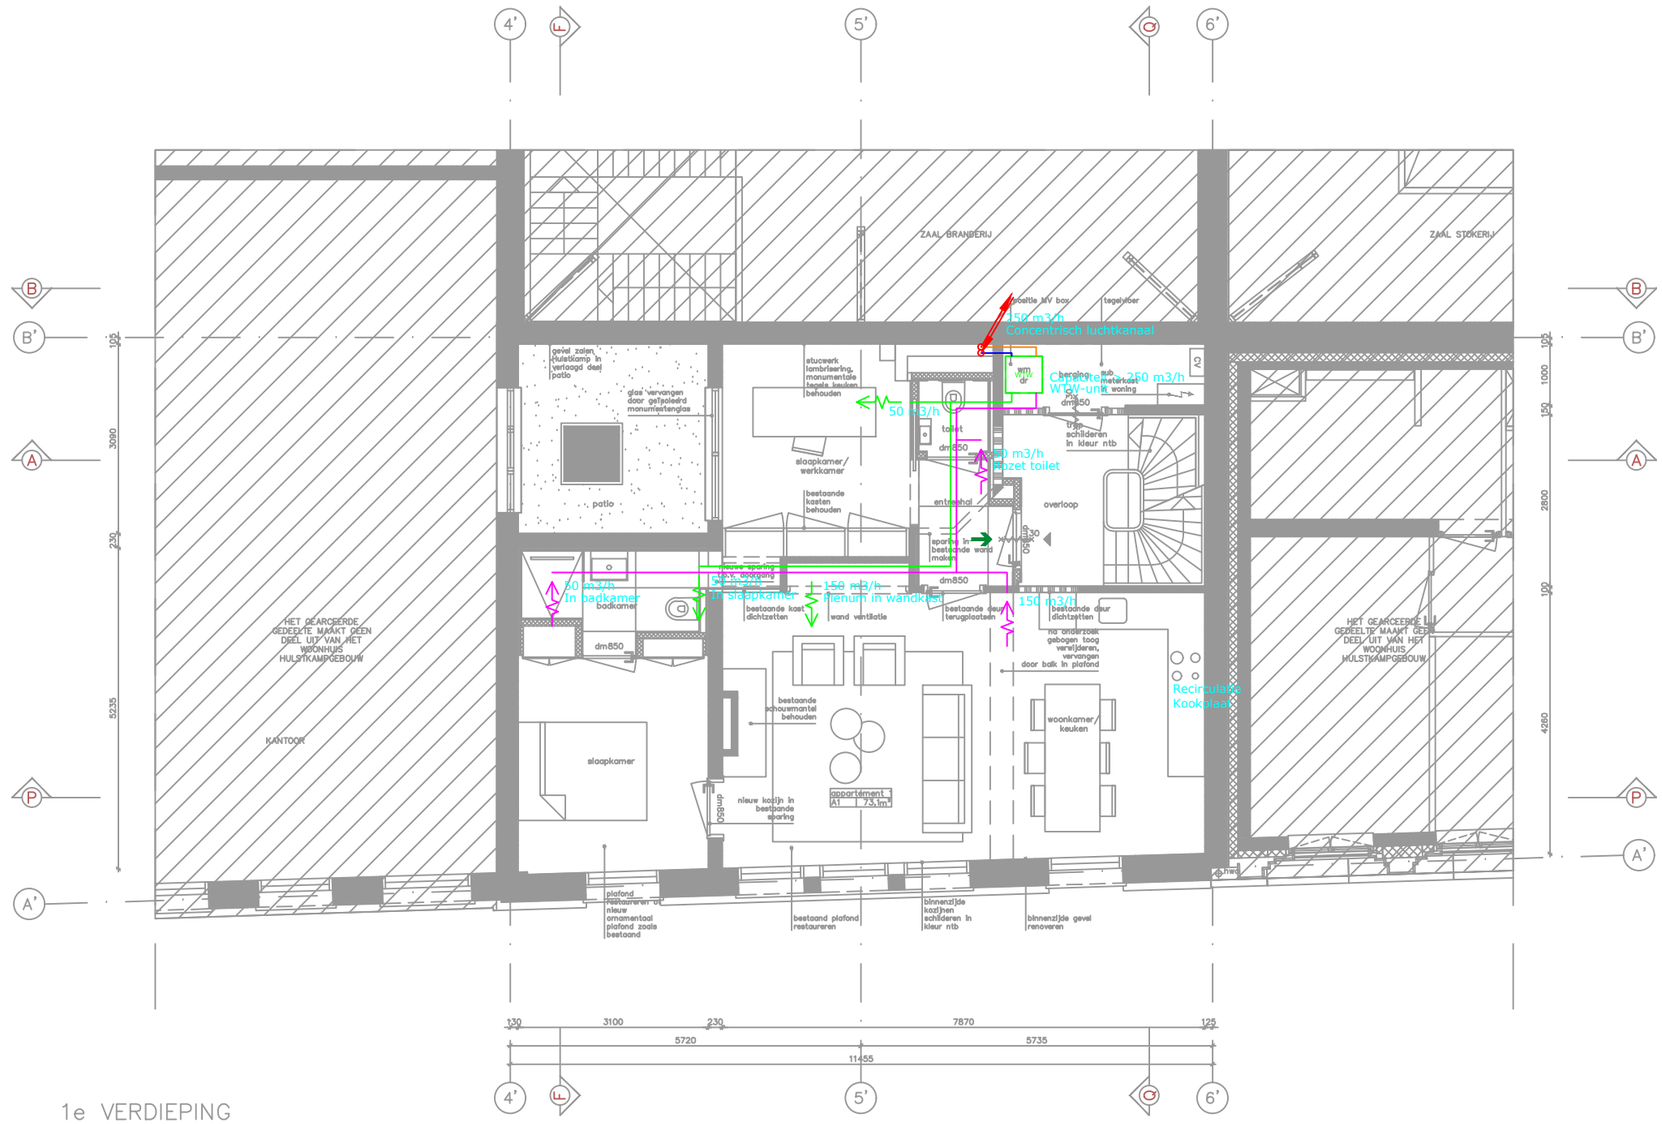

BREMEN BOUWADVISEURS

☒ ROTTERDAM
WESTERSTRAAT 56
3816 DJ ROTTERDAM
TEL. 010 750 35 85

☐ HEERLEN
MAANSTAETE
PARALLELWEG 2B
POSTBUS 528
6400 AM HEERLEN
TEL. 045 571 39 39

Opdrachtgever
Hulstkamp Properties B.V.

Project
Drie appartementen Hulstkamp

Onderdeel
Ventilatieinstallatie Eerste verdieping

Tekening nr
LBH01

Code	Wijziging	Dat.
1	Wijziging ventilatiekanaal 3e en 4e verdieping	08-11-2021


Datum 19-10-2021
Fase Bouwvergunning
Versie onderlegger 29-09-2021
Schaal 1:100
Formaat A3
Contactpersoon [redacted]
Getekend [redacted]
Gecontroleerd [redacted]

Plotdatum: 08-11-2021

© Bremen Bouwadviseurs Alle rechten voorbehouden

Renvooi

- Lucht afzuigpunt
- Verse lucht toevoerpunt
- Toelichting installaties
- Ventilatie aanvoer
- Ventilatie afvoer
- Luchtbehandeling aanzuig
- Luchtbehandeling afvoer
- Warmteterugwinunit
- Stijgpunt ventilatiekanalen

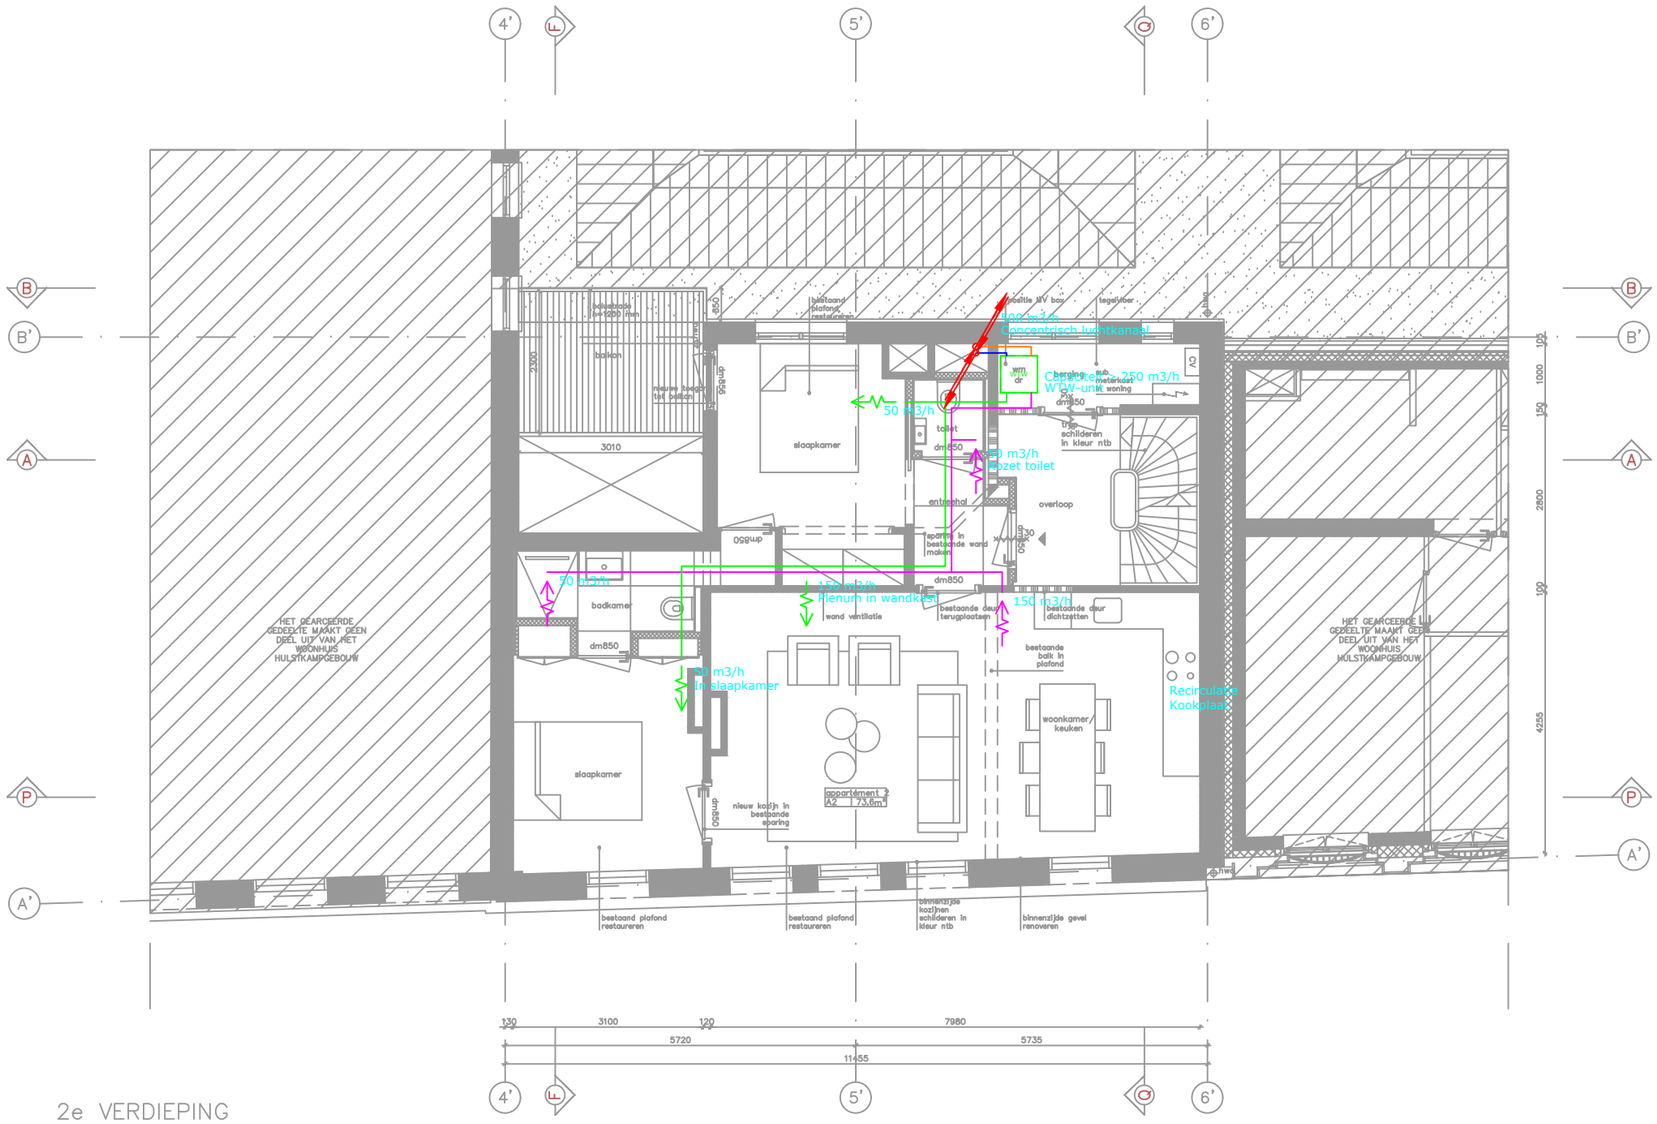

2e VERDIEPING

BREMEN BOUWADVISEURS

ROTTERDAM
WESTERSTRAAT 56
3816 DJ ROTTERDAM
TEL. 010 750 35 85

HEERLEN
MAANSTAETE
PARALLELWEG 2B
POSTBUS 528
6400 AM HEERLEN
TEL. 045 571 39 39

Opdrachtgever
Hulstkamp Properties B.V.

Project
Drie appartementen Hulstkamp

Onderdeel
Ventilatieinstallatie Tweede verdieping

Tekening nr
LBH02

Code	Wijziging	Dat.
1	Wijziging ventilatiekanaal 3e en 4e verdieping	08-11-2021


Datum 19-10-2021
Fase Bouwvergunning
Versie onderlegger 29-09-2021
Schaal 1:100
Formaat A3
Contactpersoon [redacted]
Getekend [redacted]
Gecontroleerd [redacted]

Plotdatum: 08-11-2021

© Bremen Bouwadviseurs Alle rechten voorbehouden

Renvooi

- Lucht afzuigpunt
- Verse lucht toevoerpunt
- Toelichting installaties
- Ventilatie aanvoer
- Ventilatie afvoer
- Luchtbehandeling aanzuig
- Luchtbehandeling afvoer
- Warmteterugwinunit
- Stijgpunt ventilatiekanalen

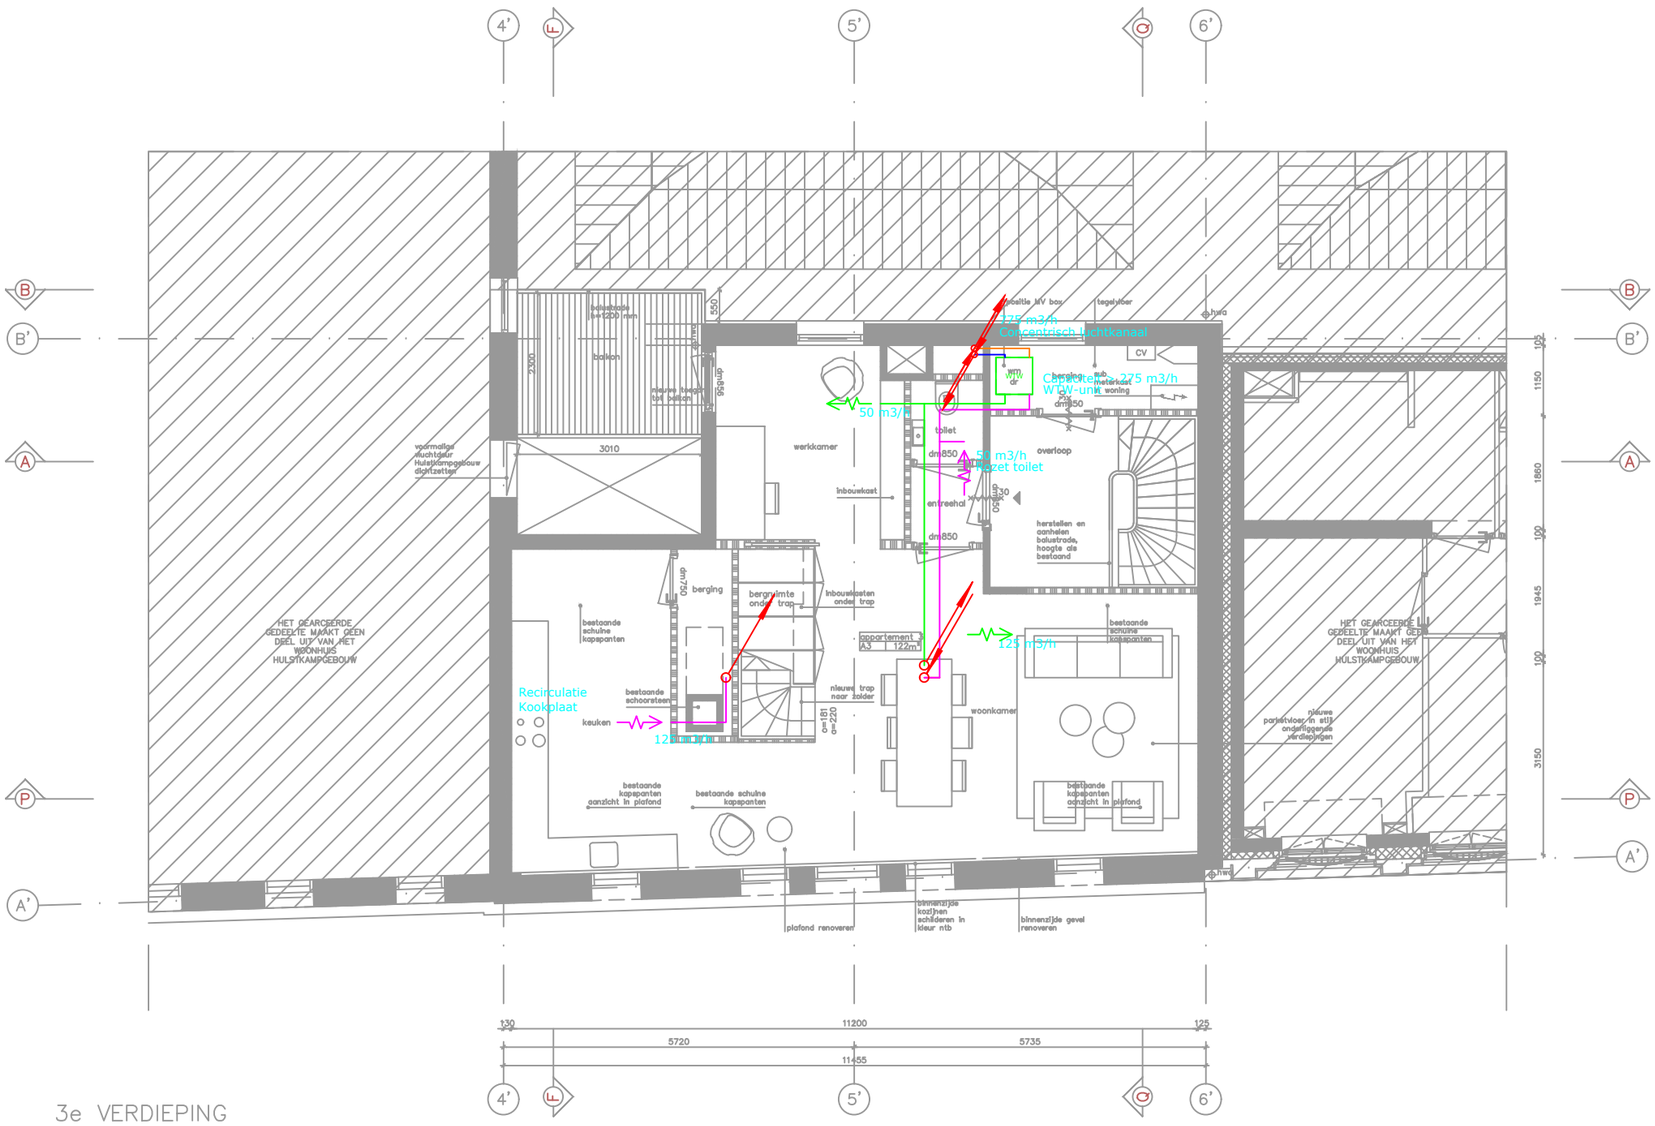

3e VERDIEPING

BREMEN BOUWADVISEURS

ROTTERDAM
WESTERSTRAAT 56
3816 DJ ROTTERDAM
TEL. 010 750 35 85

HEERLEN
MAANSTAETE
PARALLELWEG 2B
POSTBUS 528
6400 AM HEERLEN
TEL. 045 571 39 39

Opdrachtgever
Hulstkamp Properties B.V.

Project
Drie appartementen Hulstkamp

Onderdeel
Ventilatieinstallaties Derde verdieping

Tekening nr
LBH03

Code	Wijziging	Dat.
1	Wijziging ventilatiekanaal 3e en 4e verdieping	08-11-2021


Datum 19-10-2021
Fase Bouwvergunning
Versie onderlegger 29-09-2021
Schaal 1:100
Formaat A3
Contactpersoon [redacted]
Getekend [redacted]
Gecontroleerd [redacted]

Plotdatum: 08-11-2021

© Bremen Bouwadviseurs Alle rechten voorbehouden

Renvooi

- Luchtstroom Toelichting — Lucht afzuigpunt
- Luchtstroom Toelichting — Verse lucht toevoerpunt
- Luchtstroom Toelichting — Toelichting installaties
- Ventilatie aanvoer
- Ventilatie afvoer
- Luchtbehandeling aanzuig
- Luchtbehandeling afvoer
- wtw — Warmteterugwinunit
- Stijgpunt ventilatiekanalen

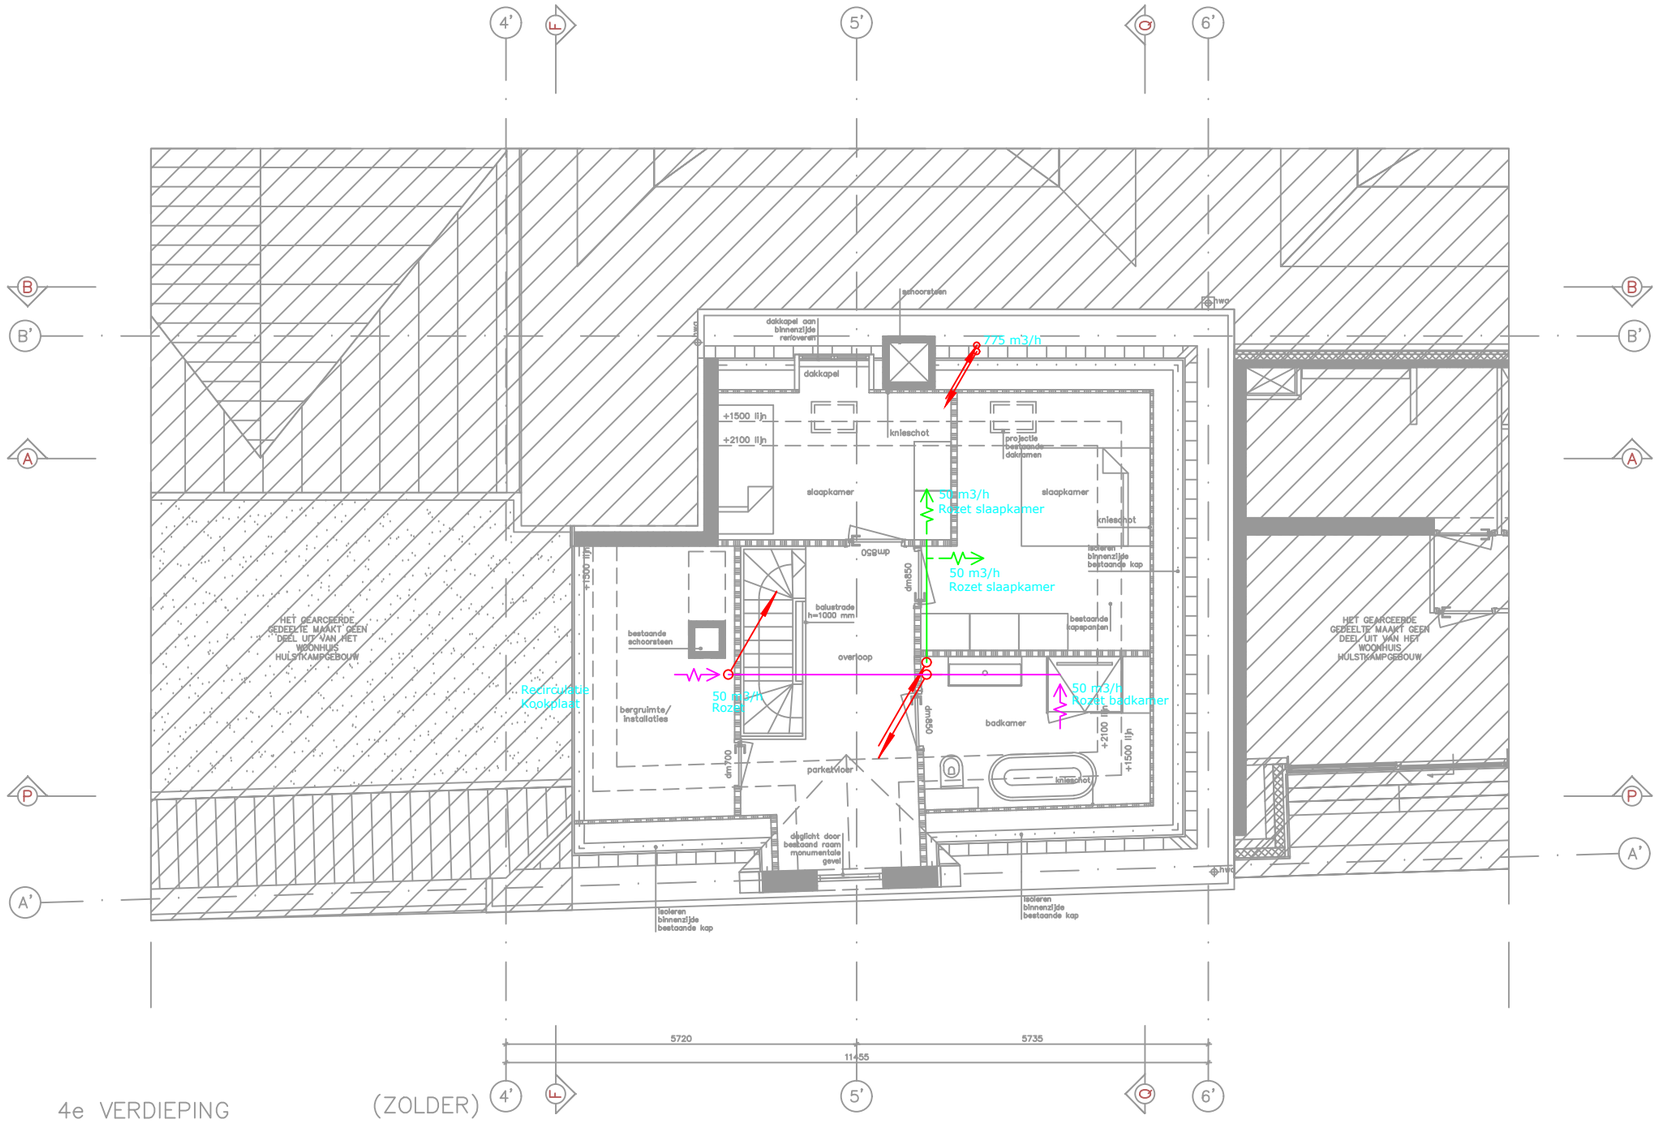

4e VERDIEPING (ZOLDER)

BREMEN BOUWADVISEURS

ROTTERDAM
WESTERSTRAAT 56
3816 DJ ROTTERDAM
TEL. 010 750 35 85

HEERLEN
MAANSTAETE
PARALLELWEG 2B
POSTBUS 528
6400 AM HEERLEN
TEL. 045 571 39 39

Opdrachtgever
Hulstkamp Properties B.V.

Project
Drie appartementen Hulstkamp

Onderdeel
Ventilatieinstallatie Vierde verdieping

Tekening nr
LBH04

Code	Wijziging	Dat.
1	Wijziging ventilatiekanaal 3e en 4e verdieping	08-11-2021


Datum 19-10-2021
Fase Bouwvergunning
Versie onderlegger 29-09-2021
Schaal 1:100
Formaat A3
Contactpersoon [redacted]
Getekend [redacted]
Gecontroleerd [redacted]

Plotdatum: 08-11-2021

© Bremen Bouwadviseurs Alle rechten voorbehouden

Renvooi

- Lucht afzuigpunt
- Verse lucht toevoerpunt
- Toelichting installaties
- Ventilatie aanvoer
- Ventilatie afvoer
- Luchtbehandeling aanzuig
- Luchtbehandeling afvoer
- Warmteterugwinunit
- Stijgpunt ventilatiekanalen

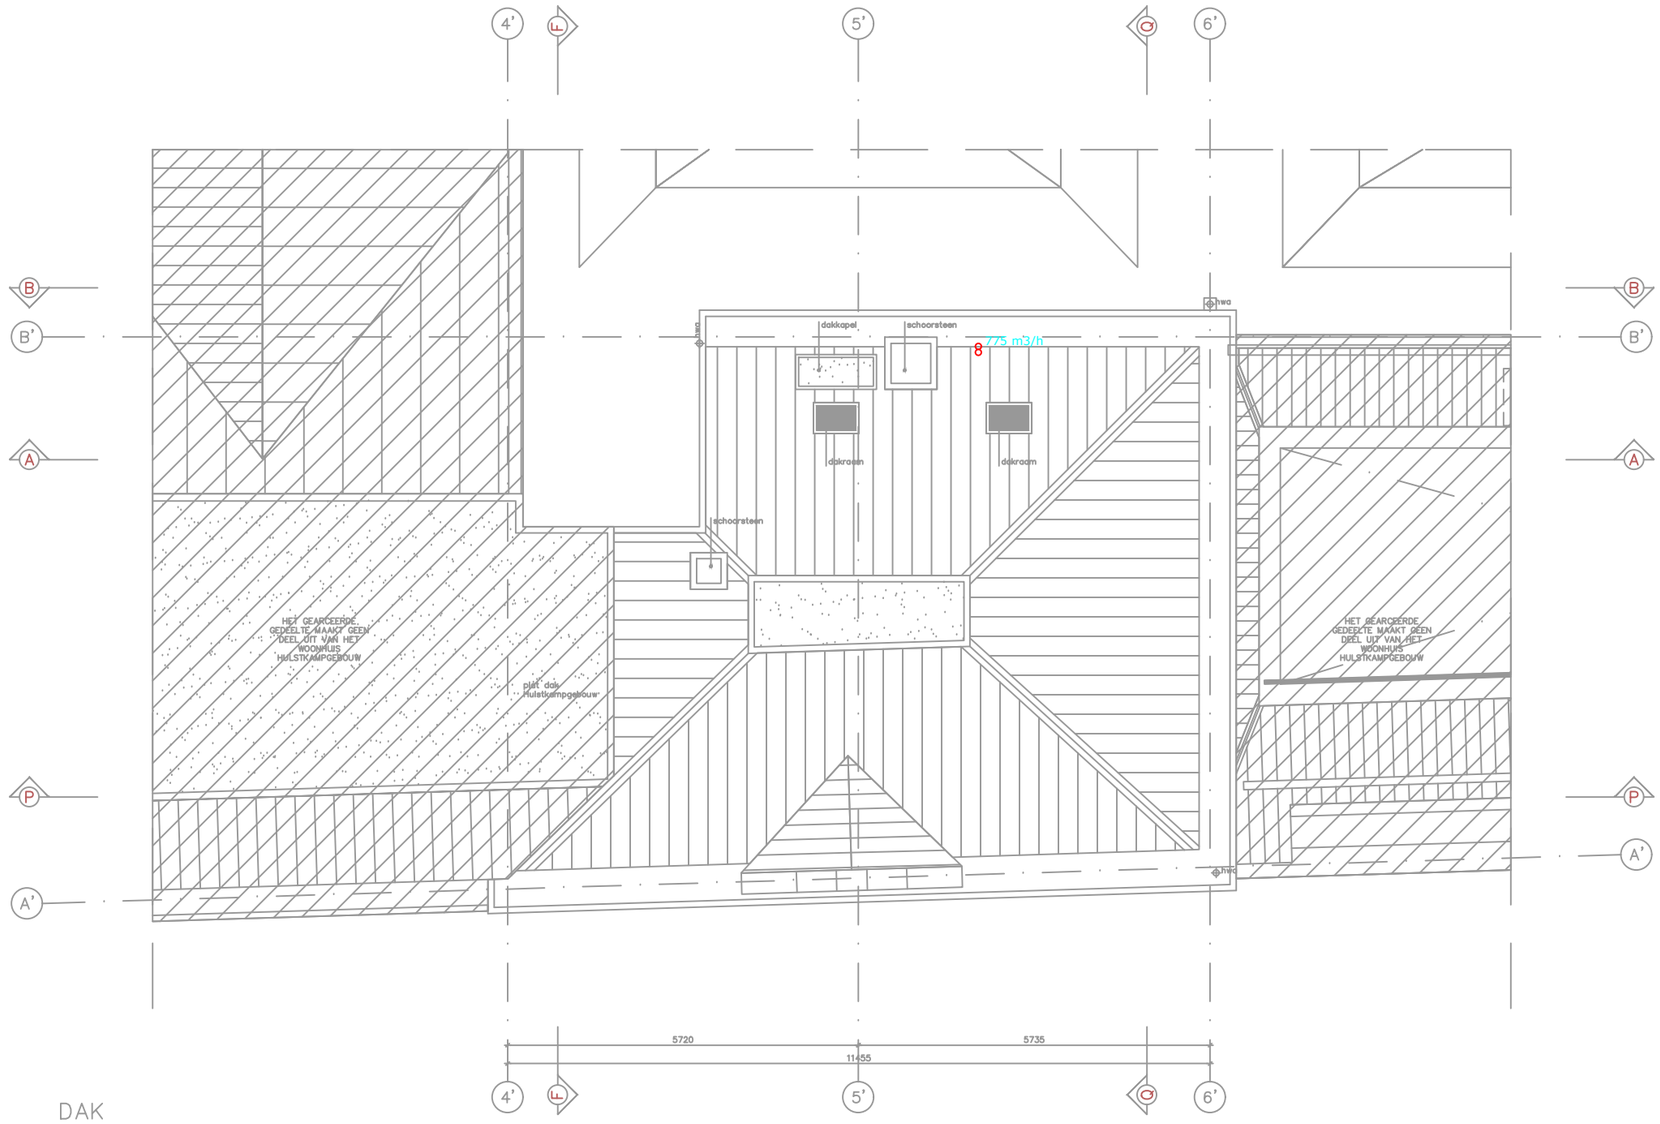

DAK

BREMEN BOUWADVISEURS

☒ ROTTERDAM
WESTERSTRAAT 56
3816 DJ ROTTERDAM
TEL. 010 750 35 85

☐ HEERLEN
MAANSTAETE
PARALLELWEG 2B
POSTBUS 528
6400 AM HEERLEN
TEL. 045 571 39 39

Opdrachtgever
Hulstkamp Properties B.V.

Project
Drie appartementen Hulstkamp

Onderdeel
Ventilatieinstallatie Dak

Tekening nr
LBH05

Code	Wijziging	Dat.
1	Wijziging ventilatiekanaal 3e en 4e verdieping	08-11-2021

Datum 19-10-2021
Fase Bouwvergunning
Versie onderlegger 29-09-2021
Schaal 1:100
Formaat A3
Contactpersoon [redacted]
Getekend [redacted]
Gecontroleerd [redacted]

Plotdatum: 08-11-2021

© Bremen Bouwadviseurs Alle rechten voorbehouden