


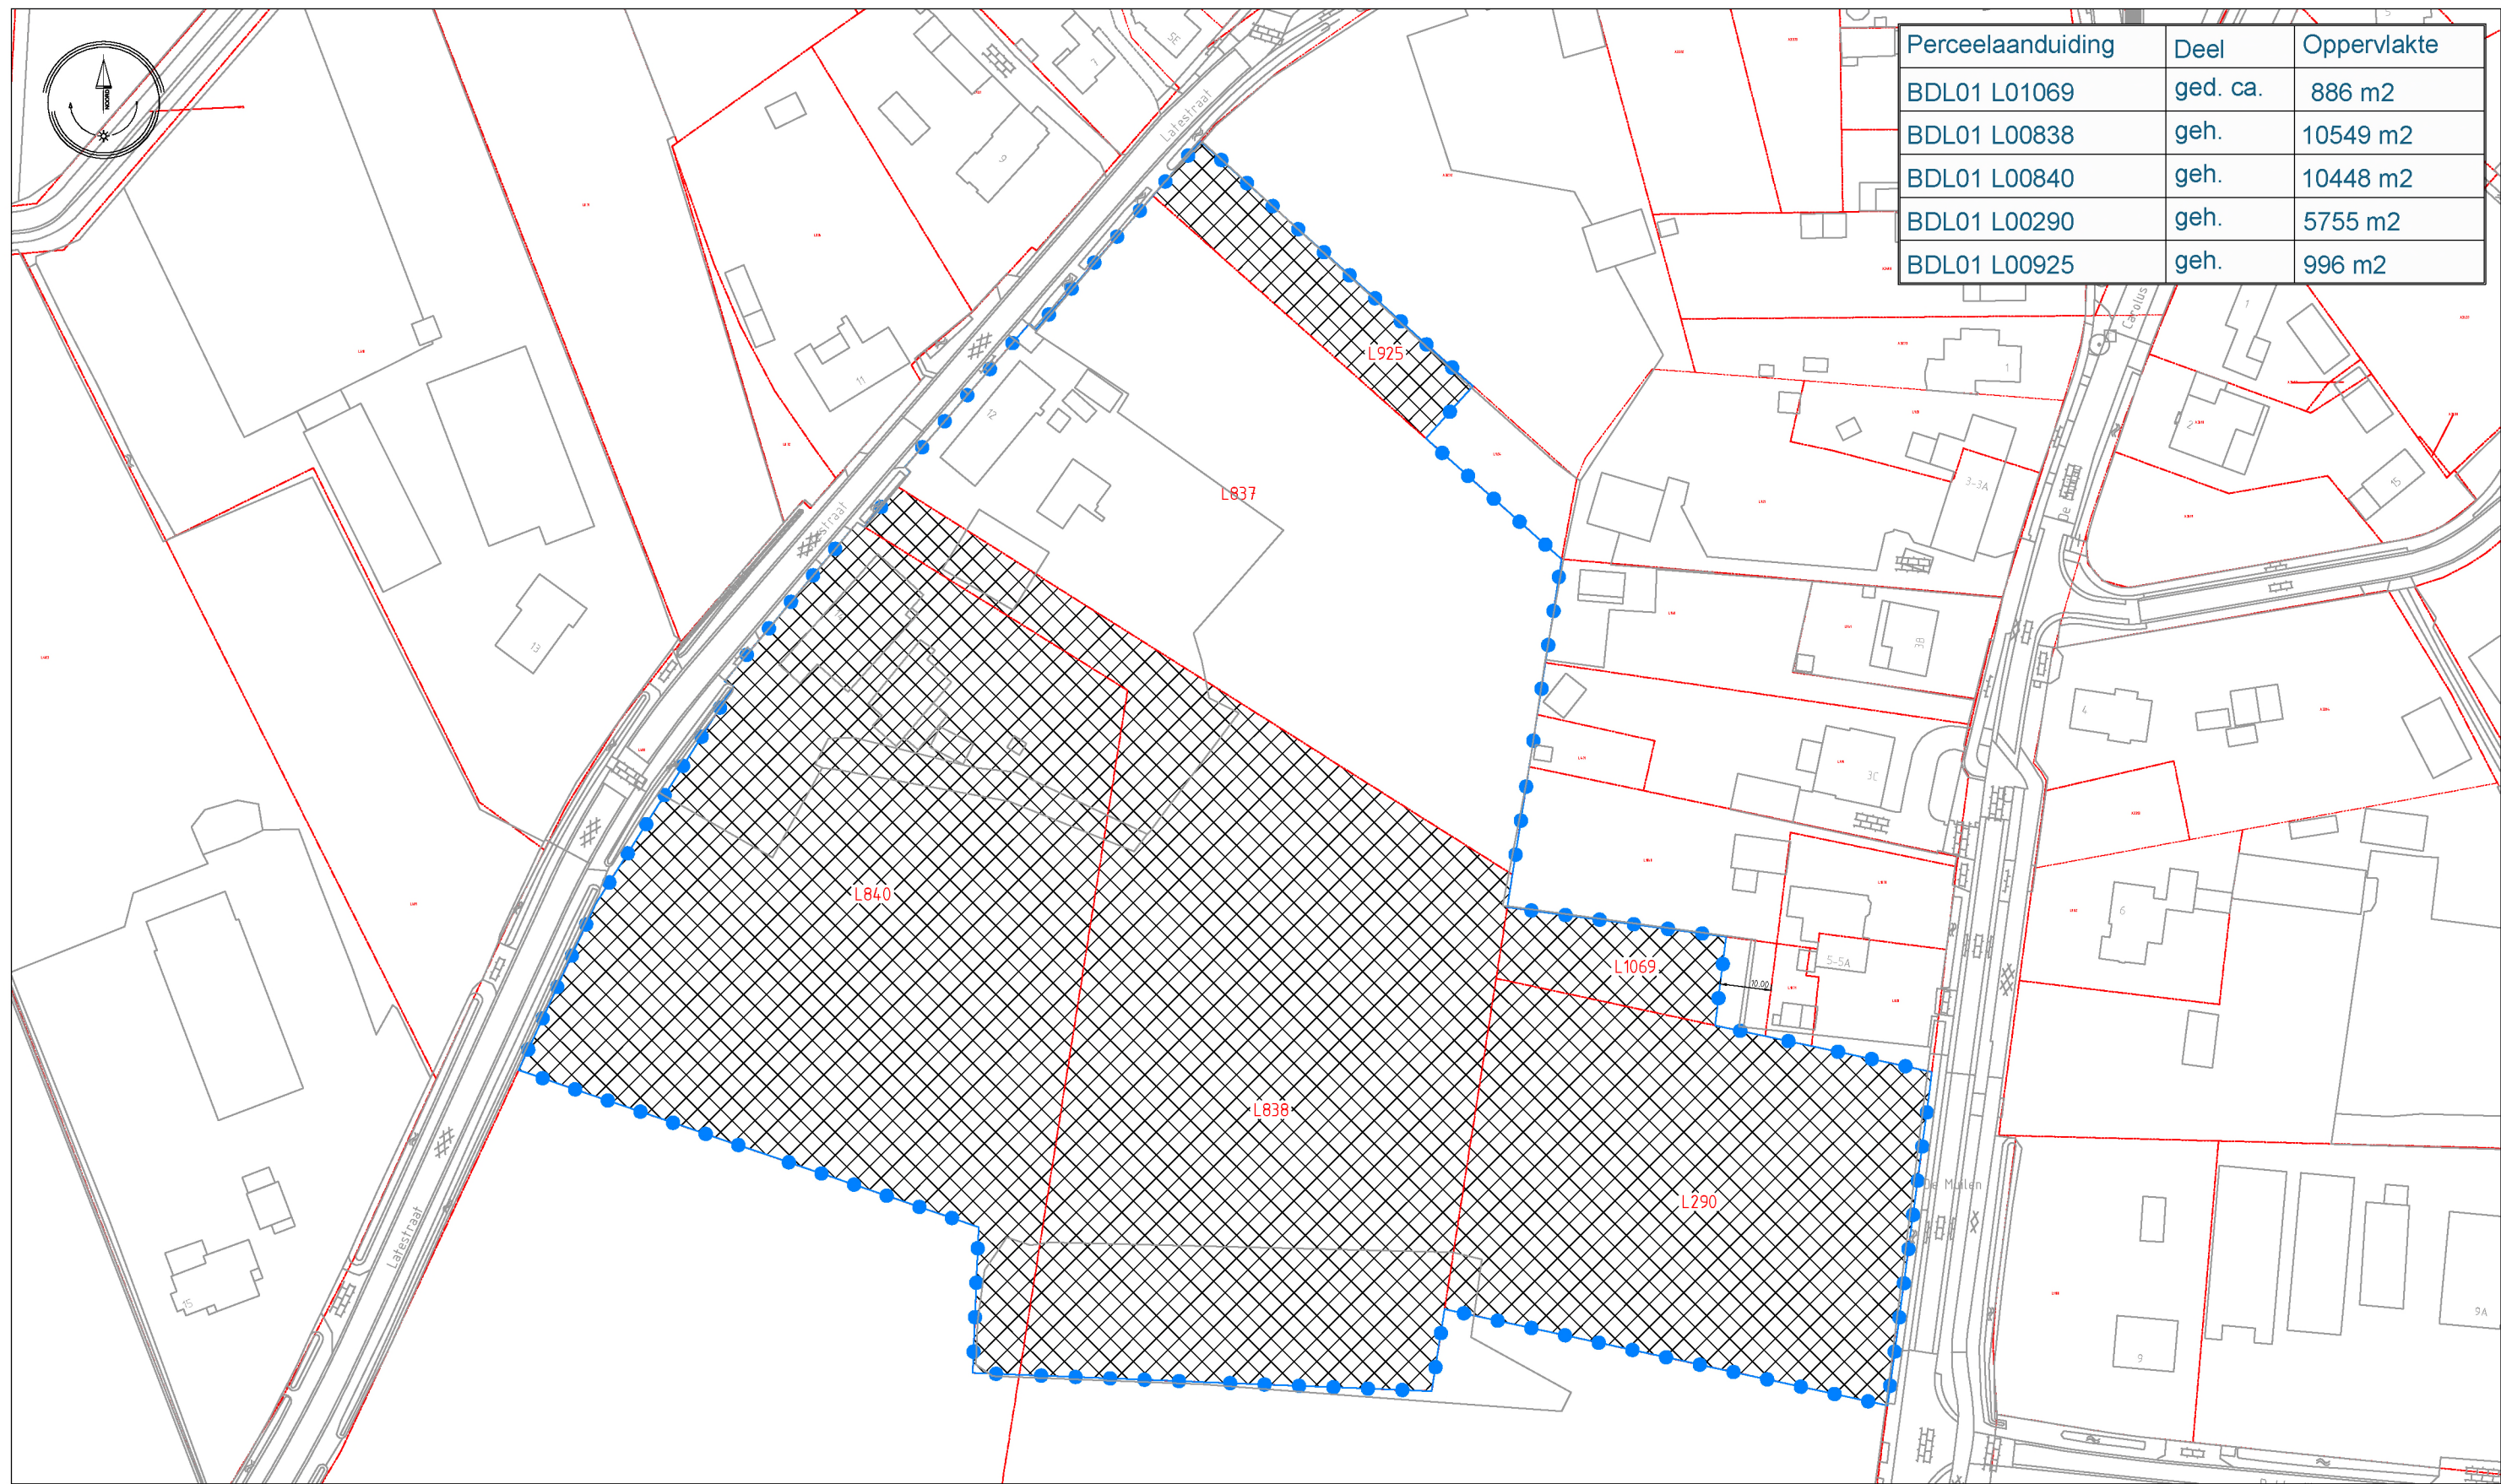

Perceelaanduiding	Deel	Oppervlakte
BDL01 L01069	ged. ca.	886 m2
BDL01 L00838	geh.	10549 m2
BDL01 L00840	geh.	10448 m2
BDL01 L00290	geh.	5755 m2
BDL01 L00925	geh.	996 m2

handtekening verkoper :

handtekening koper :

datum :



Door de gemeente aan te kopen:
de percelen BDL01 L00838, BDL01 L00840, BDL01 L00290, BDL01 L00925 & BDL01 L01069 ged.

kadastrale gemeente: **Bladel**

get.: 28-07-2026 L.G.

project nr. : I2607 786

sectie: **L**

formaat: **A3**

schaal: **1 : 1250**

gew.: 10-08-2026 L.G.

tekening nr.: **BL-2606-P-01**



Plangrens

nb: maatvoering uit de tekening is bij benadering; er kunnen geen rechten aan worden ontleend!