

Koepelgevangenissen Arnhem

Uitwerking ontwerp doorbraken ringmuur en gevel herstel Koepel tbv Sloopvergunning.

17 april 2025



1 - locatie

lucht foto's
foto's van de bestaande situatie
toekomstige situatie
te slopen delen



2 - koepel gebouwen


gebouw deel G dienstengebouw
gebouw deel J kapel
gebouw deel A koepel



3 - ringmuur

zes doorbraken
gevelaanzichten
details

inhoud

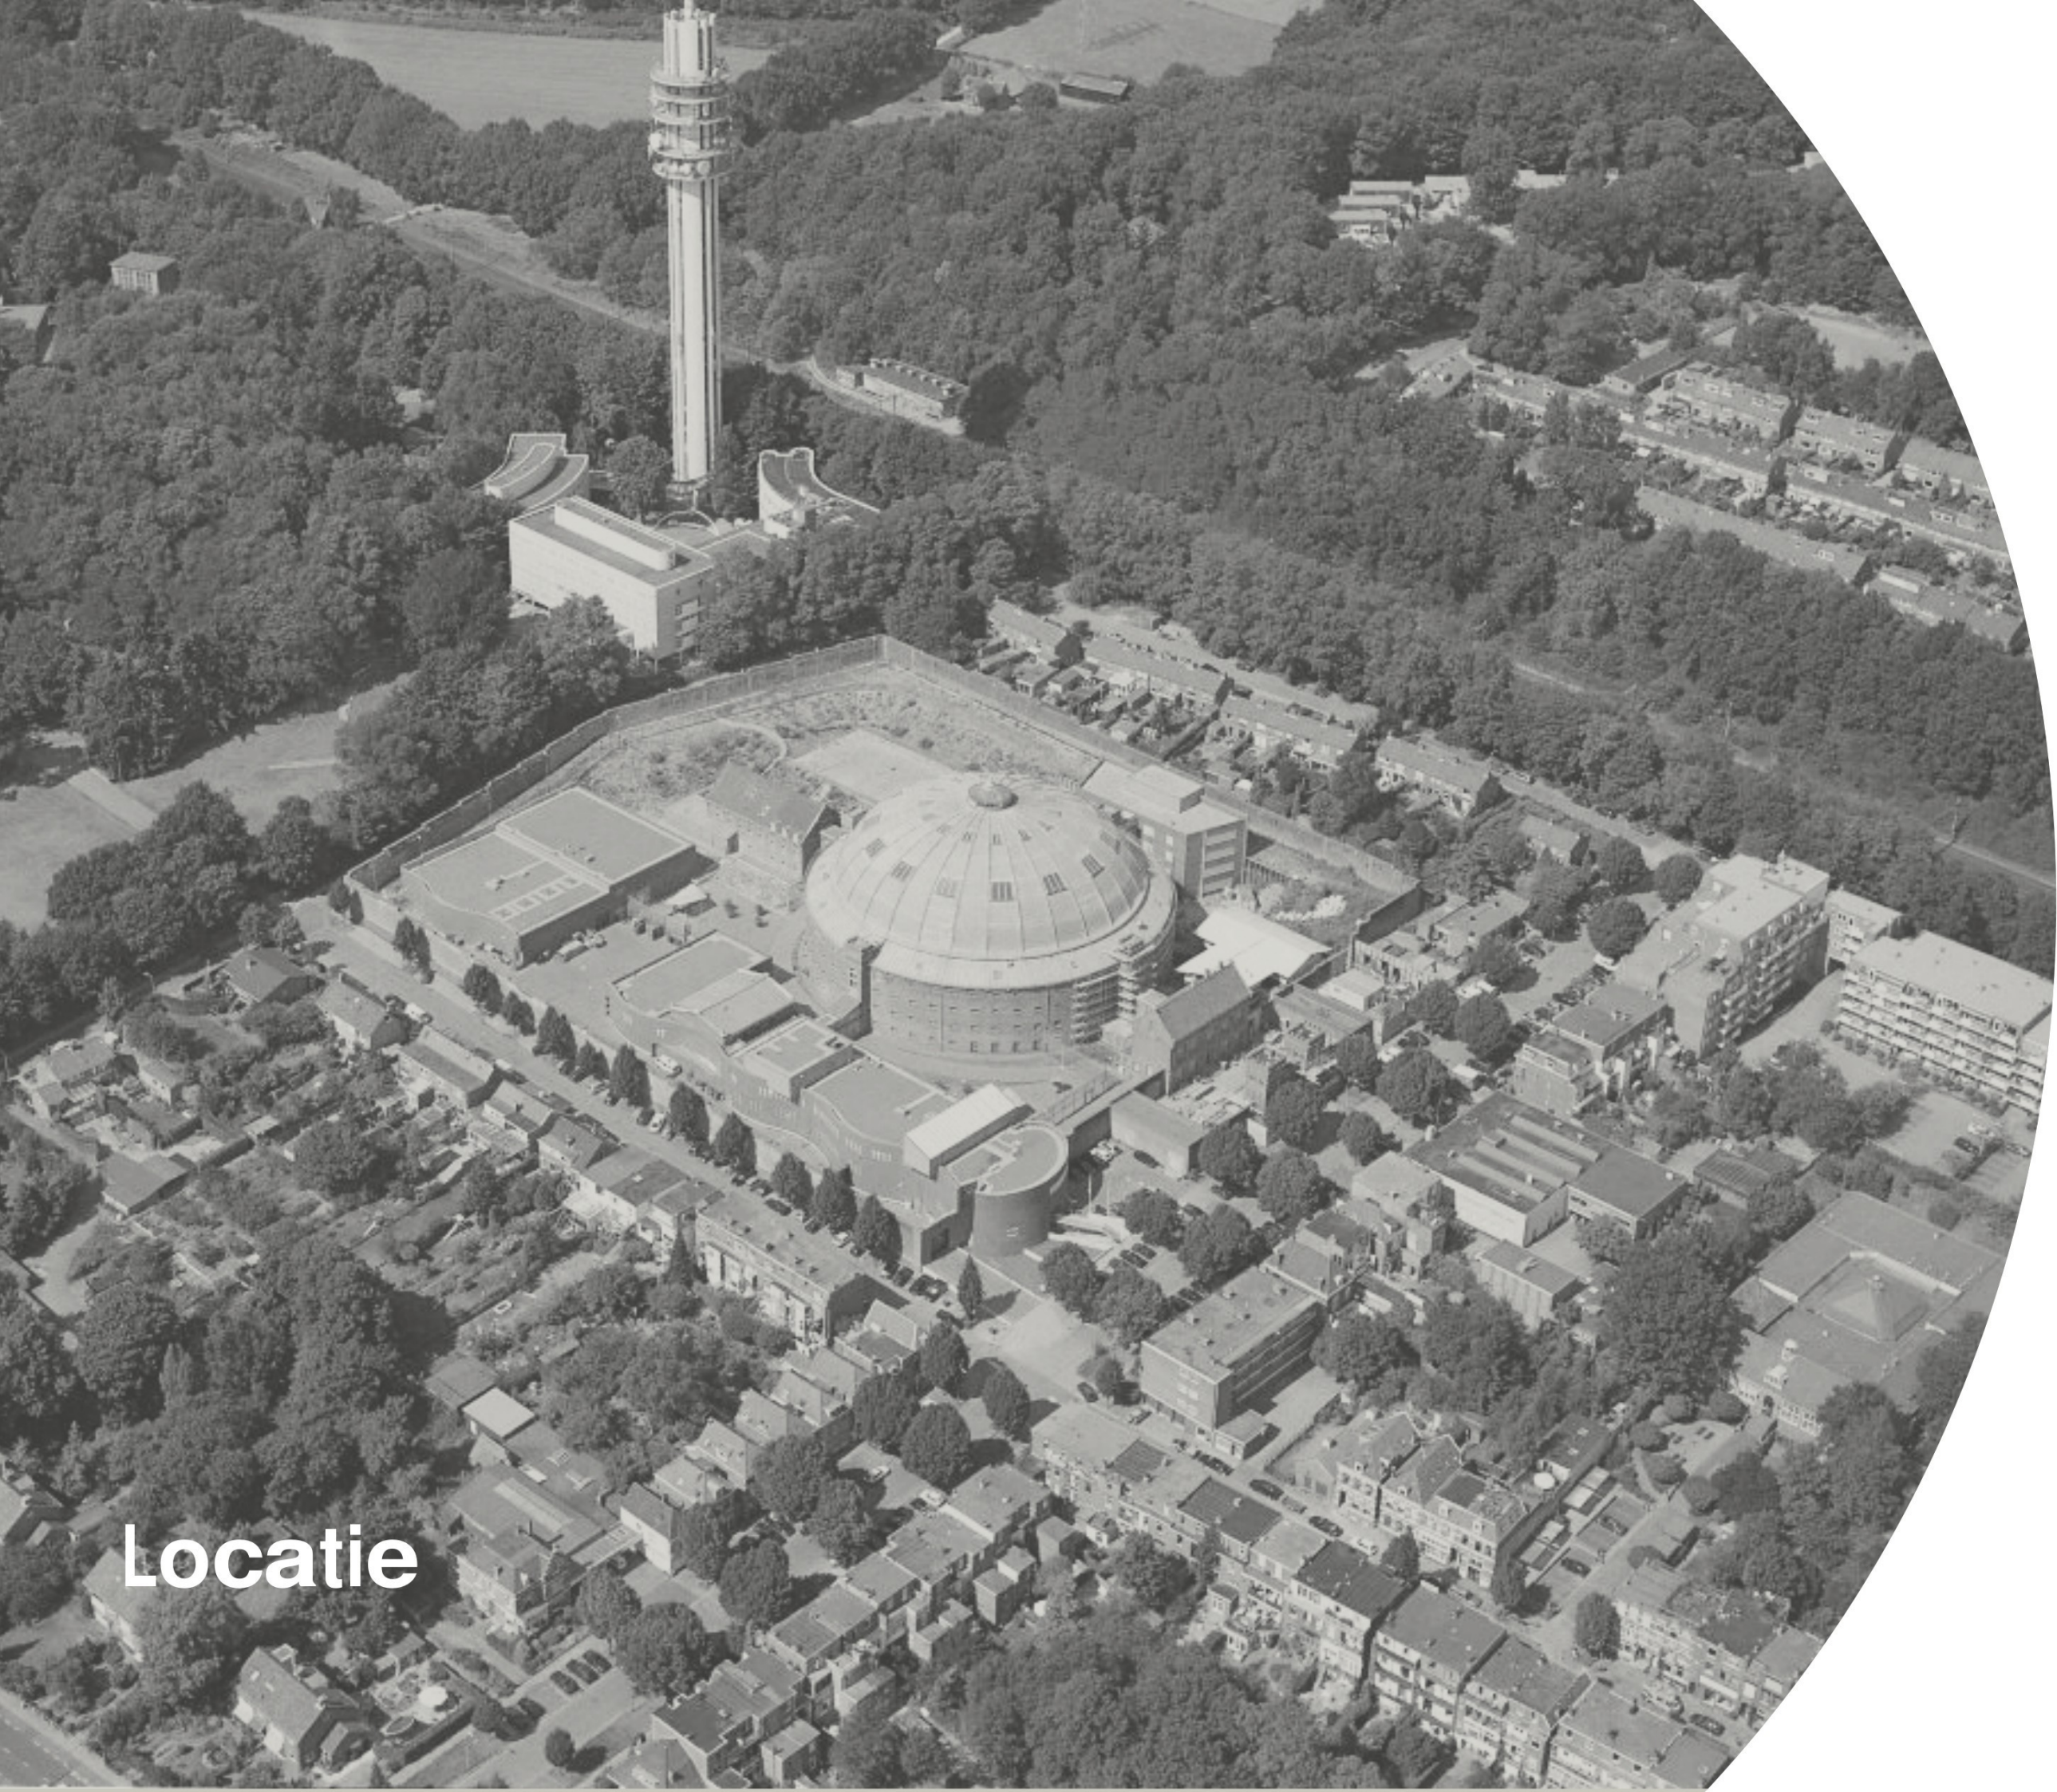


Locatie




Bestaande situatie - luchtfoto




Bestaande situatie - luchtfoto

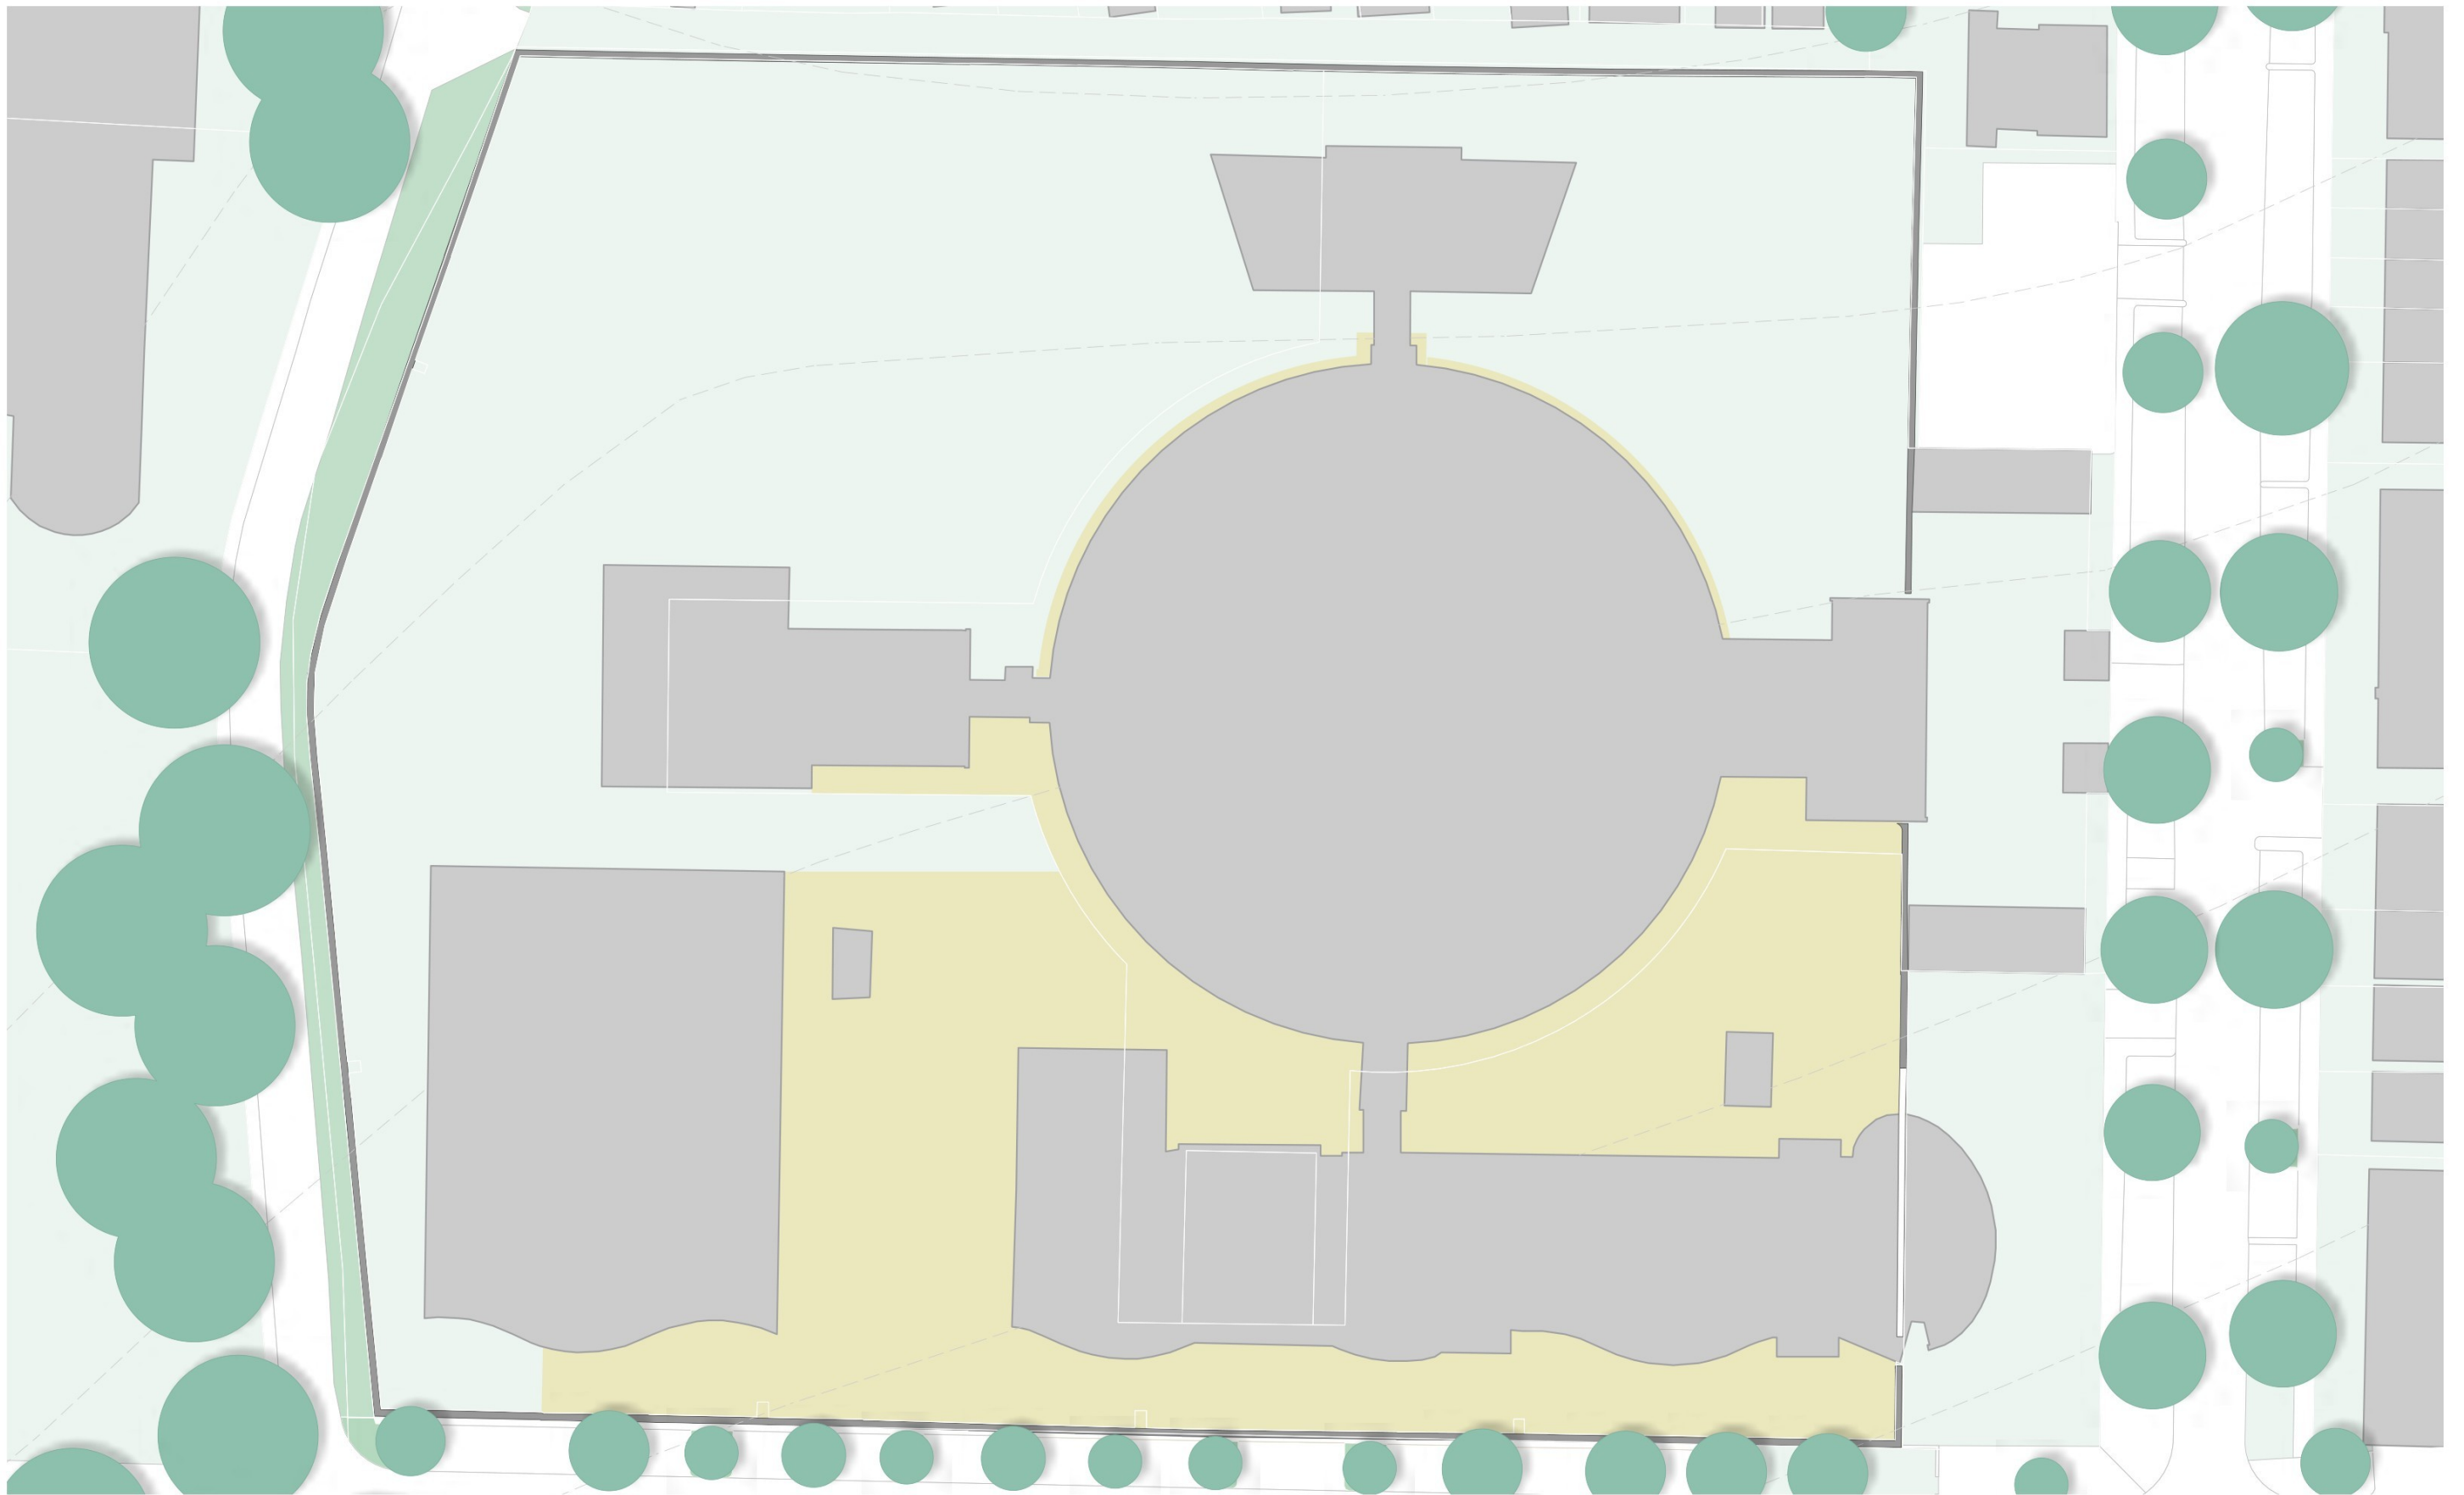

Bestaande situatie

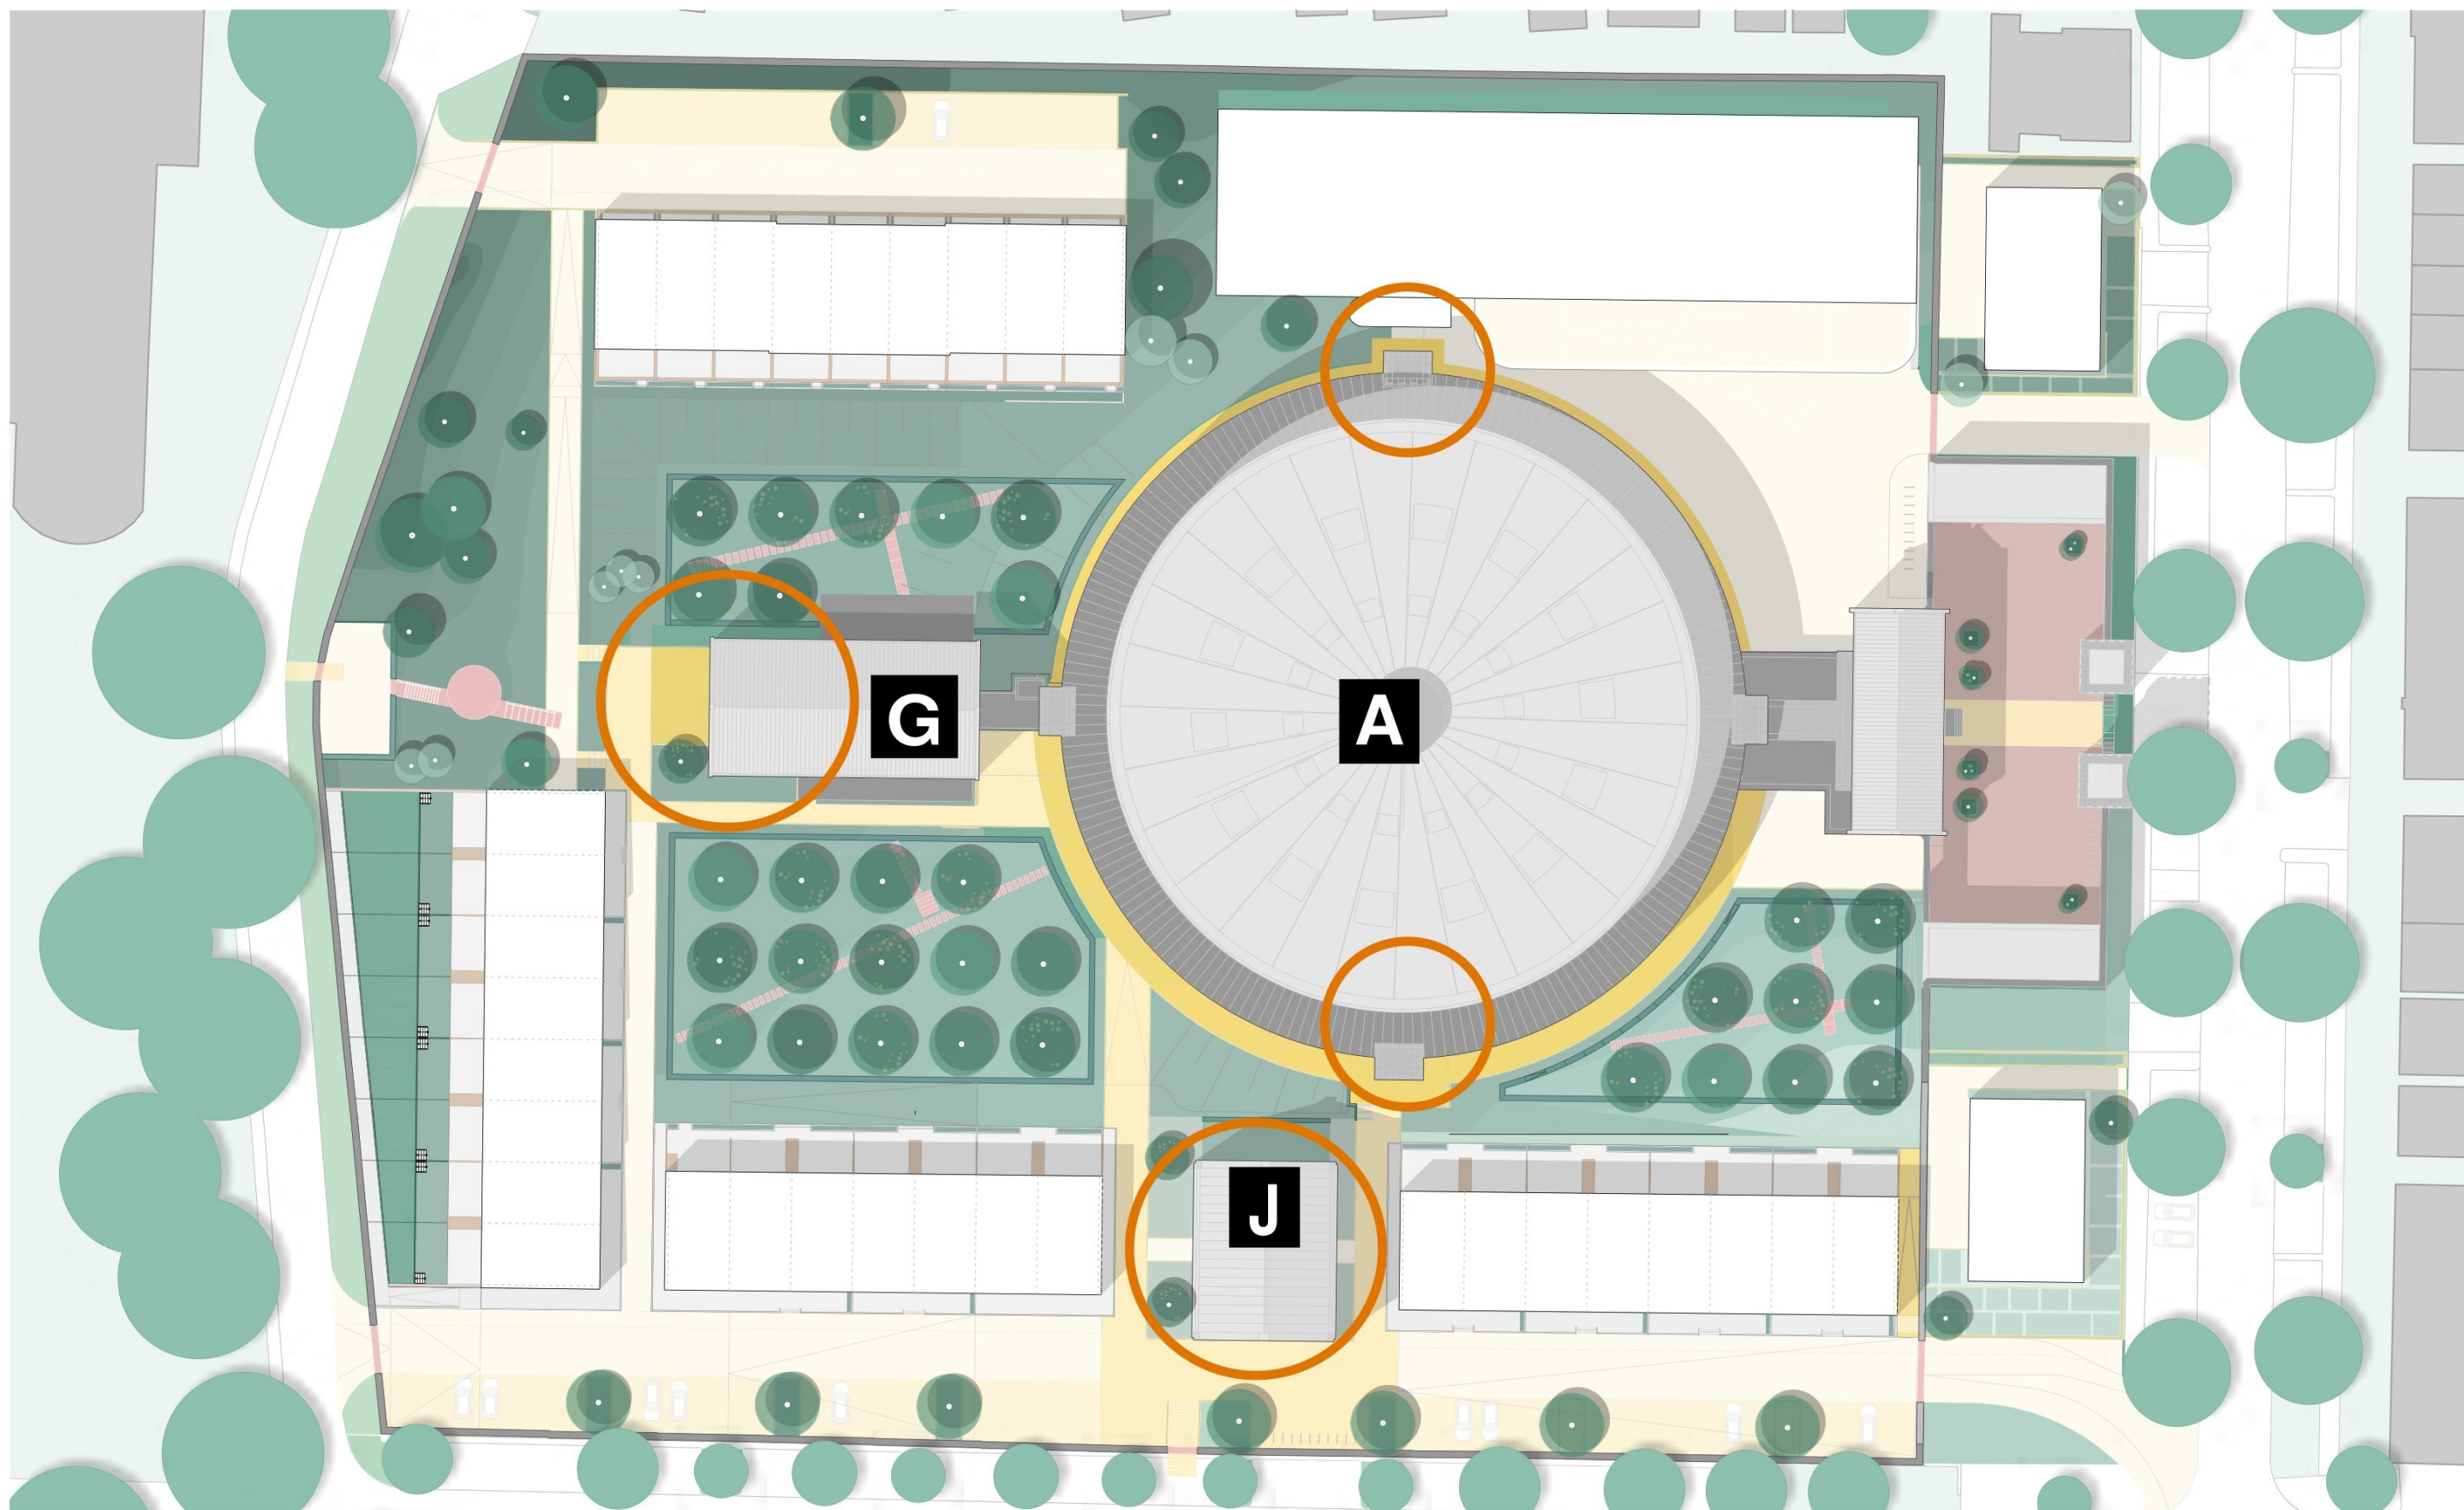

Toekomstige situatie - met te herstellen / aan te helen bouwdelen

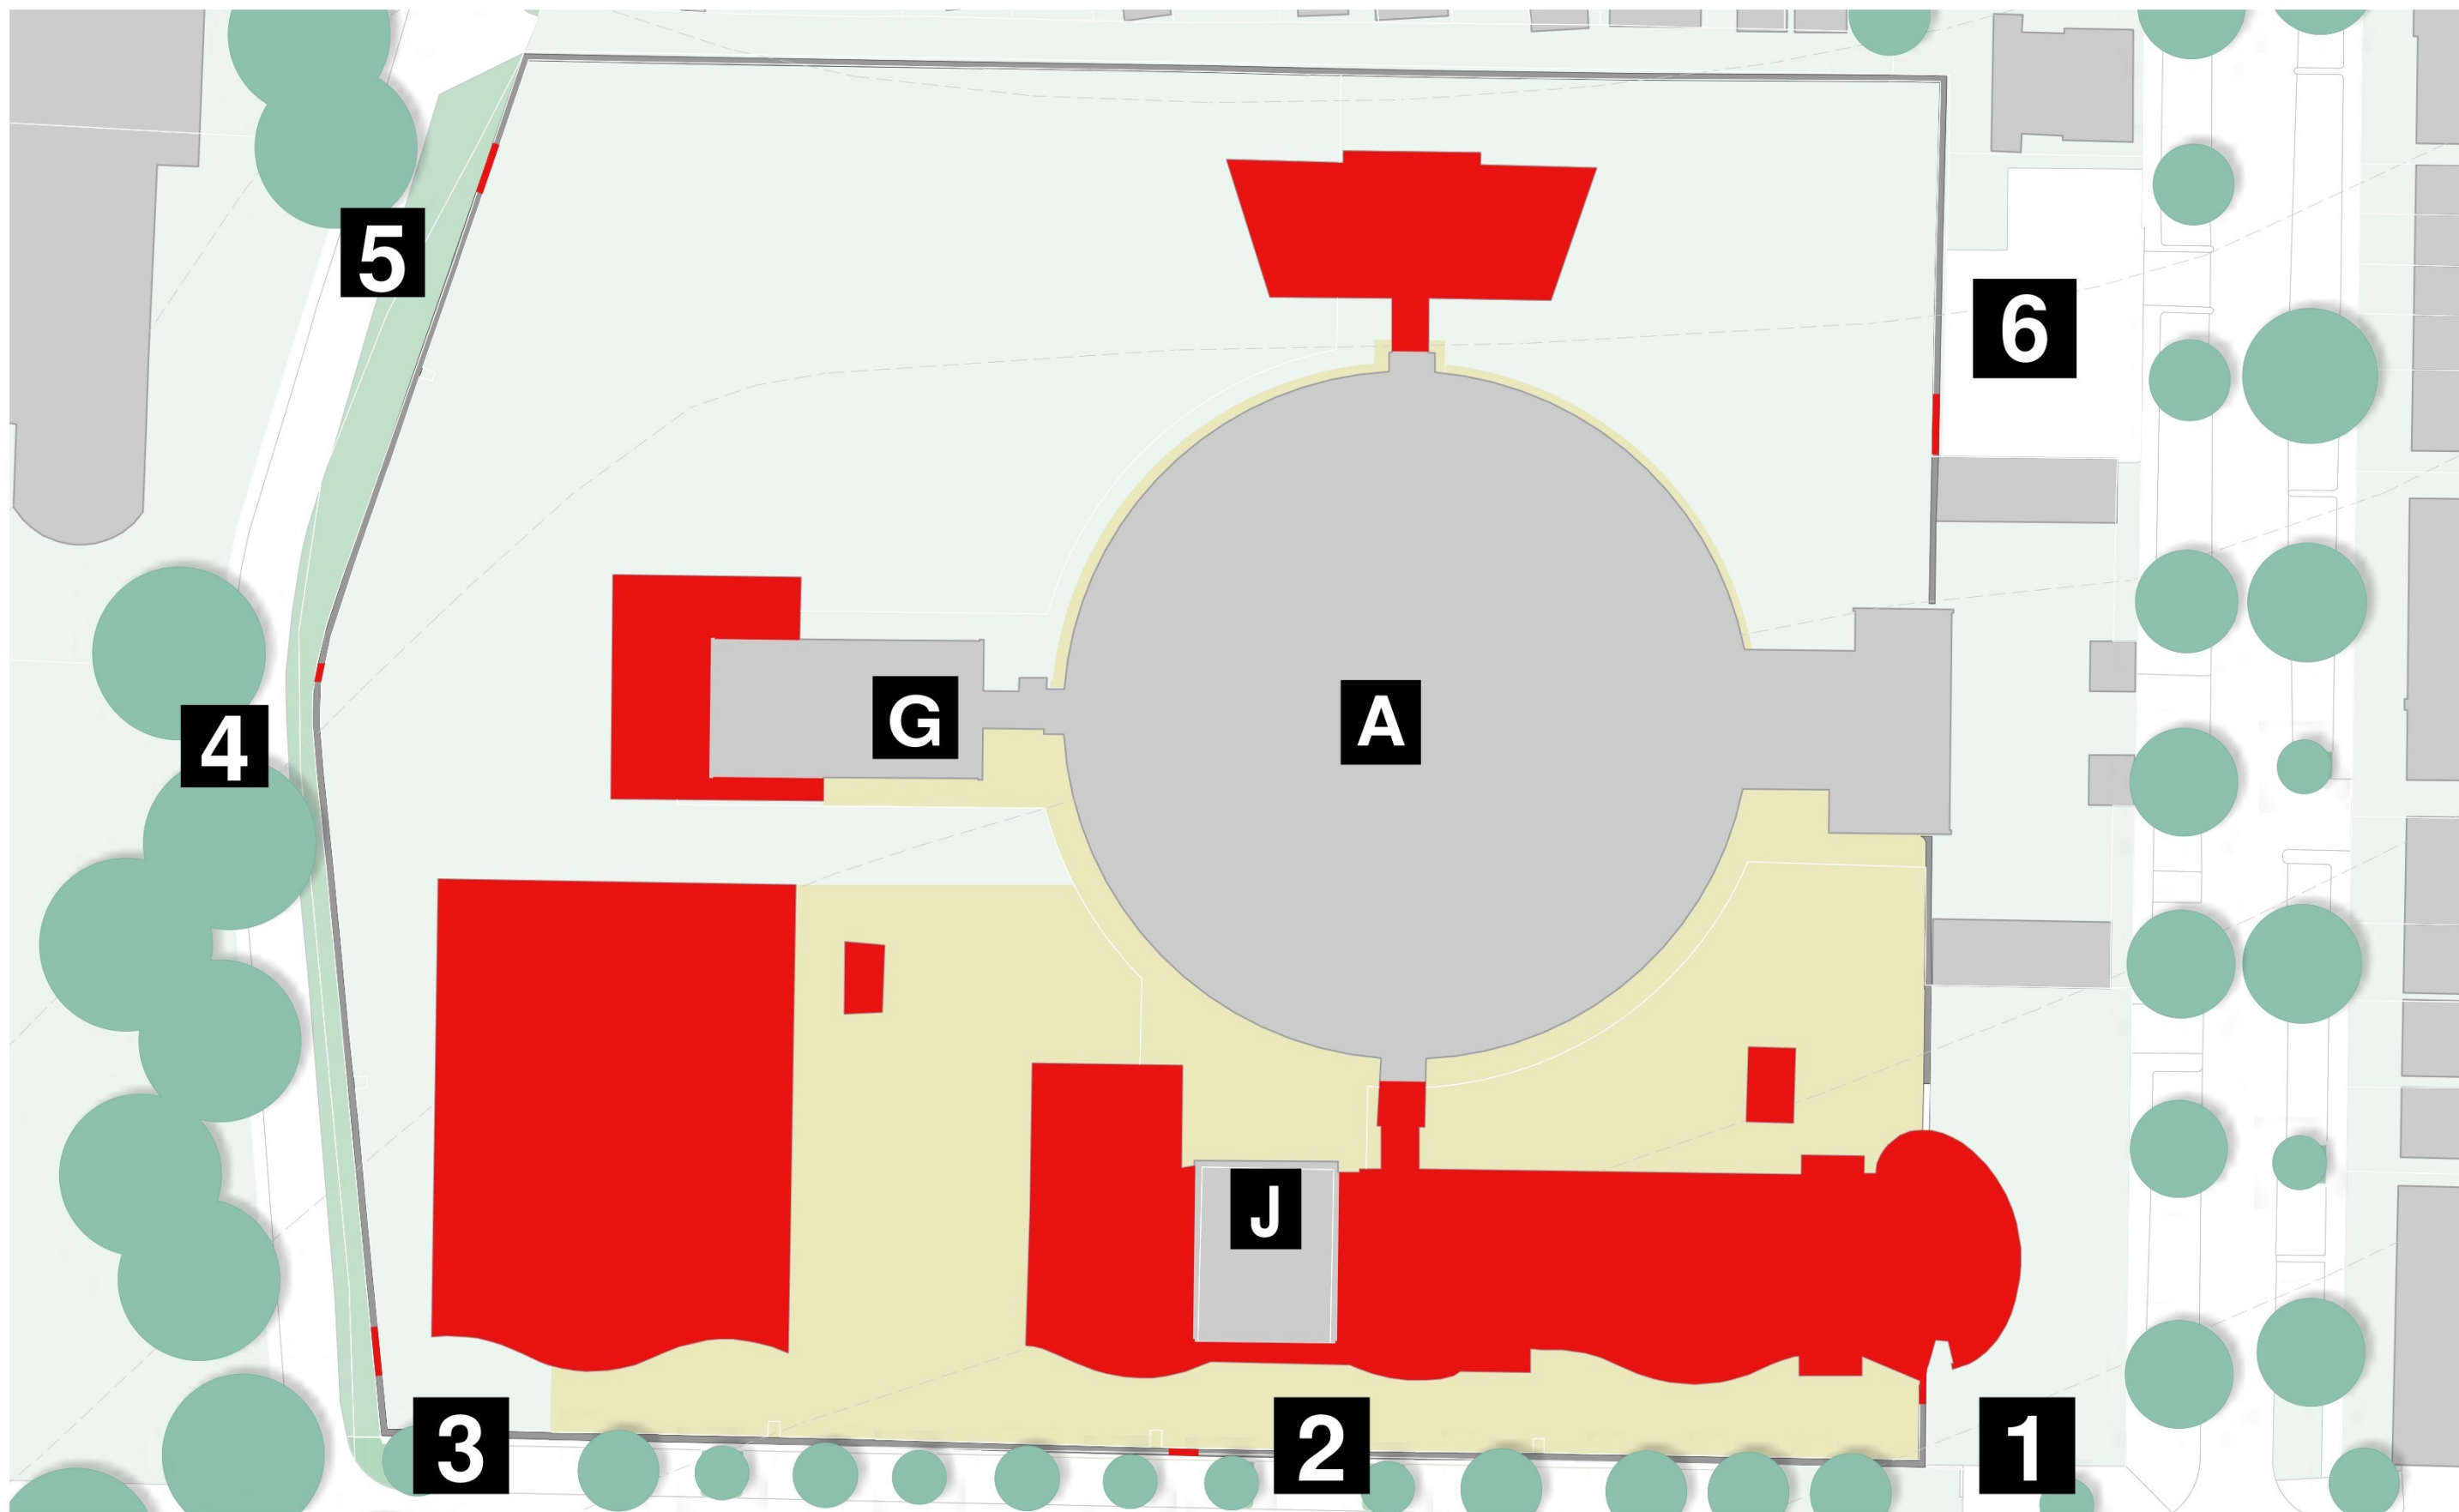

Huidige situatie - te slopen bouwdelen