Gebouw 1 Varkensstal

Dak:	sandwich beplating
Wanden:	prefab betonwanden
Vloeren:	beton
Mestkelderinhoud:	2000m3
Aantal dieren:	2976 vleesvarkens
Systeemnr:	D 3.2.15.4
Ventilatie:	d.m.v. ventilatoren (luchtwasser)

Gebouw 2 Berging

Dak:	vezelcement golfplaat
Wanden:	metselwerk
Vloeren:	beton

Totalen bedrijf

Mestkelderinhoud:	5100m3
Mestsilo:	1200m3
Aantal dieren:	6002 vleesvarkens

Gebouw 3 Varkensstal


Dak:	vezelcement golfplaat
Wanden:	metselwerk
Vloeren:	beton
Mestkelderinhoud:	1100 m3
Aantal dieren:	50 vleesvarkens
Systeemnr:	D 3.2.1
Ventilatie:	d.m.v. ventilatoren


Gebouw 5 Varkensstal

Dak:	sandwich beplating
Wanden:	prefab betonwanden
Vloeren:	beton
Mestkelderinhoud:	2000m3
Aantal dieren:	2976 vleesvarkens
Systeemnr:	D 3.2.15.4
Ventilatie:	d.m.v. ventilatoren (luchtwasser)


Gebouw 4 Berging


Dak:	dakpannen
Wanden:	metselwerk
Vloeren:	beton

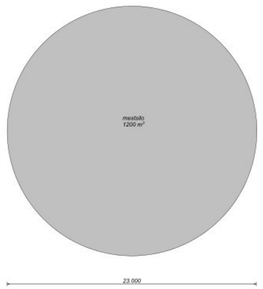


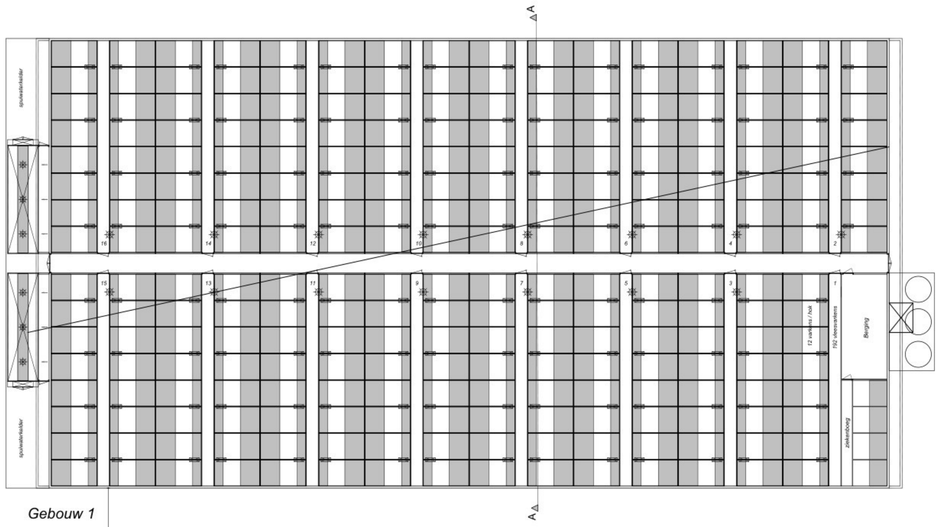

Gebouw 1

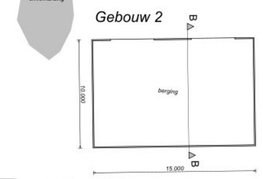


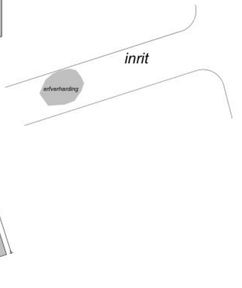

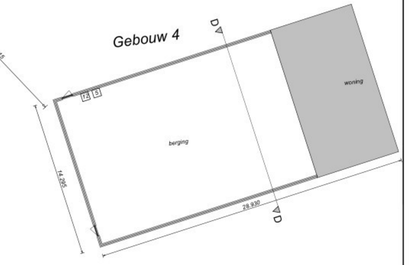


RENVOOI


	Ventilator Ø 800 , 4 stuks	à 1,50 kW	6,00kW
	Ventilator Ø 450 , 1 stuks	à 0,50 kW	0,50kW
	Ventilator Ø 920 , 8 stuks	à 1,50 kW	12,00kW
	Meet- en smoorunit, 29 stuks	à 0,50 kW	14,50kW
	Pompput		
	Krachtvoersilo's, totaal 214 ton		
P12-Δ			
	Brandblusser, 3 stuks		
1	Hogedrukreiniger, 2stuks	à 2,50 kW	5,00kW
2	Kadaverophaalplaats		
3	Diergeneesmiddelenkast		20 ltr
4	Reinigings- / ontsmettingsmiddelen		60 ltr
5	Afvalcontainers		
6	Compressor		1,00kW
7	Diverse handgereedschapmachines		15,00 kW
8	Noodaggregraat 120 KVA		
9	CV, 2 stuks	à 0,30 kW	0,60kW
10	Luchtwasser-installatie		3,00 kW
11	Spuiwateropslag 40 m³ 2 stuks		
12	Laadtrafo		4,00 kW
	TOTAAL GEINSTALLEERD VERMOGEN		61,60 kW

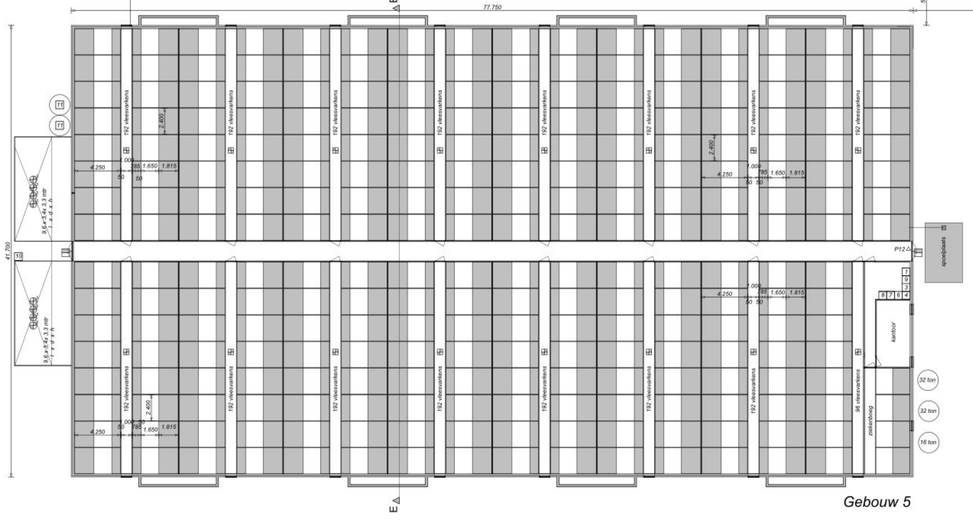


Gebouw 5

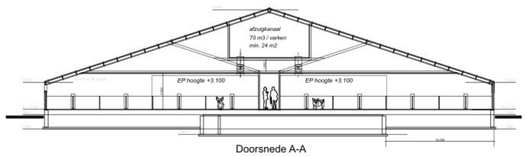


Doorsnede A-A

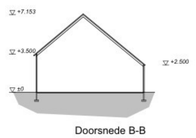


Doorsnede B-B

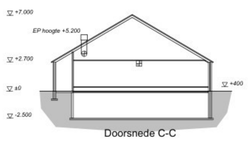

Doorsnede C-C

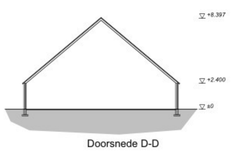

Doorsnede D-D

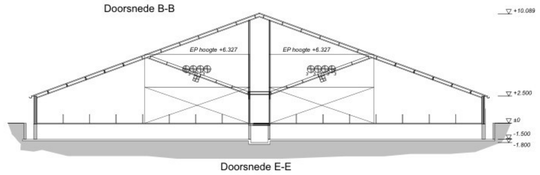

Doorsnede E-E



Situatie Gemeente Emmen
Sectie G nr: 365
Schaal 1: 1000

project:	Milieutekening van de percelen nr: 263 en 265 aan de Europaweg te Nieuw- Schoonebeek	getekend:	
		datum:	09-03-2017
opdrachtgever:	Mts. Striper Europaweg 93 7766 AC Nieuw- Schoonebeek tel: 0524-541438	wijzigingsdatum:	19-06-2017
		B: 04-08-2017	C: 20-12-2017
		D: 10-01-2018	E:
onderdeel:	Milieutekening	F:	G:
		schaal:	1:200
		formaat:	A0
		projectnr.:	EN 11.0357
		projectleider:	
		tekeningnr.:	M-01

Postbus 1033
7940 KA Meppel
T 088 488 29 29
F 088 488 29 10
mail@exlan.nl
www.exlan.nl

agrifirm exlan