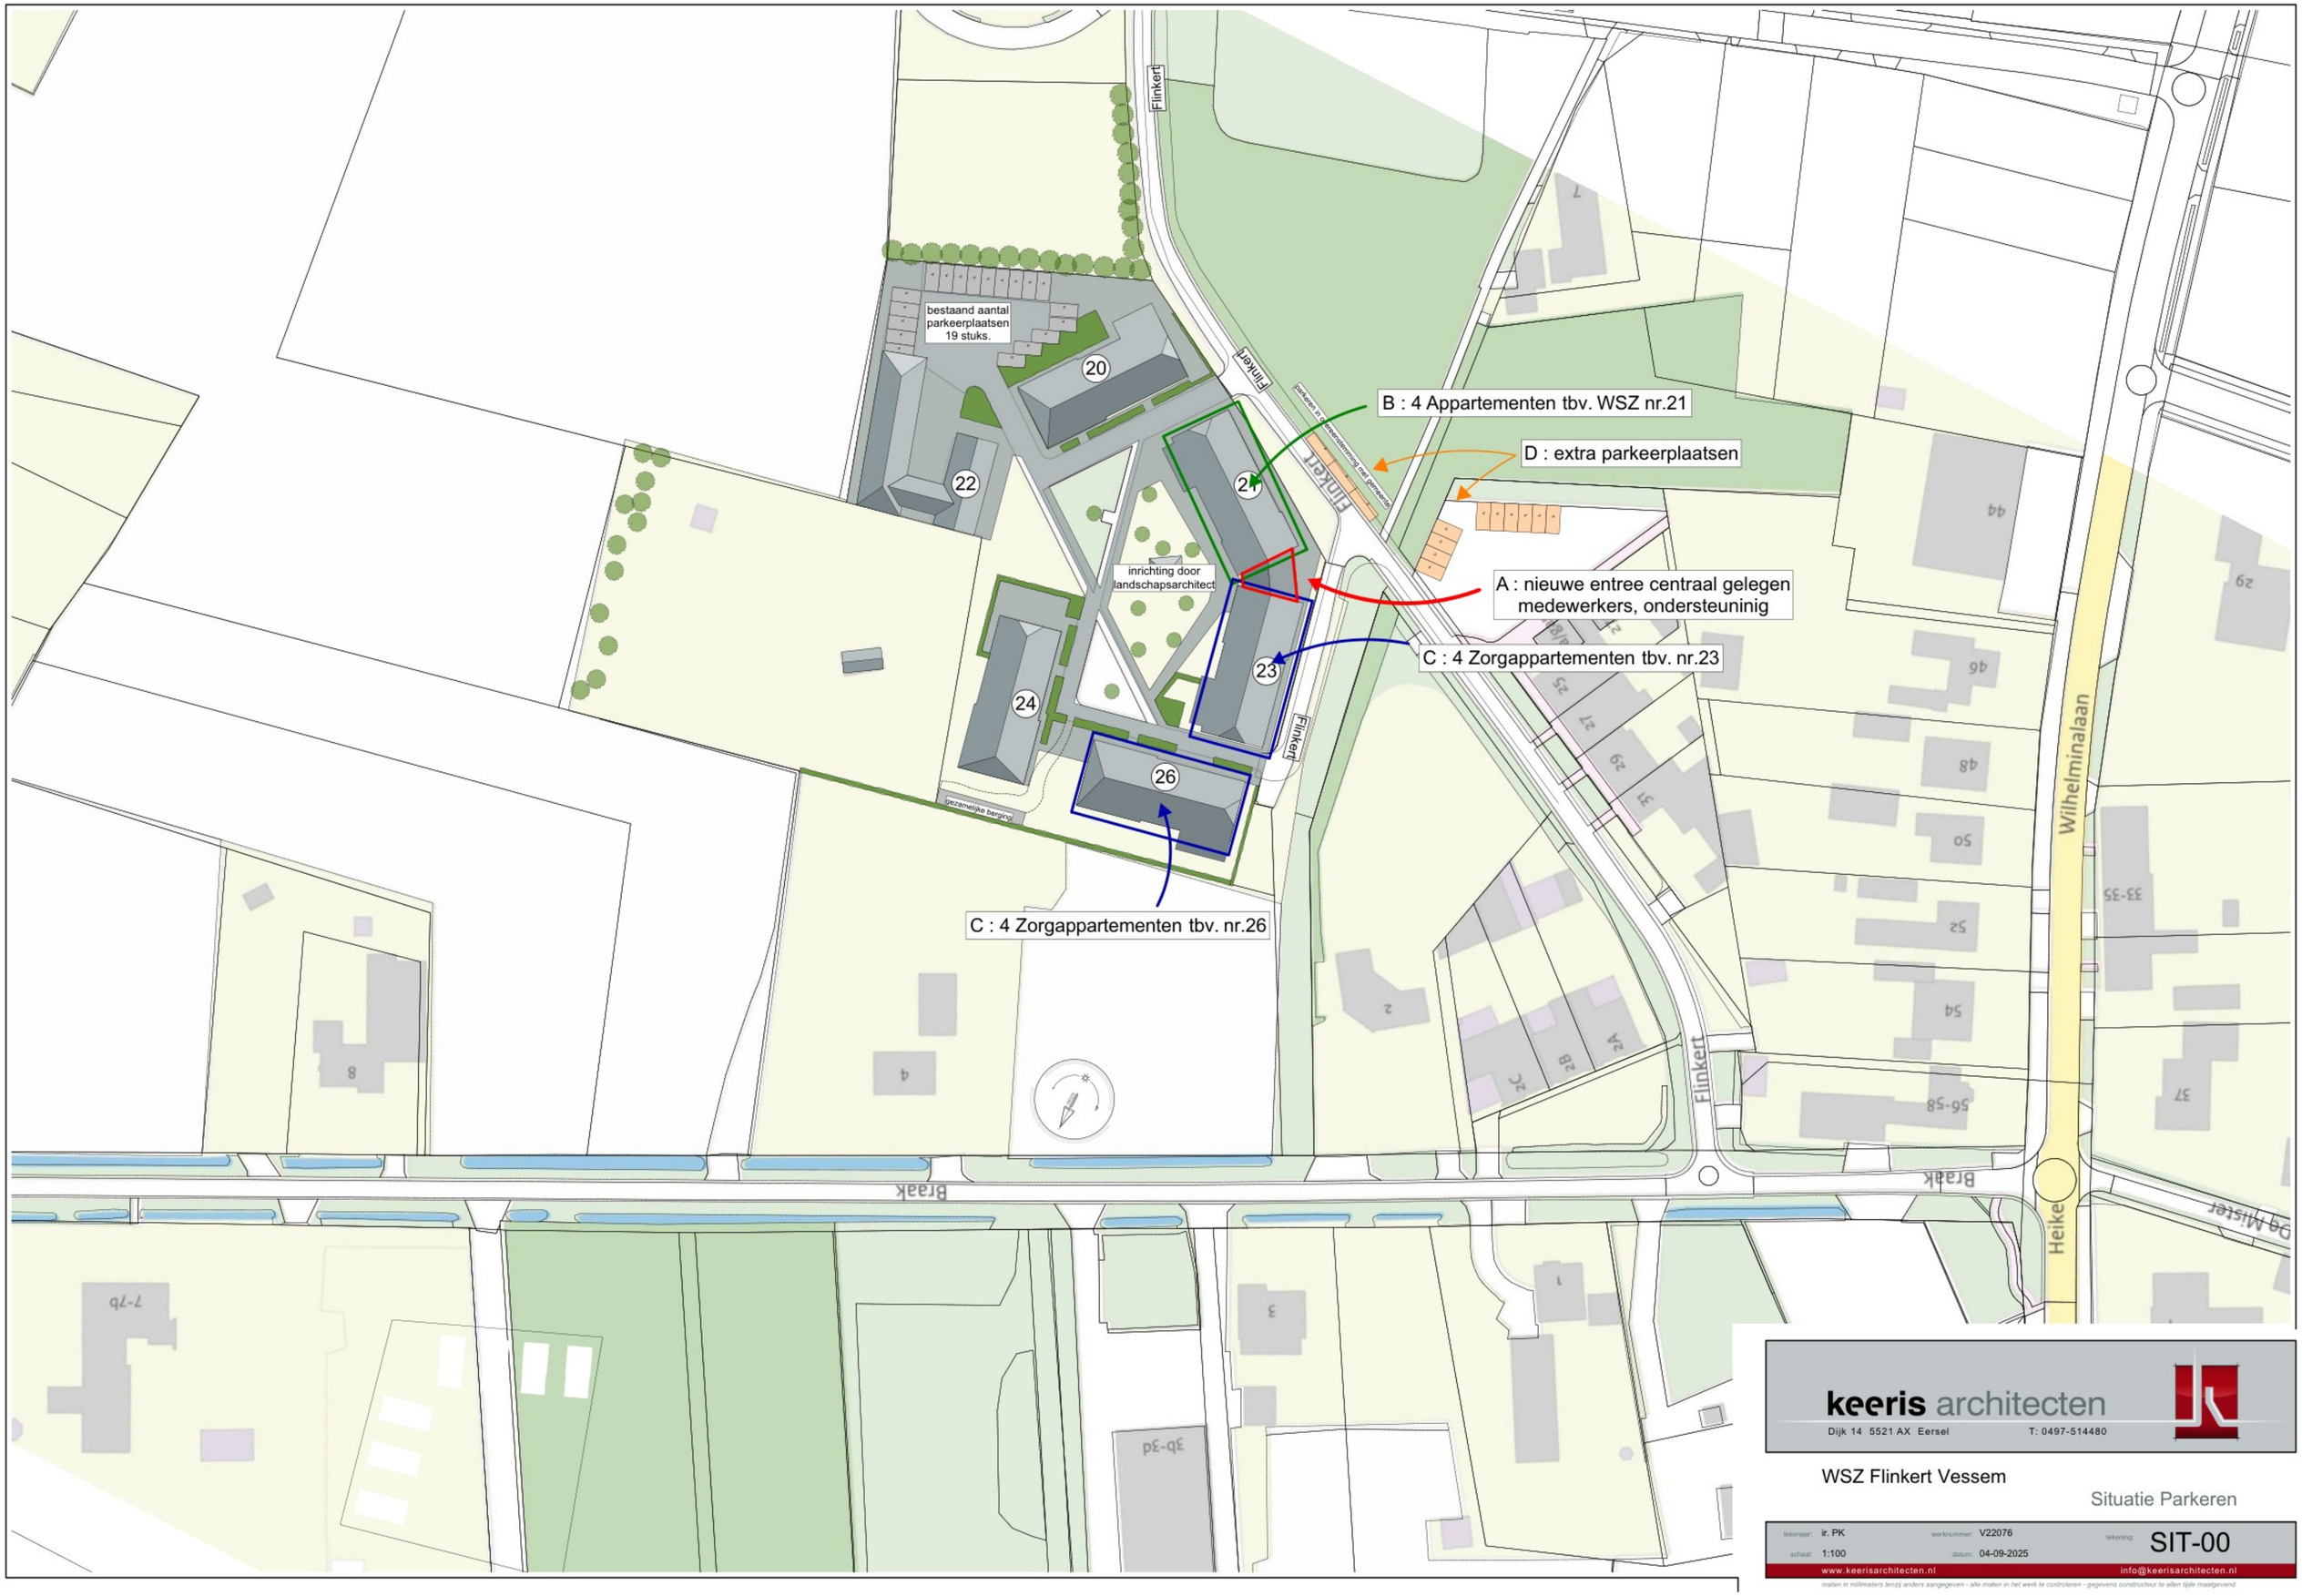


keeris architecten

Dijk 14 5521 AX Eersel T: 0497-514480

WSZ Flinkert Vessem

Situatie Parkeren

tekenaar: ir. PK	werknummer: V22076	tekening:	SIT-00
schaal: 1:100	datum: 04-09-2025		

www.keerisarchitecten.nl info@keerisarchitecten.nl

maten in millimeters tenzij anders aangegeven - alle maten in het werk te controleren - gegevens constructeur te allen tijde maatgevend