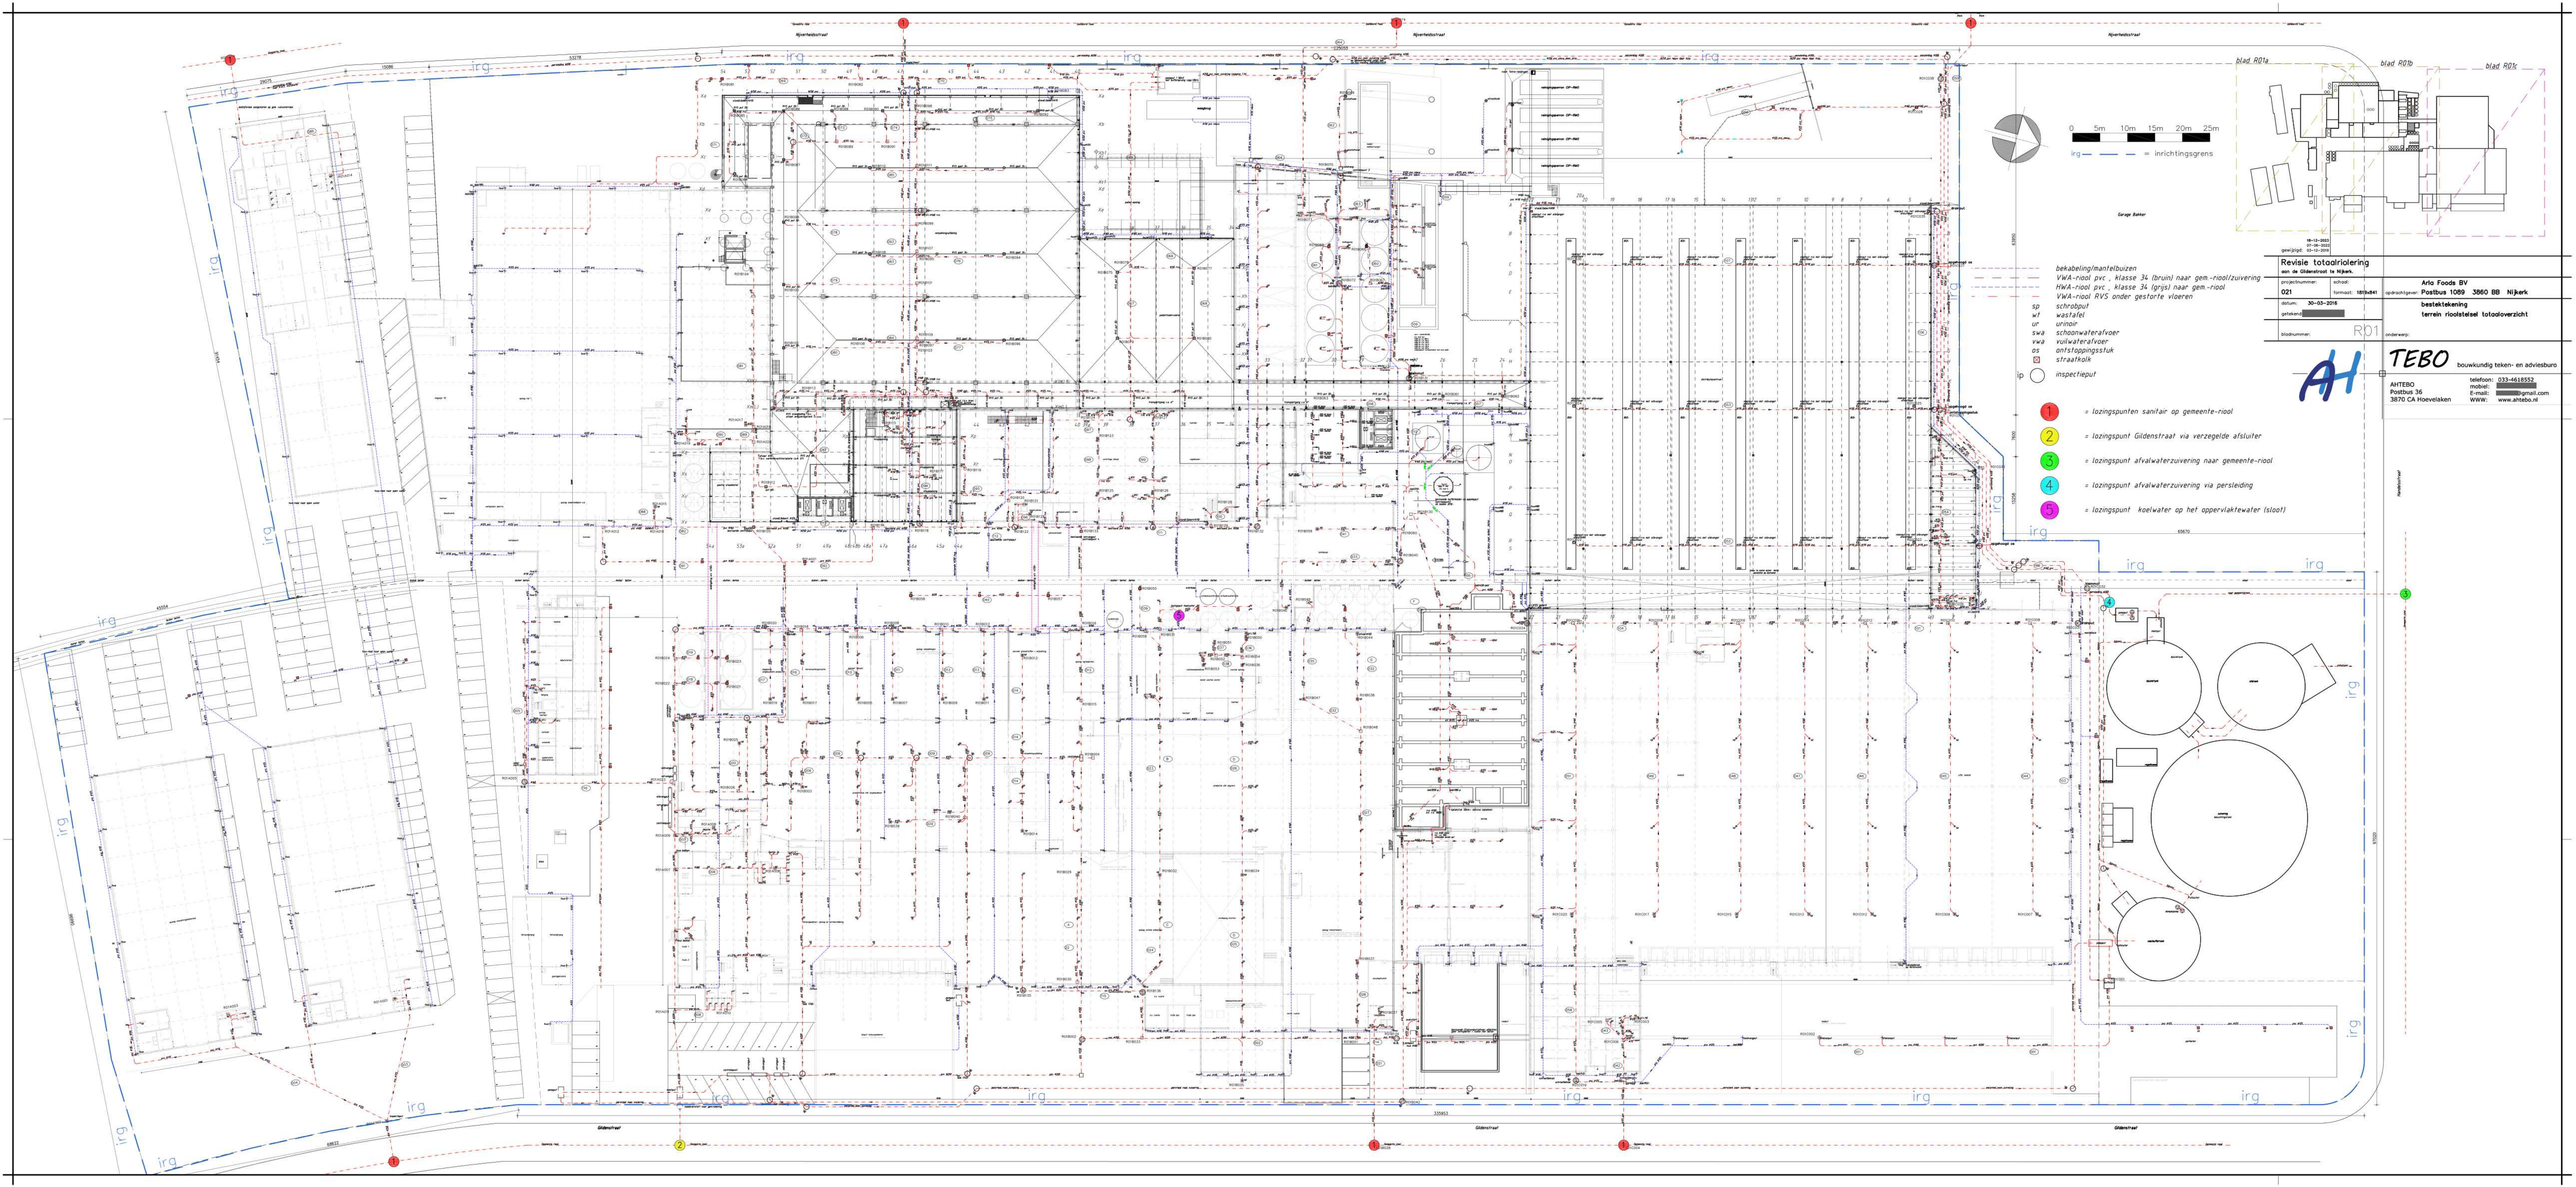

Rijverheidsstraat
Gildenstraat
irg
inrichtingsgrens
0 5m 10m 15m 20m 25m
bekabeling/mantelbuizen
VWA-riool pvc , klasse 34 (bruin) naar gem.-riool/zuivering
HWA-riool pvc , klasse 34 (grijs) naar gem.-riool
VWA-riool RVS onder gestorte vloeren
sp schraalput
wt wastafel
ur urinoir
swa schoonwaterafvoer
vwa vuilwaterafvoer
os ontstoppingsstuk
straatkolk
ip inspectieput
1 = lozingspunten sanitair op gemeente-riool
2 = lozingspunt Gildenstraat via verzegelde afsluiter
3 = lozingspunt afvalwaterzuivering naar gemeente-riool
4 = lozingspunt afvalwaterzuivering via persleiding
5 = lozingspunt koelwater op het oppervlaktewater (sloot)
blad R01a
blad R01b
blad R01c
Garage Bakker
Revisie totaalriolering
aan de Gildenstraat te Nijkerk.
projectnummer:
021
schaal:
formaat: 1810x841
datum: 30-05-2016
getekend:
bladnummer: R01
onderwerp:
opdrachtgever: Arla Foods BV
Postbus 1089 3860 BB Nijkerk
bestektekening
terrein rioolsteiseel totaaloverzicht
TEBO bouwkundig teken- en adviesburo
AHTEBO
Postbus 36
3870 CA Hoevelaken
telefoon: 033-4618552
mobiel:
E-mail: @gmail.com
WWW: www.ahtebo.nl