



Rechter zijgevel distributiecentrum

nieuwe toestand

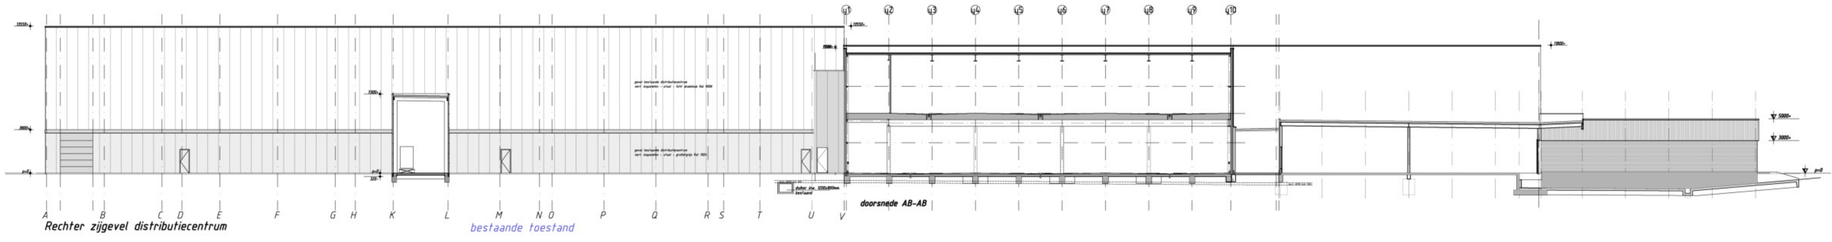


Rechter zijgevel distributiecentrum

bestaande toestand

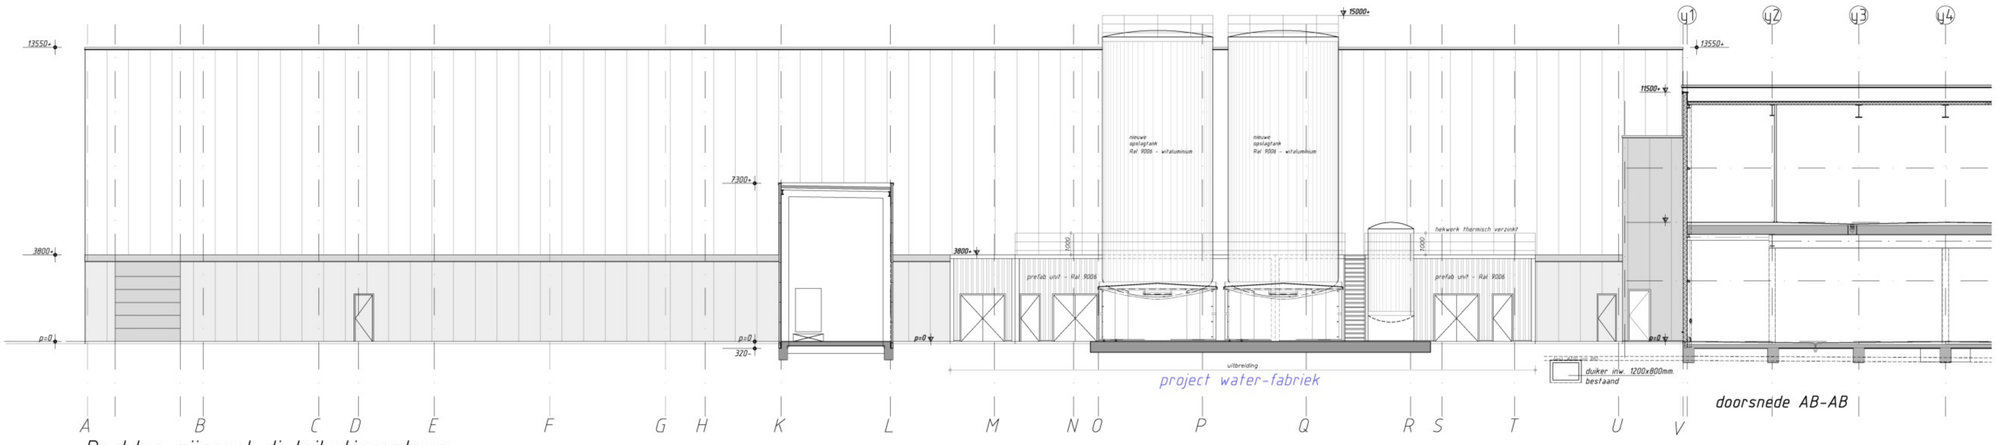


Rechter zijgevel distributiecentrum

nieuwe toestand

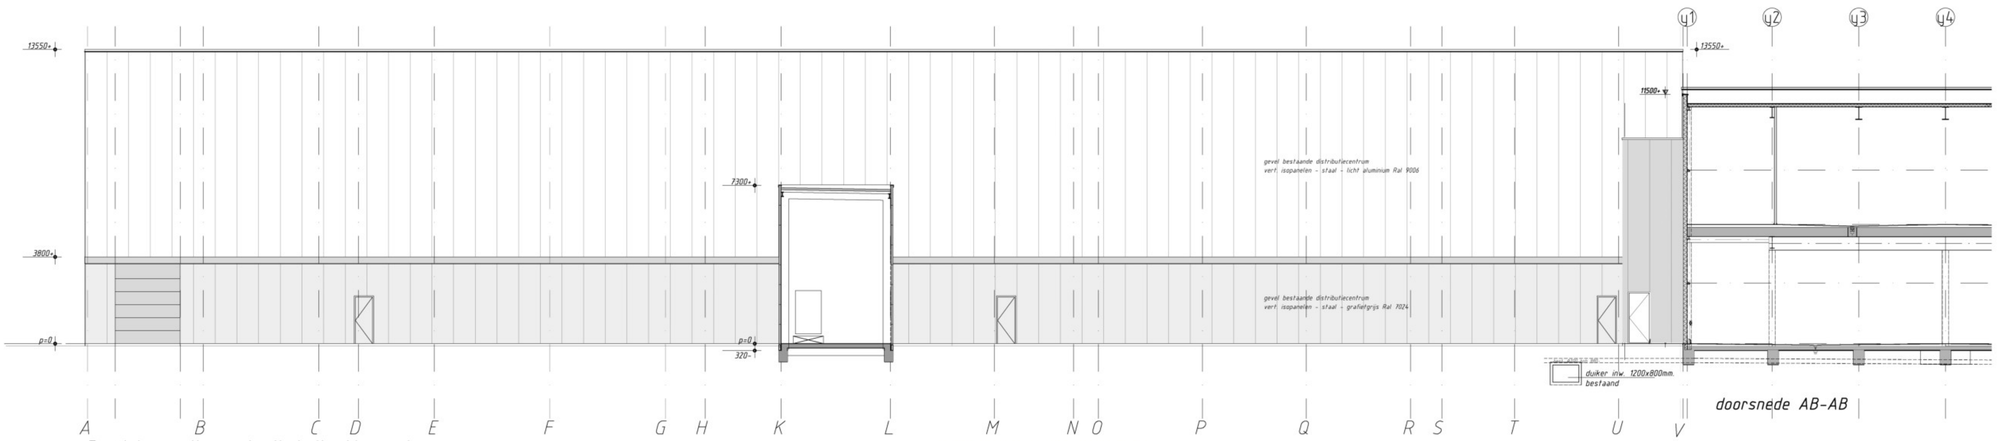

Rechter zijgevel distributiecentrum

bestaande toestand

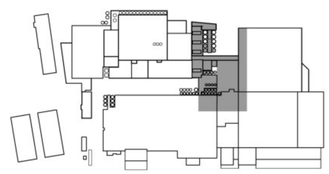

25-10-2023
04-10-2023
09-04-2020
gewijzigd: 04-01-2017

Omgevingsvergunning milieu en bouw Arla Foods BV
aan de Gildenstraat te Nijkerk.

projectnummer: 024	schaal: 1:100	Arla Foods BV
	formaat: A0	opdrachtgever: Postbus 1089 3860 BB Nijkerk
datum: 17-12-2014		aanzicht bestaand + nieuw
getekend: [redacted]		binnenterrein water-fabriek
bladnummer: G05D		onderwerp:

TEBO bouwkundig teken- en adviesburo
AHTEBO
Postbus 36
3870 CA Hoevelaken
telefoon: 033-4618552
mobiel: [redacted]
E-mail: ahtebo@gmail.com
WWW: www.ahtebo.nl