


Voorgevel


Doorsnede A-A

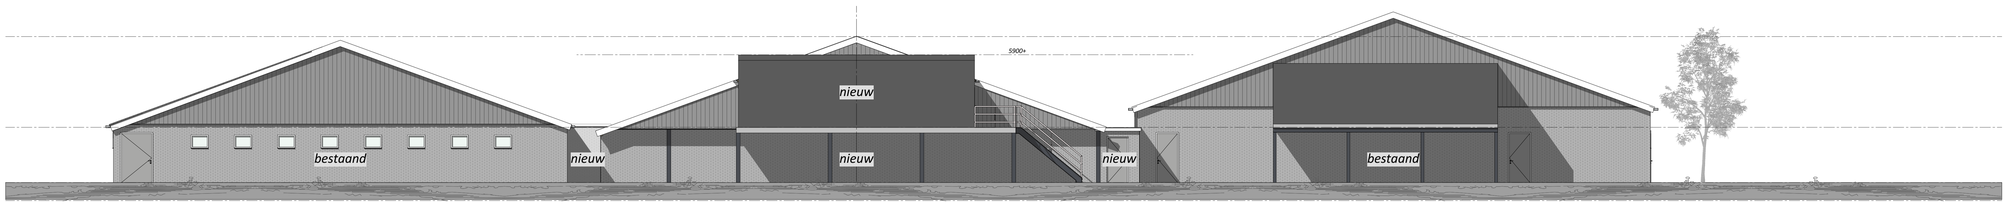

Achtergevel

Legenda

Onderdeel:	Materiaal:	Kleur:	Eigenschappen:
Gevels	Prefab beton	Rood genuanceerd	Metselmotief
Gevelbekleding	Damwand	Donker groen	trapezium
Deuren	Kunststof	Donker groen	-
Kozijnen	Kunststof	Wit	-
Windveren	Zetwerk	Wit	Gecoat
Dakbedekking	Sandwichpanelen	Antraciet	Golf profiel

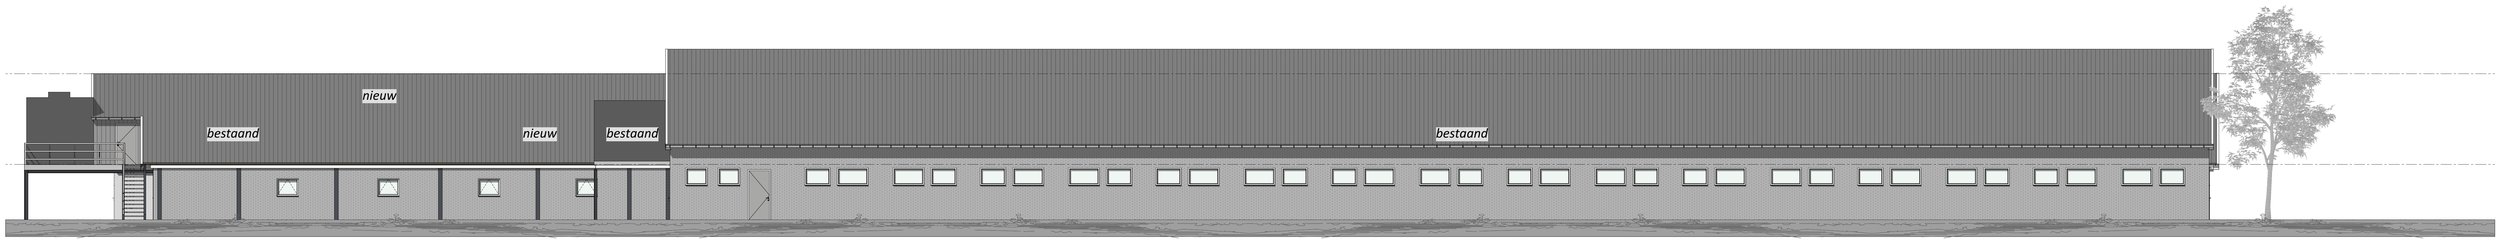

Linkerzijgevel



Rechterzijgevel









Situatie

Schaal 1 : 2000
Kad. Gemeente: Groenlo
Sectie: H
Kad. Nummer: 89, 150, 152, 189, 190

VanWestreenen
ADVISEURS RUIMTELIJKE ONTWIKKELING

Van Westreenen Adviseurs

Scherpenzeelseweg 11
3772 MD Lunteren
T: (0342) 47 42 55
F: (0342) 47 42 56
E: info@vanwestreenen.nl

Varsseveldseweg 65d
7131 JA Lichtenvoorde
T: (0544) 37 97 37
F: (0544) 37 83 64
E: info@vanwestreenen.nl

Haarweg 9a
7651 KE Tubbergen
T: (0541) 37 97 37
F: (0544) 37 83 64
E: info@vanwestreenen.nl

PROJECT: Bedrijfsontwikkeling varkenshouderij
OPDRACHTGEVER:
LOCATIE: Dankbaarsdijk 14 te Groenlo
ONDERDEEL: Situatie, gevelaanzichten & doorsnede A-A
Maten voor de uitvoering in het werk controleren

SCHAAL: 1:100
GETEKEND: AV
FORMAAT: A0
DATUM: 26-10-2024
WIJZIGING: 03-01-2025
PROJECTNUMMER: 2024BO-Ensink
Blad 1 van 2