


Doorsnede C-C | Doorsnede D-D | Doorsnede E-E | Doorsnede F-F




Doorsnede G-G

LEGENDA GEBOUWEN

Nr.	Benaming	Aantal en soort dieren	RAV-codes	mf opslag mest
A.	Bedrijfswoning			
B.	Achterhuis/berging			
C.	Werktuigenberging/ caravanstalling	3 Pony's > 3jaar	HL 3.100	
D.	Paardenstal	16 Pony's > 3jaar	HL 3.100	70 m³
E.	Caravanstalling			
F.	Opslag / berging			
G.	Caravanstalling			
H.	Sleufsilo			
I.	Vaste mestopslag			500 m³
J.	Kuilvoerplaat			
K.	Berging			

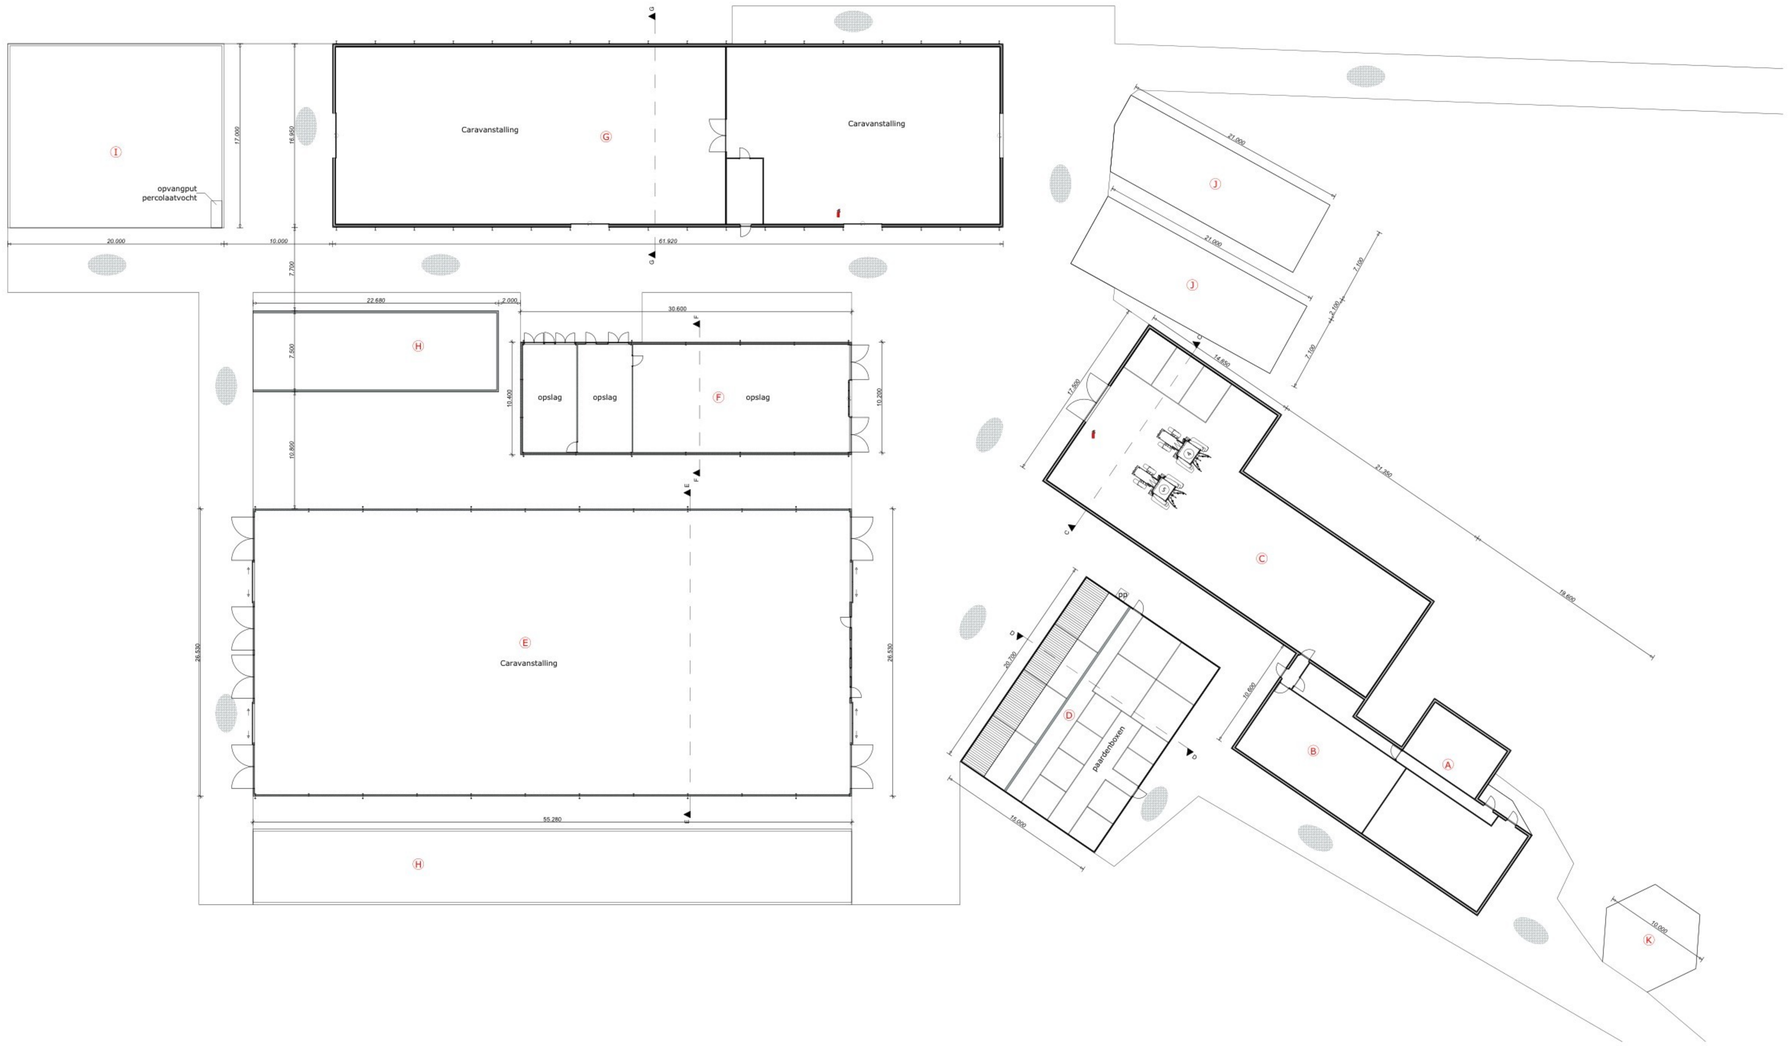

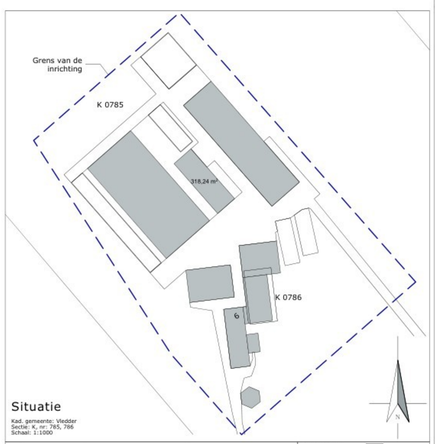

Situatie

Kad. gemeente: Vledder
Sectie: K, nr: 785, 786
Schaal: 1:1000

project:	Aanvraag natuurvergunning Locatie: Dwarsweg 6, te Nijensleek	getekend:	
		datum:	13-07-2026
opdrachtgever:	Mts. J. en G. Room-Liemburg Dwarsweg 6 8383 EN Nijensleek	wijzigingsdatum:	A:
		B:	C:
		D:	E:
onderdeel:	Aanvraag Natuurvergunning	F:	G:
		schaal:	1:200
		formaat:	A0
		projectnr.:	E.00006614
		projectleider:	
		tekeningnr.:	M-01

Postbus 1033
7940 KA Meppel
T 088 488 29 29
F 088 488 29 10
mail@exlan.nl
www.exlan.nl

agrifirm exlan