


Doorsnede C-C | Doorsnede D-D | Doorsnede E-E | Doorsnede F-F

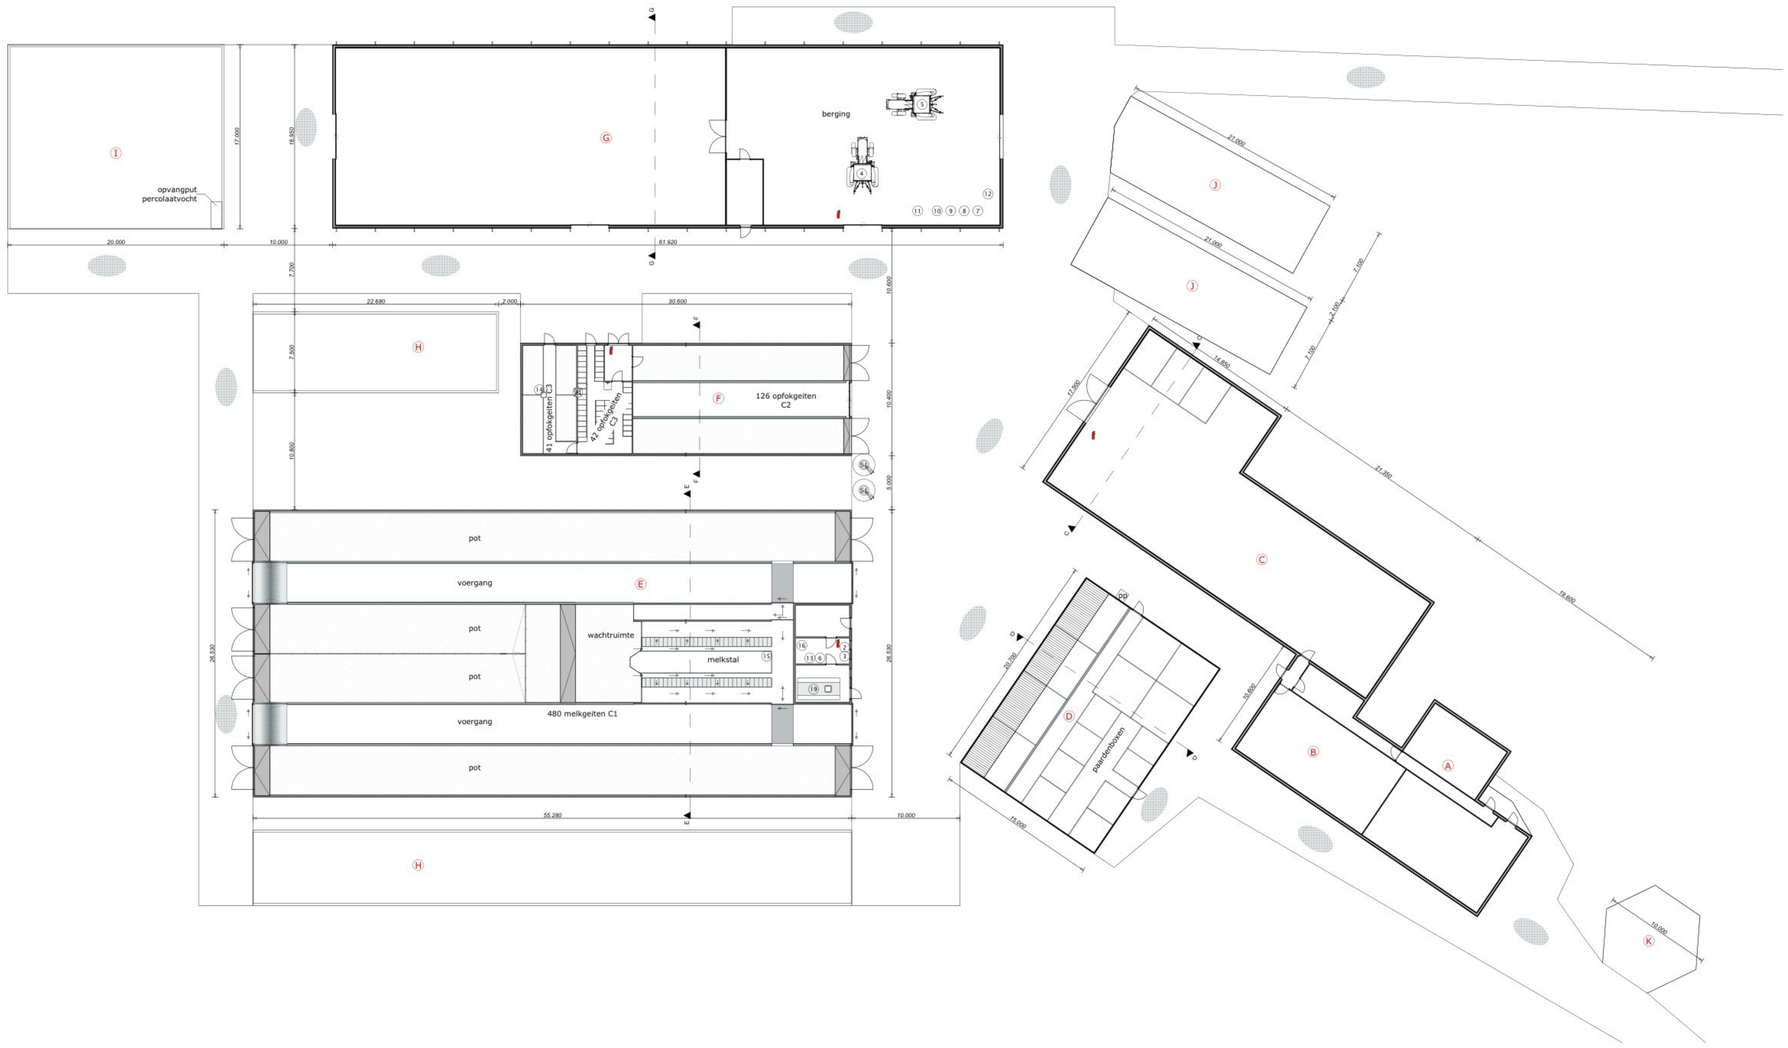


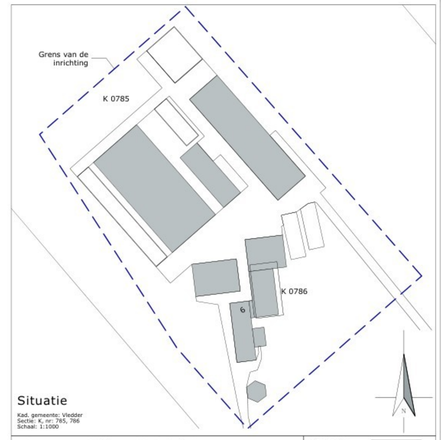

Doorsnede G-G

| LEGENDA GEBOUWEN | | | |
|---|---|---|---|
| Nr. | Benaming | Aantal en soort dieren | RAV-codes | m³ opslag mest |
| A. | Bedrijfswoning | | | |
| B. | Achterhuis/berging | | | |
| C. | Werktuigenberging/ caravanstalling | 3 Paarden > 3jaar | K 3.100 | |
| D. | Paardenstal | 16 Paarden > 3jaar | K 3.100 | 70 m³ |
| E. | Geitenstal | 480 melkgeiten | C 1.100 | |
| F. | Opfok geitenstal | 126 opfokgeiten | C 2.100 | |
| | | 83 opfokgeiten | C 3.100 | |
| G. | Berging | | | |
| H. | Sleufsilo | | | 500 m³ |
| I. | Vaste mestopslag | | | |
| J. | Kuilvoerplaat | | | |
| K. | Berging | | | |
| | | | | |

| TOTAAL BEDRIJF | |
|---|---|
| Inhoud mestkelders | 70 m³ |
| Inhoud vaste mestopslag | 500 m³ |
| Geiten >1jaar | 480 st |
| Geiten <1jaar | 209 st |
| Paarden | 19 st |
| | |
| | |

| LEGENDA | | | |
|---|---|---|---|
| Apparatuur | | | |
| Nr. | Benaming | Aantal | Vermogen/inhoud | Gebouw |
| ① | Voervijzels | 1 | 0,75 kW | |
| ② | Koelmachine melktank | 1 | 9 kW | E |
| ③ | Vacuümpomp | 1 | 3 kW | E |
| ④ | Tractor | 1 | 80 kW | G |
| ⑤ | Tractor | 1 | 35 kW | G |
| ⑥ | Hydrofoorinstallatie | 1 | 3 kW | E |
| ⑦ | Boormachine | 1 | 3 kW | G |
| ⑧ | Haakse slijpmachine | 1 | 2 kW | G |
| ⑨ | Lasapparaat | 1 | 5,8 kW | G |
| ⑩ | Cirkelzaag | 1 | 1,8 kW | G |
| ⑪ | Compressor | 1 | 1 kW | G |
| ⑫ | Hete luchtkanon | 1 | 25 kW | G |
| ⑬ | Hogedrukspuit | 1 | 2 kW | E |
| ⑭ | Drinkautomaat | 1 | 5 kW | F |
| ⑮ | Melkpomp | 1 | 1 kW | E |
| ⑯ | Boiler | 1 | 3 kW | E |
| ⑰ | | | | |
| ⑱ | | | | |
| Grondstoffen en producten | | | | |
| ⑲ | Melktank | 1 | 7000 liter | E |
| ⑳ | Dieseltank dubbelwandig | | 1.200 liter | |
| ㉑ | Opslag olie en afgewerkte olie in lekbak | | | |
| ㉒ | | | | |
| ㉓ | | | | |
| silo's | | | | |
| S1 | Krachtvoer silo | 2 | 10 ton | G |
| | | | | |
| | | | | |
| diverse | | | | |
| ㉔ | Kadaverophaalplaats | | | |
| | Ventilator Ø 500mm | 1 | 0,4 kW | F |
| | Handbrandblusser | 4 | | C,E,F,G |
| PP | Pompputten mest | | | |
| | | | | |




Situatie

Kad. gemeente: Vledder
Sectie: K, nr: 785, 786
Schaal: 1:1000

| | | | |
|---|---|---|---|
| project: | Melding activiteitenbesluit<br>Locatie: Dwarsweg 6, te Nijesleek | getekend: | |
| | | datum: | 17-10-2016 |
| opdrachtgever: | Mts. J. en G. Room-Liemburg<br>Dwarsweg 6<br>8383 EN Nijensleek | wijzigingsdatum: | A: 28-10-2016 |
| | | B: 02-11-2016 | C: 15-11-2016 |
| | | D: | E: |
| onderdeel: | Milieutekening | F: | G: |
| | | schaal: | 1:200 |
| | | formaat: | A0 |
| | | projectnr.: | EX.16.1422 |
| | | projectleider: | |
| | | tekeningnr.: | M-01 |

Postbus 1033
7940 KA Meppel
T 088 488 29 29
F 088 488 29 10
mail@exlan.nl
www.exlan.nl

agrifirm exlan